


浦江智汇园酒店项目总平面公示图

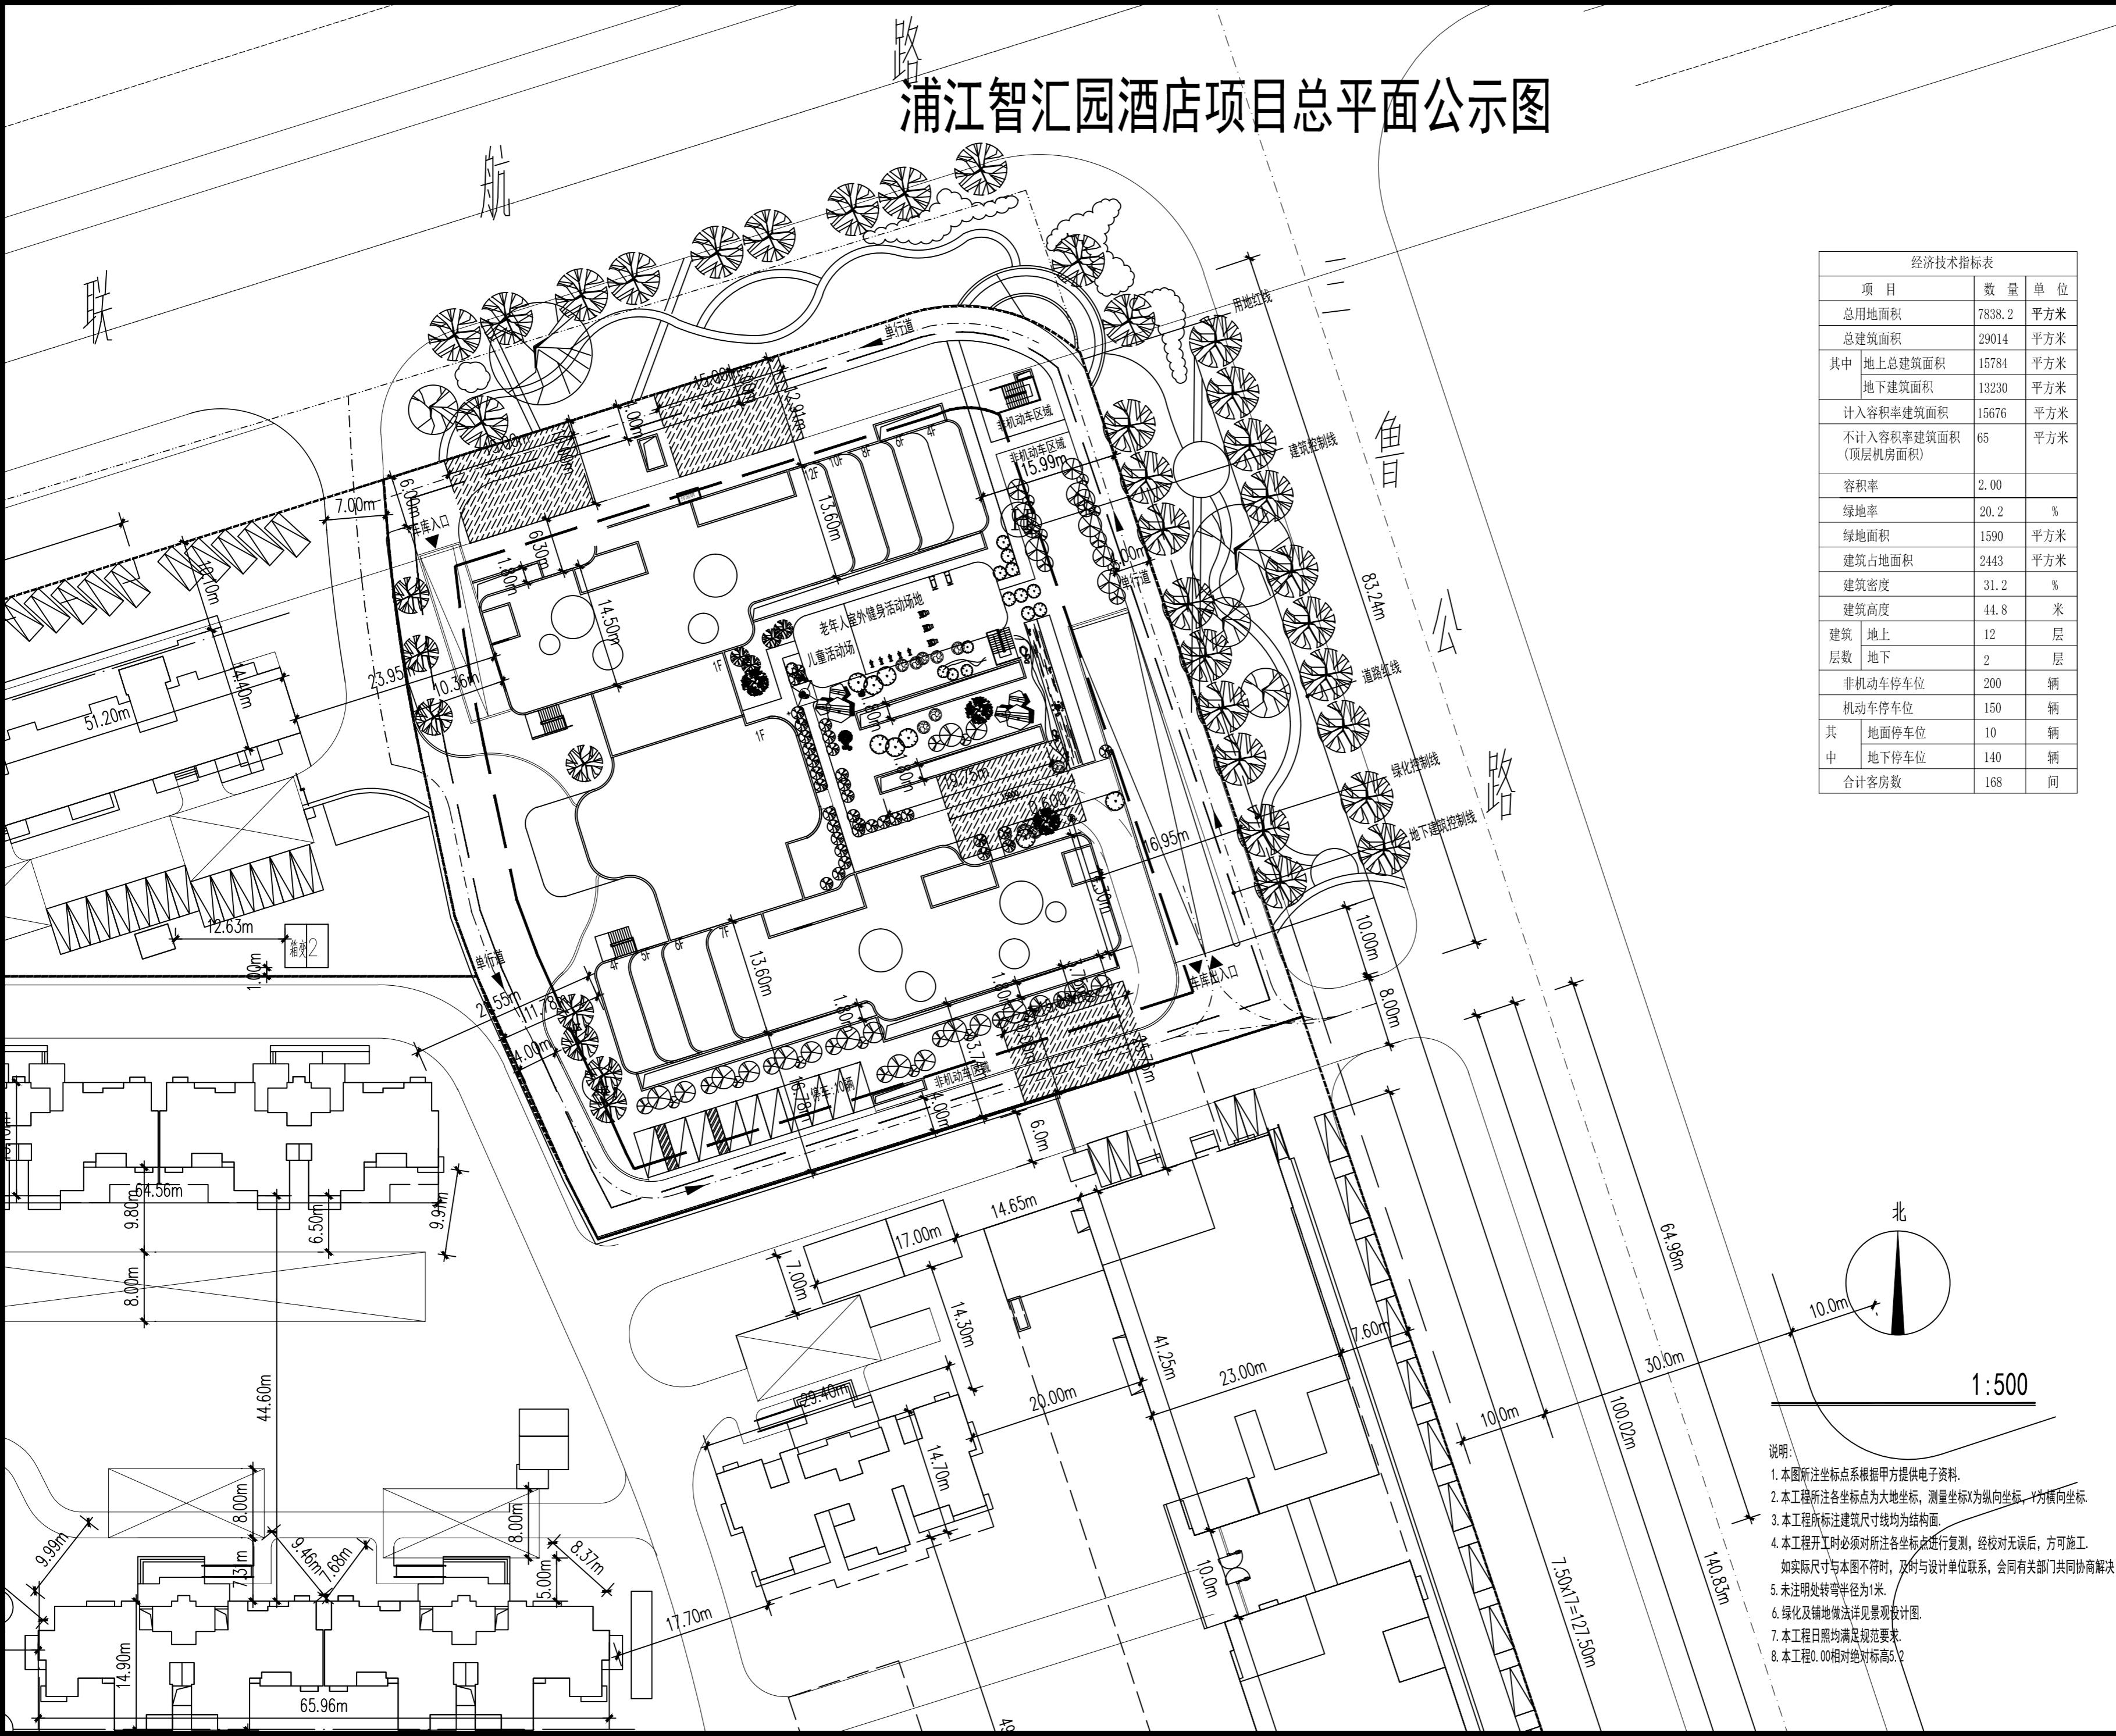

序号 NO.	修改内容 DESCRIPTION	日期 DATE
<p>saec 上海工程勘察设计有限公司 Shanghai Architectural and Engineering Consultants Co., Ltd 证号: A131003231 地址: 上海武宁南路318号 邮编: 200042 电话: +86 21 62307574 传真: +86 21 62310109 电子邮件: if@saec.cc 网址: www.saec.cc</p>		
<p>合作设计单位 CO-OPERATED WITH</p>		
<p>志賀設計 / AA DESIGN 中国社会福利企业协会单位 地址: 上海市徐汇区漕溪路58号4楼 邮编: 200031 http://www.sh-zg.com</p>		
<p>申批 AUTHORIZED FOR ISSUE BY 申核 AUDITED BY 项目负责人 PROJECT DIRECTOR 专业负责人 DISCIPLINE RESPONSIBLE BY 校对人 CHECKED BY 设计人 DESIGNED BY</p>		
<p>建设单位 CLIENT 上海鹏欣智汇园房地产开发有限公司 工程名称 PROJECT 浦江智汇园酒店 子项名称 SUBENTRY 工程编号 PROJECT NO. GS7-16-04 子项编号 SUBENTRY NO. 图名 DRAWING TITLE 总平面图 比例 SCALE 1:500 版本 VERSION 日期 DATE 2018.10 图号 DRAWING NO. 注册师盖章处</p>		

图框版式: 2.0