


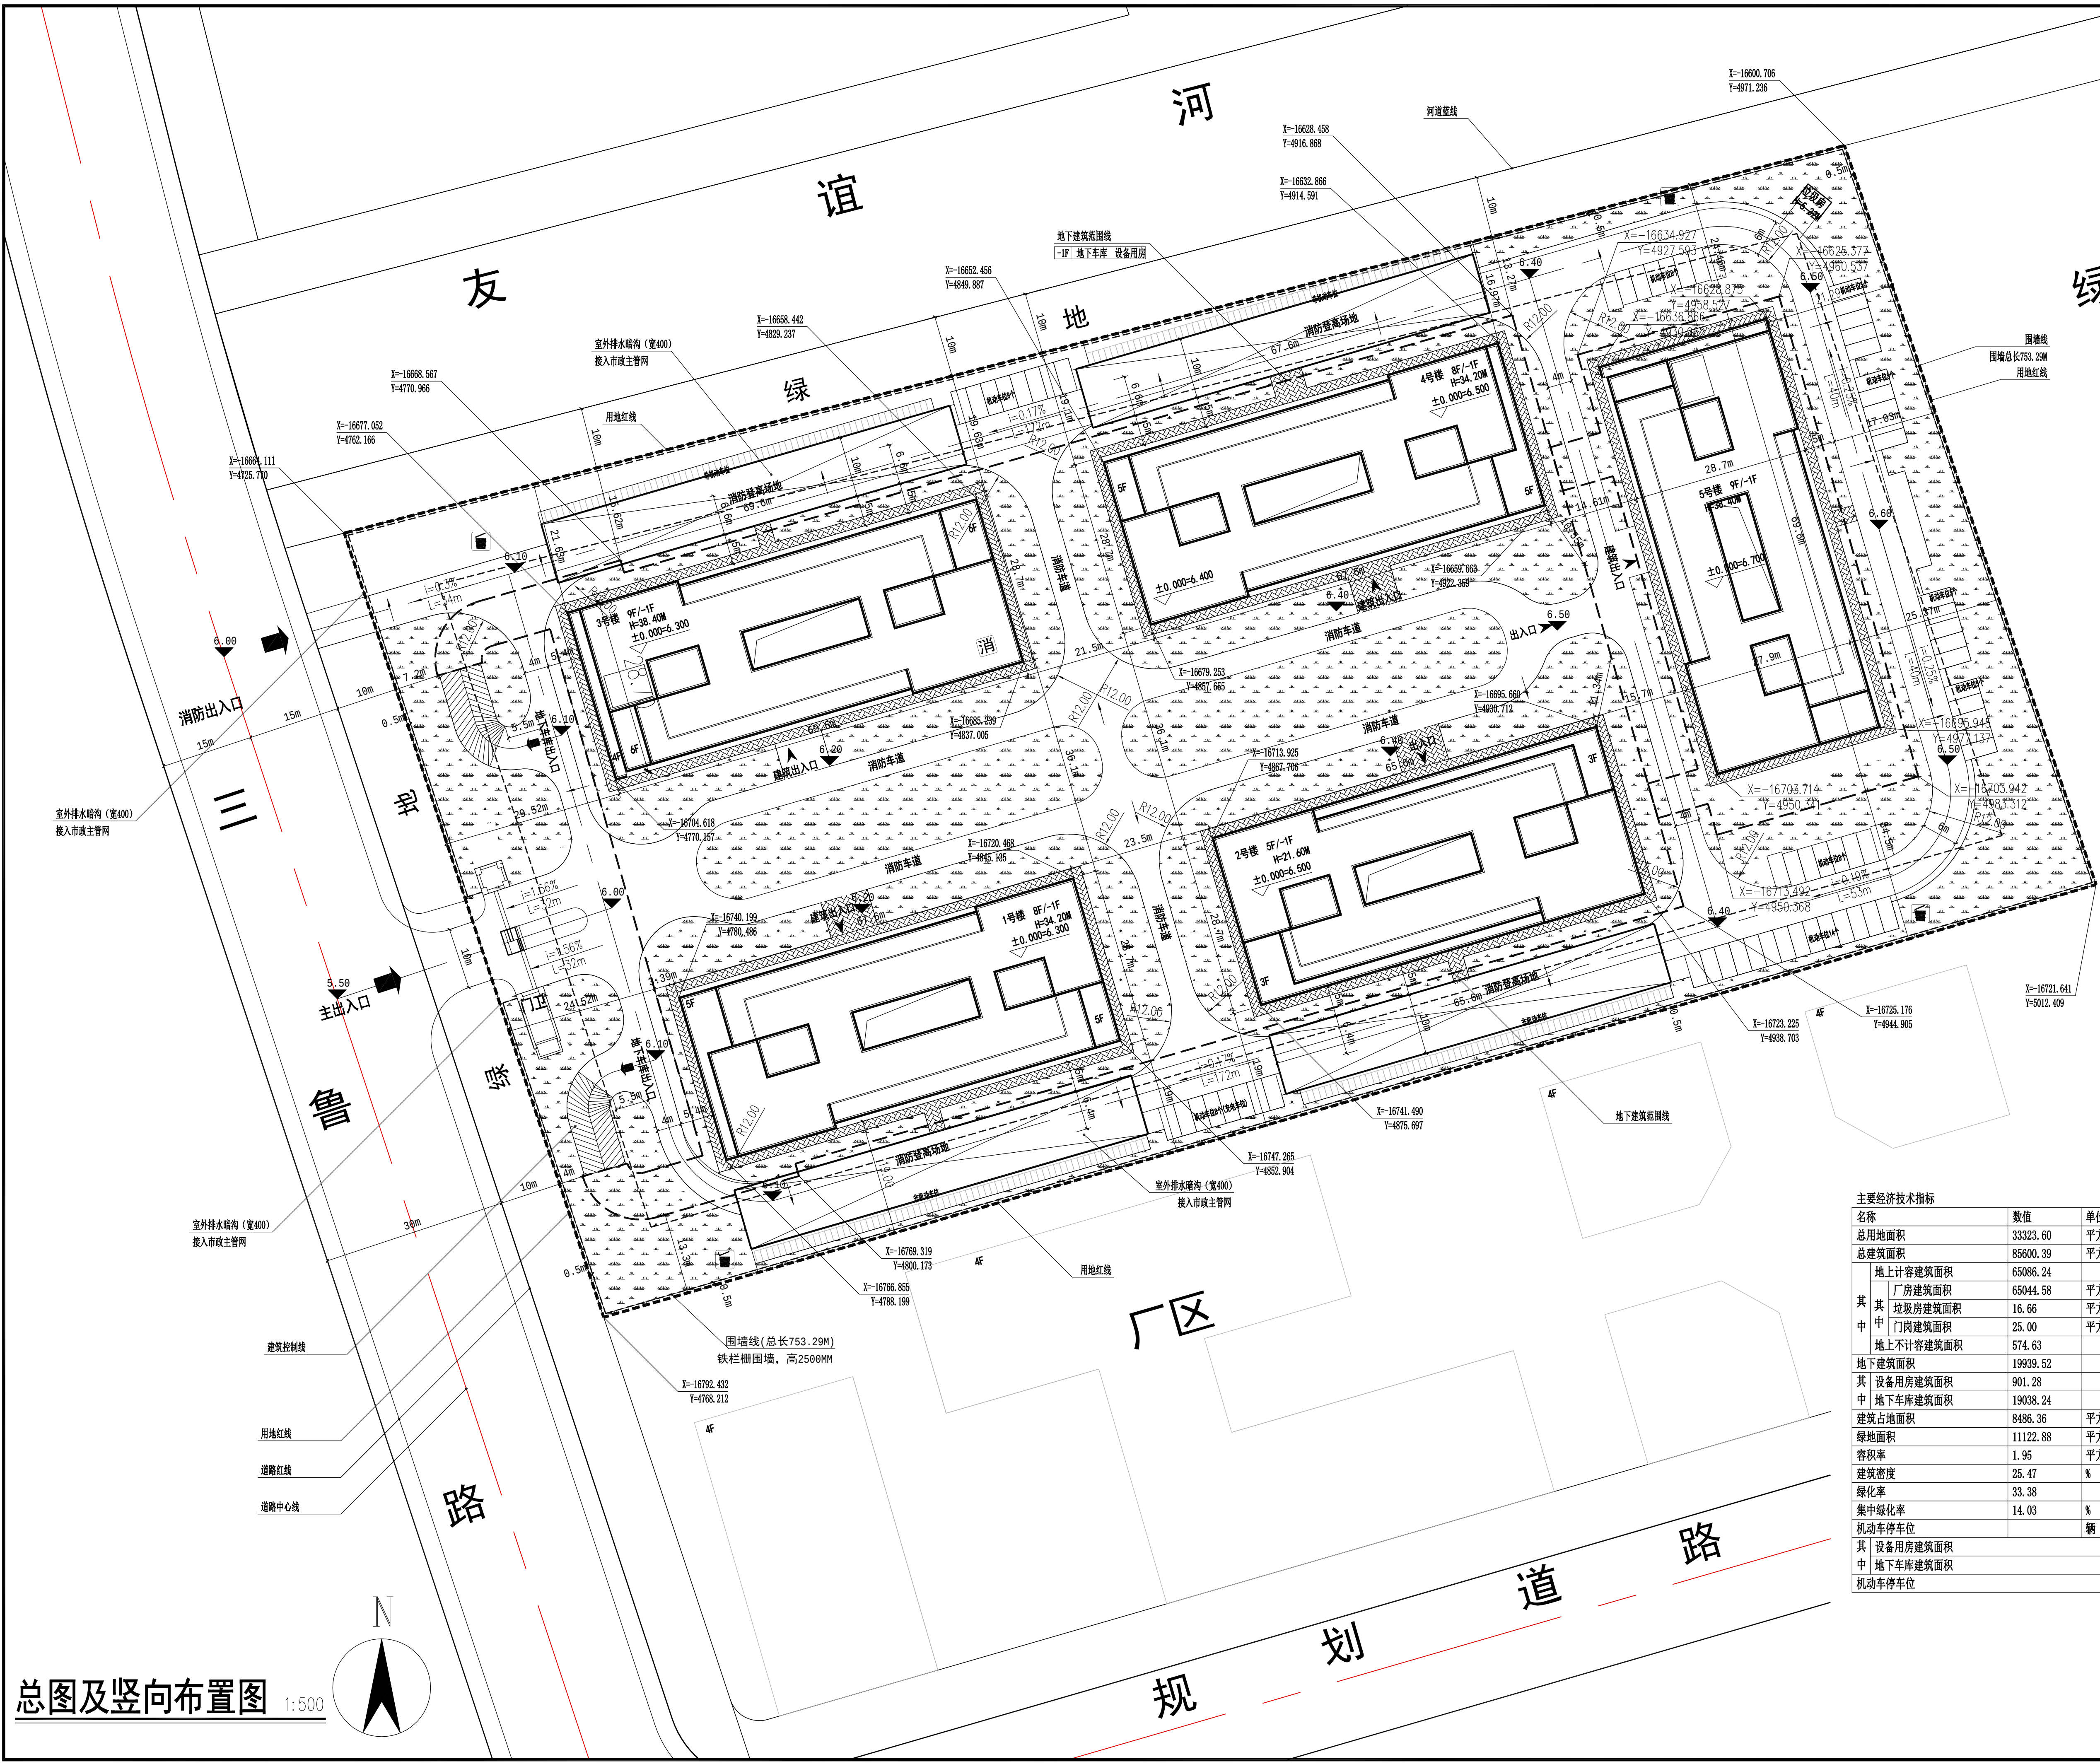

总图及竖向布置图 1:500

说明：
本项目坐标以相关部门出具的最终文件为准

序号	图例	名称	备注
1		规划道路	
2		规划建(构)筑物	
3		保留建(构)筑物	
4		地下建筑范围线	
5		用地红线	
6		室内地坪设计标高	
7		场地设计标高	
8		出入口	
9		建筑出入口	
10		车库出入口	
11		垃圾点	
12		生化处理池	
13		消防水池	
14		消防控制室	

序号	记录	日期
NO.	Description	Date

公司出图专用章 Release Stamp

注册执业专用章 Registration Stamp



SHANGHAI NEW CONSTRUCTION ARCHITECTURAL DESIGN CO., LTD

设计证书甲级编号：A131003387
CERTIFICATE NO.：A131003387
中国 上海市 普陀区中山北路3000号长城大厦38楼
38F International Corporate City, No.3000, North Zhongshan Road,
Pu Tuo District, Shanghai P.R.China
总机 (TEL)：021-60718586 传真 (FAX)：021-64645485
邮政编码 (PC)：200063

合作设计单位 Co-operated With

审 定		
Approved by		
项目负责人	王 晖	王 晖
Principal in charge		
审 核	陈 栋	陈 栋
Reviewed by		
专业负责人	田 海 燕	田 海 燕
Discipline Responsible		
校 对	孙 哲	孙 哲
Checked by		
设 计	陆 海 燕	陆 海 燕
Designed by		
绘 图	陆 海 燕	陆 海 燕
Drawn by		

建 设 单 位 Client 上海国赛医疗器械有限公司

项 目 名 称 Project Name 医疗器械及家用医疗电子产品产业化项目

单 项 名 称 Sub-project 4#楼

图 纸 名 称 Drawing title 总图及竖向布置图

工 程 编 号	2018-3-46	专 业	建 筑
Project No.		Discipline	
阶 段	施 工 图	图 号	06
Stage		Drawing No.	
比 例	见 图 日 期	2018-10	
Scale	Date		
版 次	第 一 版	本图须加盖出图签章, 否则一律无效	
Version		Invalid Unless Stamped	