


暖通/日期 Ventilation/Date	给排水/日期 Plumbing/Date	电气/日期 Electronics/Date	建筑/日期 Architecture/Date	结构/日期 Structure/Date	会签栏

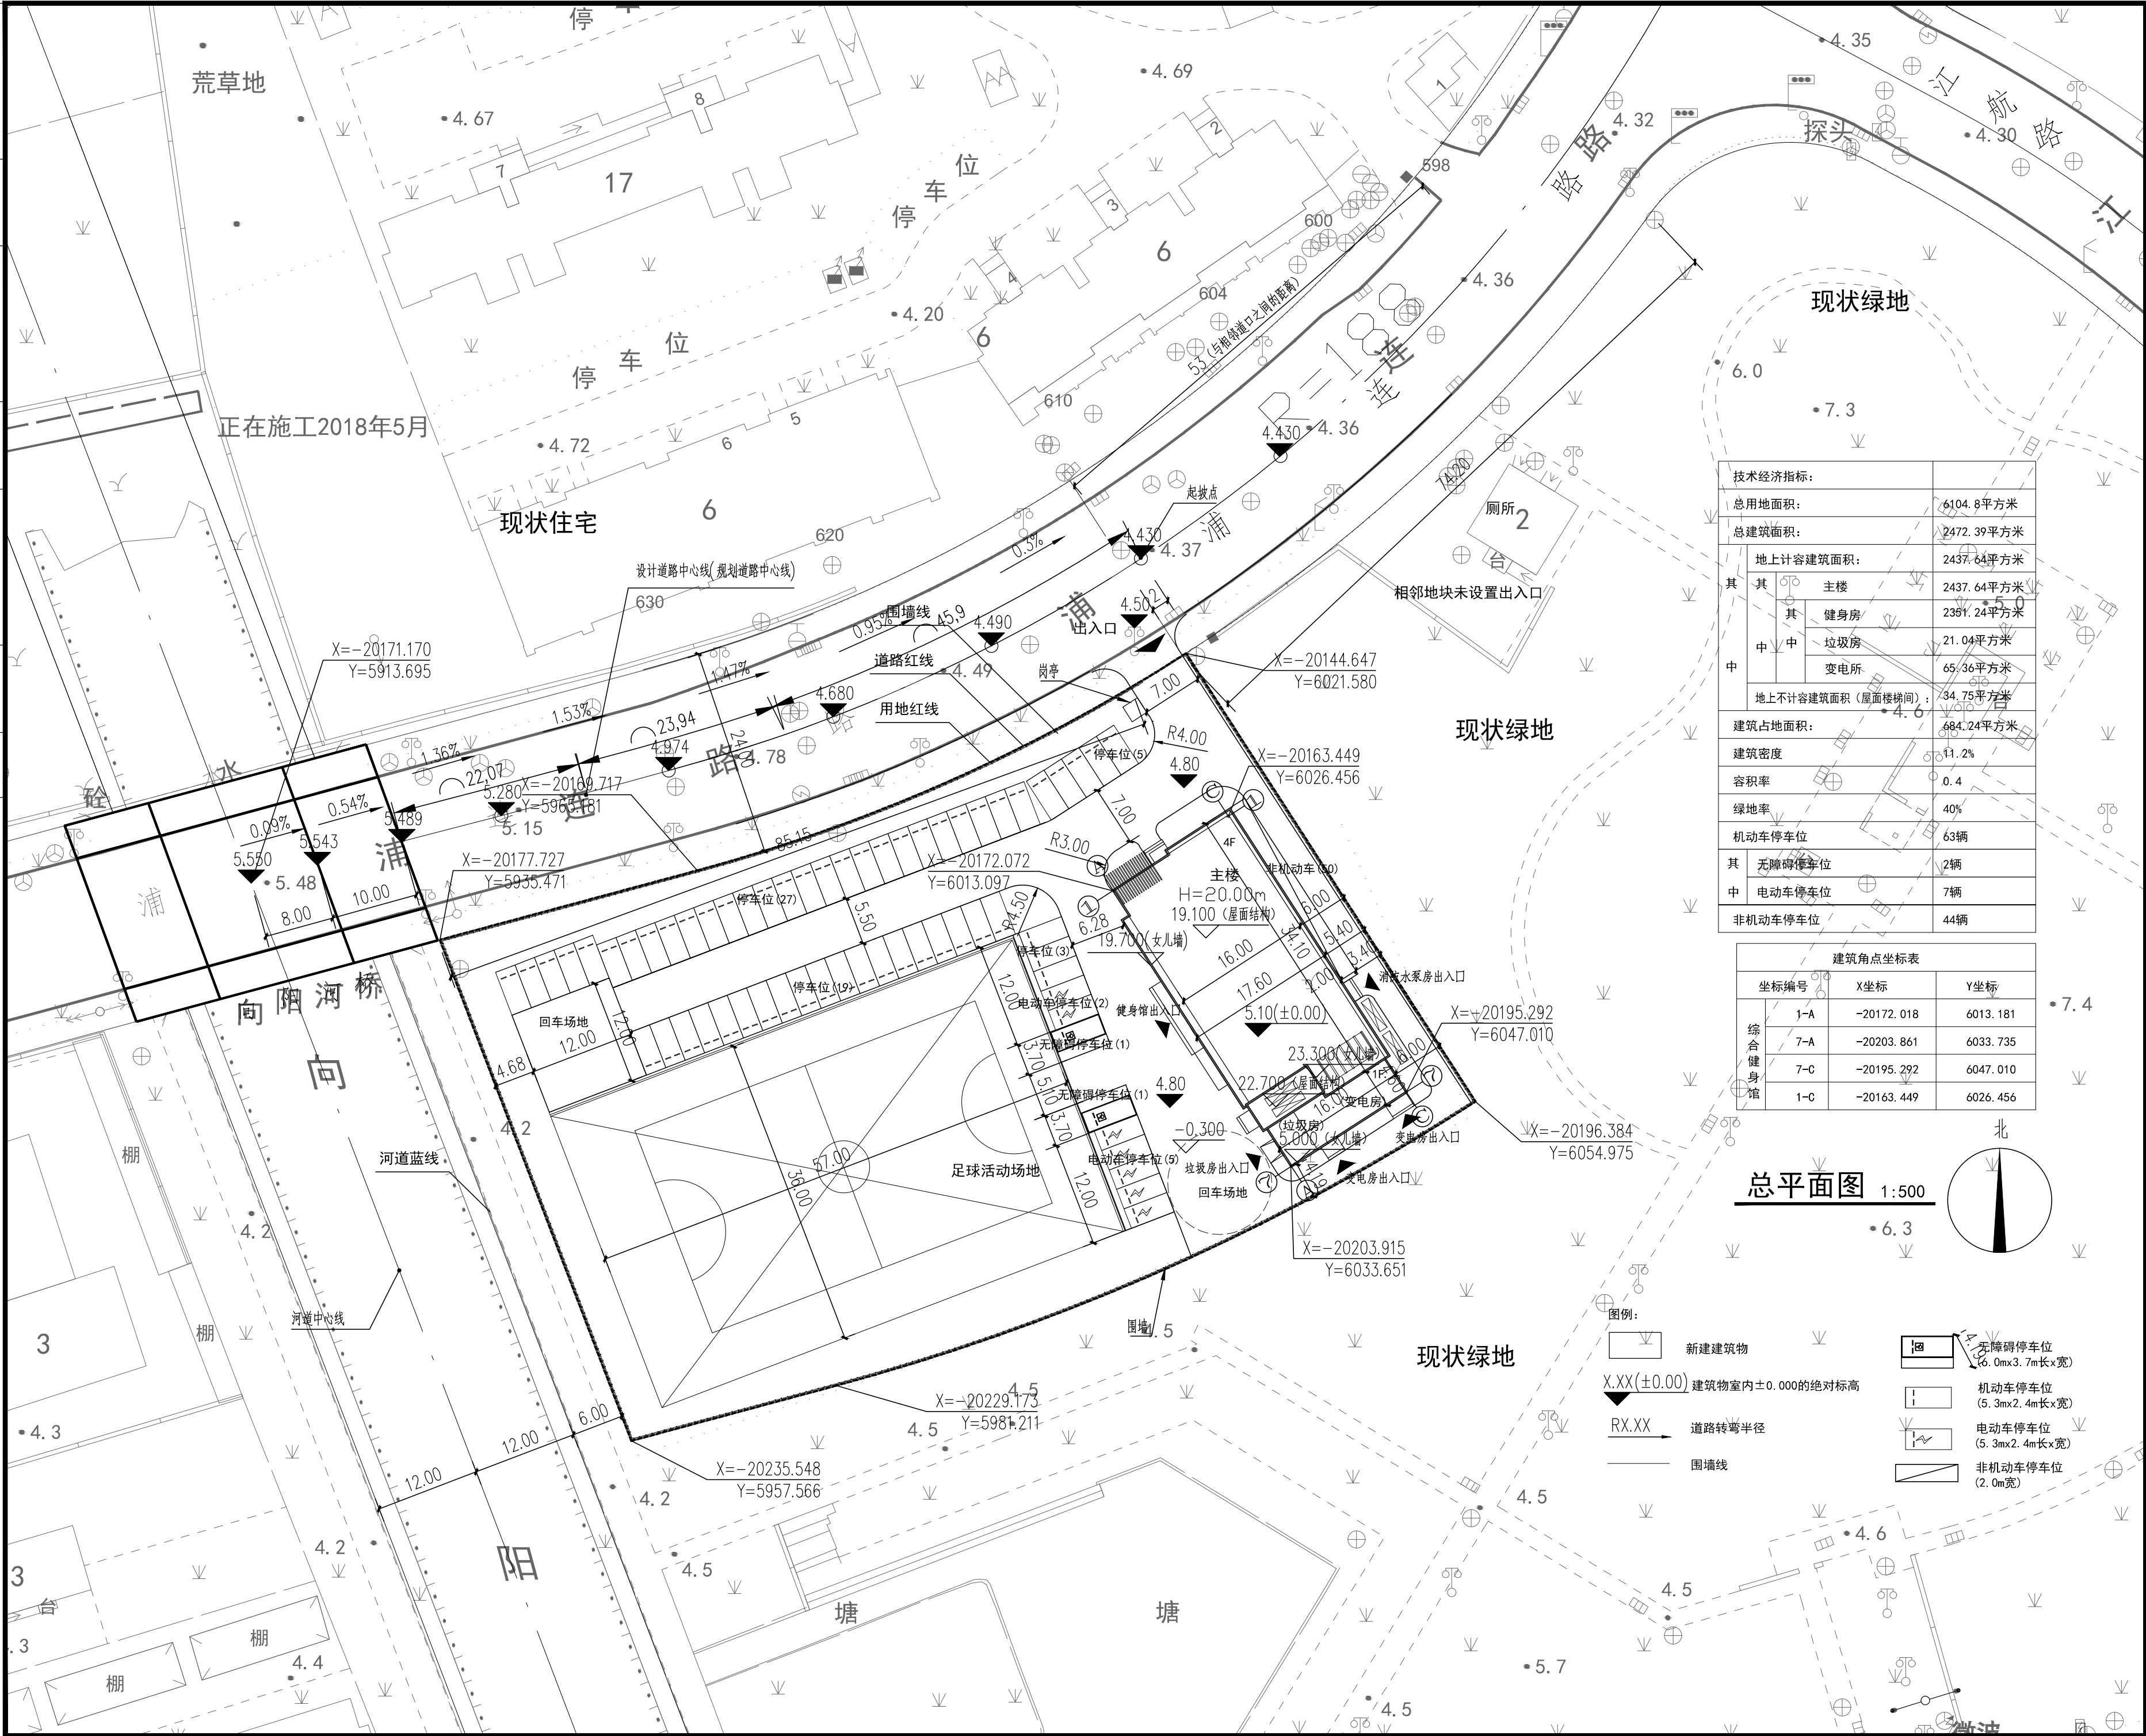

技术经济指标:	
总用地面积:	6104.8平方米
总建筑面积:	2472.39平方米
地上计容建筑面积:	2437.64平方米
其中主楼	2437.64平方米
其中健身房	2351.24平方米
其中垃圾房	21.04平方米
其中变电所	65.36平方米
地上不计容建筑面积(屋面楼梯间):	34.75平方米
建筑占地面积:	684.24平方米
建筑密度	11.2%
容积率	0.4
绿地率	40%
机动车停车位	63辆
其中无障碍停车位	2辆
其中电动车停车位	7辆
非机动车停车位	44辆

建筑角点坐标表		
坐标编号	X坐标	Y坐标
1-A	-20172.018	6013.181
7-A	-20203.861	6033.735
7-C	-20195.292	6047.010
1-C	-20163.449	6026.456

总平面图 1:500

新建建筑物	无障碍停车位 (6.0m x 3.7m 长 x 宽)
X.XX(±0.00) 建筑物室内±0.000的绝对标高	机动车停车位 (5.3m x 2.4m 长 x 宽)
RX.XX 道路转弯半径	电动车停车位 (5.3m x 2.4m 长 x 宽)
围墙线	非机动车停车位 (2.0m 宽)

备注 Note

C1		
C		
B		
A		
版本 Version	日期 Date	修改内容 Revision Description

www.hm-ad.com.cn

上海沪闵建筑设计院有限公司
SHANGHAI HUMIN ARCHITECTURAL DESIGN CO LTD

中国 上海
SHANGHAI CHINA

建筑设计甲级 证书编号: A13100471

合作单位 Co-operation with

出图签章 Abroad Sign

注册师签章 Registered Sign

审定/日期 Authorized by/Date	丁明
审核/日期 Audited by/Date	
项目负责人 Project director	李永
专业负责人 Discipline Responsible by	
校对/日期 Checked by/Date	
设计/日期 Designed by/Date	王文斌
制图/日期 Drawn by/Date	

建设单位 Client
上海江月投资发展有限公司

工程名称 Project Title
浦江镇(N6-03)地块浦连市民健身馆新建工程

子项名称 Subitem Title
总体

图纸名称 Drawing Title
总平面图

工程编号 Job No.	HMA19-08		
阶段 Status	方案设计	比例 Scale	图示
专业 Discipline	建筑	图号 Drawing No.	Z01