


比例尺	1:500
图例	
说明	
备注	
日期	2000.3.29
设计	
审核	
批准	
制图	
校对	
绘图	
检查	
记录	
其他	

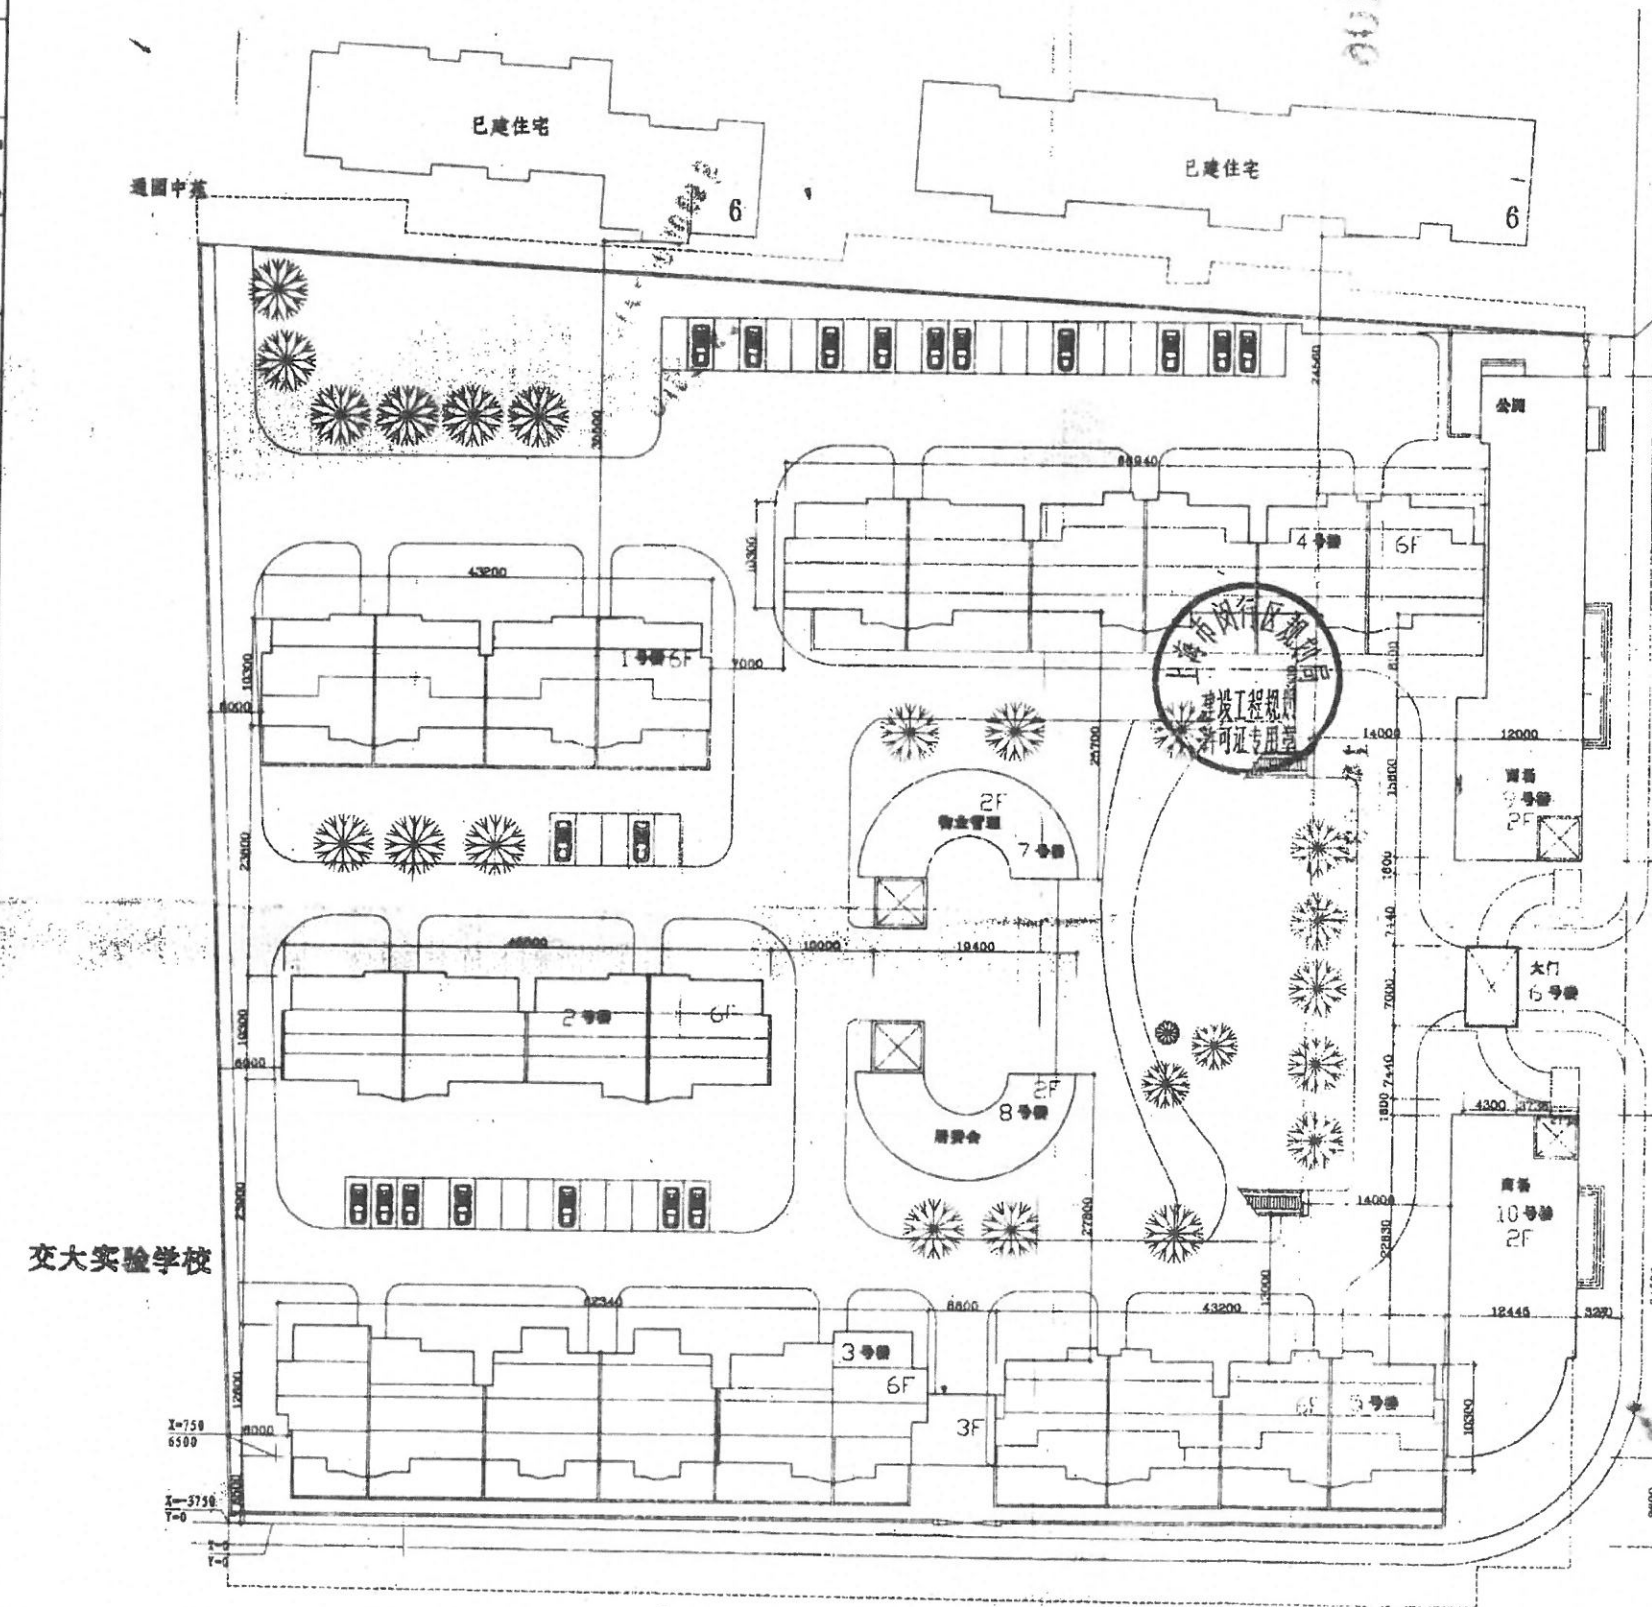

主要经济技术指标	
一、总用地面积	19000M
二、总建筑面积	20950M
其中：住宅总建筑面积	18417M
三、公建总建筑面积	2533M
四、容积率	1.102
五、绿化率	39.4%

2000.3.29
沪闵建(2000)1062号
建设工程规划许可证核准图纸
上海市闵行区规划局

说明
4 坐标系统：
坐标以用地范围线左下角交点为(0,0)，
坐标系以正北向反时针转23为Y轴指向，即
住宅立面朝向为轴线方向。
5 绝对标高指吴淞标高。



总平面图 1:500

林同炎·李国豪土建工程咨询有限公司 LIN TUNG-YEN & LI GUO-HAO CONSULTANTS LTD. SHANGHAI				北桥房地产(集团)有限公司	
工程编号 PROJECT NO.	99A-055	图例	施工图	项目名称 PROJECT	沧源一街坊南块三期(金榜世家)
设计负责人 CHIEF DESIGNER	李国豪	校对 CHECKED	翁建伟	住宅楼定位总平面	
设计单位 SPECIALTY SPONSOR	李国豪	制图 DRAWING	王珏	图号 DRAWING NO.	建施-1
日期 DATE				2000.3	

(本图须加盖我公司出图章, 否则无效)