


闵行区虹桥镇青衫路26弄龙柏三村一、三小区  
161号楼加装电梯项目方案公示图

建设项目地址: 上海市闵行区青衫路26弄161号楼  
本次新增电梯项目经济指标表

名称	数量	单位	备注
增设电梯面积	56.72	平方米	
增设电梯占地面积	10.00	平方米	
增设电梯高度	18.45	米	室外地坪至电梯女儿墙高
原建筑层数	5	层	
电梯停靠层数	6	层	平层入户
电梯吨位	630	公斤	
电梯乘坐人数	8	人	
绿化占用面积	15.55	平方米	

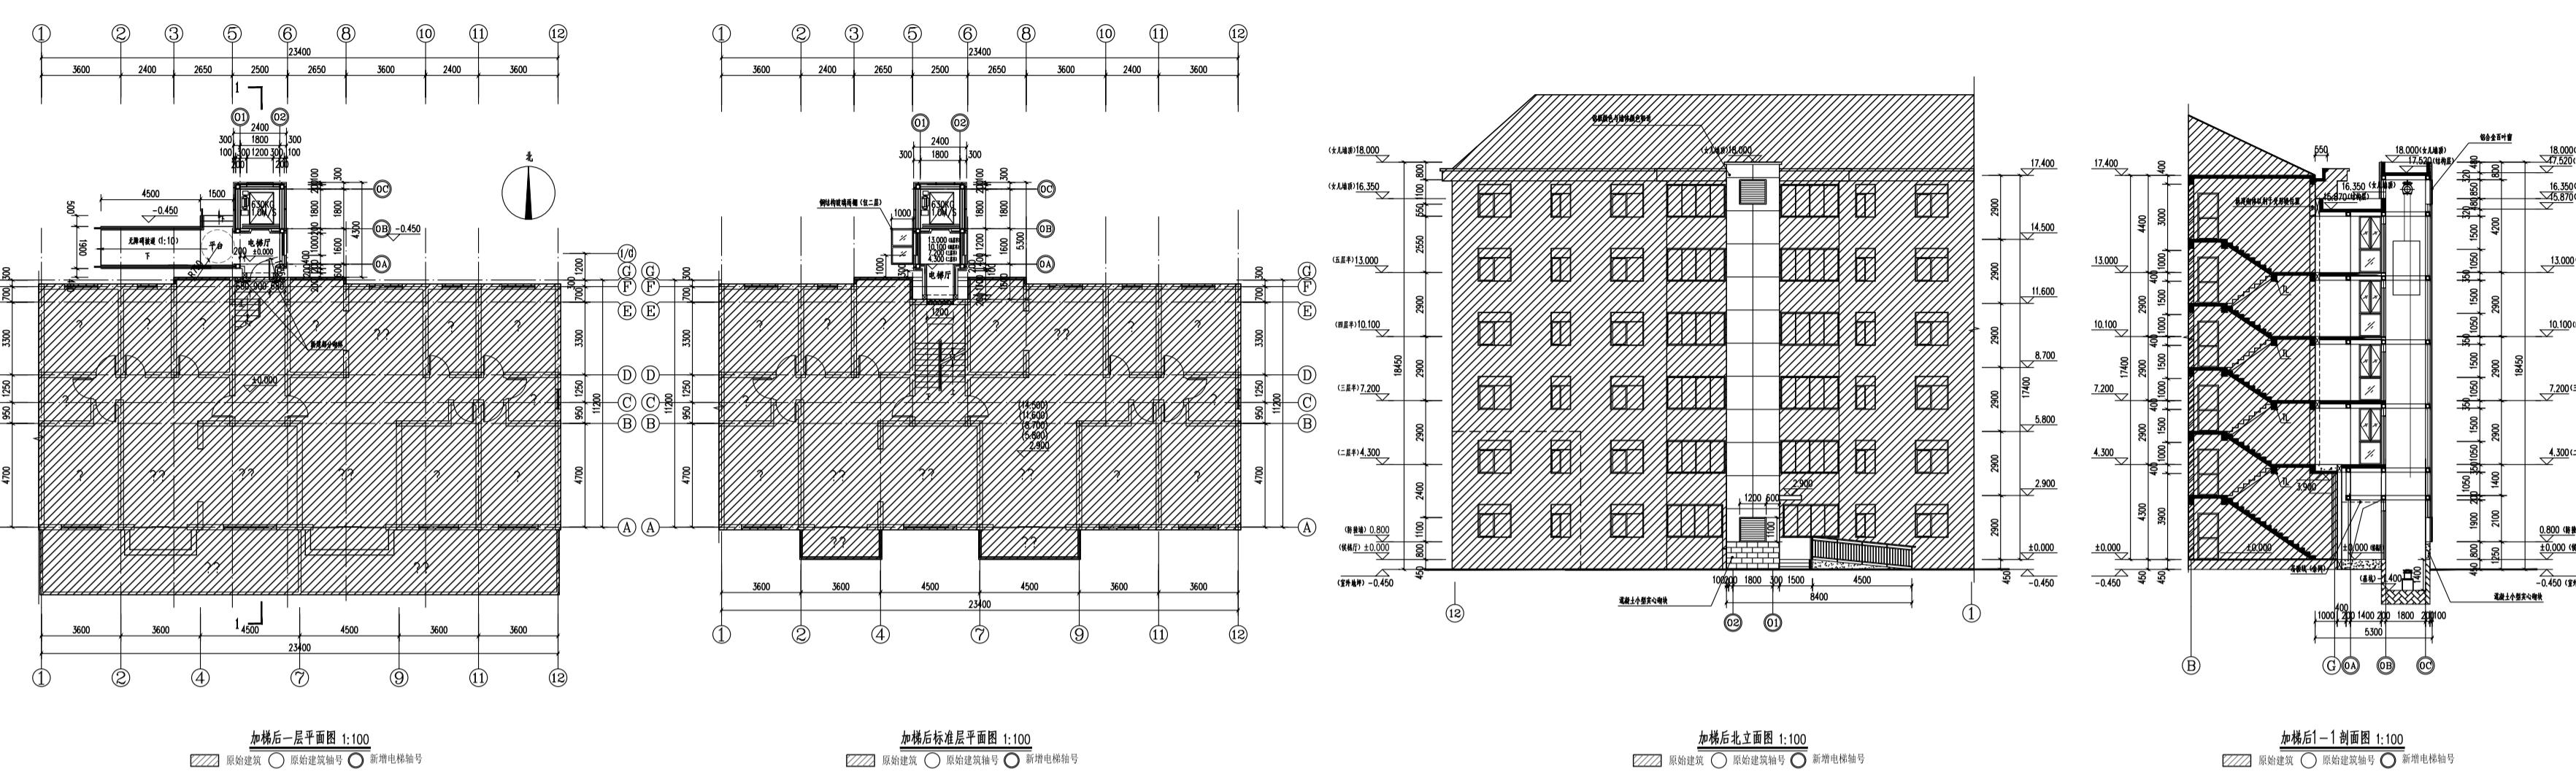

2023.05.08 A 方案图  
日期 版次 版次说明  
建设单位 Client  
上海市闵行区龙柏三村一、三小区业主委员会

设计单位  
Design Institute

同寬建築  
TONGKUAN ARCHITECTURE

上海同寬建筑设计股份有限公司  
SHANGHAI TONGKUAN ARCHITECTURAL DESIGN CO.,LTD.  
建筑行业(建筑工程)甲级证书编号: A131010499

项目名称 Project Name  
闵行区虹桥镇青衫路26弄龙柏三村一、三小区  
161号楼加装电梯项目


子项目名称 Sub-Project	子项目编号 Sub-Project No.
项目负责人 Principal in charge	2023-SHYXZ-03
项目编号 Project No.	张良宽
职责 Responsibility	审核 Approved by
审核 Review by	骆文翔
校对 Checked by	孟繁兴
设计设计人 Designer	骆文翔
专业负责人 Discipline Responsible	尹小竹
设计设计人 Designer	骆文翔
绘图 Drawn by	邓光群
绘图 Drawn by	邓光群

图纸名称 Sheet Title  
方案公示图

专业 Discipline 建筑 Building 阶段 Stage 方案图  
图号 Sheet No. 版次 Rev. A  
执业签章 Registration Stamp

出图签章 Release Stamp

本图须加盖出图签章, 否则一律无效  
Invalid Unless Stamped

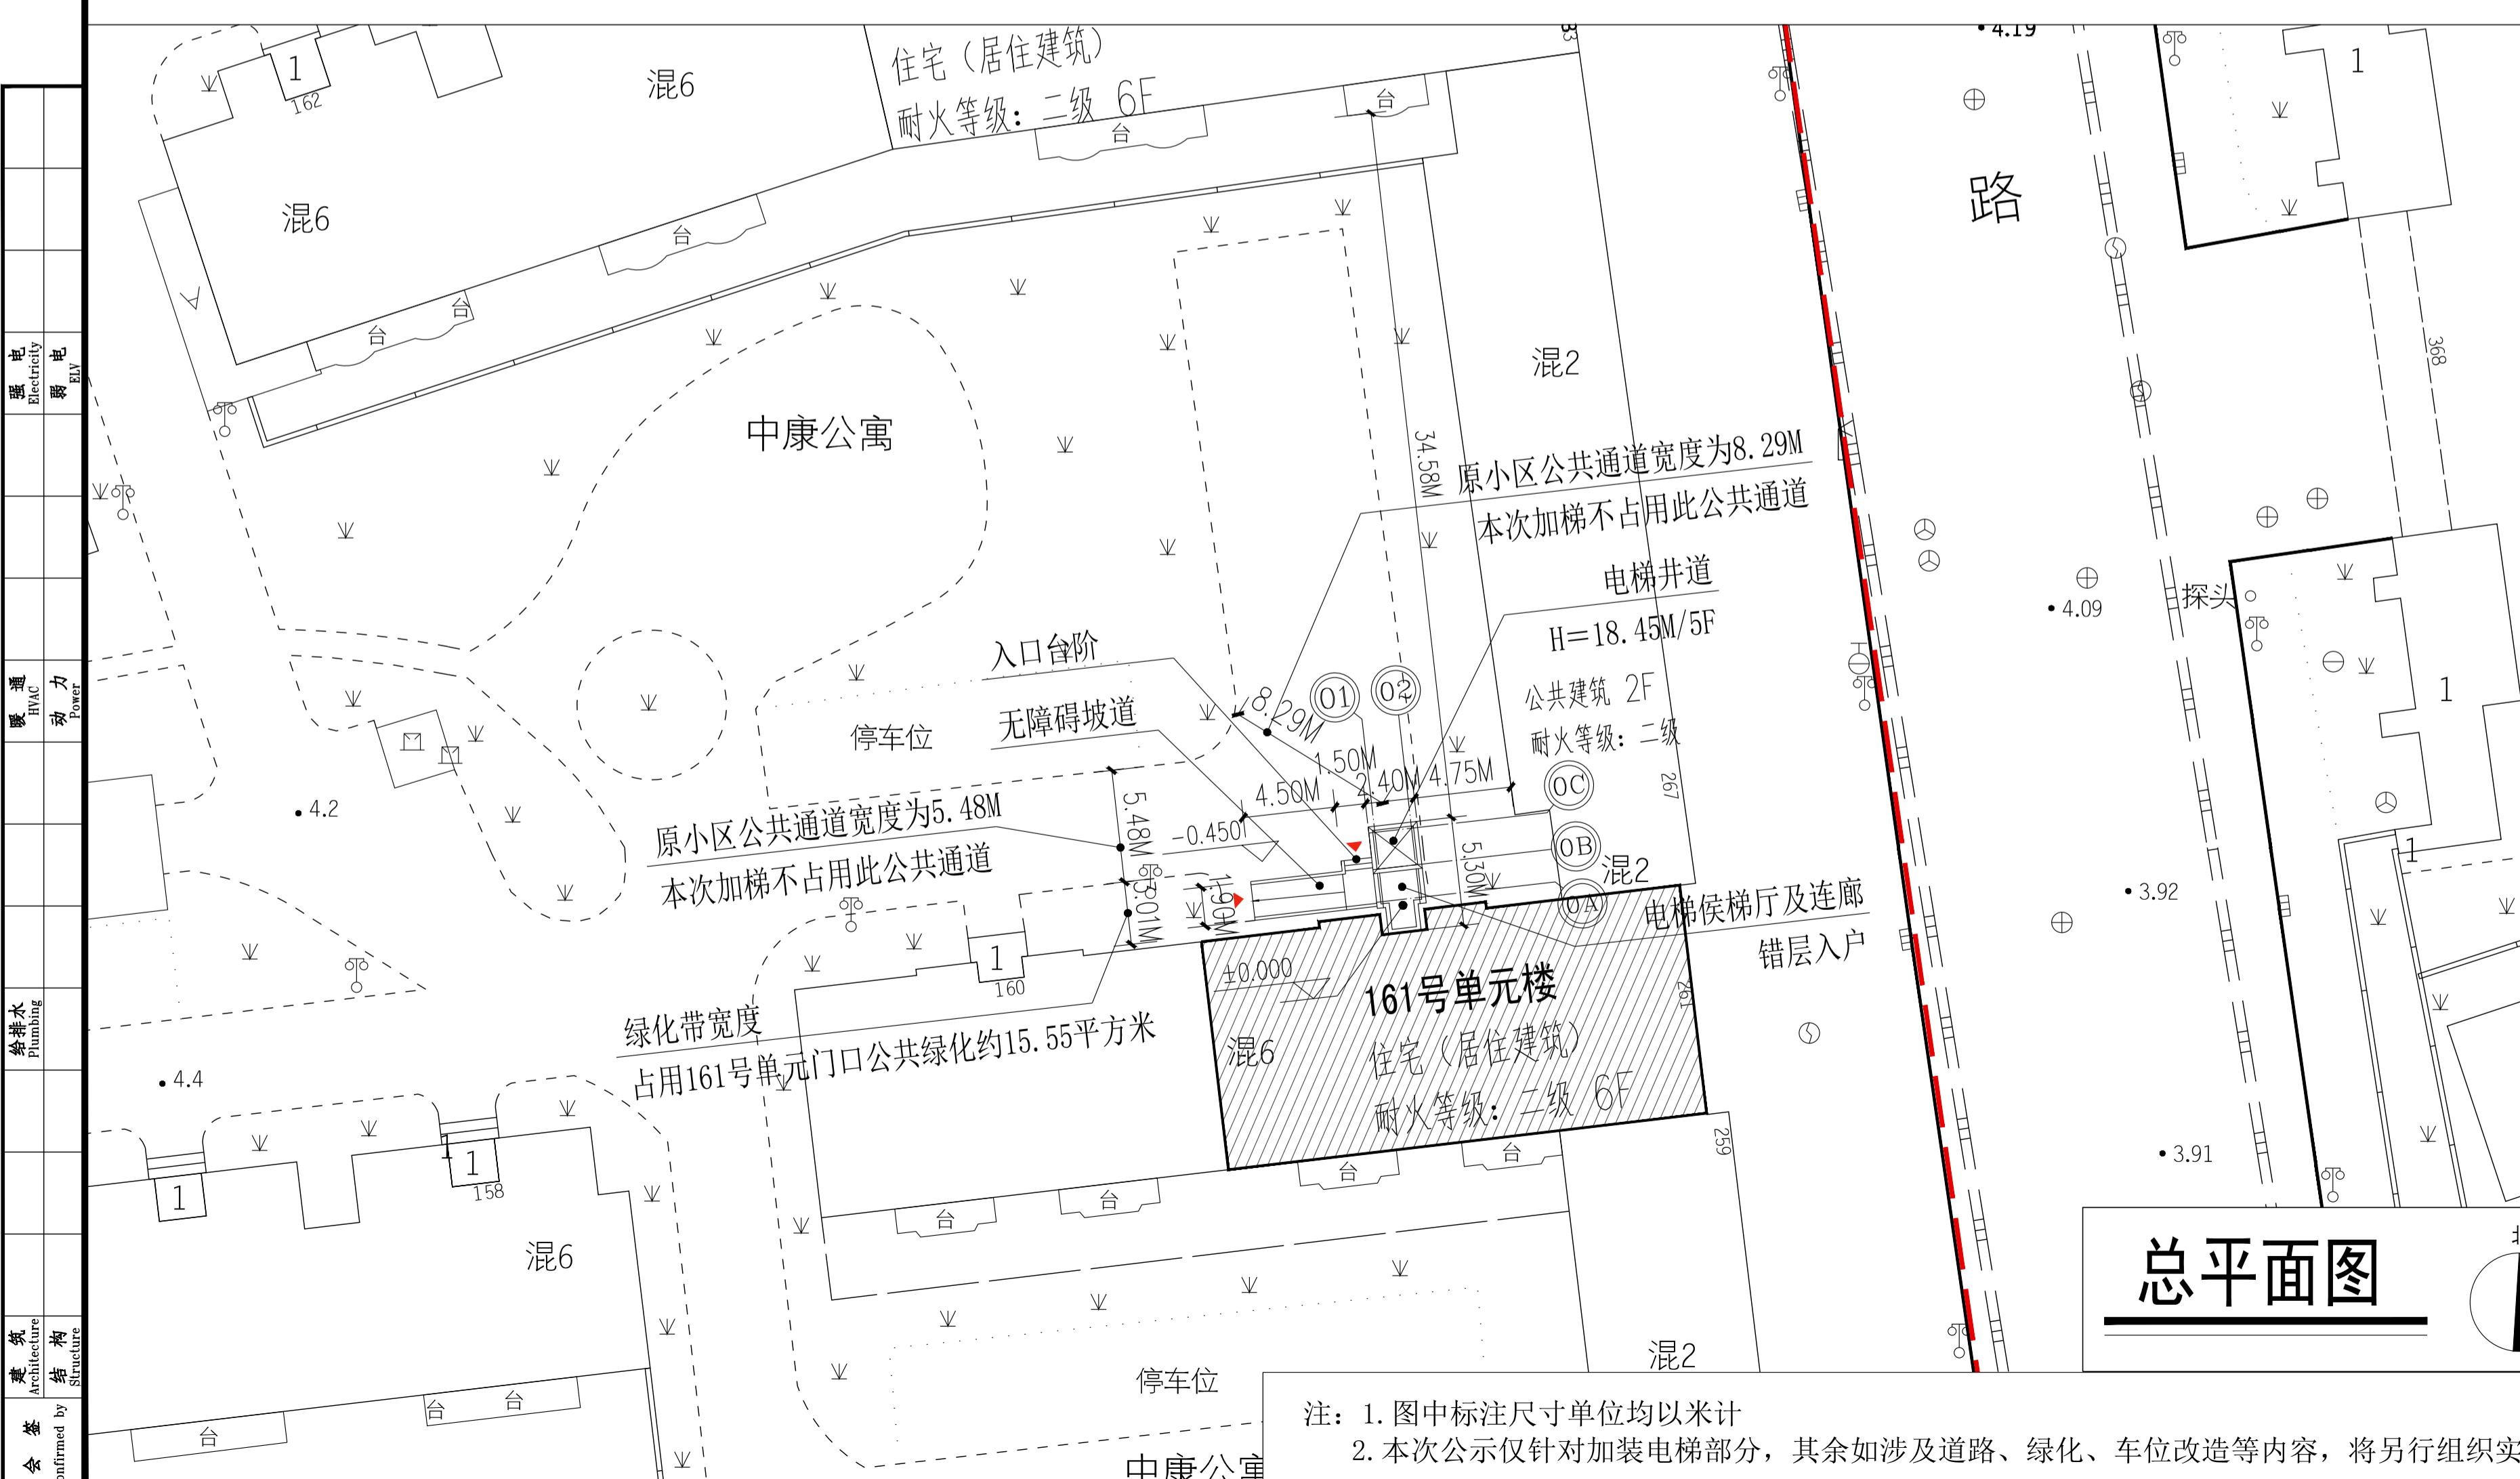

总平面图

