

上海市闵行区莘庄镇七莘路181弄裕兴花园25号单元加装电梯工程
方案公示图

HDSJ

SHANGHAI HONGJING DESIGN CO., LTD.
上海华健建筑设计有限公司

建筑工程专业注册证书编号: A20110362

方案设计单位:
CONCEPT DESIGN UNIT

会签:

SIGNED:

建设单位:

CLIENT

工程名称:

PROJECT NAME

上海市闵行区莘庄镇七莘路181弄裕兴花园25号单元

加装电梯工程

图名:


DRAWING TITLE

方案公示图


备注:

NOTE

建设项目地址: 上海市闵行区莘庄镇七莘路181弄裕兴花园25号单元

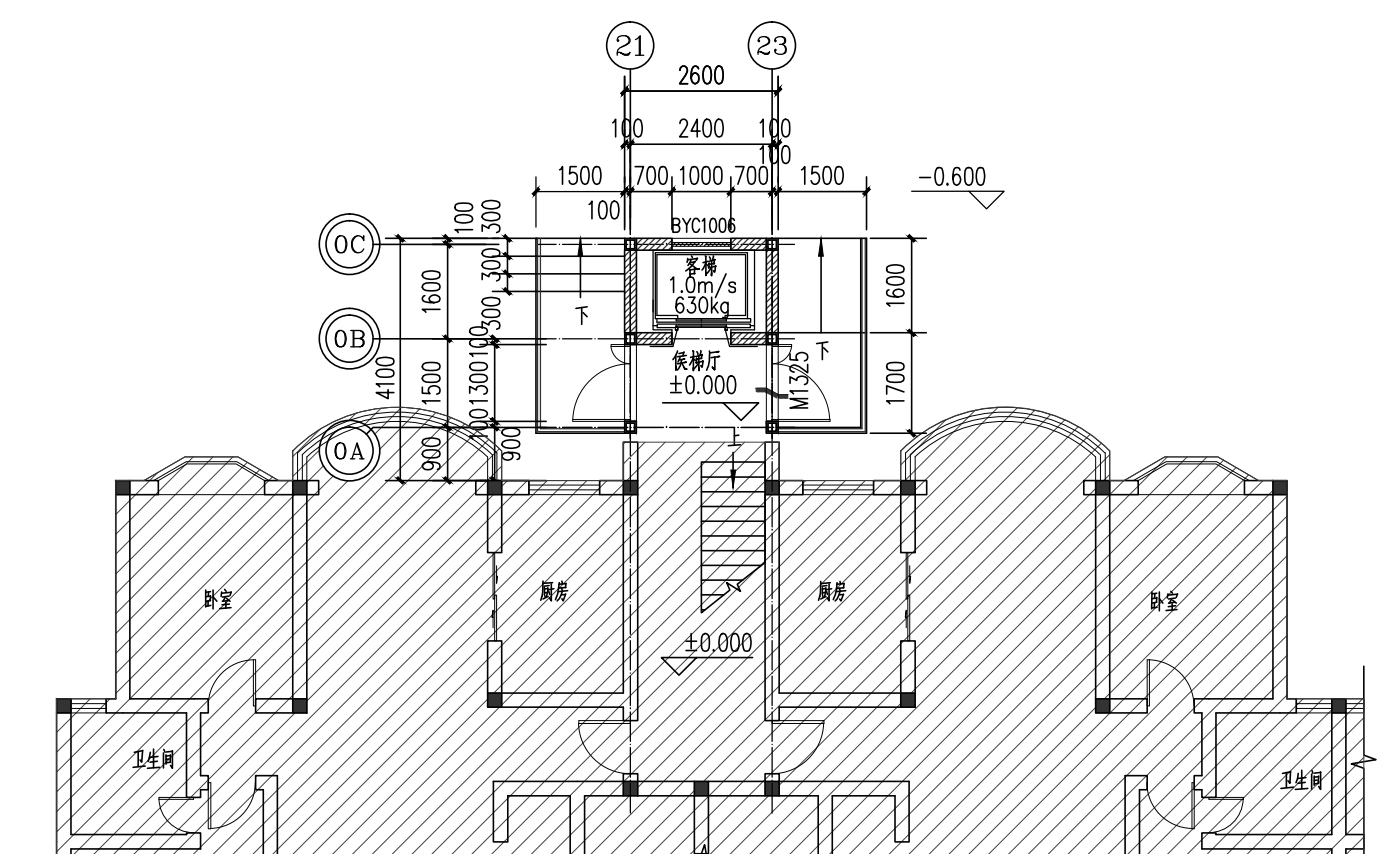


电梯一层平面图

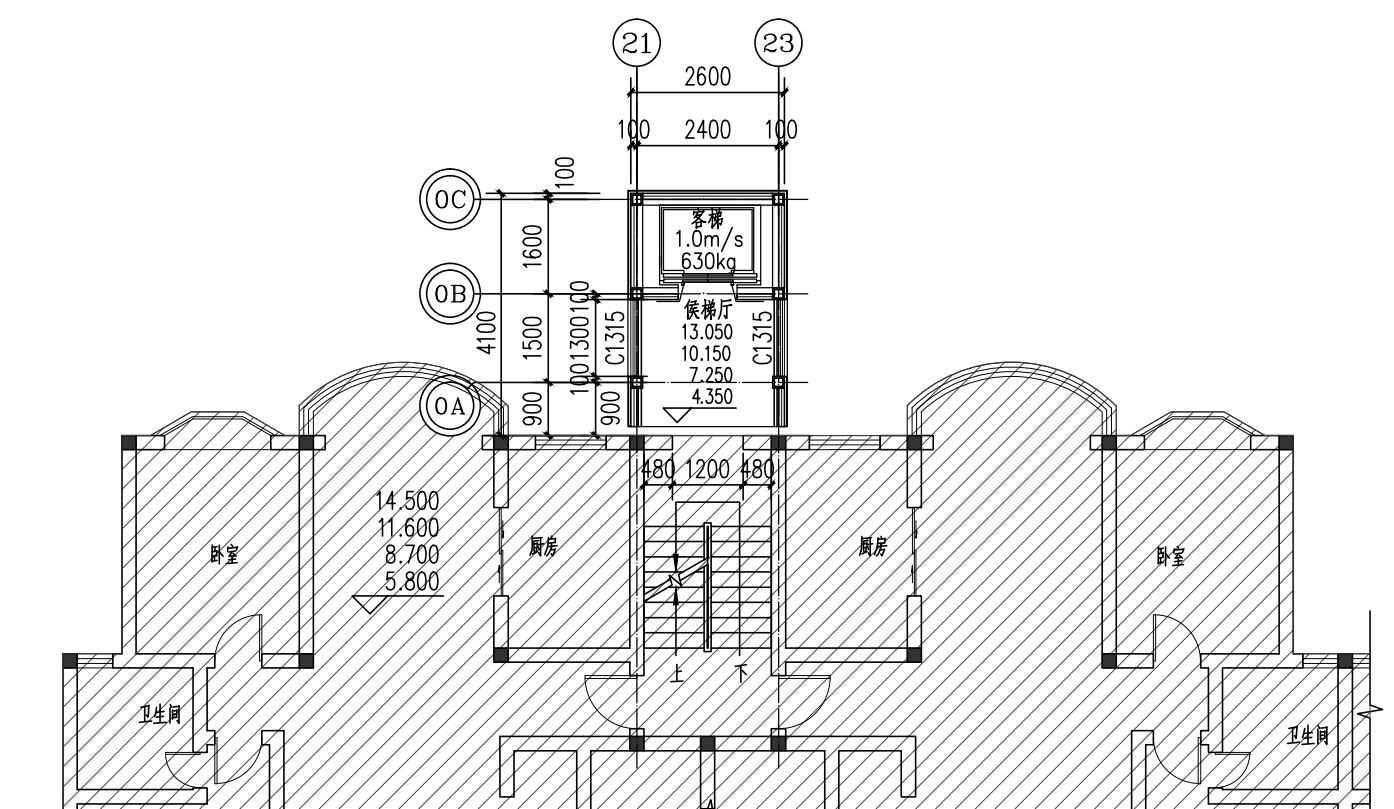


电梯二至五层平面图



电梯北立面图

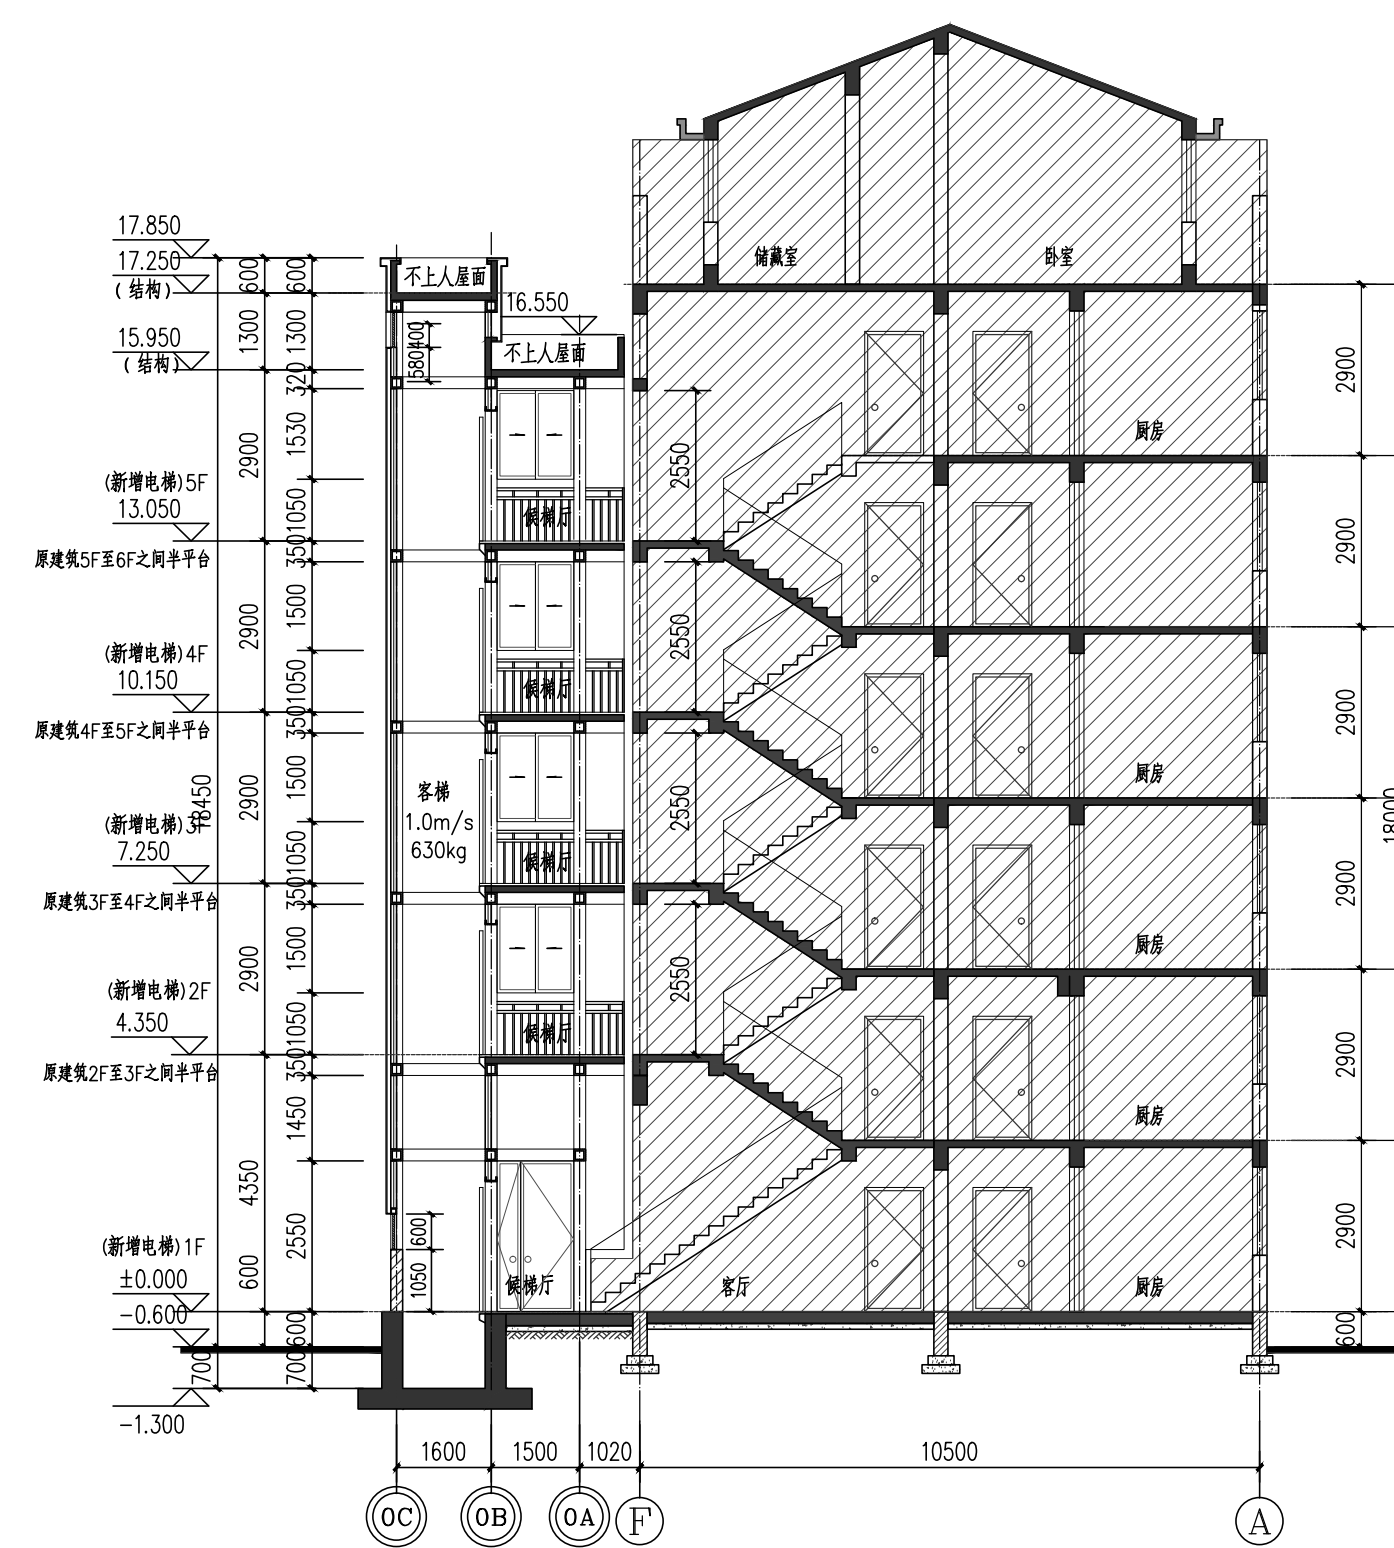


a-a剖面图

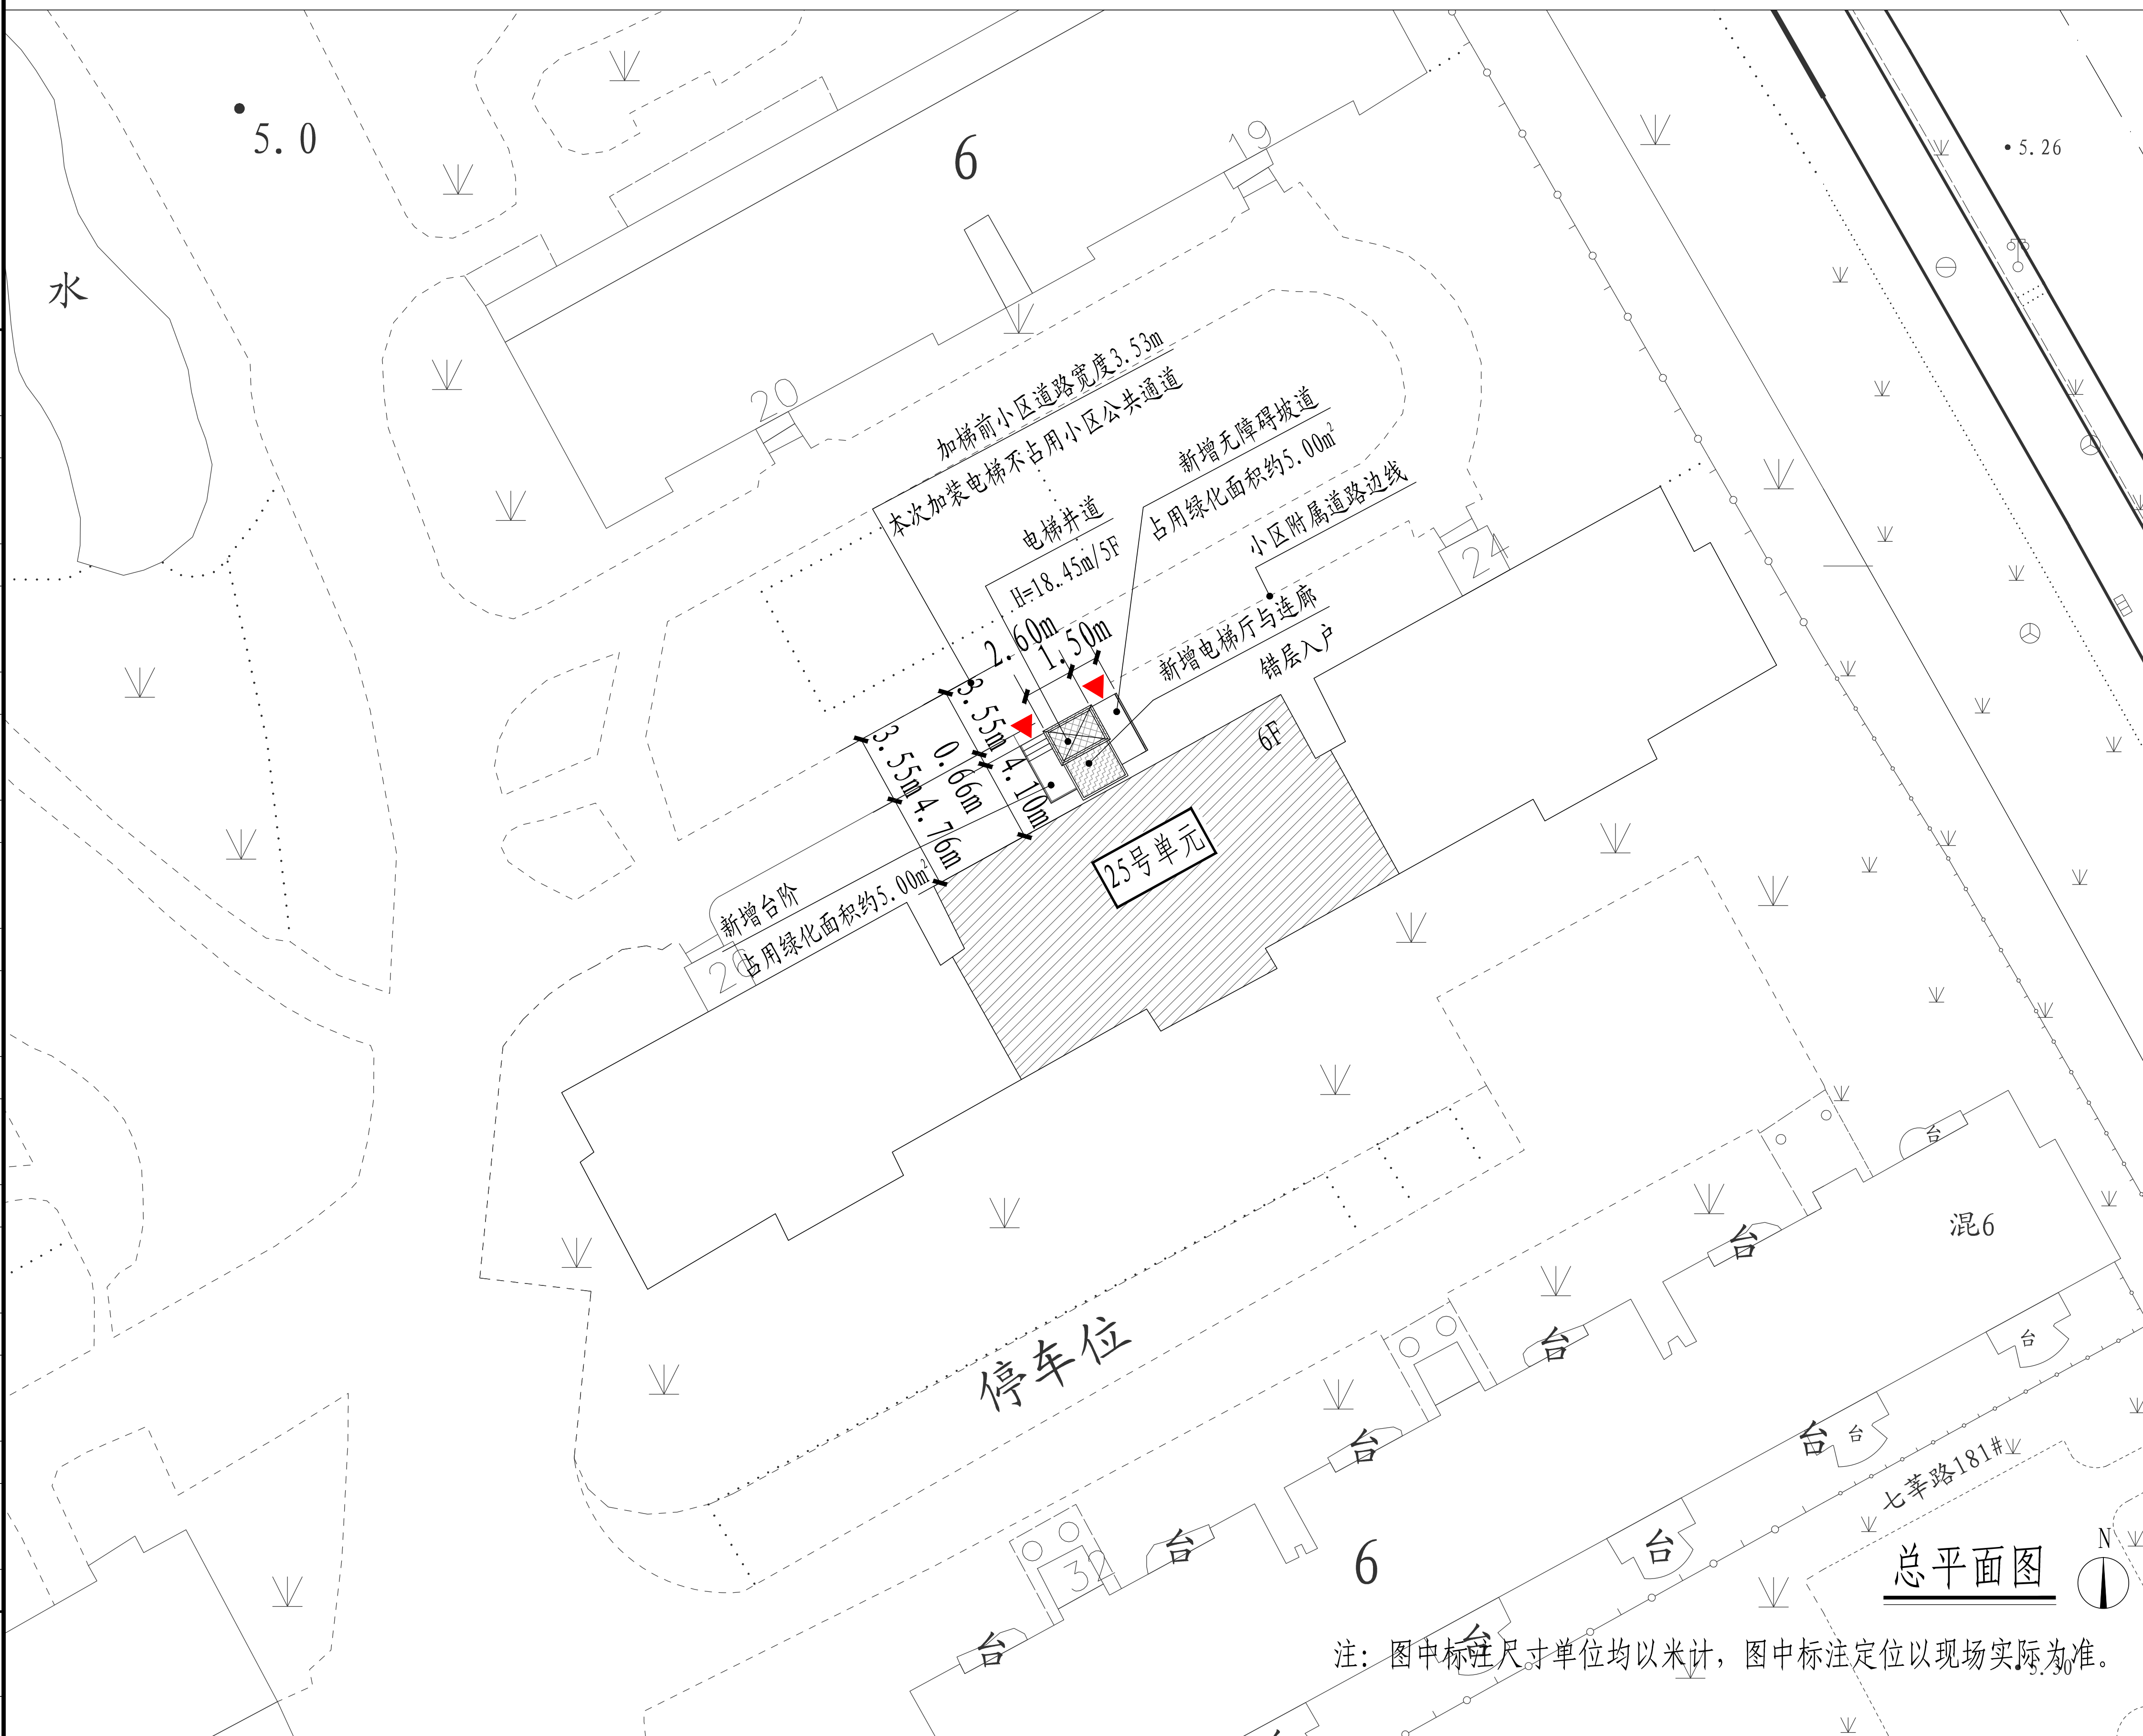

总平面图

注: 图中标注尺寸单位均以米计, 图中标注定位以现场实际为准。

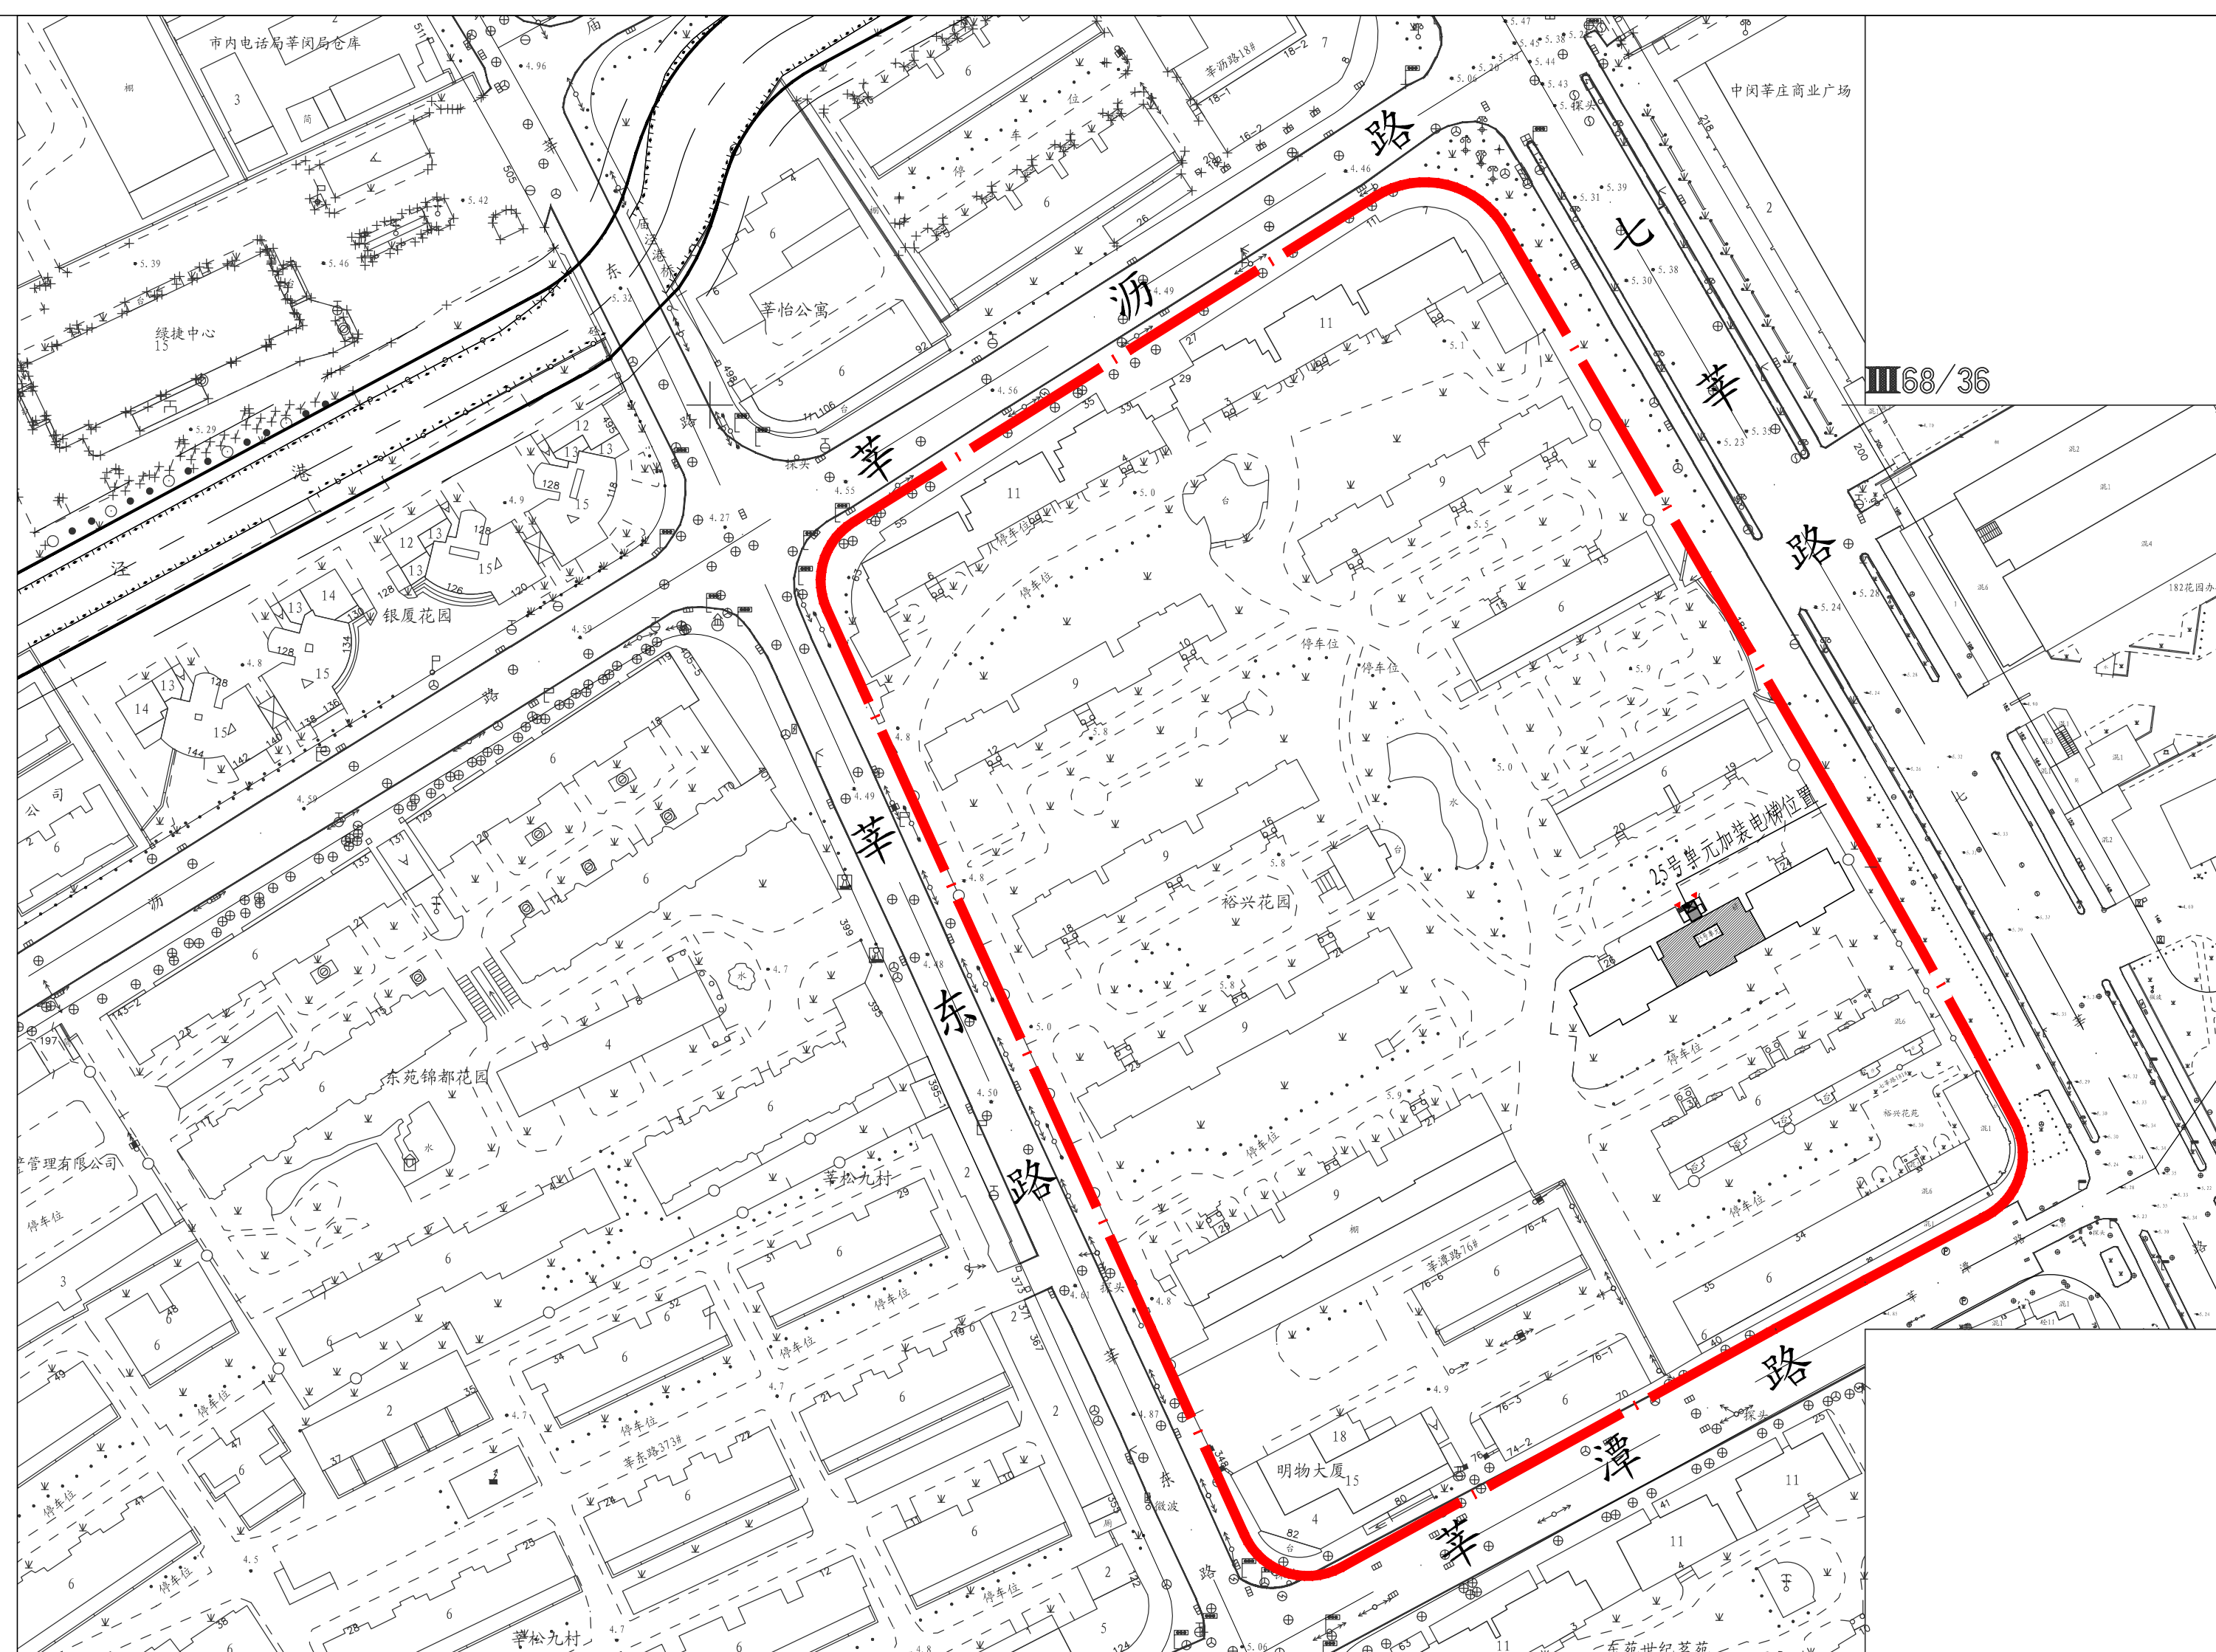

楼栋区位图

- 图例: 原有建筑 新建电梯 宗地范围
- 25号单元 新增电梯建筑出入口

- 注: 1、图中标注尺寸单位均以米计。
2、本小区25号单元为一梯两户。
3、本次公示仅针对加装电梯部分, 其余如涉及道路、绿化、车位改造等内容, 将另行组织实施。

出图章:

STAMP FOR REGISTERED ARCHITECT

注册建筑师专用章:

REGISTERED ARCHITECT REGISTERED STAMP

注册编号: 0101085-0001

有效期至: 2026年12月12日

设计号:

Design No.

审定人:

AUTHORISED BY

审核人:

PROCESSED BY

设计总负责人:

PROJECT DIRECTOR

专业负责人:

RESPONSIBLE BY

校对人:

CHECKED BY

设计人:

DRAWN BY

专业:

DISCIPLINE

阶段:

STAGE

日期:

DATE

2023.06

图号:

DRAWING NO.

比例:

SCALE

1:250

文件:

FILE NAME

2023.06