

闵行区莘庄工业区鑫都路2699弄柳岸人家（云天绿洲）
7号单元楼加装电梯工程方案公示图



戴文工程设计(上海)有限公司
DPALL ENGINEERING (SH) CO.,LTD.

证书编号:

合作设计单位
Co-Designer

注释:
图中所有尺寸均以标注为准,除注明者外,图中标高以
为单位,其余均以毫米(mm)为单位,施工前必须
有专业图纸,防止碰缺;施工前必须核对
施工;所有设计变更须征求设计师同意。

附 注
ANNOTATION

注册师资质章
Stamp for Engineering Certified

工程勘察设计证书专用章
Stamp for Engineering Design

建设单位
CLIENT 上海市闵行区柳岸人家（云天绿洲）业主委员会

工程名称
PROJECT 闵行区莘庄工业区鑫都路2699弄柳岸人家
（云天绿洲）7号单元楼加装电梯工程

项目名称
PROJECT 闵行区莘庄工业区鑫都路2699弄柳岸人家
（云天绿洲）7号单元楼加装电梯工程


图 名
DRAWING TITLE 总平面图

项目负责人 Design Chief	宣晶愚	宣晶愚
审 定 Approve	宣晶愚	宣晶愚
审 核 Check	汪仁明	汪仁明
校 对 Verify	鞠 璟	鞠 璟
专业负责人 Specialist	宣晶愚	宣晶愚

方案设计 Architectural design		
设 计 Design	陈宏敏	陈宏敏
制 图 Draw	陈宏敏	陈宏敏



设计编号 Design No.	阶 段 Stage	方案图 Concept
比 例 Scale	1:250	图 别 Category
日 期 Date	2023.6.28	图 号 Drawing Number

会 签 Countersigning
工 艺 建 筑 结 构 给 排 水 电 气 暖 通

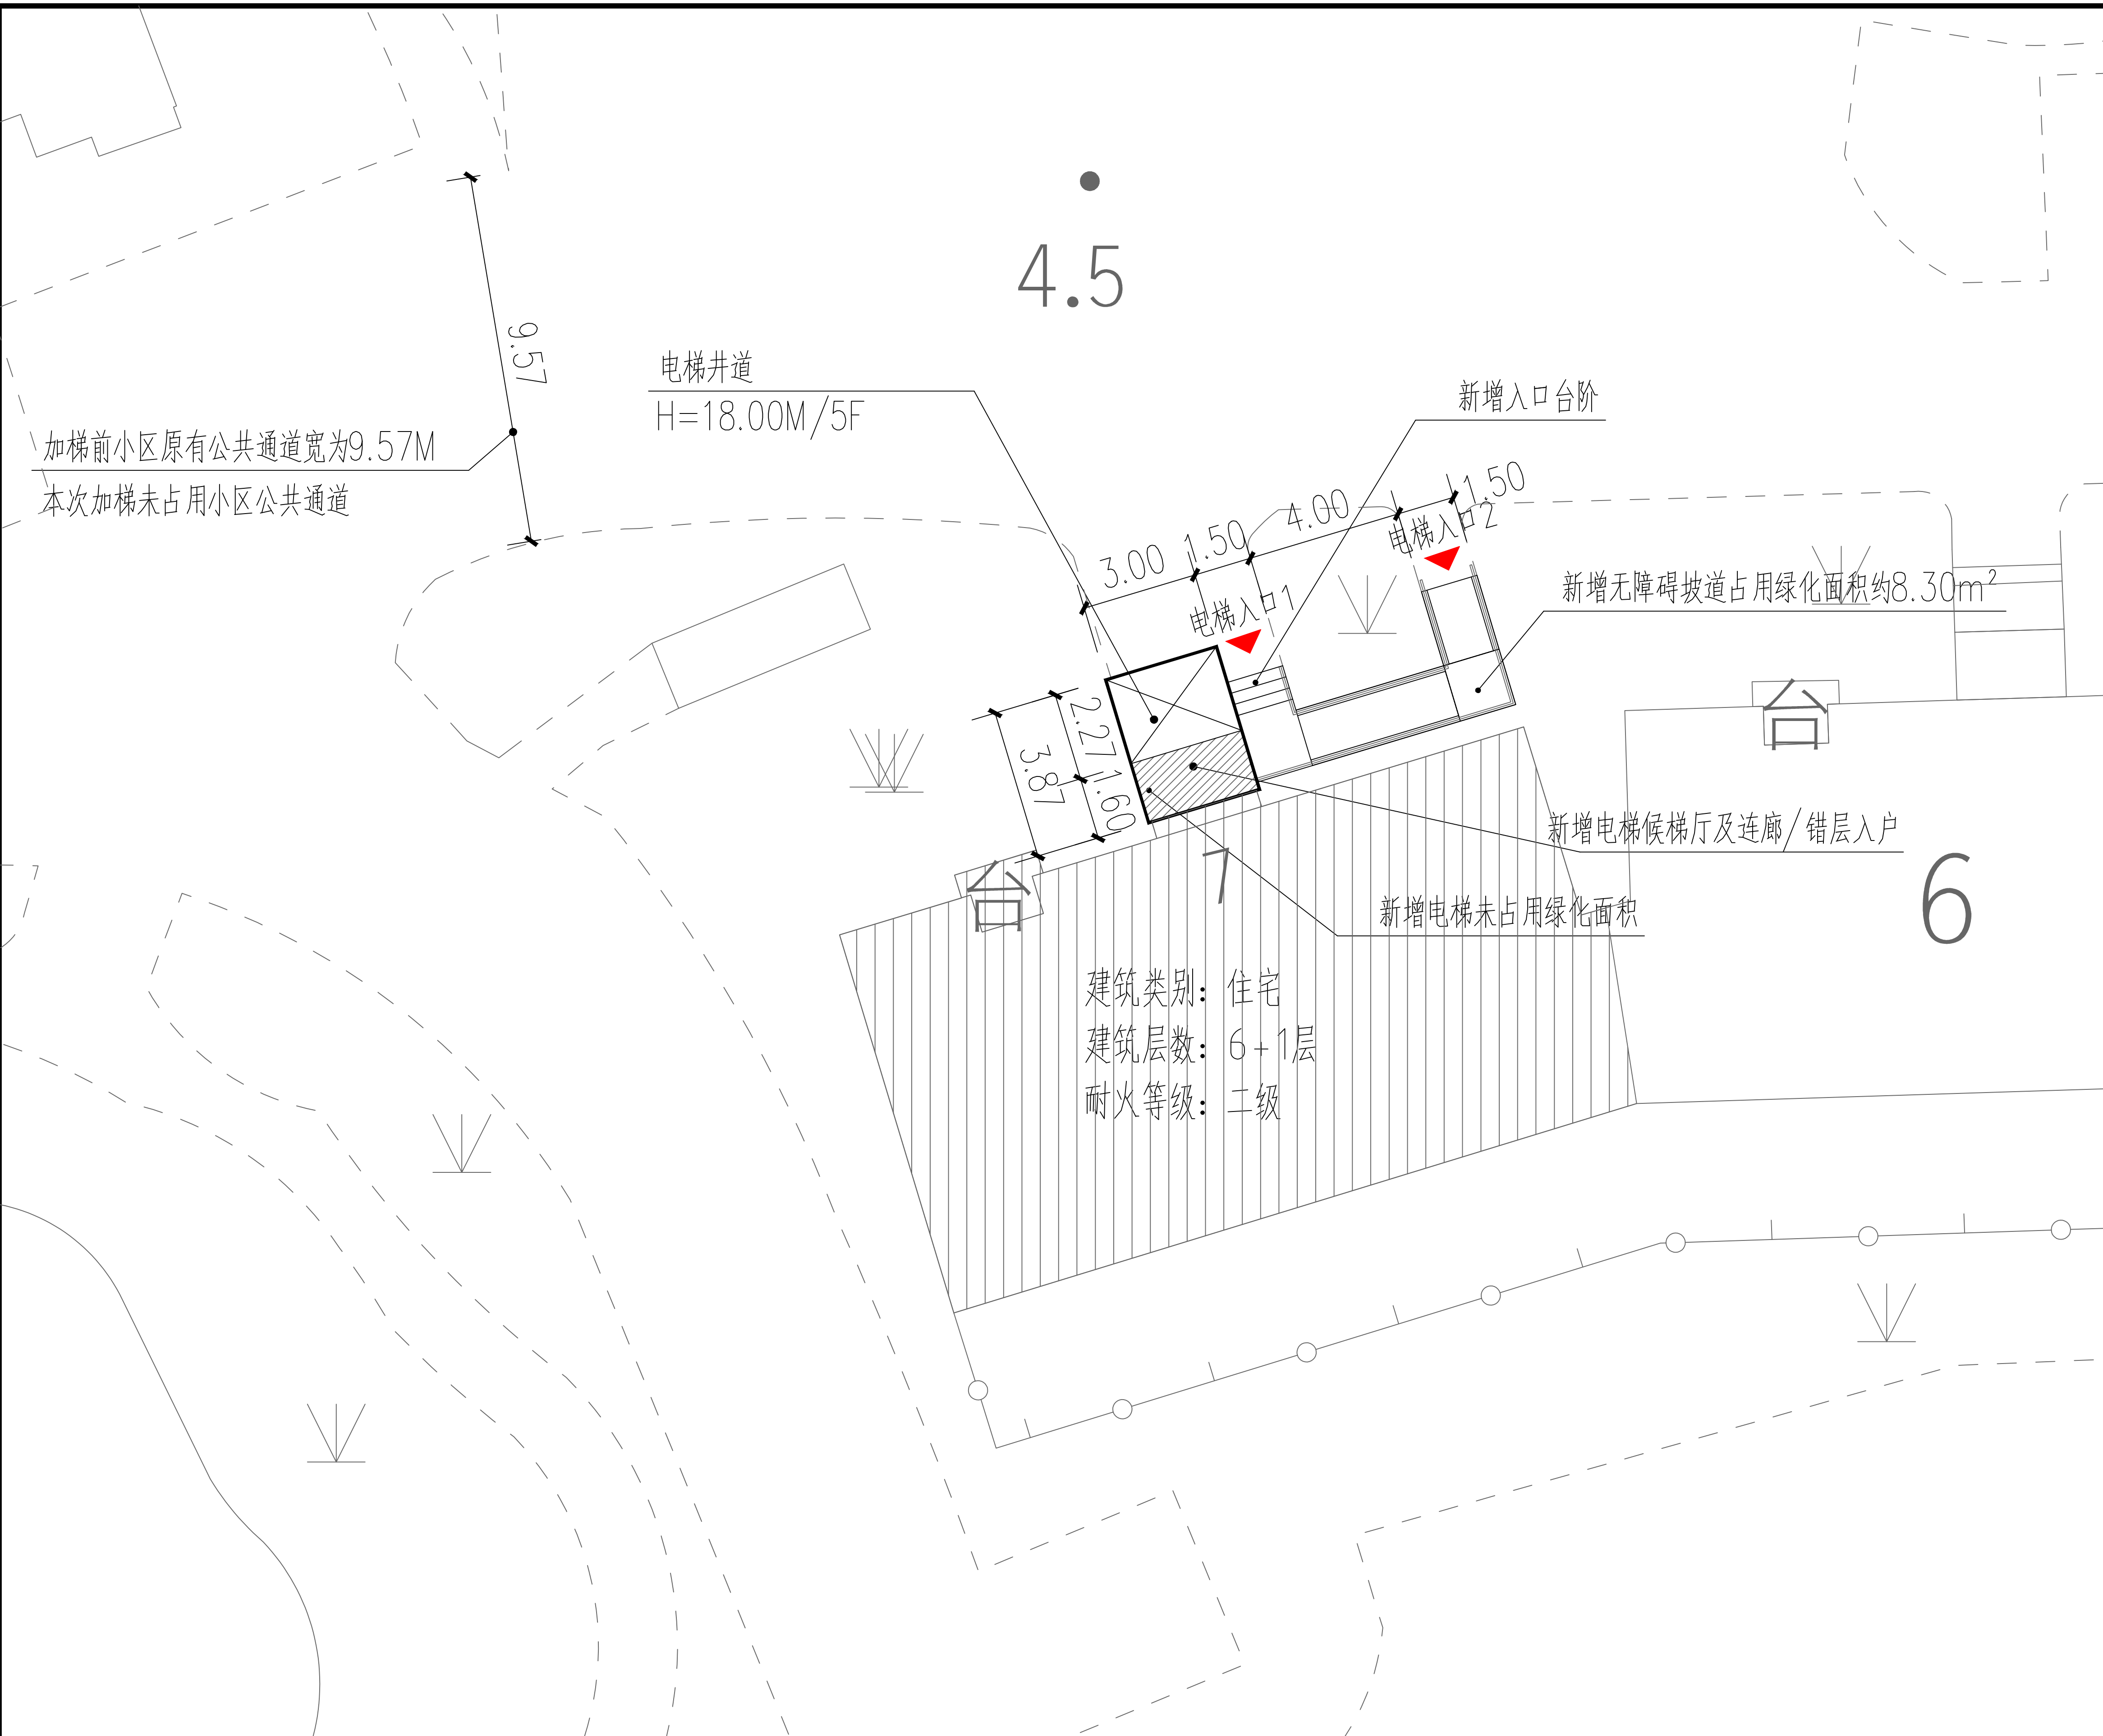

楼栋区位图

新建电梯 用地红线
7号单元楼 原有建筑

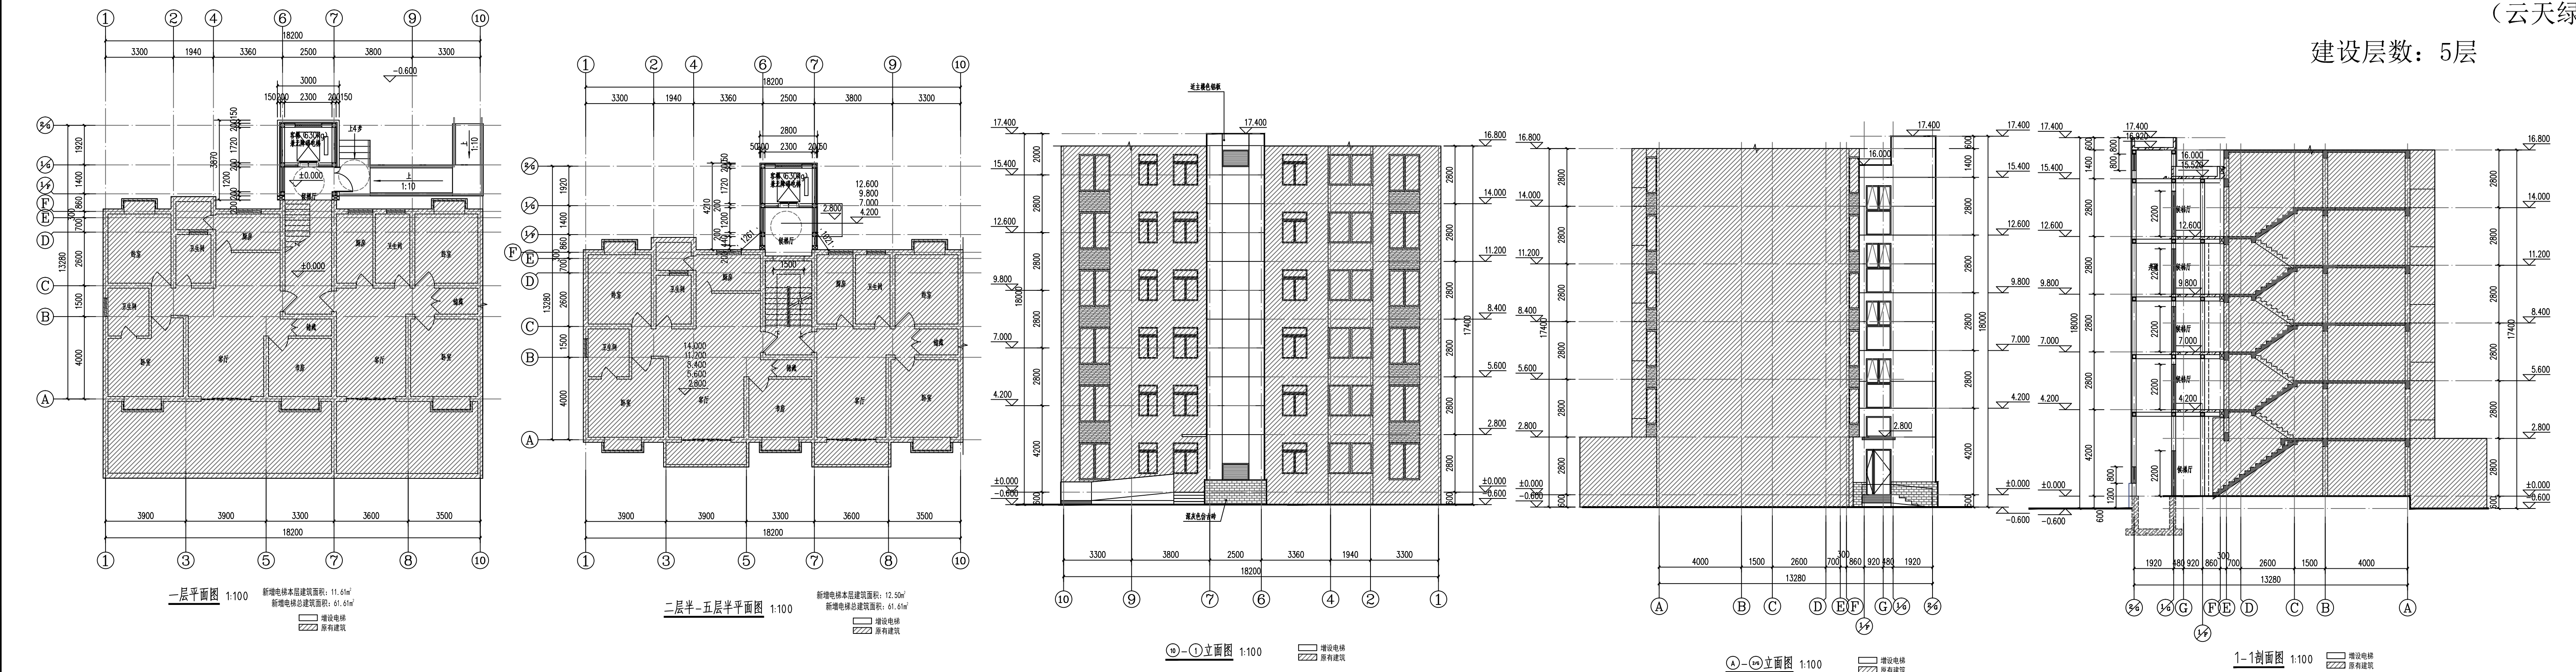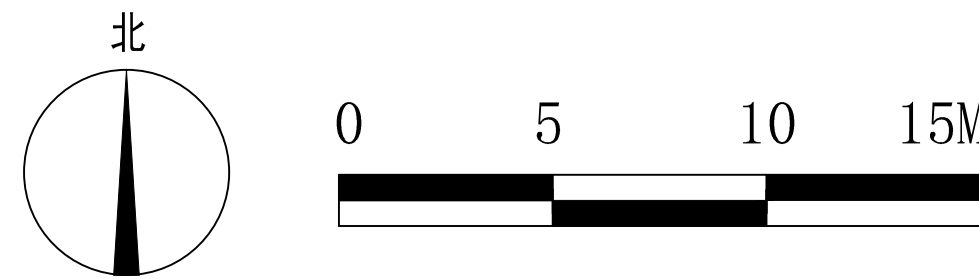

本次新增电梯项目经济指标

增设电梯面积	61.61平方米	备注
增设电梯占地面积	11.61平方米	
增设电梯高度	18.00米	
原建筑楼层数	6+1层	
电梯停靠层数	5层	错层入户
电梯吨位	630公斤	
电梯乘坐人数	8人	

注：1、图中标注尺寸单位均以米计。
2、本次公示仅针对加装电梯部分，其余如涉及道路、绿化、车位改造等内容，将另行组织实施。