

闵行区江川路街道安宁路400弄金平新村小区15号、17号单元楼
加装电梯工程方案公示图



dpall

戴文工程设计(上海)有限公司
DPALL ENGINEERING (SH) CO.,LTD.

证书编号:
合作设计单位
Co-Designer

注:
图中所有尺寸均以标注为准,除注明者外,图中标高以
米为单位,其余均以毫米(mm)为单位,施工前必须
有专业测绘、禁止翻建、施工前应取得规划
部门、消防、设计变更等设计许可。

附注
ANNOTATION

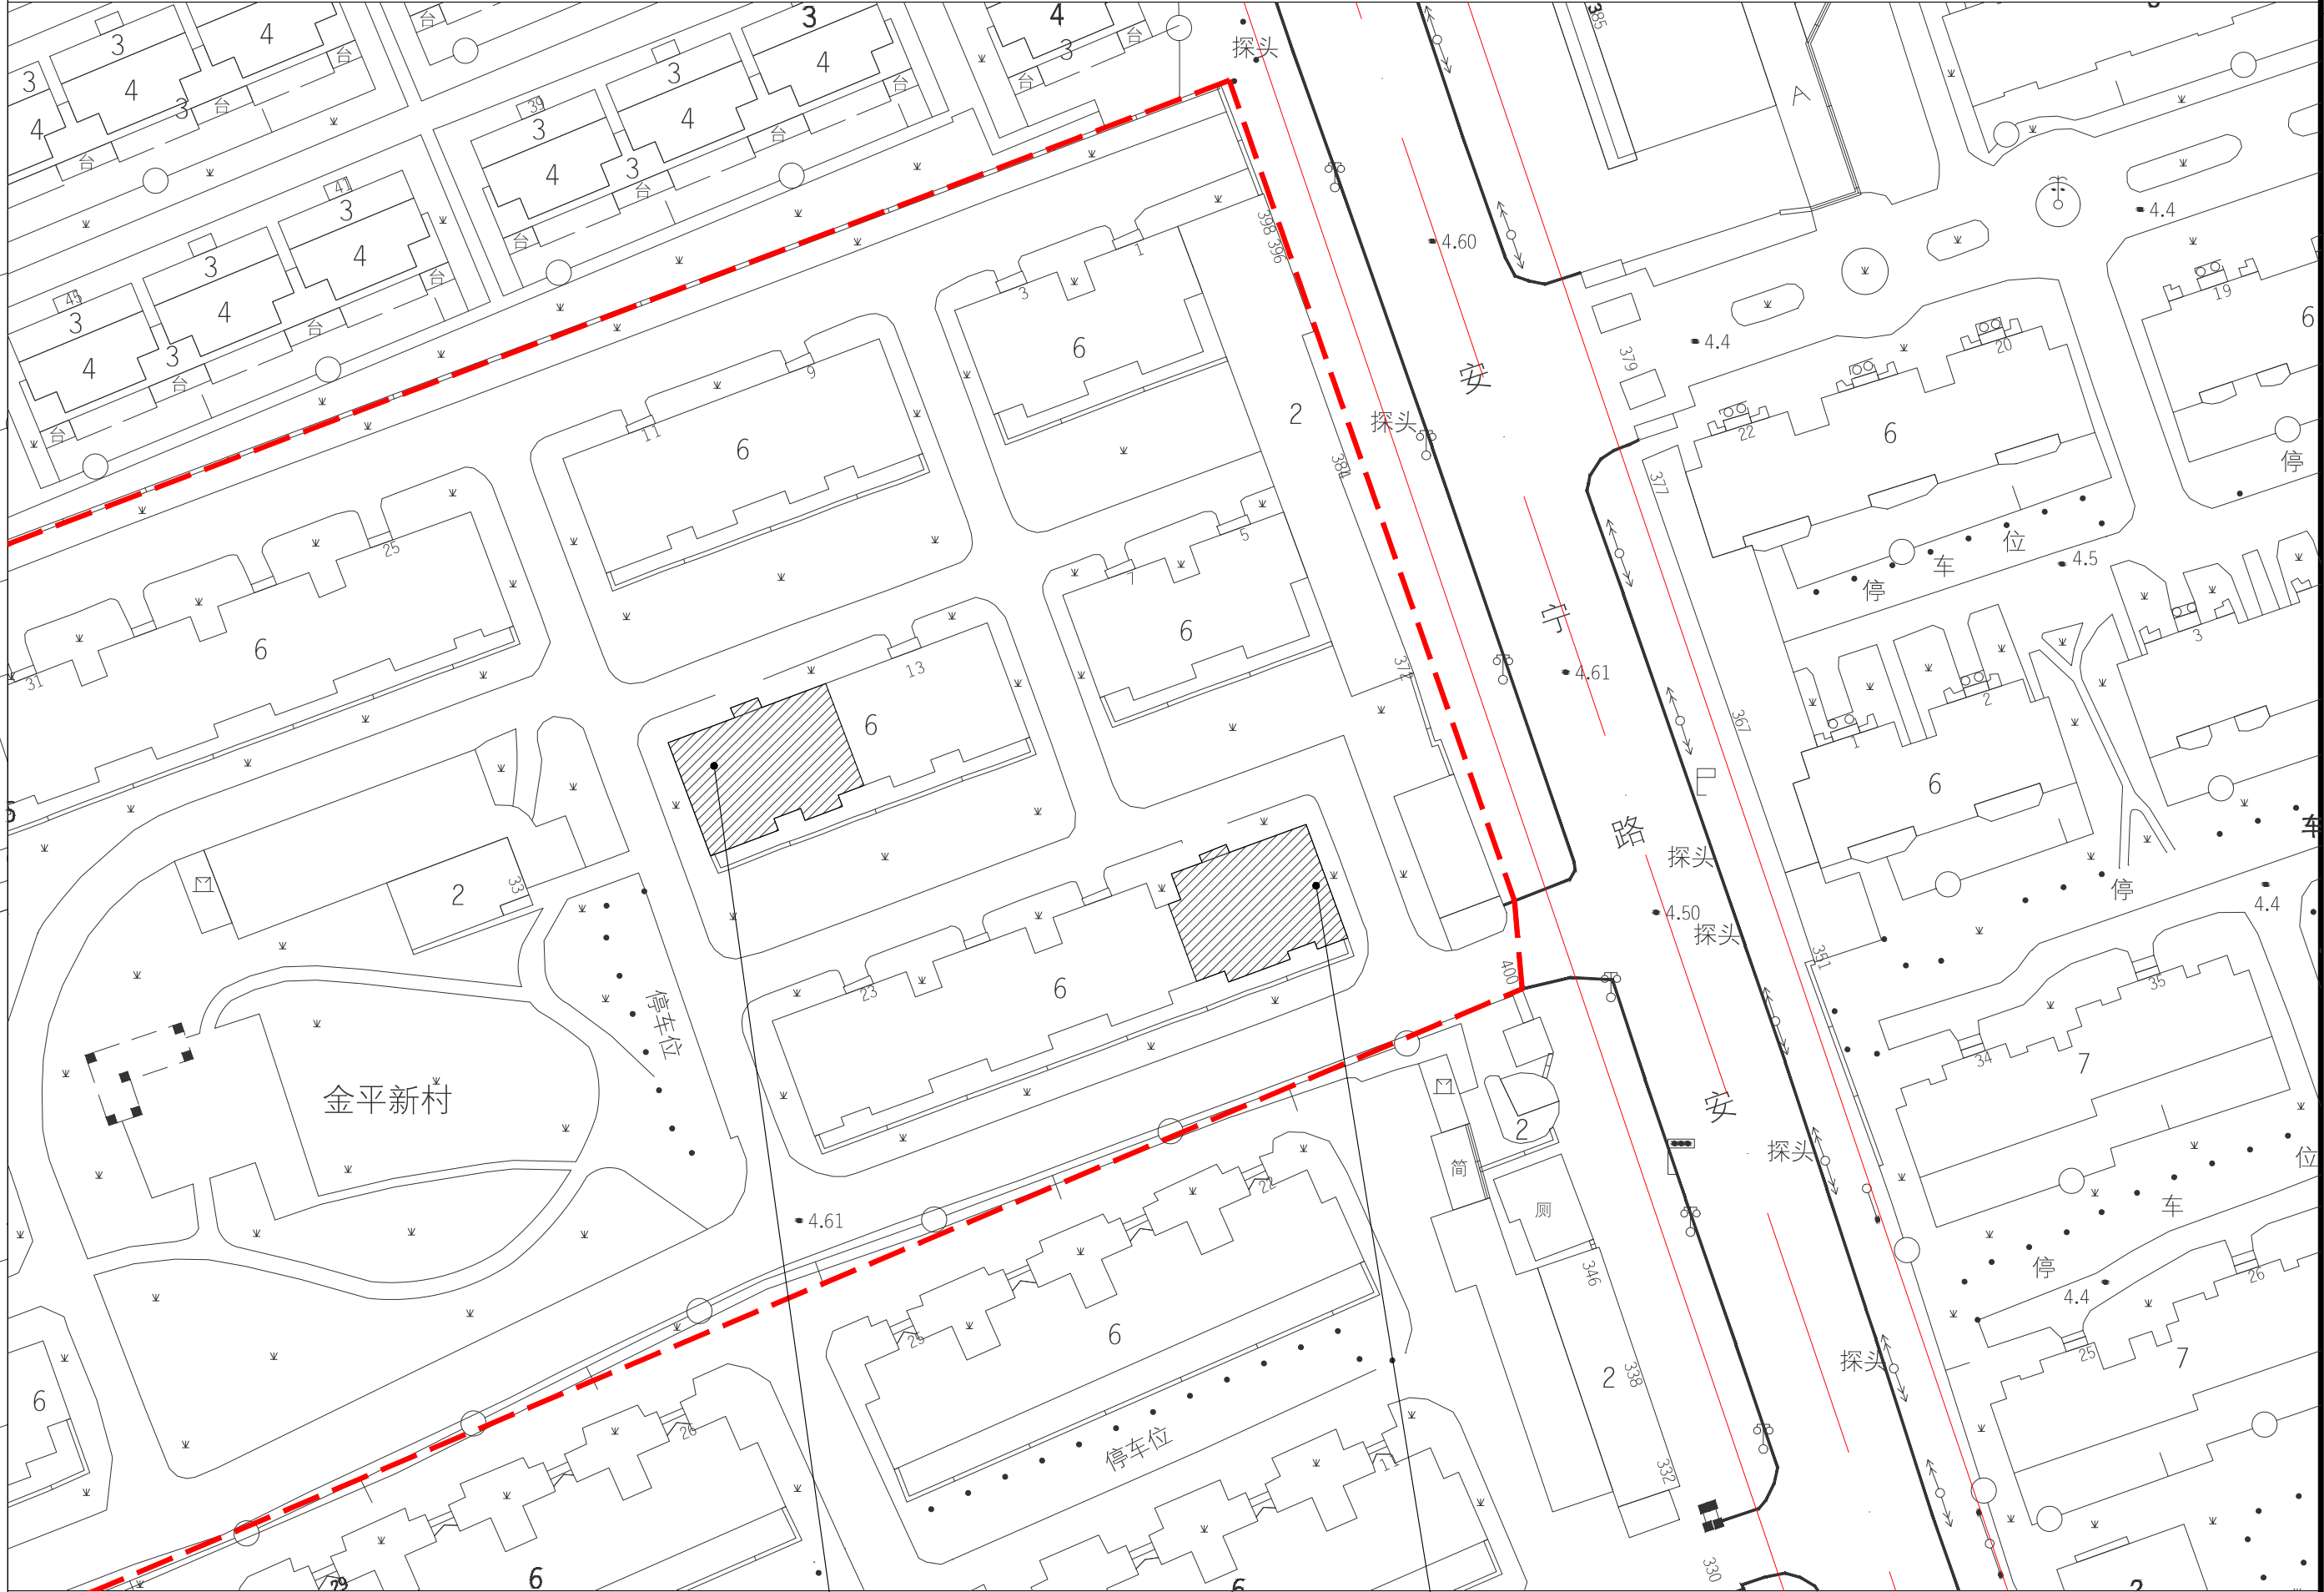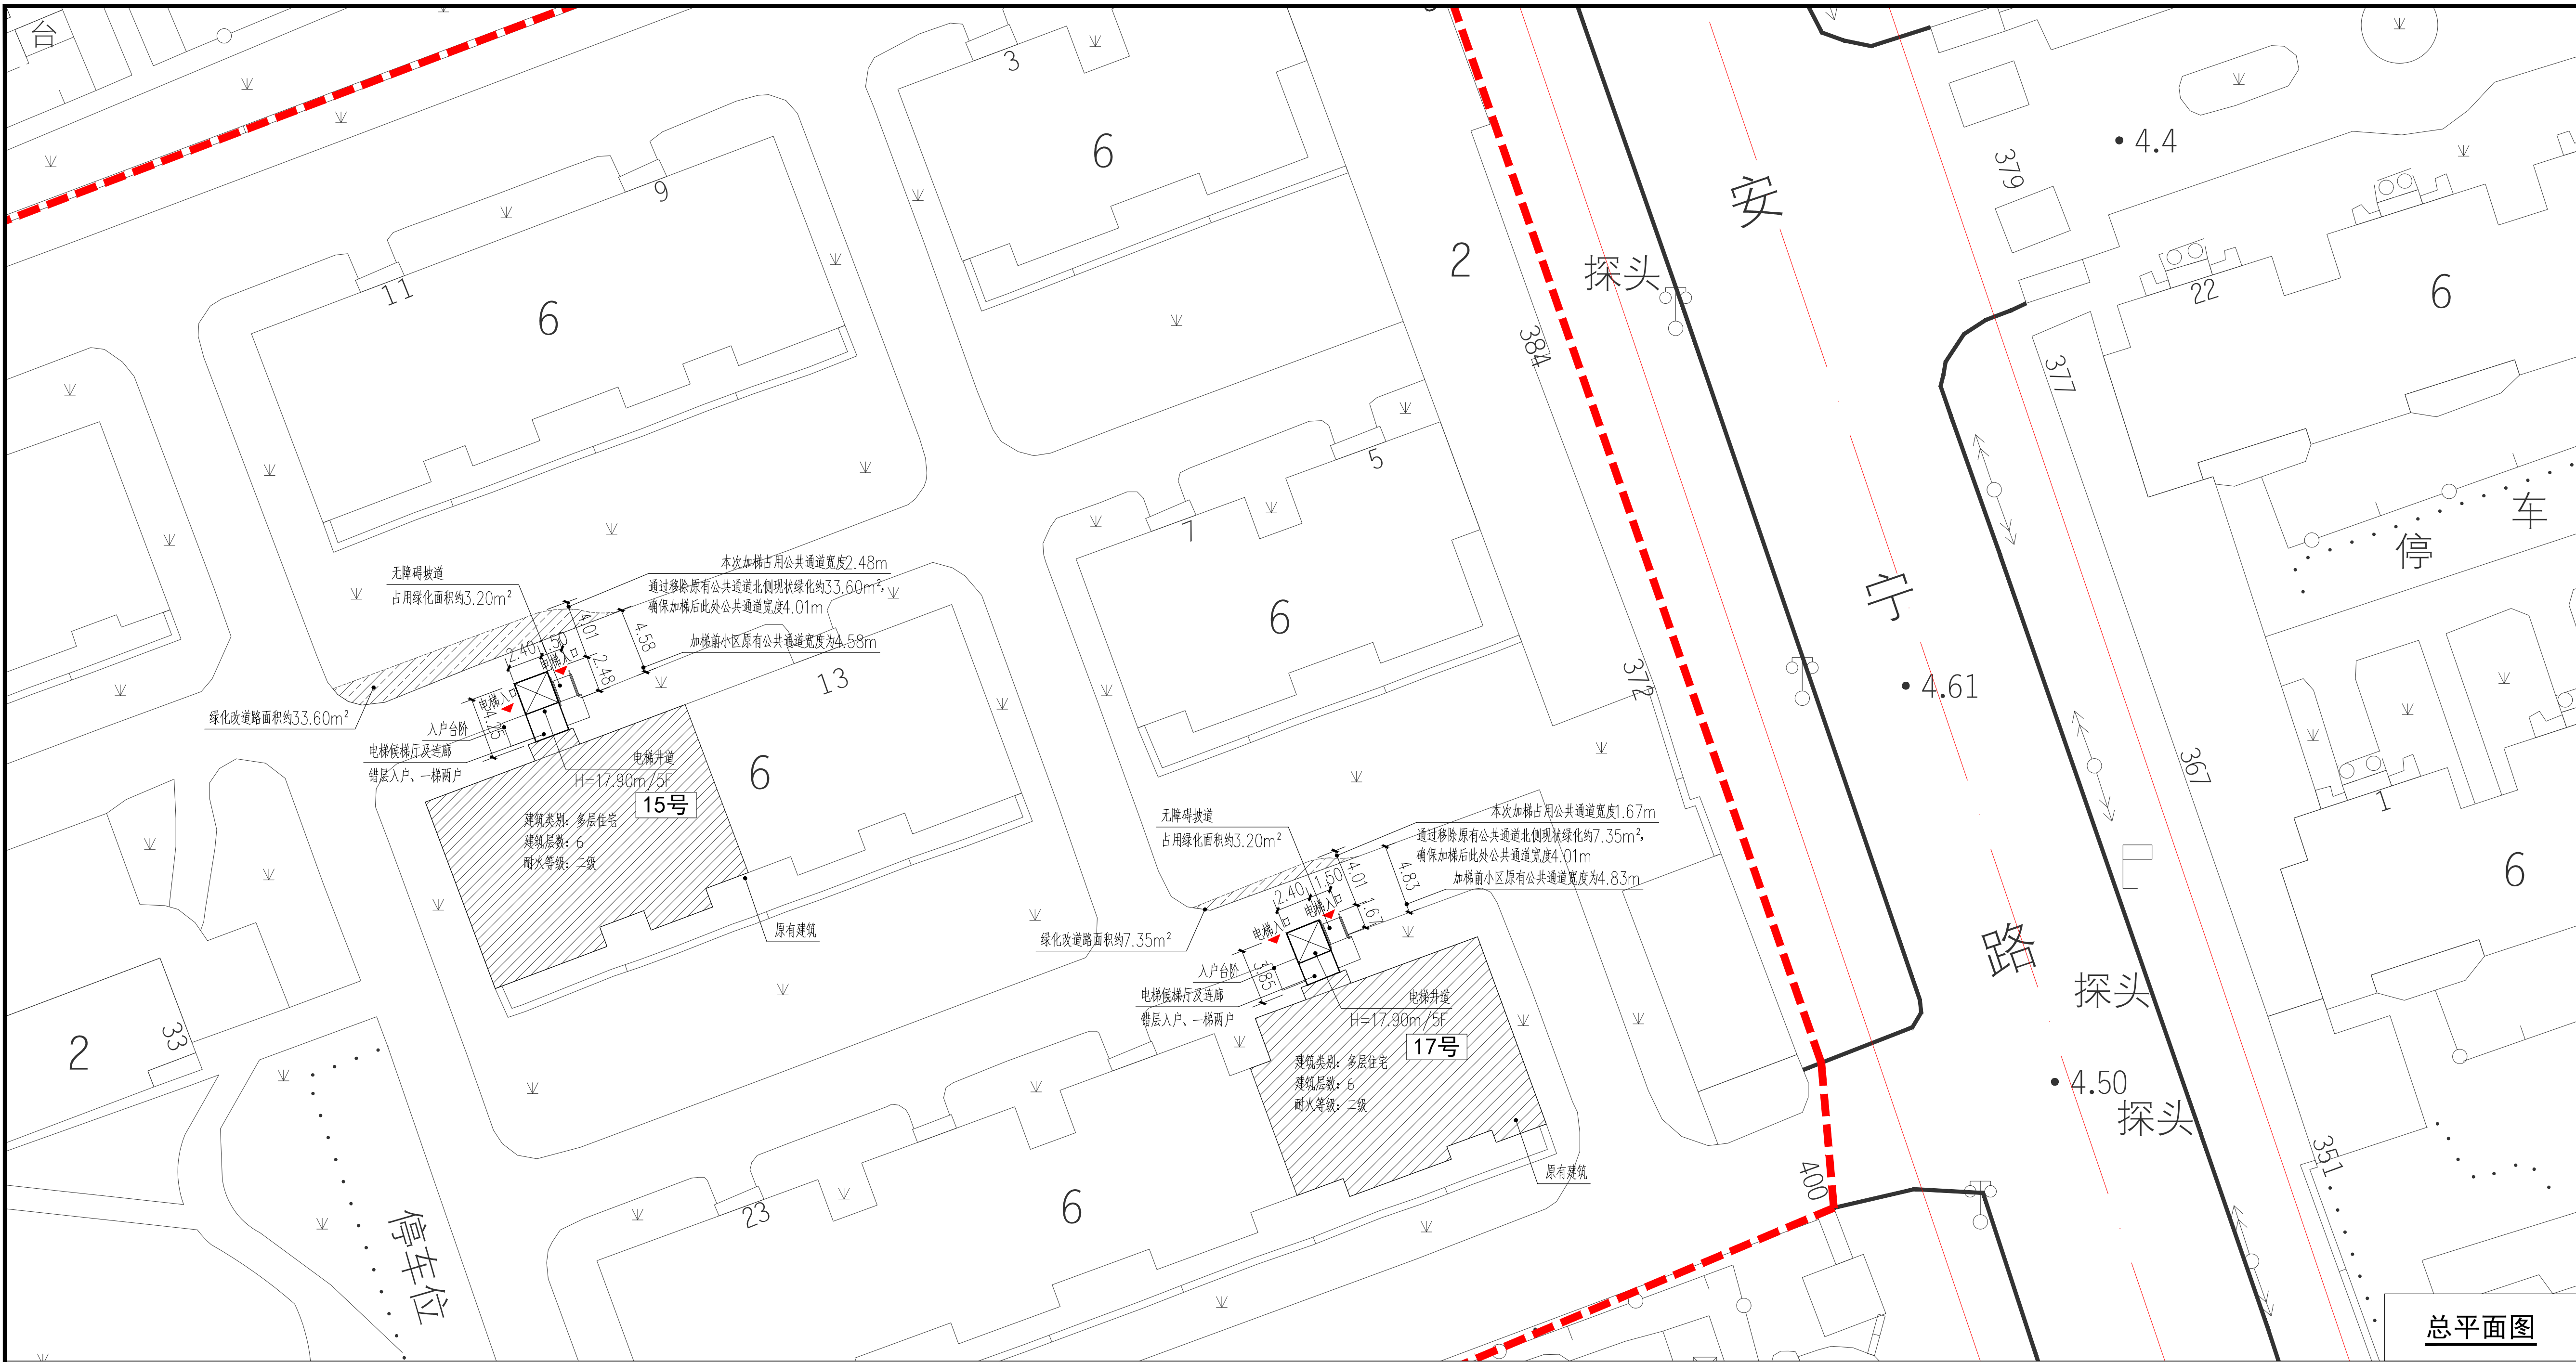

楼栋区位图

15号单元楼加装电梯位置

17号单元楼加装电梯位置

新建电梯

15号、17号单元

原有建筑


用地红线

北

0 5 10 15M

总平面图

15号单元楼方案示意图

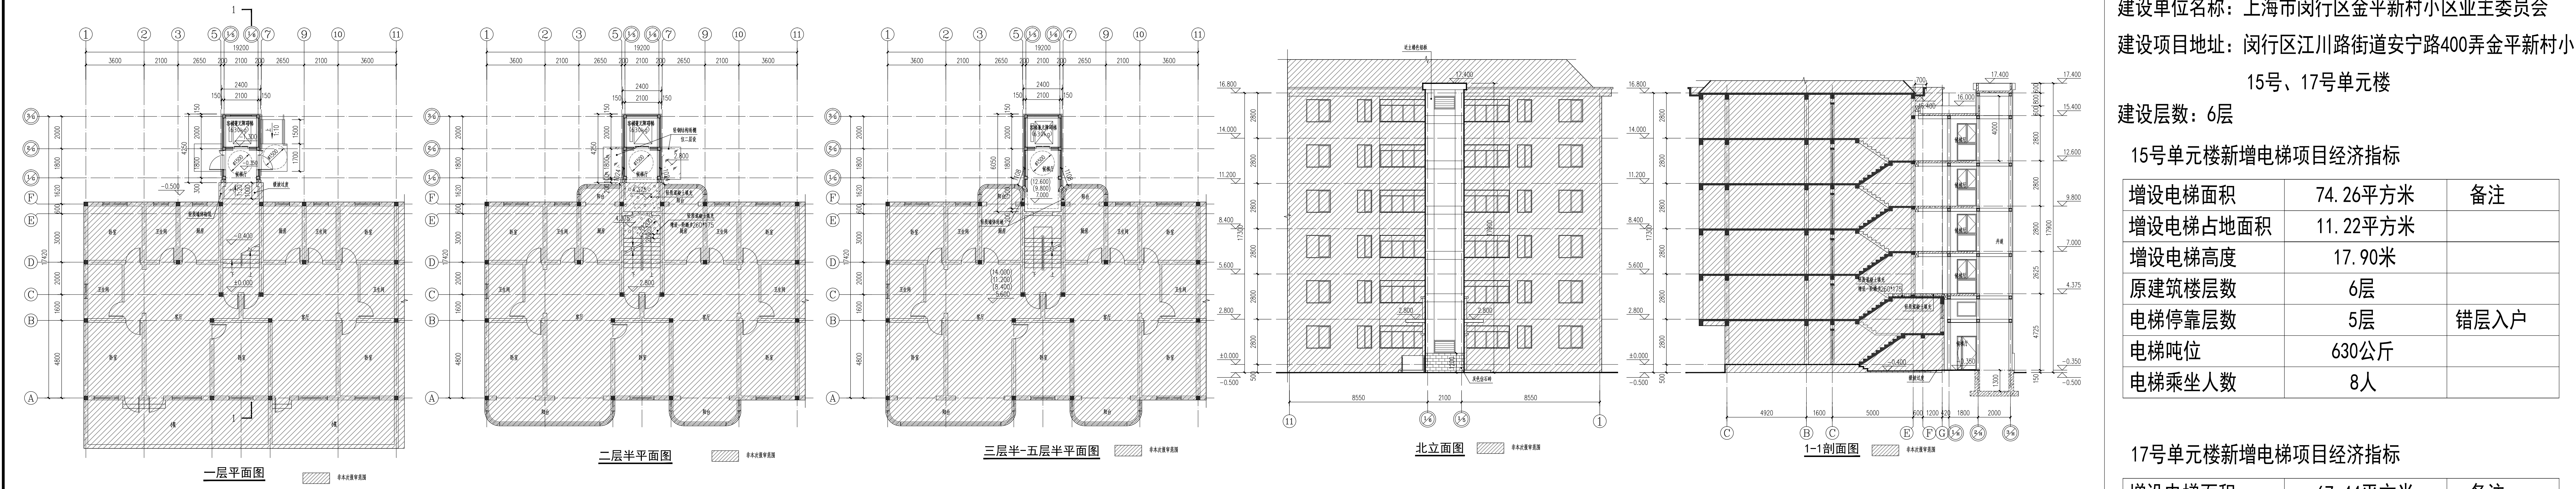


建设单位名称: 上海市闵行区金平新村小区业主委员会
建设项目地址: 闵行区江川路街道安宁路400弄金平新村小区
15号、17号单元楼

建设层数: 6层

15号单元楼新增电梯项目经济指标		
增设电梯面积	74.26平方米	备注
增设电梯占地面积	11.22平方米	
增设电梯高度	17.90米	
原建筑楼层数	6层	
电梯停靠层数	5层	错层入户
电梯吨位	630公斤	
电梯乘坐人数	8人	

17号单元楼新增电梯项目经济指标		
增设电梯面积	67.44平方米	备注
增设电梯占地面积	10.16平方米	
增设电梯高度	17.90米	
原建筑楼层数	6层	
电梯停靠层数	5层	错层入户
电梯吨位	630公斤	
电梯乘坐人数	8人	

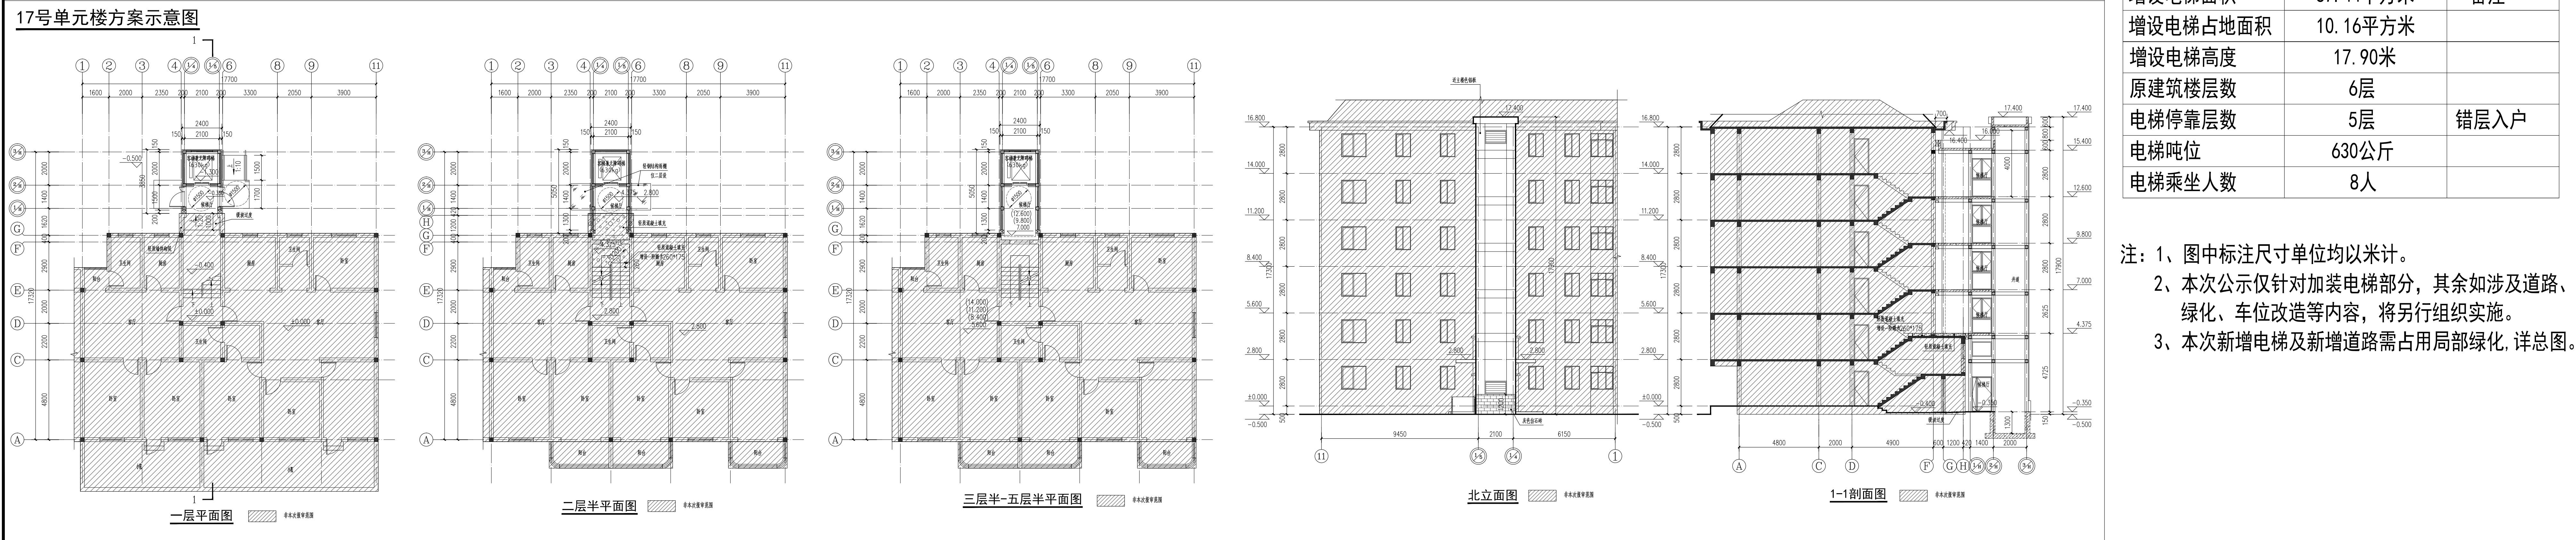

注: 1、图中标注尺寸单位均以米计。
2、本次公示仅针对加装电梯部分,其余如涉及道路、绿化、车位改造等内容,将另行组织实施。
3、本次新增电梯及新增道路需占用局部绿化,详总图。

注册师受盖章
Stamp for Engineering Certified

工程勘察设计证书专用章
Stamp for Engineering Design

建设单位
CLIENT 上海市闵行区金平新村小区业主委员会

工程名称
PROJECT 闵行区江川路街道安宁路400弄金平新村小区15号、17号单元楼加装电梯工程

项目名称
PROJECT 闵行区江川路街道安宁路400弄金平新村小区15号、17号单元楼加装电梯工程

图名
DRAWING TITLE 总平面图

项目负责人
Project Manager 宣晶皓

审定
Reviewed 宣晶皓

审核
Checked 汪仁明

校对
Checked 鞠琛

专业负责人
Specialist 宣晶皓

方案设计
Design 宣晶皓

设计
Designed 陈宏敏

制图
Drawn 陈宏敏

设计编号
Design No. 2023.06.29

阶段
Stage 方案

比例
Scale 1:500

图号
Drawing No. 2023.06.29

会签
Countersigning 陈宏敏

工艺
Craft 建筑 结构 给排水 电气 暖通