



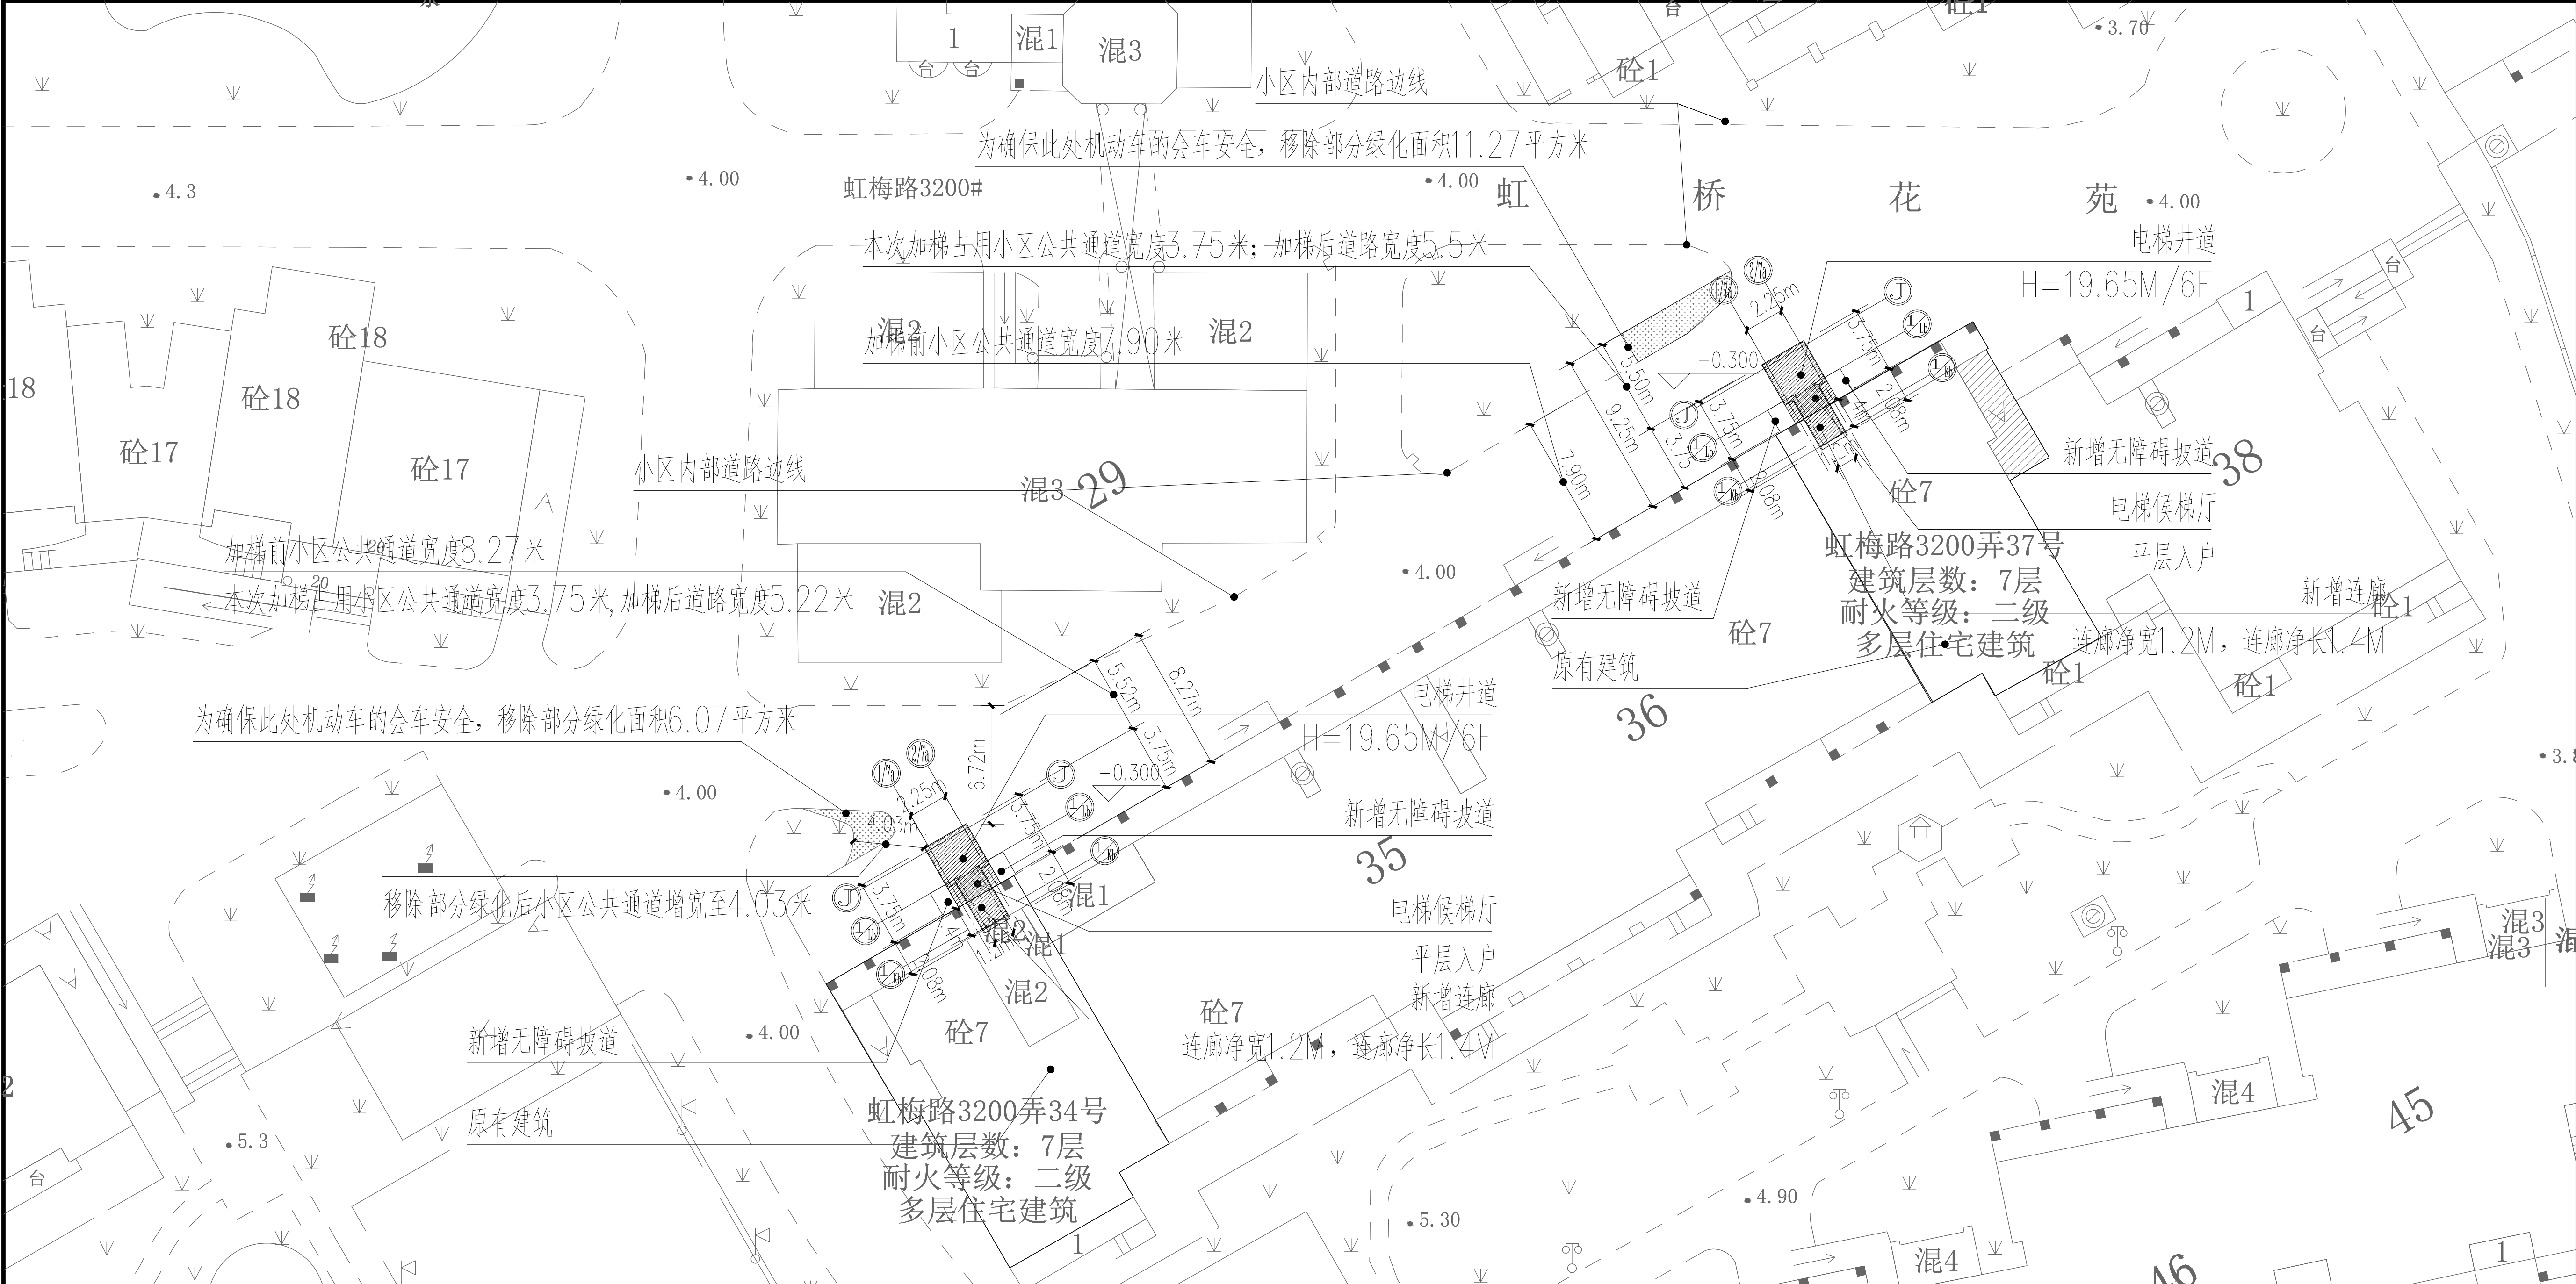

闵行区虹桥镇虹梅路3200弄虹桥花苑34号、37号
单元楼(共两个门洞) 加装电梯项目方案公示图

建设项目地址:上海市闵行区虹桥镇虹梅路
3200弄虹桥花苑34号、37号单元楼

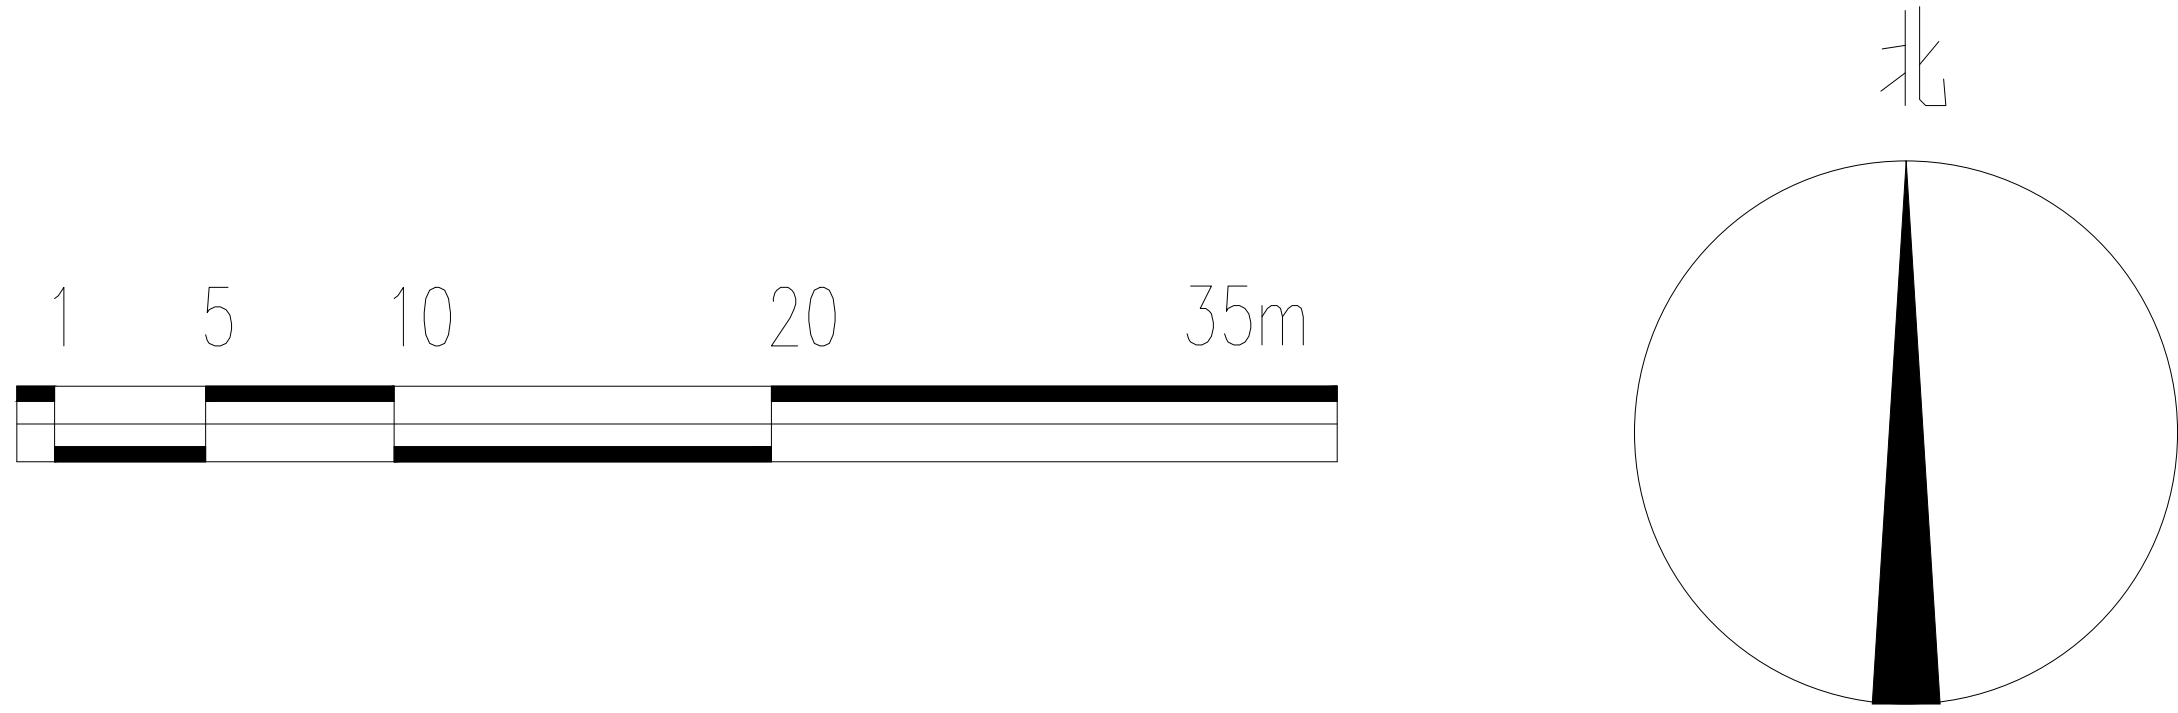

本次新增电梯经济指标

名称	单位	数量	备注
增设电梯总建筑面积	平方米	121. 38	34号37号总建筑面积均为121.38平方米
增设电梯占地面积	平方米	9. 52	34号37号占地面积均为9.52平方米
原建筑层数	层	7	
电梯停靠层数	层	6	平层入户
电梯高度	米	19. 65	室外地坪至女儿墙高度
电梯吨位	公斤	630	
电梯乘坐人数	人	8	
绿化占用面积	平方米	6. 07	34号楼占用绿化6.07m² 37号楼不占用绿化(消防车道需满足4m)

图例


新增电梯 原有建筑 用地红线

加梯地理位置示意图




注:


- 图中标注尺寸单位均以mm计。
- 本次公示只针对加装电梯部分，其余涉及道路、绿化、停车位改造内容，将另行组织实施。

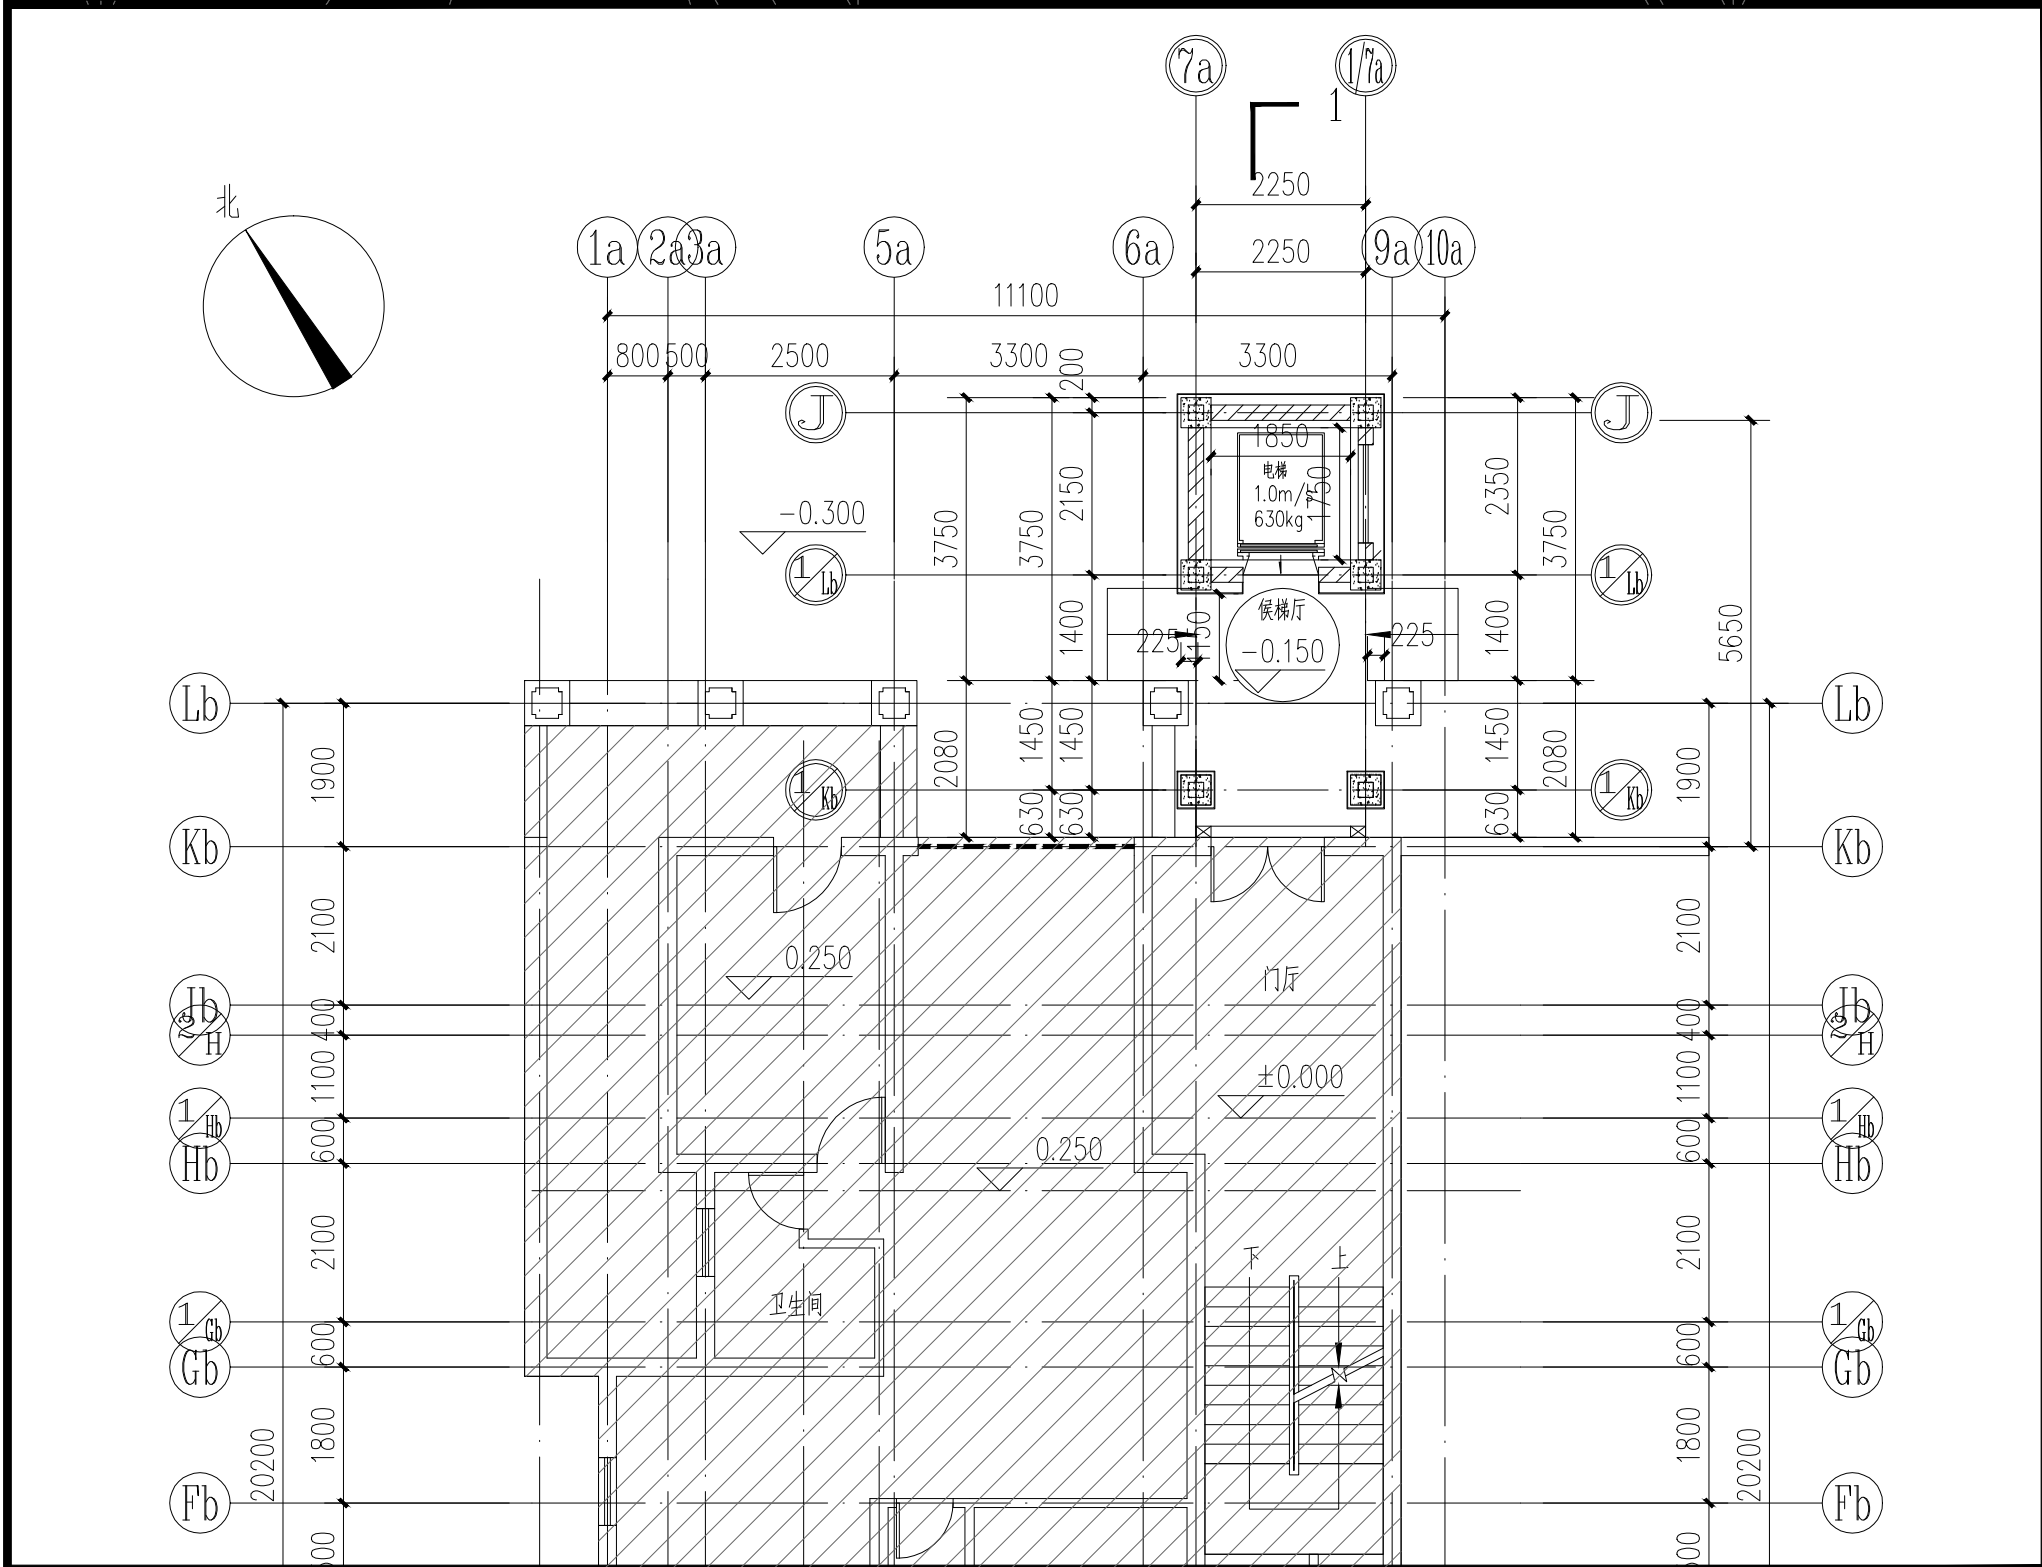


(增设电梯后) 一层平面图 1:100

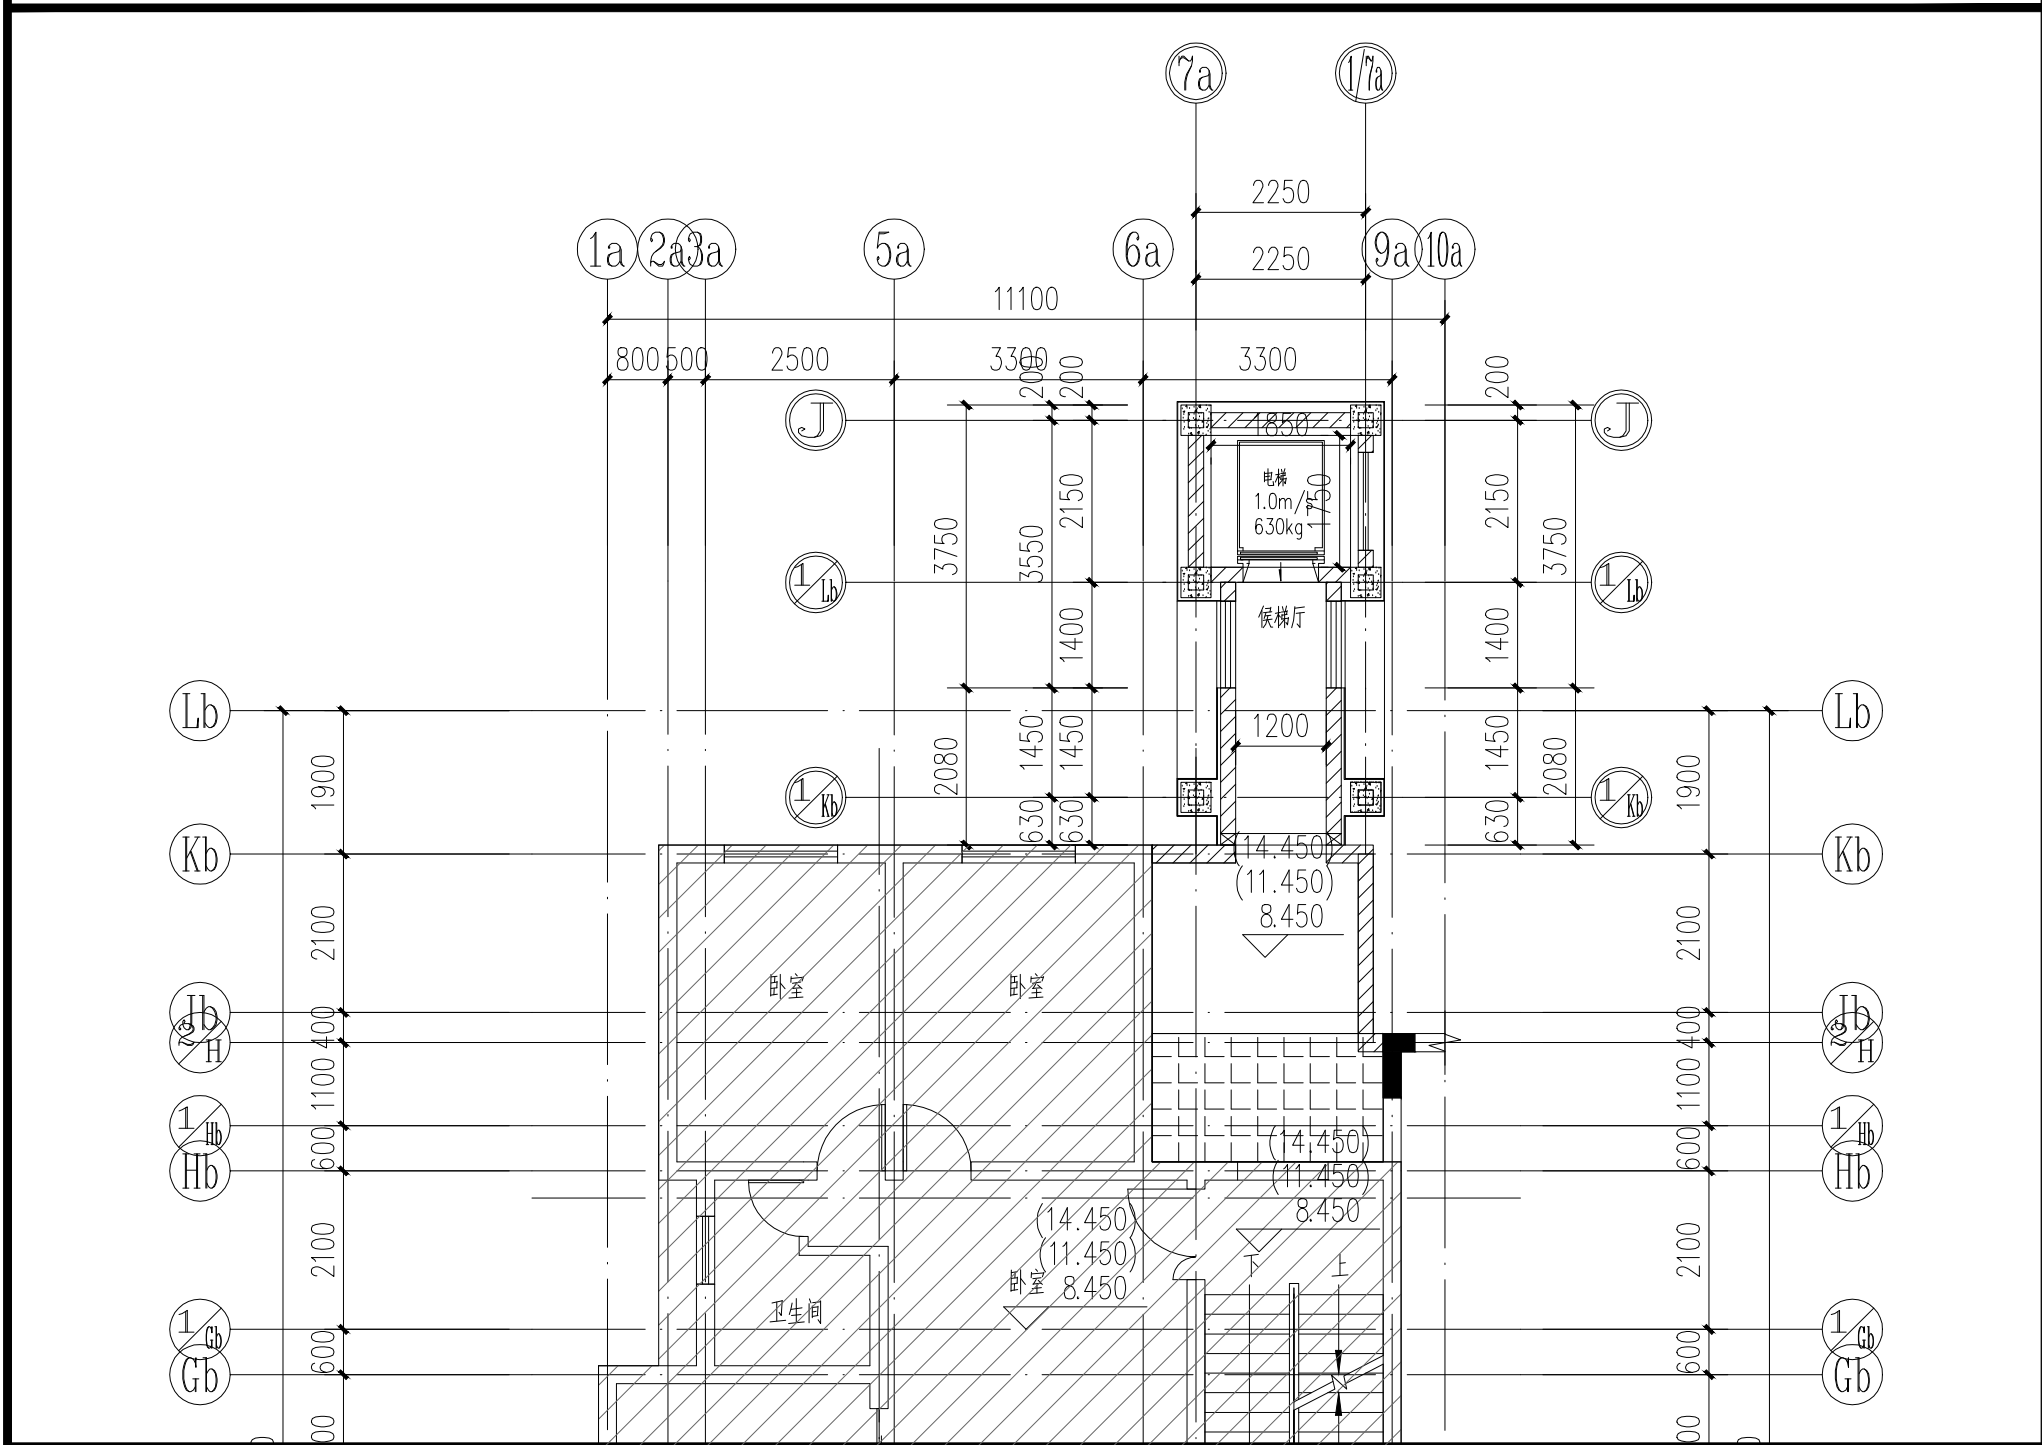

(增设电梯后) 标准层平面图 1:100

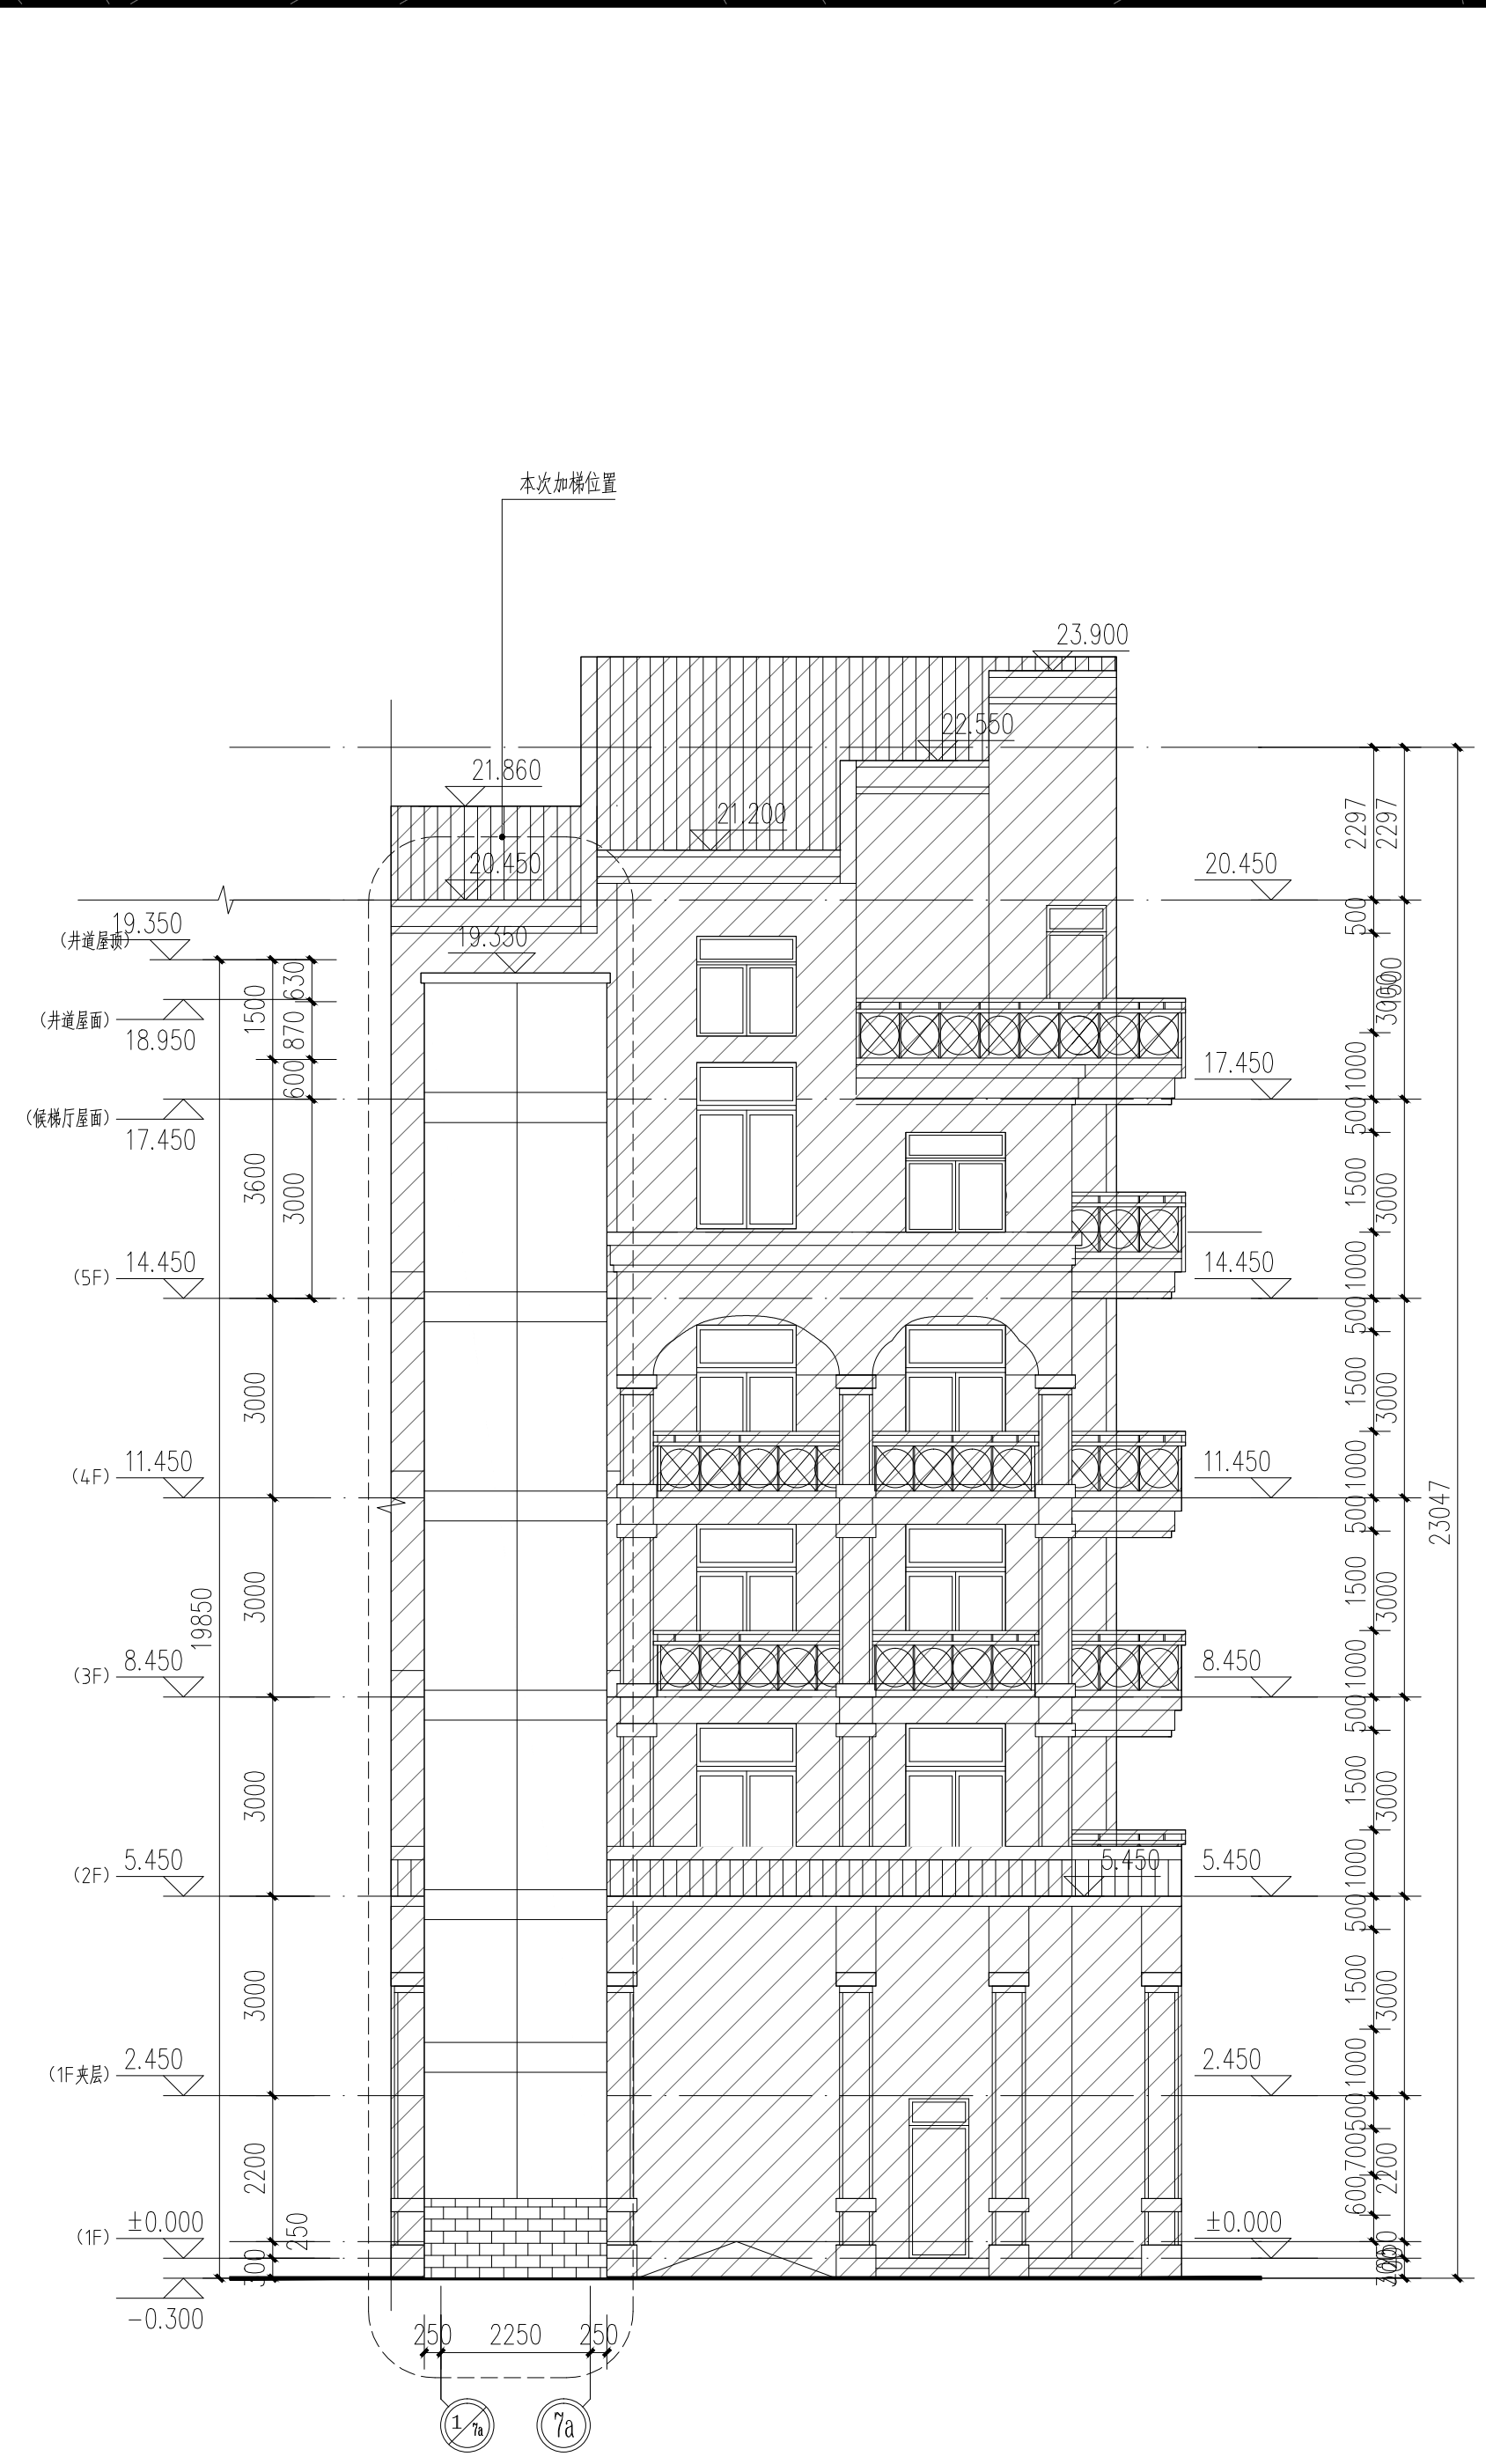

(增设电梯后) 北立面图 1:100

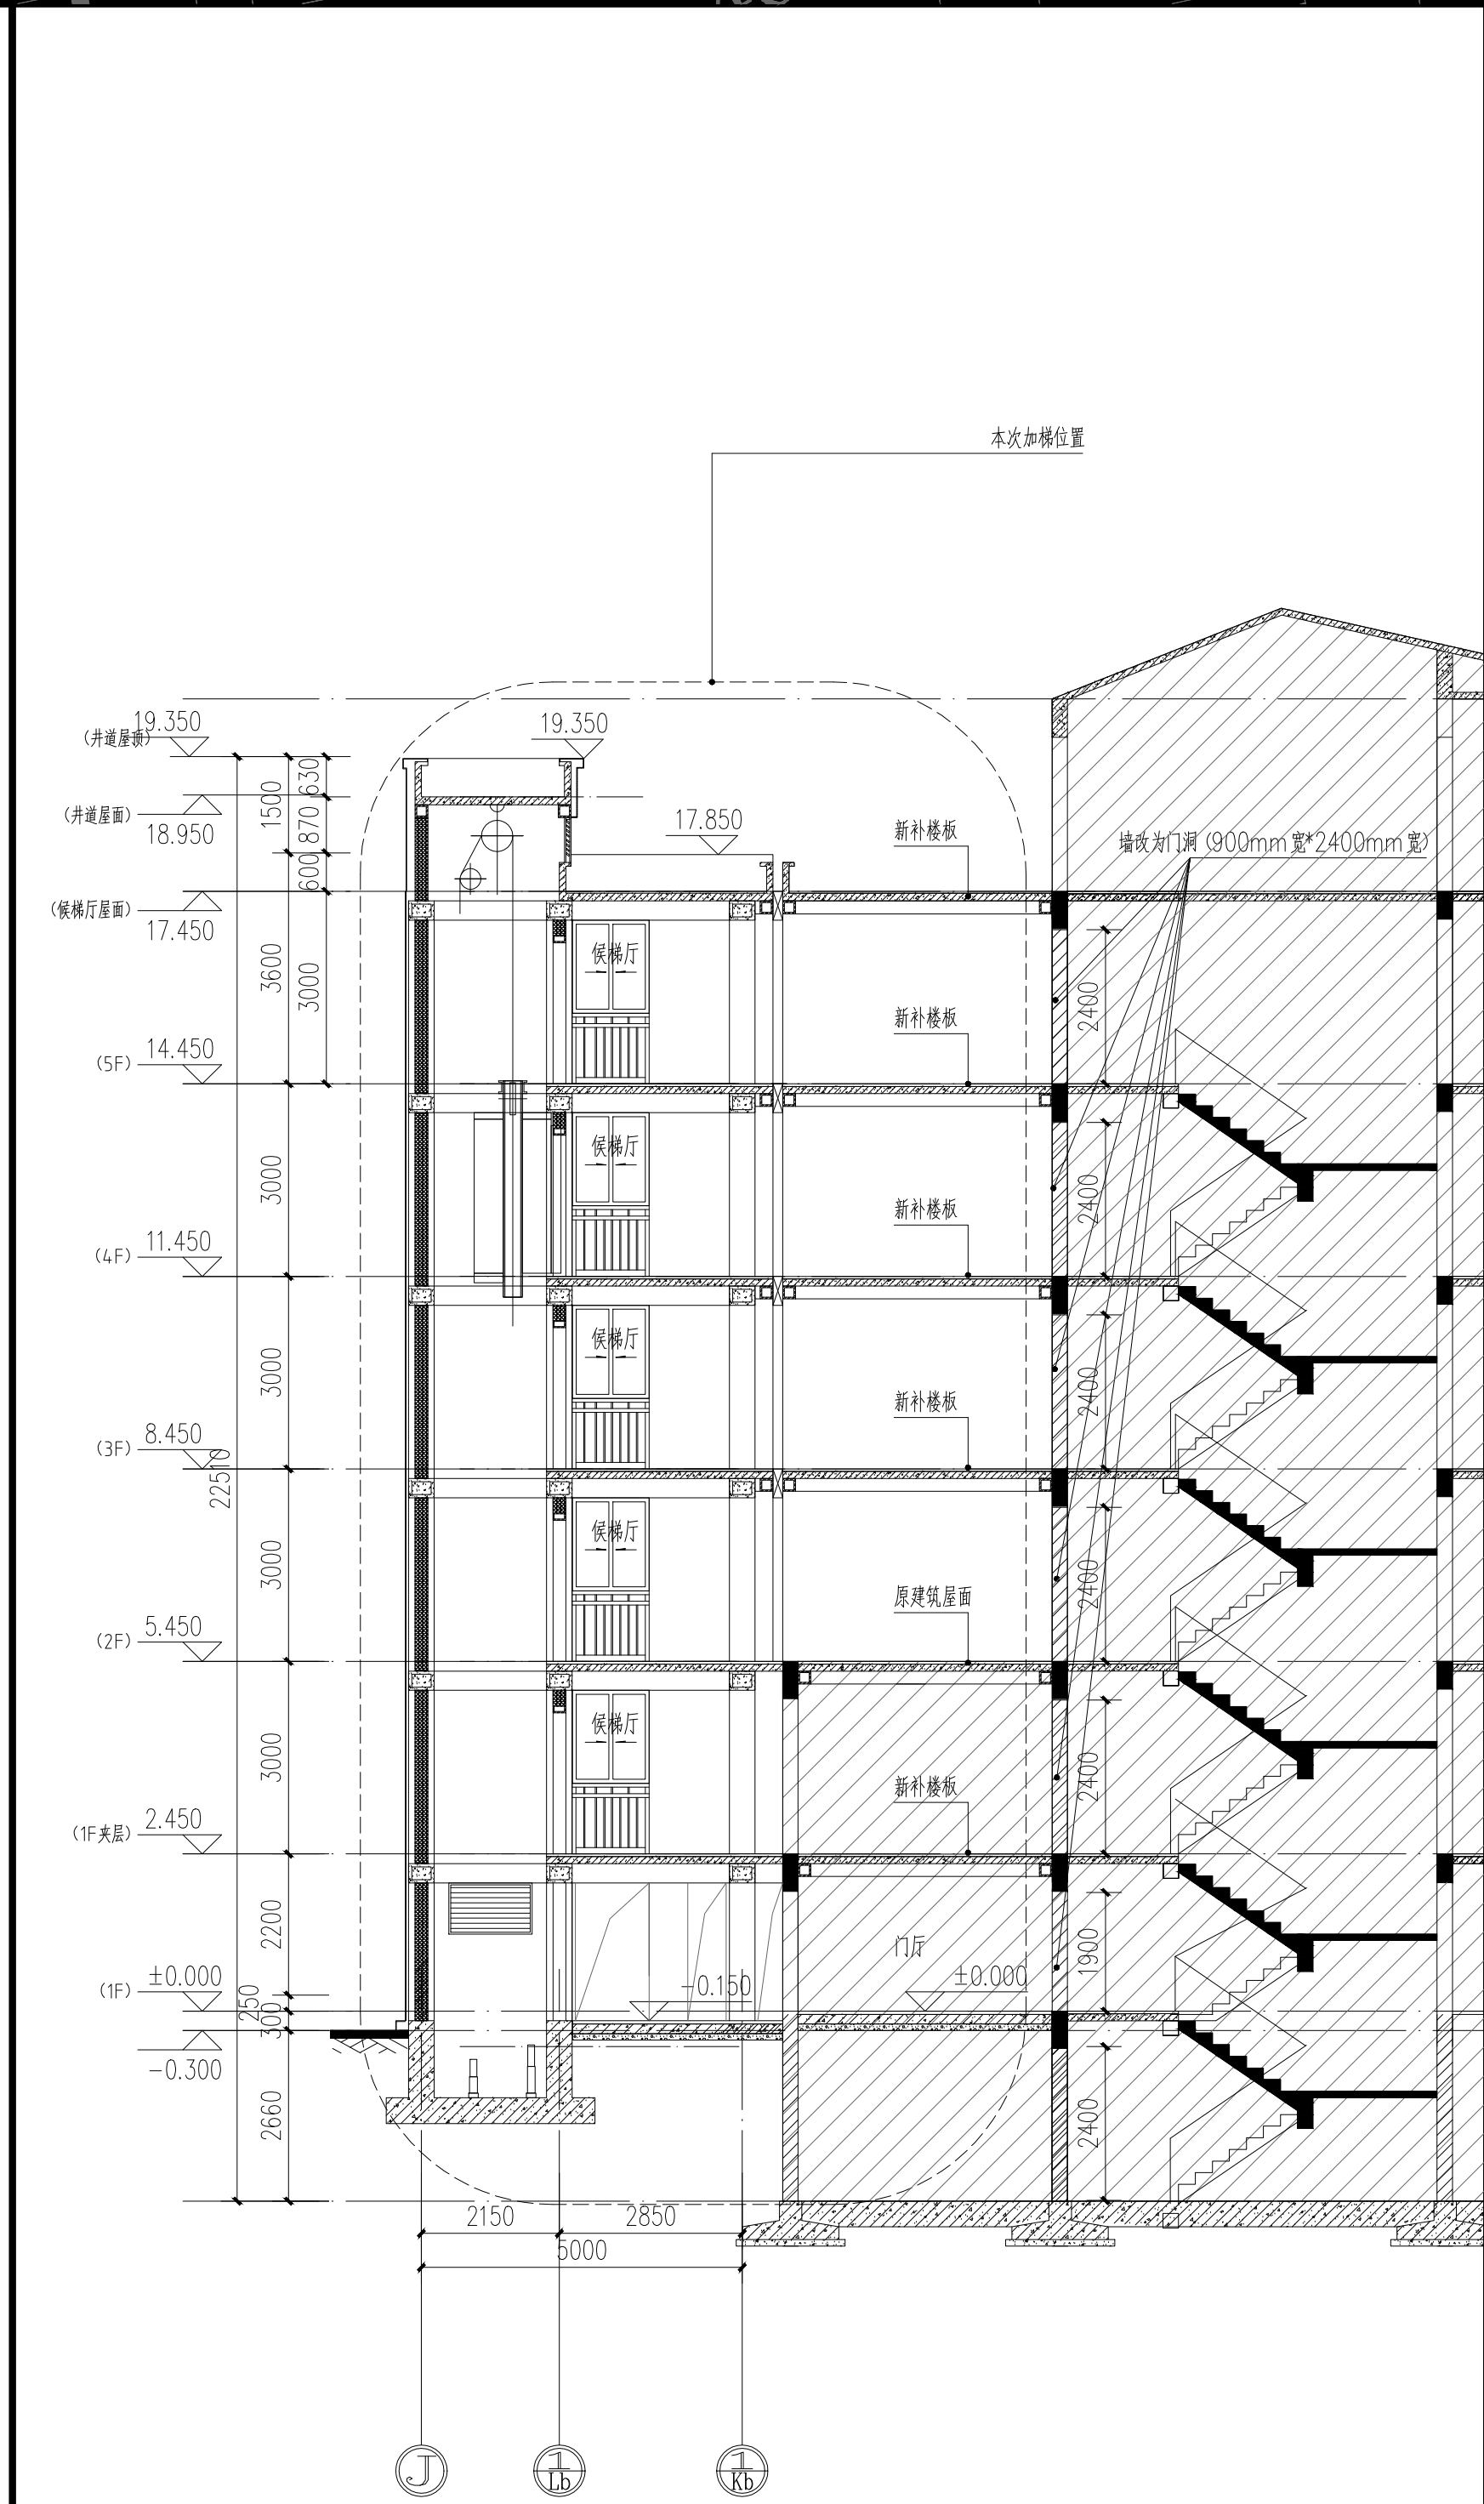

(增设电梯后) 1-1剖面图 1:100

设计单位 / Design Institute

1

山东大地建筑规划设计有限公司

SHANDONG DADI ARCHITECTURAL PLANNING AND DESIGN CO., LTD.

地址：临沂市北城新区北京路16号
电话：86-0539-773682
邮箱：22060@163.com
网址：www.sddadi.com

资质等级：建筑行业(建筑工程)甲级
证书编号：A237013102

备注 / Remarks

■ 未经相关部门审批且审查合格的图纸不得用于施工。
■ 未经我公司签字、加盖出图专用章的图纸无效。
■ 不得篡改图纸尺寸施工，如有任何不符事宜，请在施工前与设计单位沟通。

公司出图章 / Company Stamp

注册人签章 / Seal of Registry Staff

设计签字 SIGNATURE

姓名	签名
审定	高连水
审核	解万海
项目负责人	解万海
专业负责人	解万海
校对	任洪海
设计	程洪文
制图	程洪文

专业会签 CONFIRMATION

方案	徐锋水
建筑	程洪文
结构	程洪文

建设单位 / Client

上海市闵行区虹桥花苑业主委员会

工程名称 / Project Name

上海市闵行区虹桥花苑虹桥路3200弄34、37号加装电梯项目

单位工程 / Unit Project

公示图

项目编号

阶段

方案

建筑

比例

1:100

图号

001

日期

2023.6.7

图次

1/1

2021.08版本