



闵行区古美路街道平阳路300弄古美四村69号单元楼加装电梯工程
方案公示图


建设项目地址：闵行区古美路街道平阳路300弄古美四村69号单元楼

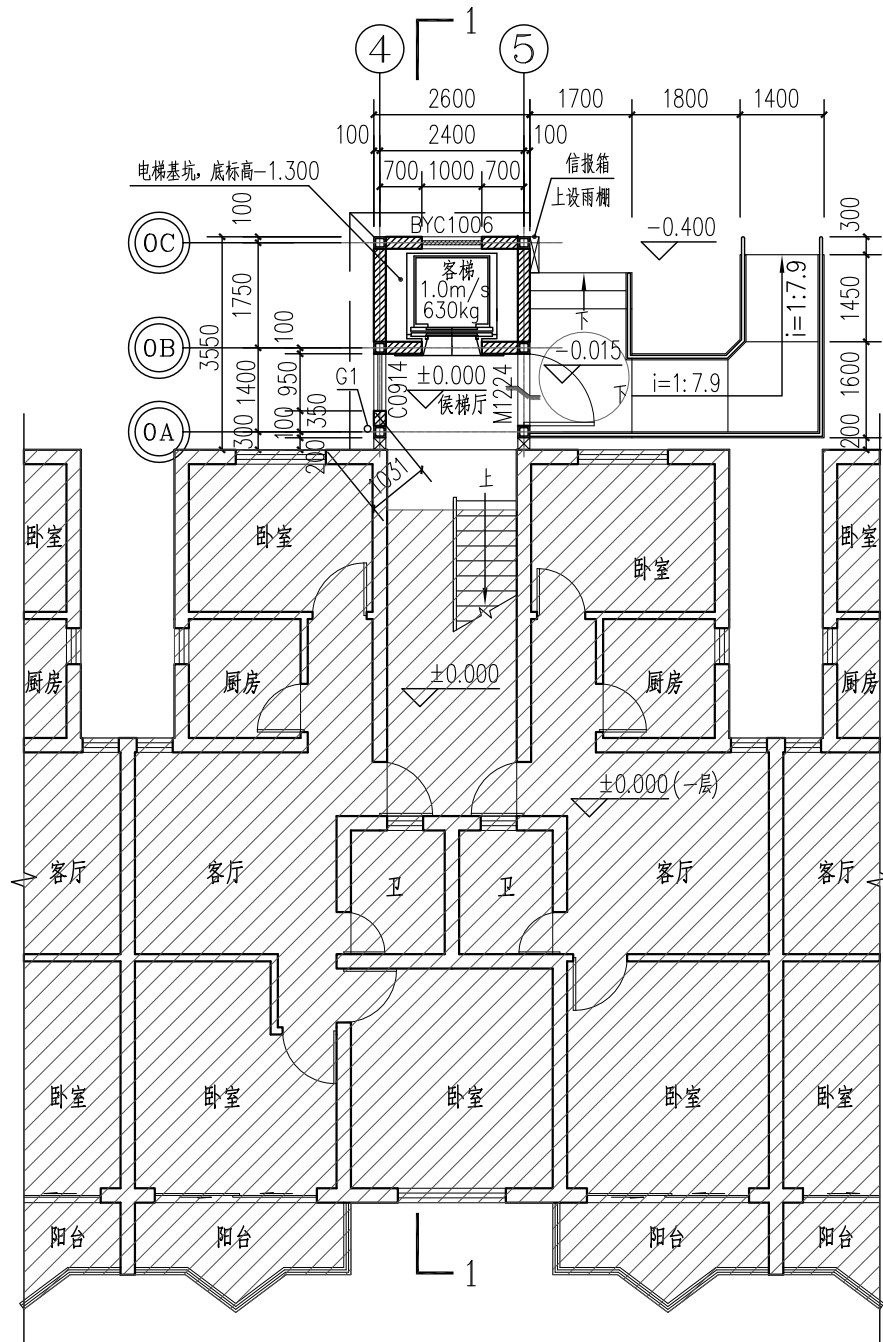


电梯一层平面图

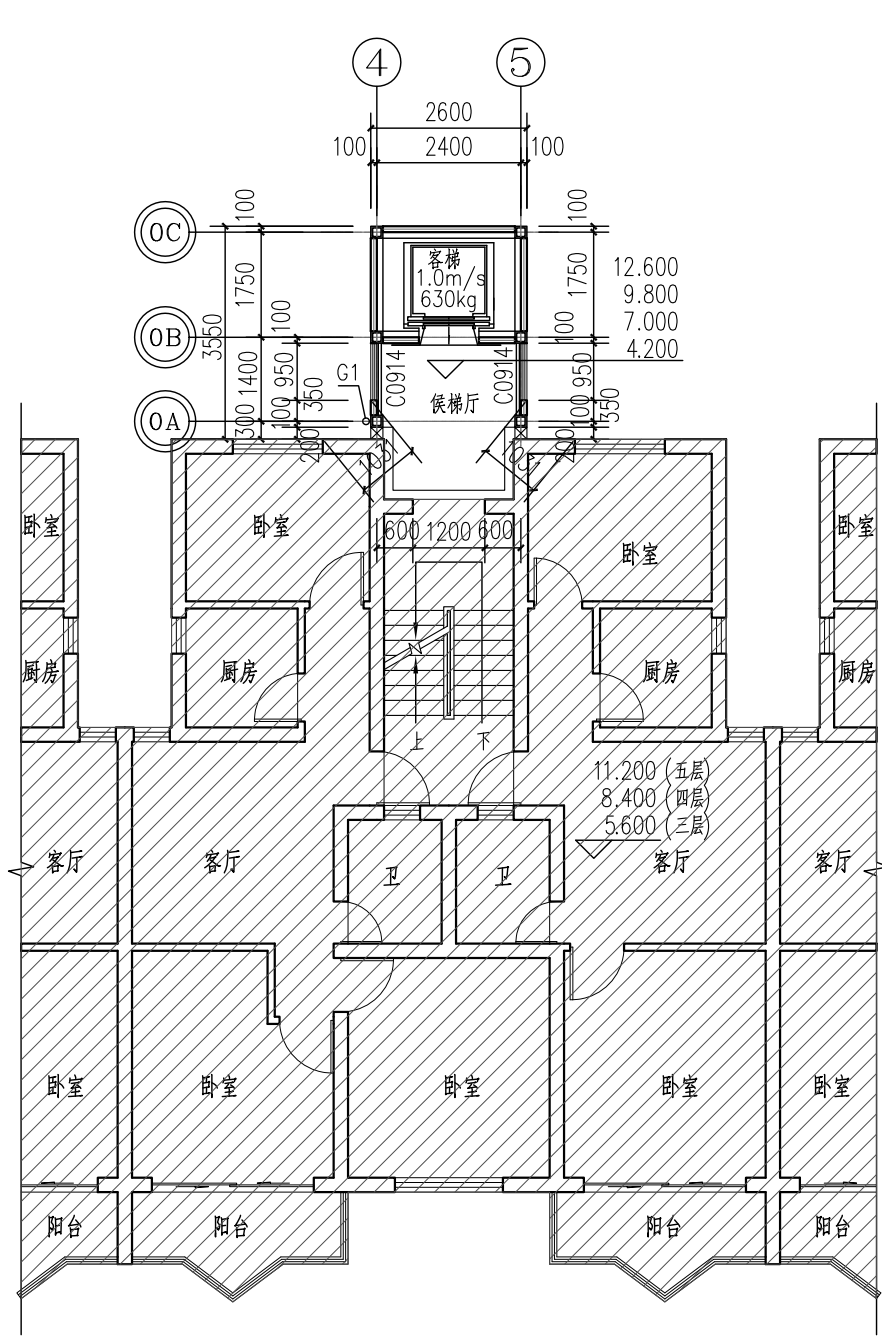

电梯二至五层平面图

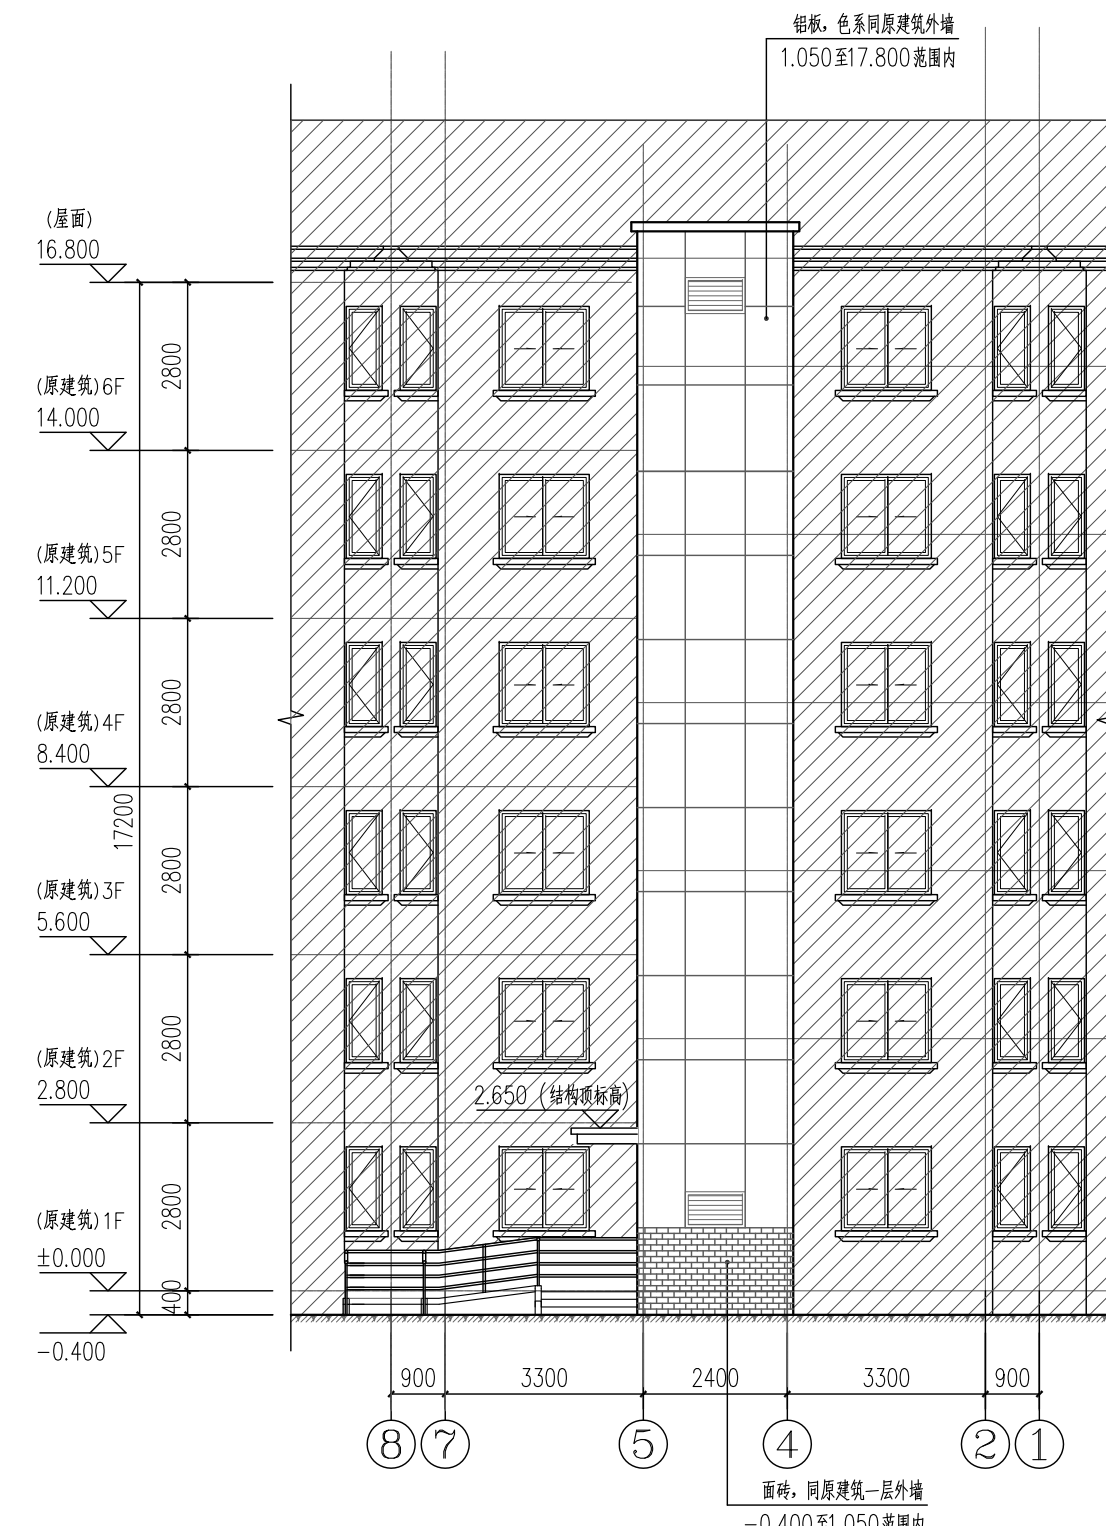


电梯北立面图

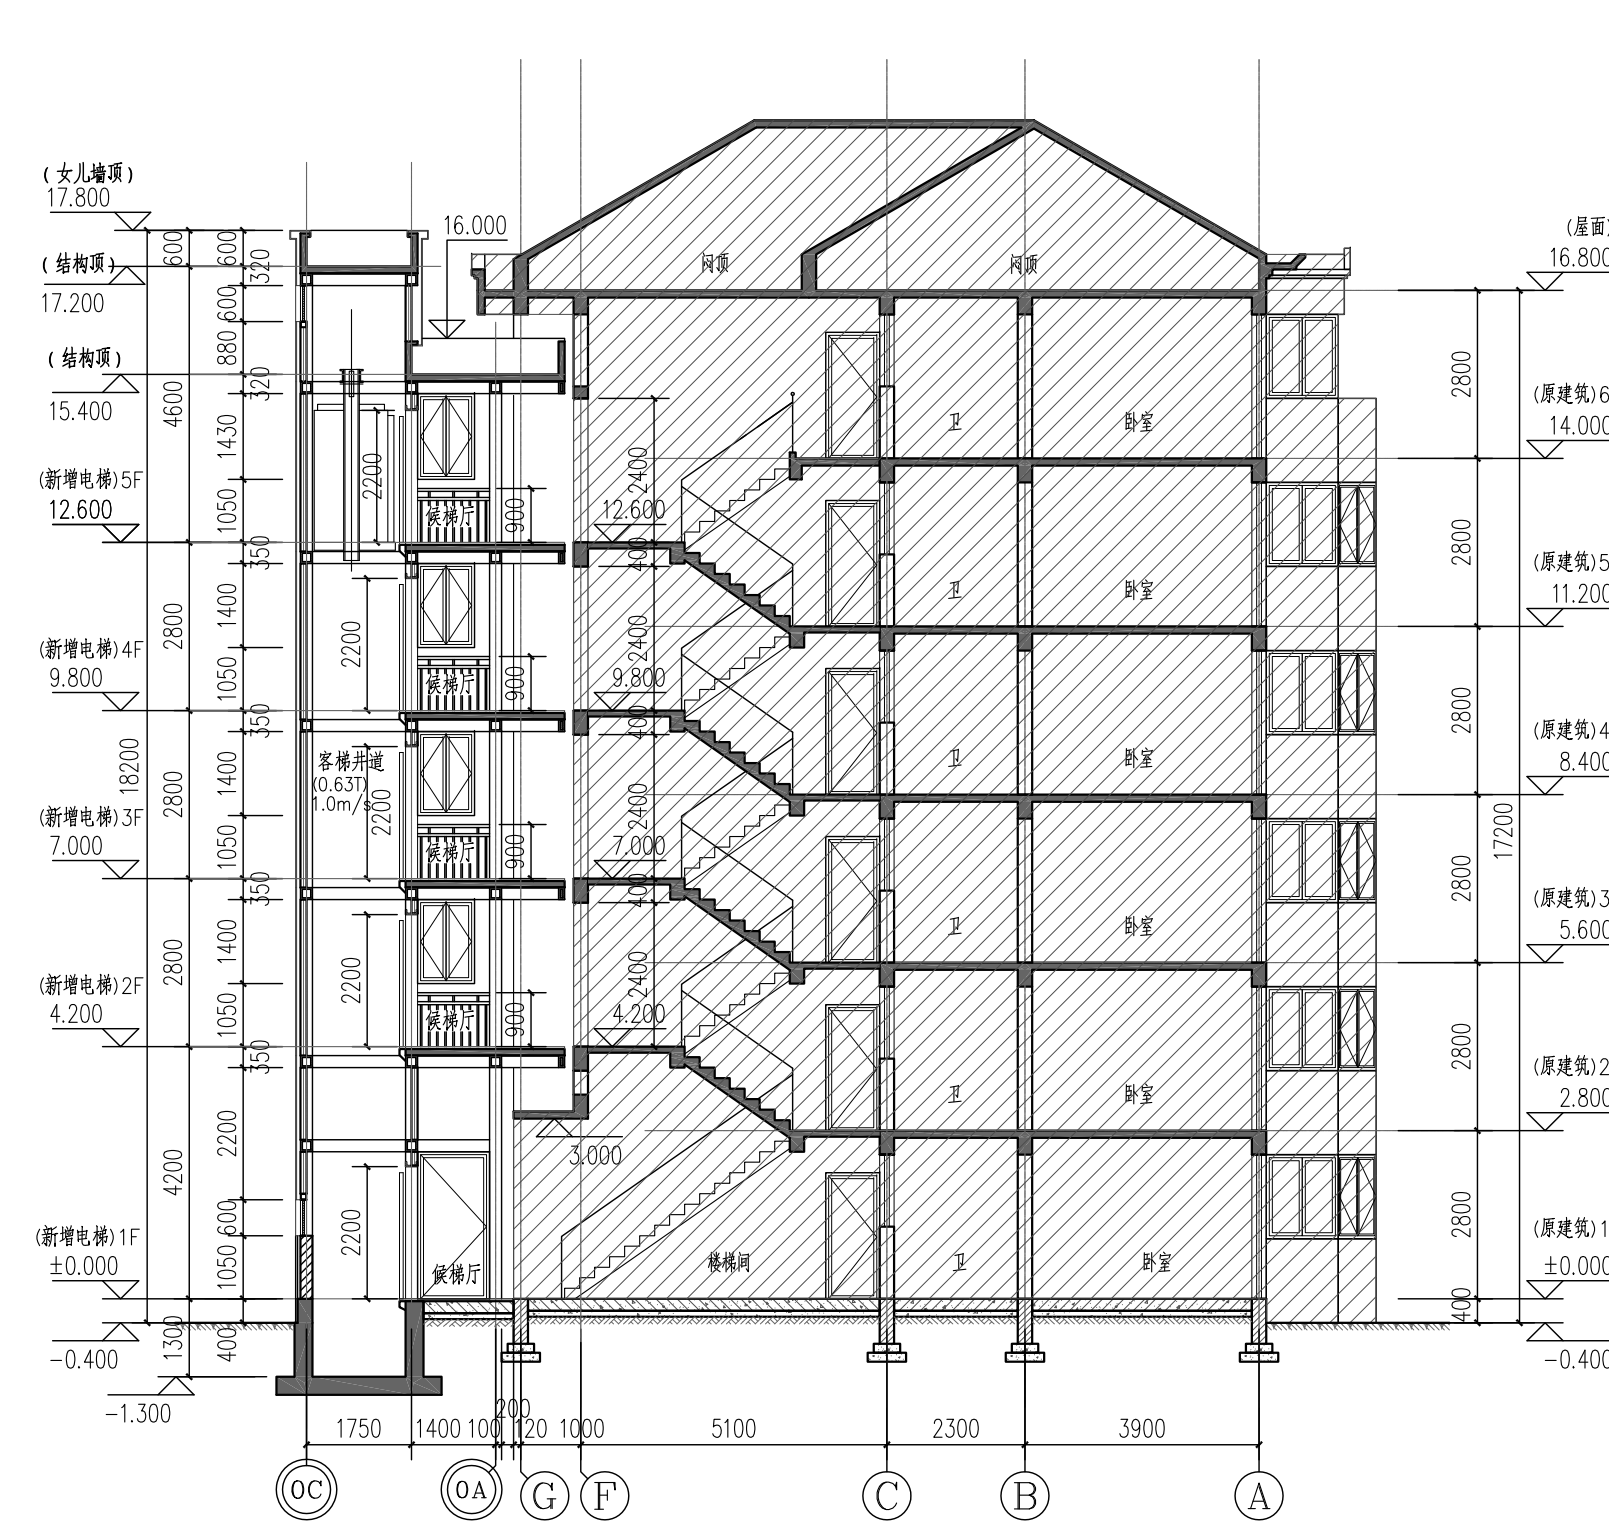


1-1剖面图

本次新增电梯项目经济指标表

增设电梯面积	57.24m ²	备注
增设电梯占地面积	9.72m ²	
增设电梯高度	18.20m	室外地坪至电梯女儿墙高度
原建筑楼层数	6	
电梯停靠层数	5	
电梯吨位	630公斤	
电梯乘坐人数	8人	

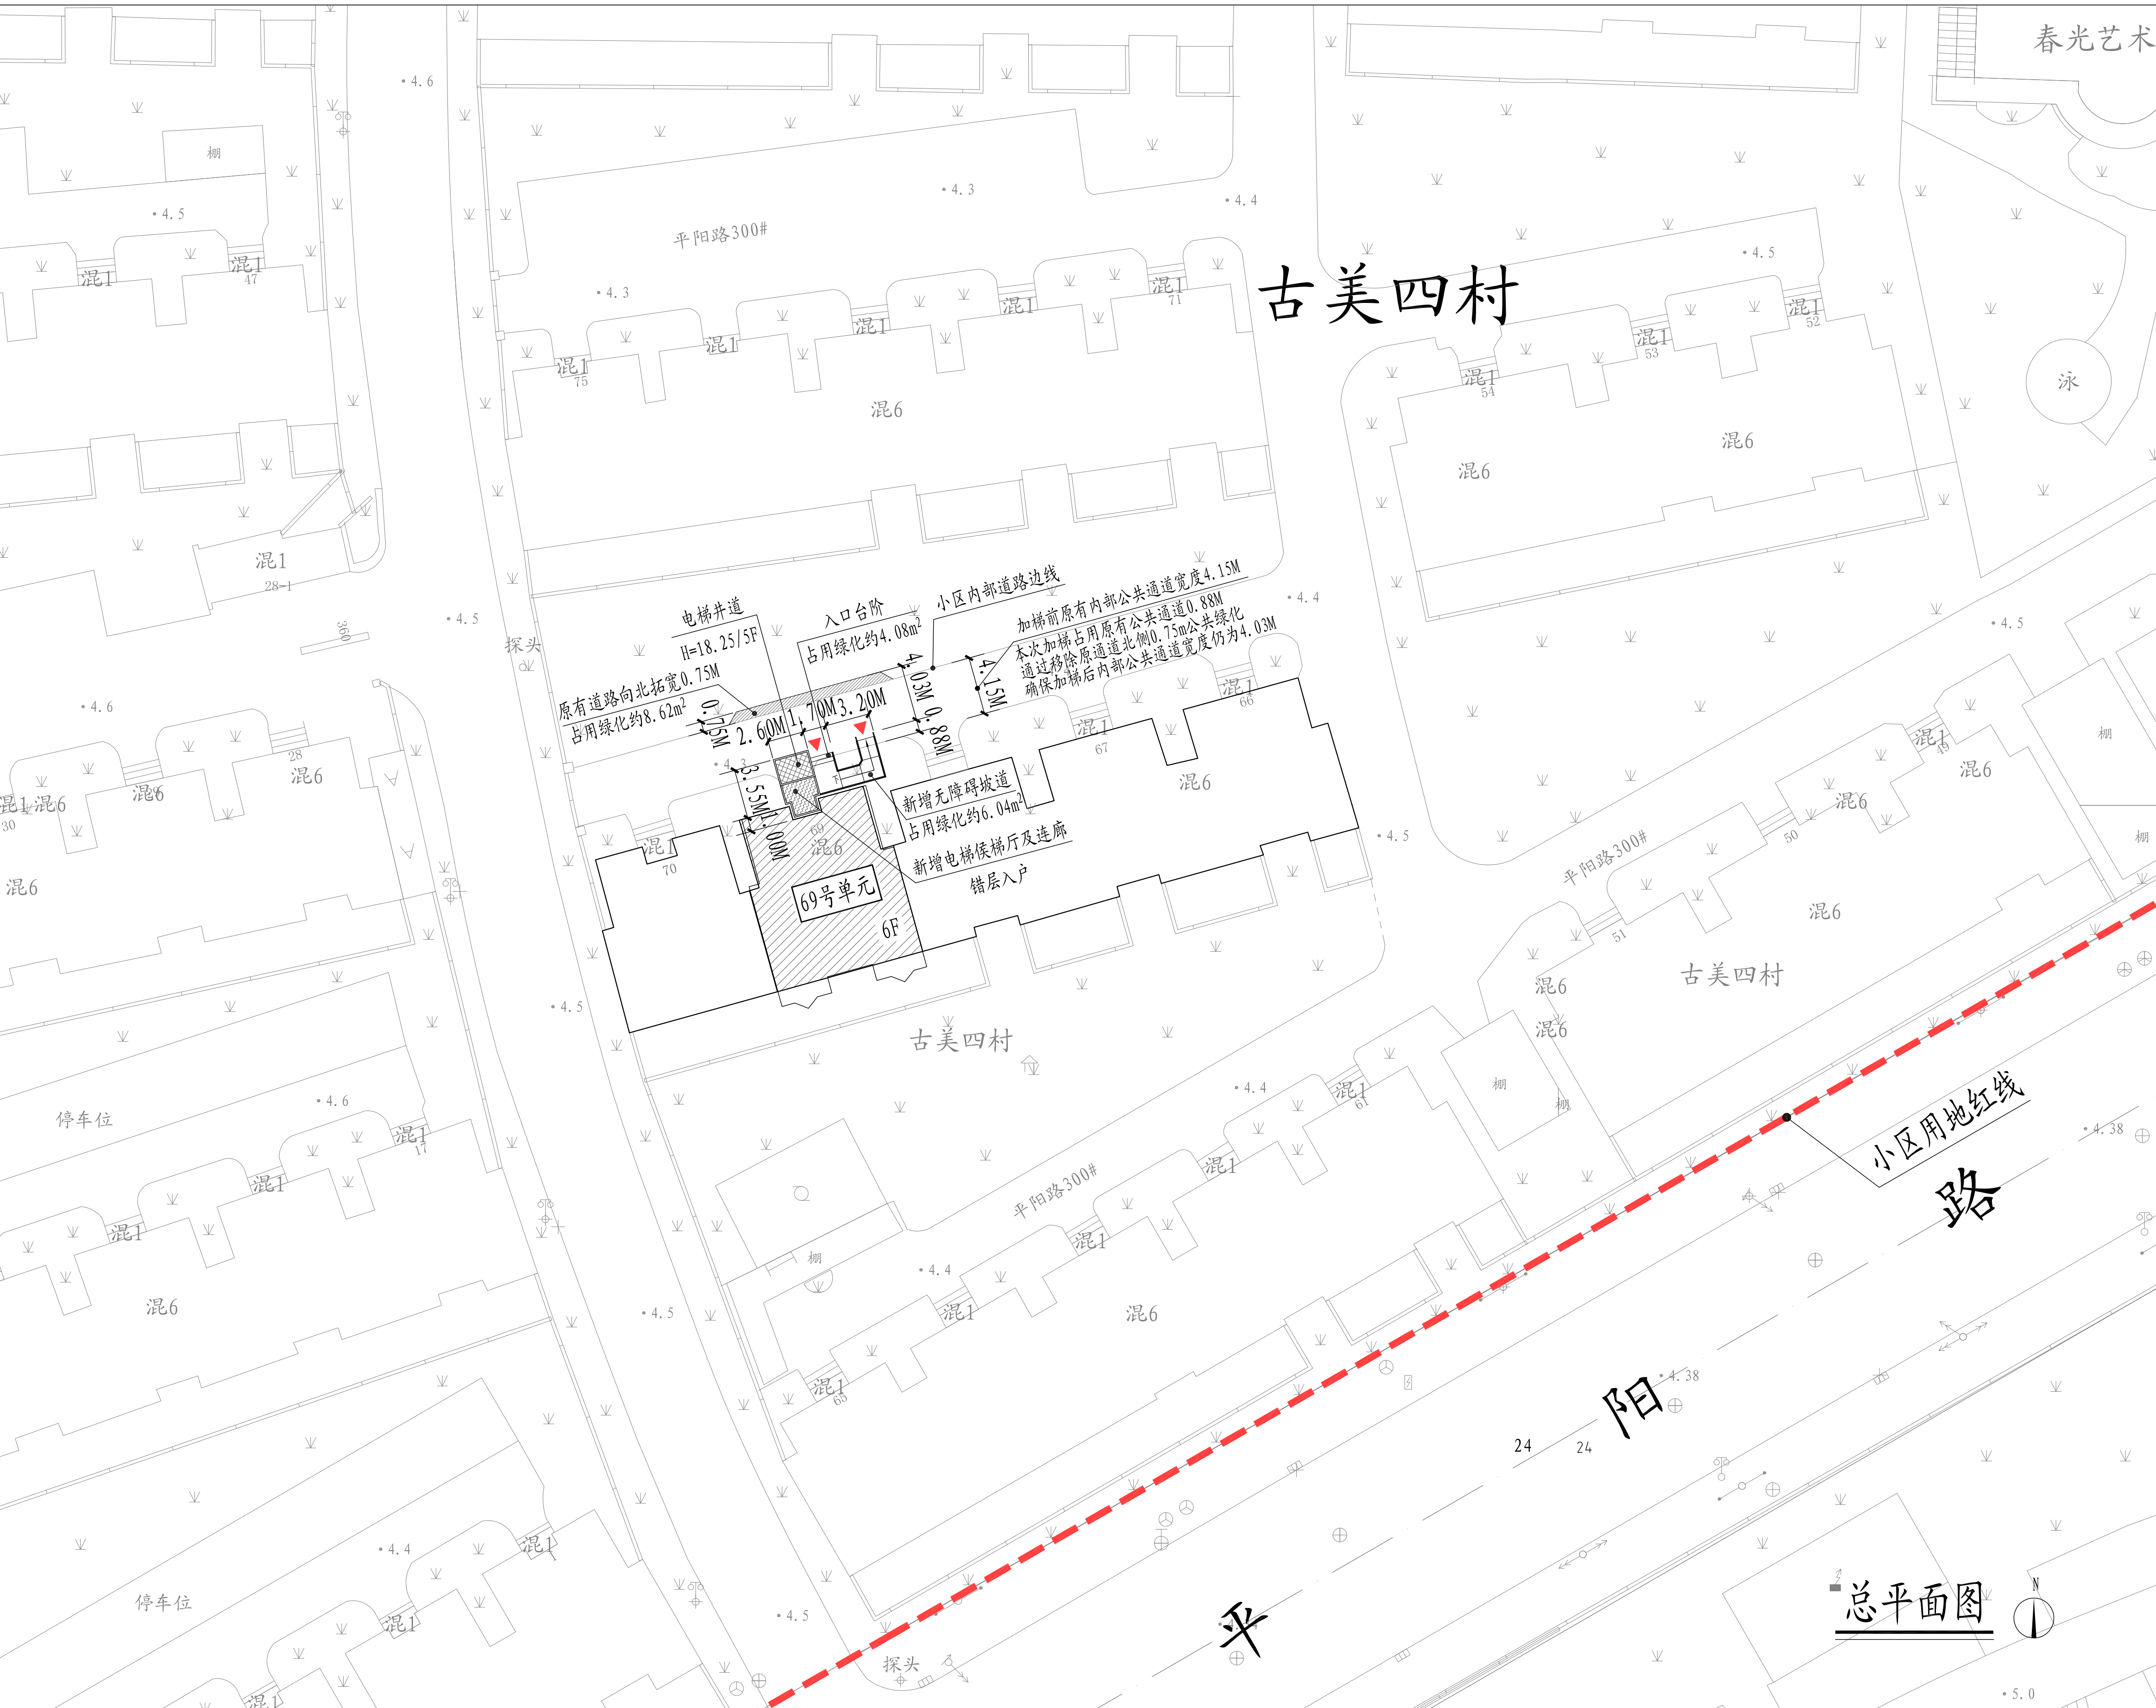

总平面图

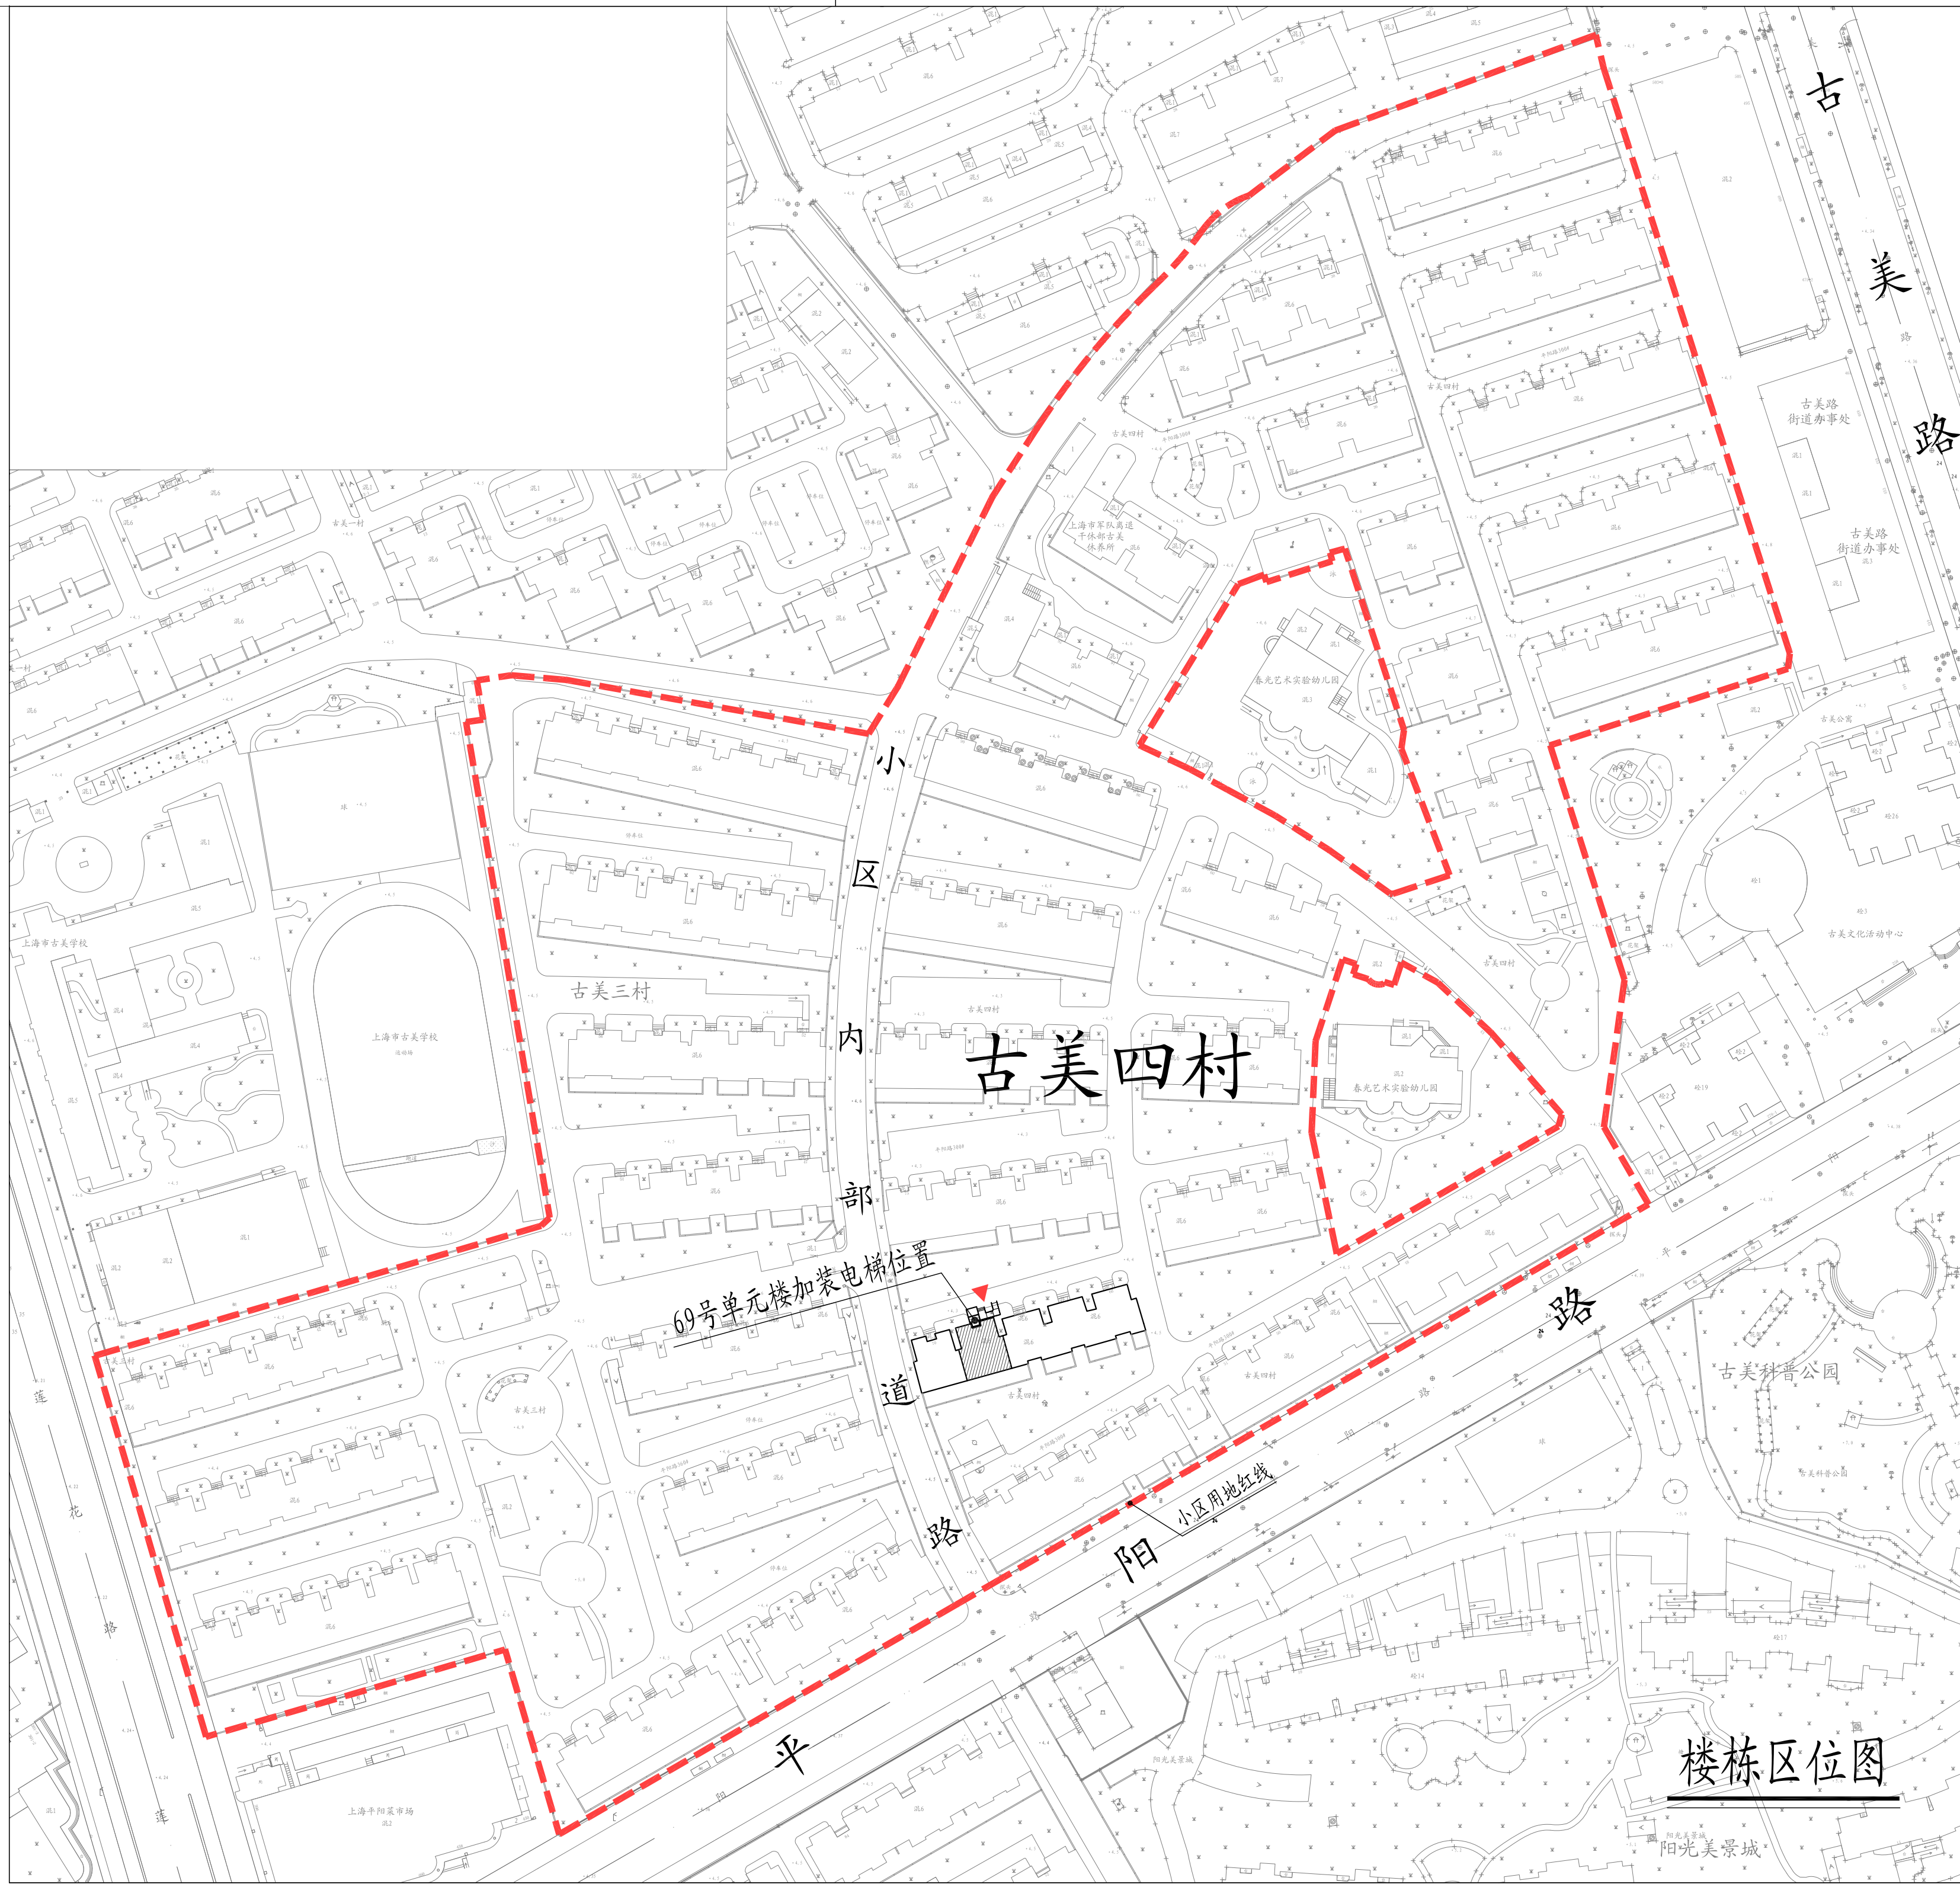

楼栋区位图

- 图例：□ 原有建筑 ▨ 新建电梯 ▭ 宗地范围 ► 新增电梯建筑出入口
- 注：1、图中标注尺寸单位均以米计。
2、本次加装电梯占用部分小区道路。
3、本次公示仅针对加装电梯部分，其余如涉及道路、绿化、车位改造等内容，将另行组织实施。

HDSJ

SHANGHAI HONGYU ARCHITECTURAL DESIGN CO., LTD.
上海华钰建筑设计有限公司

建筑工程专业注册(编号): A231012652

合作设计单位:
JANUS DESIGN WITH

会签:
REVISED:

建设单位:
CLIENT:

上海市闵行区古美四村业委会

工程名称:
PROJECT NAME:

闵行区古美路街道平阳路300弄
古美四村69号单元楼加装电梯工程

图名:
DRAWING TITLE:

方案公示图

备注:
NOTE:

出图章:
STAMP FOR ISSUE

方案设计出图专用章(电子)

资质证书号: A231012652

有效期至: 2026年12月12日

注册工程师专用章:
REGISTERED ARCHITECT REGISTERED STAMP

中华人民共和第二国注册建筑师

姓名: 孙劭铮

注册号: 3101265-001

有效期: 至2024年08月30日

设计号:
Design No.

审核人:
AUTHORISED BY

审核人:
PROCESSED BY

设计总负责人:
PROJECT DIRECTOR

专业负责人:
DISCIPLINE RESPONSIBLE BY

校对人:
CHECKED BY

设计人:
DESIGNED BY

专业:
DISCIPLINE

阶段:
STATUS

日期:
DATE

图号:
DRAWING NO.

比例:
SCALE

文件名:
FILE NAME