


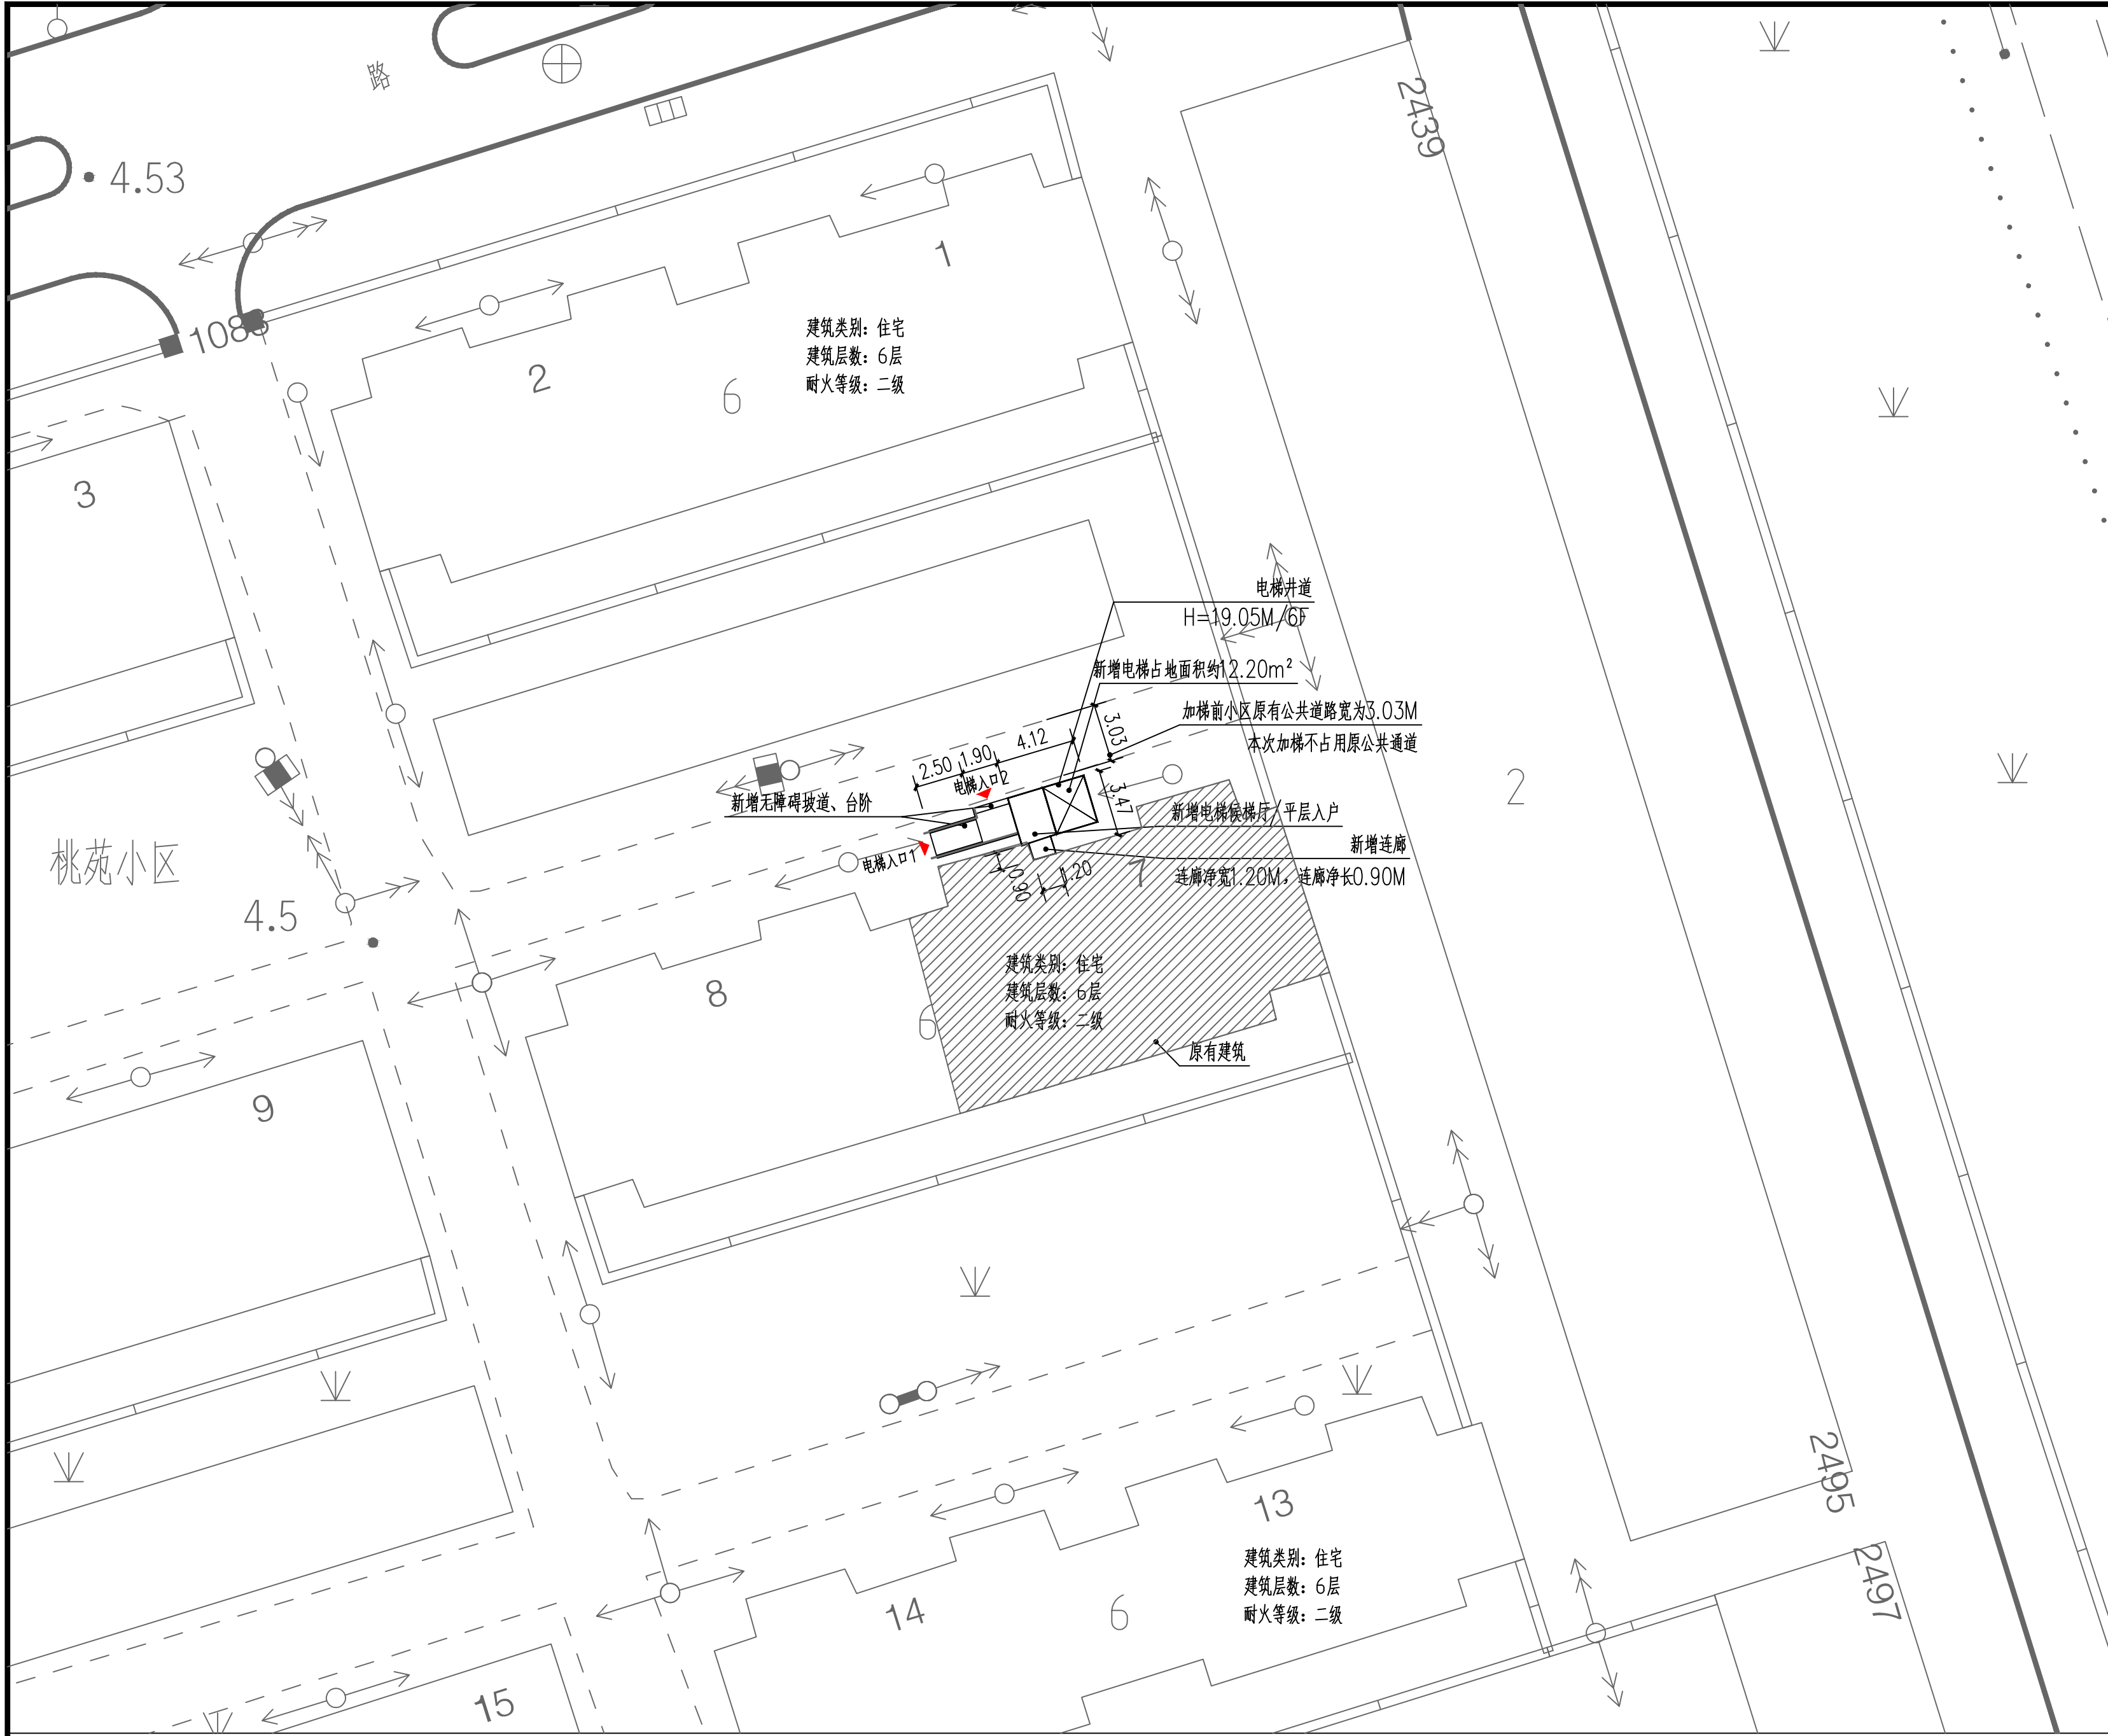

建设单位名称：上海市闵行区虹景苑小区业主委员会（第三届）		
建设项目地址：上海市闵行区梅陇镇景联路1083弄虹景苑7号单元楼		
建设层数：6层		
本次新增电梯项目经济指标		
增设电梯面积	67.20平方米	备注
增设电梯占地面积	12.20平方米	
增设电梯高度	19.05米	
原建筑楼层数	6层	
电梯停靠层数	6层	平层入户
电梯吨位	630公斤	
电梯乘坐人数	8人	
注：1、图中标注尺寸单位均以米计。		
2、本次公示仅针对加装电梯部分，其余如涉及道路、绿化、车位改造等内容，将另行组织实施。		

戴文工程设计(上海)有限公司
DPALL ENGINEERING (SH) CO.,LTD.

证书编号:
合作设计单位
Co-Designer

注释:
图中所有尺寸均以标注为准,除注明者外,图中标高以
为单位,其余均以毫米(mm)为单位,施工前必须
有专业图纸,防止碰缺;施工前必须核对
施工;所有设计变更须征求设计师同意。

附 注
ANNOTATION

注册师资质章
Stamp for Engineering Certified

工程勘察设计证书专用章
Stamp for Engineering Design

建设单位
CLIENT 上海市闵行区虹景苑小区业主委员会（第三届）

工程名称
PROJECT 上海市闵行区梅陇镇景联路1083弄虹景苑7号
单元楼加装电梯工程

项目名称
PROJECT 上海市闵行区梅陇镇景联路1083弄虹景苑7号
单元楼加装电梯工程

图 名
DRAWING TITLE 总平面图

项目负责人 Design Chief	宣晶愚	
审 定 Approved	宣晶愚	
审 核 Checked	汪仁明	
校 对 Check	鞠 璟	
专业负责人	宣晶愚	

方案设计
Architectural design

设 计
Designer 陈宏敏

制 图
Draw 陈宏敏

设计编号
Design No.

阶 段
STUDIOS

方 案 图

比 例
Scale 1:250

图 别
Category 建筑

日 期
Date 2023.7.17

图 号
Drawing Number

会 签 Countersigning

工 艺 建 筑 结 构 给 排 水 电 气 暖 通