
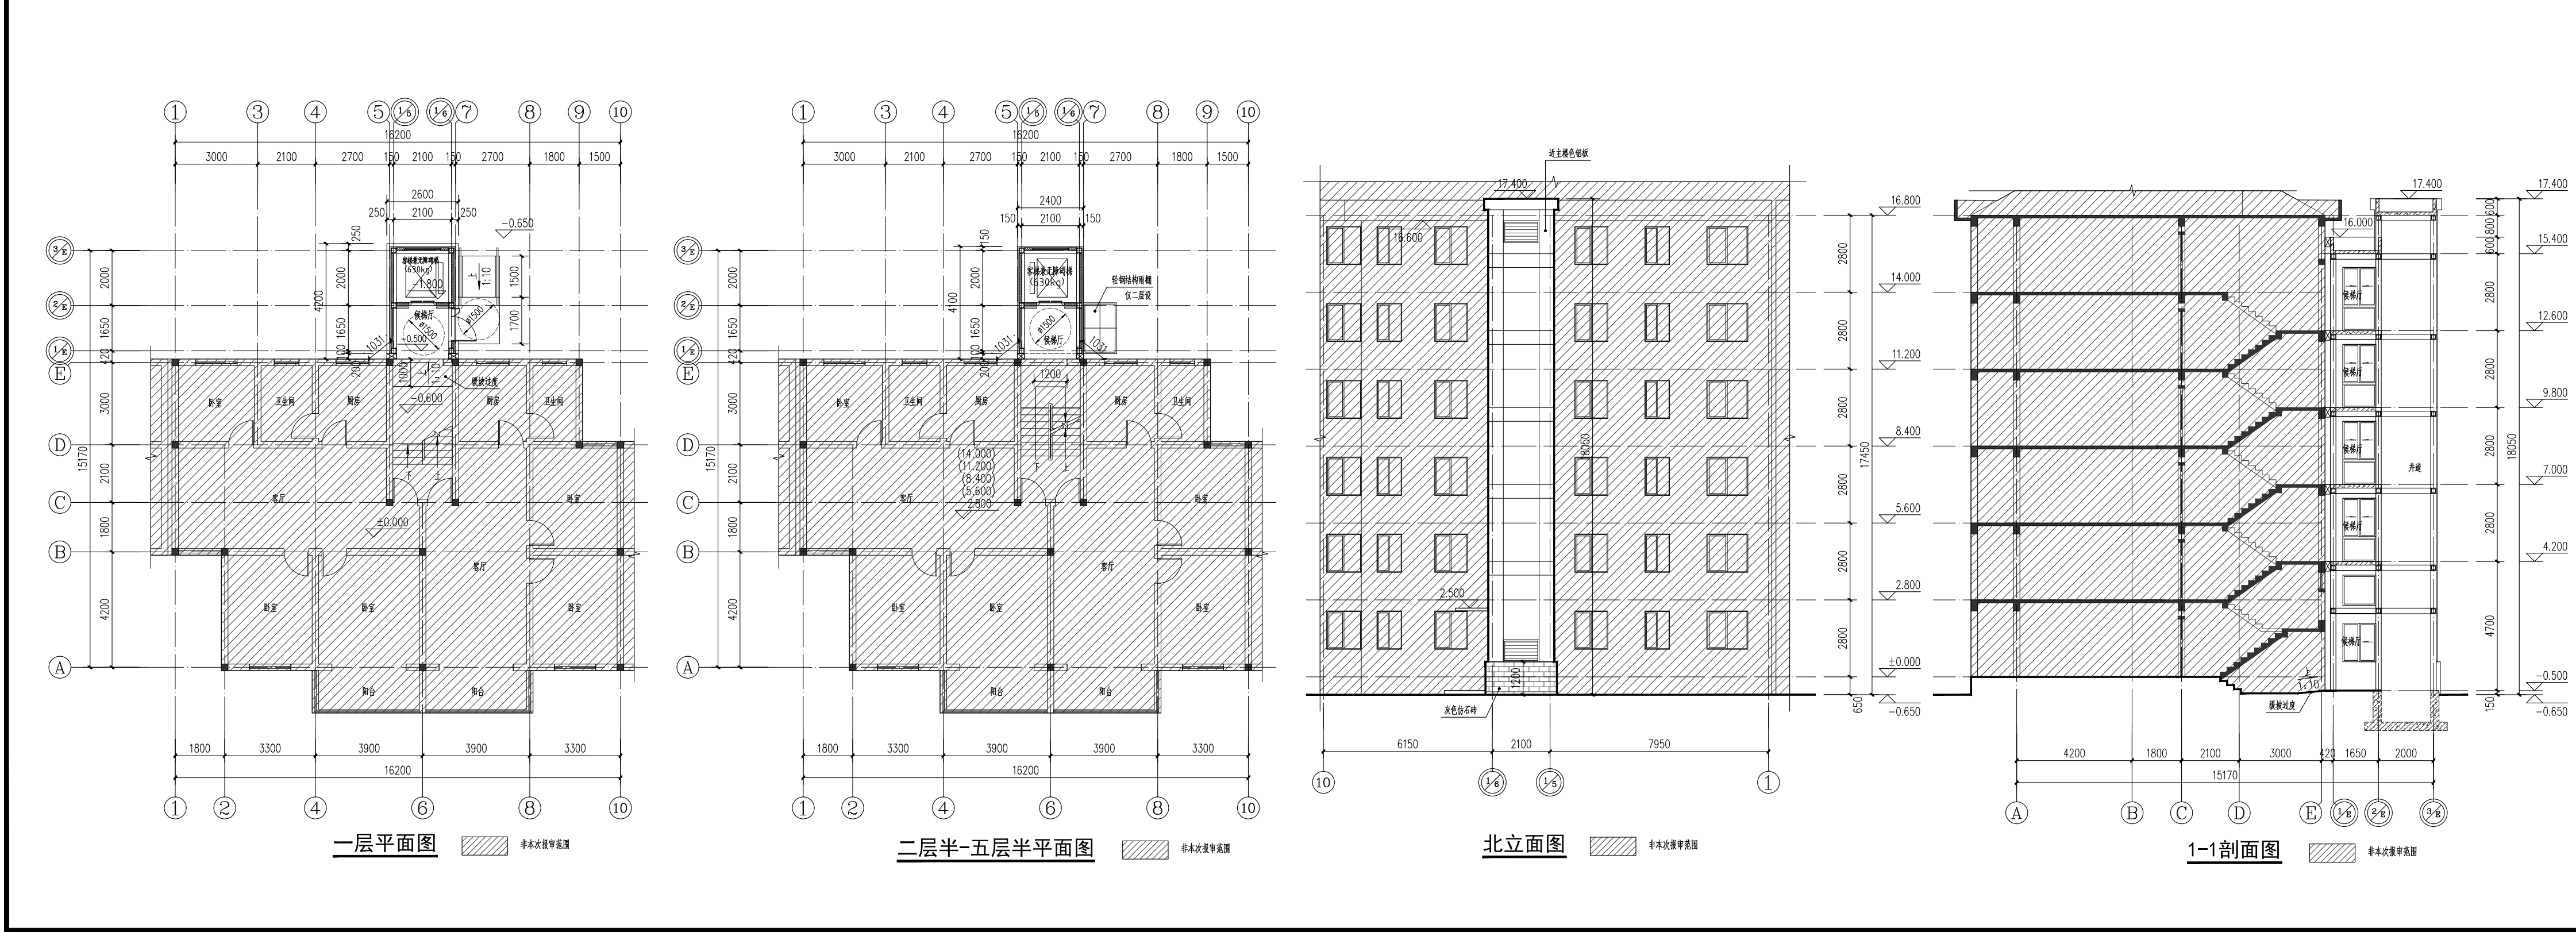


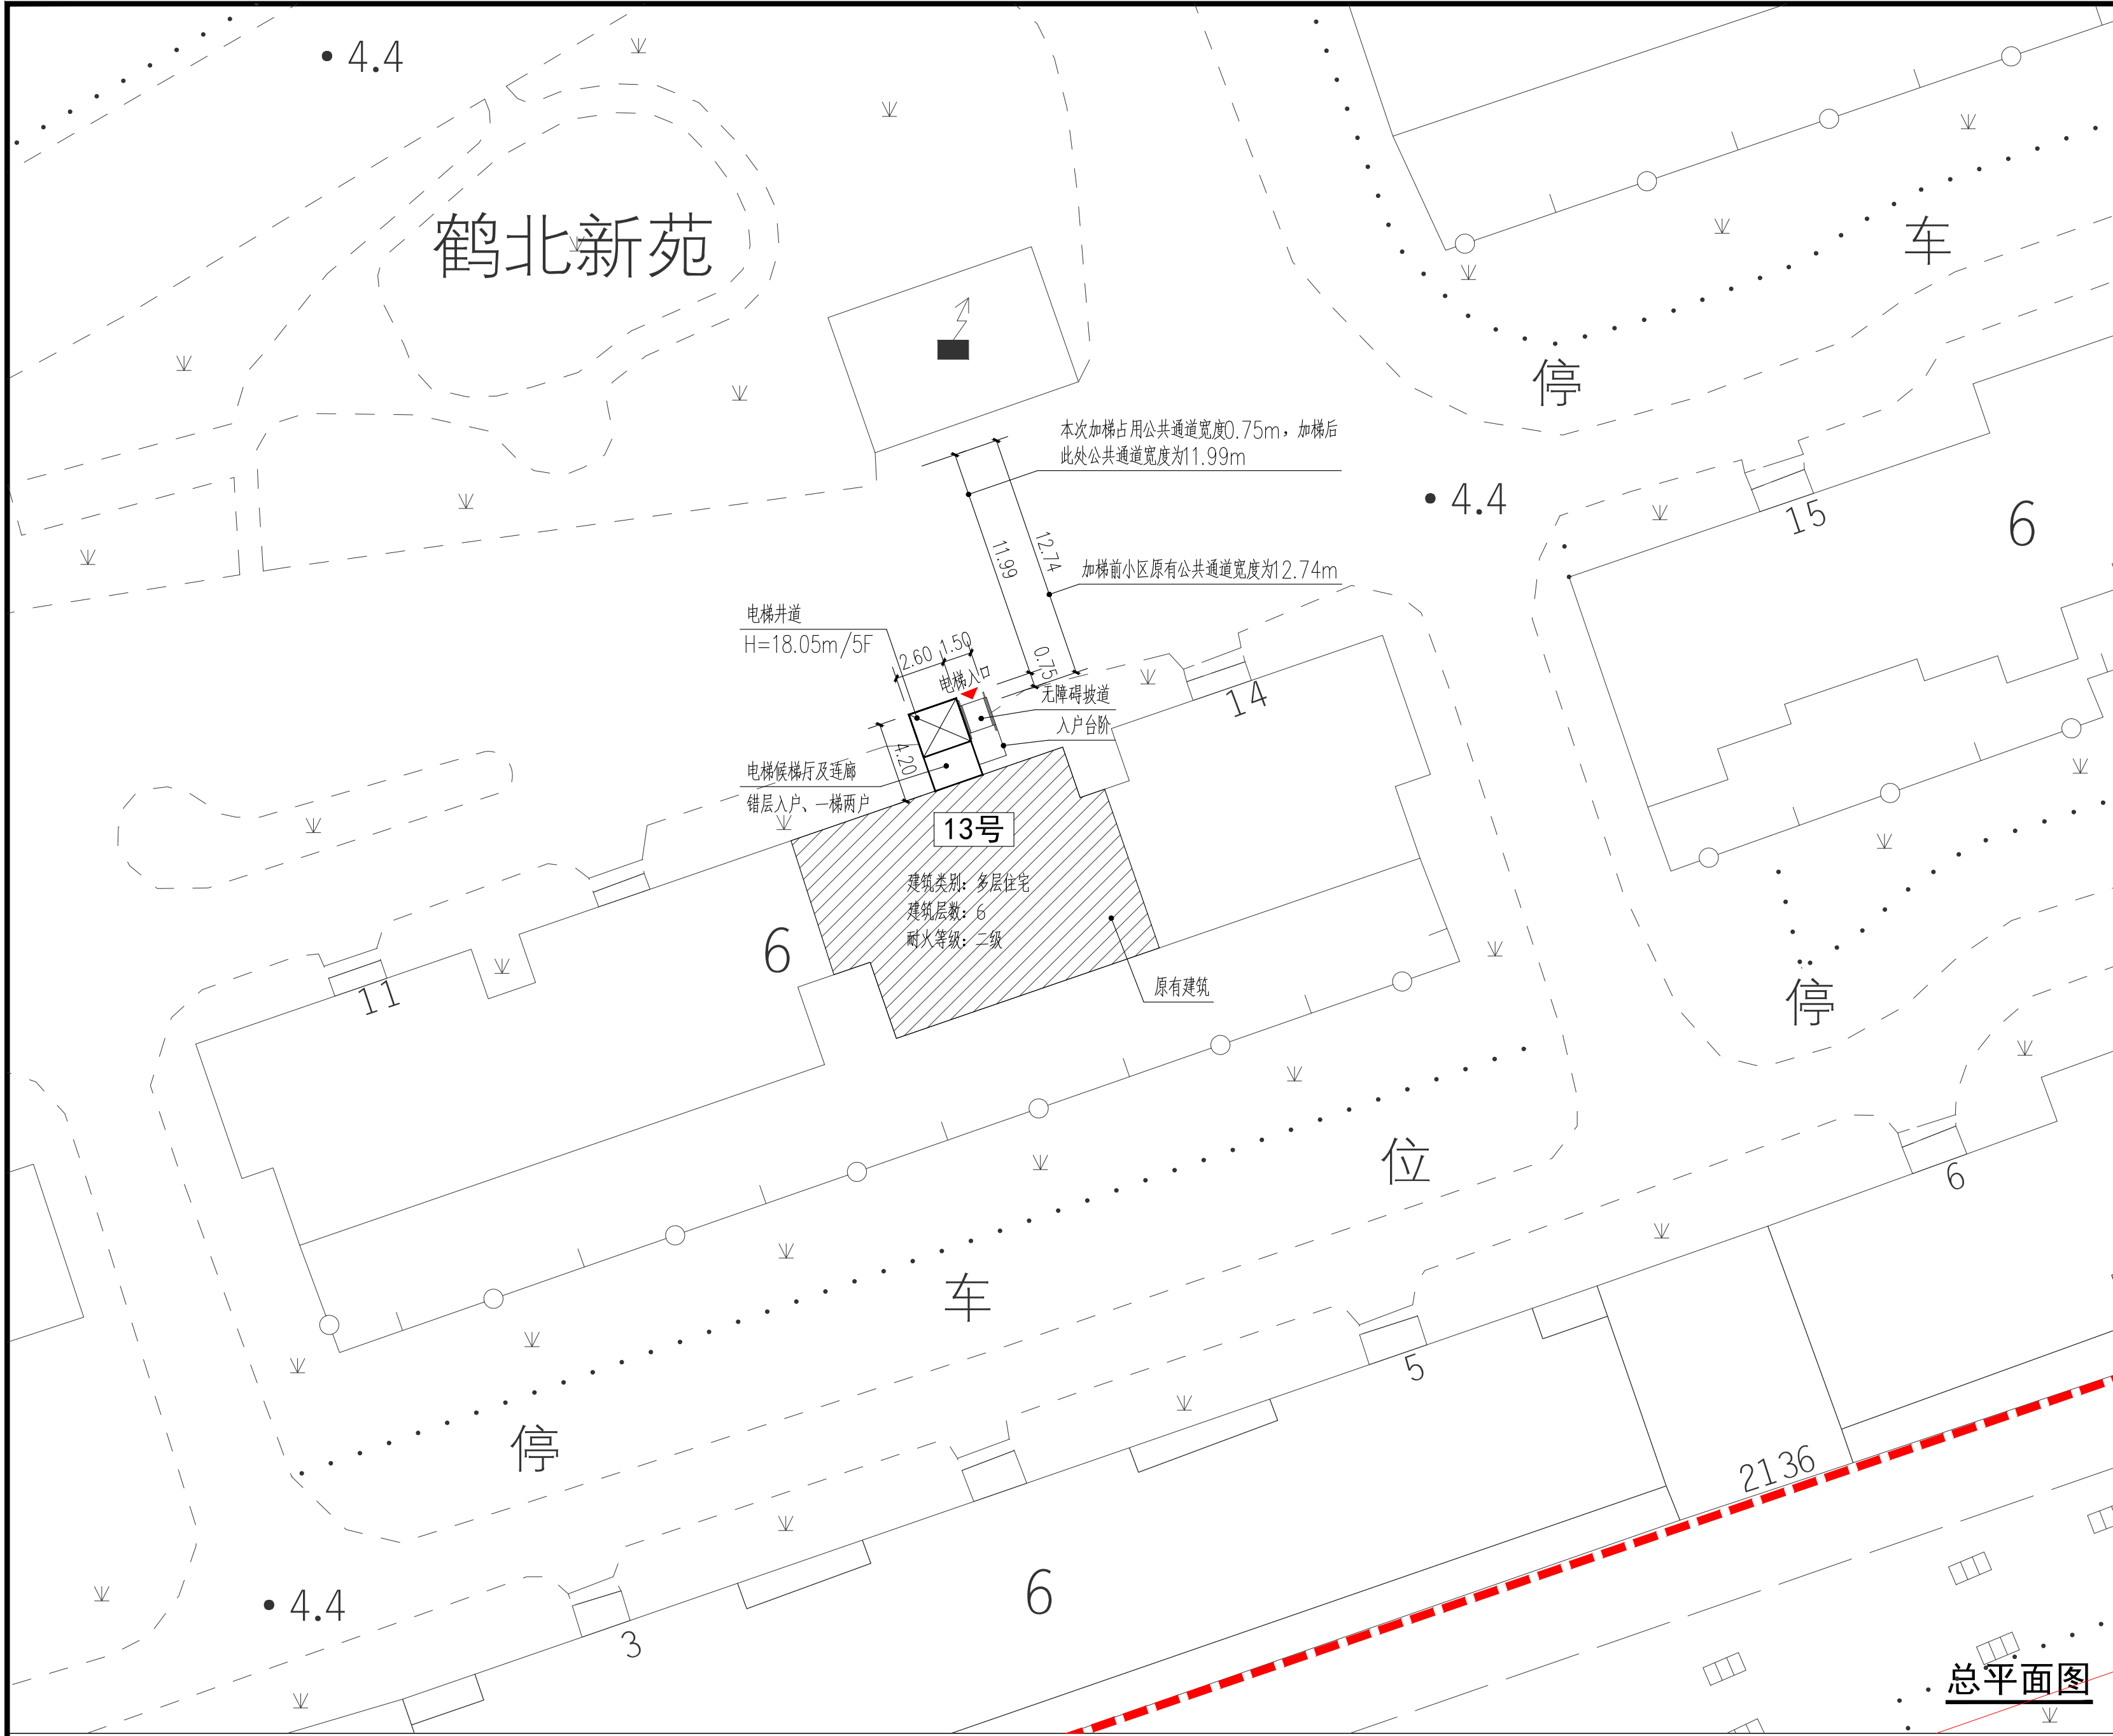

上海市闵行区江川路街道安宁路289弄安宁一小区

13号单元楼加装电梯工程方案公示图

证书编号:

合作设计单位

Co-Designer

注册:

图中所有尺寸均以标注为准,除注明者外,图中标高以

为单位,其余均以毫米(mm)为单位,施工前必须

有专业图纸,防止漏缺;施工前必须核对

施工;所有设计变更须经设计师同意。

附注

ANNOTATION

注册师陈质章

Stamp for Engineering Certified

工程勘察设计证书专用章

Stamp for Engineering Design

建设单位

CLIENT 上海市闵行区安宁一小区业主委员会

工程名称

PROJECT 闵行区江川路街道安宁路289弄安宁一小区

13号单元楼加装电梯工程

项目名称

PROJECT 闵行区江川路街道安宁路289弄安宁一小区

13号单元楼加装电梯工程

图名

DRAWING TITLE 总平面图

项目负责人	宣品愚	宣品愚	
审定	宣品愚	宣品愚	
审核	汪仁明	汪仁明	
校对	鞠璟	鞠璟	
专业负责人	宣品愚	宣品愚	
方案设计	宣品愚	宣品愚	
设计	陈宏敏	陈宏敏	
制图	陈宏敏	陈宏敏	
设计编号	宣品愚	宣品愚	
比例	1:250	图别	建筑
日期	2023.08.01	图号	宣品愚
会签	Countersigning	工艺	建筑
结构	给排水	电气	暖通

建设单位名称: 上海市闵行区安宁一小区业主委员会

建设项目地址: 闵行区江川路街道安宁路289弄安宁一小区13号单元楼

建设层数: 5层

本次新增电梯项目经济指标		
增设电梯面积	55.29平方米	备注
增设电梯占地面积	12.01平方米	
增设电梯高度	18.05米	
原建筑楼层数	6层	
电梯停靠层数	5层	错层入户
电梯吨位	630公斤	
电梯乘坐人数	8人	

注: 1、图中标注尺寸单位均以米计。

2、本次公示仅针对加装电梯部分,其余如涉及道路、绿化、车位改造等内容,将另行组织实施。

3、本次新增电梯需占用局部绿化,详总平面图。