
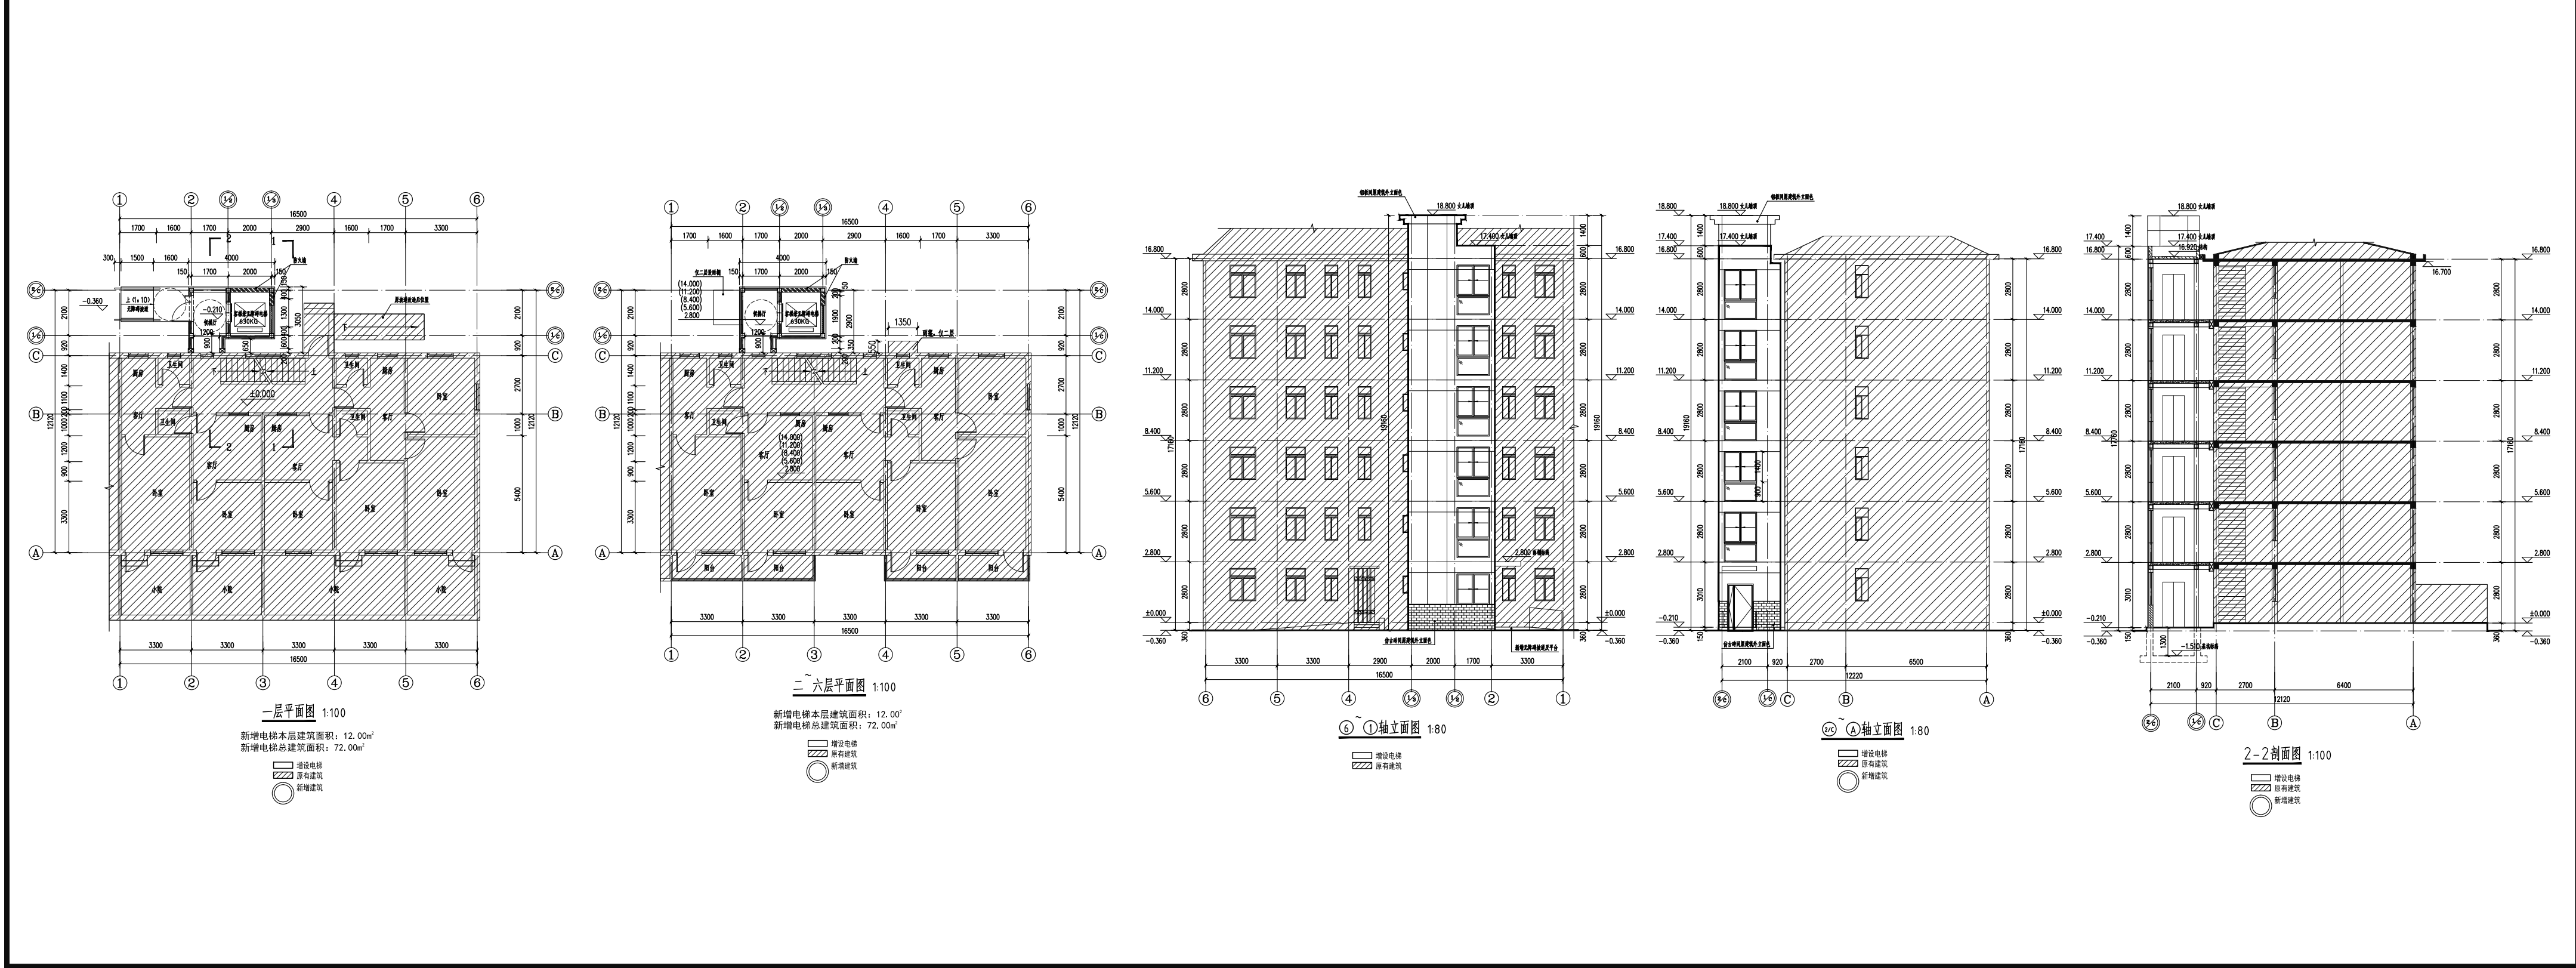


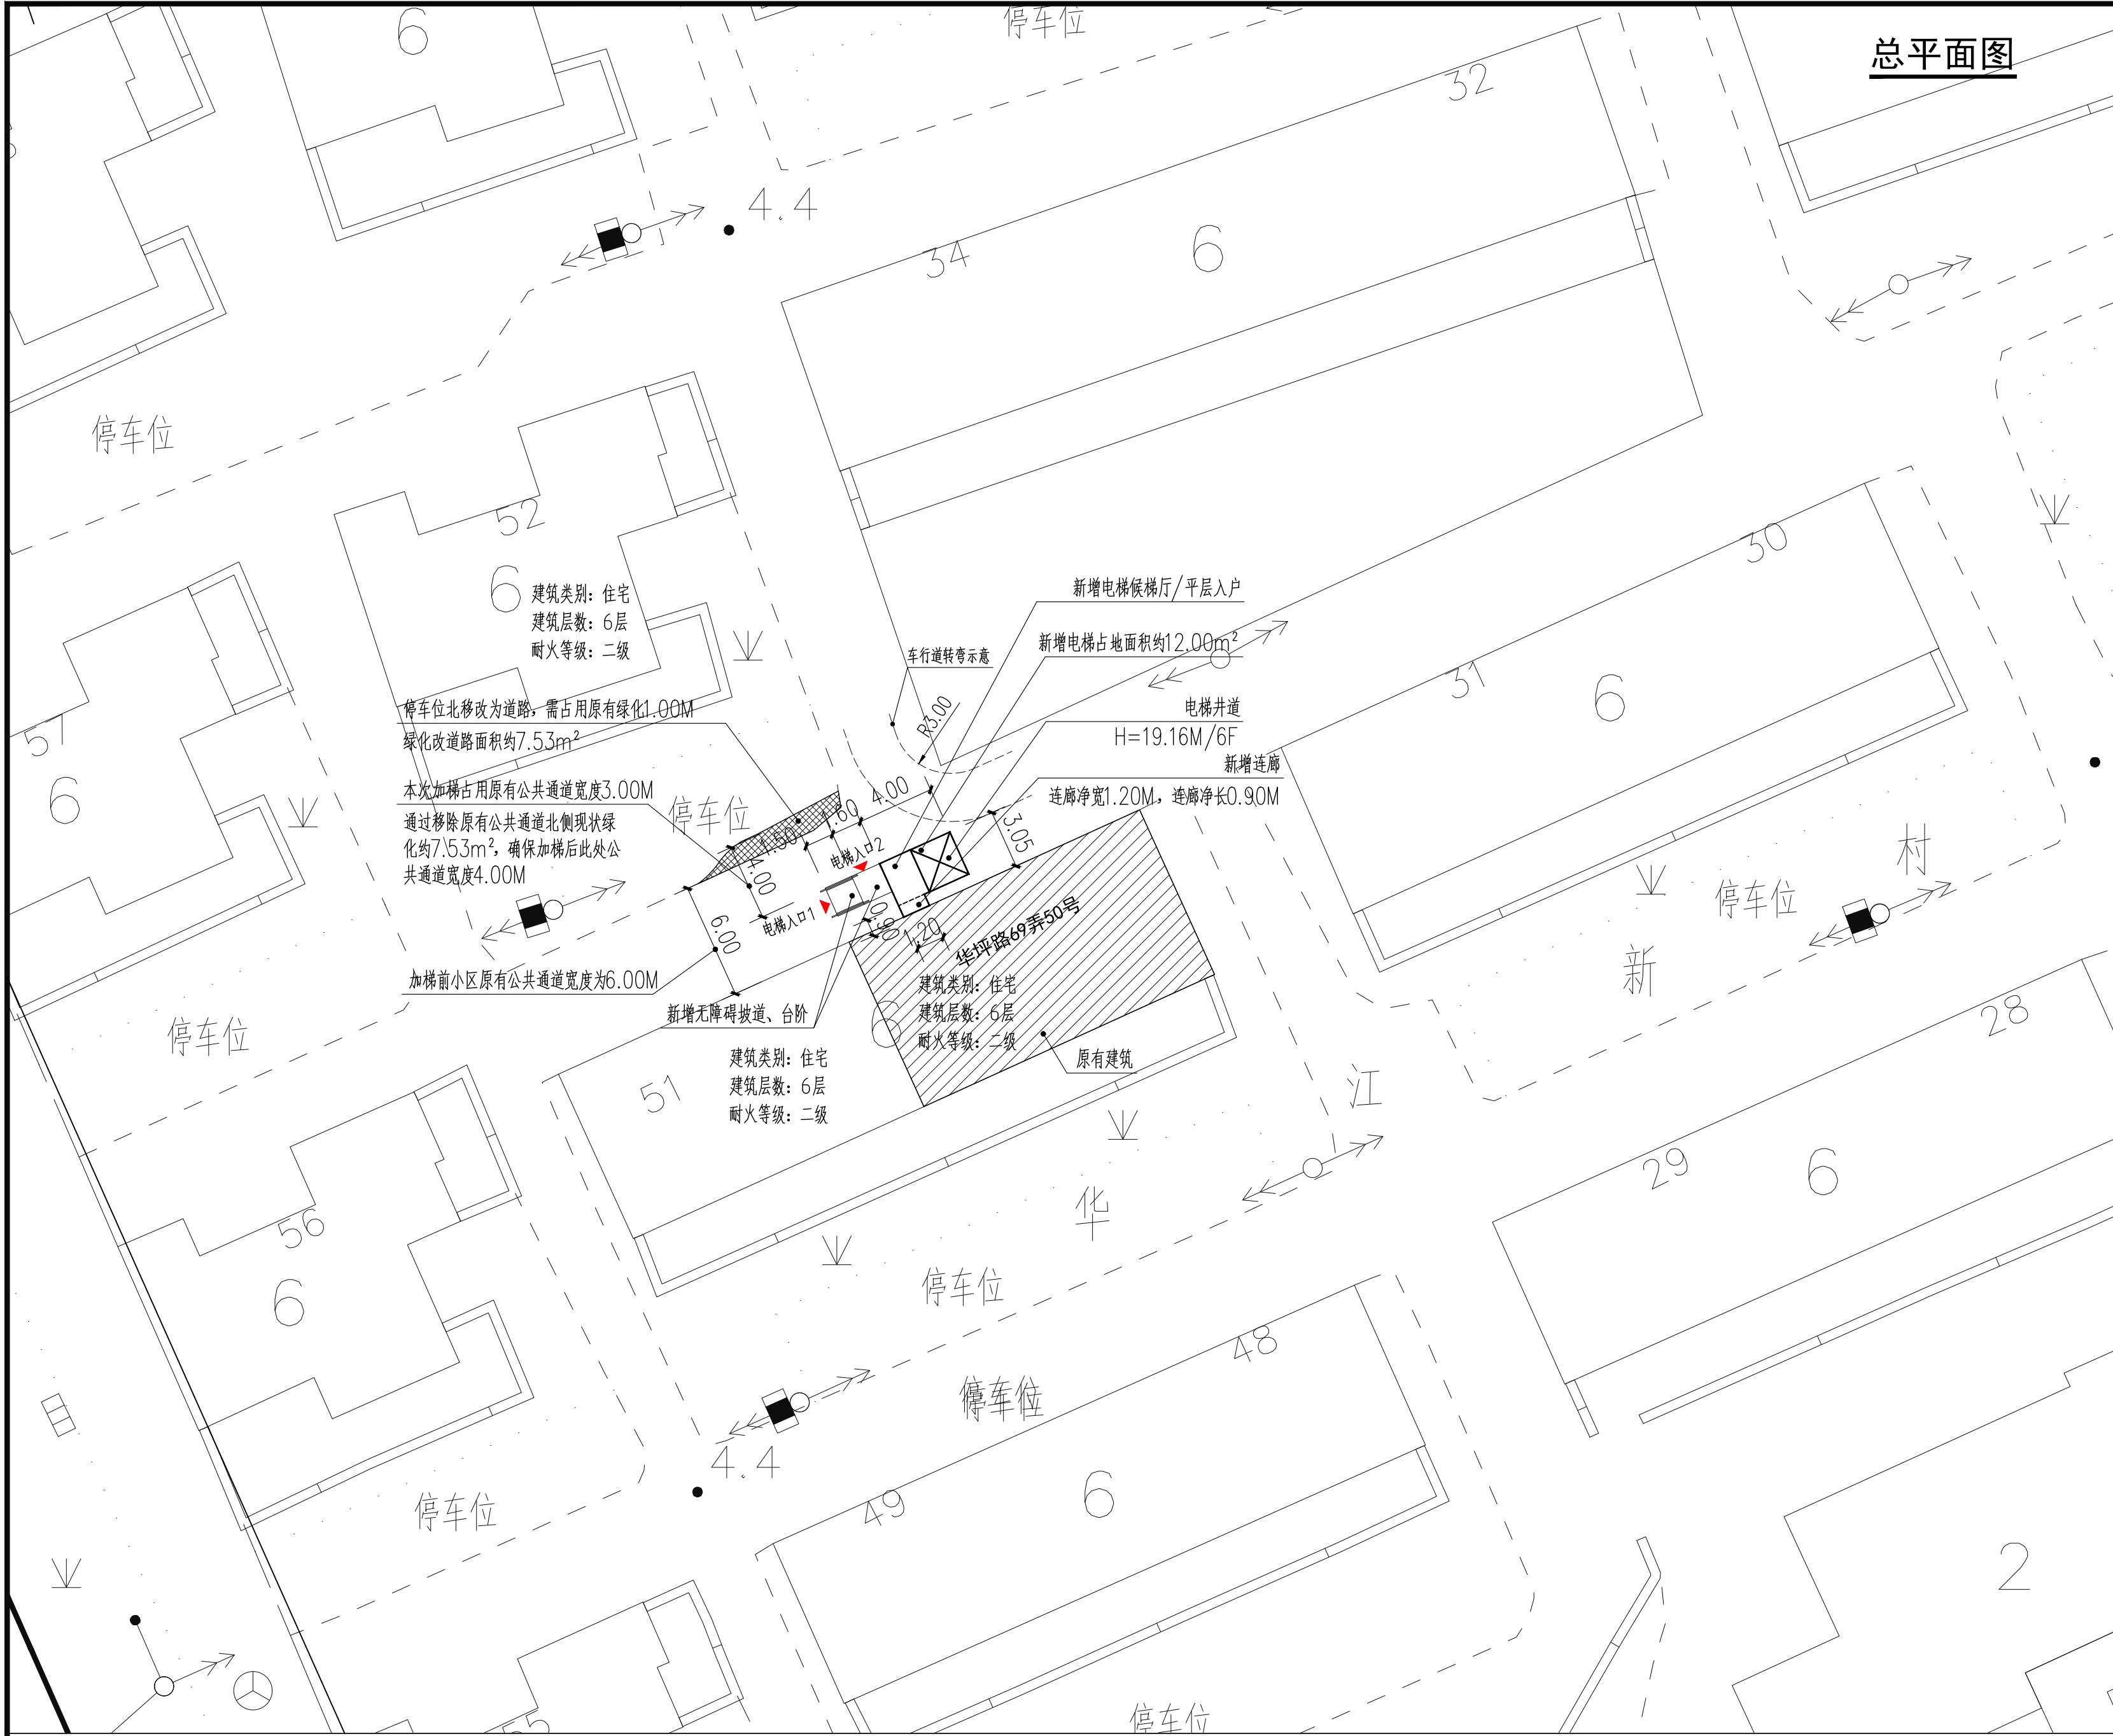

建设单位名称：上海市闵行区华江新村主委员会
建设项目地址：上海市闵行区江川路街道华坪路69弄华江小区50号单元楼
建设层数：6层

本次新增电梯项目经济指标

增设电梯面积	72.00平方米	备注
增设电梯占地面积	12.00平方米	
增设电梯高度	19.16米	
原建筑楼层数	6层	
电梯停靠层数	6层	平层入户
电梯吨位	630公斤	
电梯乘坐人数	8人	

注：1、图中标注尺寸单位均以米计。
2、本次公示仅针对加装电梯部分，其余如涉及道路、绿化、车位改造等内容，将另行组织实施。

戴文工程设计(上海)有限公司
DPALL ENGINEERING (SHI) CO.,LTD.

证书编号：
合作设计单位
Co-Designer

注释：
图中所有尺寸均以标注为准，除注明者外，图中标高以
为单位，其余均以毫米(mm)为单位，施工前必须
有专业图纸，防止遗漏；施工前必须核对
施工，所有设计变更须经设计师同意。

附注
ANNOTATION

注册师章
Stamp for Engineering Certified

工程勘察证书专用章
Stamp for Engineering Design

建设单位
CLIENT 上海市闵行区华江新村主委员会

工程名称
PROJECT 上海市闵行区江川路街道华坪路69弄
华江小区50号单元楼加装电梯工程

项目名称
PROJECT 上海市闵行区江川路街道华坪路69弄
华江小区50号单元楼加装电梯工程

图名
DRAWING TITLE 总平面图

项目负责人 Design Chief	宣晶愚	宣晶愚	
审定 Approvers	宣晶愚	宣晶愚	
审核 Consultant	汪仁明	汪仁明	
校对 Checkers	鞠璟	鞠璟	
专业负责人 Chief	宣晶愚	宣晶愚	
方案设计 Architectural design			
设计 Designed	陈宏敏	陈宏敏	
制图 Drawn	陈宏敏	陈宏敏	
设计编号 Designer		阶段 STATUS	
比例 Scale	1:250	图别 Category	建筑
日期 Date	2023.08.01	图号 Drawing Number	

会签 Countersigning

工	艺	建	筑	结	构	给	排	水	电	气	暖	通
---	---	---	---	---	---	---	---	---	---	---	---	---