


• 4. 52

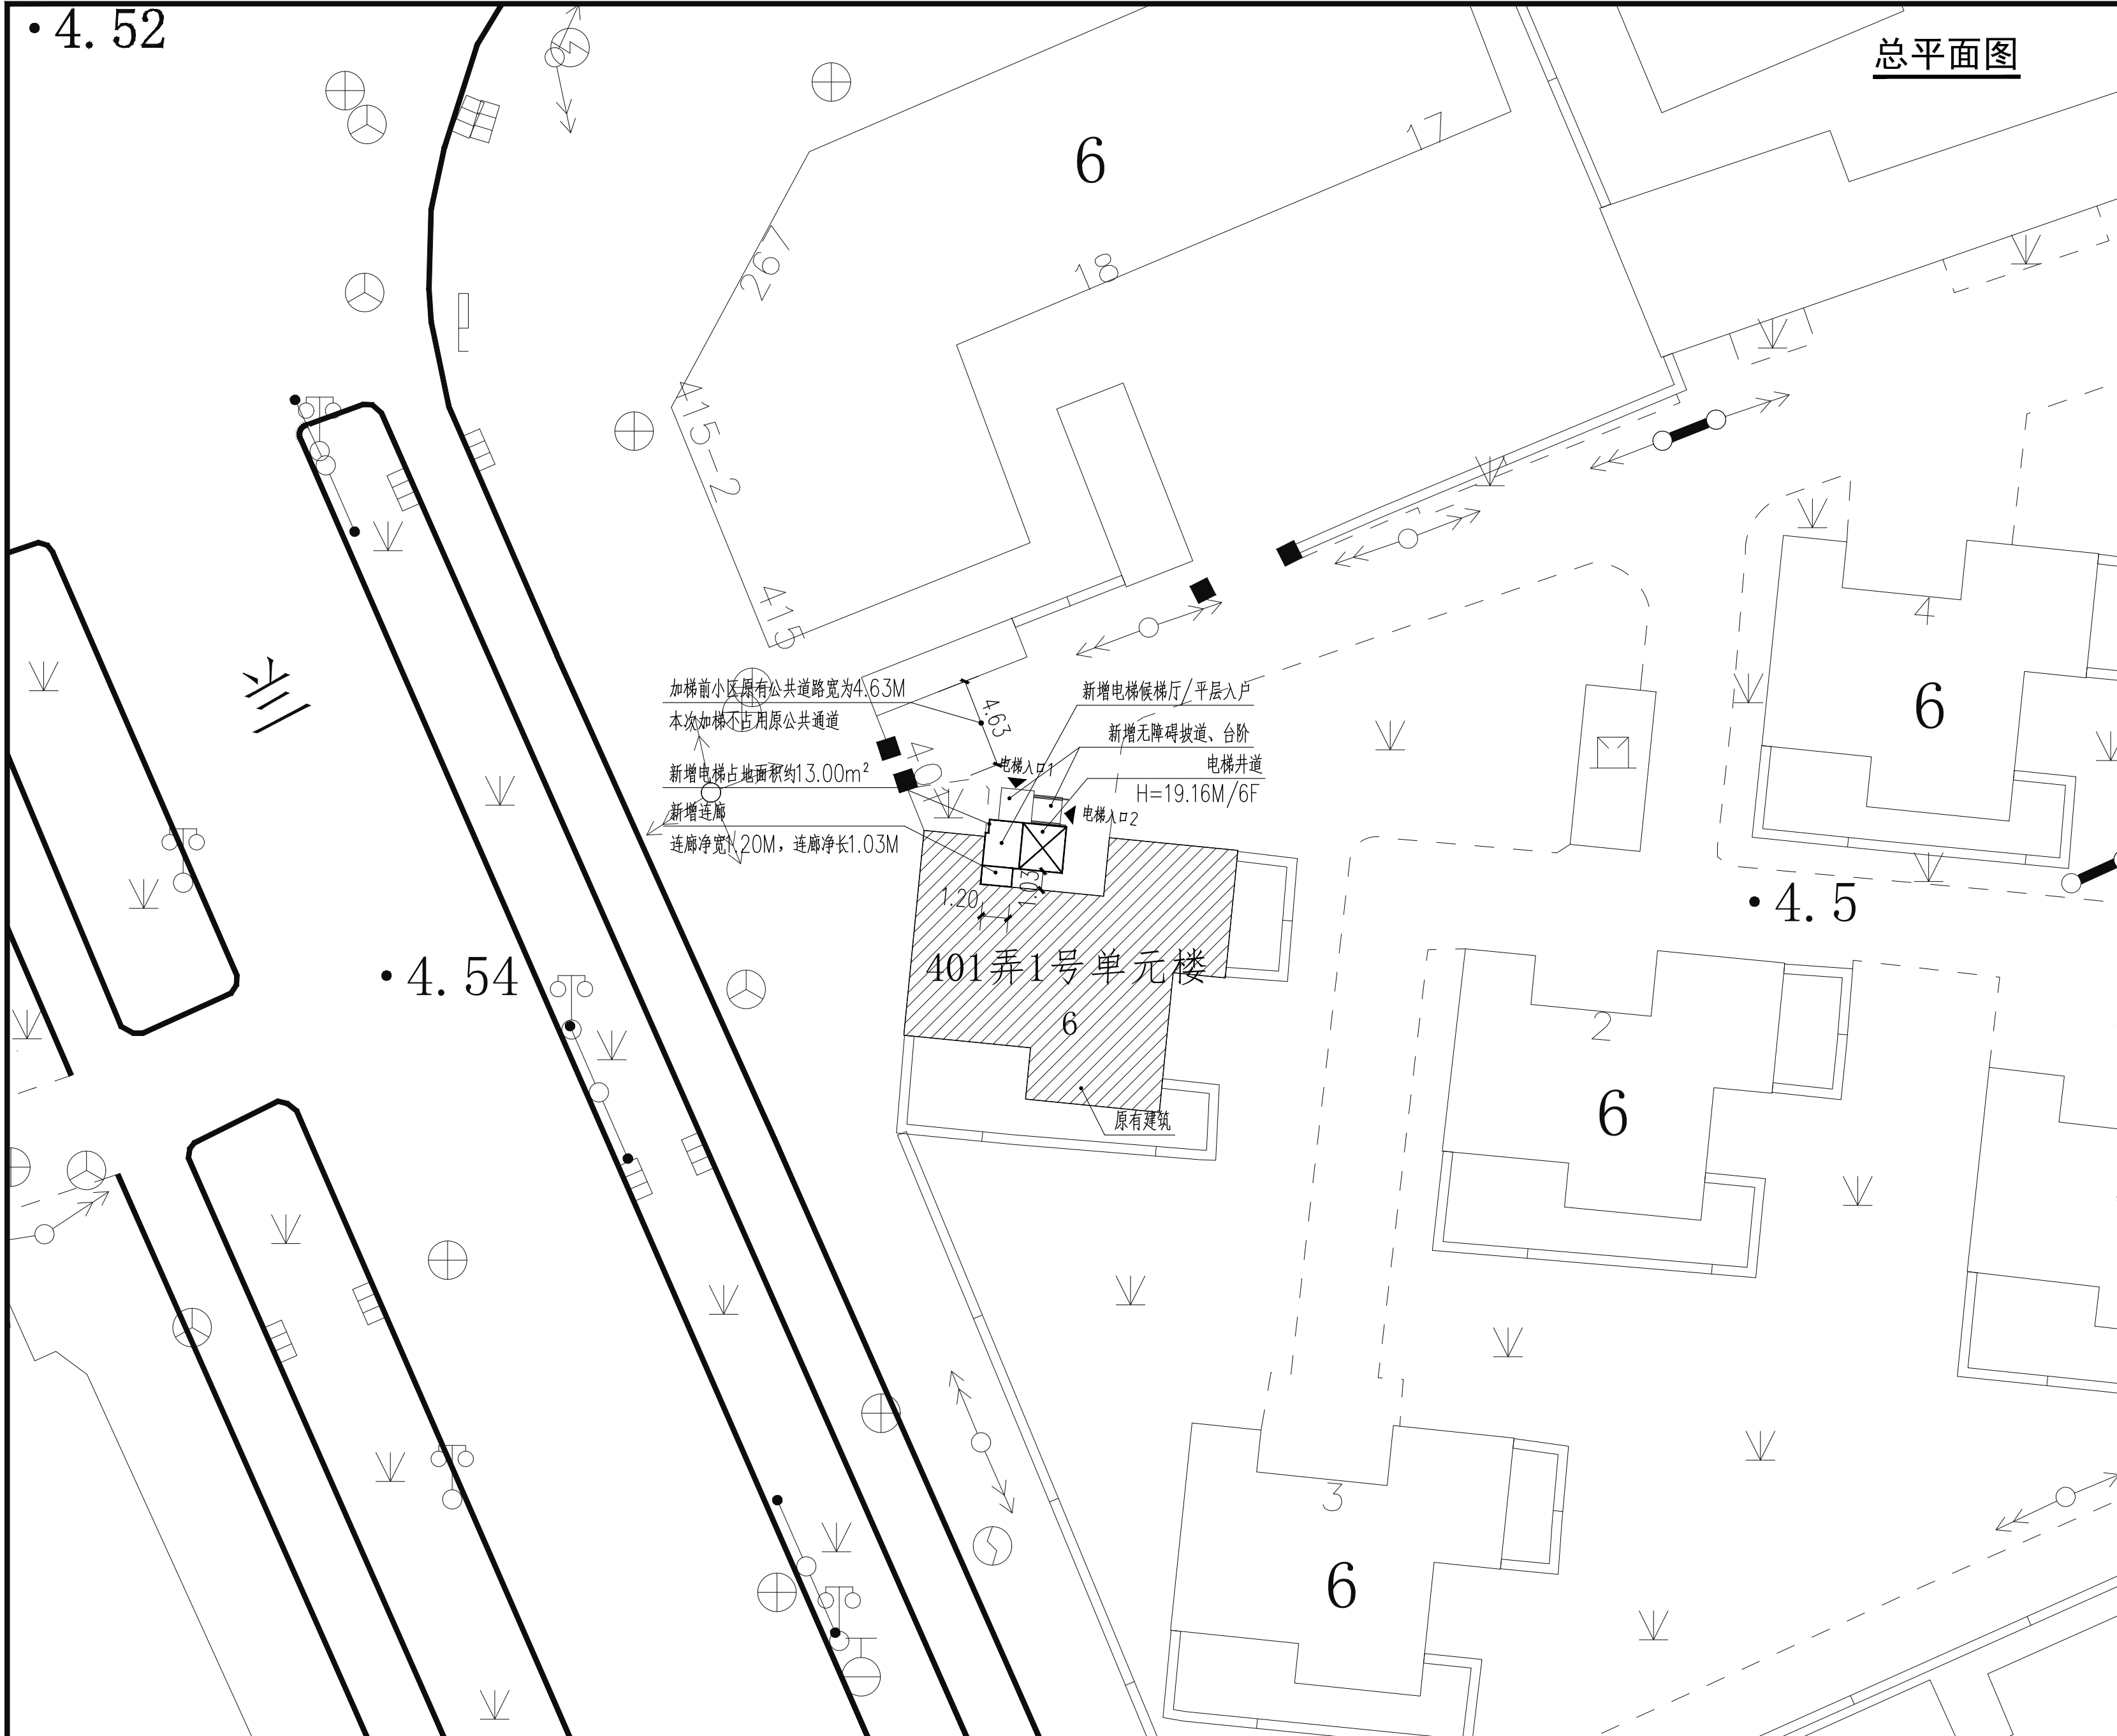

总平面图


上海市闵行区江川路街道兰坪路401弄东江小区
1号单元楼加装电梯工程方案公示图



1号单元楼加装电梯位置

用地红线

楼栋区位图

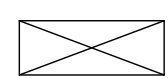


新建电梯





用地红线



1号单元楼

 


原有建筑

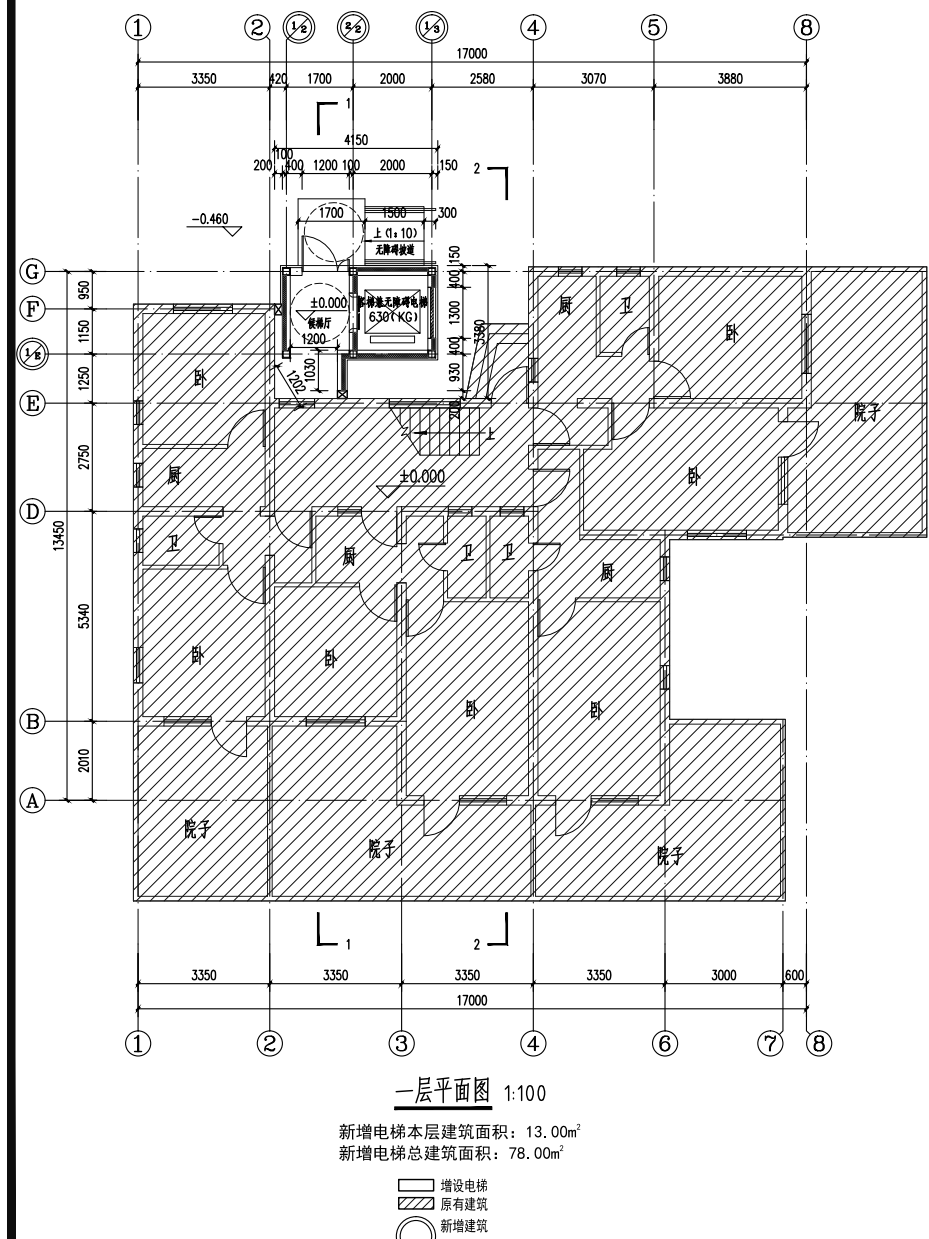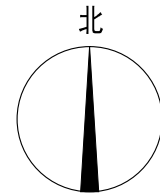

一层平面图 1:100

新增电梯本层建筑面积: 13.00m²


新增电梯总建筑面积: 78.00m²

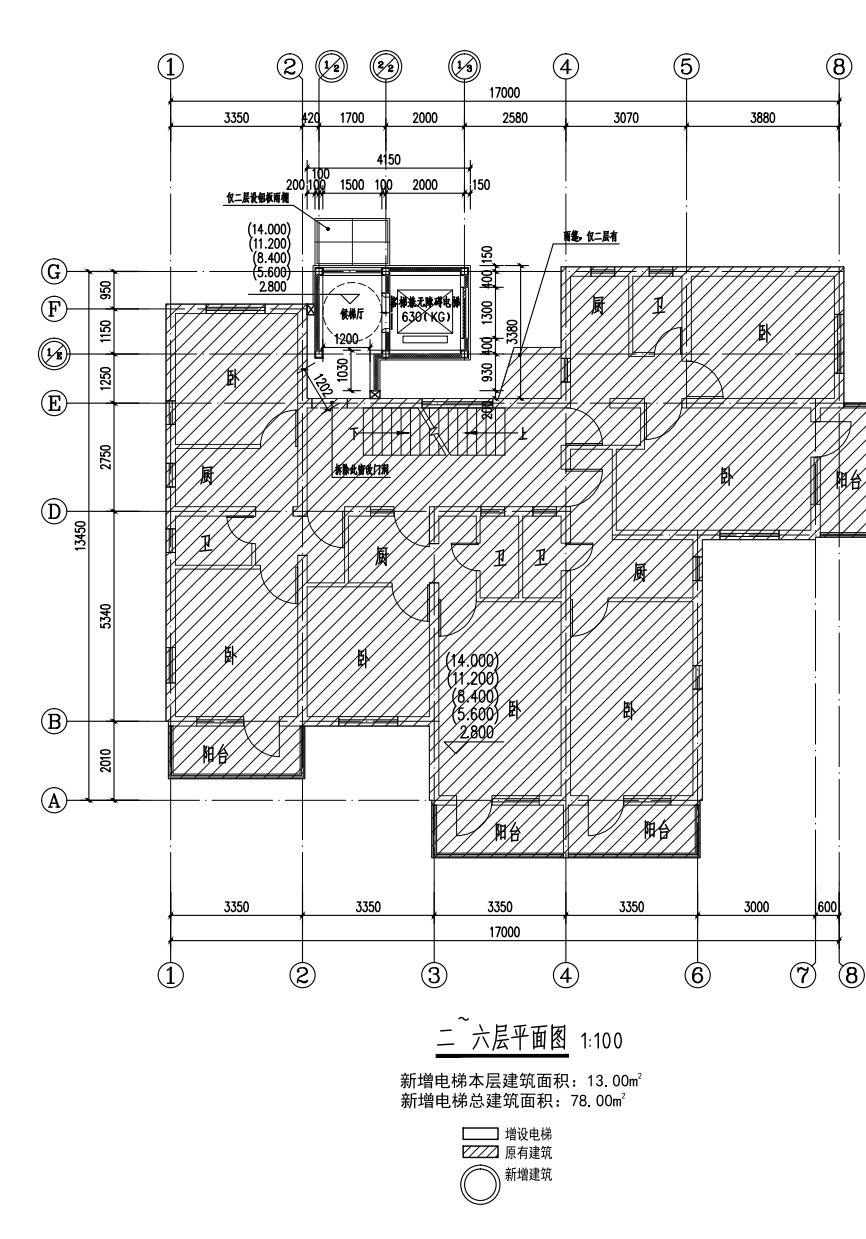

二~六层平面图 1:100

新增电梯本层建筑面积: 13.00m²


新增电梯总建筑面积: 78.00m²

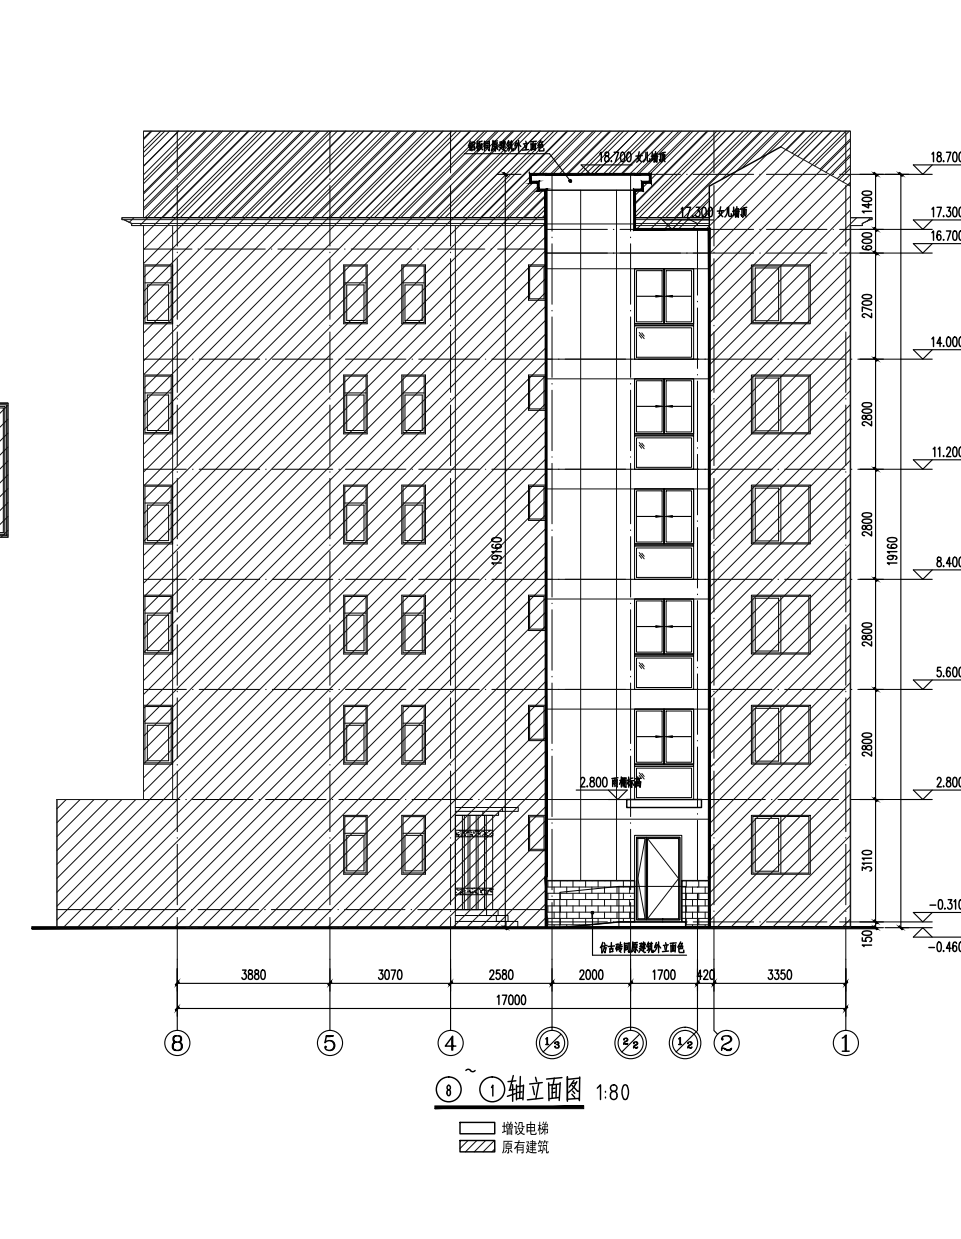

1-1剖面图 1:80

新增电梯

原有建筑

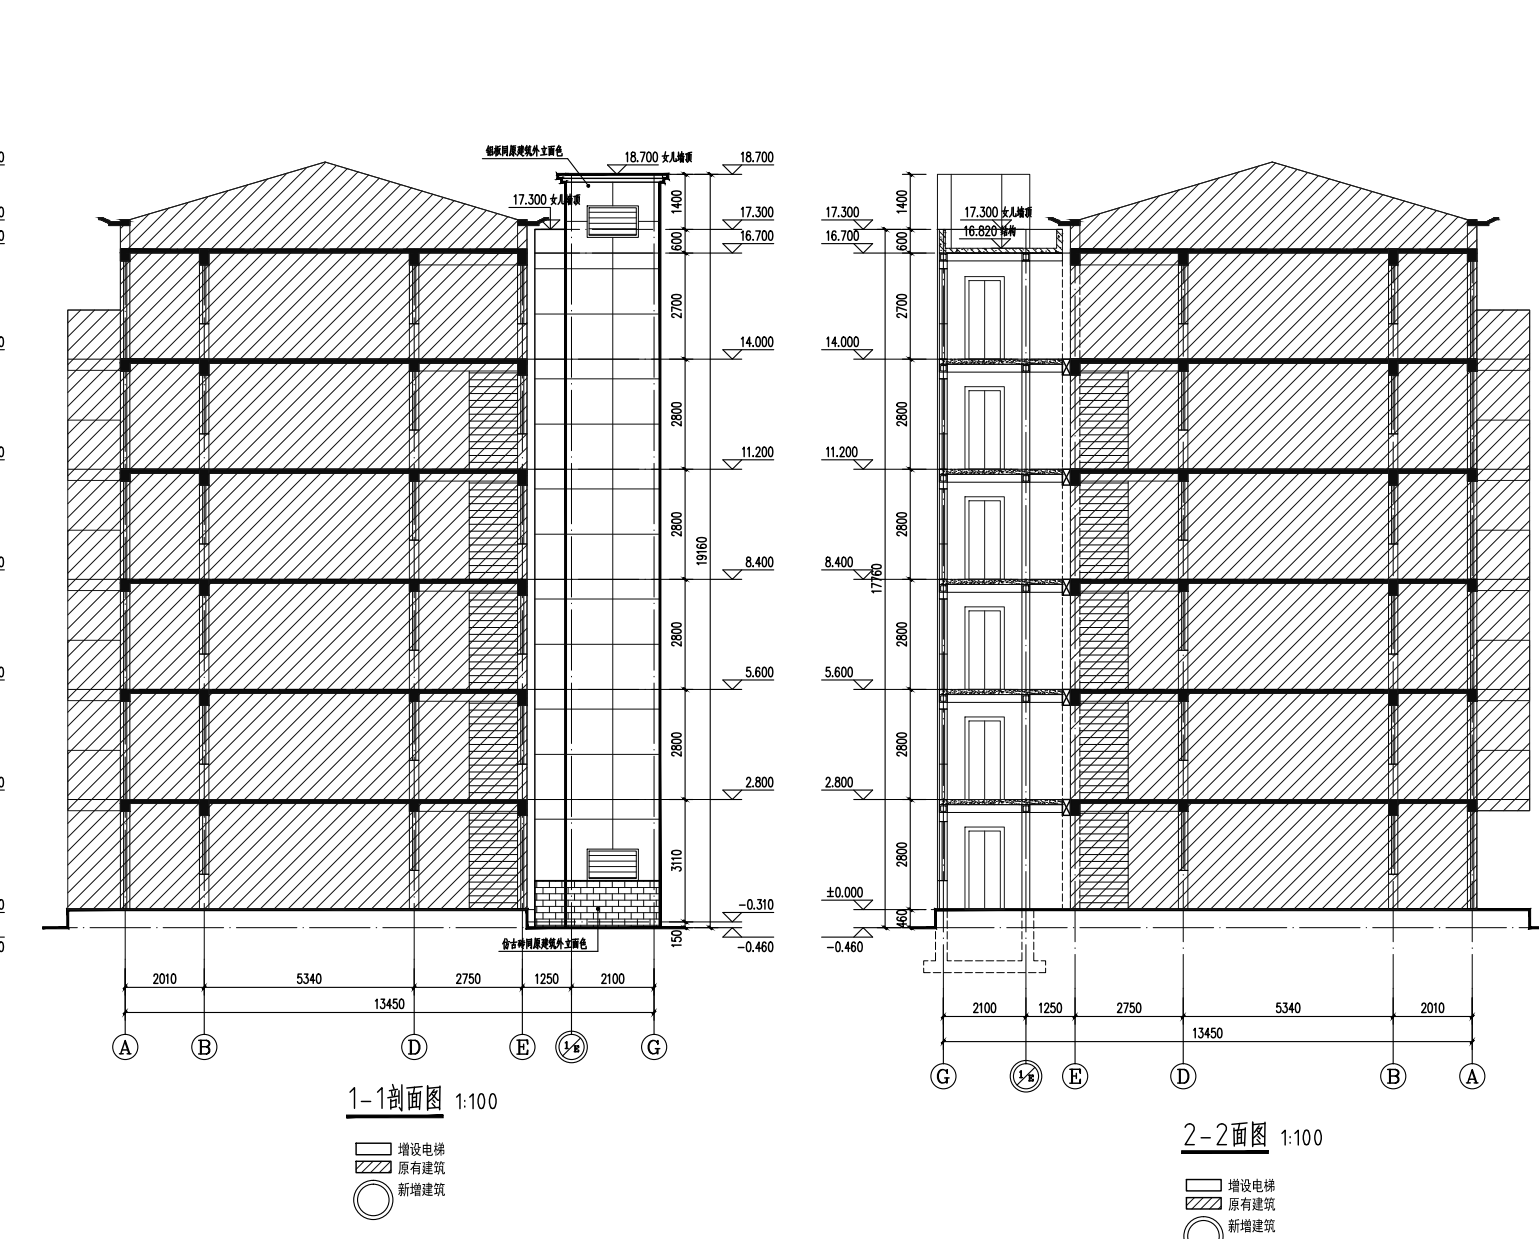

1-1剖面图 1:100

新增电梯

原有建筑

2-2剖面图 1:100

新增电梯

原有建筑

建设单位名称: 上海市闵行区东江小区业主委员会
(第5届)

建设项目地址: 上海市闵行区江川路街道兰坪路401弄东江小区1号单元楼

建设层数: 6层

本次新增电梯项目经济指标

增设电梯面积	78.00平方米	备注
增设电梯占地面积	13.00平方米	
增设电梯高度	19.16米	
原建筑楼层数	6层	
电梯停靠层数	6层	平层入户
电梯吨位	630公斤	
电梯乘坐人数	8人	

注: 1、图中标注尺寸单位均以米计。

2、本次公示仅针对加装电梯部分, 其余如涉及道路、绿化、车位改造等内容, 将另行组织实施。



戴文工程设计(上海)有限公司
DPALL ENGINEERING (SH) CO.,LTD.

证书编号:

合作设计单位

Co-Designer

注释:

图中所有尺寸均以标注为准,除注明者外,图中标高以
为单位,其余均以毫米(mm)为单位,施工前必须
有专业图纸,防止碰缺;施工前必须核对
施工;所有设计变更须经设计师同意。

附注

ANNOTATION

注册师章

Stamp for Engineering Certified

工程勘察设计证书专用章

Stamp for Engineering Design

建设单位

CLIENT 上海市闵行区东江小区业主委员会 (第5届)

工程名称

PROJECT 上海市闵行区江川路街道兰坪路401弄东江小区1号单元楼加装电梯工程

项目名称

PROJECT 上海市闵行区江川路街道兰坪路401弄东江小区1号单元楼加装电梯工程

图名

DRAWING TITLE 总平面图

项目负责人

宣晶愚

Design Chief

审定

宣晶愚

Approval

审核

汪仁明

Check

校对

鞠璟

Check

专业负责人

宣晶愚

Chief

方案设计

陈宏敏

Architectural design

设计

陈宏敏

Design

制图

陈宏敏

Draw

设计编号

阶段

方案

比例

图别

建筑

日期

图号

会签

Counter signing

工艺

建筑

结构

给排水

电气

暖通