

上海市闵行区莘庄镇沁春园二村小区莘西南路
155弄7号单元楼加装电梯工程方案公示图



戴文工程设计(上海)有限公司
DPALL ENGINEERING (SH) CO.,LTD.

证书编号:

合作设计单位
Co-Designer

注释:

图中所有尺寸均以标注为准,除注明者外,图中标高以
为单位,其余均以毫米(mm)为单位,施工前必须
有专业图纸,防止碰缺;施工前必须核对
施工;所有设计变更须经设计师同意。

附注

ANNOTATION

注册师陈章

Stamp for Engineering Certified

工程勘察设计证书专用章

Stamp for Engineering Design

建设单位

CLIENT 上海市闵行区沁春园二村业主委员会(第四届)

工程名称

PROJECT 闵行区莘庄镇沁春园二村小区莘西南路155弄
7号单元楼加装电梯工程

项目名称

PROJECT 闵行区莘庄镇沁春园二村小区莘西南路155弄
7号单元楼加装电梯工程

图名

DRAWING TITLE 总平面图

项目负责人

宣晶愚

审定

宣晶愚

审核

汪仁明

校对

鞠璟

专业负责人

宣晶愚

方案设计

设计

陈宏敏

制图

陈宏敏

设计编号

阶段

方案

比例

1:250

图别

建筑

日期

2023.08.14

图号

图号

图号

图号

图号

会签

Countersigning

工艺


建筑

结构

给排水

电气

暖通

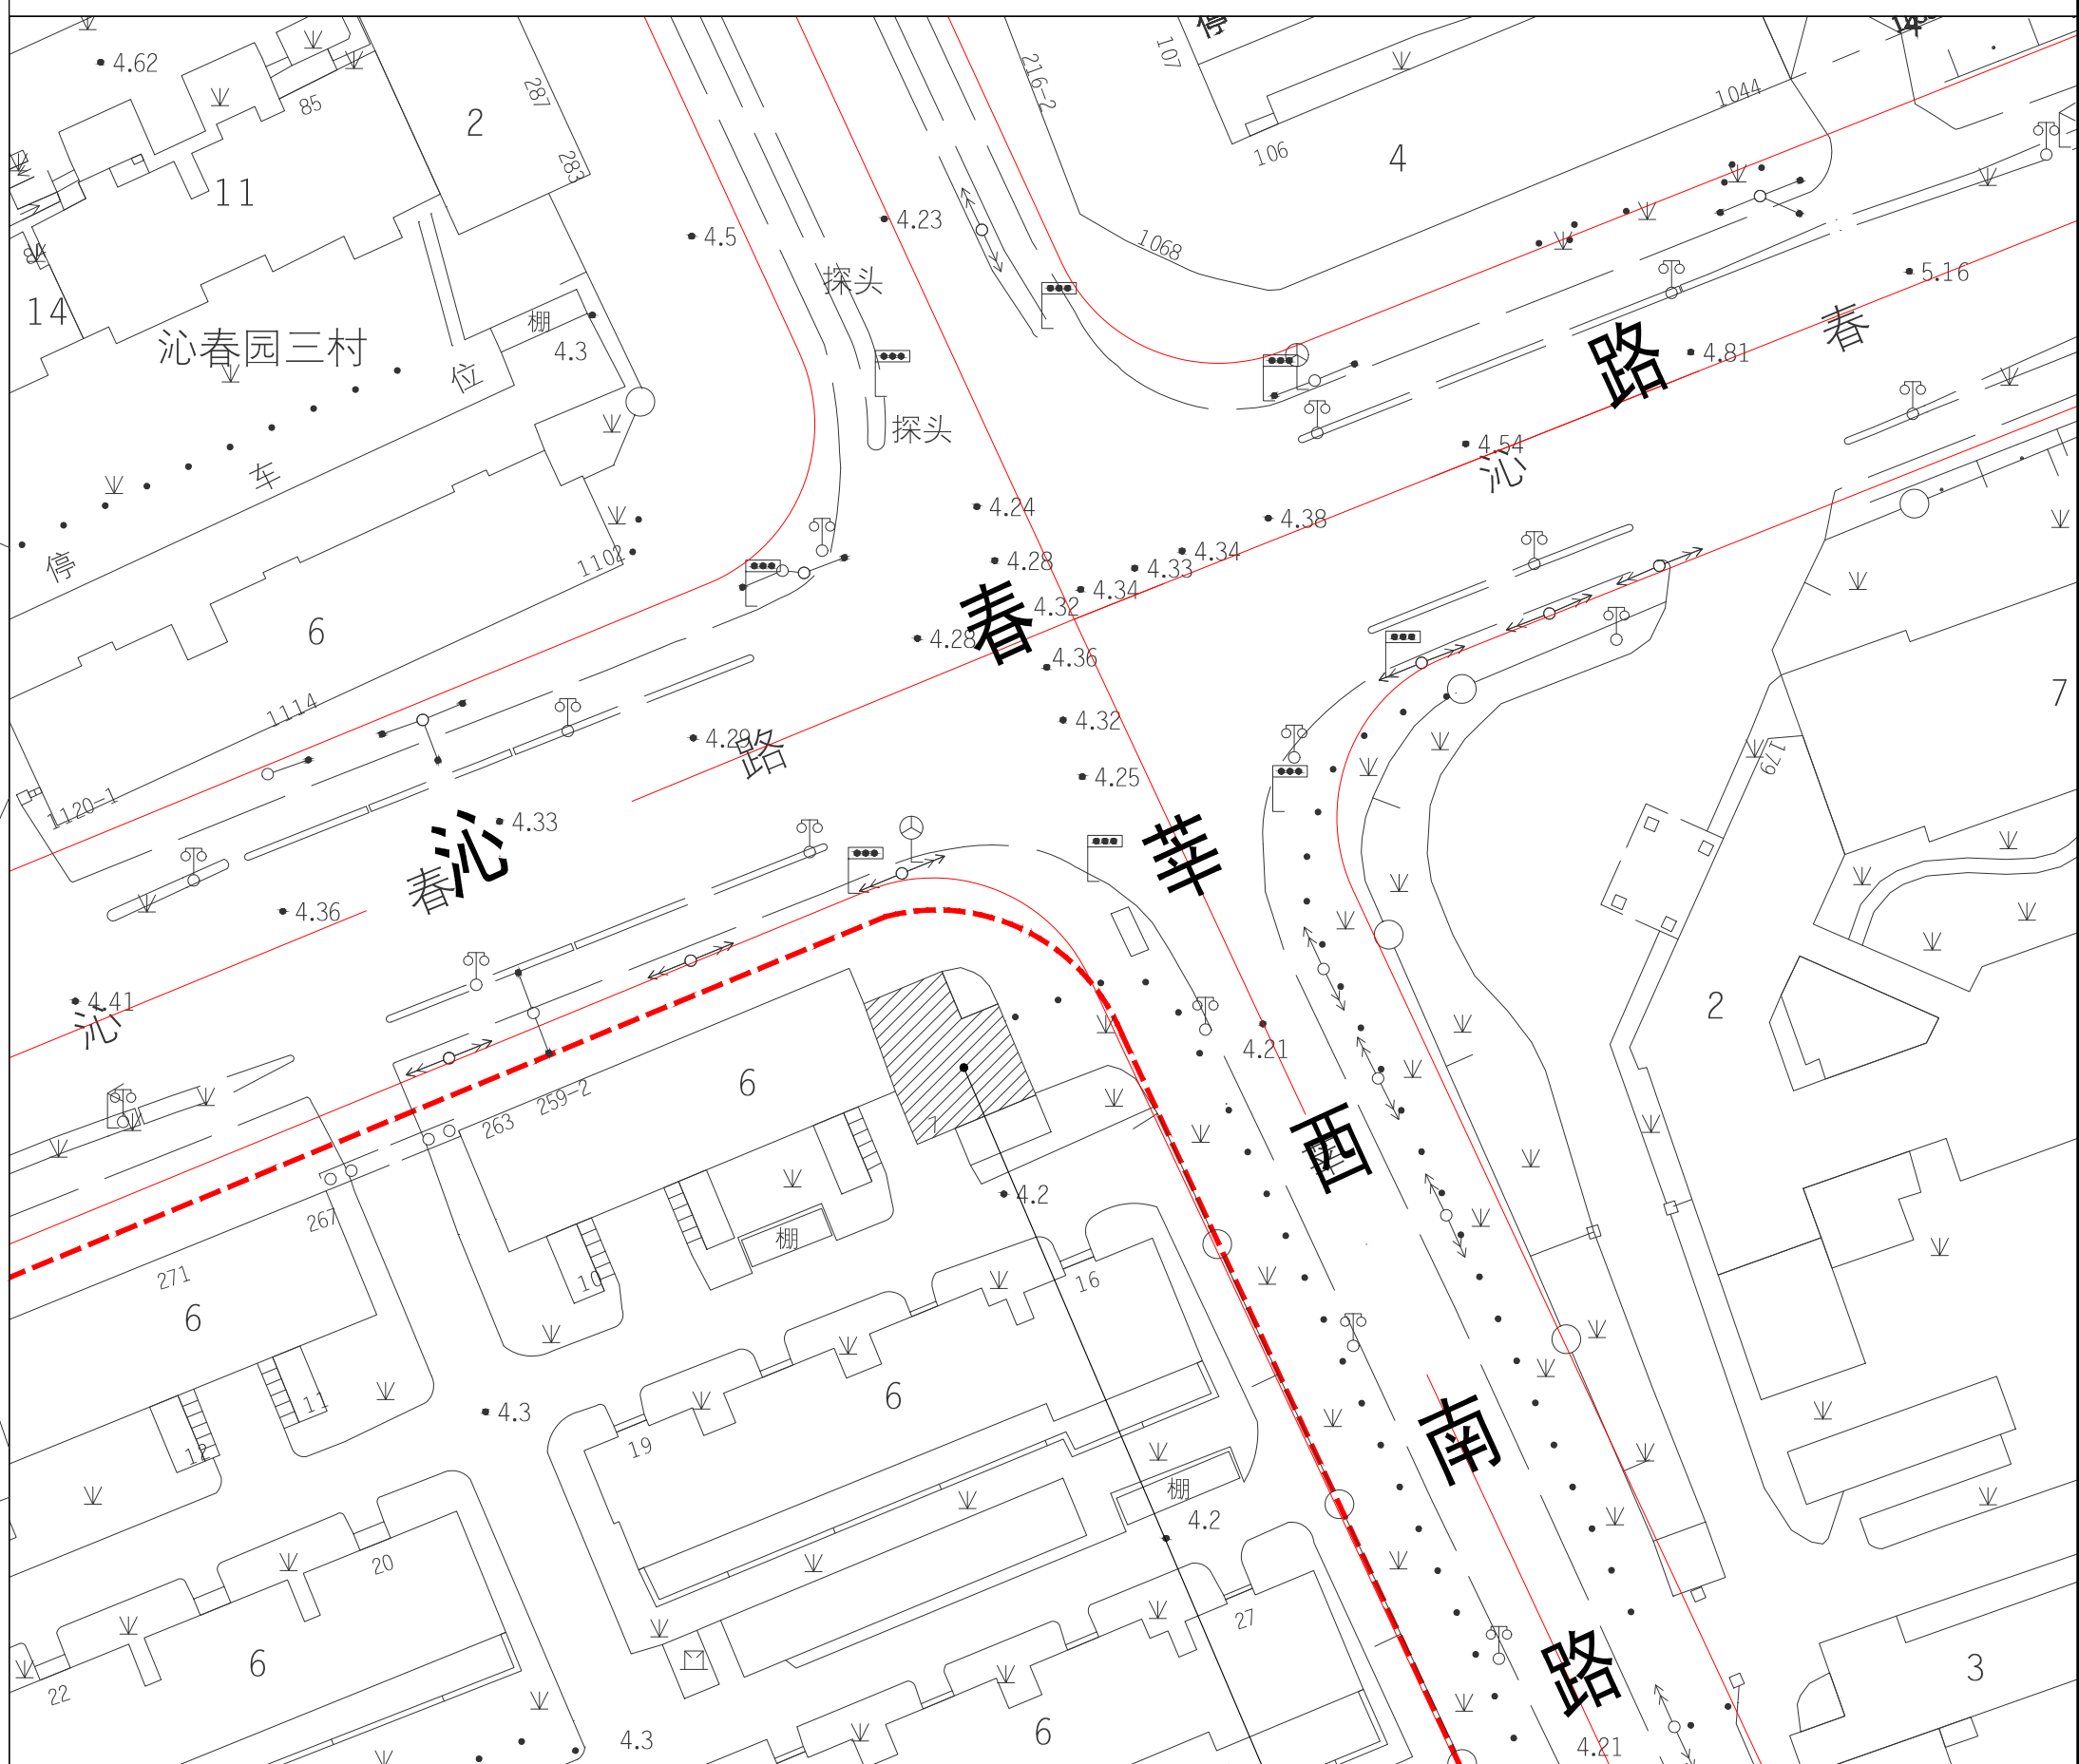

7号单元加装电梯位置


楼栋区位图

新建电梯


用地红线

7号单元

原有建筑

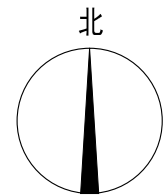

总平面图

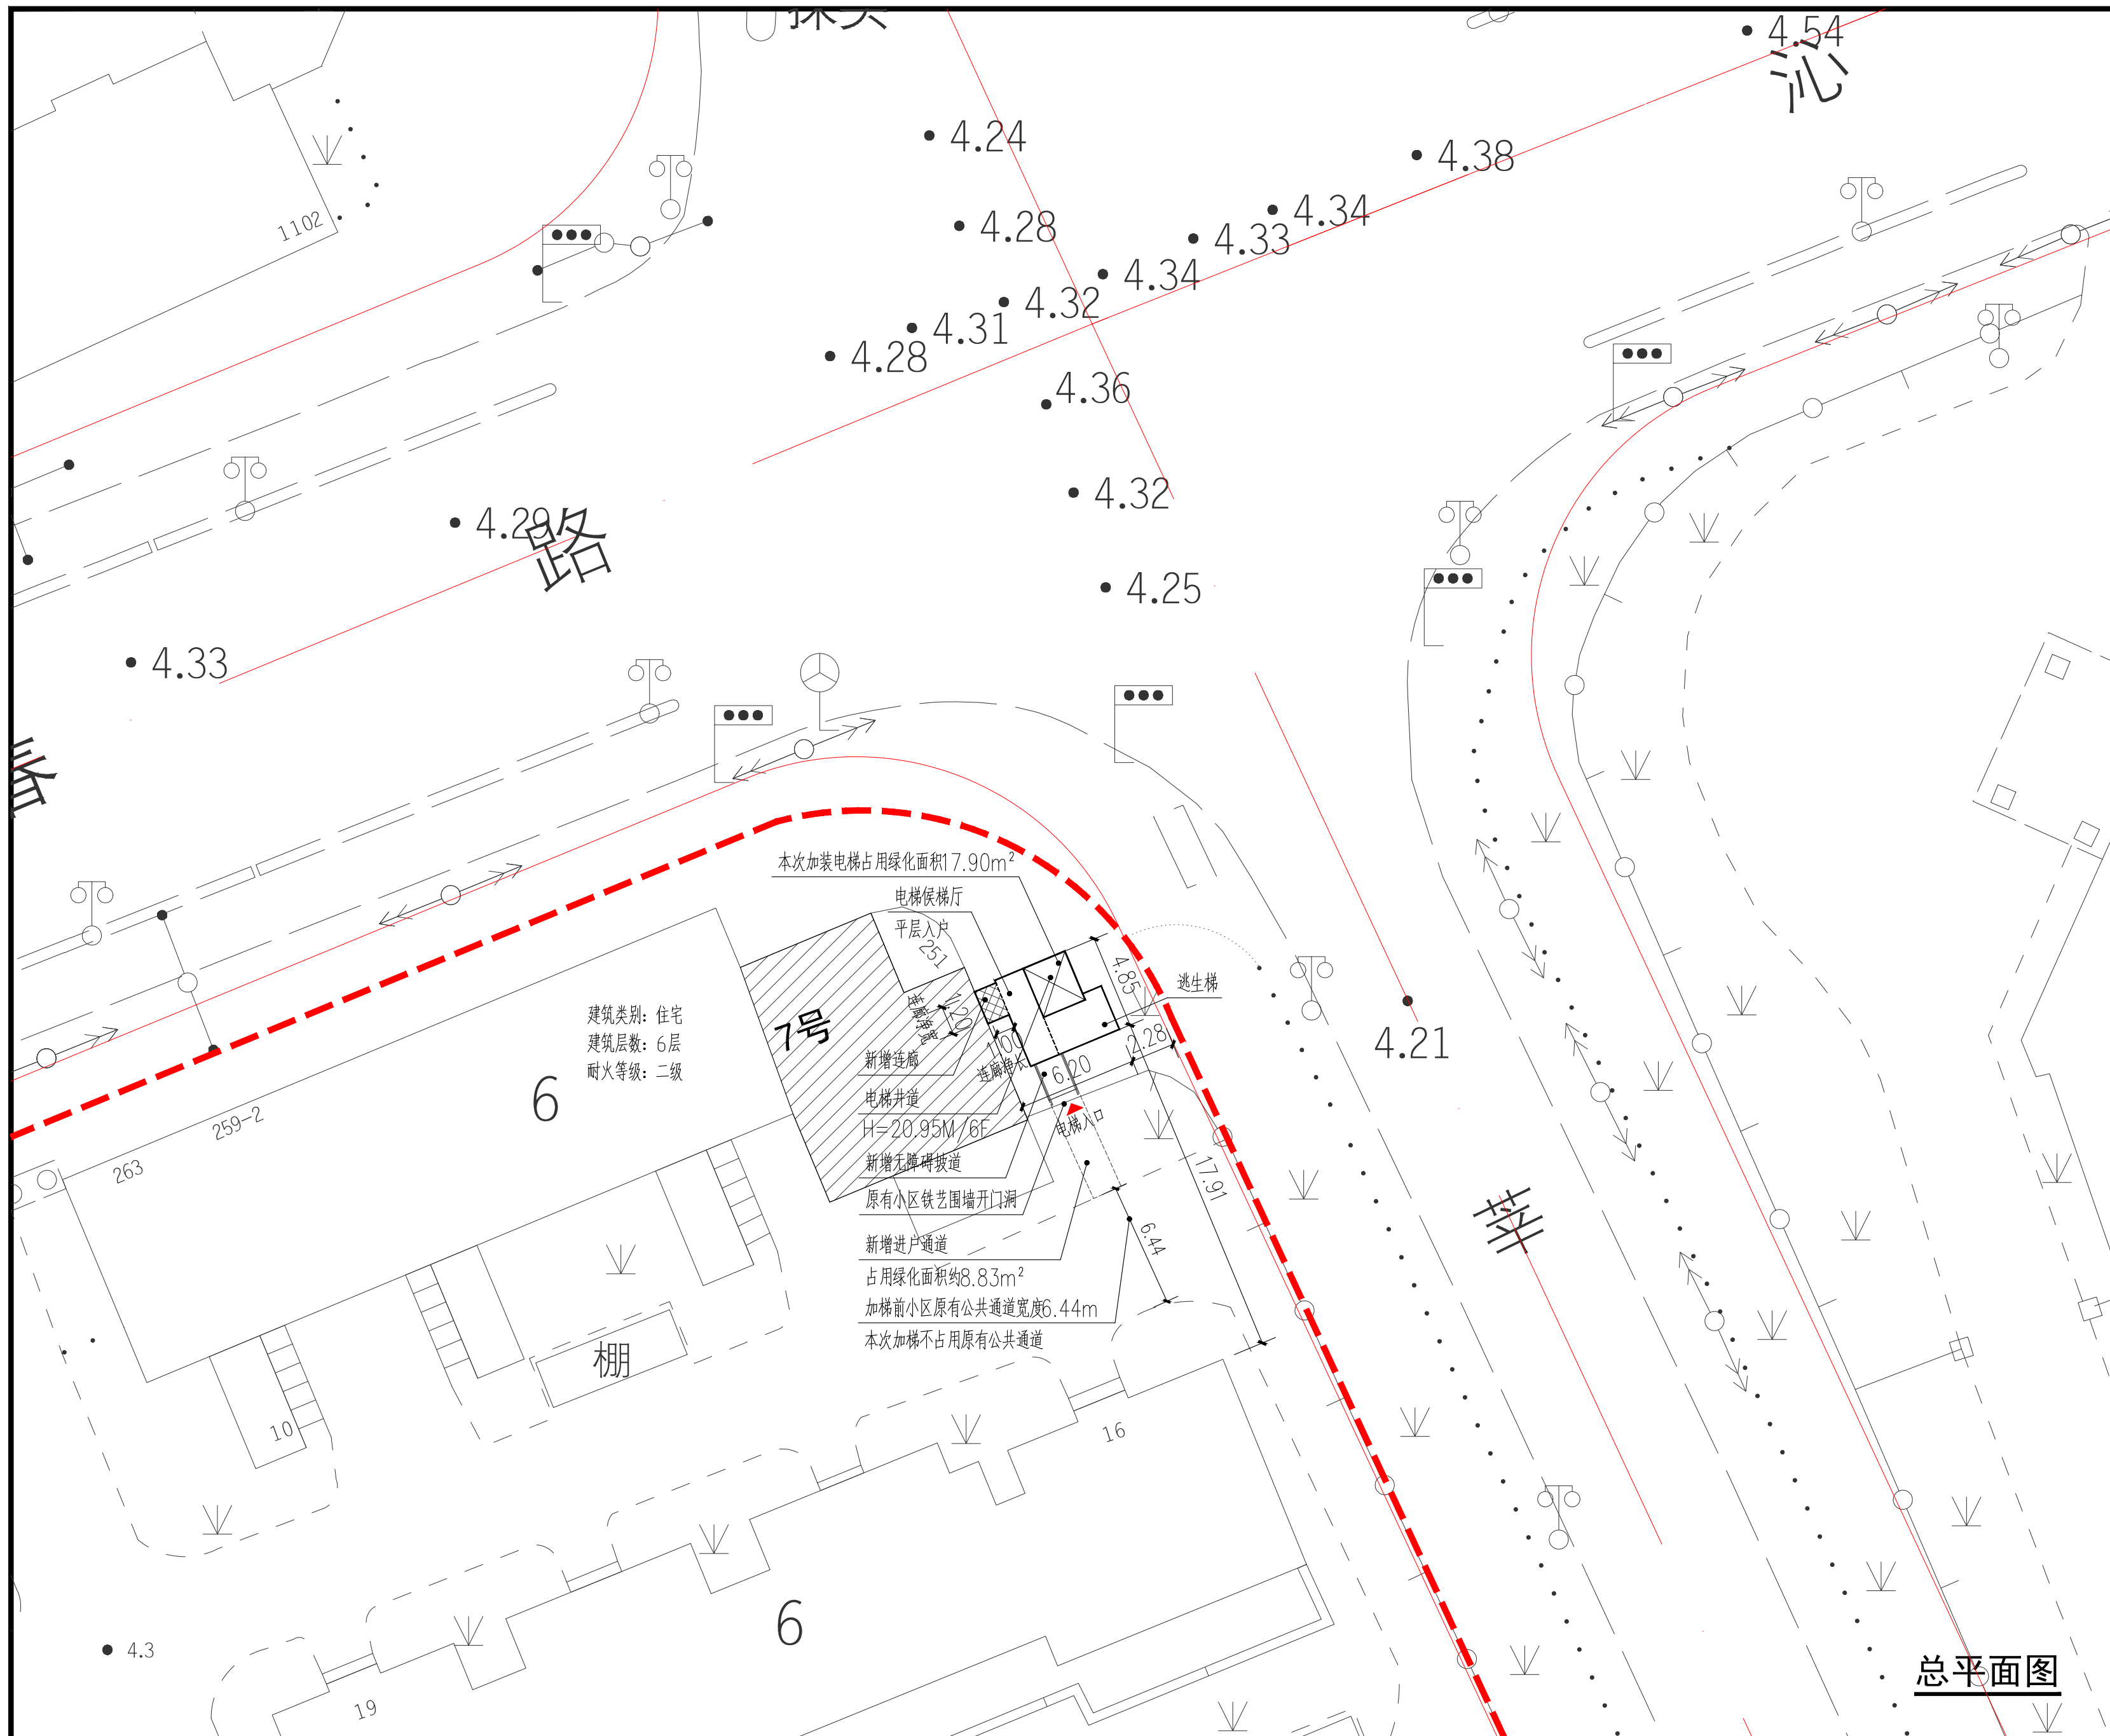

建设单位名称:上海市闵行区沁春园二村业主委员会(第四届)


建设项目地址:闵行区莘庄镇沁春园二村小区莘西南路155弄7号单元楼

建设层数:6层


本次新增电梯项目经济指标

增建电梯面积	116.25平方米	备注
增建电梯占地面积	23.91平方米	
增建电梯高度	20.95米	
原建筑楼层数	6层	
电梯停靠层数	6层	平层入户
电梯吨位	800公斤	
电梯乘坐人数	10人	


- 注:1、图中标注尺寸单位均以米计。
2、本次公示仅针对加装电梯部分,其余涉及道路、绿化、车位改造、围墙开门洞等内容,将另行组织实施。
3、本次新增电梯需占用局部绿化,详总平面图。

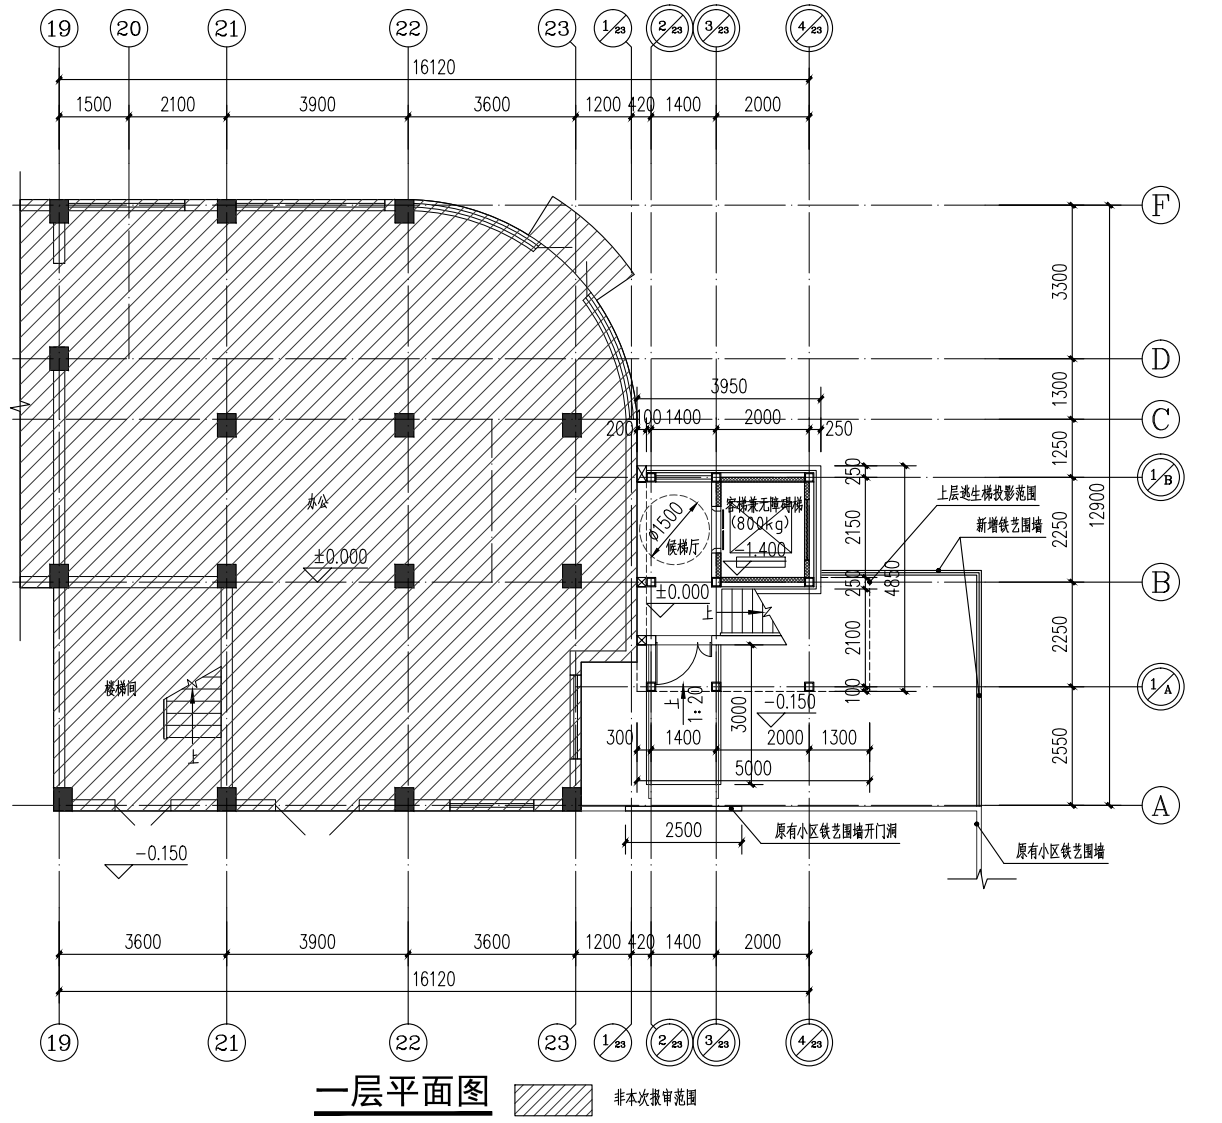


一层平面图

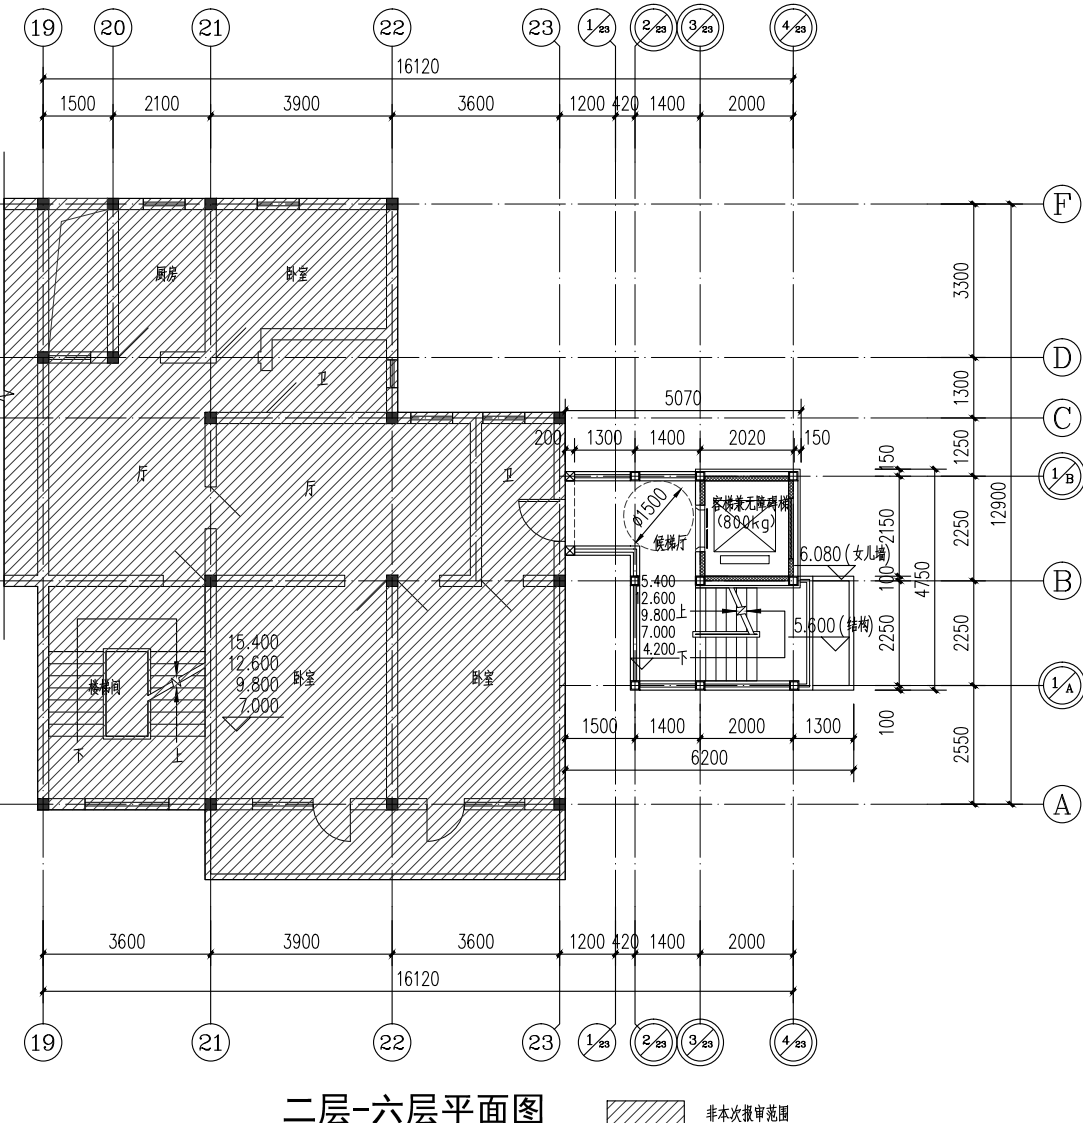

二层-六层平面图

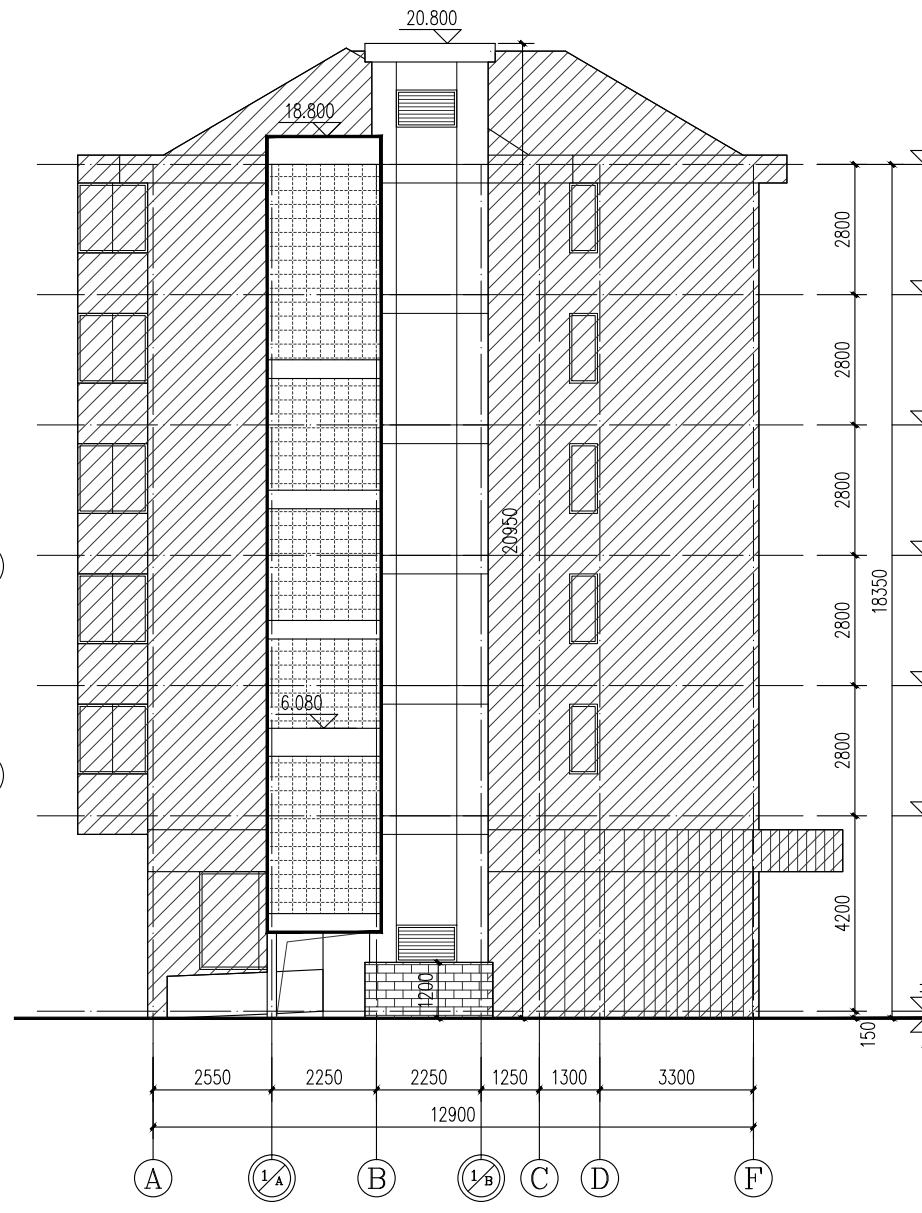

东立面图

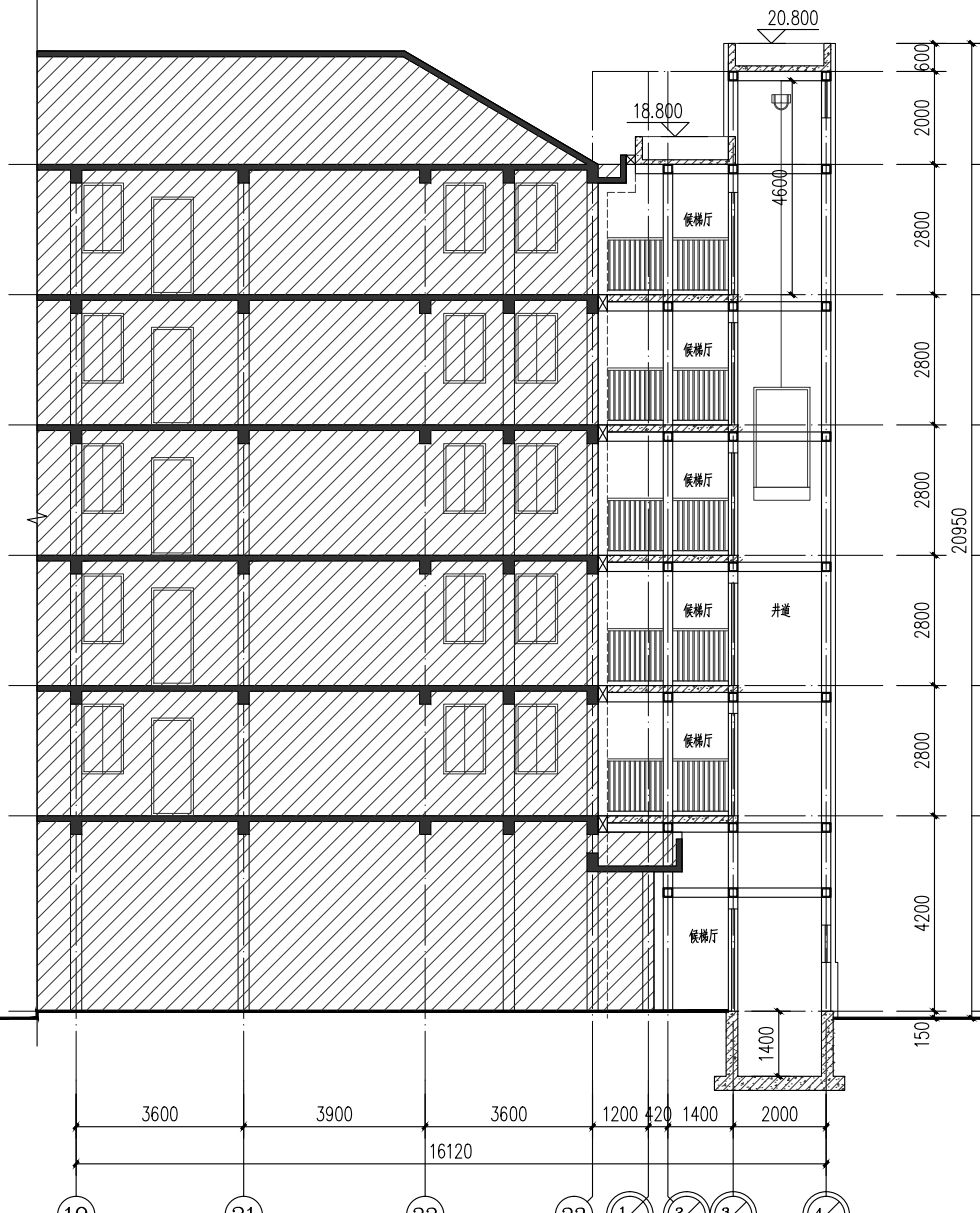

1-1剖面图