
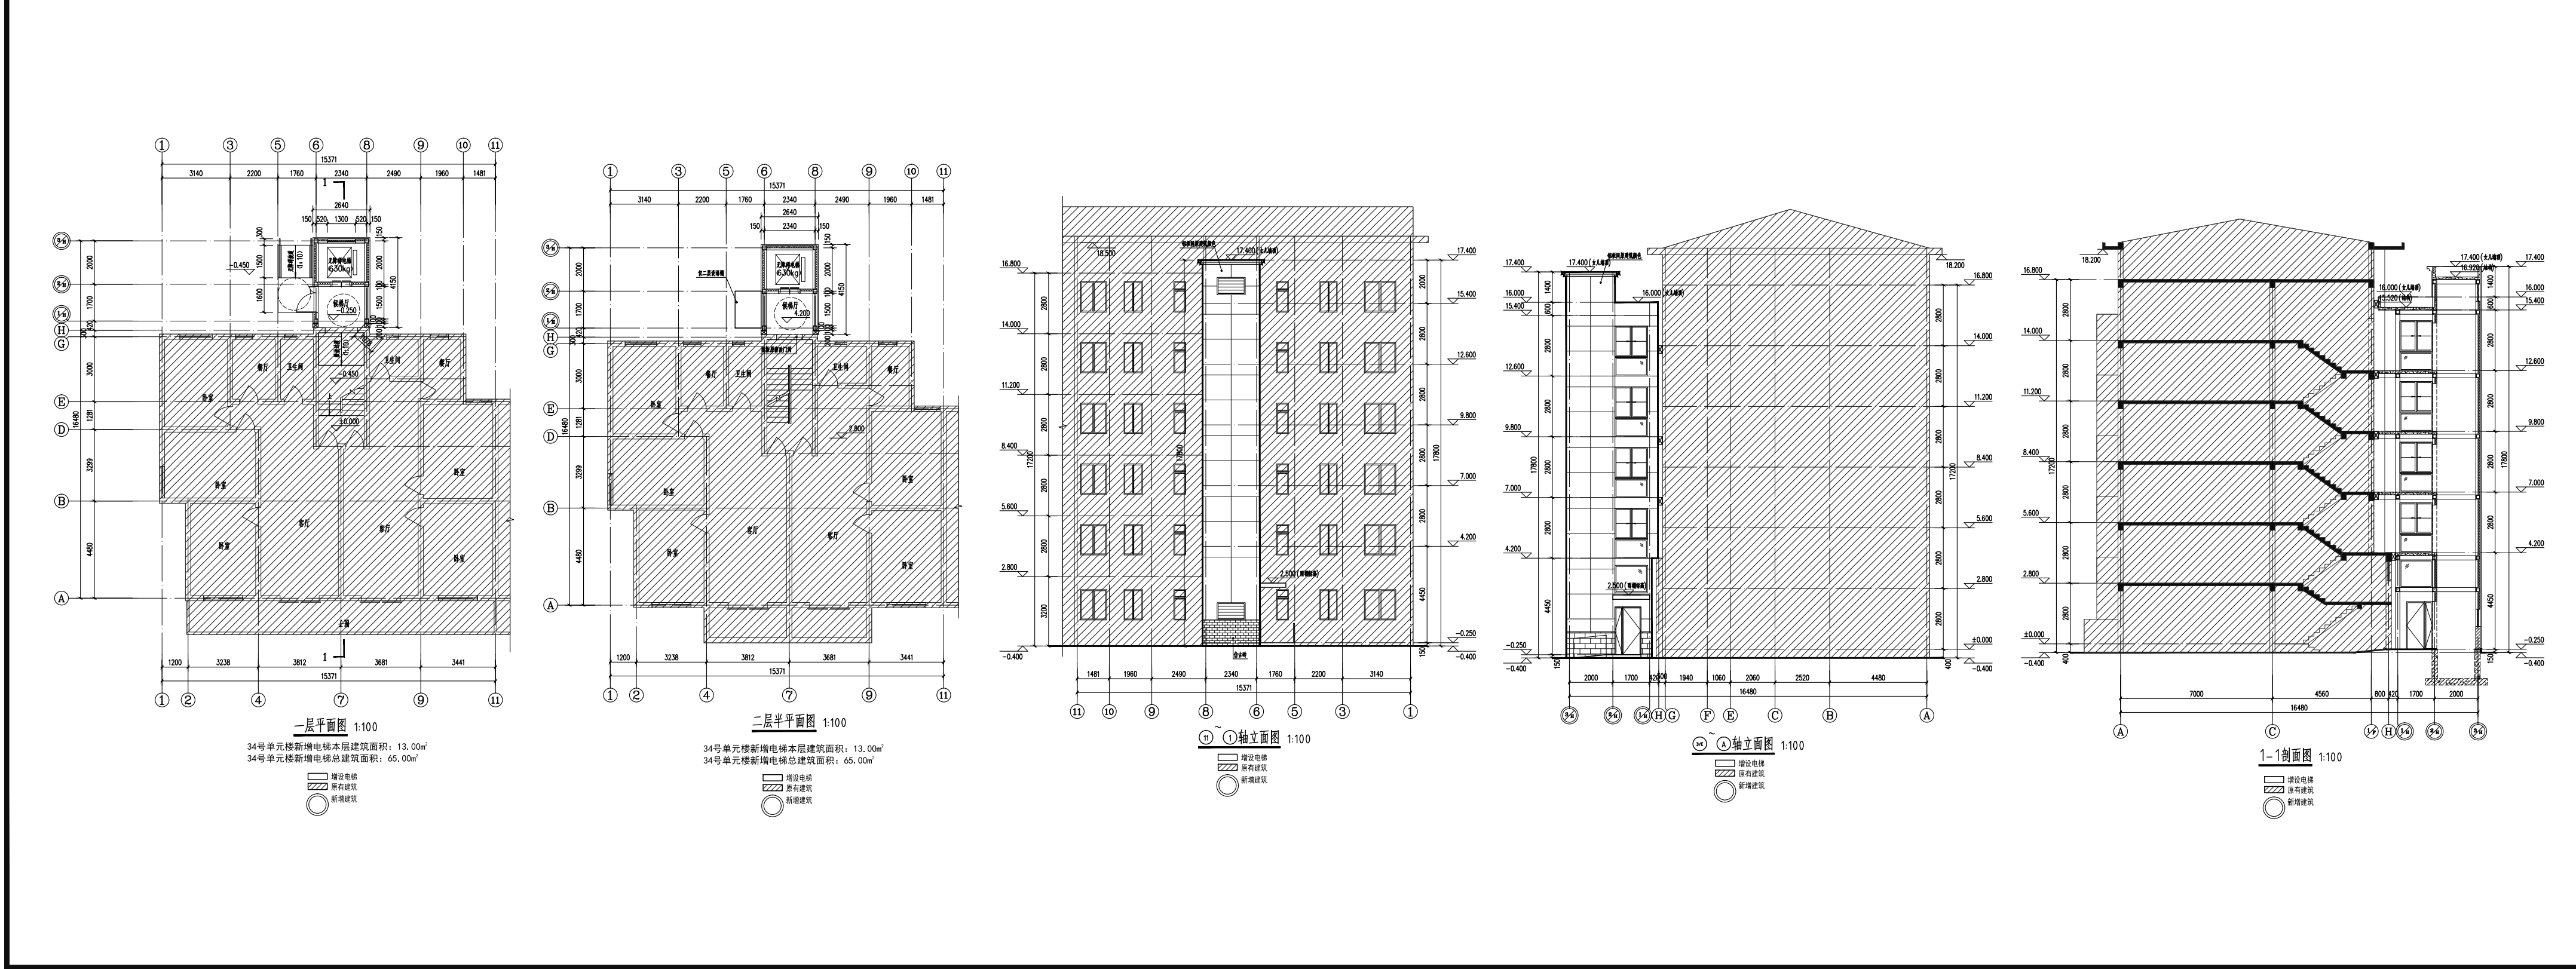
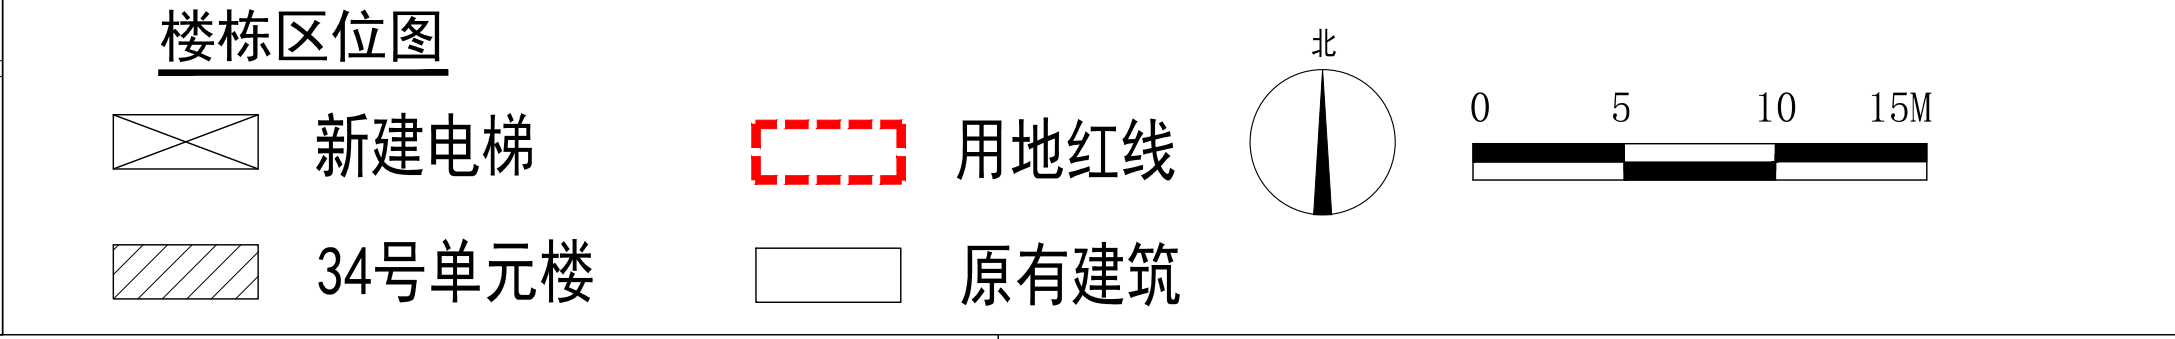


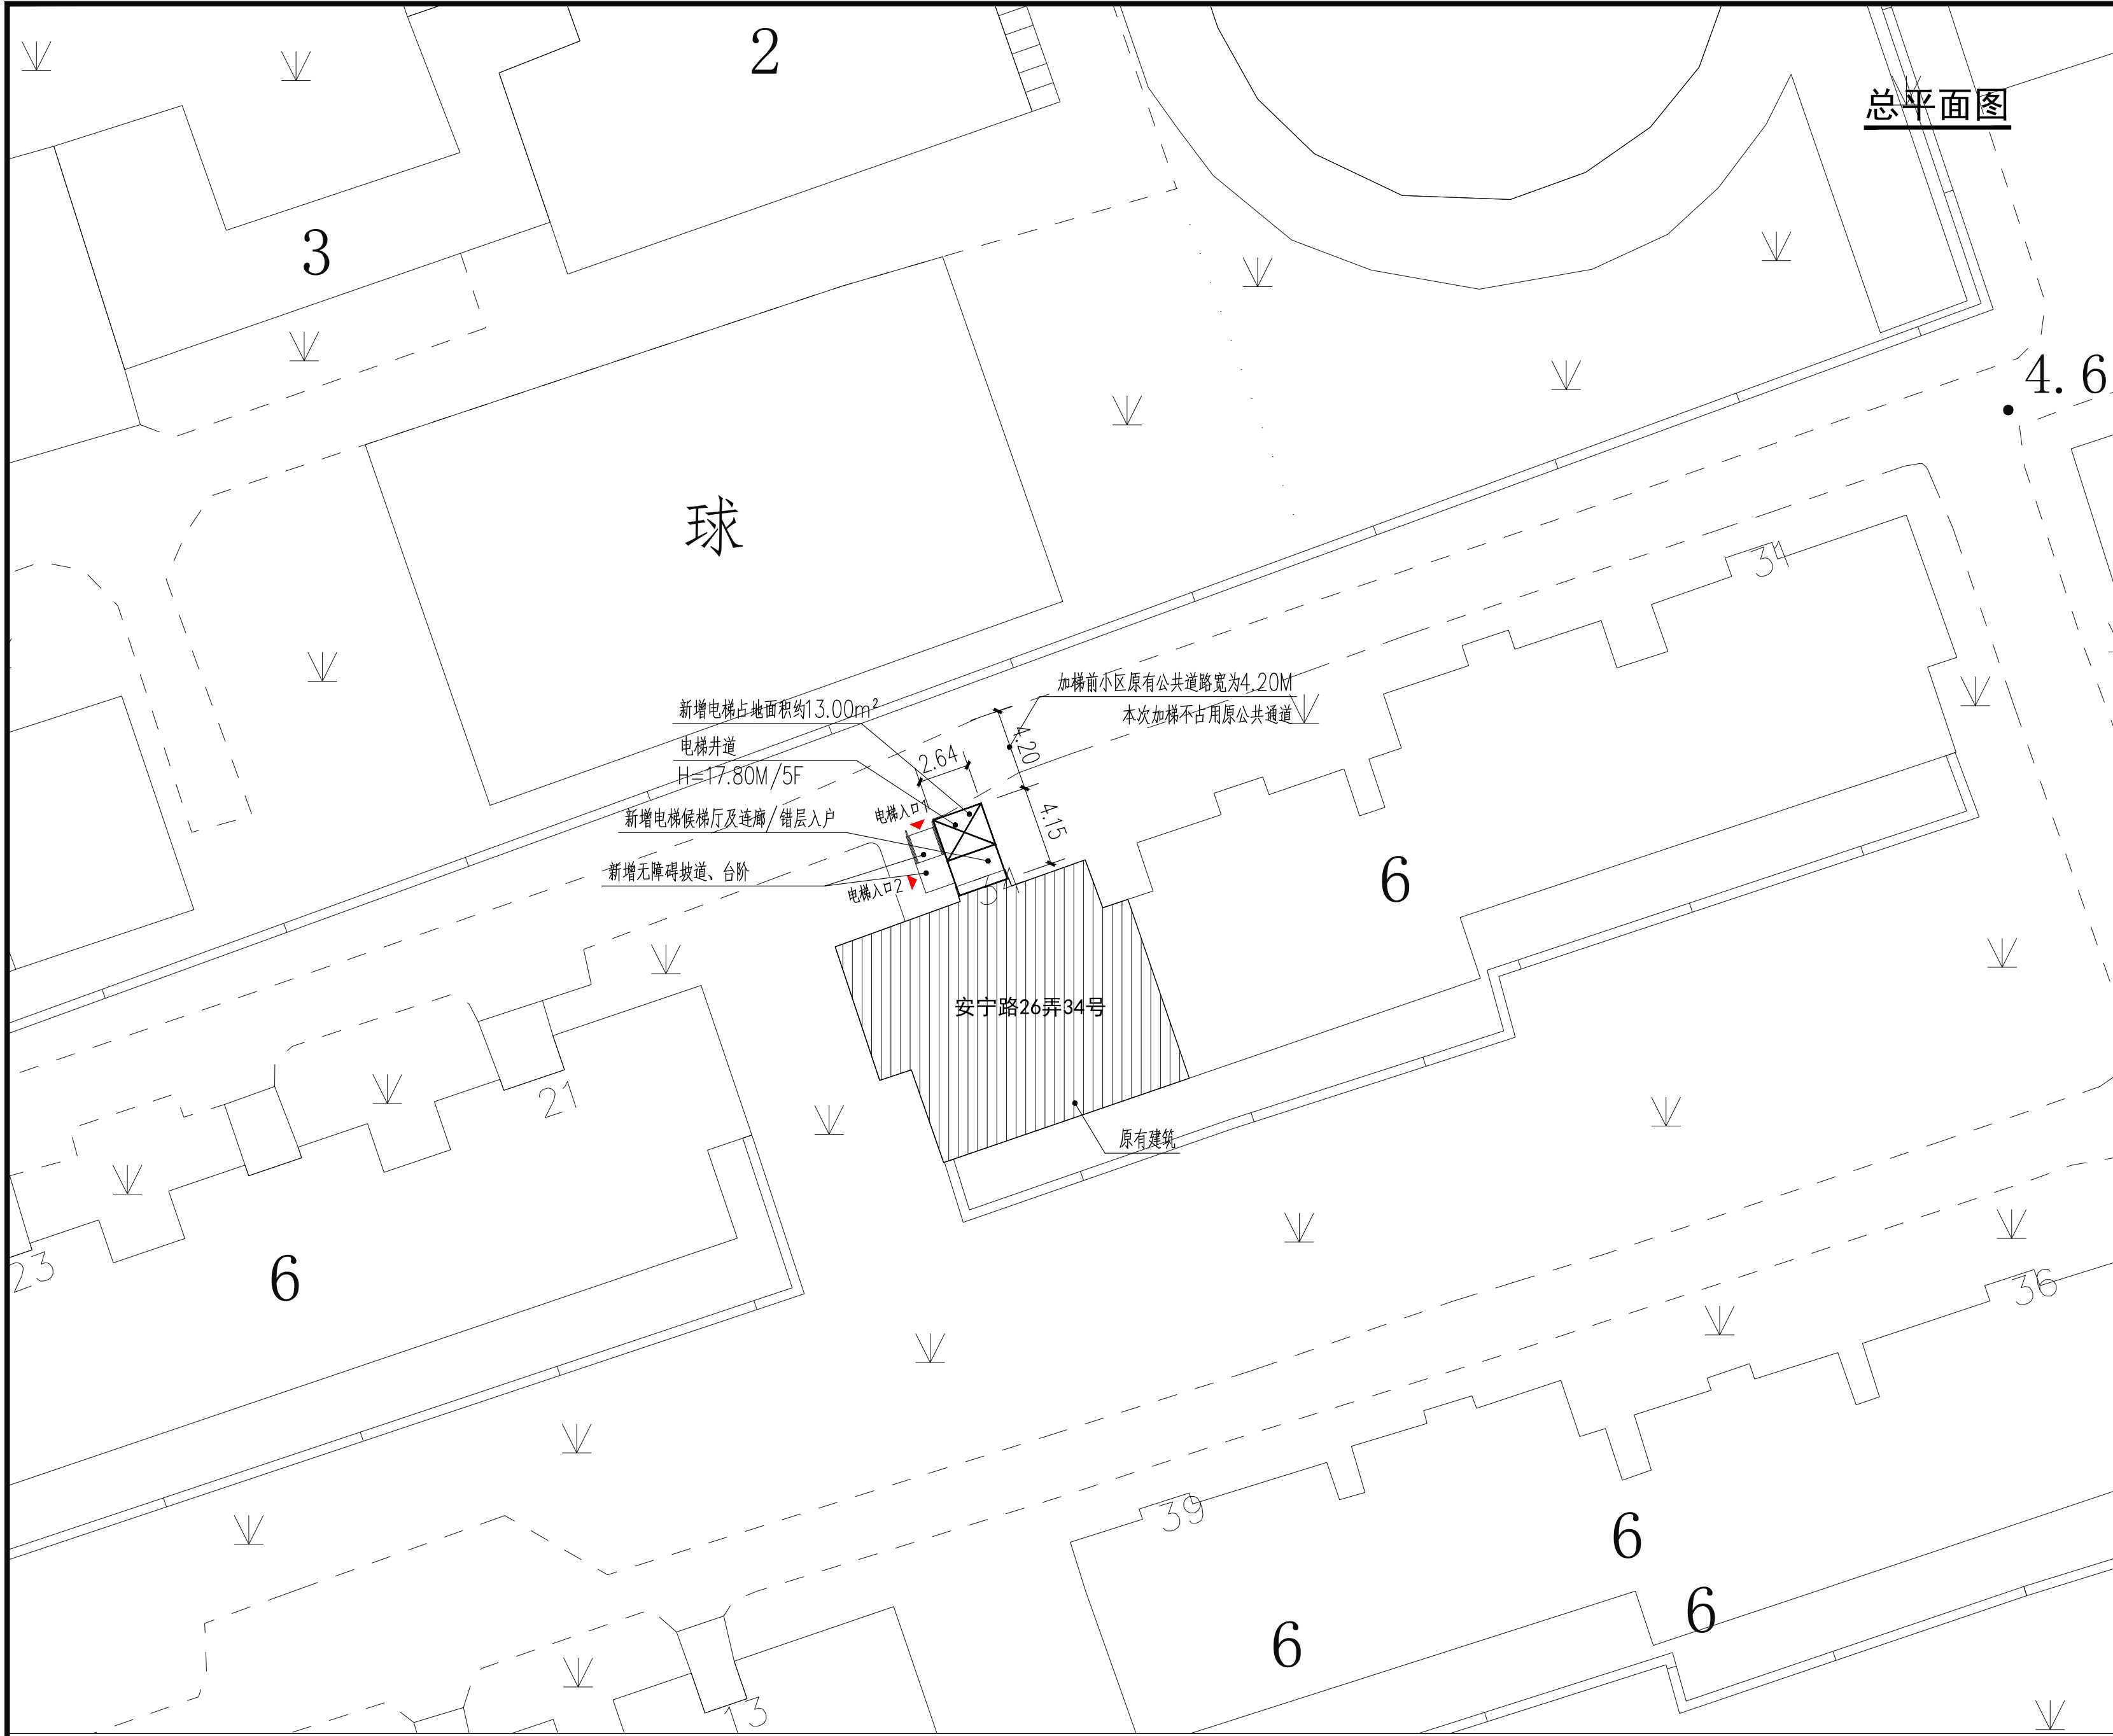

建设单位名称：上海市闵行区鹤北二街坊小区业主委员会
建设项目地址：上海市闵行区江川路街道安宁路26弄（鹤北新村二街坊）34号单元楼加装电梯工程
建设层数：5层

本次新增电梯项目经济指标

增设电梯面积	65.00平方米	备注
增设电梯占地面积	13.00平方米	
增设电梯高度	17.80米	
原建筑楼层数	6层	
电梯停靠层数	5层	半层入户
电梯吨位	630公斤	
电梯乘坐人数	8人	

注：1、图中标注尺寸单位均以米计。
2、本次公示仅针对加装电梯部分，其余如涉及道路、绿化、车位改造等内容，将另行组织实施。

dpall
戴文工程设计(上海)有限公司
DPALL ENGINEERING (SH) CO.,LTD.

证书编号:
合作设计单位
Co-Designer

注释:
图中所有尺寸均以标注为准,除注明者外,图中标高以
为单位,其余均以毫米(mm)为单位,施工前必须
有专业图纸,防止遗漏;施工前必须核对
施工;所有设计变更须经设计师同意。

附注
ANNOTATION

注册师章
Stamp for Engineering Certified

工程勘察设计证书专用章
Stamp for Engineering Design

建设单位
CLIENT 上海市闵行区鹤北二街坊小区业主委员会

工程名称
PROJECT 上海市闵行区江川路街道安宁路26弄
(鹤北新村二街坊) 34号单元楼
加装电梯工程

项目名称
PROJECT 上海市闵行区江川路街道安宁路26弄
(鹤北新村二街坊) 34号单元楼
加装电梯工程

图名
DRAWING TITLE 总平面图

项目负责人 Design Chief	宣晶愚	宣晶愚
审定 Approvers	宣晶愚	宣晶愚
审核 Consult	汪仁明	汪仁明
校对 Check	鞠璟	鞠璟
专业负责人 Chief	宣晶愚	宣晶愚

方案设计
Architectural design

设计
Designed 陈宏敏 陈宏敏

制图
Drawn 陈宏敏 陈宏敏

设计编号 Design Number	阶段 STATUS	方案
比例 Scale	1:250	图别 Category 建筑
日期 Date	2022.08.14	图号 Drawing Number

会签 Countersigning

工艺	建筑	结构	给排水	电气	暖通
----	----	----	-----	----	----