

上海市闵行区莘庄镇西园路128弄莘纪苑71号、72号单元（共两个门洞）加装电梯工程
方案公示图

HDSJ
SHANGHAI HONGSHI JIANZHU DESIGN CO., LTD.
上海华颢建筑设计有限公司

建筑工程专业证书编号: A231012852

合作设计单位:
GANYU DESIGN WITH

会签:
REVISED:

建设单位:
CLIENT:

上海市闵行区莘纪苑小区业主委员会

工程名称:
PROJECT NAME:


上海市闵行区莘庄镇西园路128弄
莘纪苑71号、72号单元加装电梯工程

图名:
DRAWING TITLE:


方案公示图

备注:
NOTE:

建设项目地址: 上海市闵行区莘庄镇西园路128弄莘纪苑71、72号单元

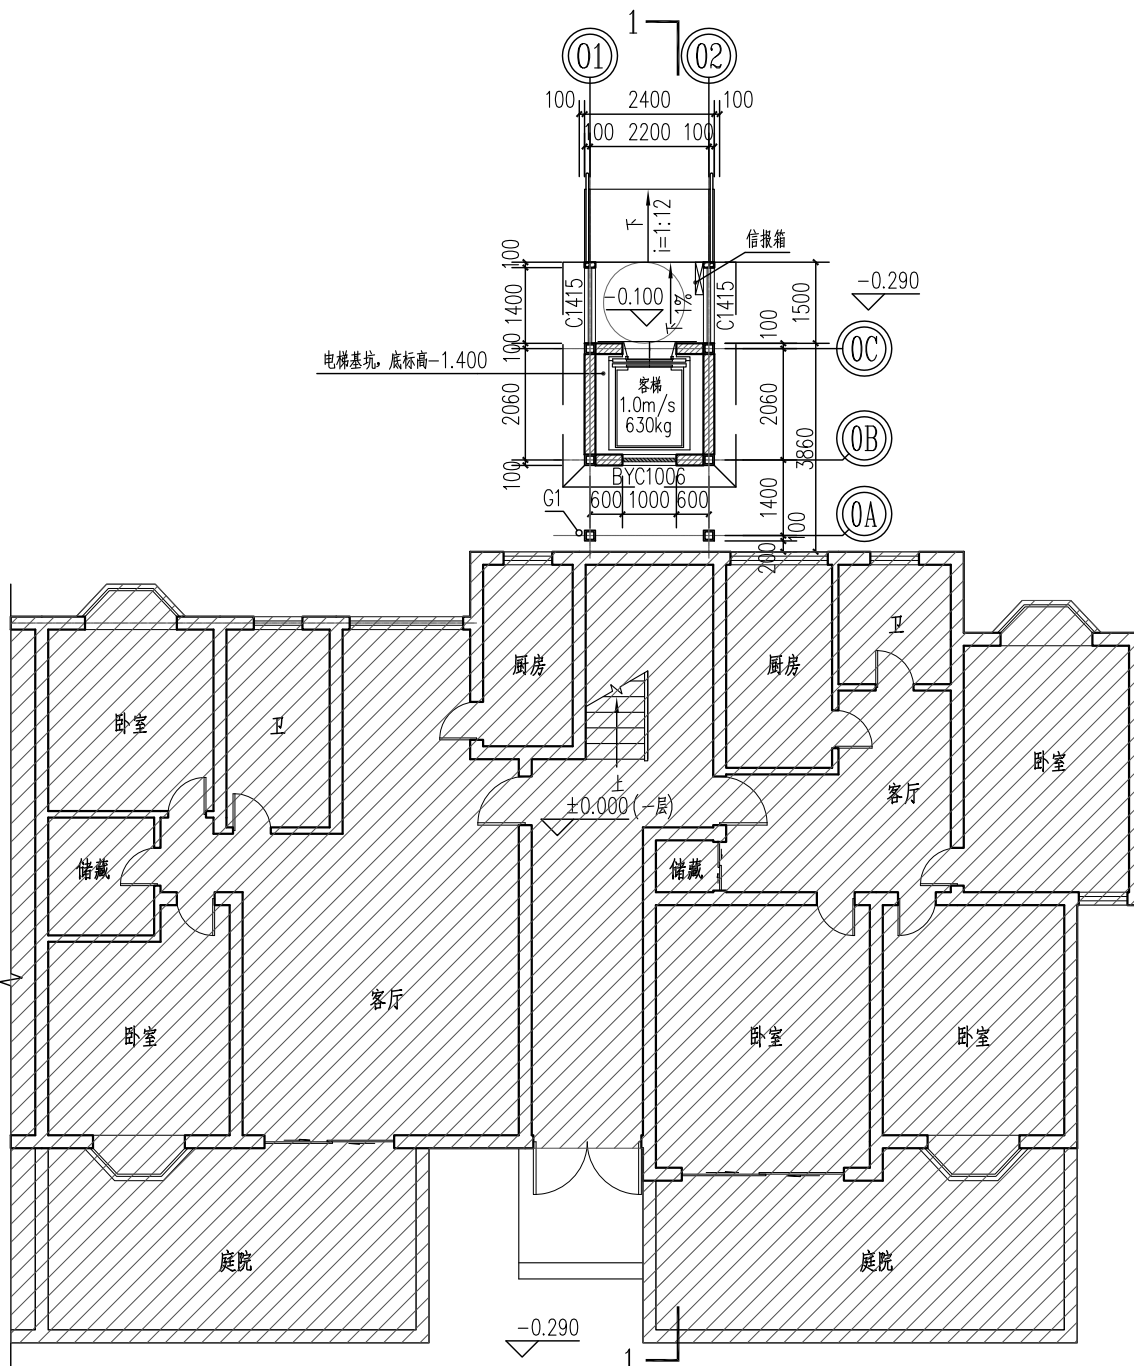


71、72号电梯一层平面图

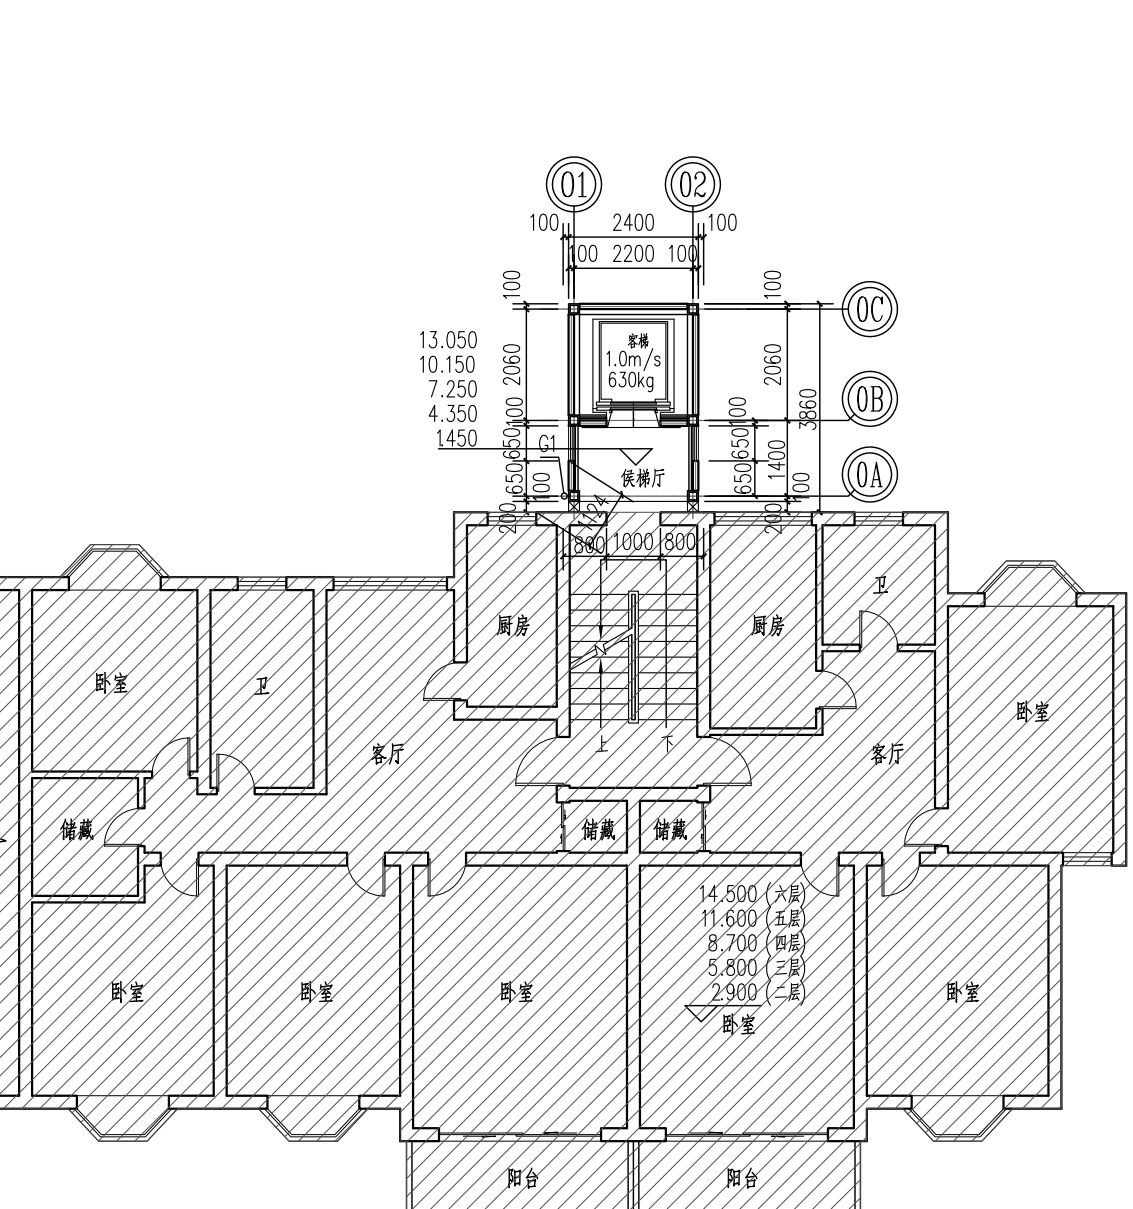

71、72号电梯二至六层平面图




71、72号电梯北立面图

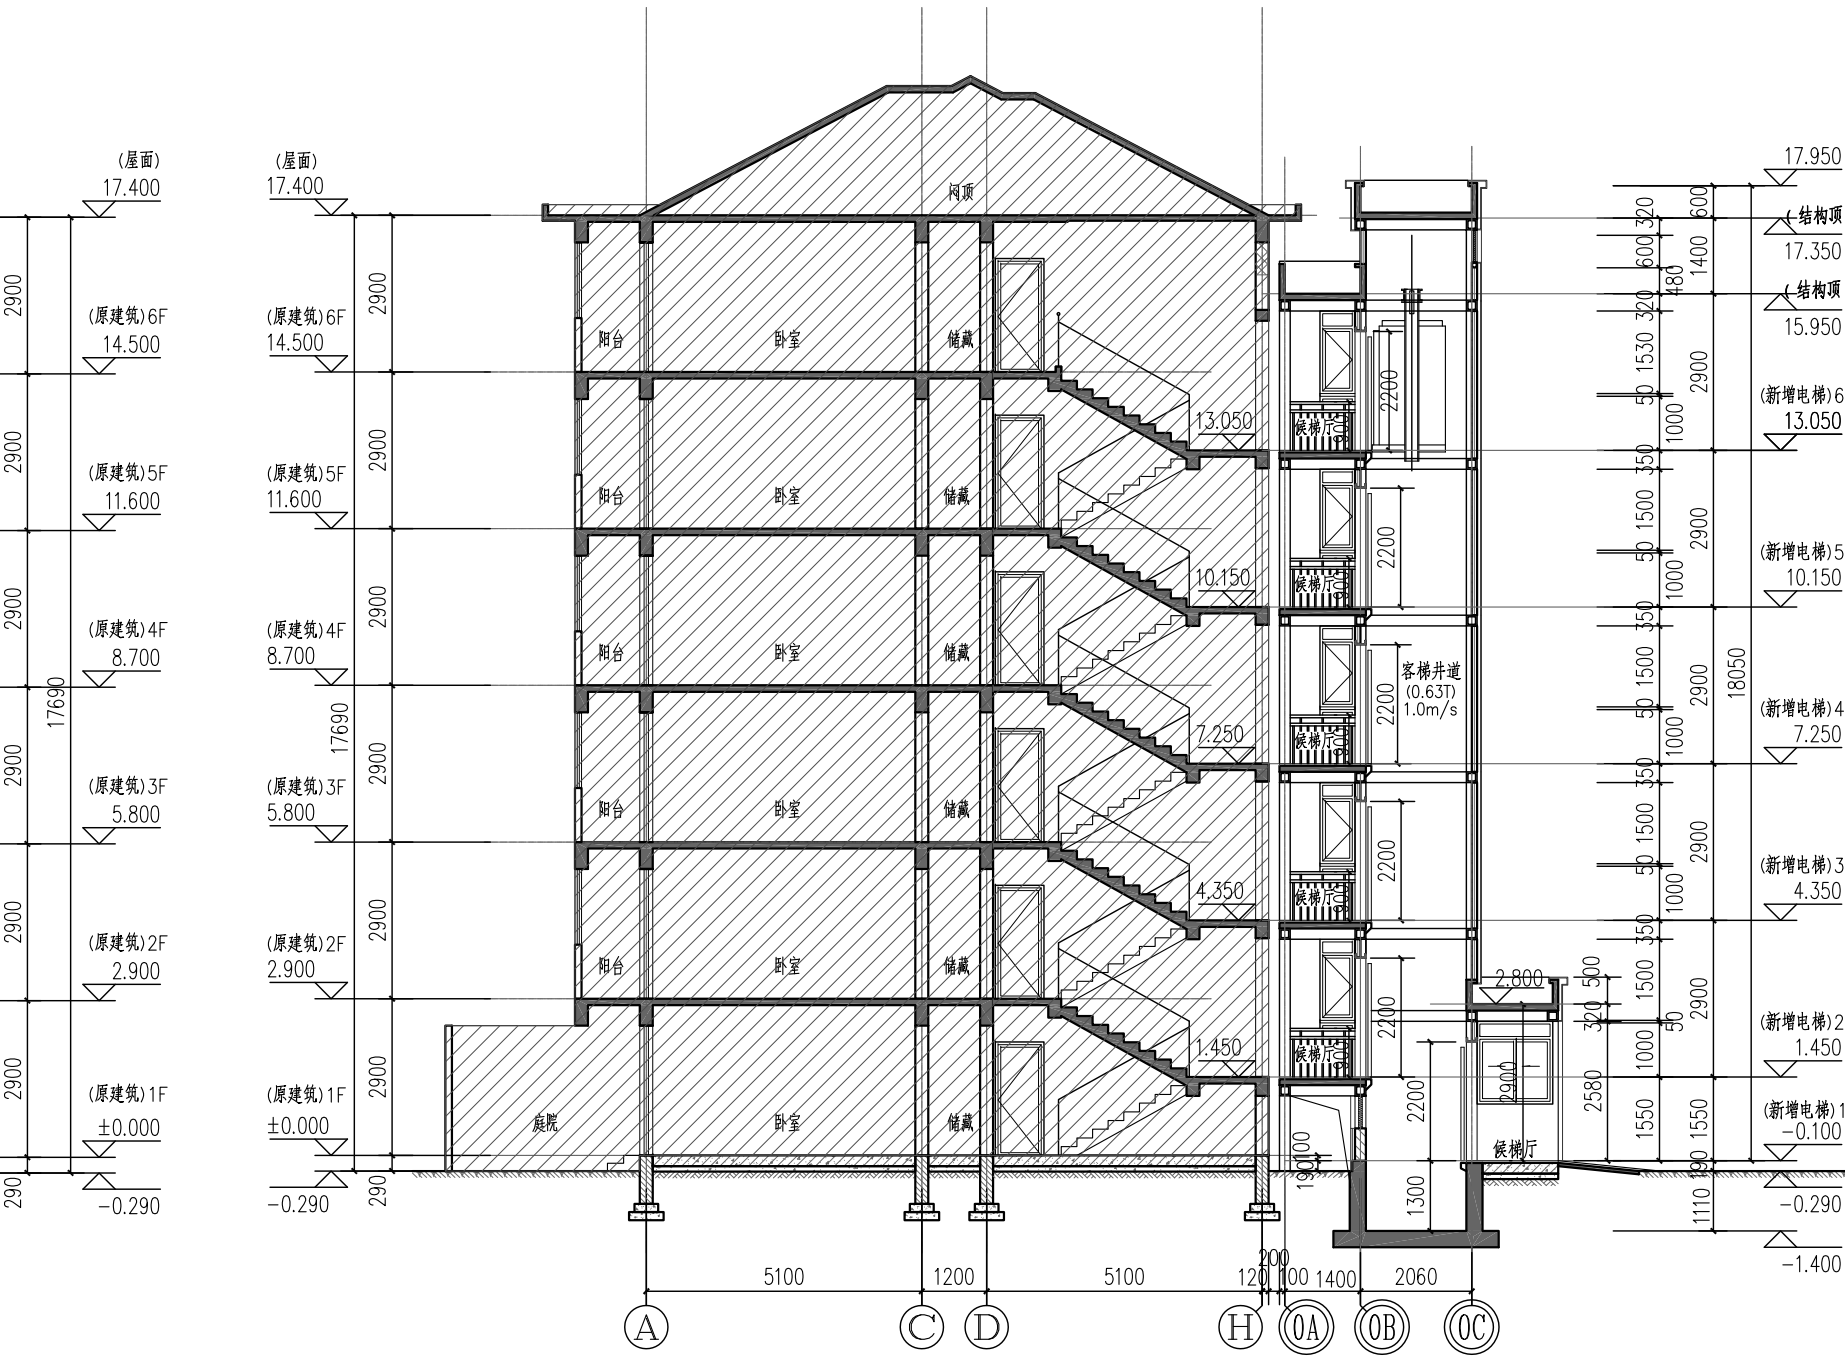

71、72号1-1剖面图

本次新增电梯项目经济指标表

	71号	72号	备注
增设电梯面积	62.42m ²	62.42m ²	
增设电梯占地面积	13.52m ²	13.52m ²	
增设电梯高度	18.24m	18.24m	室外地坪至电梯女儿墙高度
原建筑楼层数	6	6	
电梯停靠层数	6	6	
电梯吨位	630公斤	630公斤	
电梯乘坐人数	8人	8人	

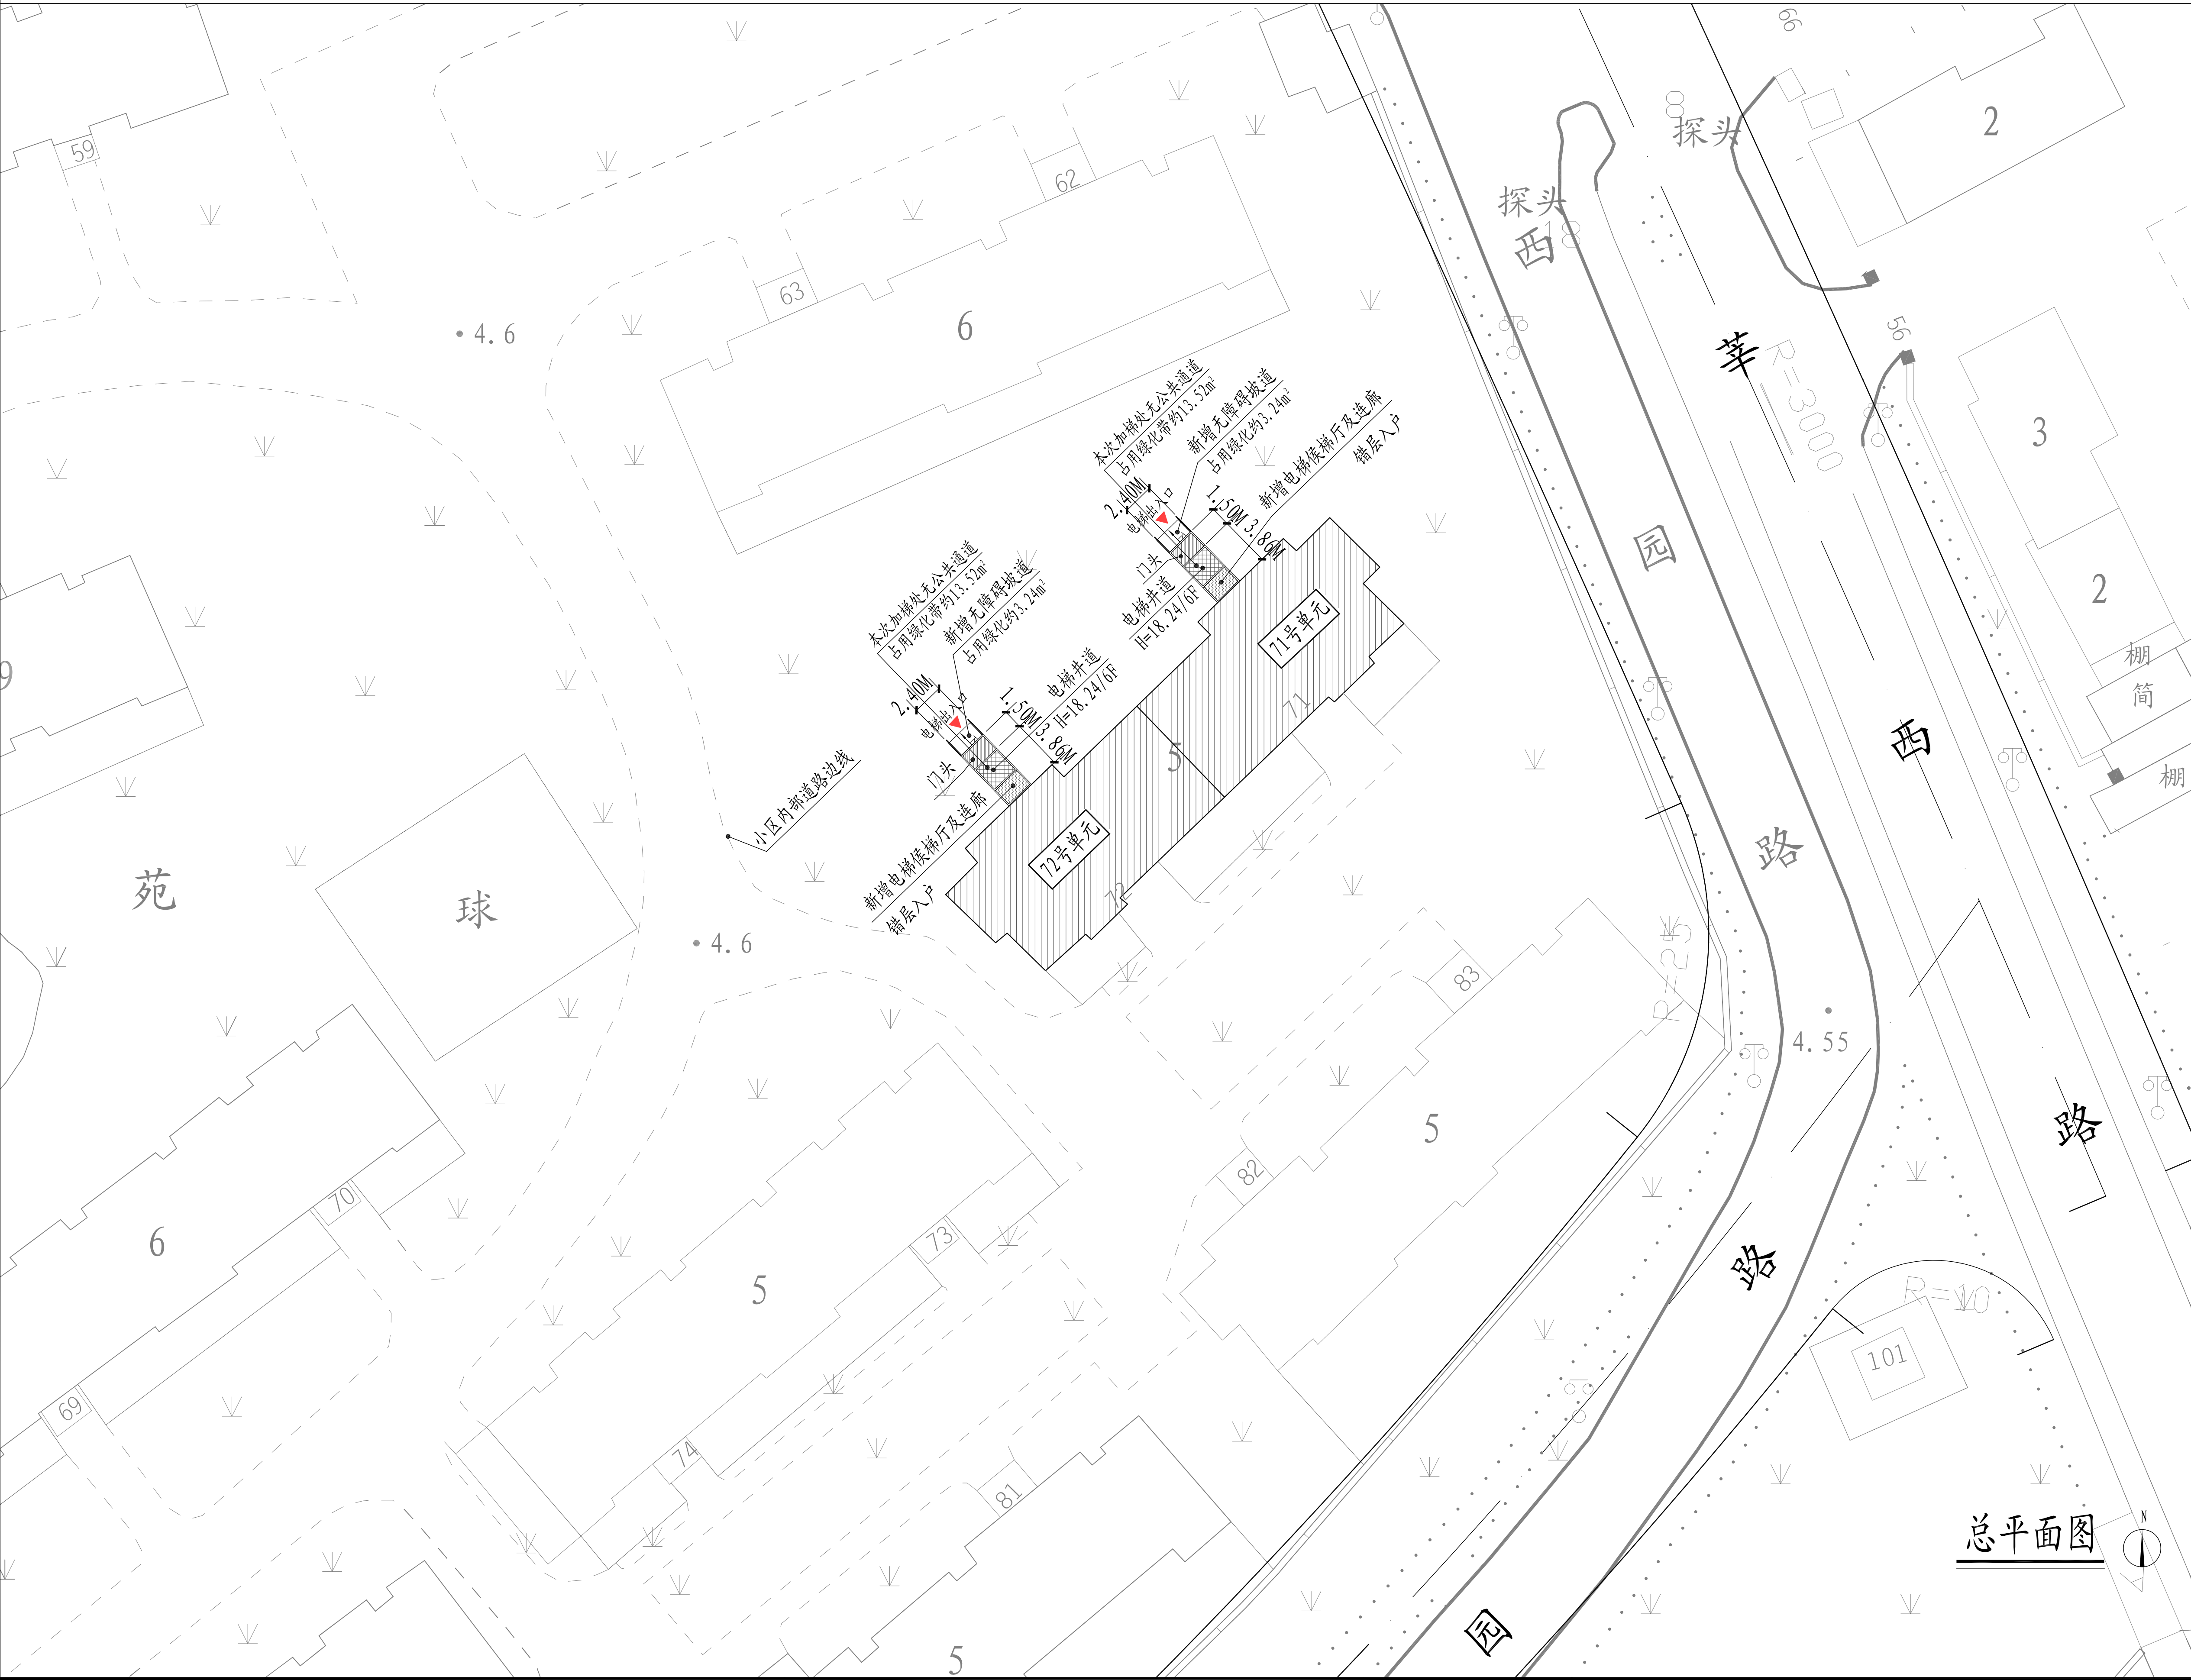

总平面图



楼栋区位图

图例: 原有建筑 新建电梯 宗地范围 新增电梯建筑出入口

- 注: 1、图中标注尺寸单位均以米计。
2、本次加装电梯未占用小区道路。
3、本次公示仅针对加装电梯部分, 其余如涉及道路、绿化、车位改造等内容, 将另行组织实施。

出图章:
STAMP FOR ISSUE

工程设计出图专用章(电子)
资质证书号: A231012852
有效期至: 2026年12月2日

注册工程师专用章:
REGISTERED ENGINEER'S REGISTERED STAMP
中华人民共和国注册建筑师
姓名: 孙劭锋
注册号: 31012852-0011
有效期至: 2024年06月30日

设计号: Design No.	
审定人: AUTHORISED BY	
审核人: PROCESSED BY	孙劭锋 孙劭锋
设计总负责人: PROJECT DIRECTOR	孙劭锋 孙劭锋
专业负责人: DISCIPLINE RESPONSIBLE BY	孙劭锋 孙劭锋
校对人: CHECKED BY	刘勇 刘勇
设计人: DESIGNED BY	邵瑞华 邵瑞华
专业: DISCIPLINE	建筑
图号: DRAWING NO.	建方-00
阶段: STATUS	方案
日期: DATE	2023.8
文件名: FILE NAME	