

上海市闵行区江川路街道江川东路863弄
47号加装电梯工程方案公示图



戴文工程设计(上海)有限公司
DPALL ENGINEERING (SH) CO.,LTD.

证书编号:
合作设计单位
Co-Designer
注释:
图中所有尺寸均以标注为准,除注明者外,图中标高以
为单位,其余均以毫米(mm)为单位,施工前必须
有专业图纸,防止碰缺;施工前必须核对
施工;所有设计变更须征求设计师同意。

附注
ANNOTATION

注册师资质章
Stamp for Engineering Certified

工程勘察证书专用章
Stamp for Engineering Design

建设单位
CLIENT 上海市闵行区江川路街道江川东路
863弄47号加装电梯工程

工程名称
PROJECT 上海市闵行区江川路街道江川东路
863弄47号加装电梯工程

项目名称
PROJECT 上海市闵行区江川路街道江川东路
863弄47号加装电梯工程


图名
DRAWING TITLE 总平面图

项目负责人 Design Chief	宣晶愚	宣晶愚
审定 Approved	宣晶愚	宣晶愚
审核 Reviewed	汪仁明	汪仁明
校对 Checked	鞠璟	鞠璟
专业负责人 Chief	宣晶愚	宣晶愚

方案设计 Architectural design	设计 Designed	陈宏敏	陈宏敏
制图 Draw	制图 Draw	陈宏敏	陈宏敏


设计编号 Design No.	阶段 STAGES	方案
比例 Scale	图别 Category	建筑
日期 Date	图号 Drawing Number	

会签 Countersigning
工 艺 建 筑 结 构 给 排 水 电 气 暖 通

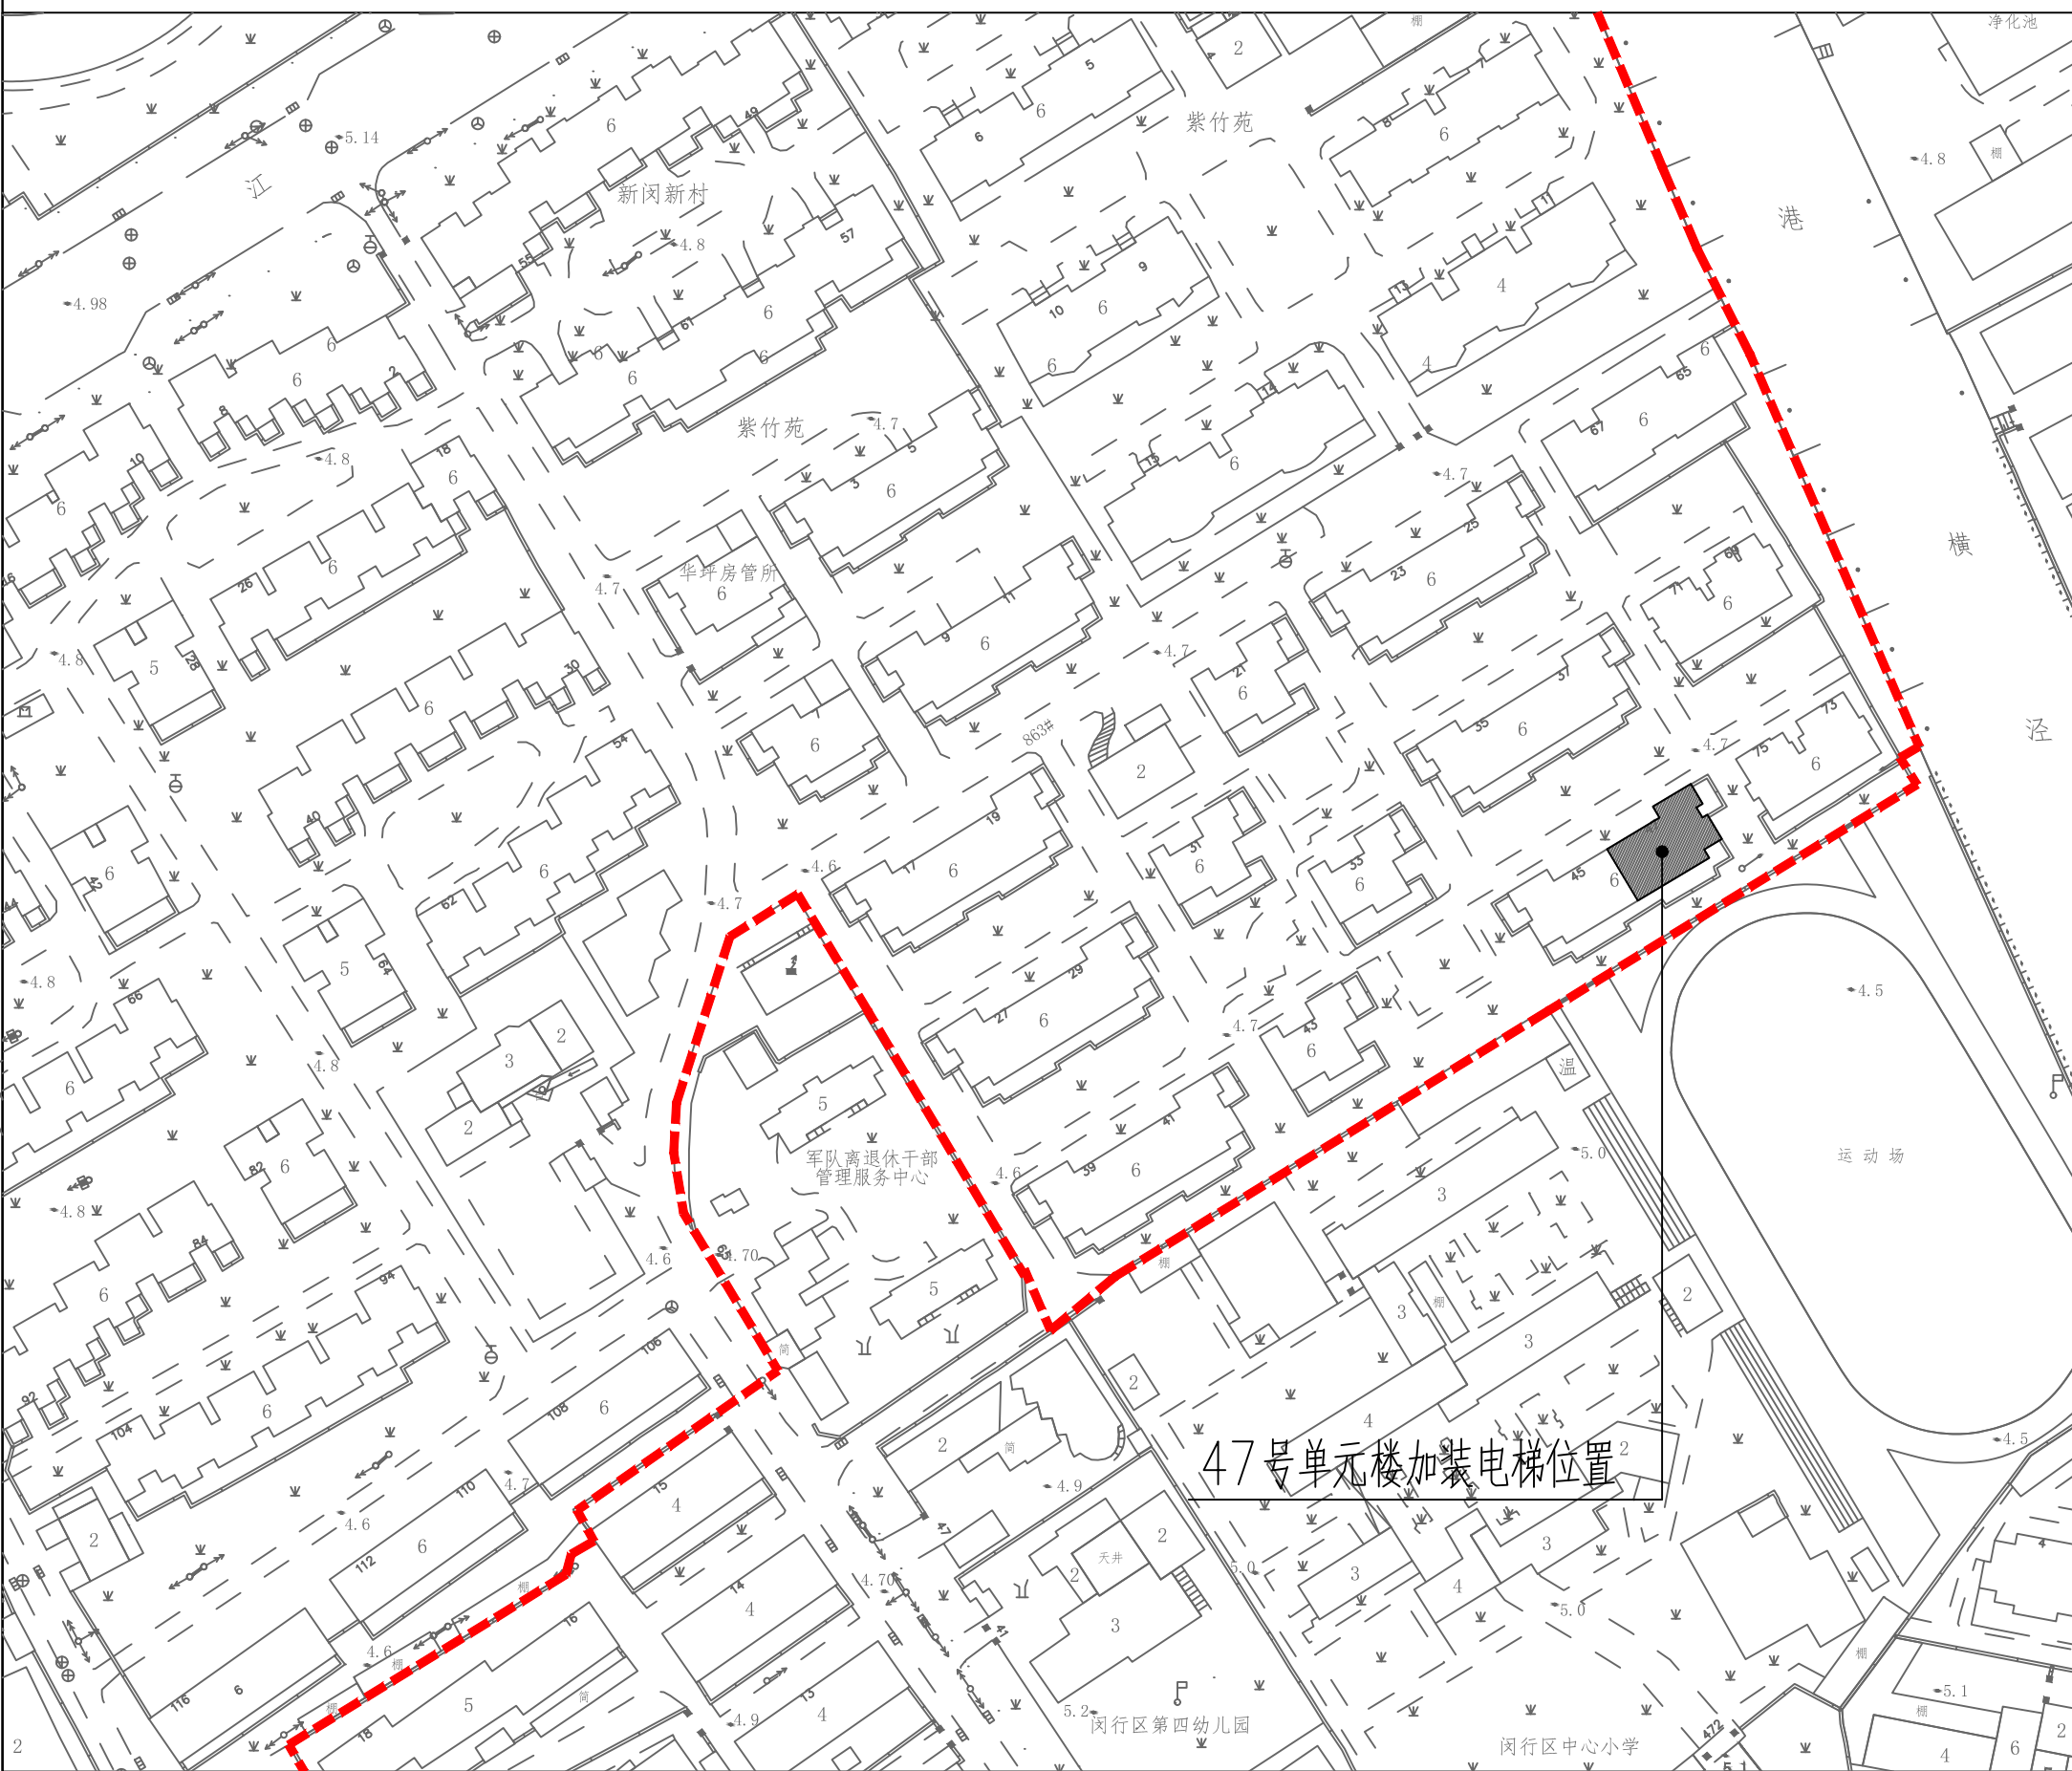


楼栋区位图

- | | | | |
|--|---------|--|-------|
| | 新建电梯候梯厅 | | 用地红线 |
| | 新建电梯井道 | | 原有建筑 |
| | 新建电梯连廊 | | 建筑出入口 |

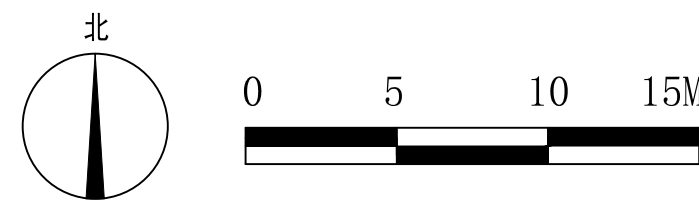

总平面图

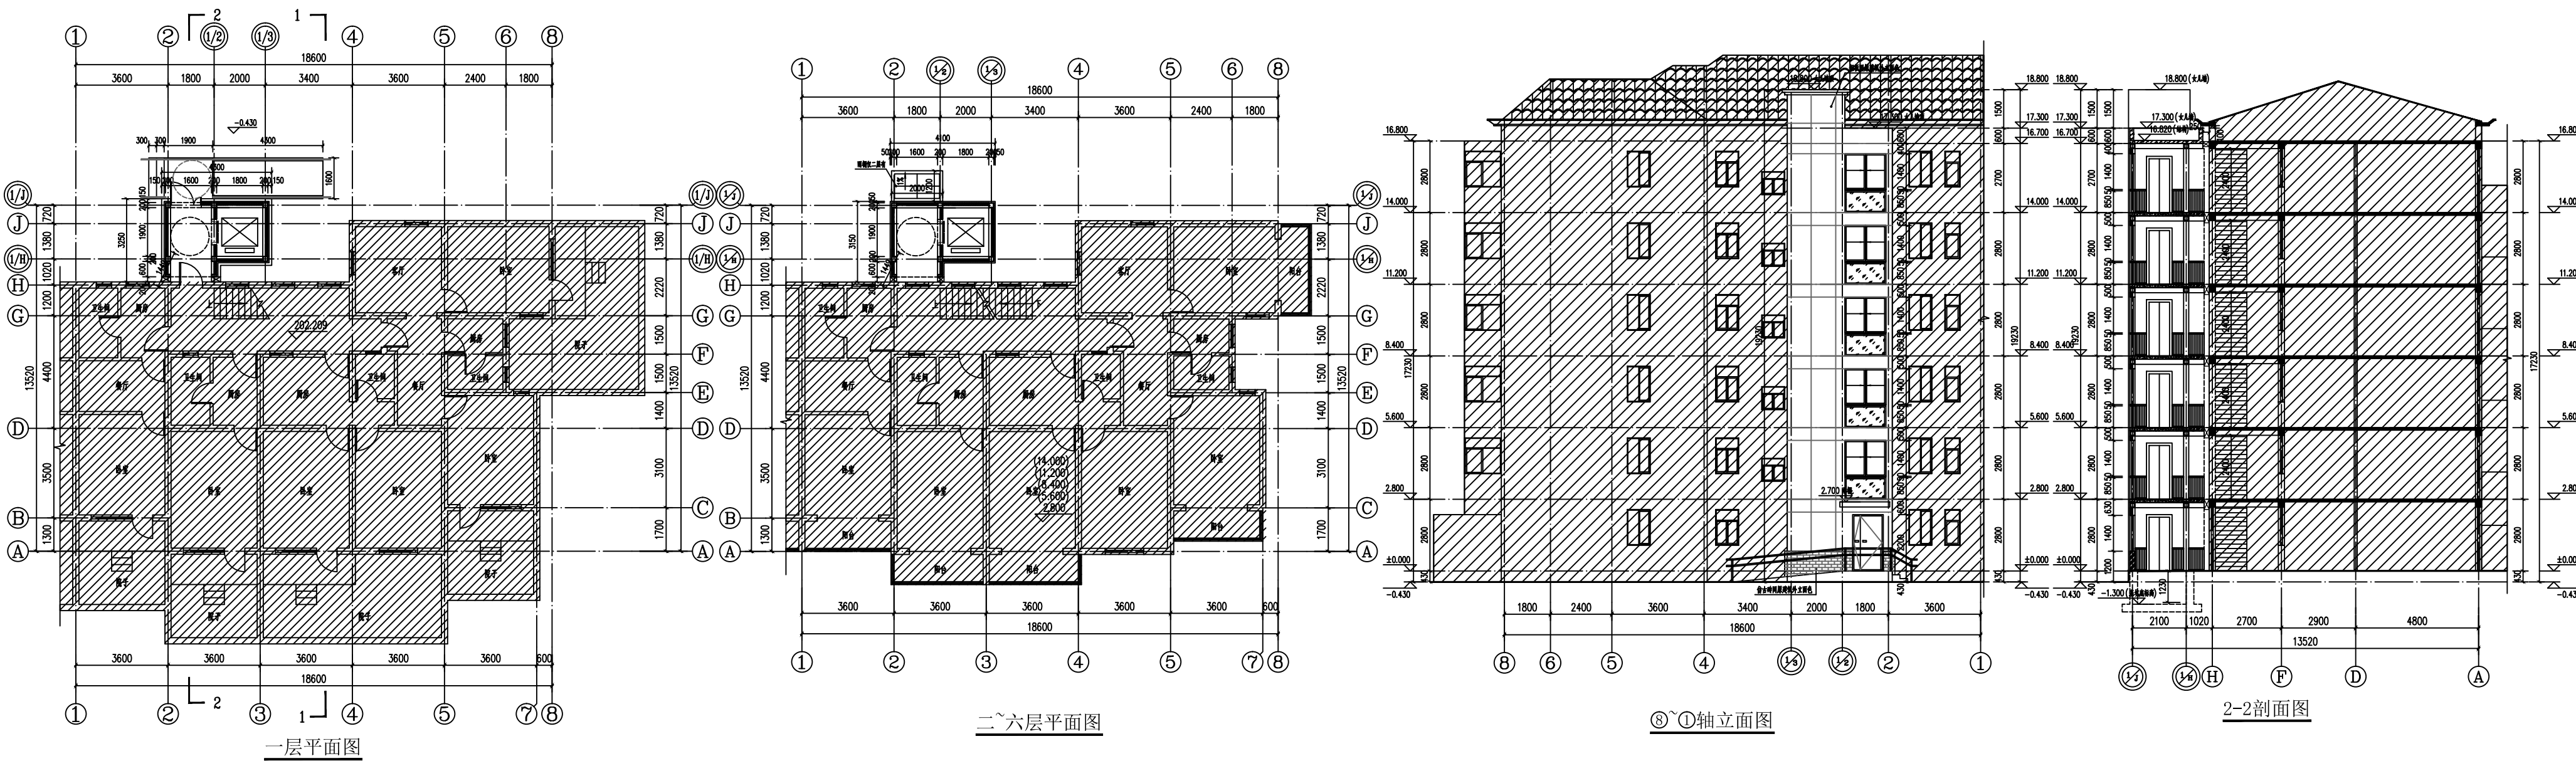

建设单位名称: 上海市闵行区新闵小区业主委员会
(第6届)

建设项目地址: 上海市闵行区江川路街道江川东路
863弄47号

建设层数: 6层

本次新增电梯项目经济指标

增建电梯面积	69.72平方米	备注
增建电梯占地面积	12.67平方米	
增建电梯高度	19.23米	
原建筑楼层数	6层	
电梯停靠层数	6层	平层入户
电梯吨位	630公斤	
电梯乘坐人数	8人	

- 注: 1、图中标注尺寸单位均以米计。
2、本次公示仅针对加装电梯部分, 其余如涉及道路、
绿化、车位改造等内容, 将另行组织实施。
3、本次新增电梯需占用局部绿化, 详总平面图。