

闵行区莘庄镇莘西南路155弄沁春园二村小区72号单元加装电梯工程
方案公示图

HDSJ
SHANGHAI HONGYUAN ARCHITECTURAL DESIGN CO., LTD.
上海华链建筑设计有限公司

建筑工程专业注册(编号): A20100002

合作设计单位:
GANYU DESIGN WITH

会签:
REVISED:

建设单位:
CLIENT:

上海市闵行区沁春园二村业委会(第四届)

工程名称:
PROJECT NAME:

闵行区莘庄镇莘西南路155弄


沁春园二村小区72号单元加装电梯工程

图名:
DRAWING TITLE:


方案公示图

备注:
NOTE:


建设项目地址: 闵行区莘庄镇莘西南路155弄沁春园二村小区72号单元

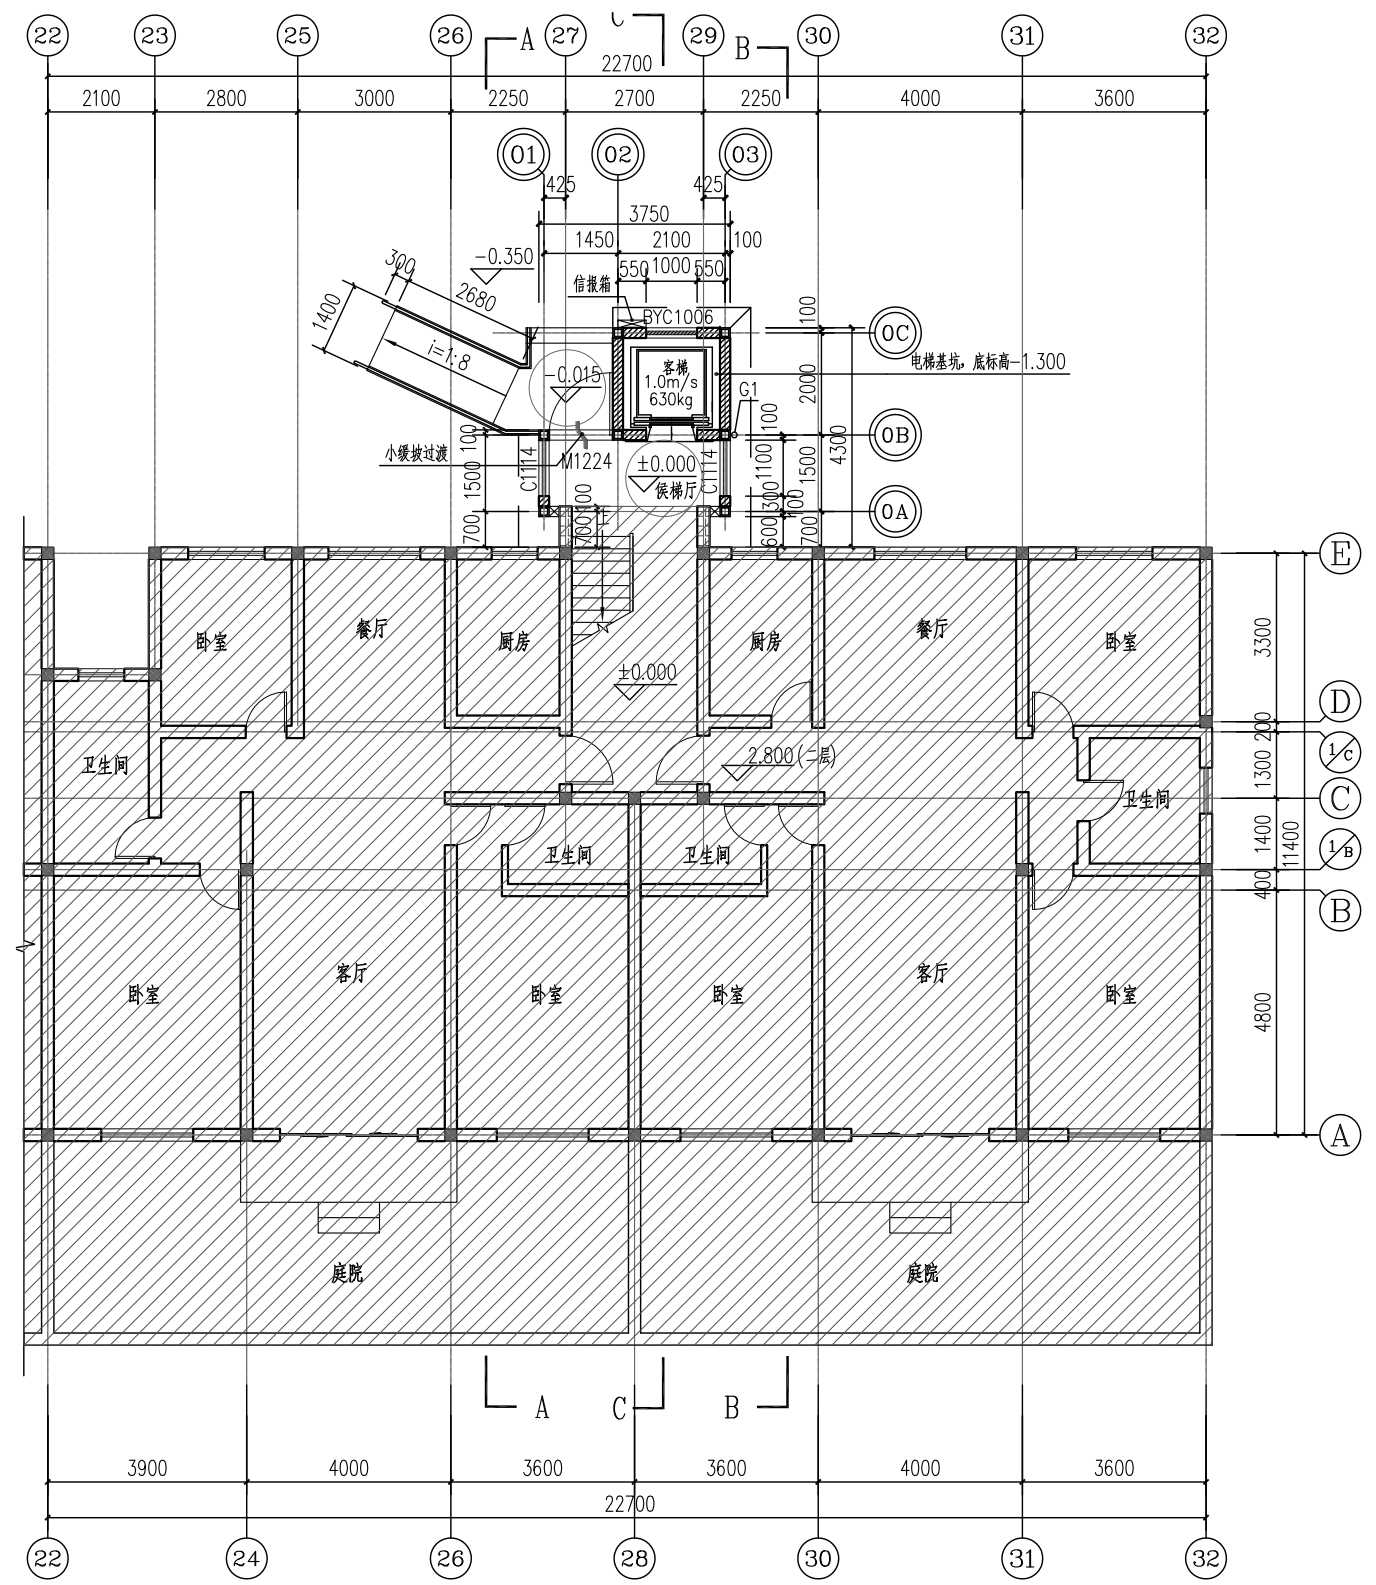


电梯一层平面图

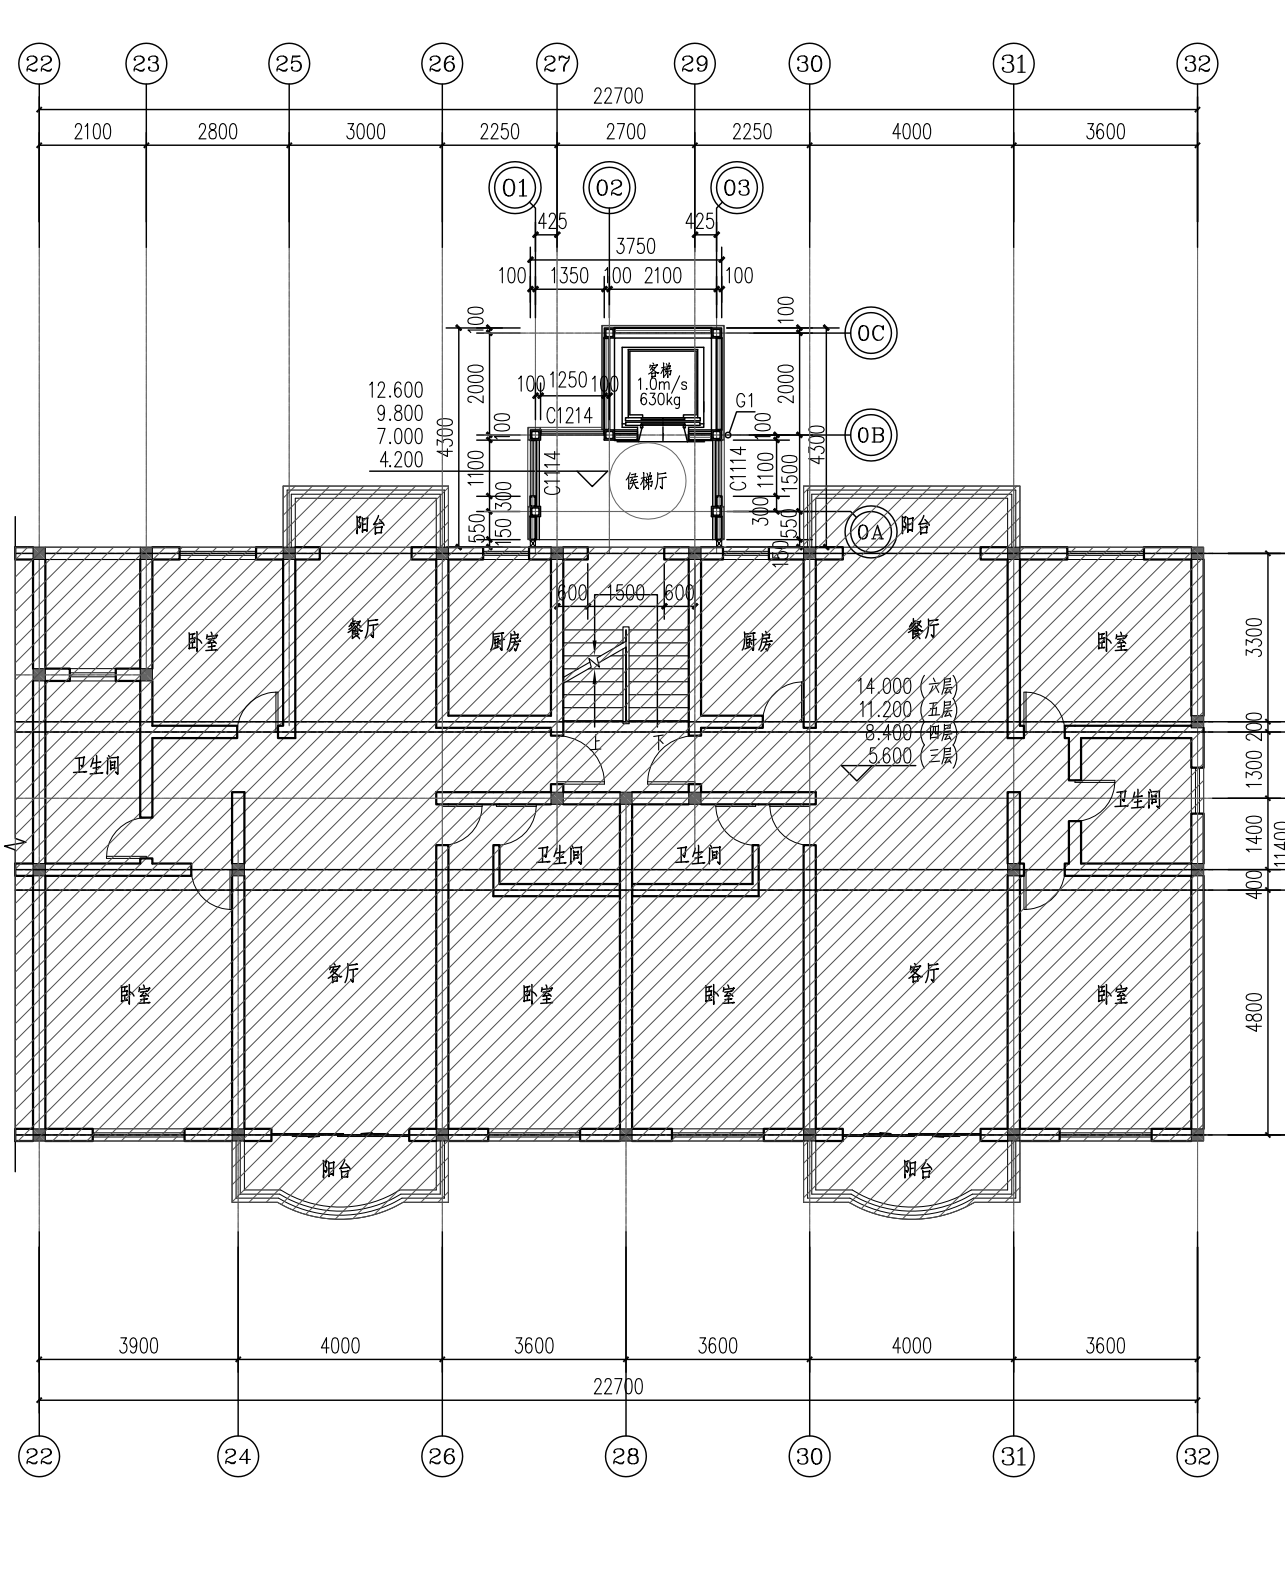

电梯二至五层平面图

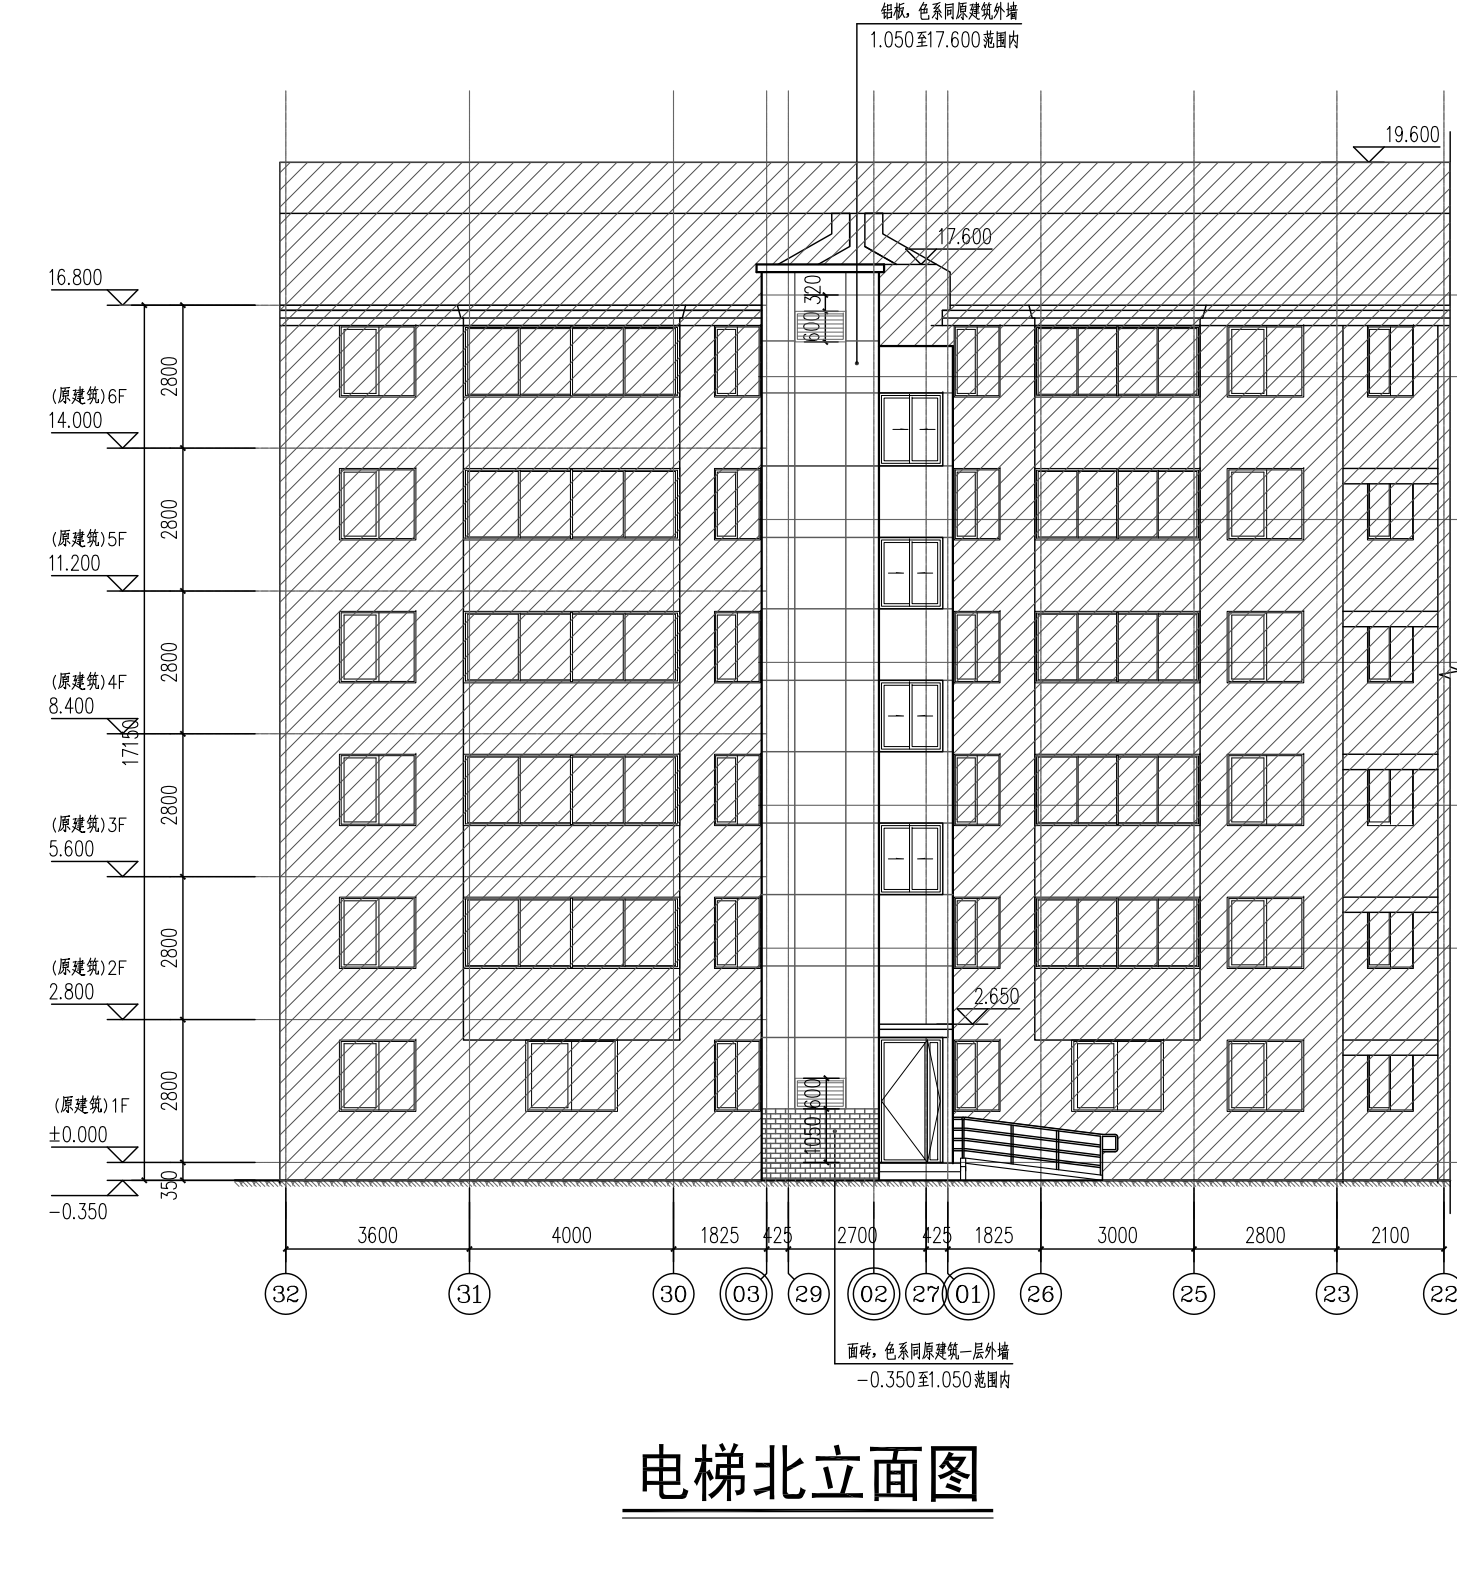

电梯北立面图

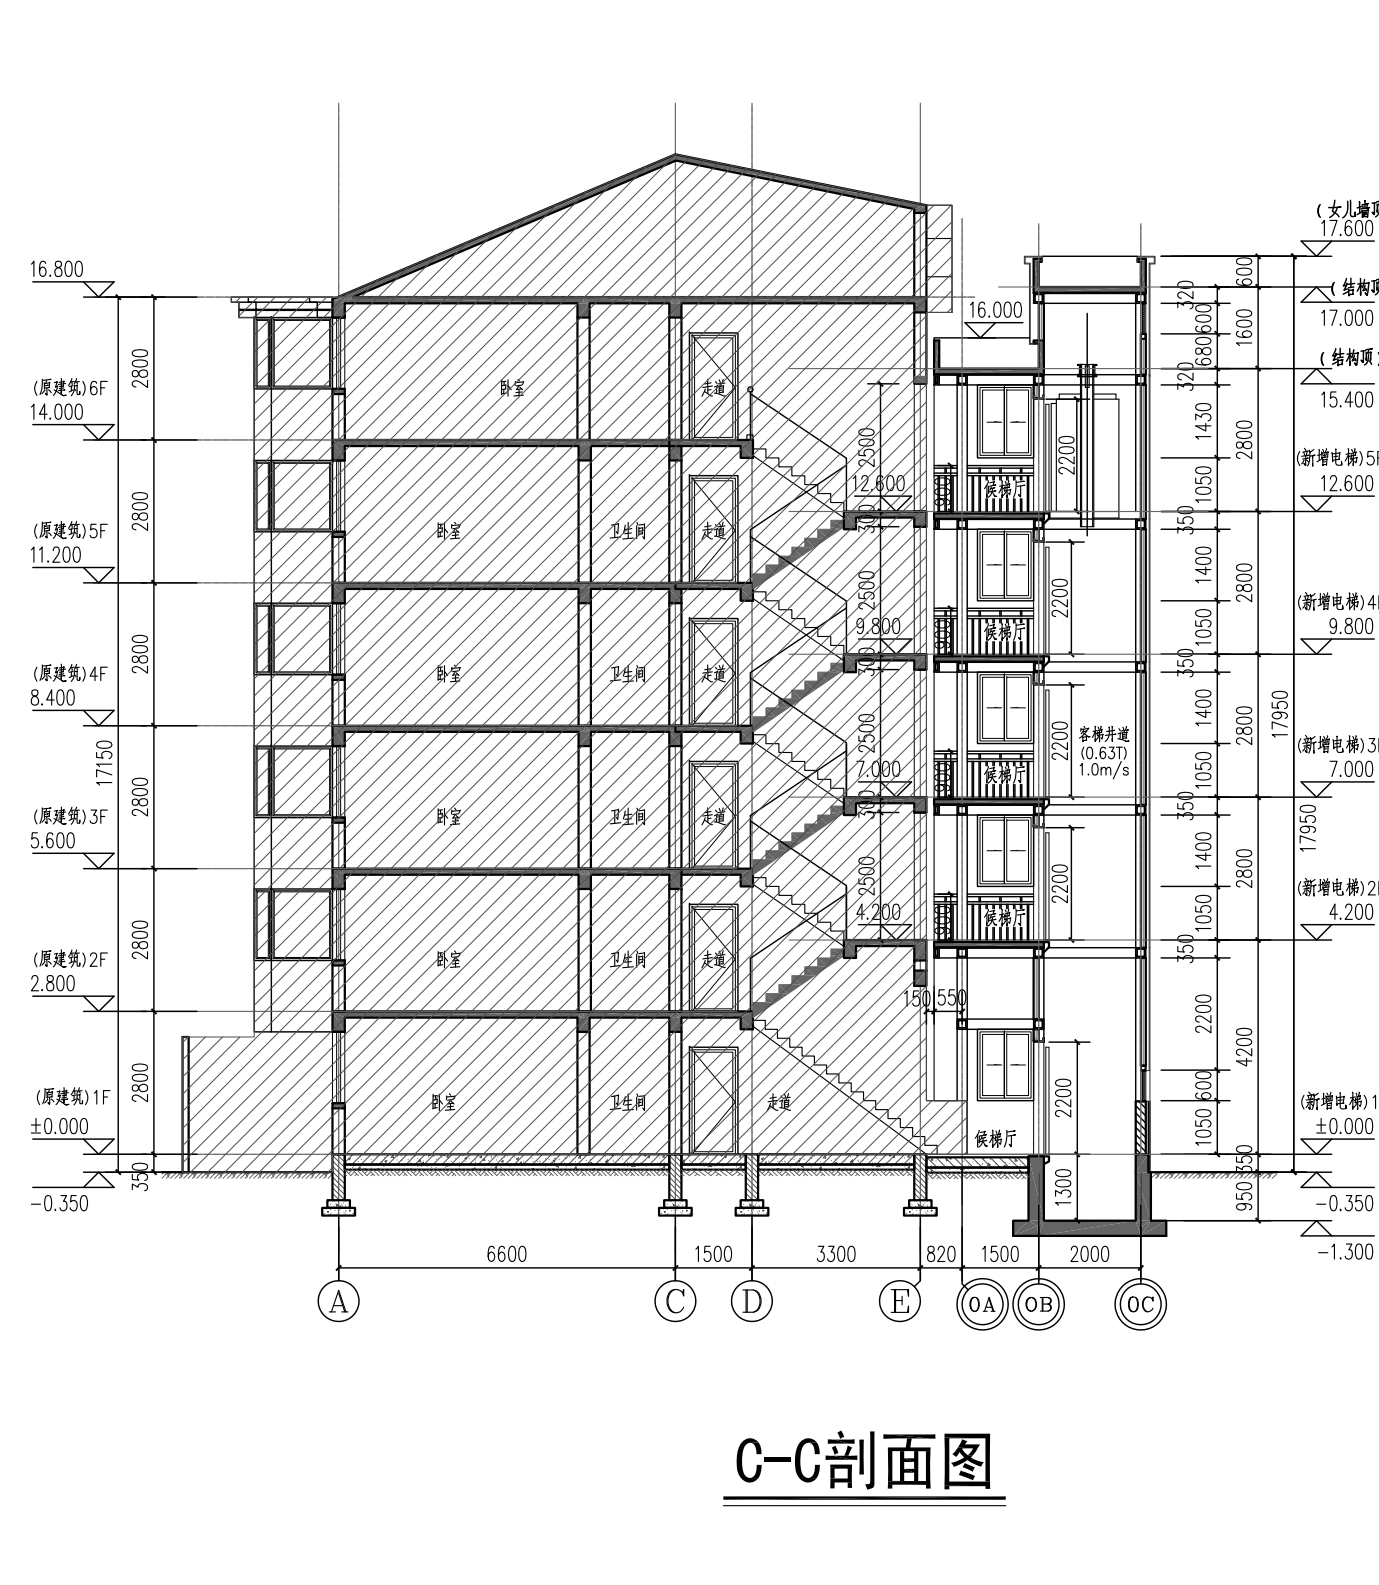


C-C剖面图

本次新增电梯项目经济指标表

增设电梯面积	66.98m ²	备注
增设电梯占地面积	11.58m ²	
增设电梯高度	17.95m	室外地坪至电梯女儿墙高度
原建筑楼层数	6	
电梯停靠层数	5	
电梯吨位	630公斤	
电梯乘坐人数	8人	



总平面图

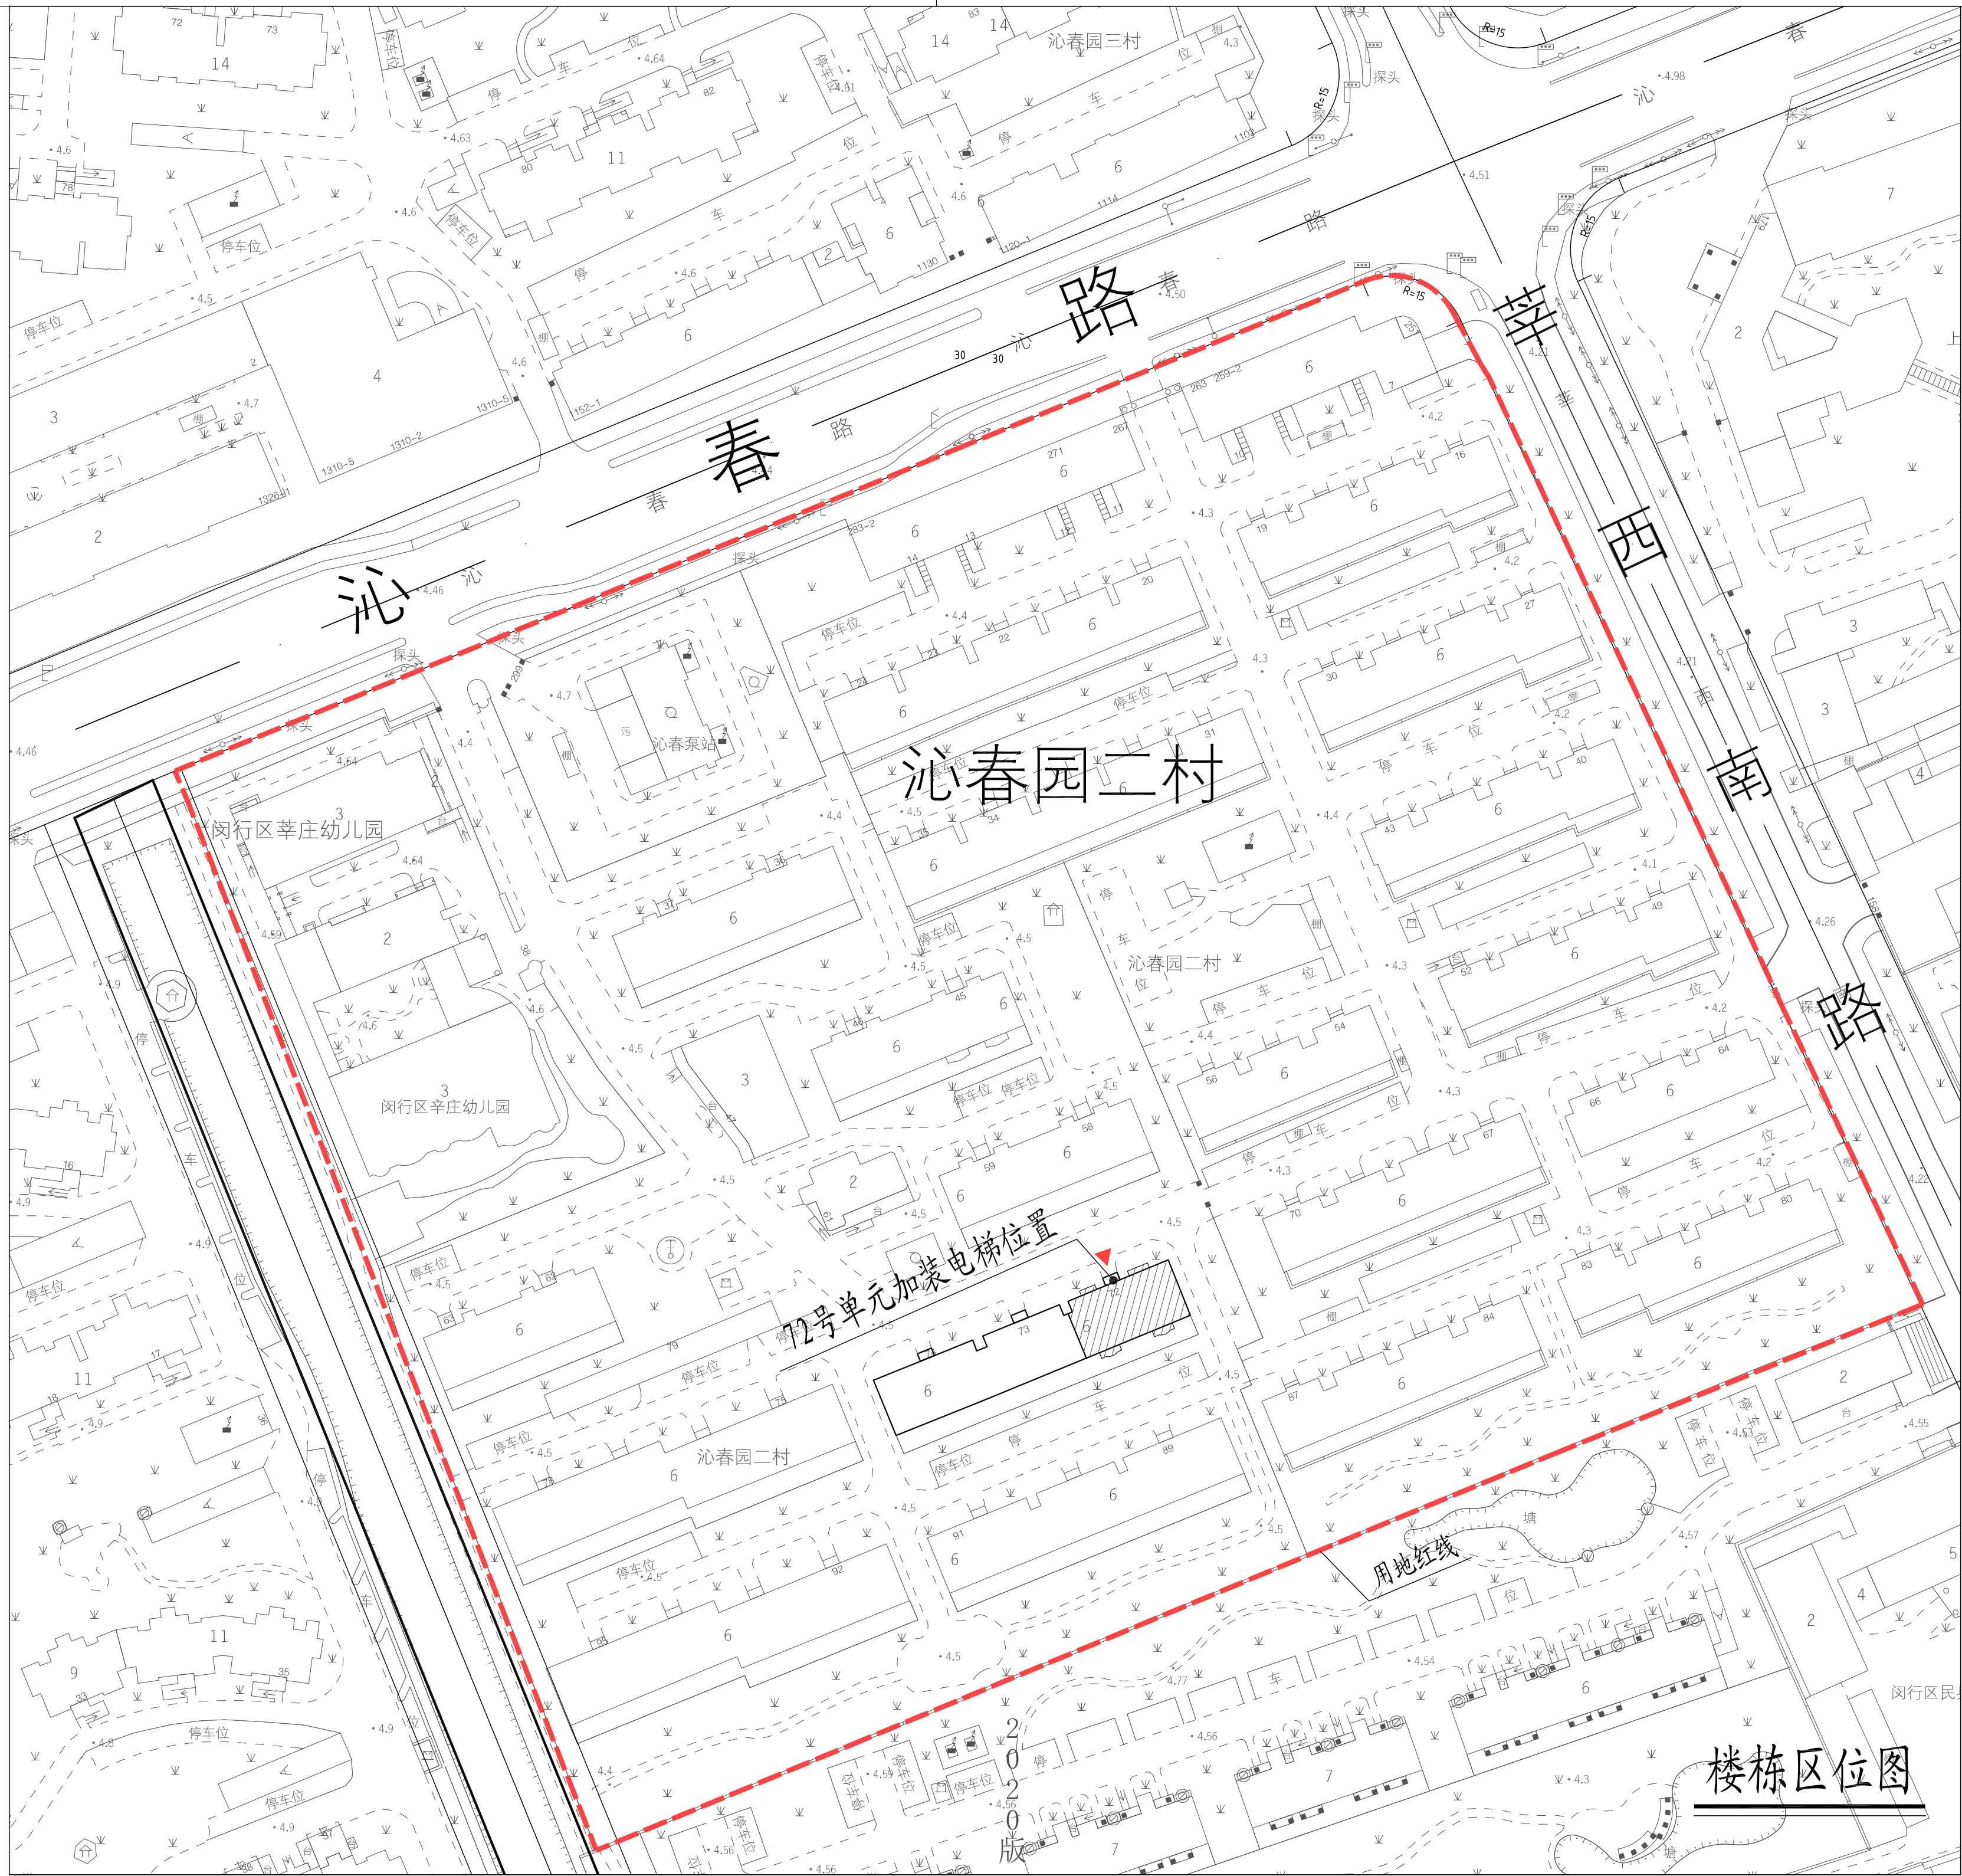

楼栋区位图

图例: □ 原有建筑 □ 新建电梯 □ 宗地范围 ▲ 新增电梯建筑出入口

- 注: 1、图中标注尺寸单位均以米计。
2、本次加装电梯未占用小区道路。
3、本次公示仅针对加装电梯部分, 其余如涉及道路、绿化、车位改造等内容, 将另行组织实施。

出图章:
STAMP FOR ISSUE

工程设计出图专用章(电子)

注册证书号: A201012852

有效期至: 2026年12月12日

注册工程师专用章:

中华人民共和国注册建筑师

姓名: 孙明华

注册号: 010105-0011

有效期至: 2024年05月30日

设计号:
Design No.

审核人:
AUTHORISED BY

审核人:
PROCESS BY

设计总负责人:
PROJECT DIRECTOR

专业负责人:
DISCIPLINE RESPONSIBLE BY

校对人:
CHECKED BY

设计人:
DESIGNED BY

专业:
DISCIPLINE

建筑

图号:
DRAWING NO.

建方-00

阶段:
STATUS

方案

比例:
SCALE

1:250

日期:
DATE

2023.9

文件名:
FILE NAME