


# 闵行区吴泾镇剑川路150弄永德小区（东块）54号单元楼 既有多层住宅加装电梯项目方案公示图

建设项目地址:剑川路150弄永德小区（东块）54号  
加梯地理位置示意图:

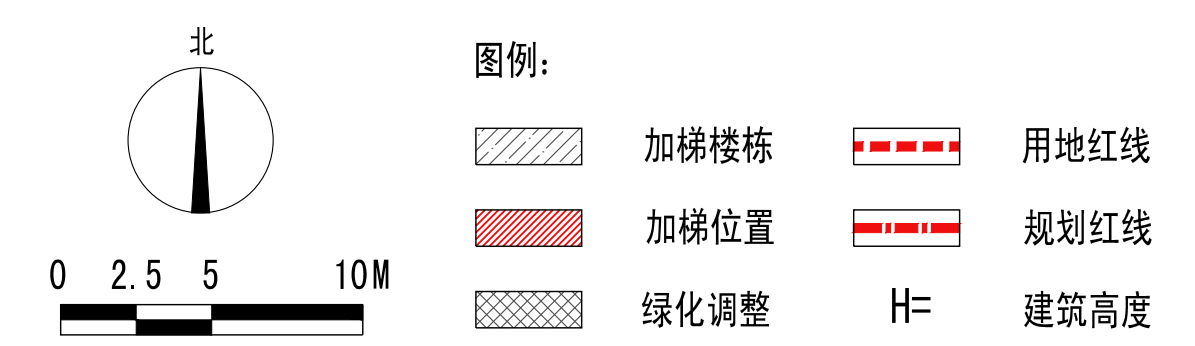

本次新增电梯项目经济指标			
名称	数量	单位	备注
增设电梯面积	72.36	平方米	
增设电梯占地面积	12.06	平方米	
增设电梯高度	19.77	米	
原建筑楼层数	6	层	
电梯停靠层数	6	层	平层入户
电梯吨位	630	公斤	
电梯乘坐人数	8	人	
绿化占用面积	9.03	平方米	

注: 1. 图中标注尺寸单位均为米, 图中标注定位以现场实际为准。  
2. 本次公示仅针对加装电梯部分, 其余如涉及道路、绿化、  
车位改造等内容, 将另行组织实施。  
3. 本次新增电梯及新增道路需占用局部绿化, 详见总图。

2023.09.12	A	方案图
日期 Date	版次 Rev.	
建设单位 Client  上海市闵行区剑川路140弄、150弄业主委员会		
设计单位 Design Institute  <b>同宽建筑</b> TONGKUAN ARCHITECTURE  上海同宽建筑设计股份有限公司 SHANGHAI TONGKUAN ARCHITECTURAL DESIGN CO.,LTD. 建筑行业（建筑工程）甲级证书编号：A131010499		
项目名称 Project Name  闵行区吴泾镇剑川路150弄永德小区（东块）54号 既有多层住宅加装电梯项目		
子项名称 Sub-Project		
项目编号 Project No.	2023-SHYXZ-96	子项编号 Sub-Project No.
职责 Responsibility	姓名 Name	签字 Signature
审定 Approved by	张良宽	2023.09.12
审核 Reviewed by	骆文翔	2023.09.12
校对 Checked by	孟繁兴	2023.09.12
设计总负责人 Principal in charge	骆文翔	2023.09.12
专业负责人 Discipline Responsible	尹小竹	2023.09.12
设计 Designed by	邓光群	2023.09.12
绘图 Drawn by	邓光群	2023.09.12
图纸名称 Sheet Title  总平面图		
专业 Discipline	建筑	阶段 Stage
图号 Sheet No.	建施-01	版次 Rev.
执业签章 Registration Stamp		
出图签章 Release Stamp		
本图须加盖出图签章, 否则一律无效 Invalid Unless Stamped		