



上海市闵行区莘庄镇莘凌路285弄绿梅二村38号单元加装电梯工程
方案公示图

建设项目地址：上海市闵行区莘庄镇莘凌路285弄绿梅二村38号单元

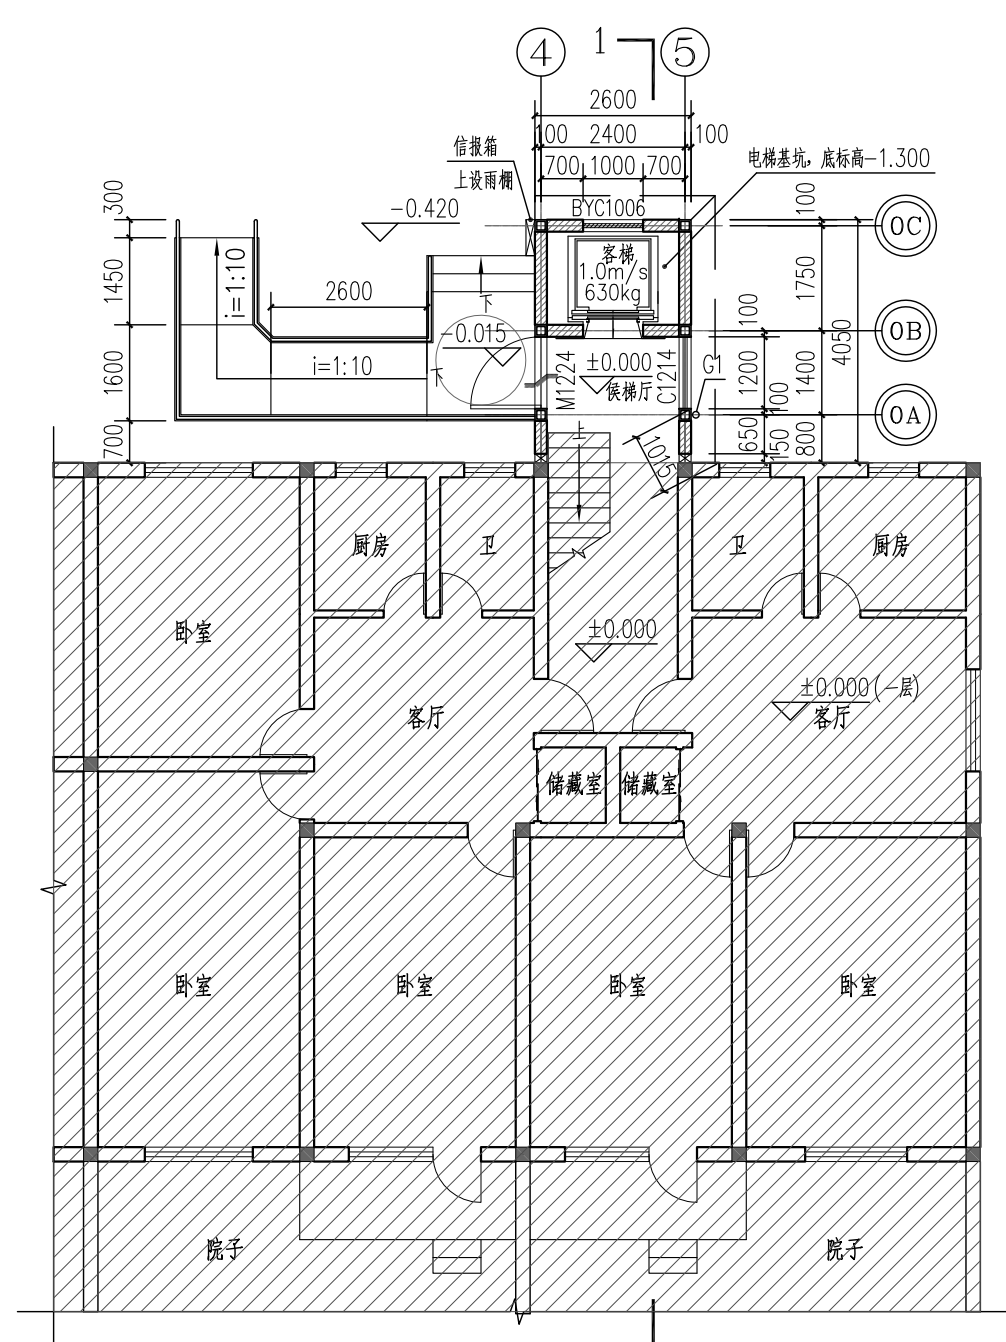


电梯一层平面图

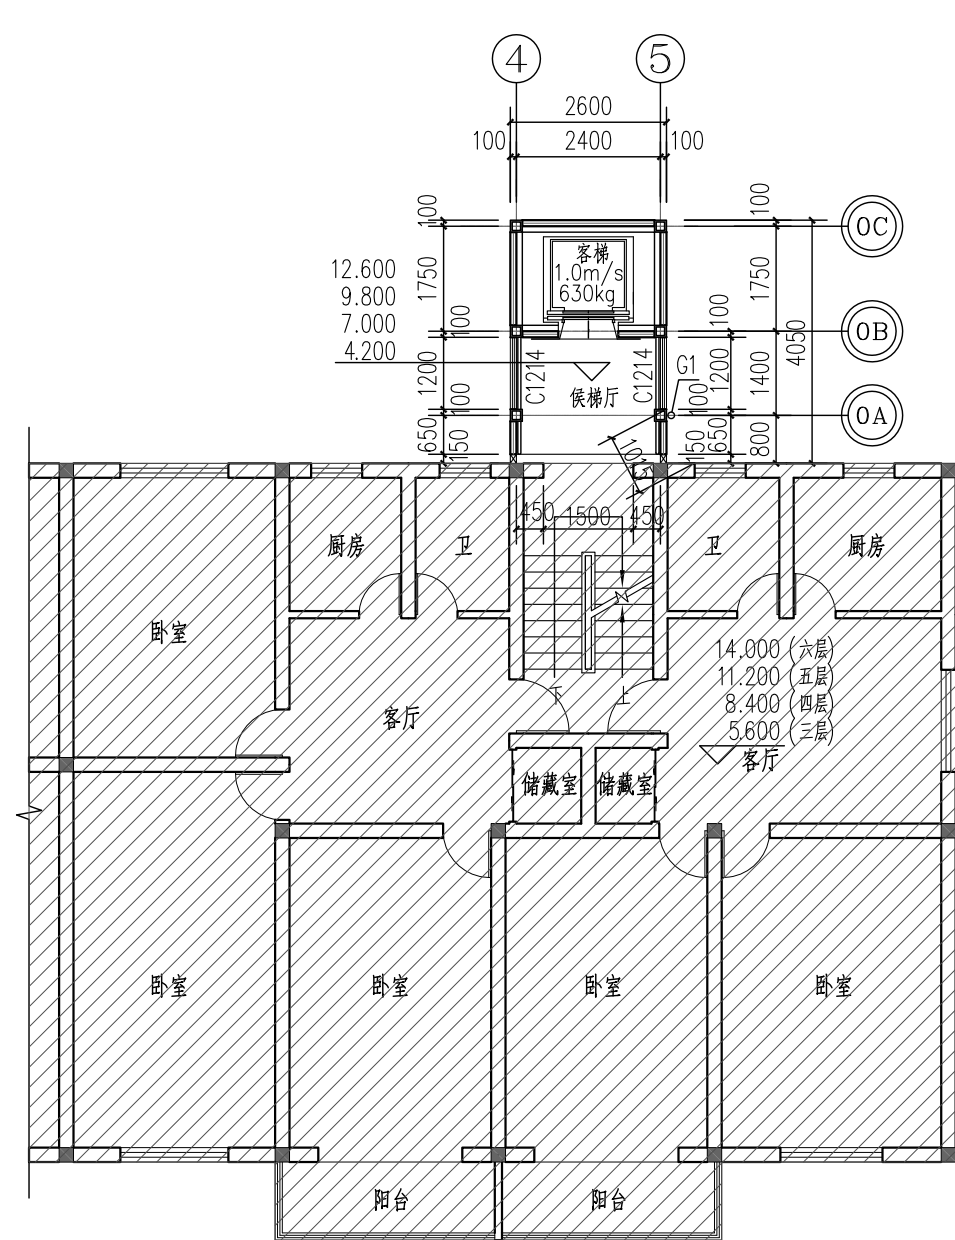

电梯二至五层平面图




电梯北立面图

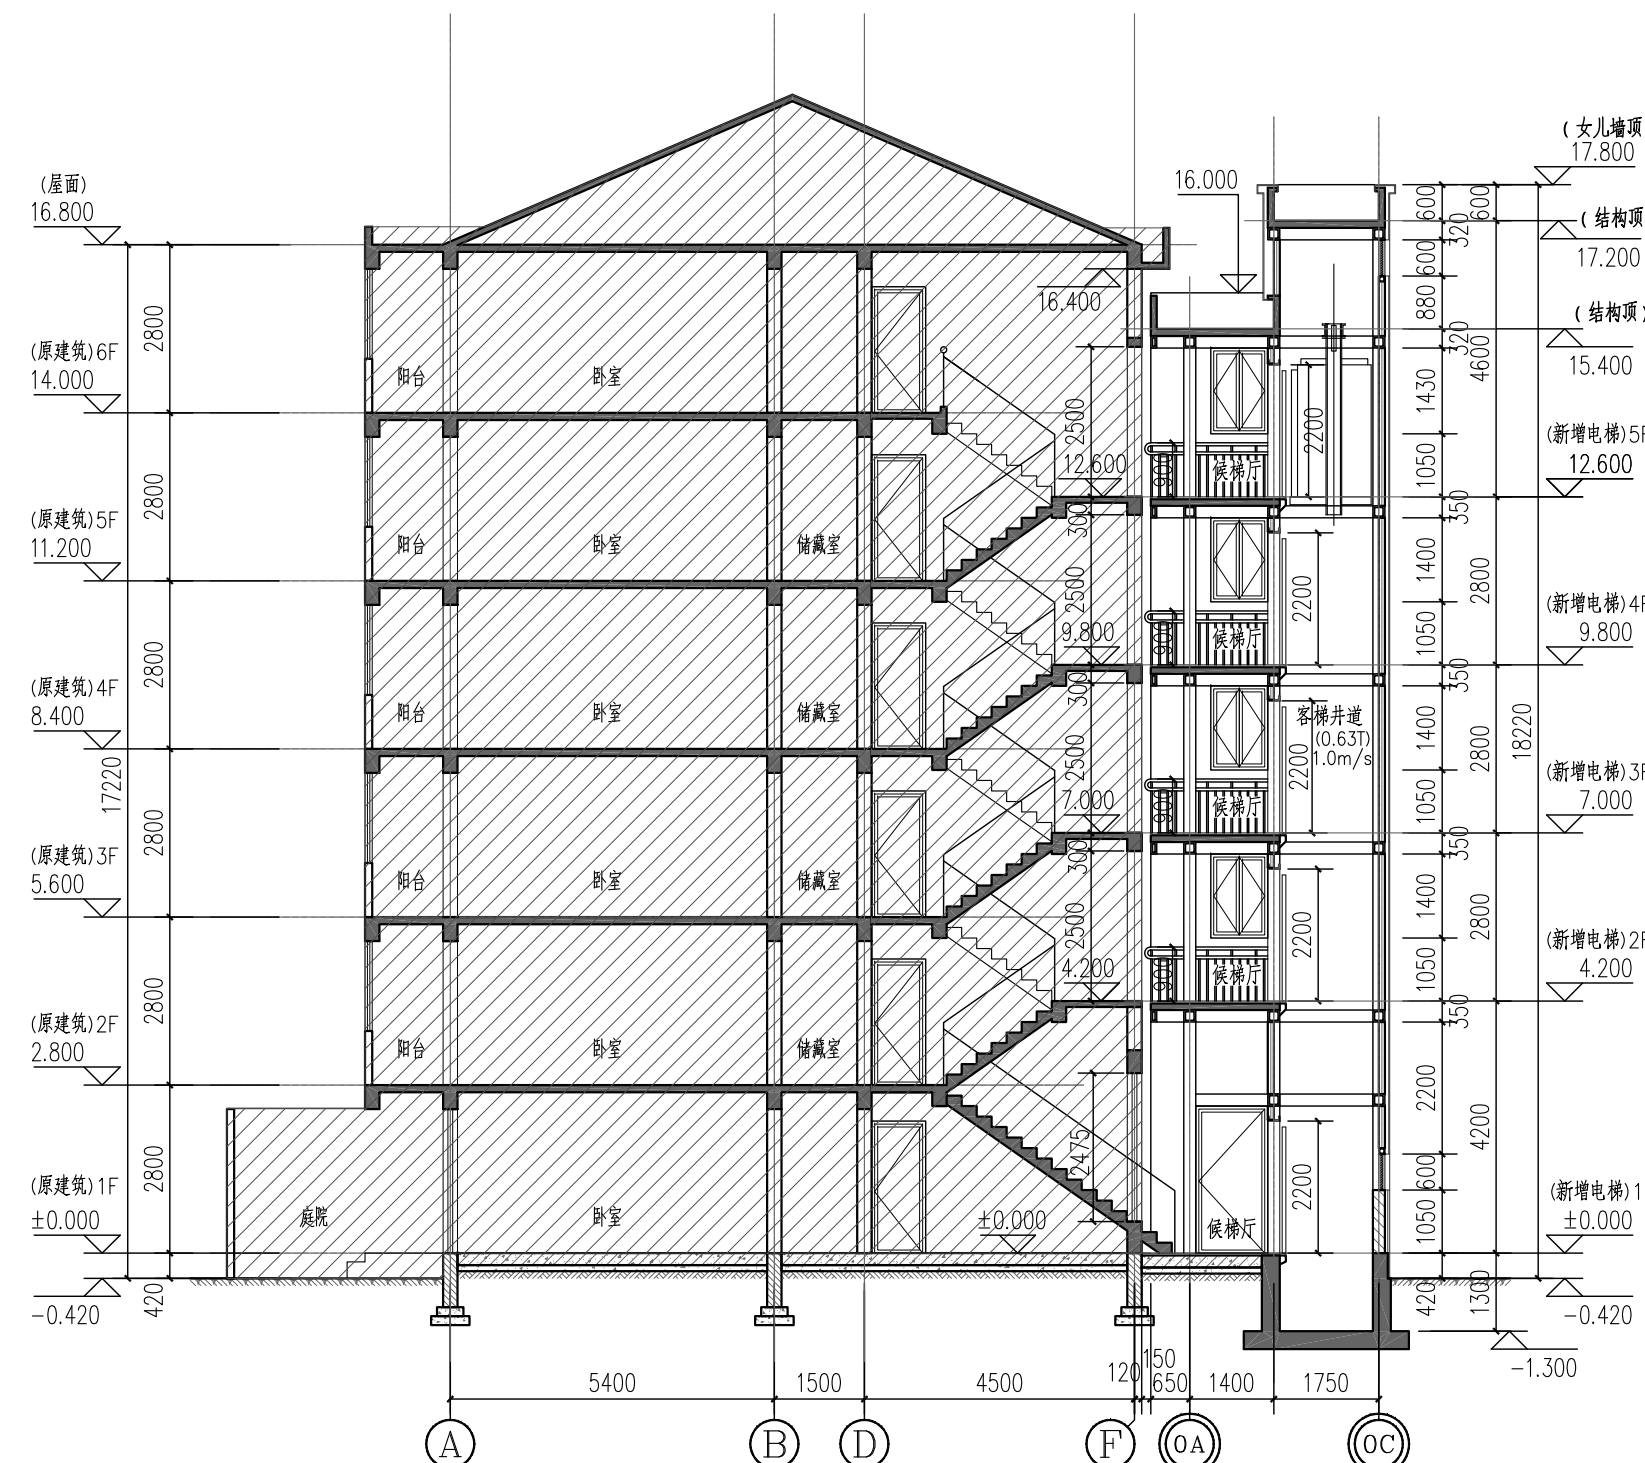


1-1剖面图

本次新增电梯项目经济指标表

增设电梯面积	55.35m ²	备注
增设电梯占地面积	11.07m ²	
增设电梯高度	18.22m	室外地坪至电梯女儿墙高度
原建筑楼层数	6	
电梯停靠层数	5	
电梯吨位	630公斤	
电梯乘坐人数	8人	

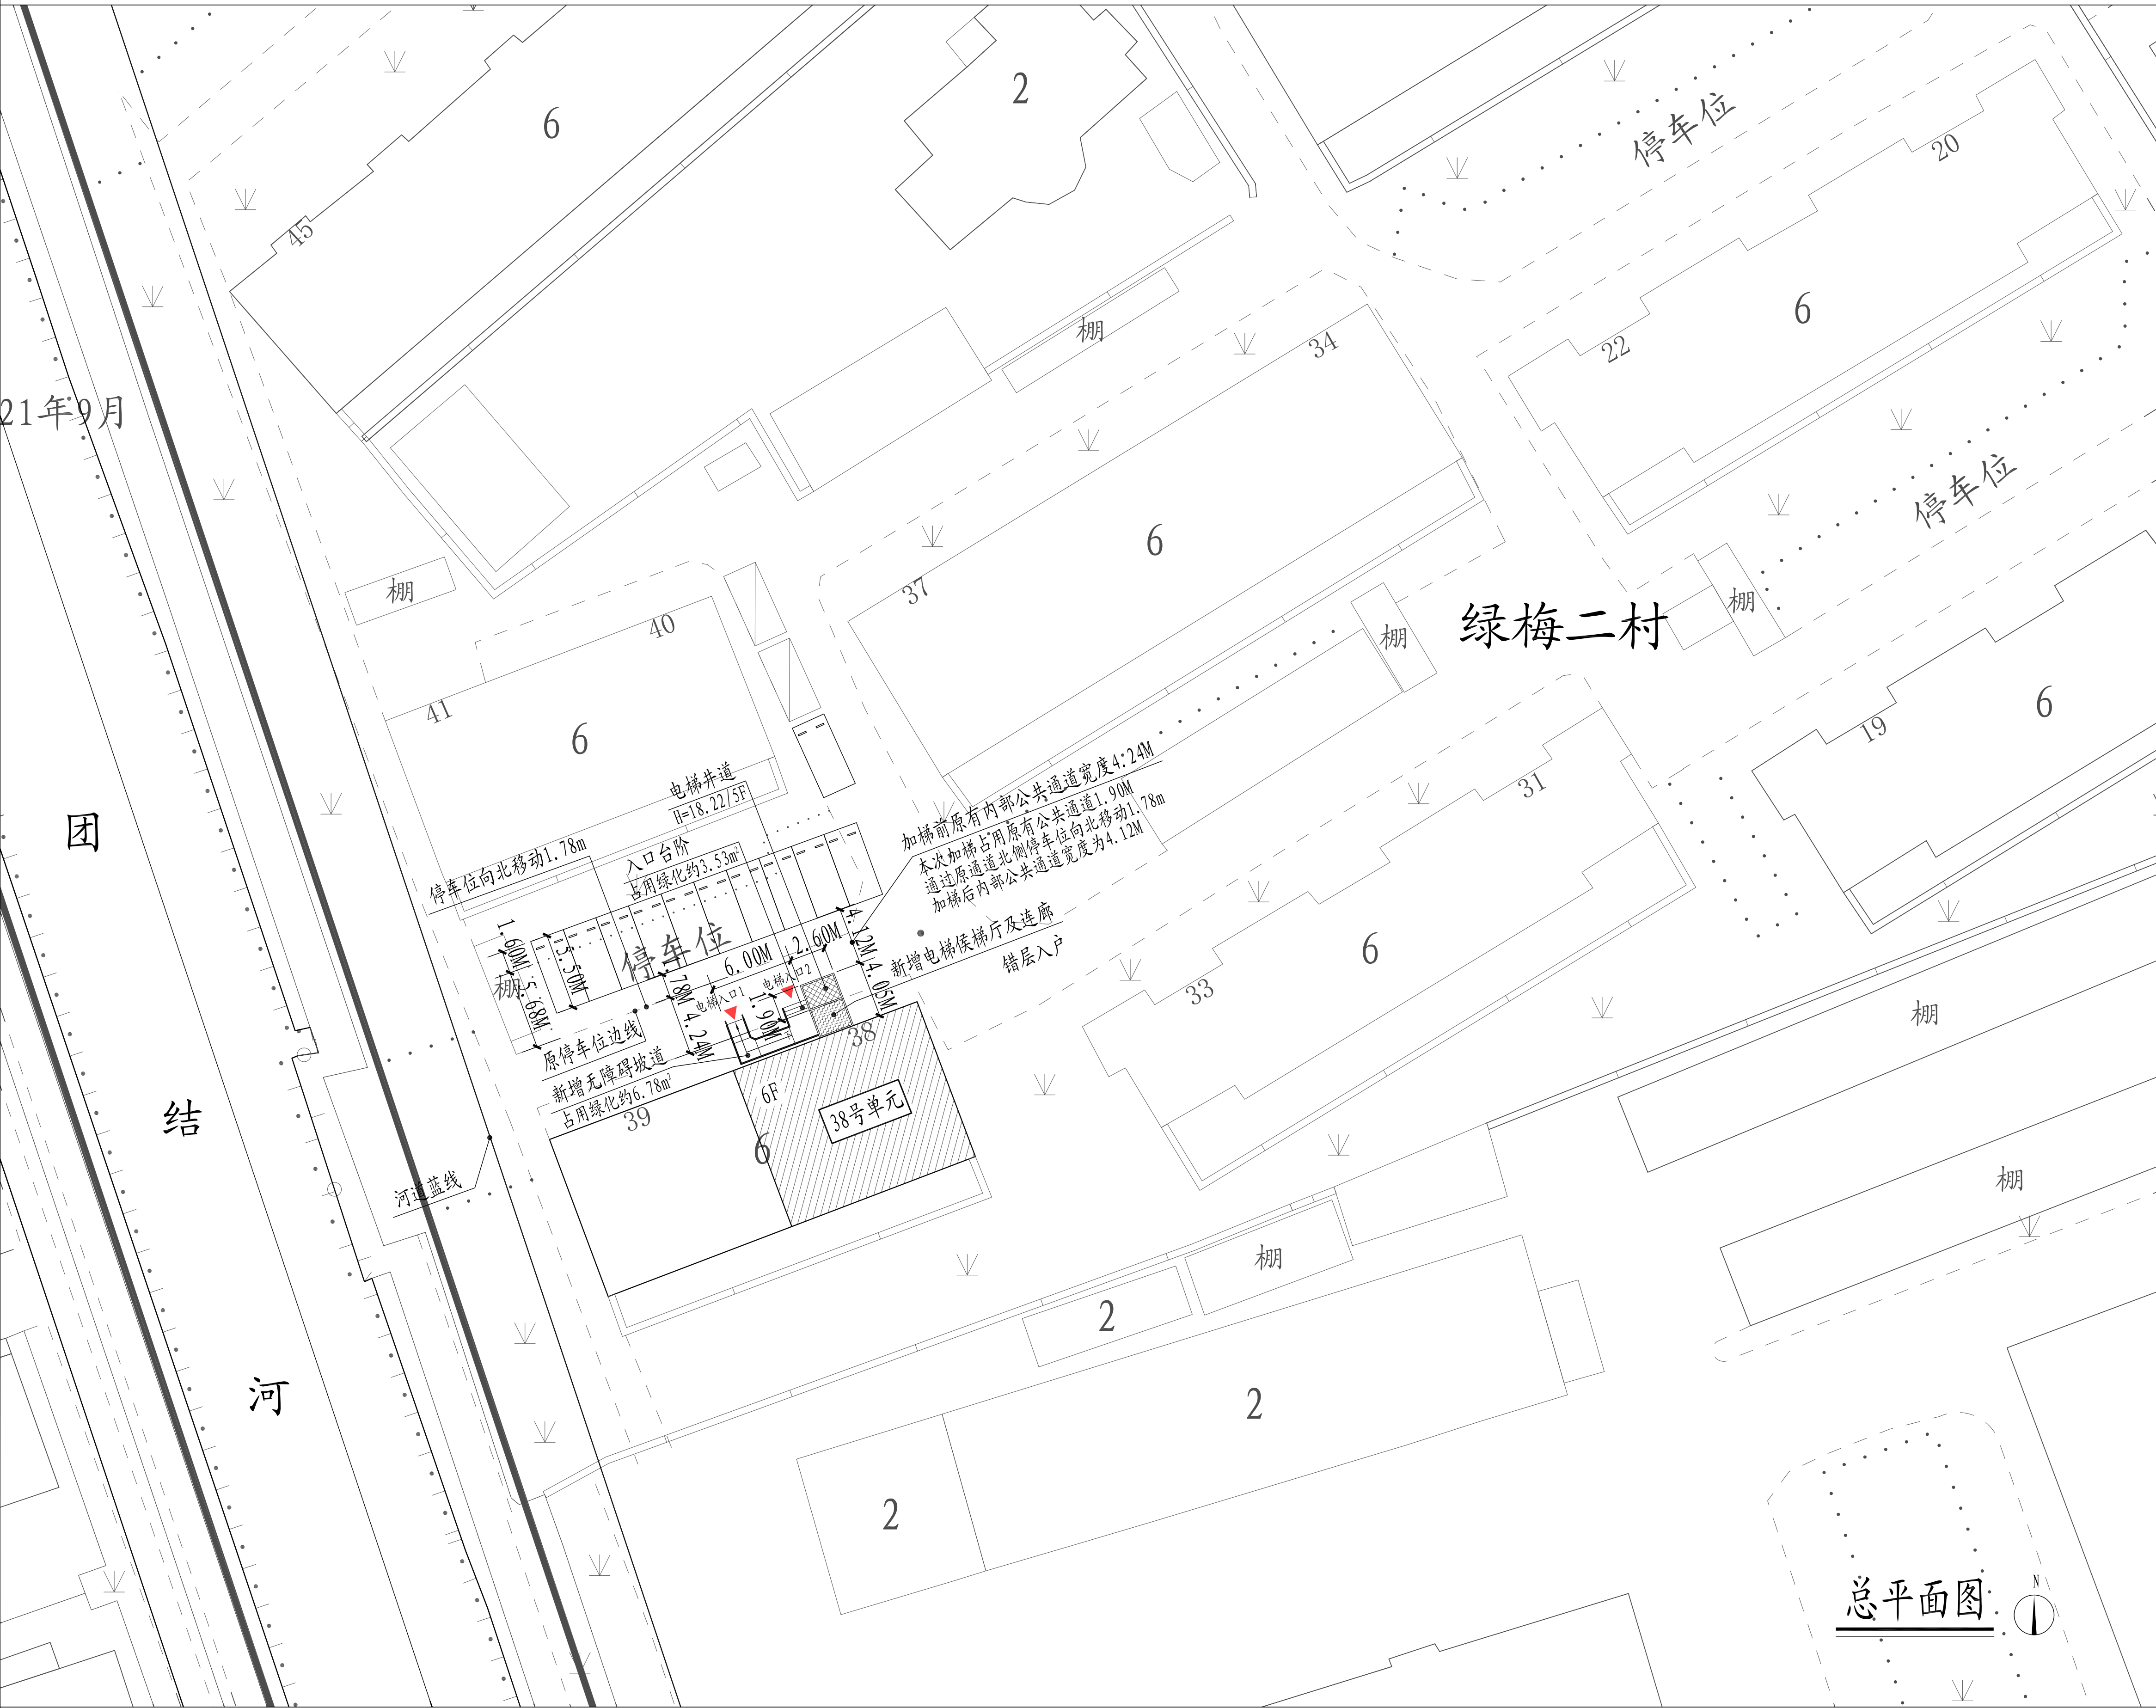

总平面图

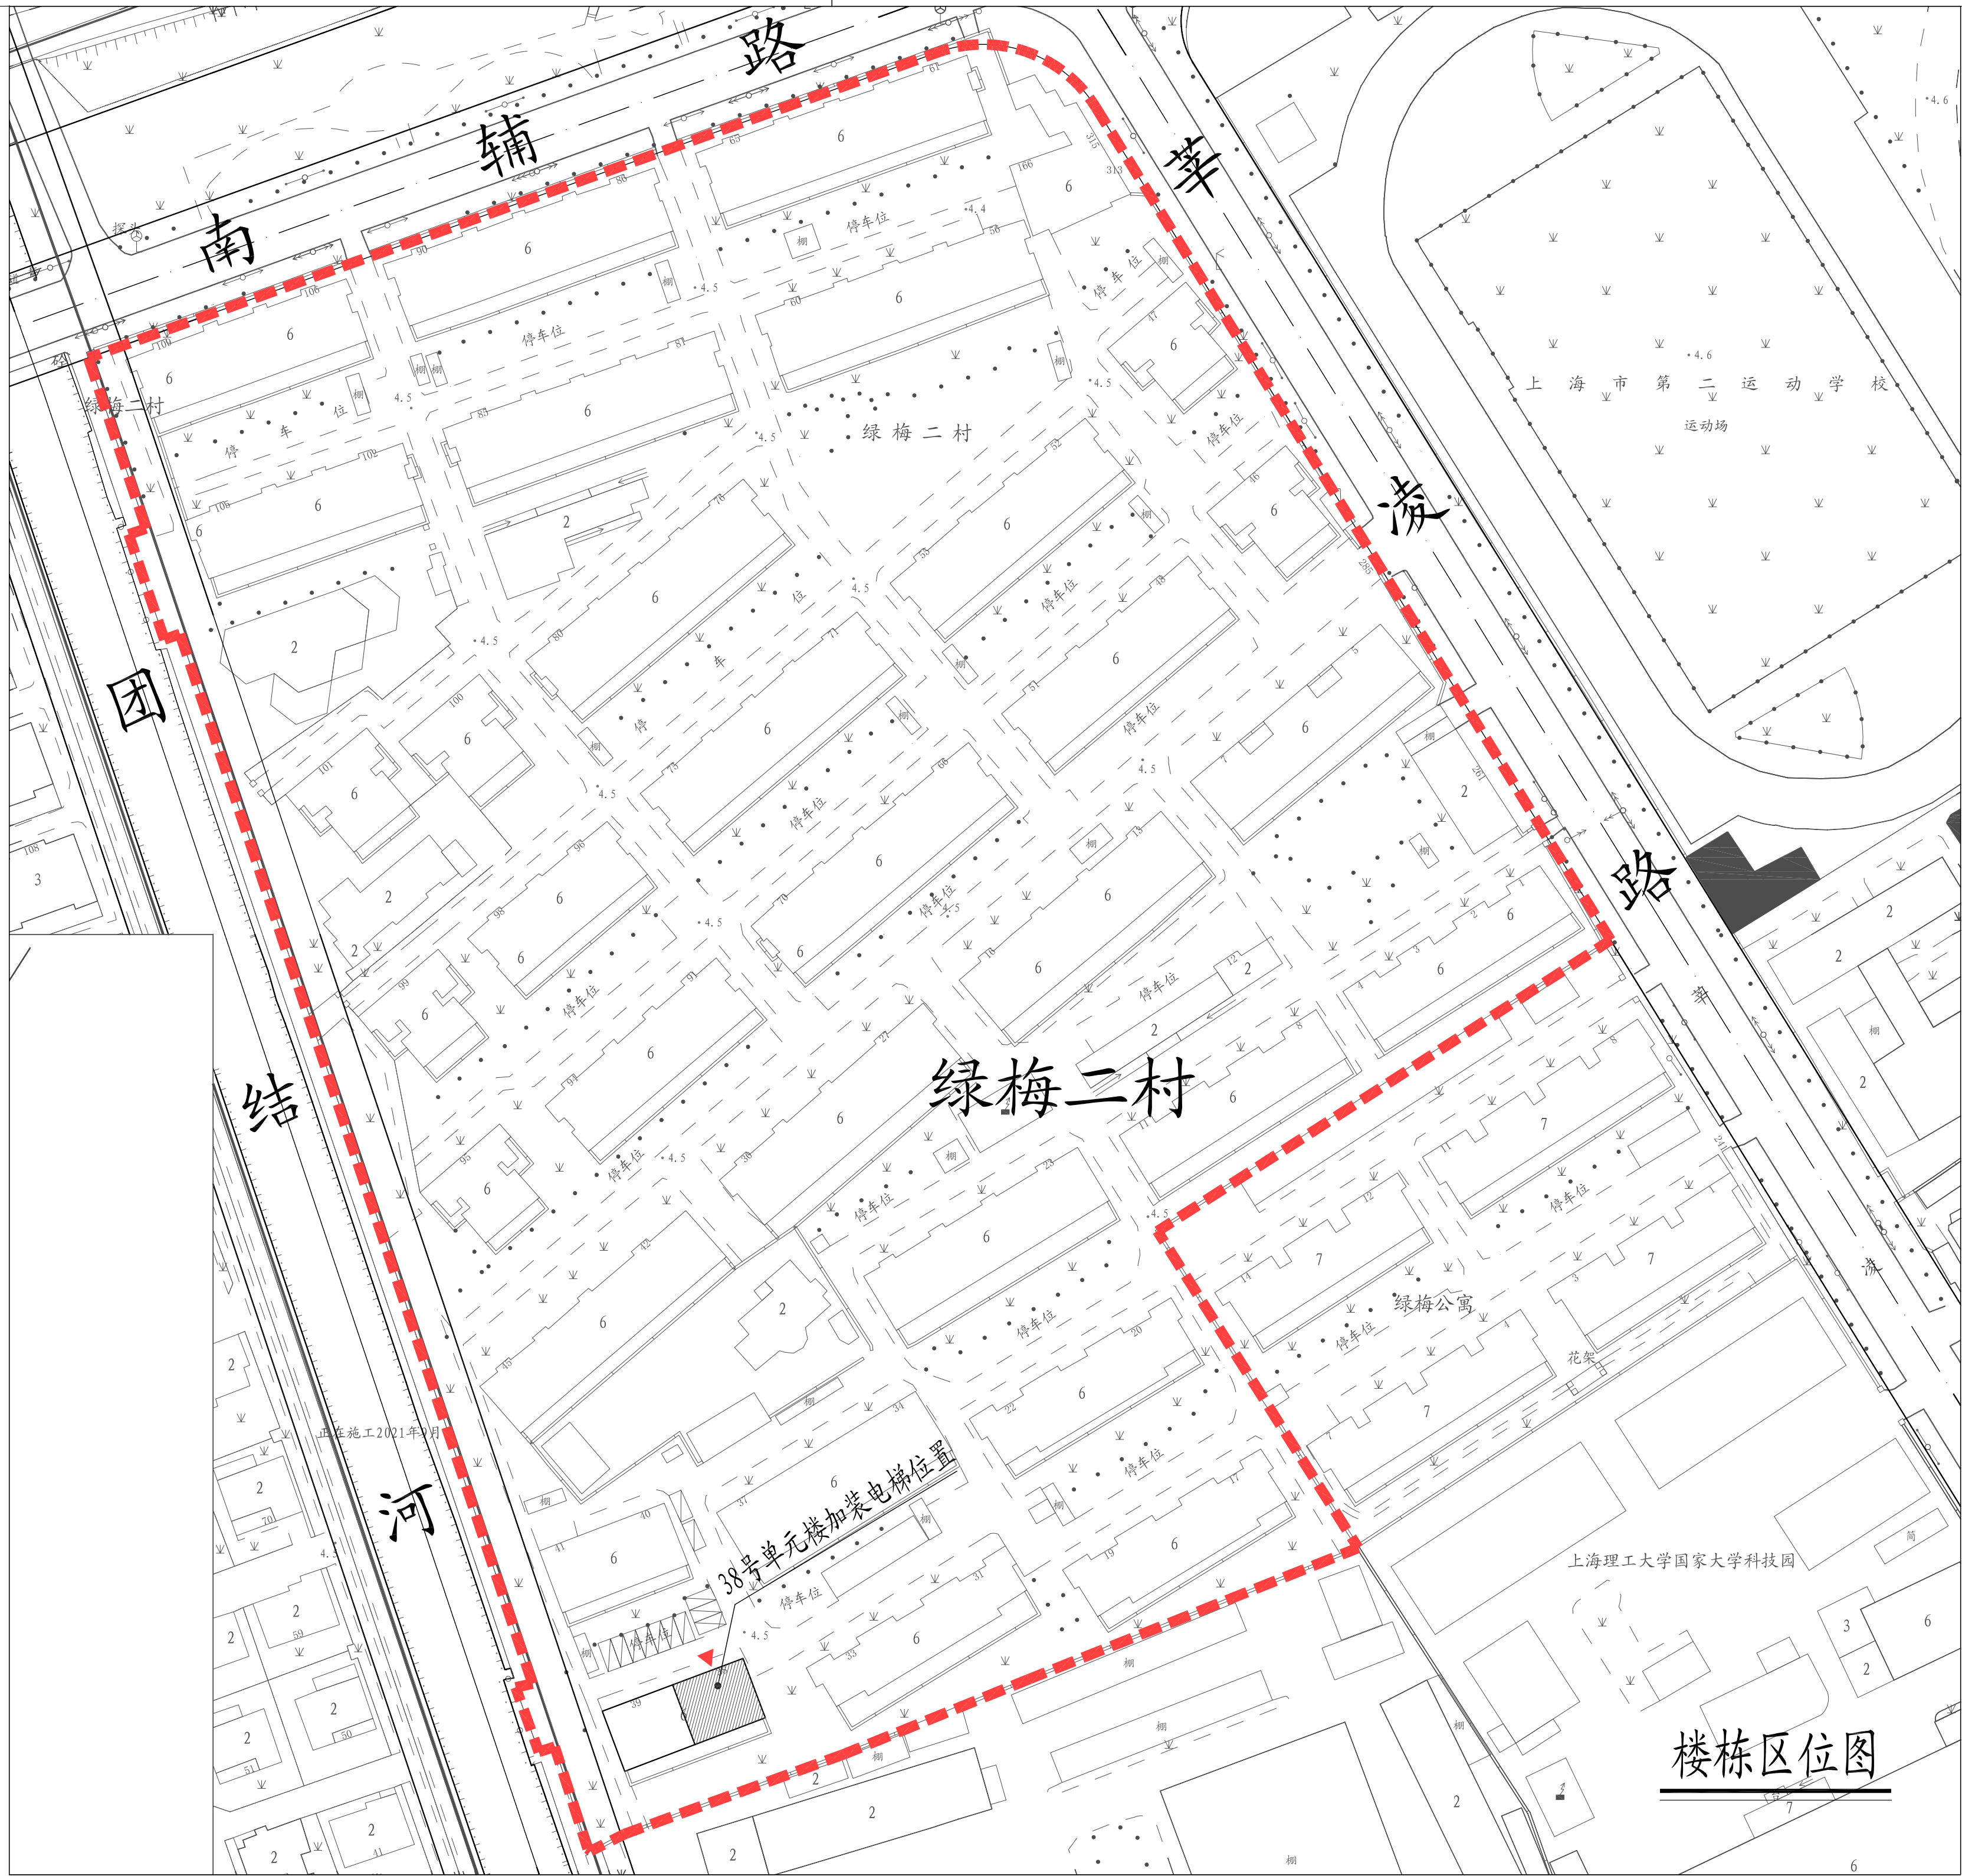

楼栋区位图

图例：□ 原有建筑 ▨ 新建电梯 ▭ 宗地范围 ► 新增电梯建筑出入口

- 注：1、图中标注尺寸单位均以米计。
2、本次加装电梯占用部分小区道路。
3、本次公示仅针对加装电梯部分，其余如涉及道路、绿化、车位改造等内容，将另行组织实施。

HDSJ

SHANGHAI HONGYUAN ARCHITECTURAL DESIGN CO., LTD.
上海华恒建筑设计有限公司

建筑工程专业注册编号：A2701082

合作设计单位：
GANYU DESIGN WITH

会签：
DESIGNED

建设单位：
CLIENT

上海市闵行区绿梅二村业委会

工程名称：
PROJECT NAME

上海市闵行区莘庄镇莘凌路285弄
绿梅二村38号单元加装电梯工程

图名：
DRAWING TITLE

方案公示图

备注：
NOTE

出图章：
STAMP FOR ISSUE

注册工程师专用章：
REGISTERED ENGINEER'S REGISTERED STAMP

中华人民共和国住房和城乡建设部
注册建筑师
姓名：孙勤峰
注册号：3101385-0011
有效期至：至2024年08月30日

设计号：
Design No.

审定人：
AUTHORISED BY

审核人：
PROCESSED BY

设计总负责人：
PROJECT DIRECTOR

专业负责人：
DISCIPLINE RESPONSIBLE BY

校对人：
CHECKED BY

设计人：
DESIGNED BY

专业：
DISCIPLINE

建筑

图号：
DRAWING NO.

建方-00

阶段：
STATUS

方案

比例：
SCALE

1:250

日期：
DATE

2023.8

文件名：
FILE NAME