



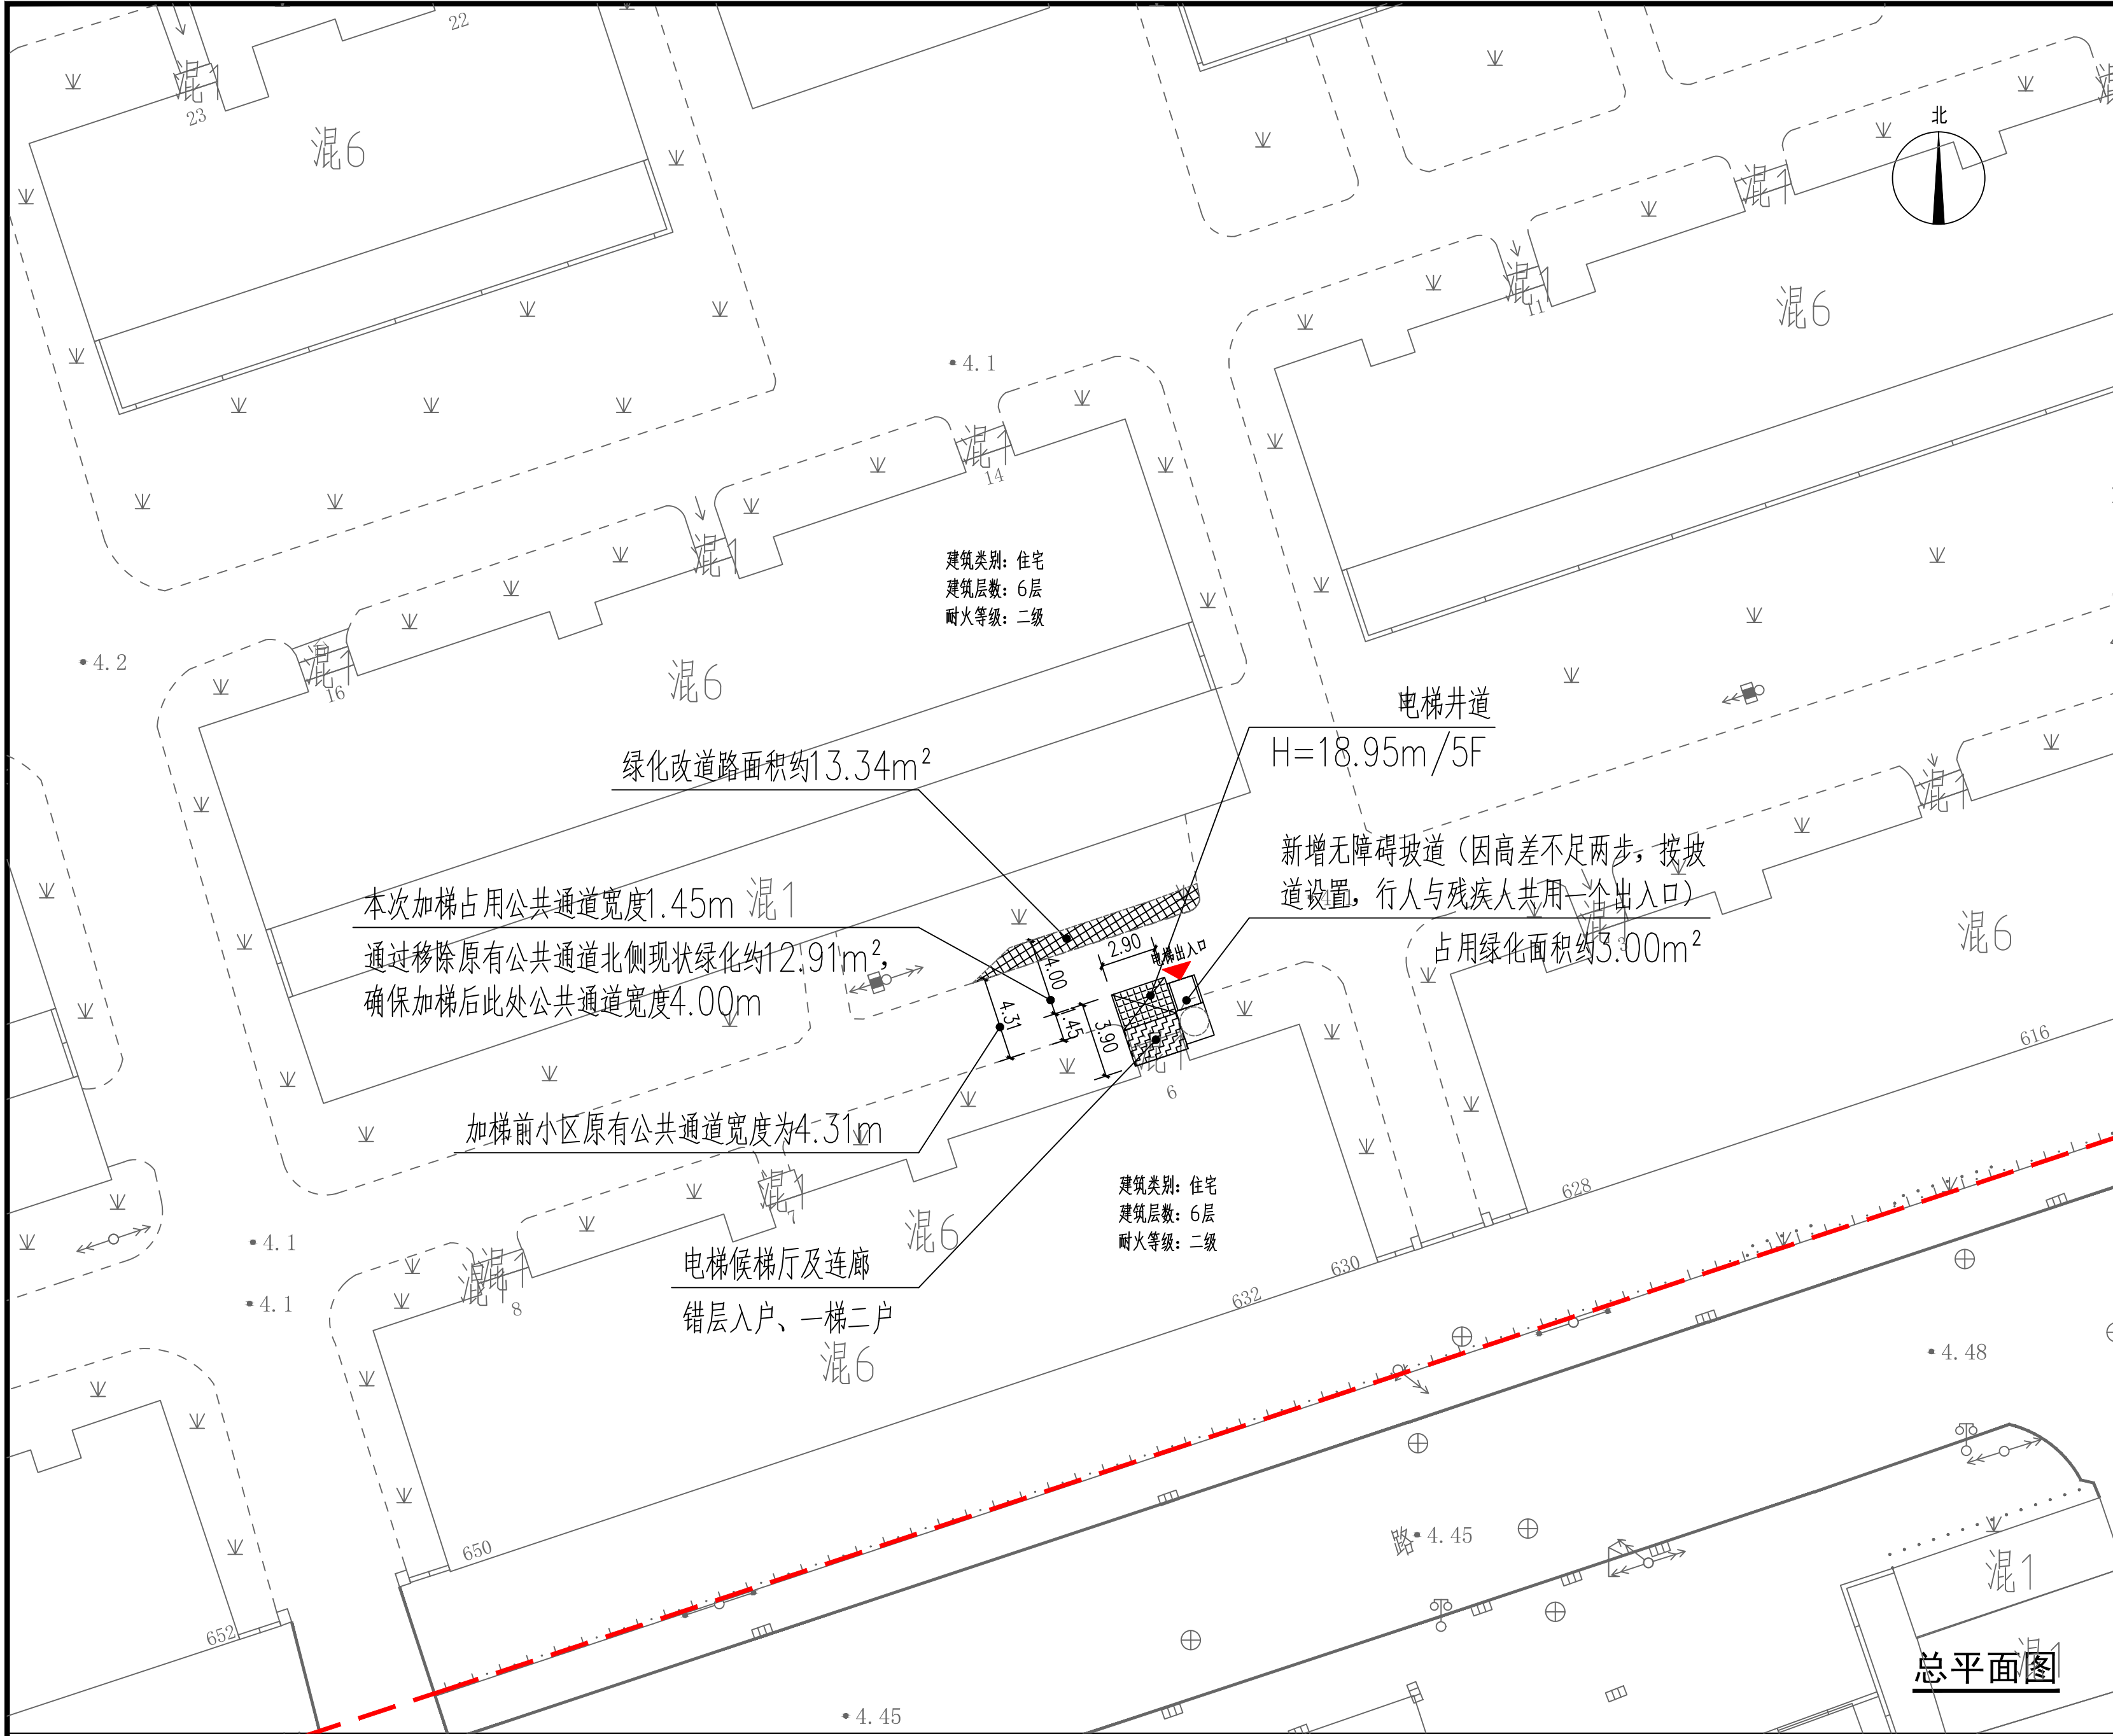

楼栋区位图

新建电梯 用地红线 6号单元楼 原有建筑 建筑出入口

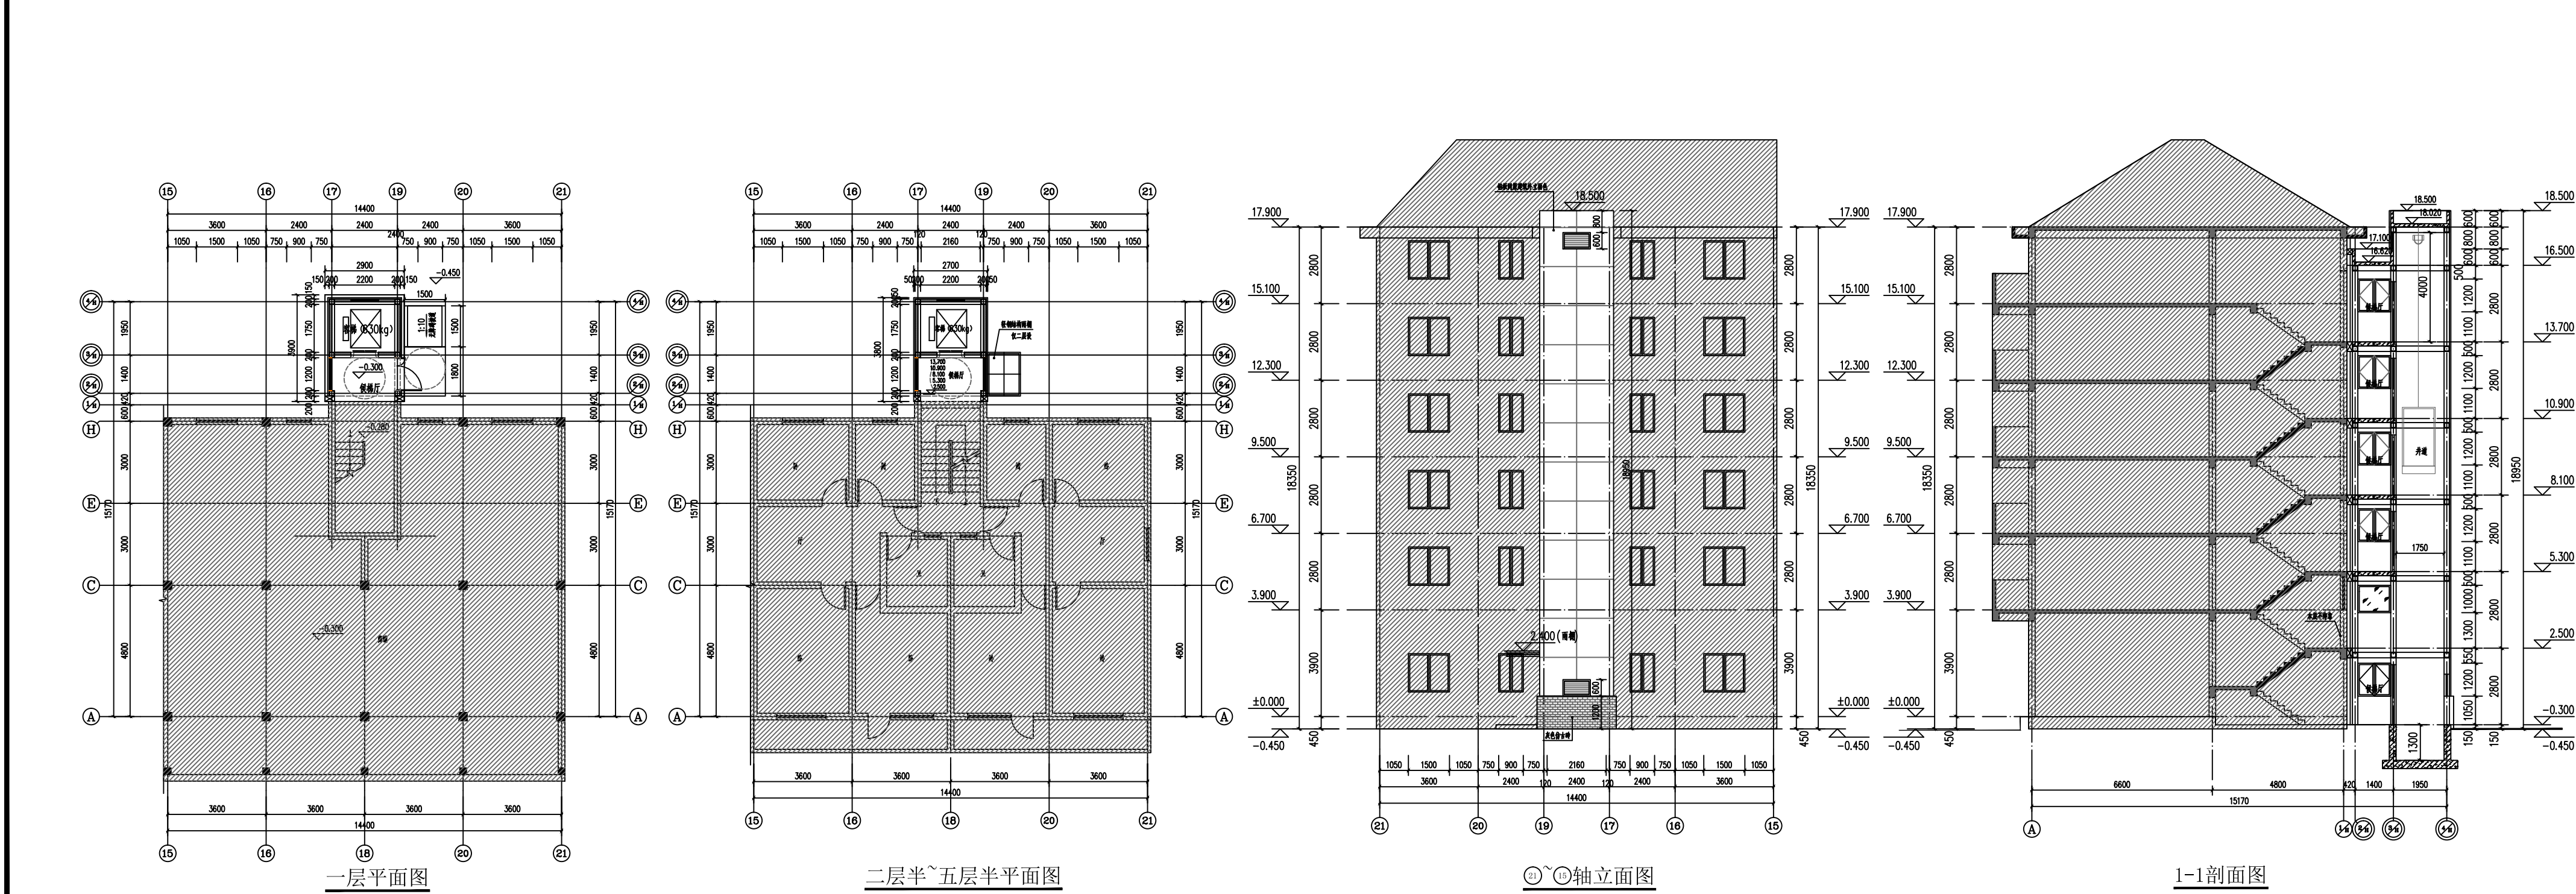

建设单位名称：上海市闵行区普乐三村业主委员会
建设项目地址：上海市闵行区梅陇镇虹梅南路1555弄普乐三村6号加装电梯工程
建设层数：5层

本次新增电梯项目经济指标		
增设电梯面积	52.35平方米	备注
增设电梯占地面积	11.31平方米	
增设电梯高度	18.95米	
原建筑楼层数	6层	
电梯停靠层数	5层	错层入户
电梯吨位	630公斤	
电梯乘坐人数	8人	

注：1、图中标注尺寸单位均以米计。
2、本次公示仅针对加装电梯部分，其余如涉及道路、绿化、车位改造等内容，将另行组织实施。
3、本次新增电梯需占用局部绿化，详总平面图。

戴文工程设计(上海)有限公司
DPALL ENGINEERING (SH) CO.,LTD.

证书编号:
合作设计单位
Co-Designer

注释:
图中所有尺寸均以标注为准,除注明者外,图中标高以
为单位,其余均以毫米(mm)为单位,施工前必须
有专业图纸,防止漏项;施工前必须核对
施工;所有设计变更须征求设计师同意。

附注
ANNOTATION

注册师章
Stamp for Engineering Certified

工程勘察证书专用章
Stamp for Engineering Design

建设单位 CLIENT	上海市闵行区普乐三村业主委员会		
工程名称 PROJECT	上海市闵行区梅陇镇虹梅南路1555弄普乐三村6号加装电梯工程		
项目名称 PROJECT	上海市闵行区梅陇镇虹梅南路1555弄普乐三村6号加装电梯工程		
图名 DRAWING TITLE	总平面图		
项目负责人 Design Chief	宣品愚		
审定 Approve	宣品愚		
审核 Confirm	汪仁明		
校对 Check	鞠璟		
专业负责人 Chief	宣品愚		
方案设计 Architectural design	陈宏敏		
制图 Draw	陈宏敏		
设计编号 Design No.	阶段 STATUS	方案	
比例 Scale	1:250	图别 Category	建筑
日期 Date	2023.09.25	图号 Drawing Number	

会签 Countersigning

工艺	建筑	结构	给排水	电气	暖通
----	----	----	-----	----	----