




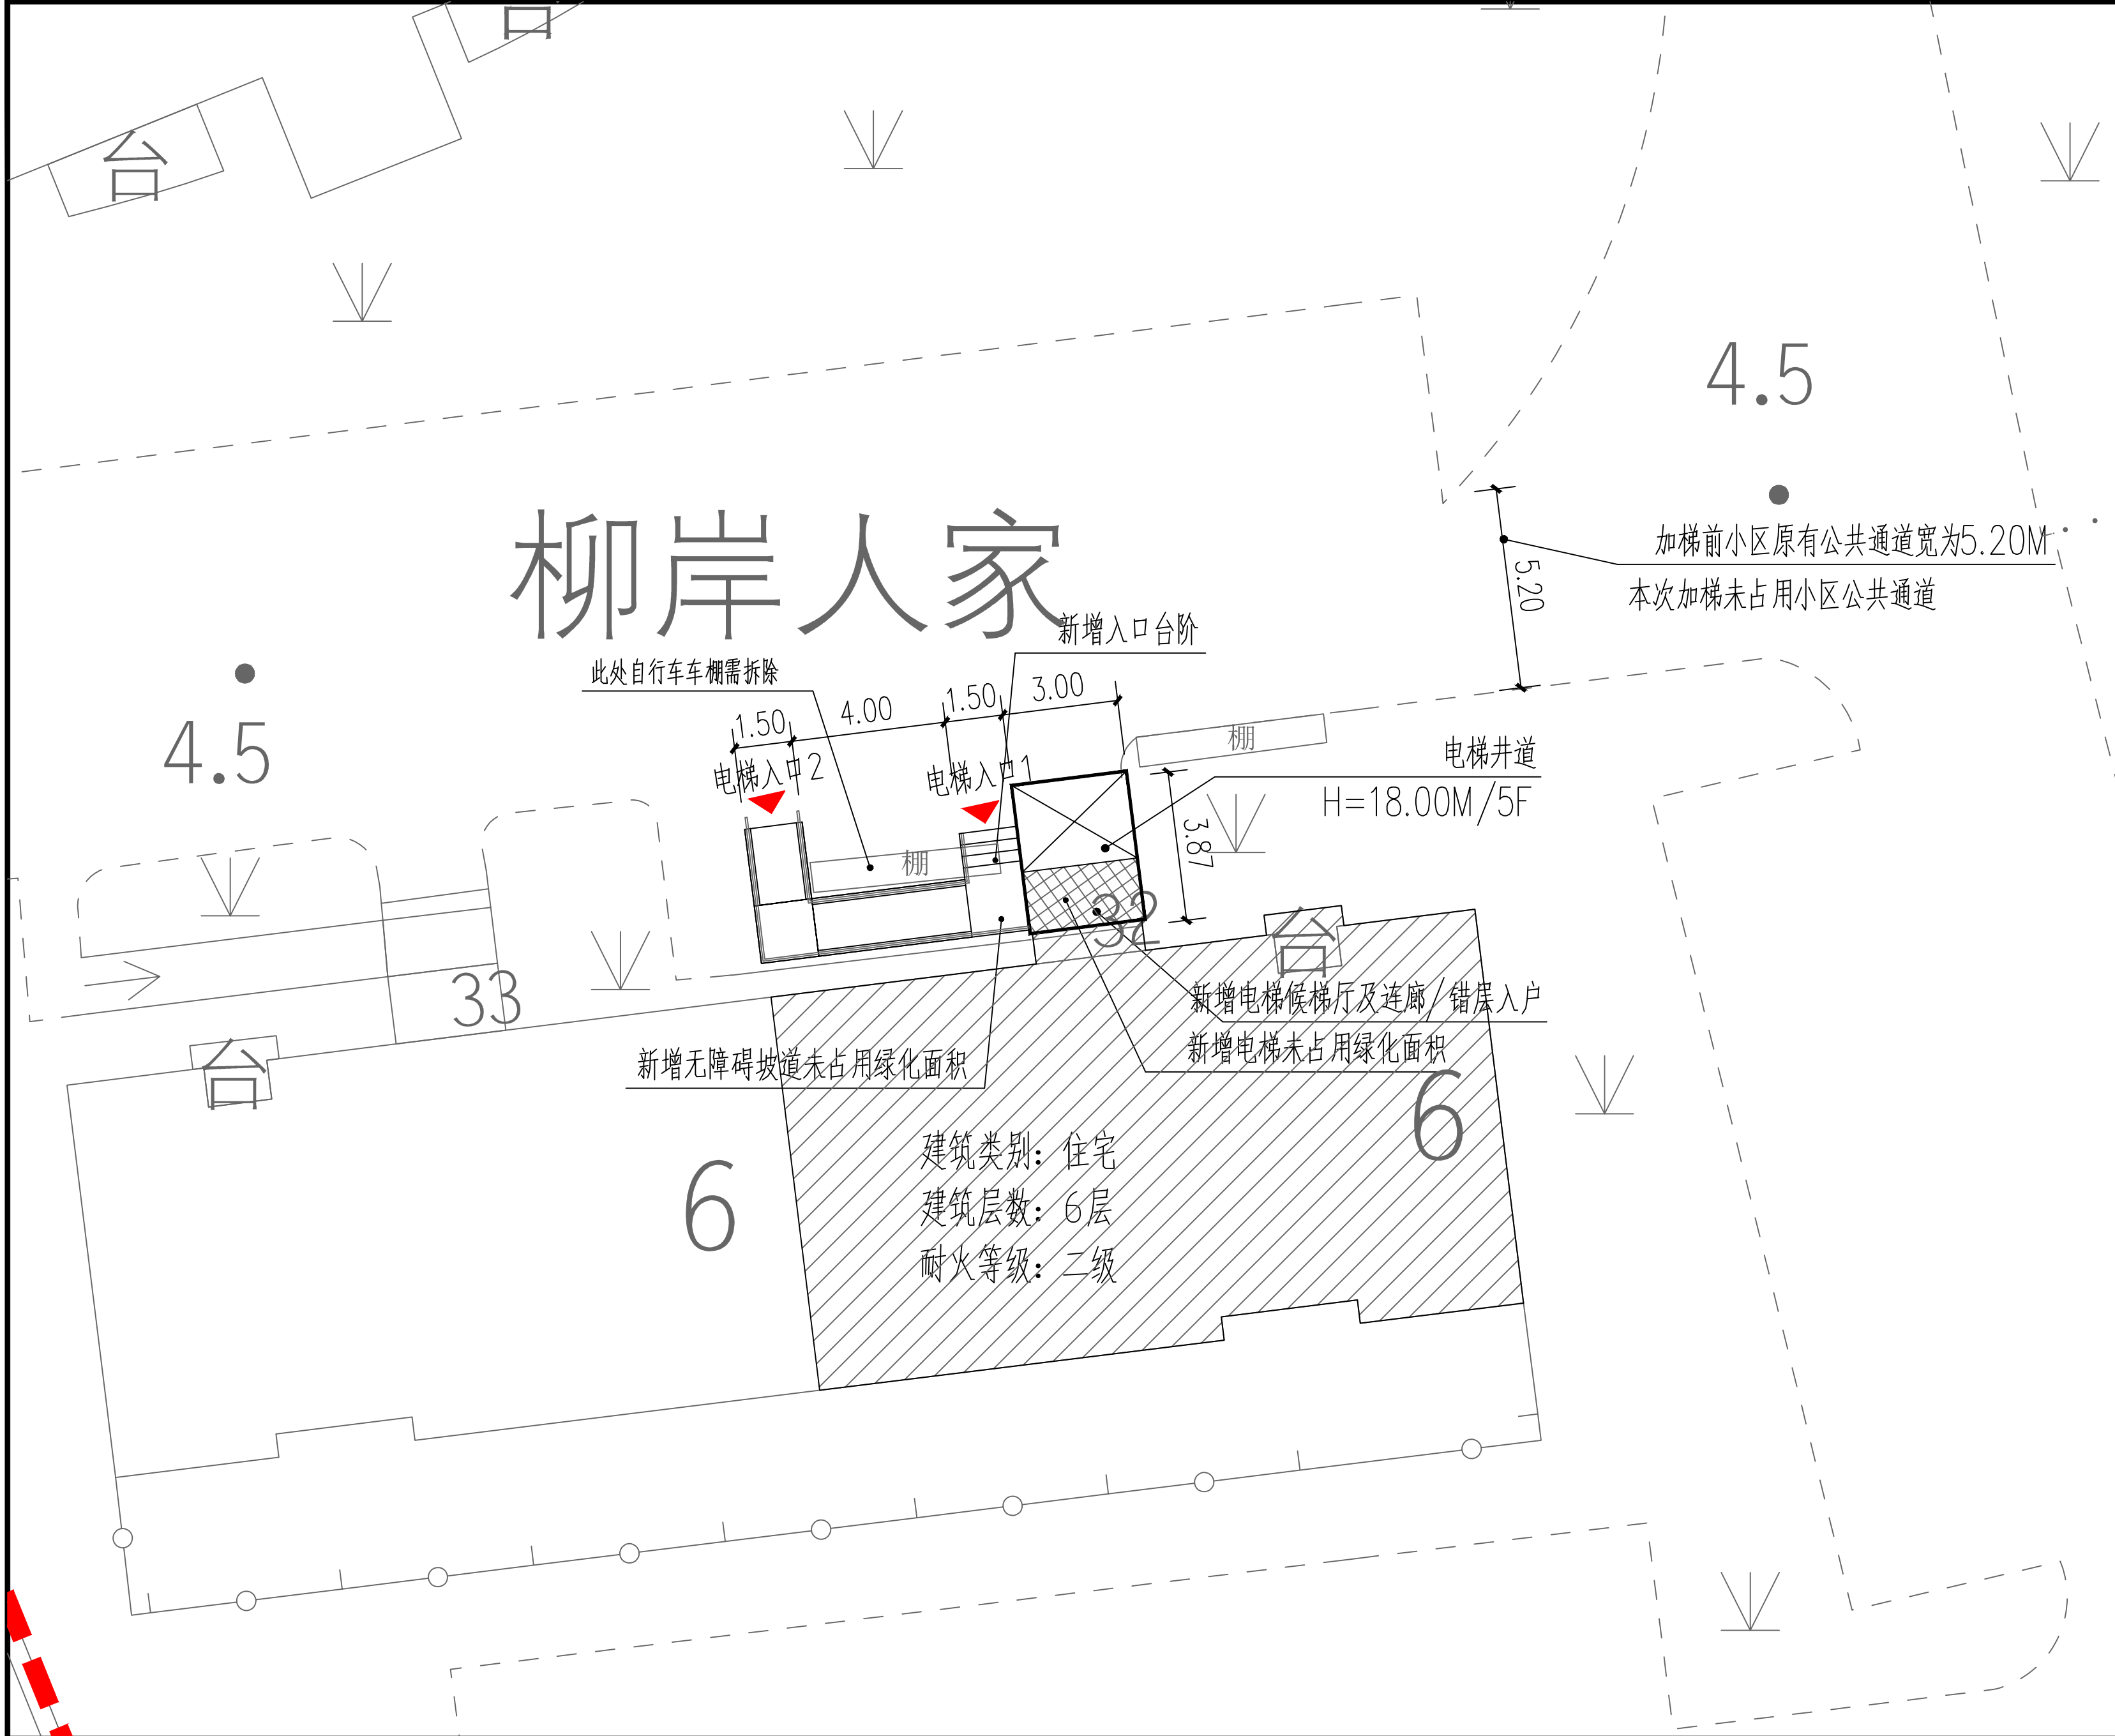

上海市闵行区莘庄工业区鑫都路2699弄柳岸人家（云天绿洲）32号单元楼加装电梯工程方案公示图

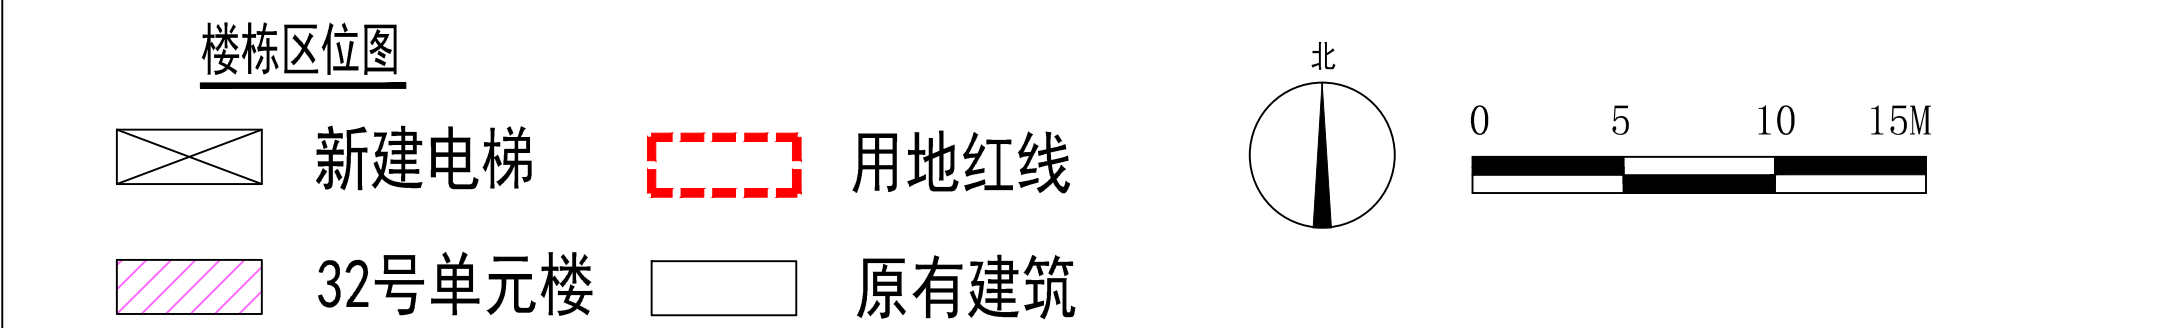

建设单位名称：上海市闵行区柳岸人家（云天绿洲）业主委员会
建设项目地址：上海市闵行区莘庄工业区鑫都路2699弄柳岸人家（云天绿洲）32号单元楼
建设层数：5层

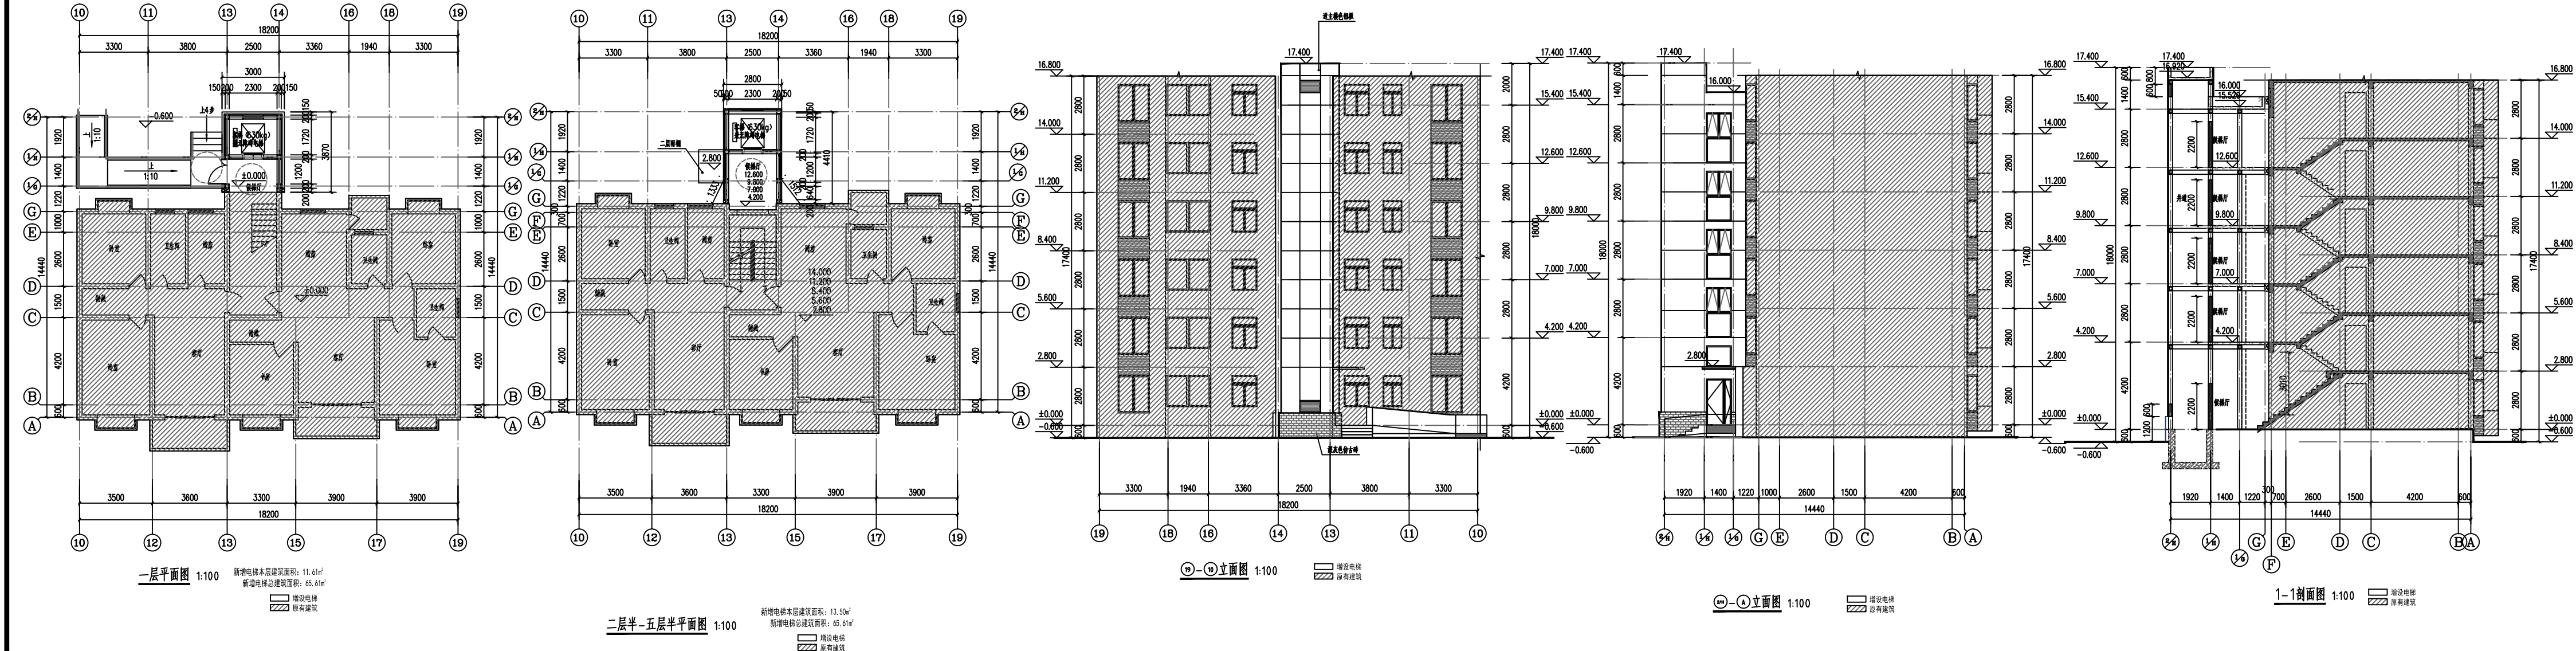

本次新增电梯项目经济指标		
增设电梯面积	65.61平方米	备注
增设电梯占地面积	11.61平方米	
增设电梯高度	18.00米	
原建筑楼层数	6层	
电梯停靠层数	5层	错层入户
电梯吨位	630公斤	
电梯乘坐人数	8人	

注：1、图中标注尺寸单位均以米计。
2、本次公示仅针对加装电梯部分，其余如涉及道路、绿化、车位改造、拆除自行车车棚等内容，将另行组织实施。

戴文工程设计(上海)有限公司
DPALL ENGINEERING (SH) CO.,LTD.

证书编号:
合作设计单位
Co-Designer

注释:
图中所有尺寸均以标注为准,除注明者外,图中标高以
为单位,其余均以毫米(mm)为单位,施工前必须
有专业图纸,防止碰缺;施工前必须核对
施工;所有设计变更须征求设计师同意。

附注
ANNOTATION

注册师资质章
Stamp for Engineering Certified

工程勘察设计证书专用章
Stamp for Engineering Design

建设单位
CLIENT 上海市闵行区柳岸人家（云天绿洲）业主委员会

工程名称
PROJECT 上海市闵行区莘庄工业区鑫都路2699弄柳岸人家（云天绿洲）32号单元楼加装电梯工程

项目名称
PROJECT 上海市闵行区莘庄工业区鑫都路2699弄柳岸人家（云天绿洲）32号单元楼加装电梯工程

图名
DRAWING TITLE 总平面图

项目负责人 Design Chief	宣晶愚	宣晶愚
审定 Appraisal	宣晶愚	宣晶愚
审核 Comment	汪仁明	汪仁明
校对 Checklist	鞠璟	鞠璟
专业负责人	宣晶愚	宣晶愚

方案设计
Architectural design

设计
Designed 陈宏敏 陈宏敏

制图
Drawn 陈宏敏 陈宏敏

设计编号
Designer

阶段
STATUS

方案图

比例
Scale 1:250

图别
Category 建筑

日期
Date 2023.10.24

图号
Drawing Number

会签
Countersigning

工艺建筑结构给排水电气暖通