

上海市闵行区江川路街道鹤庆路136弄
鹤北新村小区22号单元楼加装电梯工程



戴文工程设计(上海)有限公司
DPALL ENGINEERING (SH) CO.,LTD.

证书编号:

合作设计单位
Co-Designer

注释:
图中所有尺寸均以标注为准,除注明者外,图中标高以
为单位,其余均以毫米(mm)为单位,施工前必须
有专业图纸,防止碰缺;施工前必须核对
施工,所有设计变更须征求设计师同意。

附注
ANNOTATION

注册师章

Stamp for Engineering Certified

工程勘察证书专用章

Stamp for Engineering Design

建设单位

CLIENT 上海市闵行区鹤北新村业委会

工程名称

PROJECT 上海市闵行区江川路街道鹤庆路136弄
鹤北新村小区22号单元楼加装电梯工程

项目名称

PROJECT 上海市闵行区江川路街道鹤庆路136弄
鹤北新村小区22号单元楼加装电梯工程

图名

DRAWING TITLE 总平面图

项目负责人

宣晶愚

审定

宣晶愚

审核

汪仁明

校对

鞠璟

专业负责人

宣晶愚

方案设计

设计

陈宏敏

制图

陈宏敏

设计编号

阶段

方案

比例

1:250

图别

建筑

日期

2023.10.12

图号

01

会签

Countersigning

工艺



建筑

结构


给排水

电气

暖通

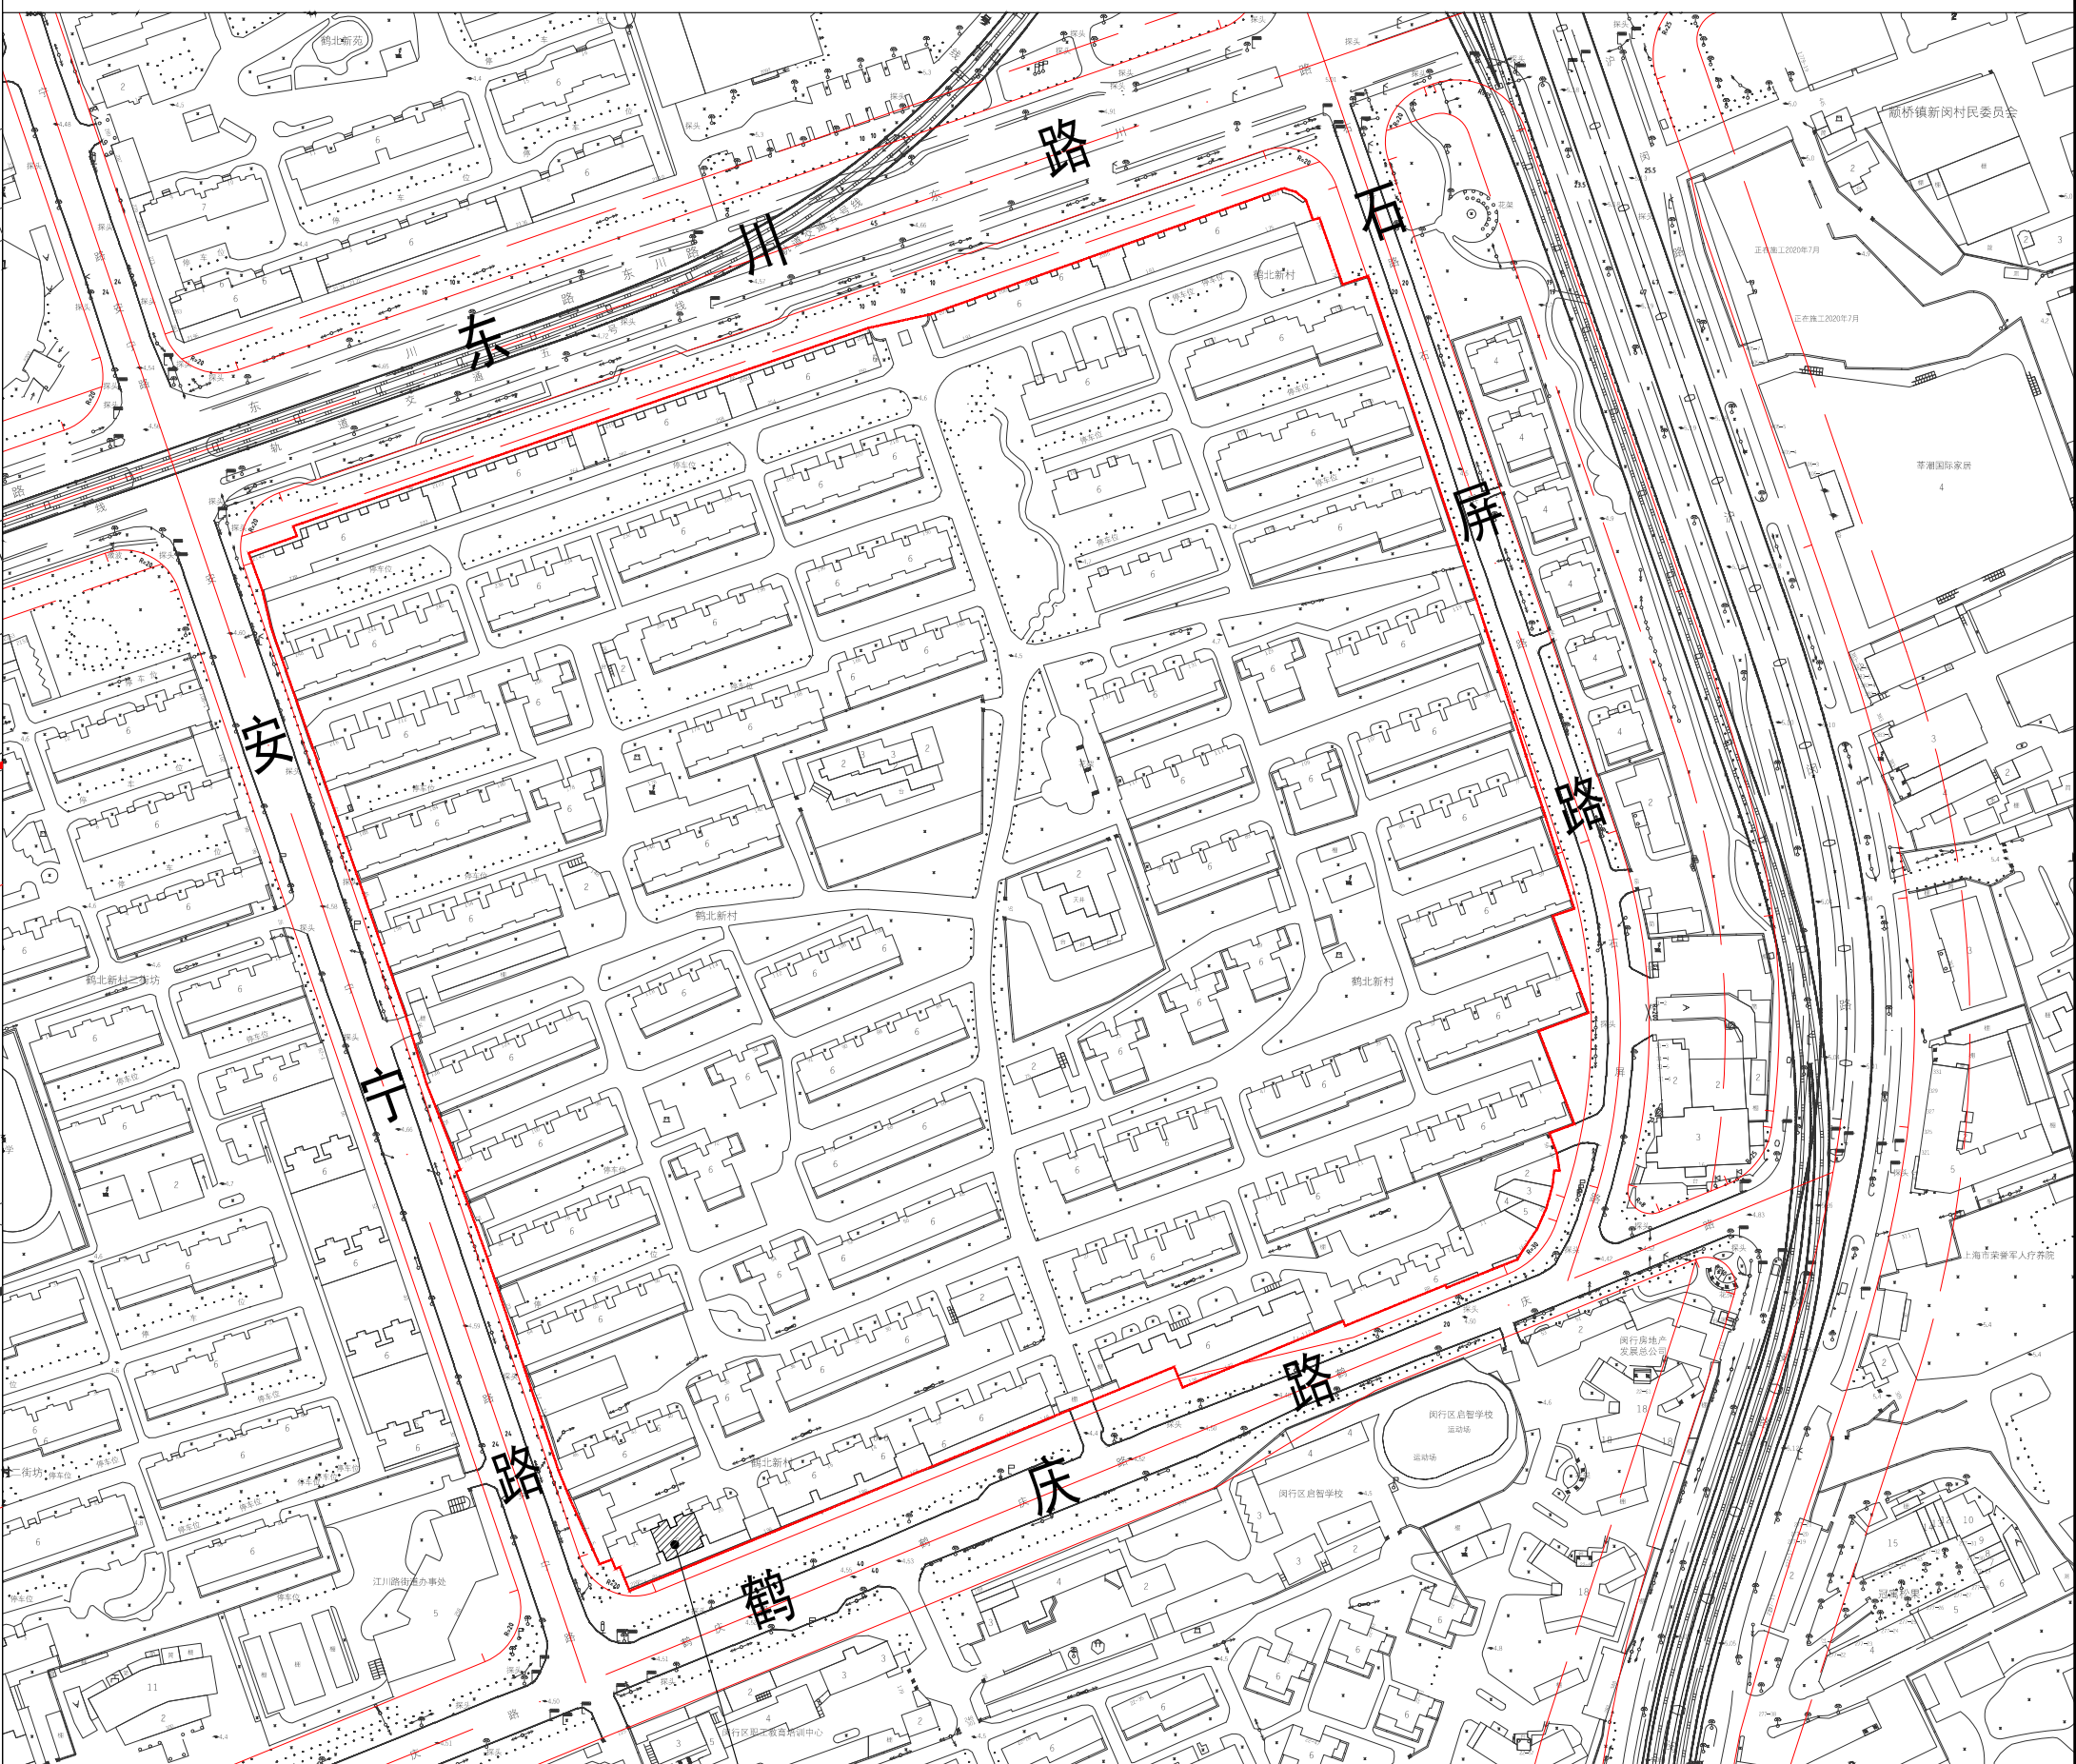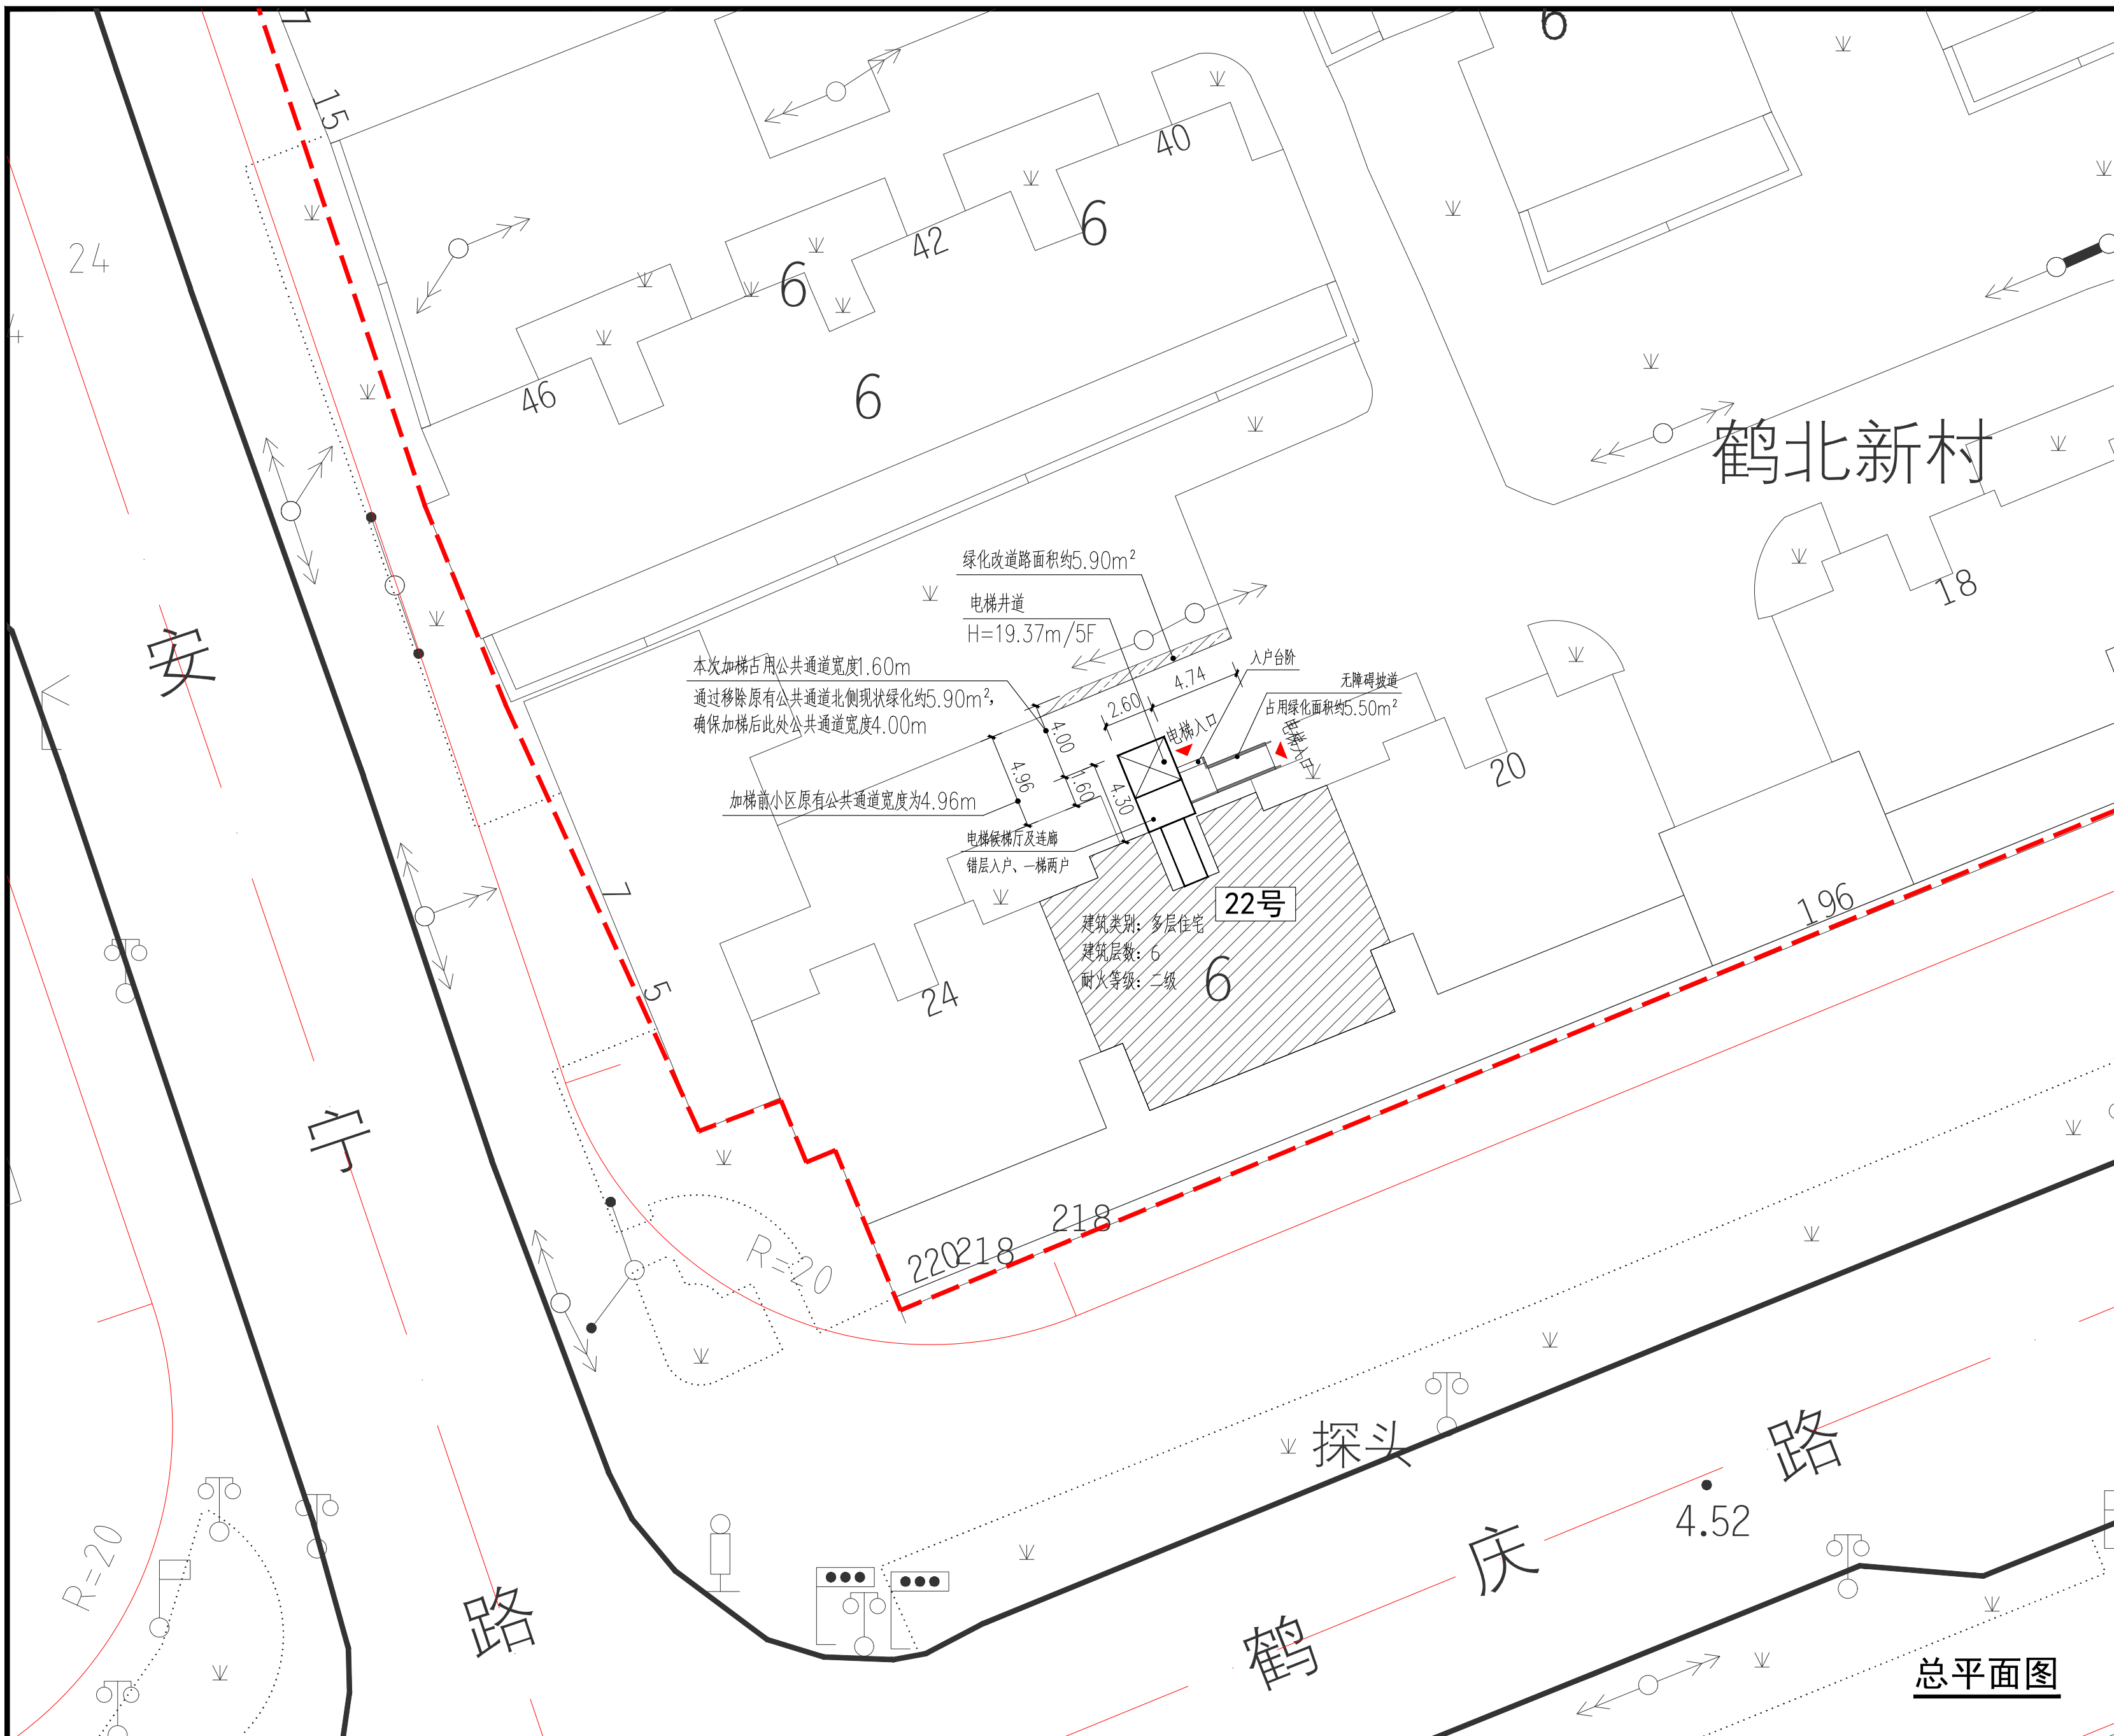

楼栋区位图

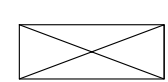

新建电梯




用地红线




22号单元楼




原有建筑

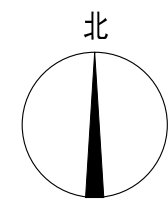


总平面图

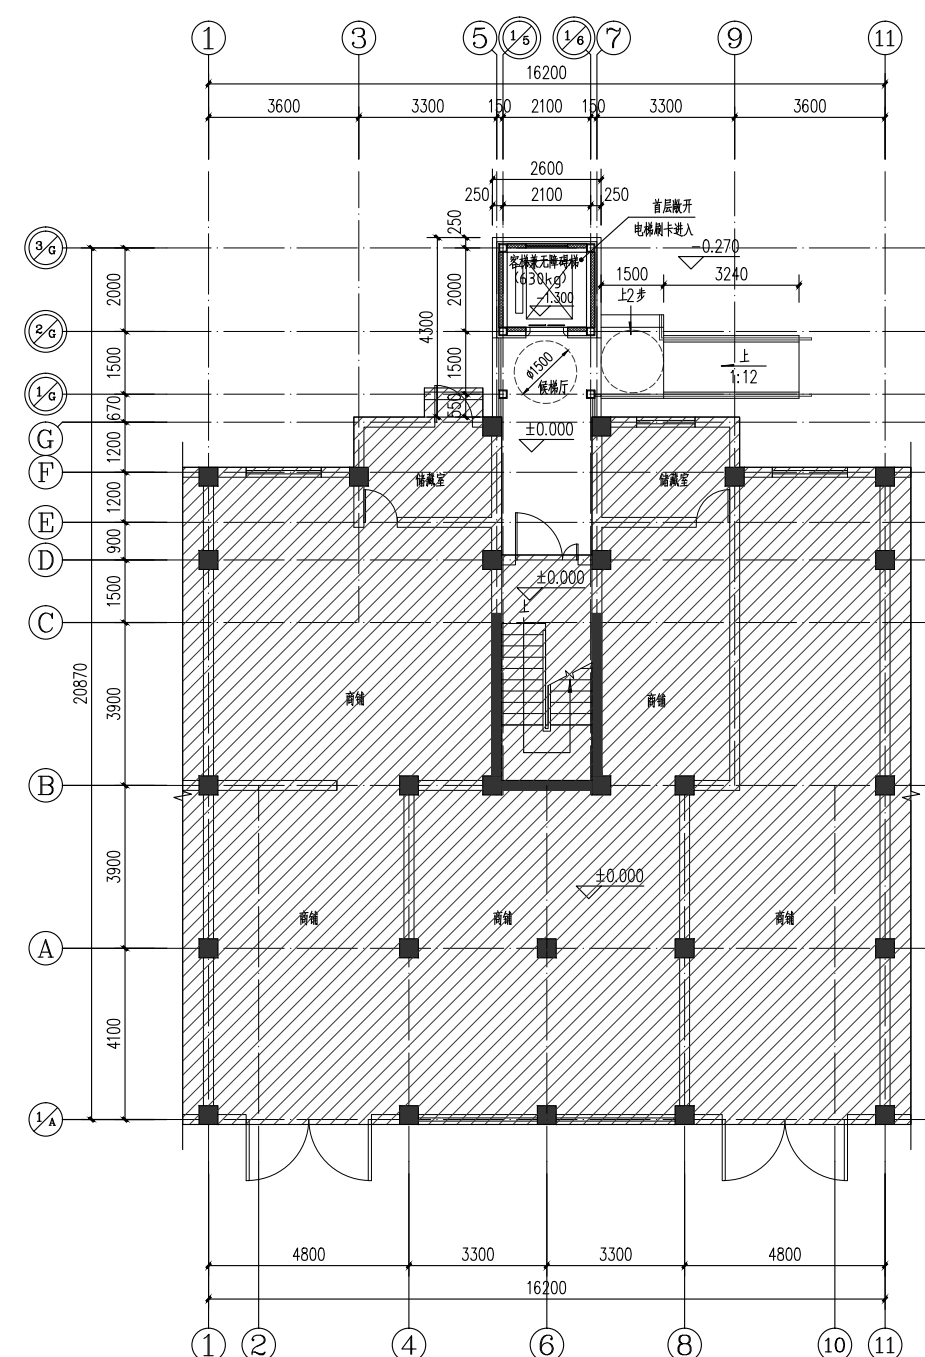


一层平面图

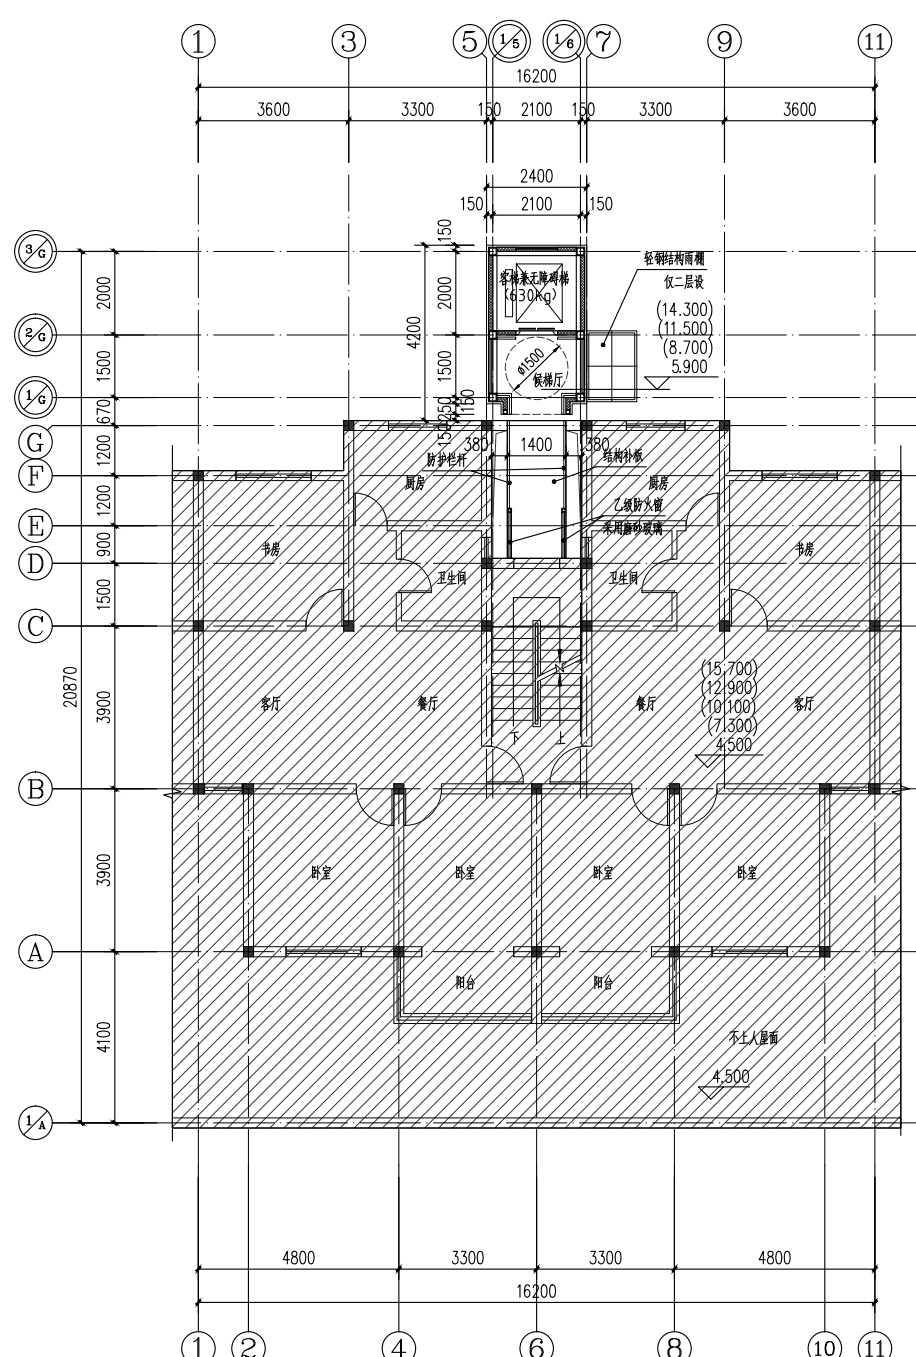

二层半-五层半平面图

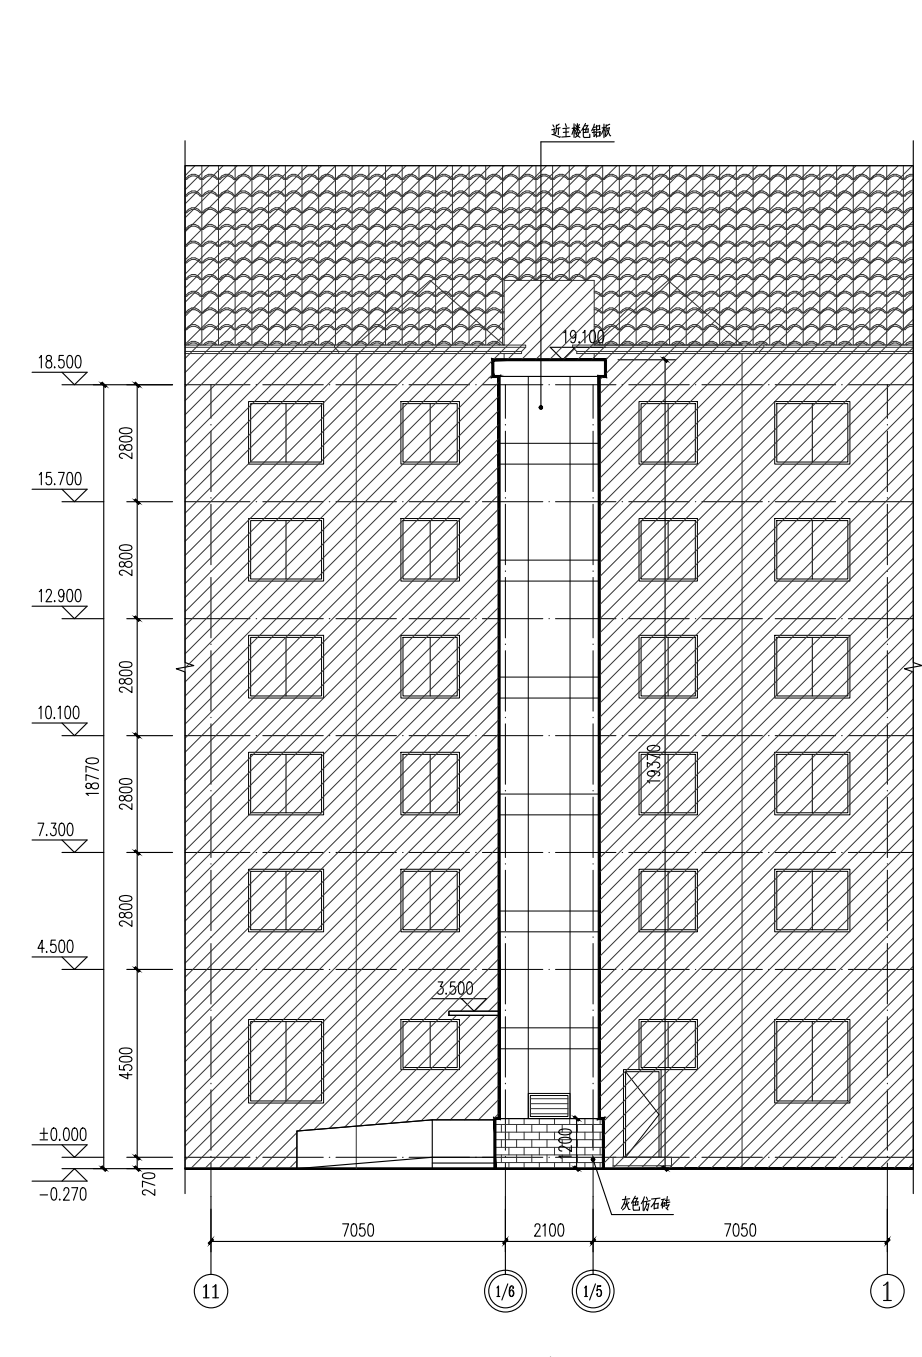

北立面图

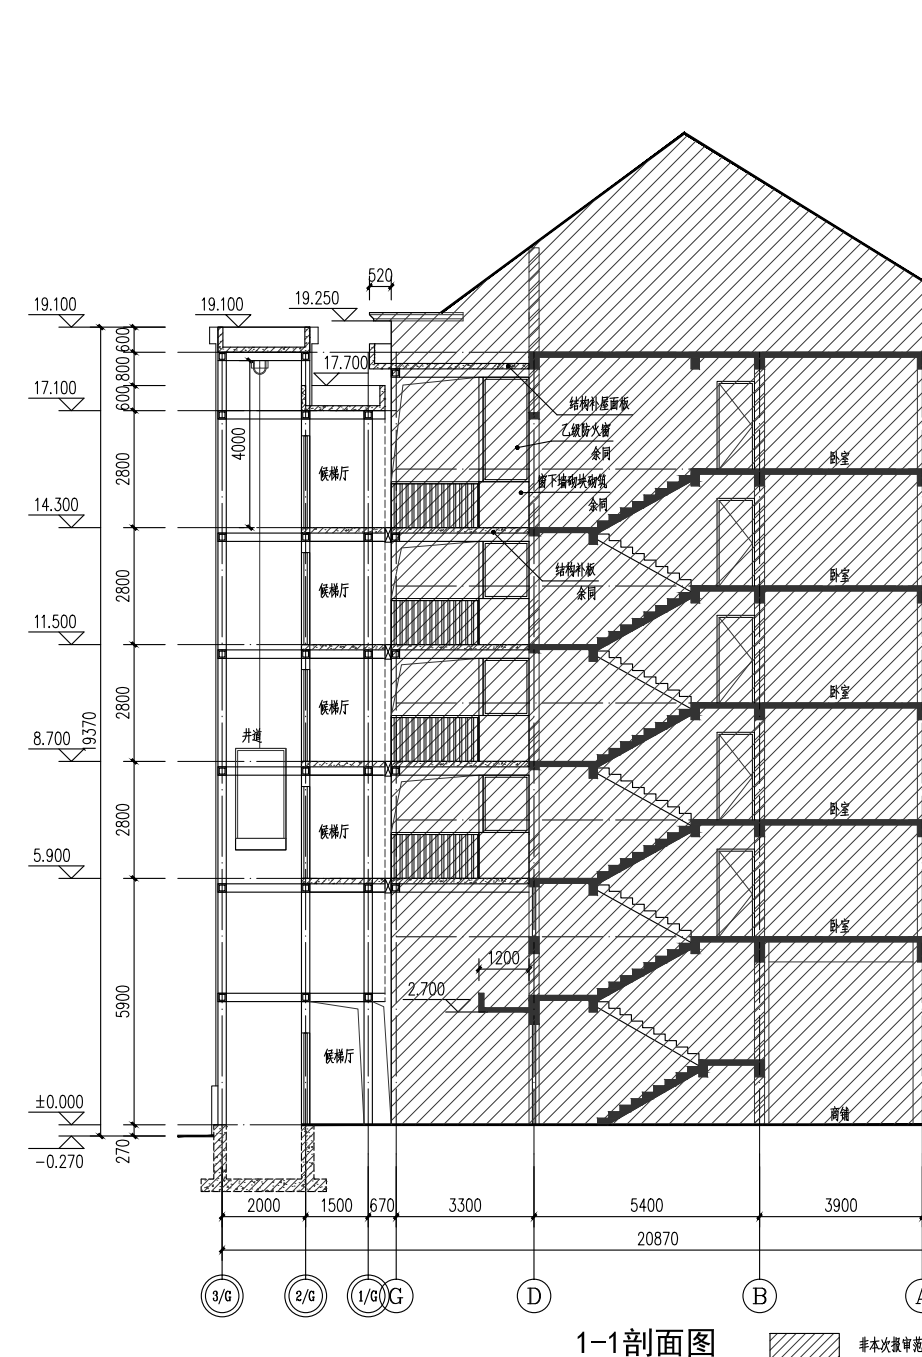

1-1剖面图

建设单位名称: 上海市闵行区鹤北新村业委会
建设项目地址: 上海市闵行区江川路街道鹤庆路136弄
鹤北新村小区22号单元楼加装电梯工程
建设层数: 5层

本次新增电梯项目经济指标

增设电梯面积	75.89平方米	备注
增设电梯占地面积	18.37平方米	
增设电梯高度	19.37米	
原建筑楼层数	6层	
电梯停靠层数	5层	错层入户
电梯吨位	630公斤	
电梯乘坐人数	8人	

- 注: 1、图中标注尺寸单位均以米计。
2、本次公示仅针对加装电梯部分, 其余如涉及道路、绿化、车位改造等内容, 将另行组织实施。
3、本次新增电梯需占用局部绿化, 详总平面图。