

建筑类别：住宅
建筑层数：6层
耐火等级：二级

加梯前小区原有公共通道宽度为4.29m

本次加梯占用公共通道宽度0.29m

加梯后小区公共通道宽度4.00m

电梯井道
H=18.55m/5F


无障碍坡道
因高差不足2阶踏步，按坡道设置，
行人和残疾人共用同一出入口

电梯候梯厅及连廊
错层入户、一梯二户

建筑类别：住宅
建筑层数：6层
耐火等级：二级


总平面图

上海市闵行区江川街道鹤庆路358弄鹤
北二街坊小区73号单元楼加装电梯工程

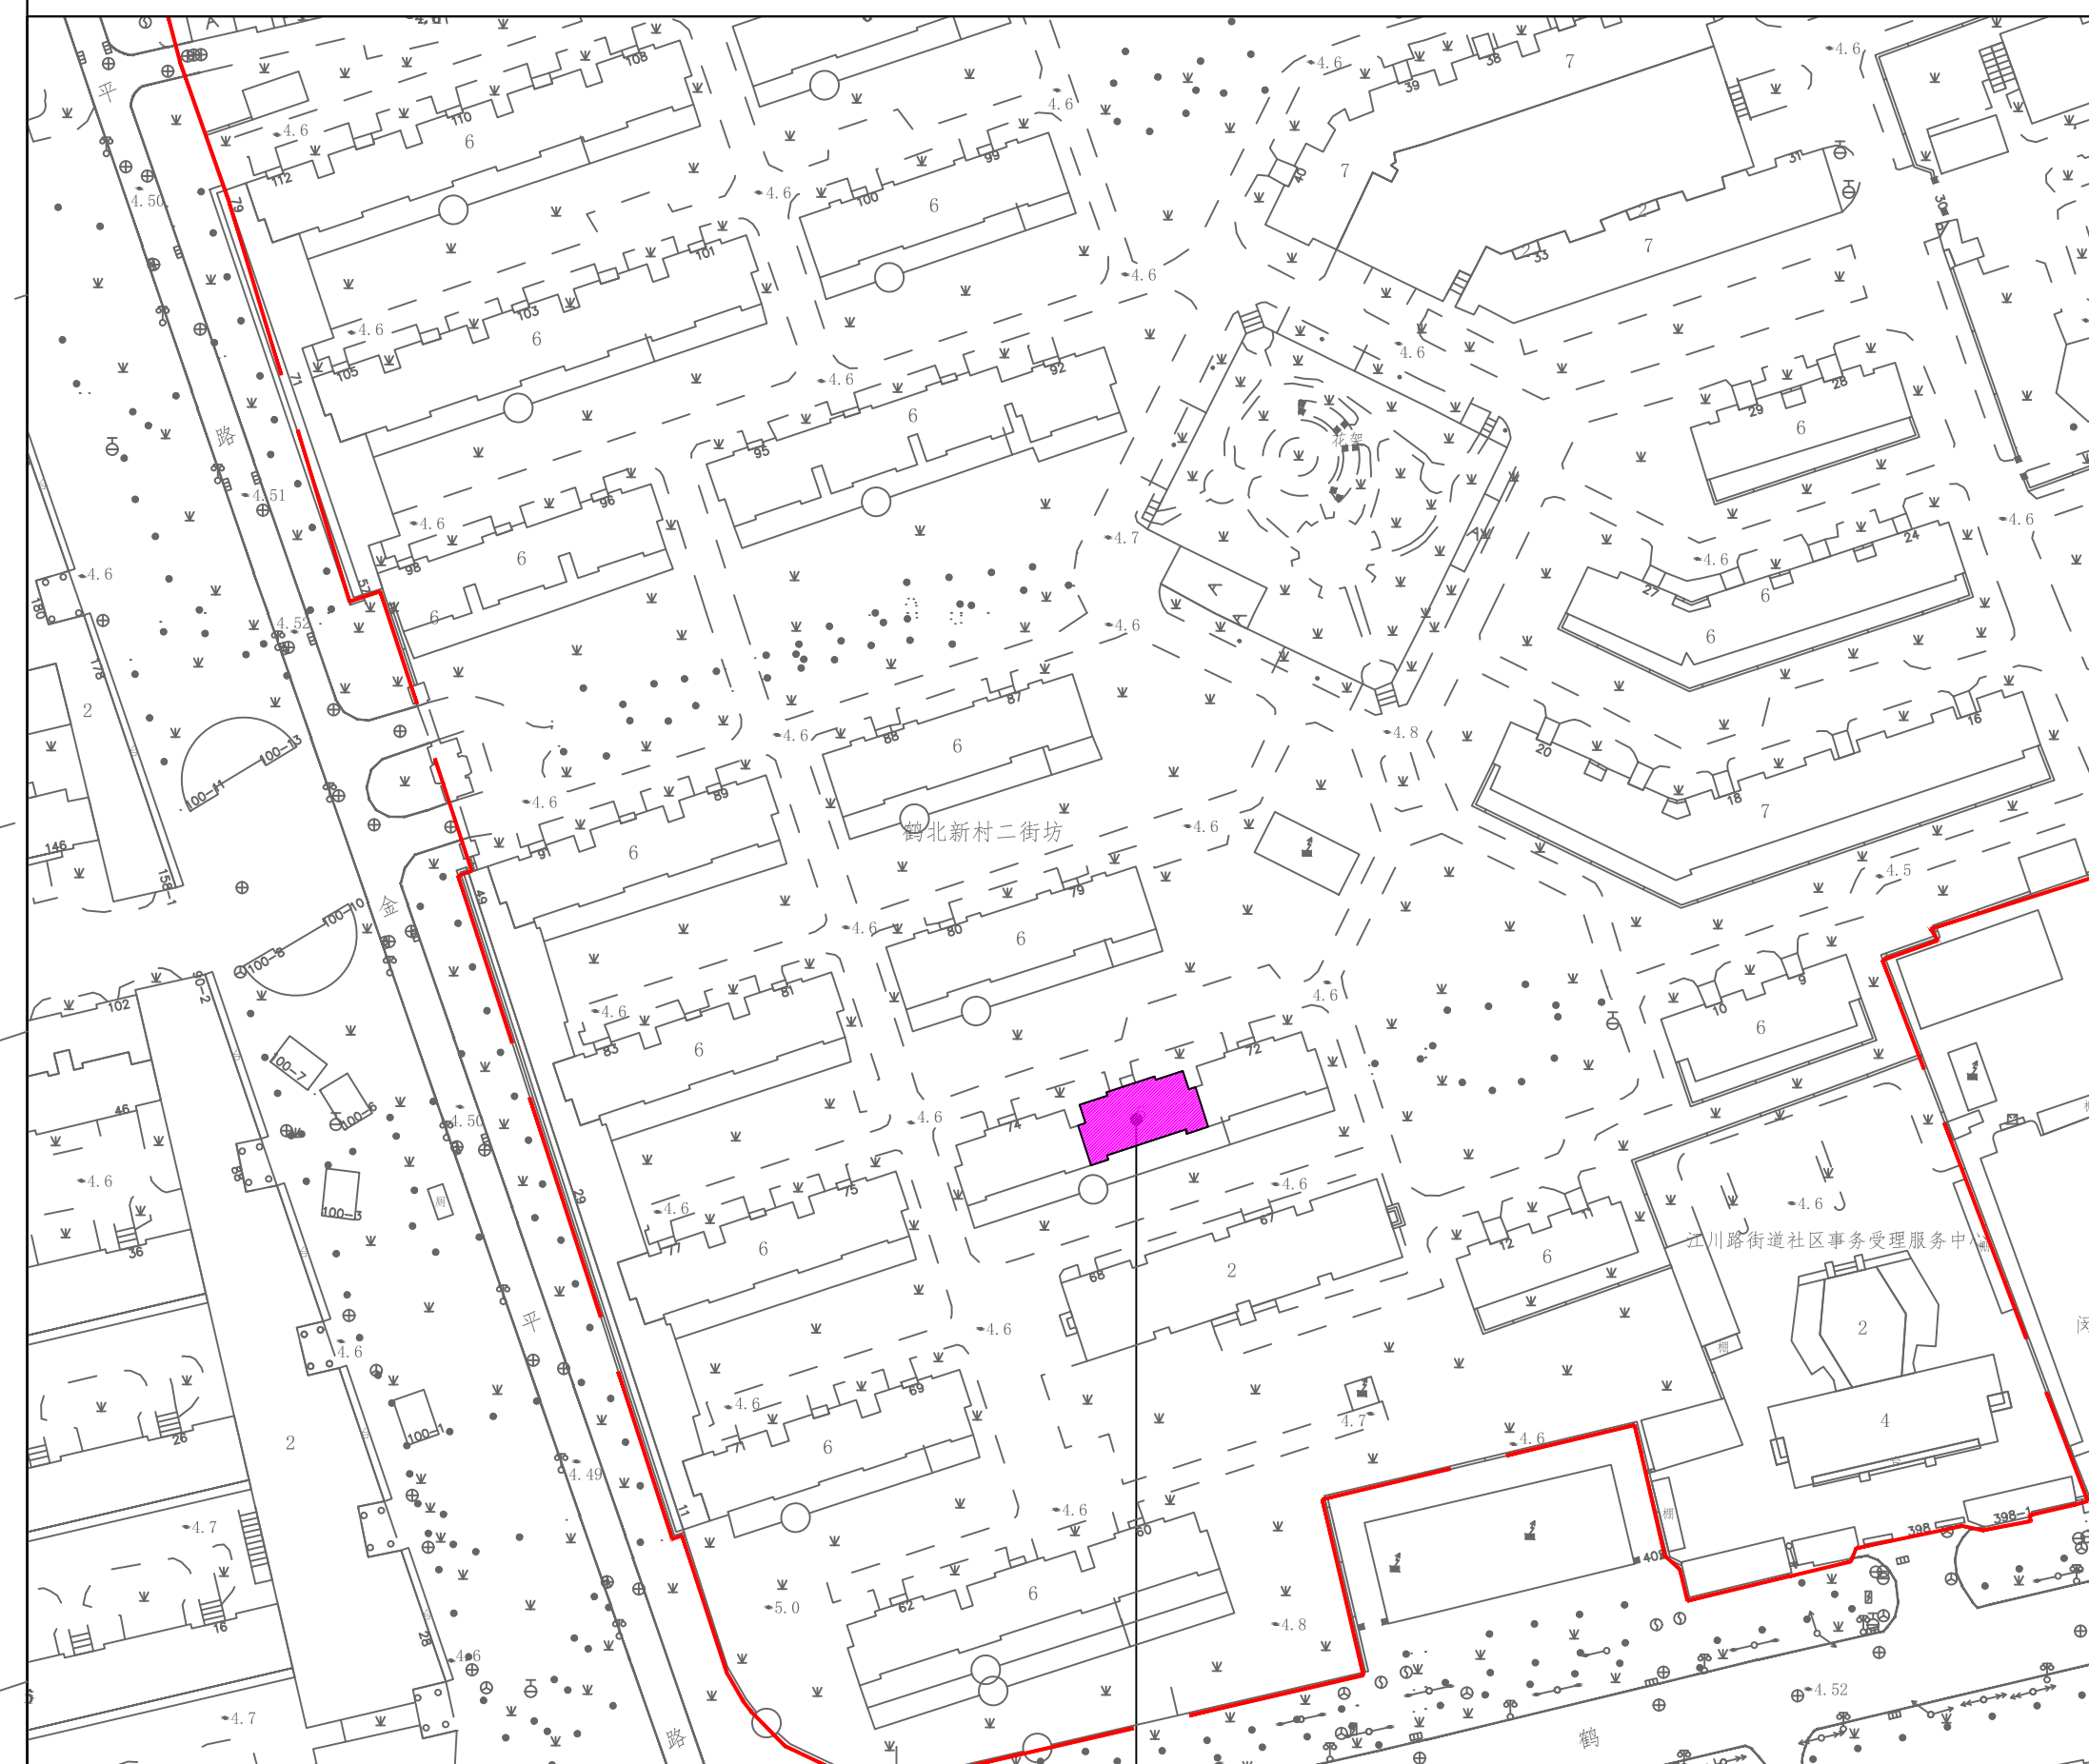

楼栋区位图

新建电梯 用地红线
6号单元楼 原有建筑 建筑出入口

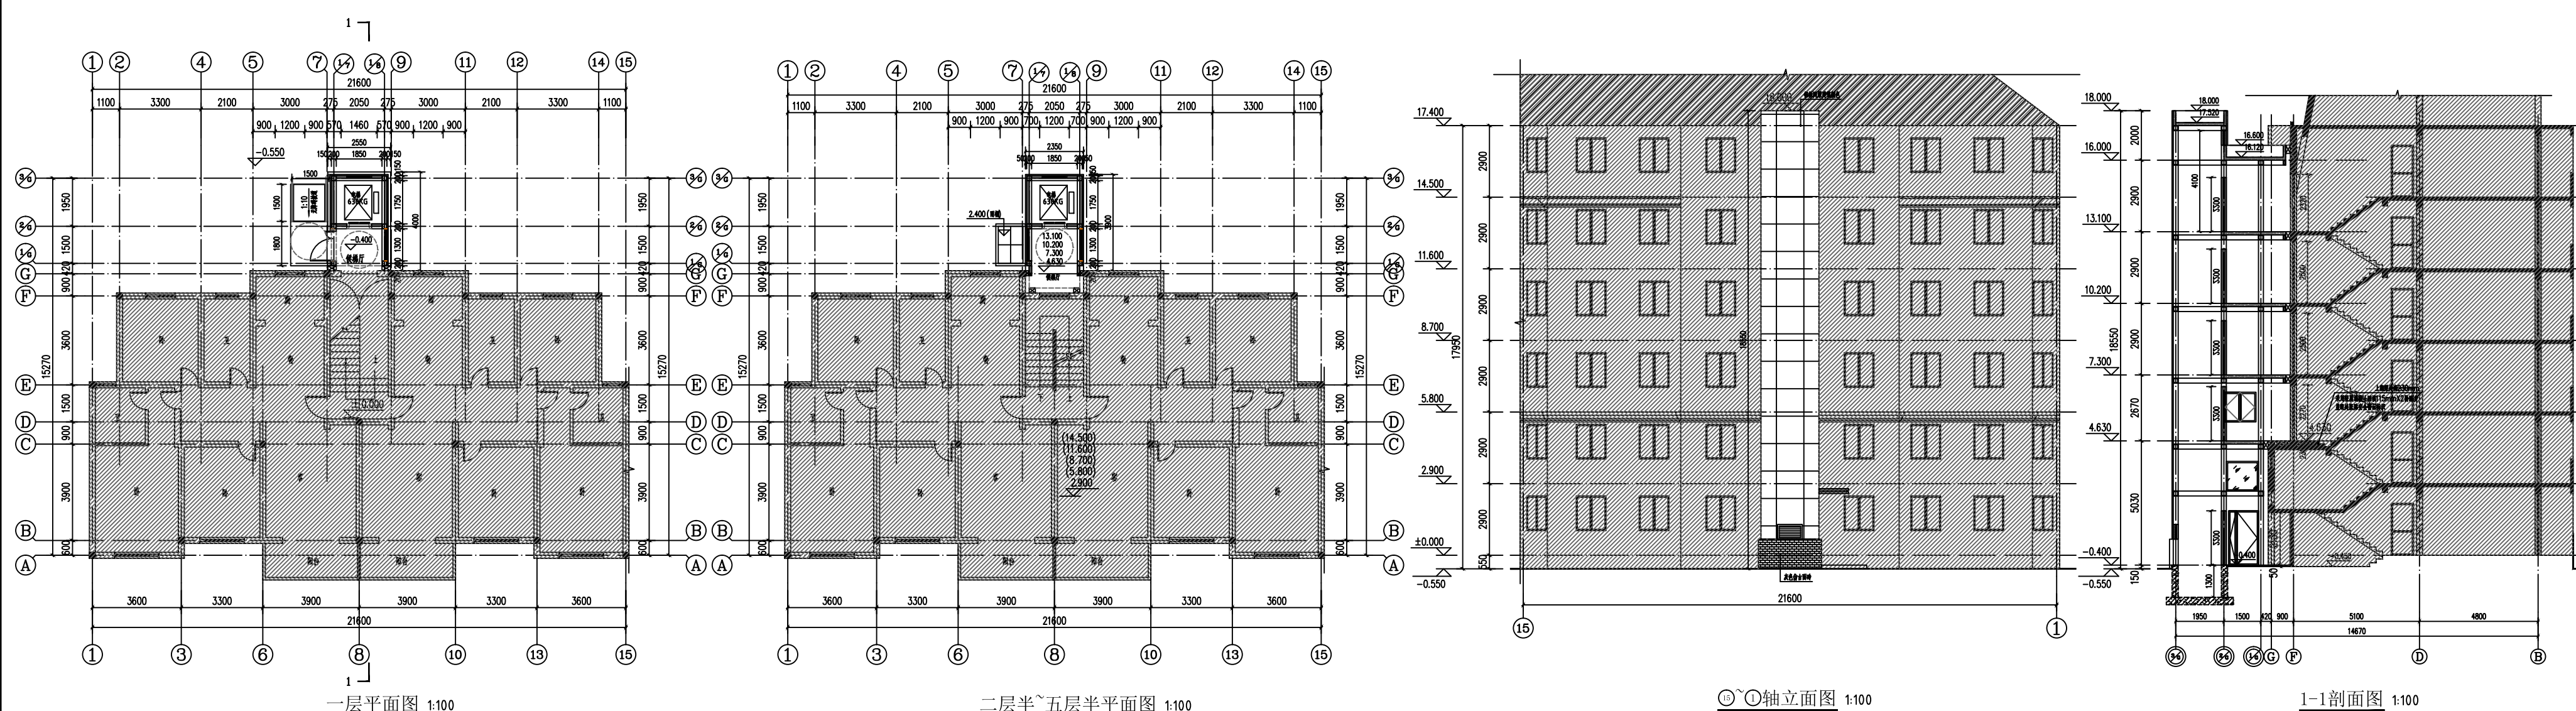

建设单位名称：上海市闵行区鹤北二街坊小区业主委员会
建设项目地址：上海市闵行区江川街道鹤庆路358弄
鹤北二街坊小区73号单元楼
建设层数：5层

本次新增电梯项目经济指标

增设电梯面积	55.32平方米	备注
增设电梯占地面积	10.20平方米	
增设电梯高度	18.55米	
原建筑楼层数	6层	
电梯停靠层数	5层	错层入户
电梯吨位	630公斤	
电梯乘坐人数	8人	

- 注：1、图中标注尺寸单位均以米计。
2、本次公示仅针对加装电梯部分，其余如涉及道路、绿化、车位改造等内容，将另行组织实施。
3、本次新增电梯需占用局部绿化，详总平面图。



戴文工程设计(上海)有限公司
DPALL ENGINEERING (SH) CO.,LTD.

证书编号：
合作设计单位
Co-Designer
注释：
图中所有尺寸均以标注为准，除注明者外，图中标高以
为单位，其余均以毫米(mm)为单位，施工前必须
有专业图纸，防止漏缺；施工前必须核对
施工；所有设计变更须经设计师同意。

附注
ANNOTATION

注册师章
Stamp for Engineering Certified

工程勘察证书专用章
Stamp for Engineering Design

建设单位
CLIENT 上海市闵行区鹤北二街坊
小区业主委员会

工程名称
PROJECT 上海市闵行区江川街道
鹤庆路358弄鹤北二街坊小区
73号单元楼加装电梯工程

项目名称
PROJECT 上海市闵行区江川街道
鹤庆路358弄鹤北二街坊小区
73号单元楼加装电梯工程

图名
DRAWING TITLE 总平面图

项目负责人
Design Chief 宣品愚

审定
Approved 宣品愚

审核
Checked 汪仁明

校对
Drawn 鞠璟

专业负责人
Designated 宣品愚

方案设计
Designed 陈宏敏

制图
Drawn 陈宏敏

设计编号
STATUS 方案

比例
Scale 1:250 图别 建筑

日期
Date 2023.10.16 图号

会签 Countersigning

工艺 建筑 结构 给排水 电气 暖通