



上海市闵行区浦江镇江航路378弄浦江丽都6号单元加装电梯工程


方案公示图

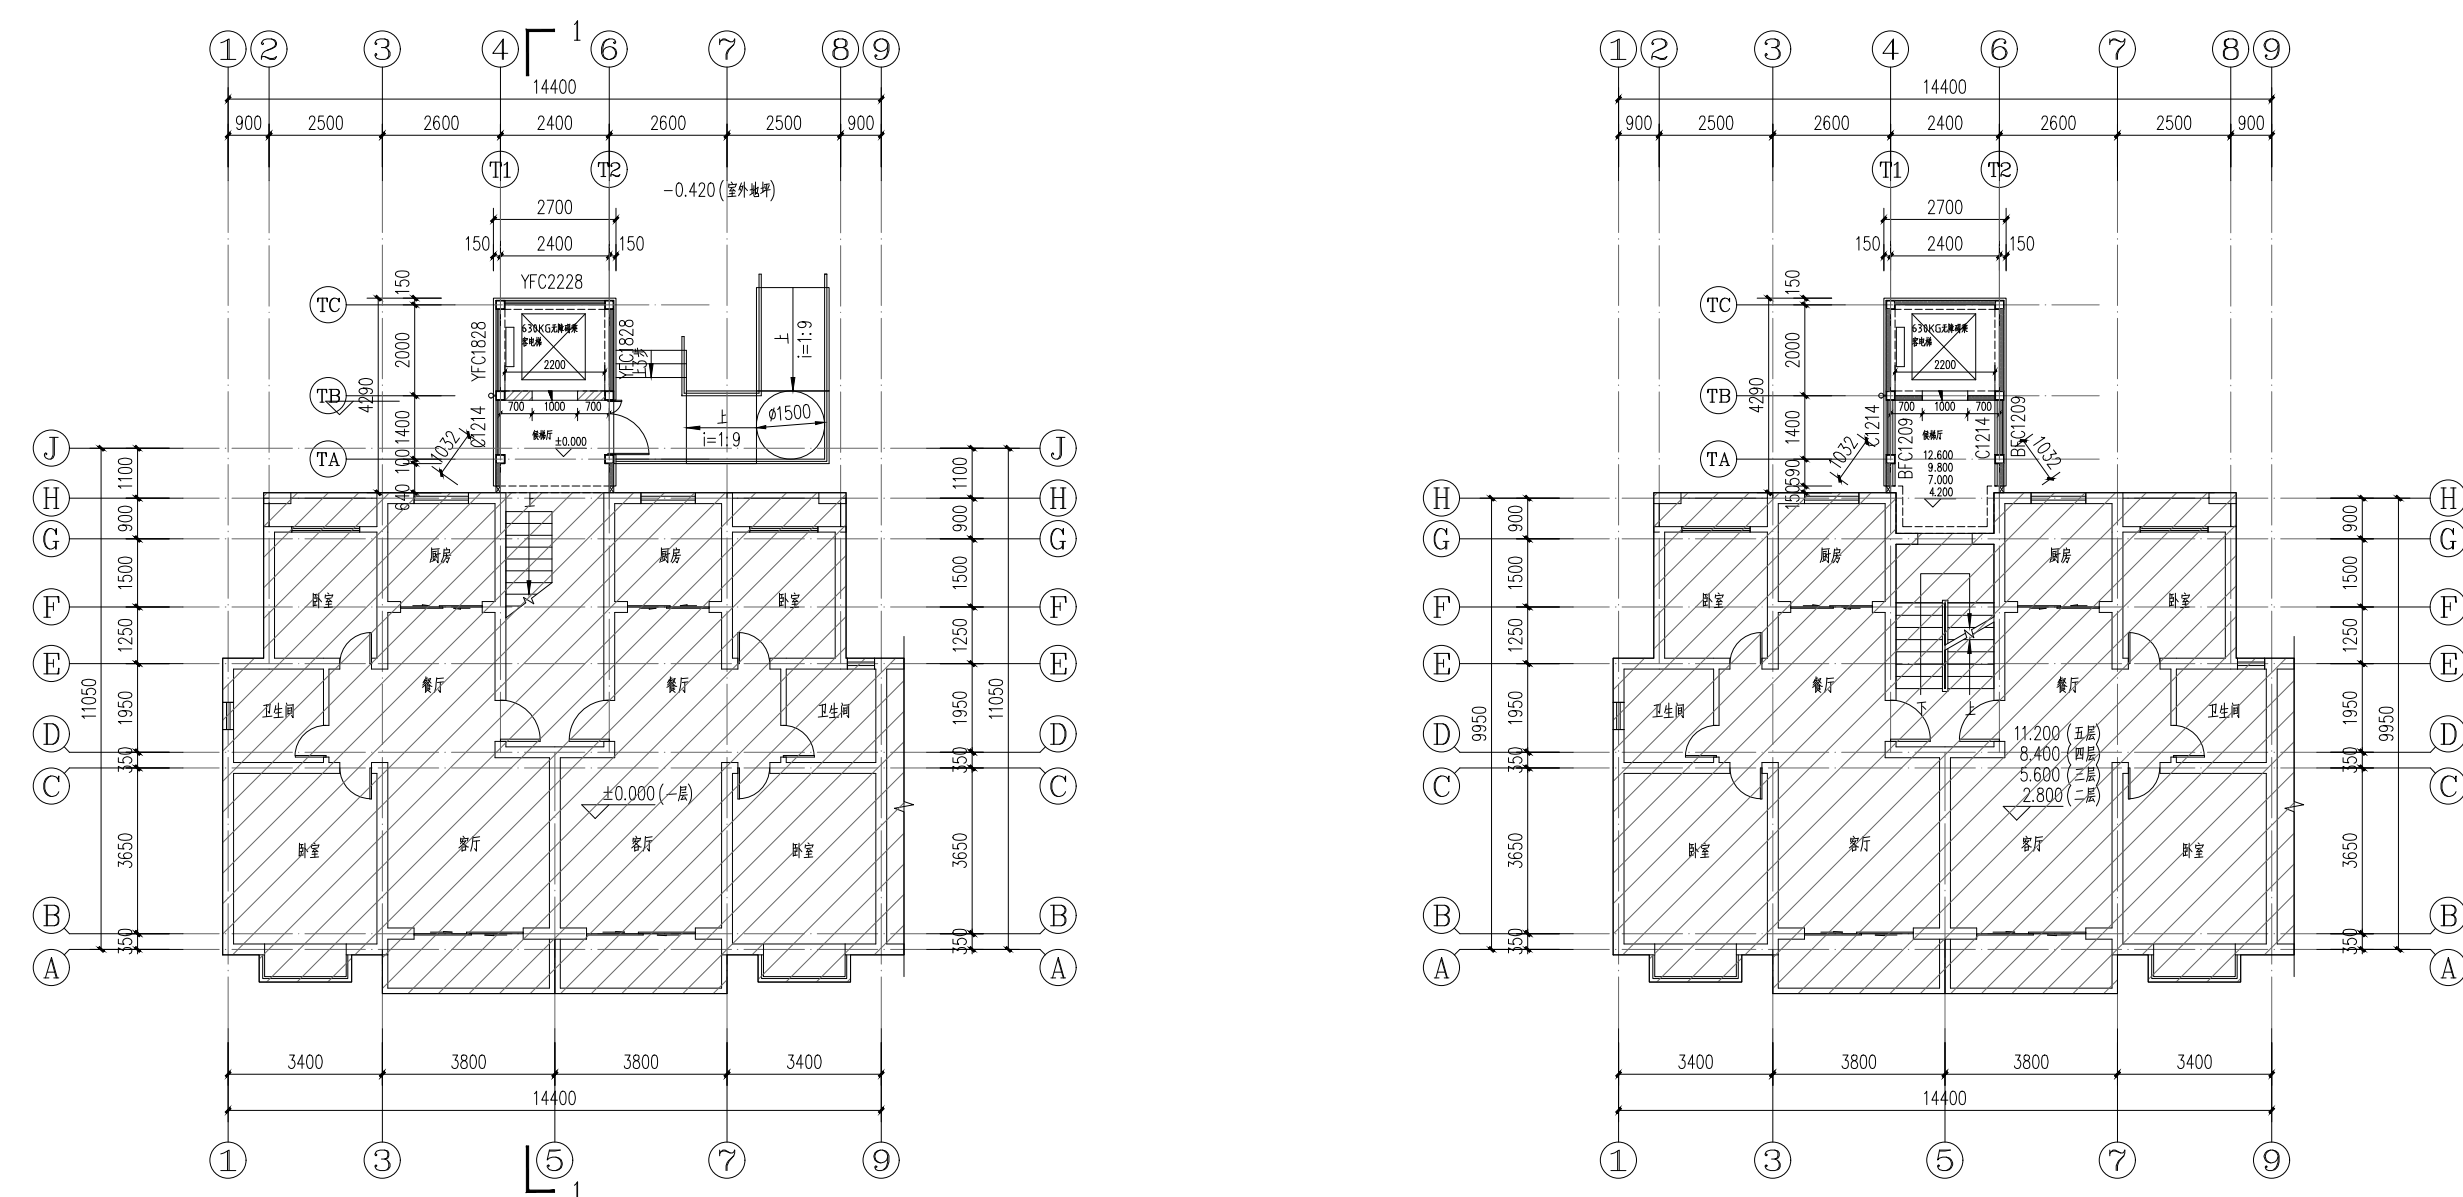


加梯后一层平面图

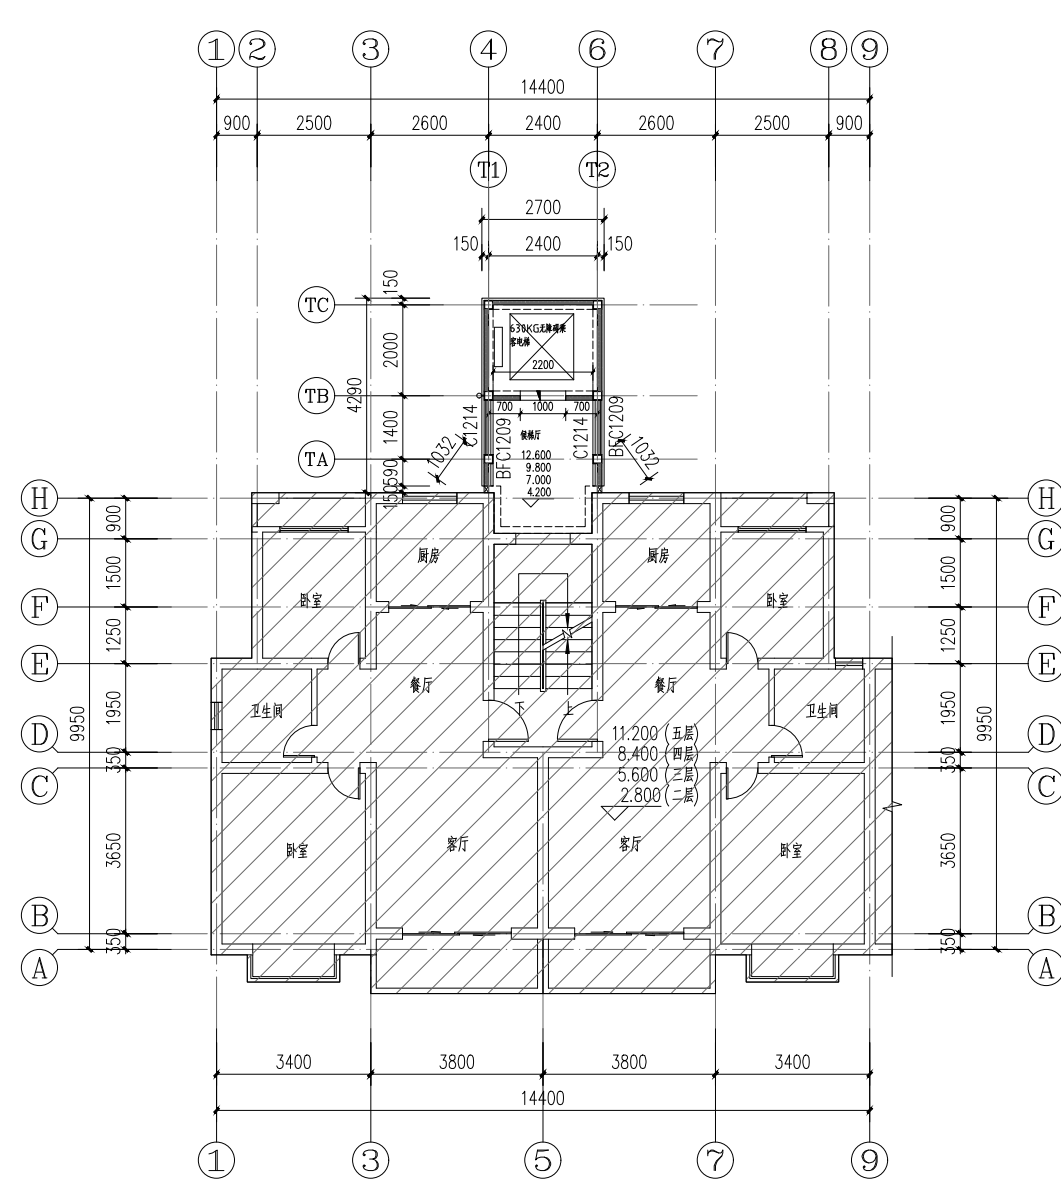

电梯标准层平面图

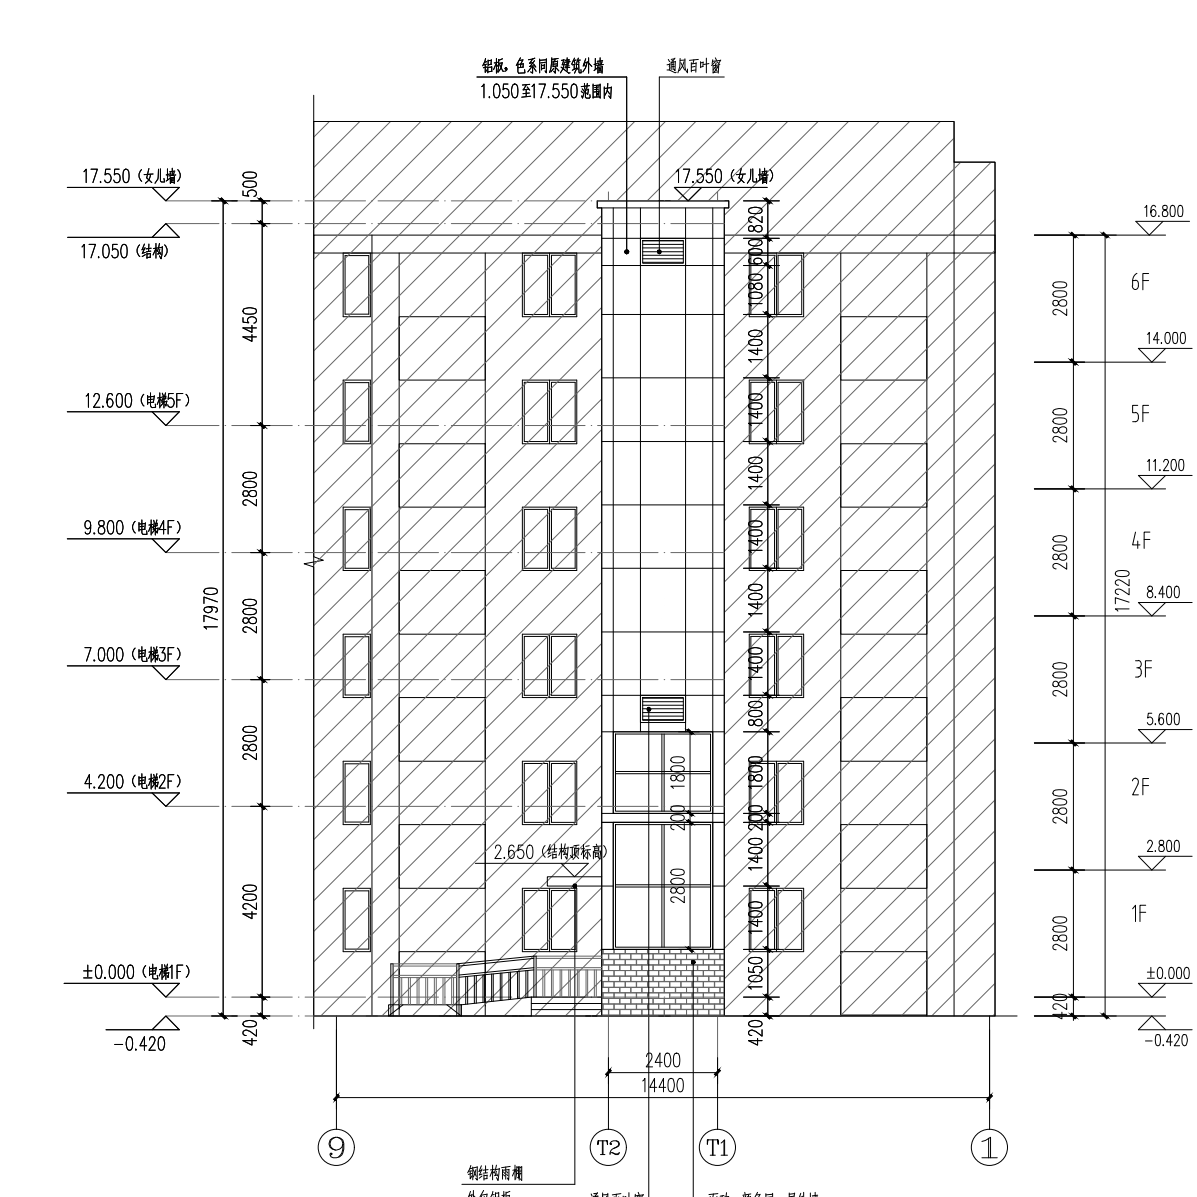


电梯北立面图

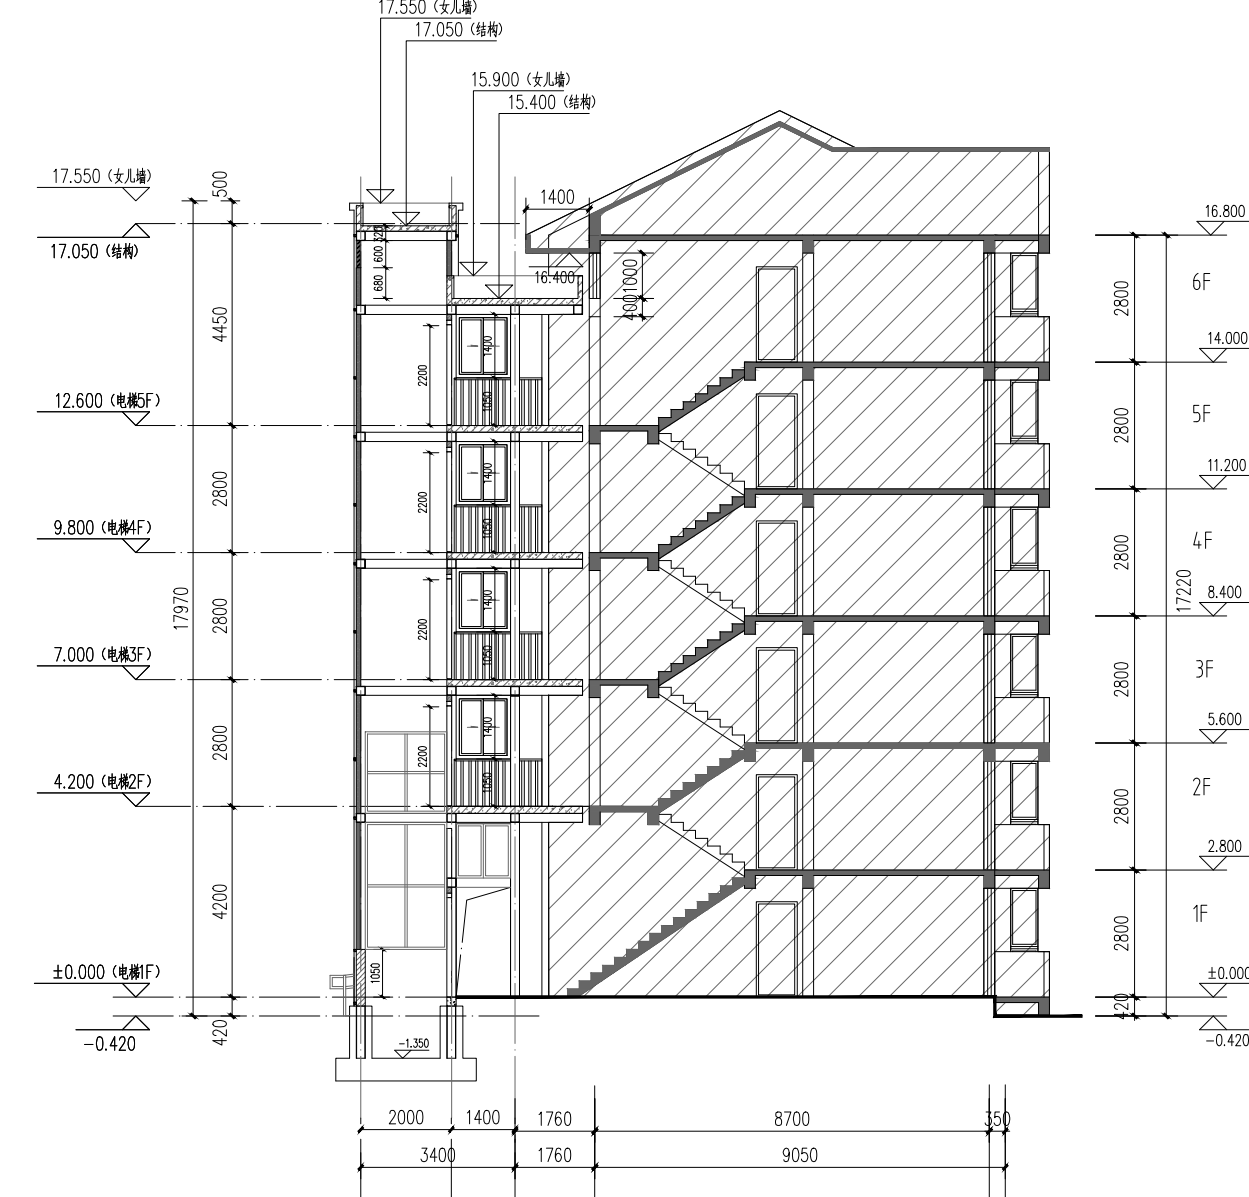

1-1剖面图

楼号	6、14号楼	备注
新增电梯占地面积	11.18 平方米	
新增电梯面积	55.9 平方米	
新增电梯高度	17.97 米	室外地坪至女儿墙高度
原建筑楼层数	6 层	
电梯层数	5 层	新增电梯停站数为5层(为半层入户)
电梯吨位	630公斤	
电梯乘坐人数	8人	
移除绿化面积	4平方米	

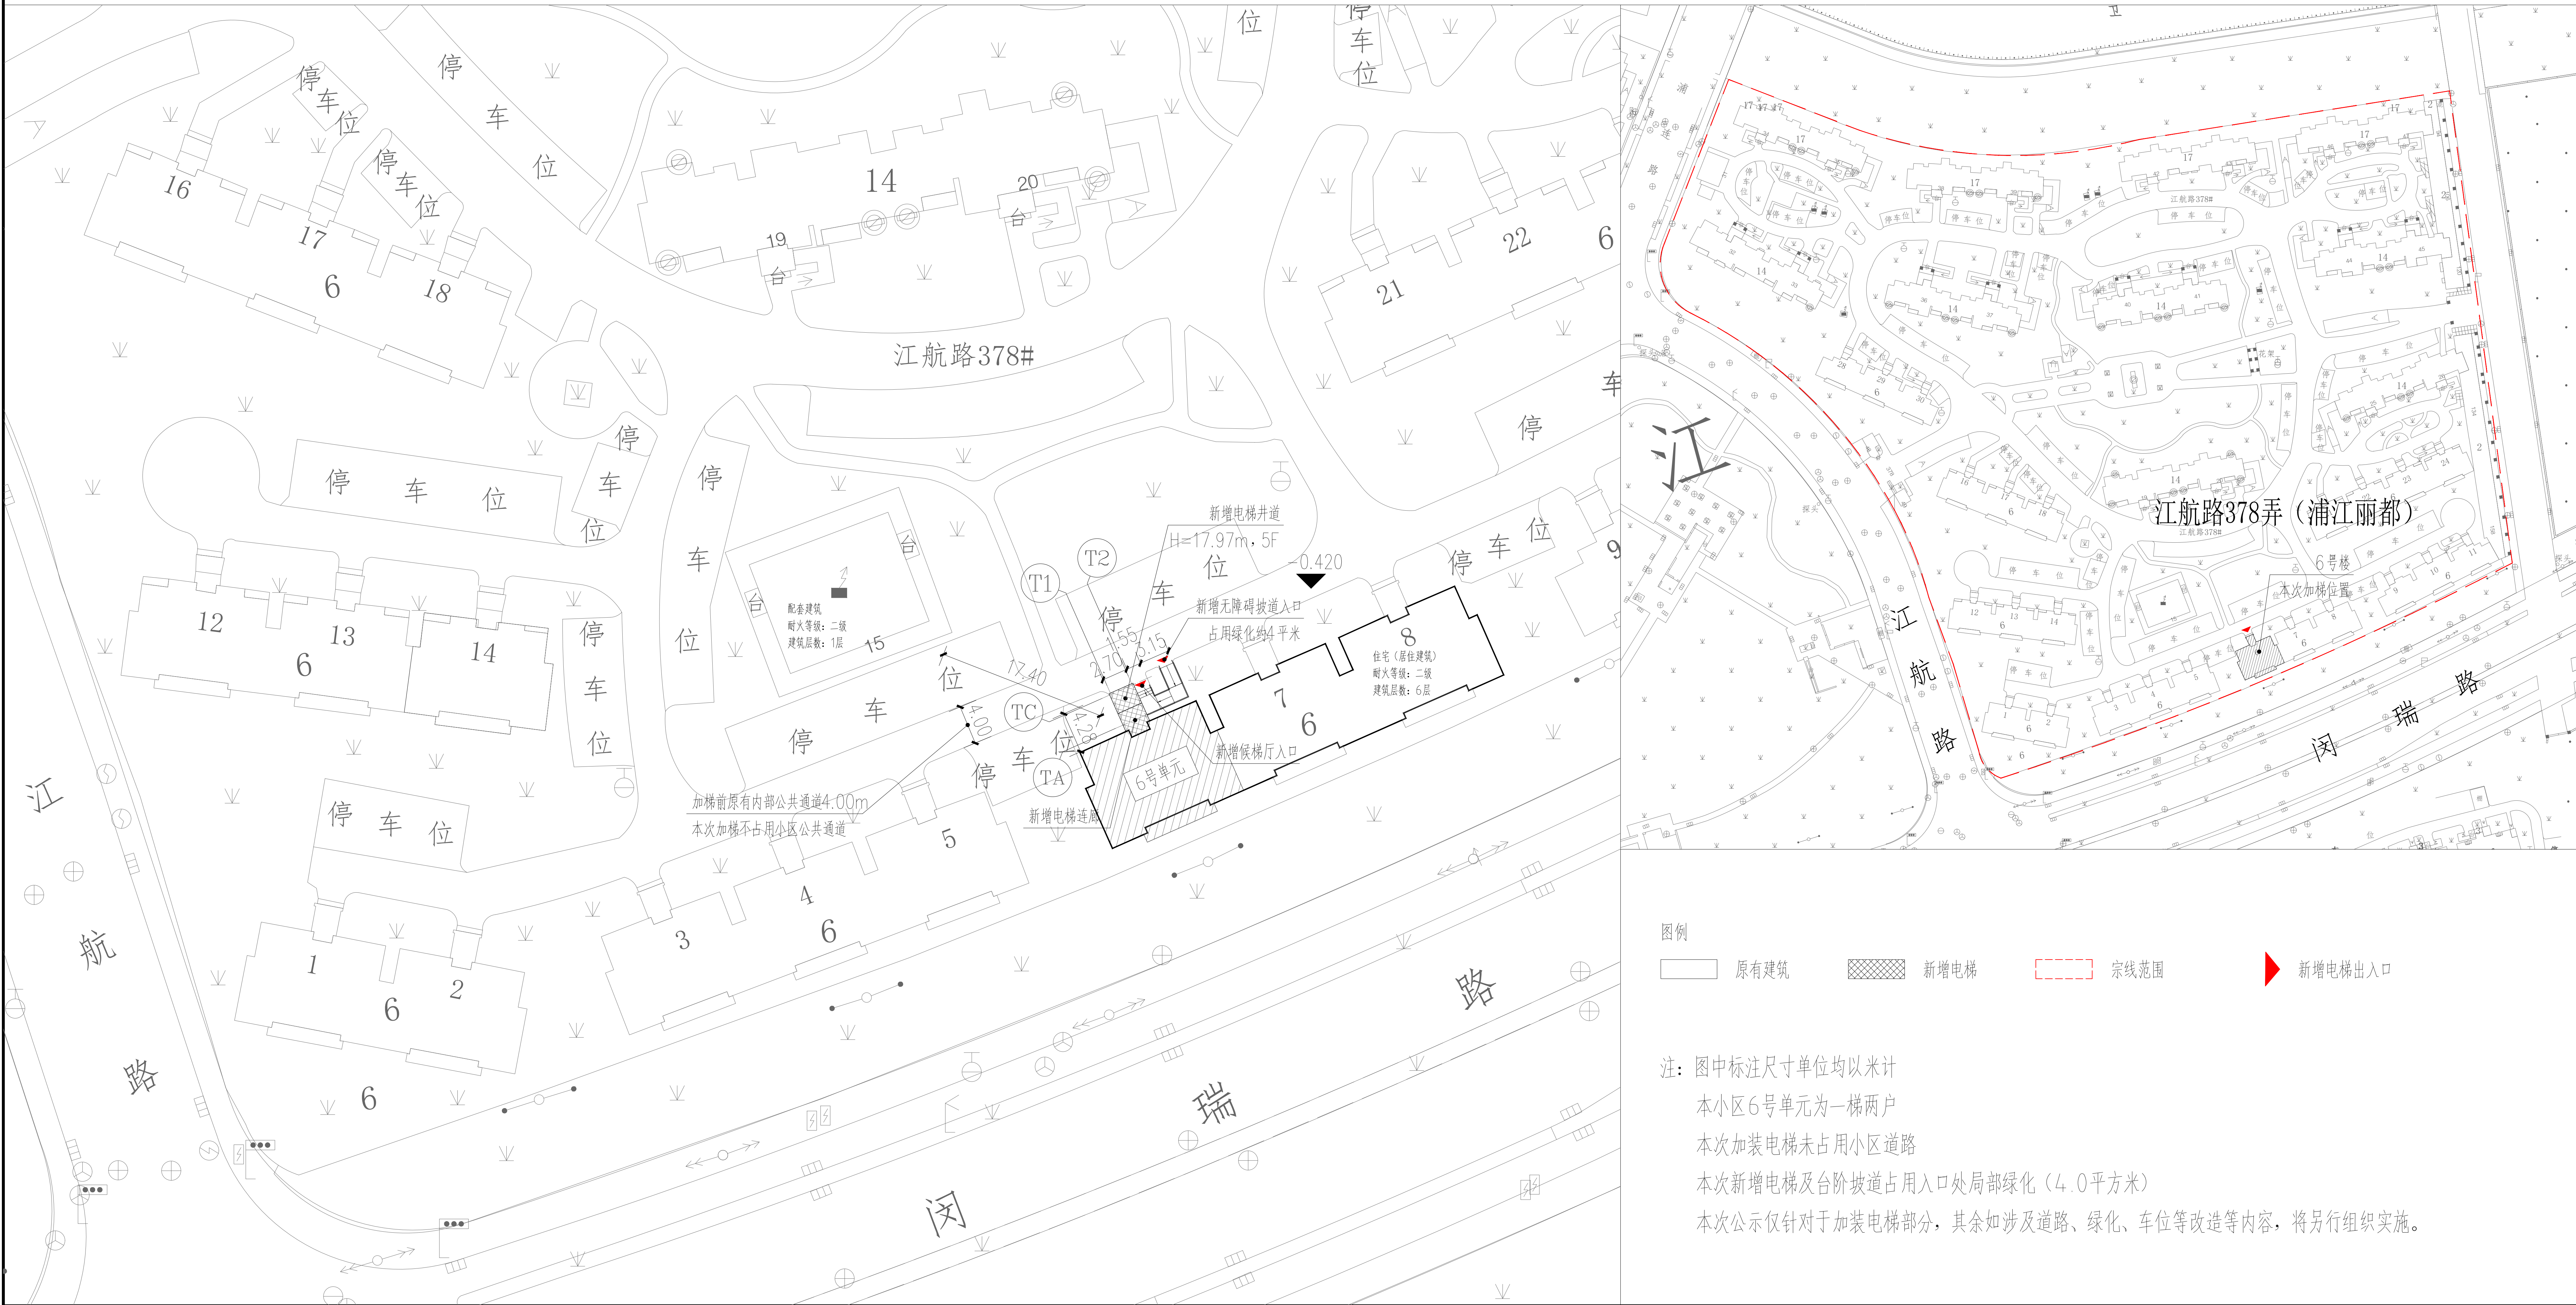

图例

- 原有建筑 新增电梯 宗线范围 新增电梯出入口

注：图中标注尺寸单位均以米计
本小区6号单元为一梯两户
本次加装电梯未占用小区道路
本次新增电梯及台阶坡道占用入口处局部绿化（4.0平方米）
本次公示仅针对于加装电梯部分，其余如涉及道路、绿化、车位等改造等内容，将另行组织实施。

主体设计单位
MAIN DESIGN UNIT

SSD

上悦工程设计（上海）有限公司
Shang Shu Engineering Design (Shanghai) Co., Ltd.
设计证书编号
AZ31002786

合作设计单位
CO-OPERATED WITH

注册专用章
REGISTERED STAMP

章印出图专用章
STAMP FOR ISSUE

修订
REVISE

序号 NO.	记录 DESCRIPTION	日期 DATE

审核人
任丽宏

审核人
任丽宏

项目负责人
任丽宏

设计总负责人
任丽宏

专业负责人
王邦松

校对
刘杨

设计
蒋立

绘图
蒋立

建设单位
CLIENT

上海市闵行区浦江丽都（江航路378弄）
业主委员会

项目名称
PROJECT

上海市闵行区江航路378弄6号单元
加装电梯工程

名称
SUB-PROJ.

图名
DRAWING TITLE

工程编号
JOB NO.

23-00-01-SS

阶段
STATUS

方案图

专业
DISCIPLINE

建筑

比例
SCALE

1:250

图例、图号

日期
DATE

2023.11

图例、图号

图例、图号