



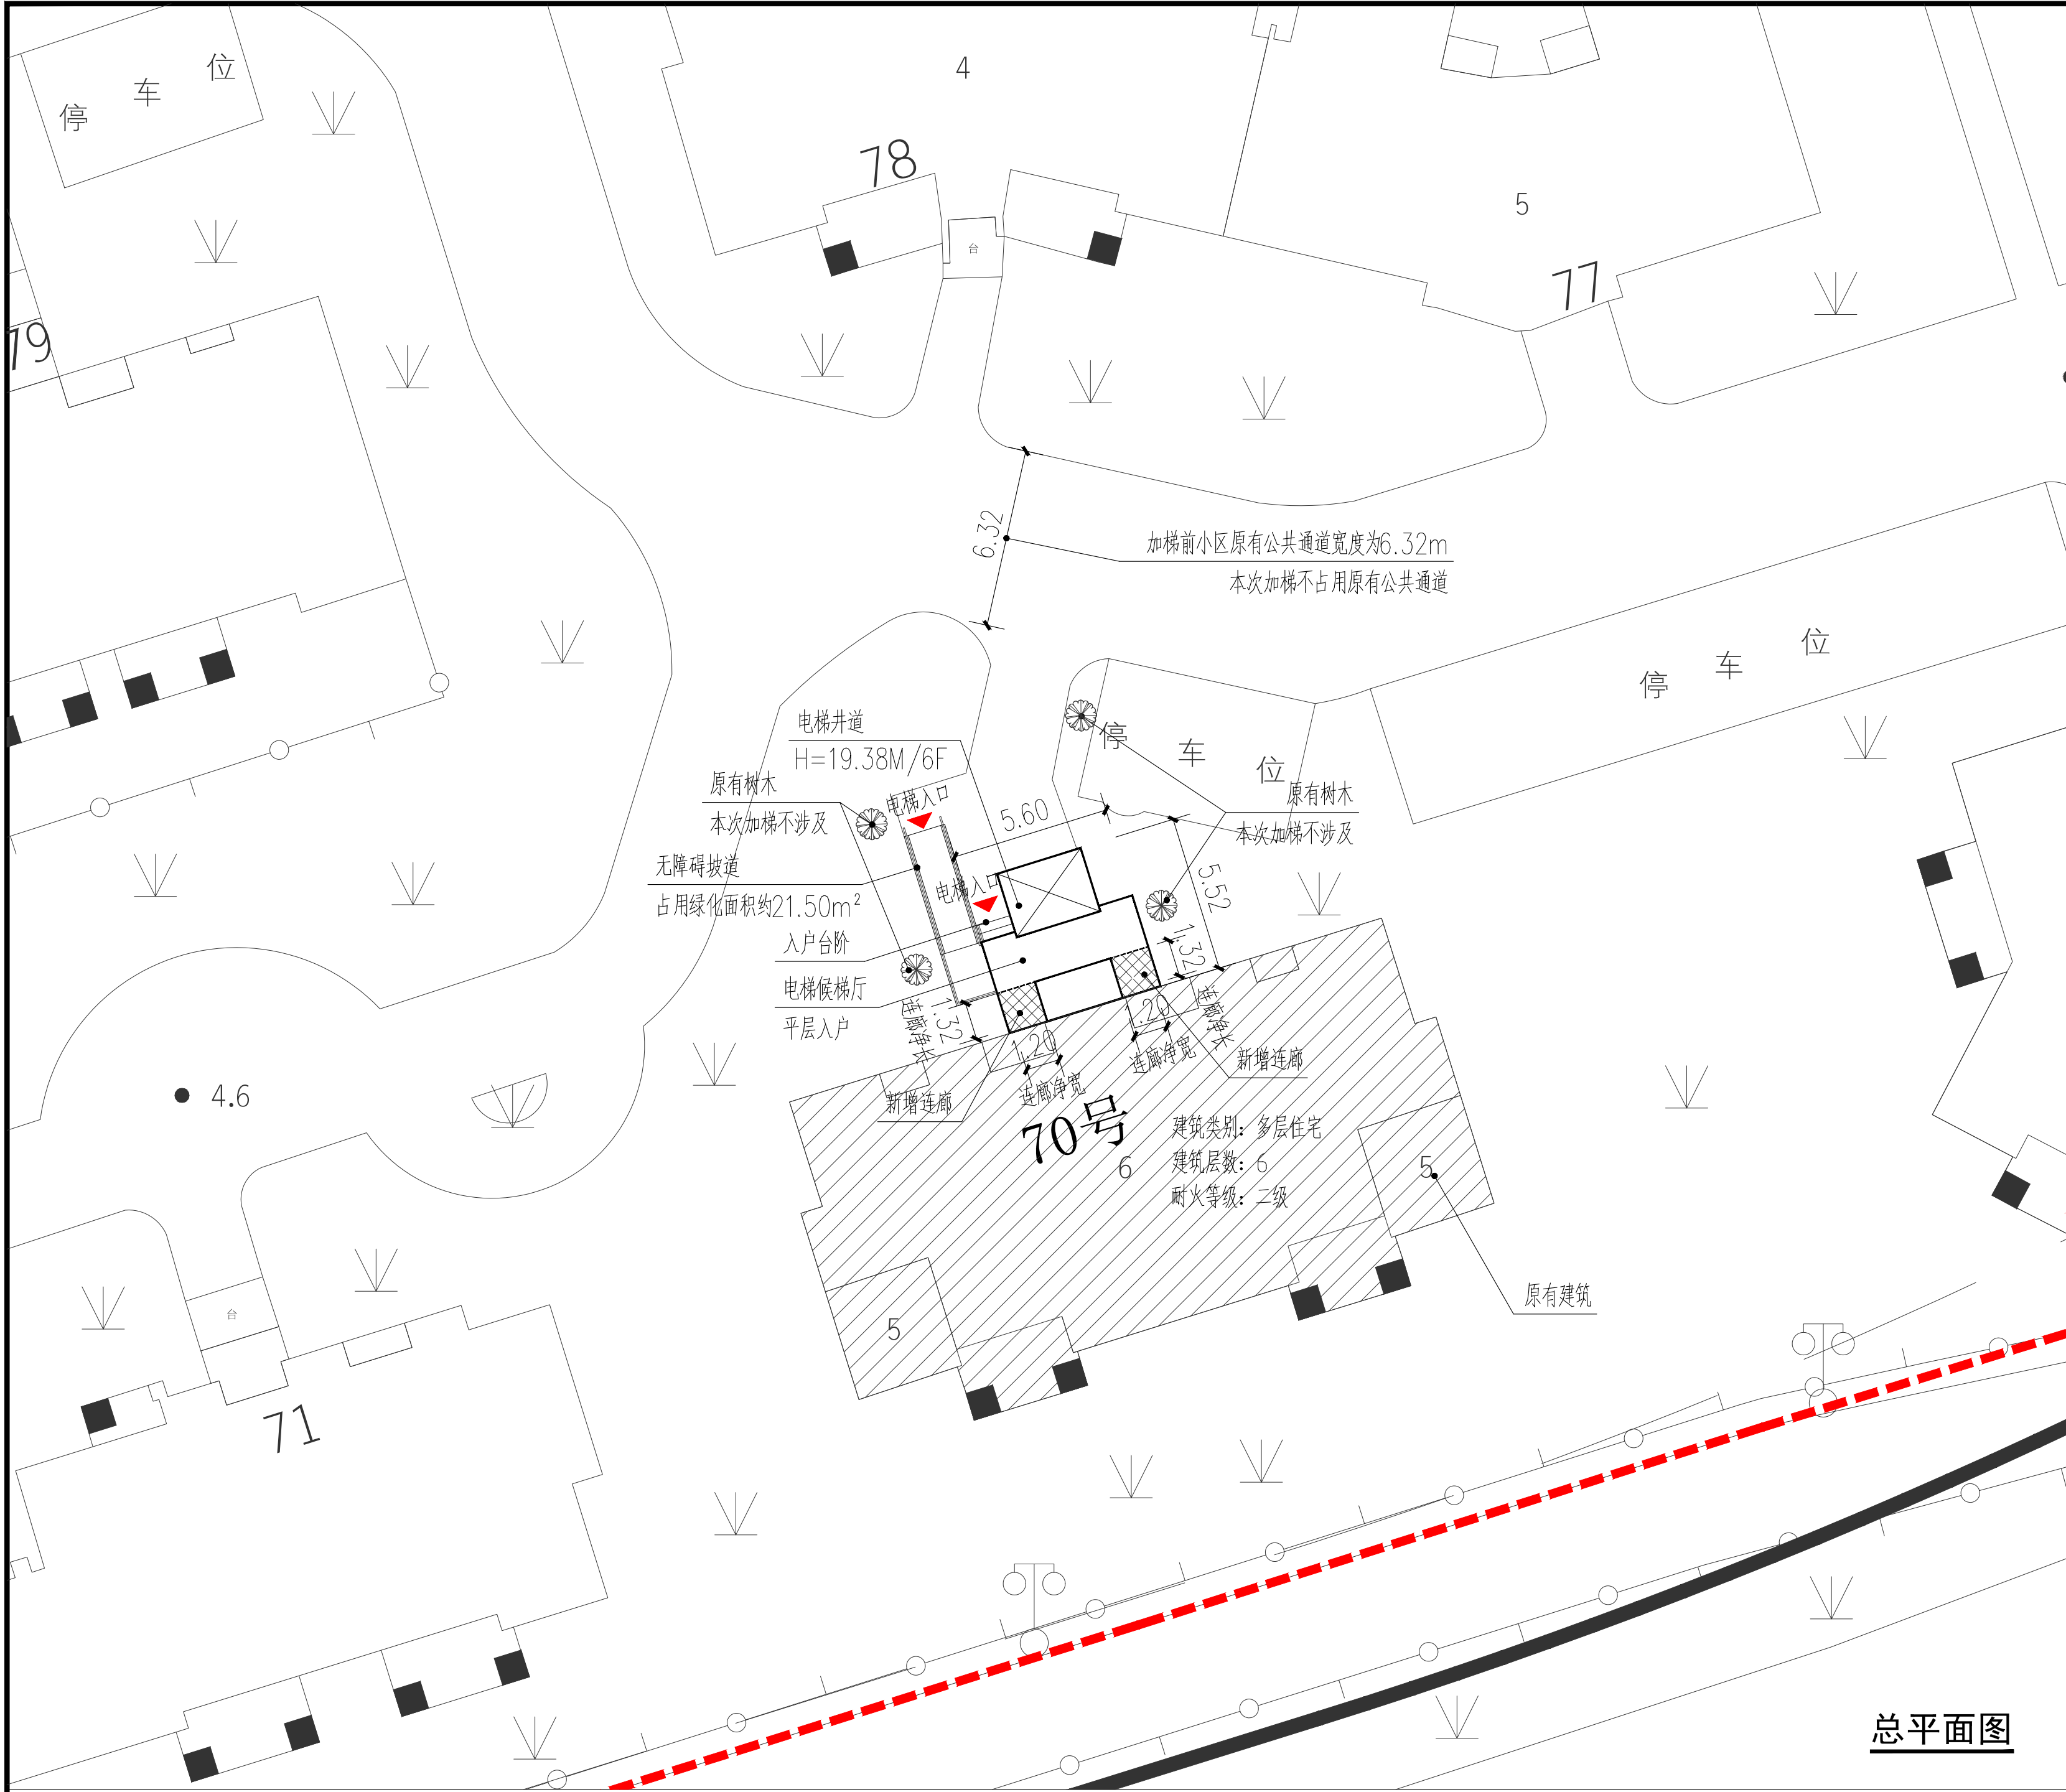


总平面图



楼栋区位图

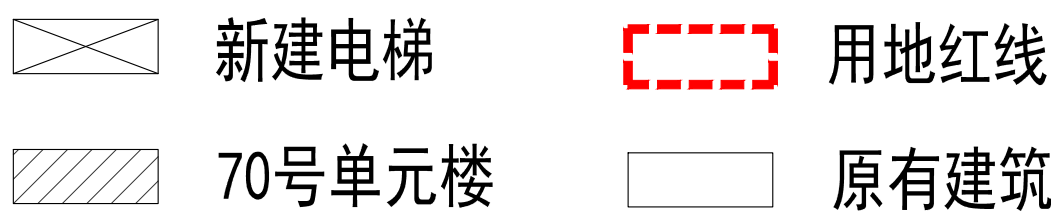

70号单元楼加装电梯位置

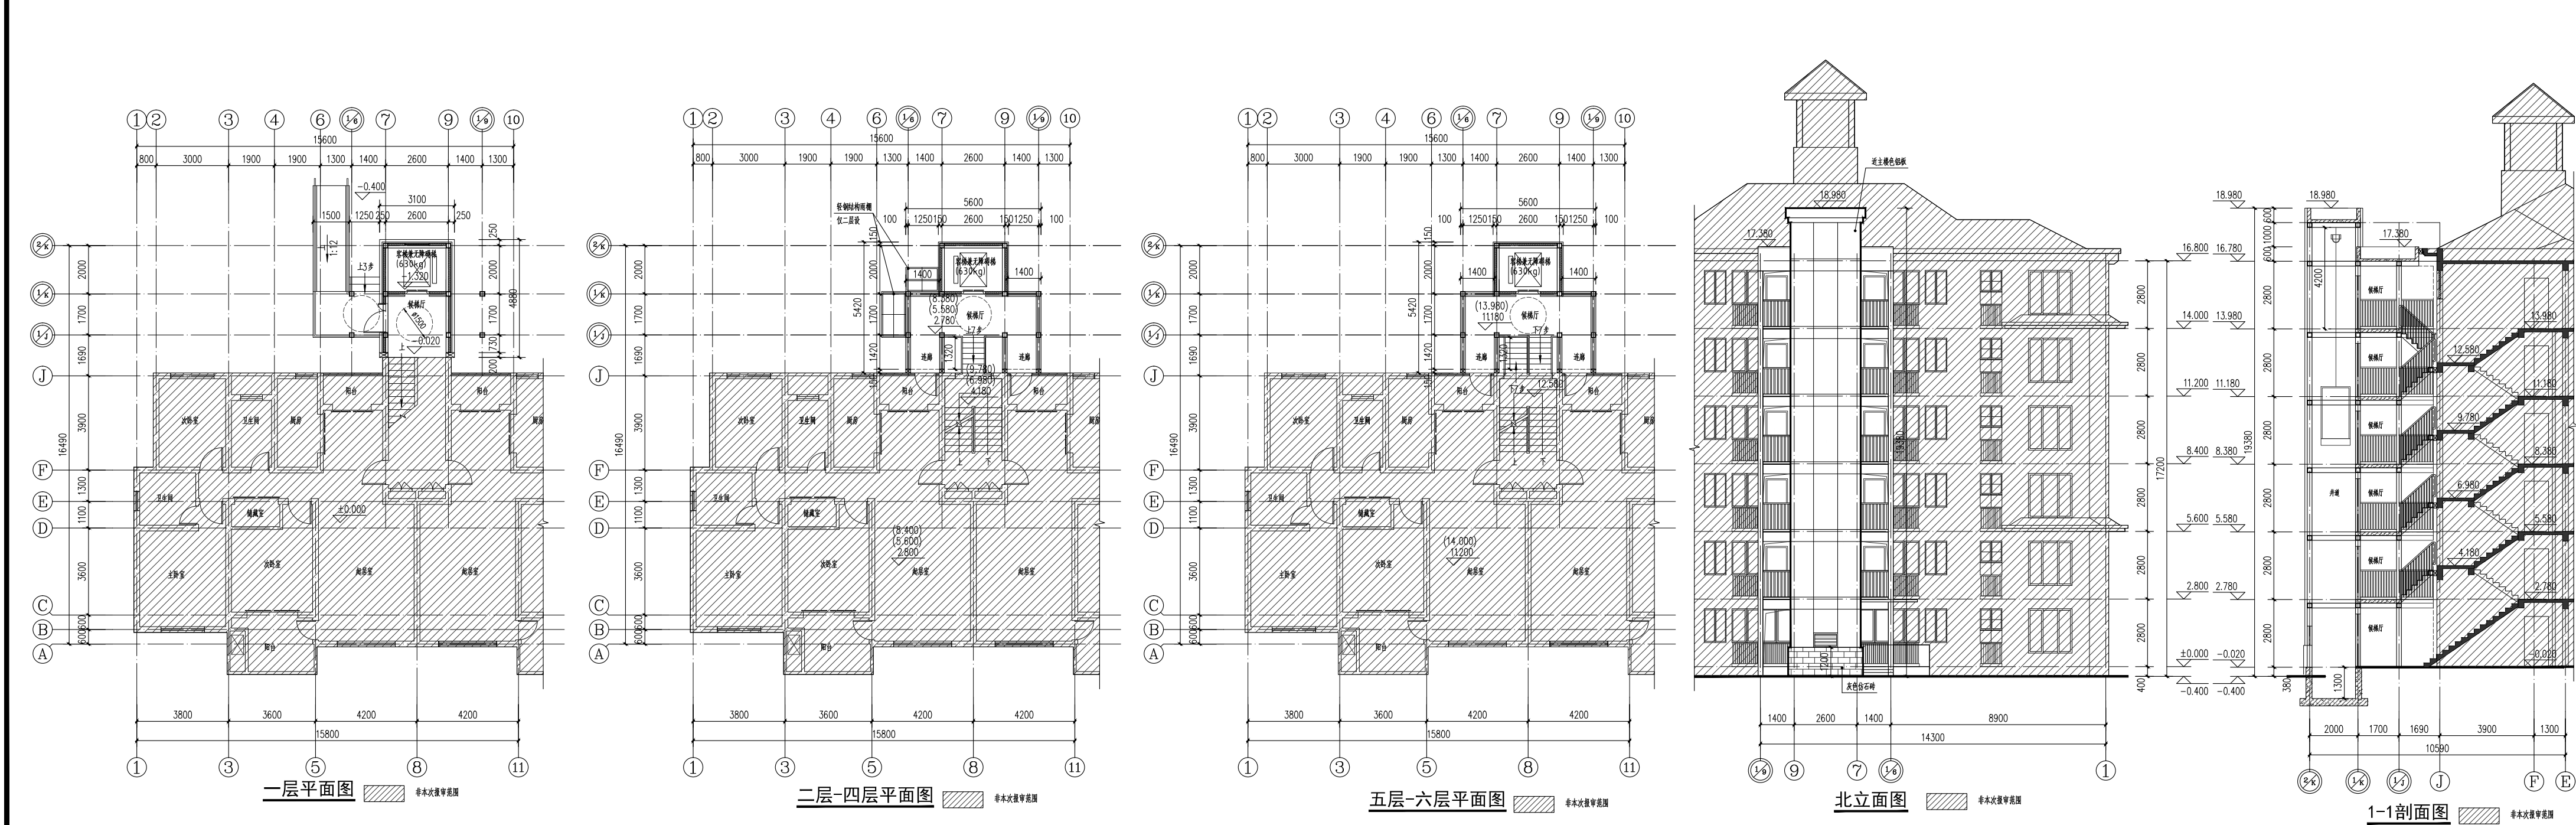

建设单位名称：上海市闵行区夏乐园小区业主委员会
建设项目地址：上海市闵行区马桥镇银春路1799弄夏乐园小区
70号单元楼加装电梯工程
建设层数：6层

本次新增电梯项目经济指标

增设电梯面积	118.33平方米	备注
增设电梯占地面积	19.88平方米	
增设电梯高度	19.38米	
原建筑楼层数	6层	平层入户
电梯停靠层数	6层	
电梯吨位	630公斤	
电梯乘坐人数	8人	

注：1、图中标注尺寸单位均以米计。
2、本次公示仅针对加装电梯部分，其余如涉及道路、绿化、车位改造等内容，将另行组织实施。
3、本次新增电梯需占用局部绿化，详见总图。



戴文工程设计(上海)有限公司
DPALL ENGINEERING (SH) CO.,LTD.

证书编号:

合作设计单位
Co-Designer

注释:
图中所有尺寸均以标注为准,除注明者外,图中标高以
为单位,其余均以毫米(mm)为单位,施工前必须
有专业图纸,防止碰缺;施工前必须核对
施工;所有设计变更须征求设计师同意。

附注

ANNOTATION

注册师陈质章

Stamp for Engineering Certified

工程勘察证书专用章

Stamp for Engineering Design

建设单位

CLIENT 上海市闵行区夏乐园小区业主委员会

工程名称

PROJECT 上海市闵行区马桥镇银春路1799弄夏乐园小区
70号单元楼加装电梯工程

项目名称

PROJECT 上海市闵行区马桥镇银春路1799弄夏乐园小区
70号单元楼加装电梯工程

图名

DRAWING TITLE 总平面图

项目负责人

Design Chief 宣品愚

审定

Approved 宣品愚

审核

Checked 汪仁明

校对

Corrctor 鞠璟

专业负责人

Chief 宣品愚

方案设计

Architectural design

设计

Designed 陈宏敏

制图

Drawn 陈宏敏

设计编号

Design Number

比例

Scale 图别

日期

Date 2023.11.16

会签

Countersigning

工艺

Technology

建筑

Architecture

结构

Structure

给排水

Plumbing

电气

Electrical

暖通

Heating and Ventilation