


江川路街道华宁路197号直管公房成套改造项目方案公示图

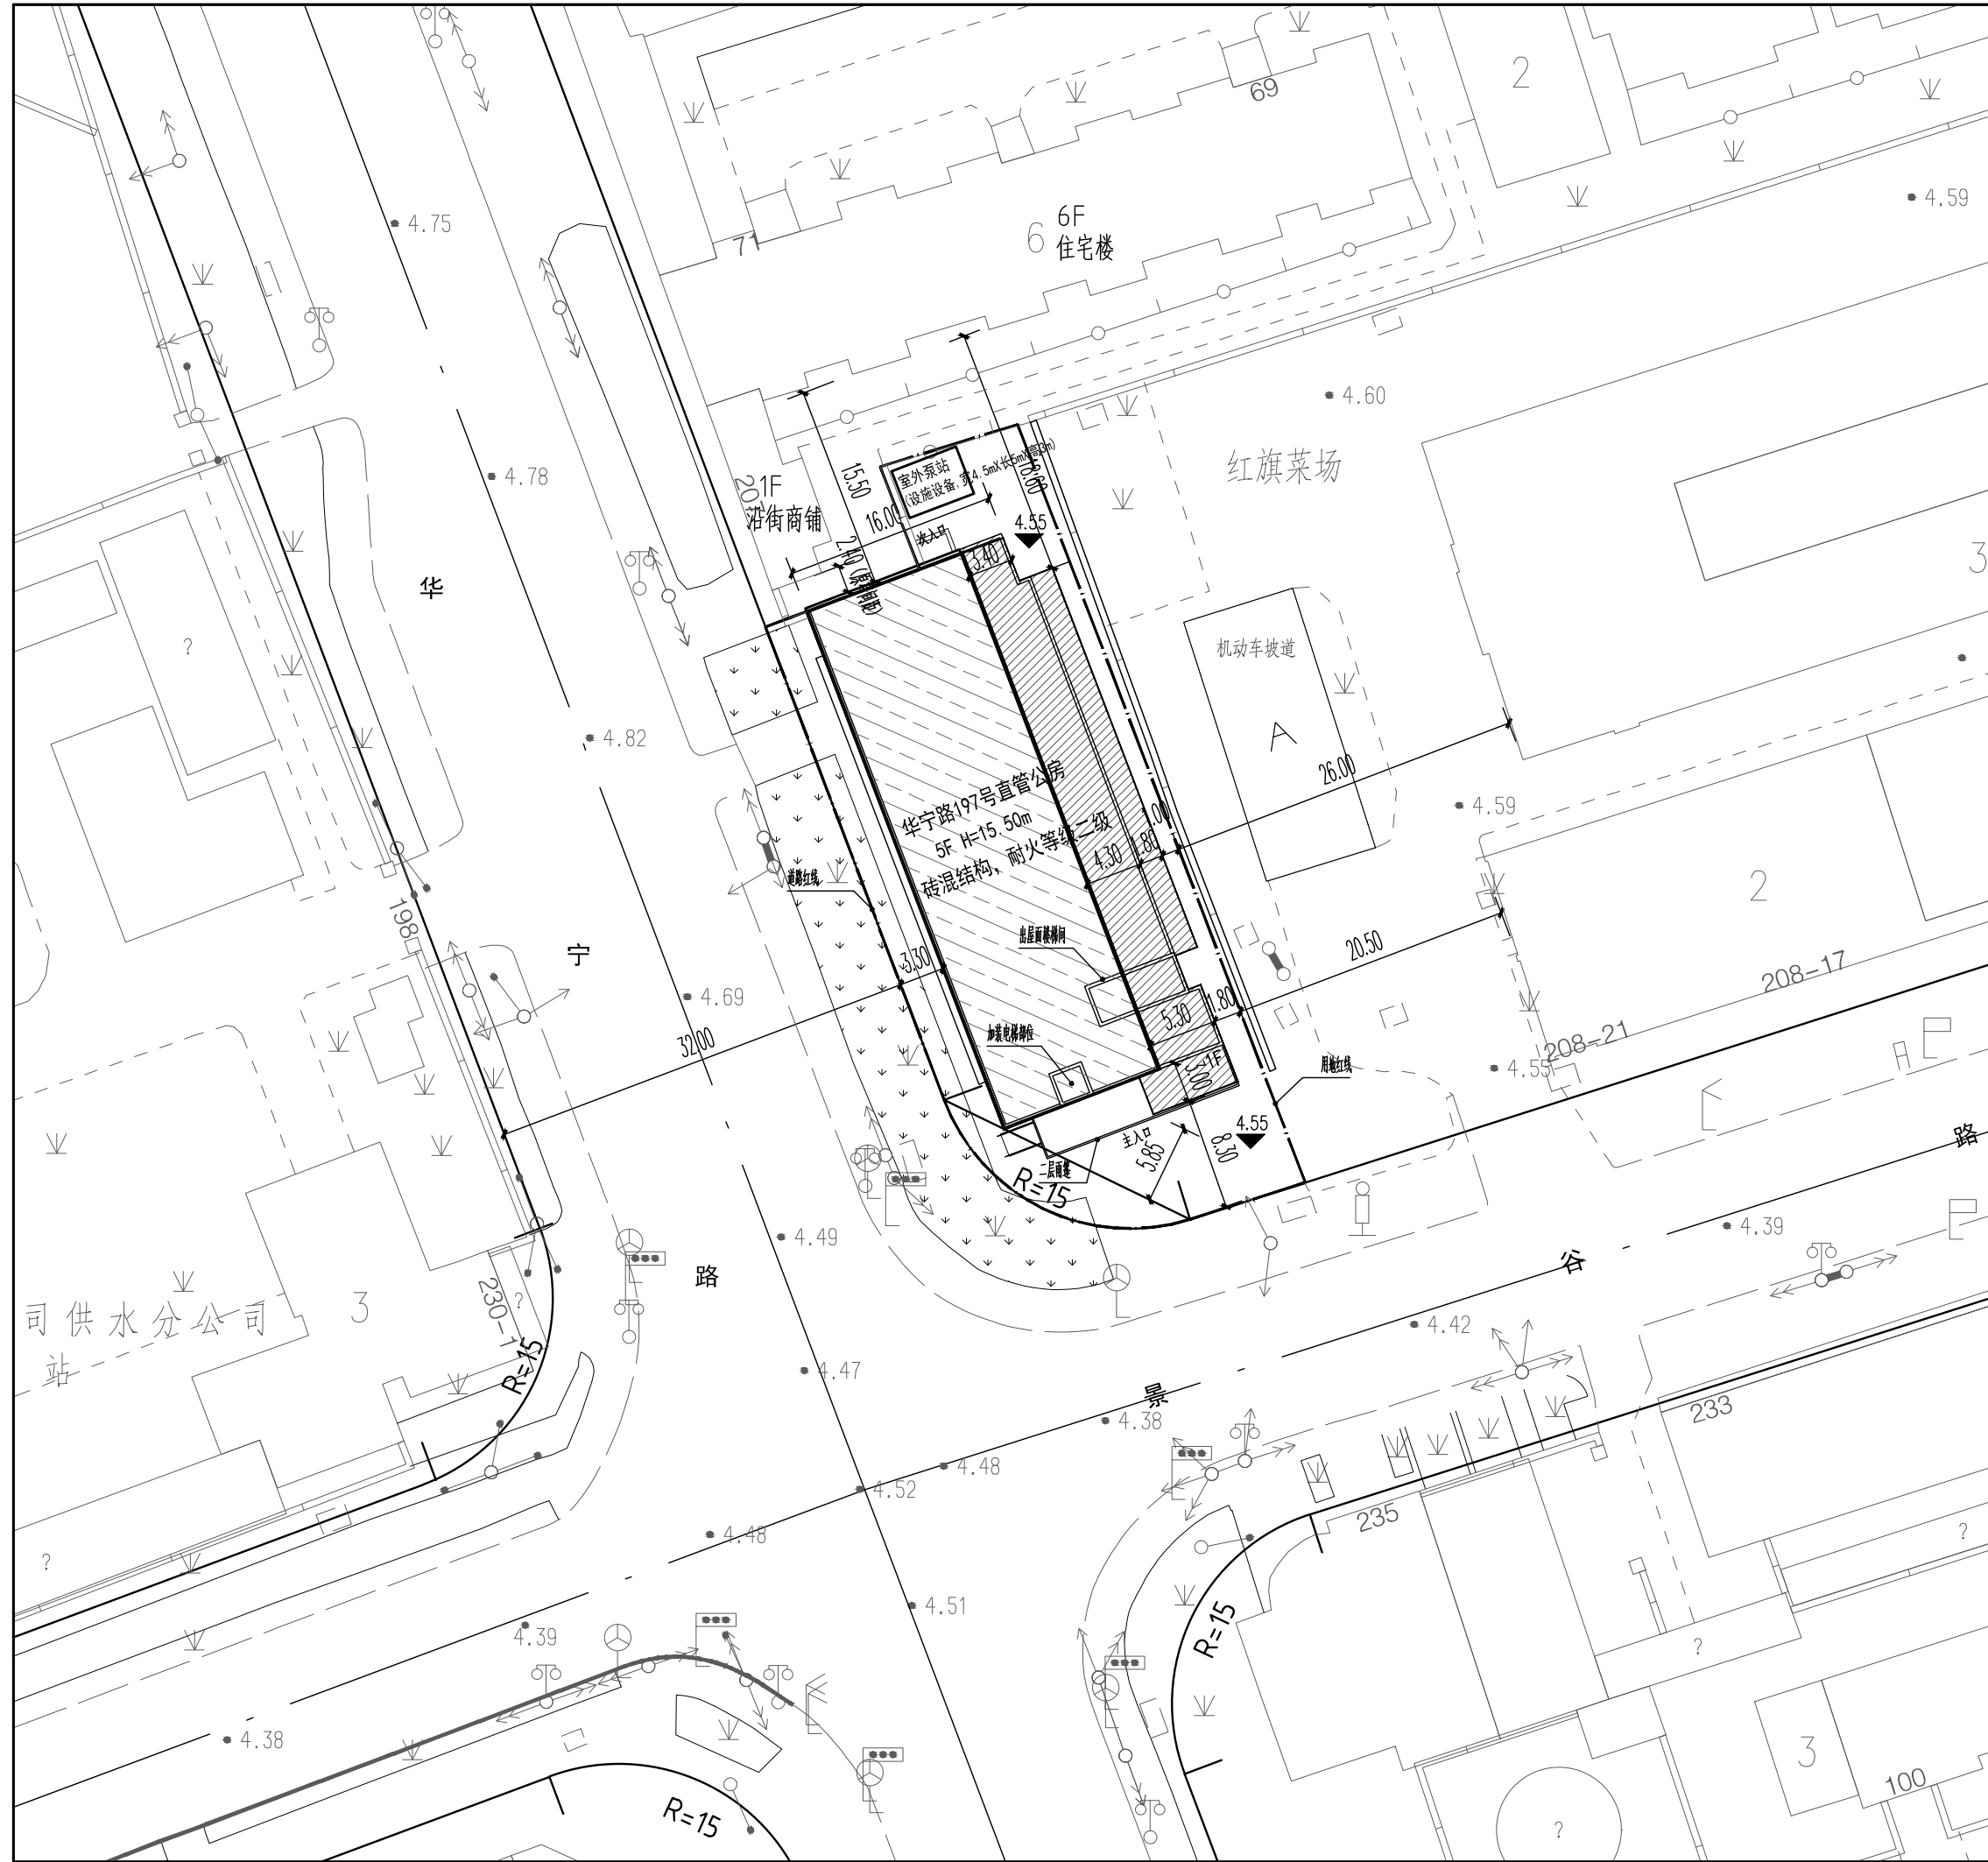


工程主要经济技术指标

序号	名称	单位	数量
1	总建筑面积:	m ²	3747.53
	其中 原建筑面积:	m ²	2649
	扩建建筑面积:	m ²	1098.53
2	计容建筑面积	m ²	3724.07
3	住户数量	户	88
4	建筑高度	m	15.50

注: 1. 所注尺寸、标高均以米为单位。
2. 建筑高度指室外地面至女儿墙顶高度。

图例:

	拟改造建筑		扩建部分
	现状绿化		

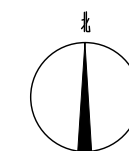

改造后总平面图 1:500

SMHDI

上海市房屋建筑设计院有限公司
SHANGHAI MUNICIPAL HOUSING DESIGN INSTITUTE CO., LTD

设计证书甲级编号A131004653
No. A131004653 Class A of Architecture Design (PRC)

合作设计单位:
JOINTLY DESIGNED WITH

建设单位:
CLIENT
上海闵行(集团)有限公司

工程名称:
PROJECT NAME
江川路街道华宁路197号直管公房成套改造项目

子项名称:
ITEM NAME

会签栏 COUNTERSIGNATURE COLUMN

专业 DISCIPLINE	姓名 NAME	本人签字/日期 SIGNATURE/DATE
建筑 ARCHITECTURE		
结构 STRUCTURE		
给排水 PLUMBING		
电气 ELECTRONICS		
暖通 VENTILATION		

签字栏 SIGNATURE COLUMN

职责 RESPONSIBILITY	姓名 NAME	本人签字/日期 SIGNATURE/DATE
审定人 AUTHORIZED BY		
审核人 PROCESSED BY		
项目负责人 PROJECT DIRECTOR		
专业负责人 DISCIPLINE RESPONSIBLE BY		
校对人 CHECKED BY		
设计人 DESIGNED BY		
制图人 DRAWING BY		

备注:
NOTE

共 张 / 第 张
TOTAL NO. / PAGE NO.

工程编号:
PROJECT No.

图名:
DRAWING TITLE

公示图

图号:
DRAWING No.

比例: 1:500
SCALE

日期: 2024.04
DATE

版本号:
REVISION No.

单位出图专用章盖章 SMHDI PROJECT SEAL

本图未加盖单位出图章无效