

上海市闵行区虹桥镇龙柏三村一、三小区（青杉路26弄、虹井路415弄）158号、165号、166号、69号、97号单元楼加装电梯项目方案公示图

建设单位名称：上海市闵行区龙柏三村一、三小区业委会

建设项目地址：上海市闵行区虹桥镇龙柏三村一、三小区（青杉路26弄、虹井路415弄）158号、165号、166号、69号、97号单元楼

69号单元楼新增电梯项目经济指标

增设电梯面积	95.93平方米	备注
增设电梯占地面积	16.93平方米	
增设电梯高度	19.45米	
原建筑楼层数	6层	平层入户
电梯停靠层数	6层	
电梯吨位	825公斤	
电梯乘坐人数	10人	

97号单元楼新增电梯项目经济指标

增设电梯面积	68.81平方米	备注
增设电梯占地面积	14.25平方米	
增设电梯高度	17.97米	
原建筑楼层数	6层	错层入户
电梯停靠层数	5层	
电梯吨位	825公斤	
电梯乘坐人数	10人	

158号单元楼新增电梯项目经济指标


增设电梯面积	74.22平方米	备注
增设电梯占地面积	15.62平方米	
增设电梯高度	18.50米	
原建筑楼层数	6层	错层入户
电梯停靠层数	5层	
电梯吨位	825公斤	
电梯乘坐人数	10人	

165号单元楼新增电梯项目经济指标

增设电梯面积	79.70平方米	备注
增设电梯占地面积	11.78平方米	
增设电梯高度	18.60米	
原建筑楼层数	6层	错层入户
电梯停靠层数	5层	
电梯吨位	630公斤	
电梯乘坐人数	8人	

166号单元楼新增电梯项目经济指标

增设电梯面积	81.33平方米	备注
增设电梯占地面积	13.05平方米	
增设电梯高度	18.50米	
原建筑楼层数	6层	错层入户
电梯停靠层数	5层	
电梯吨位	825公斤	
电梯乘坐人数	10人	









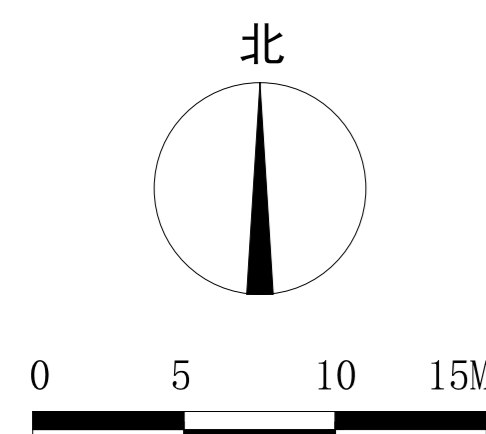


图例：

- 新建电梯
- 加梯单元楼
- 用地红线
- 原有建筑
- 建筑出入口
- 规划道路红线

总平面图

- 图中标注尺寸单位均以米计。
- 本次公示仅针对加装电梯部分，其余如涉及道路、绿化、车位改造等内容，将另行组织实施。
- 本次新增电梯需占用局部绿化，详总平面图。

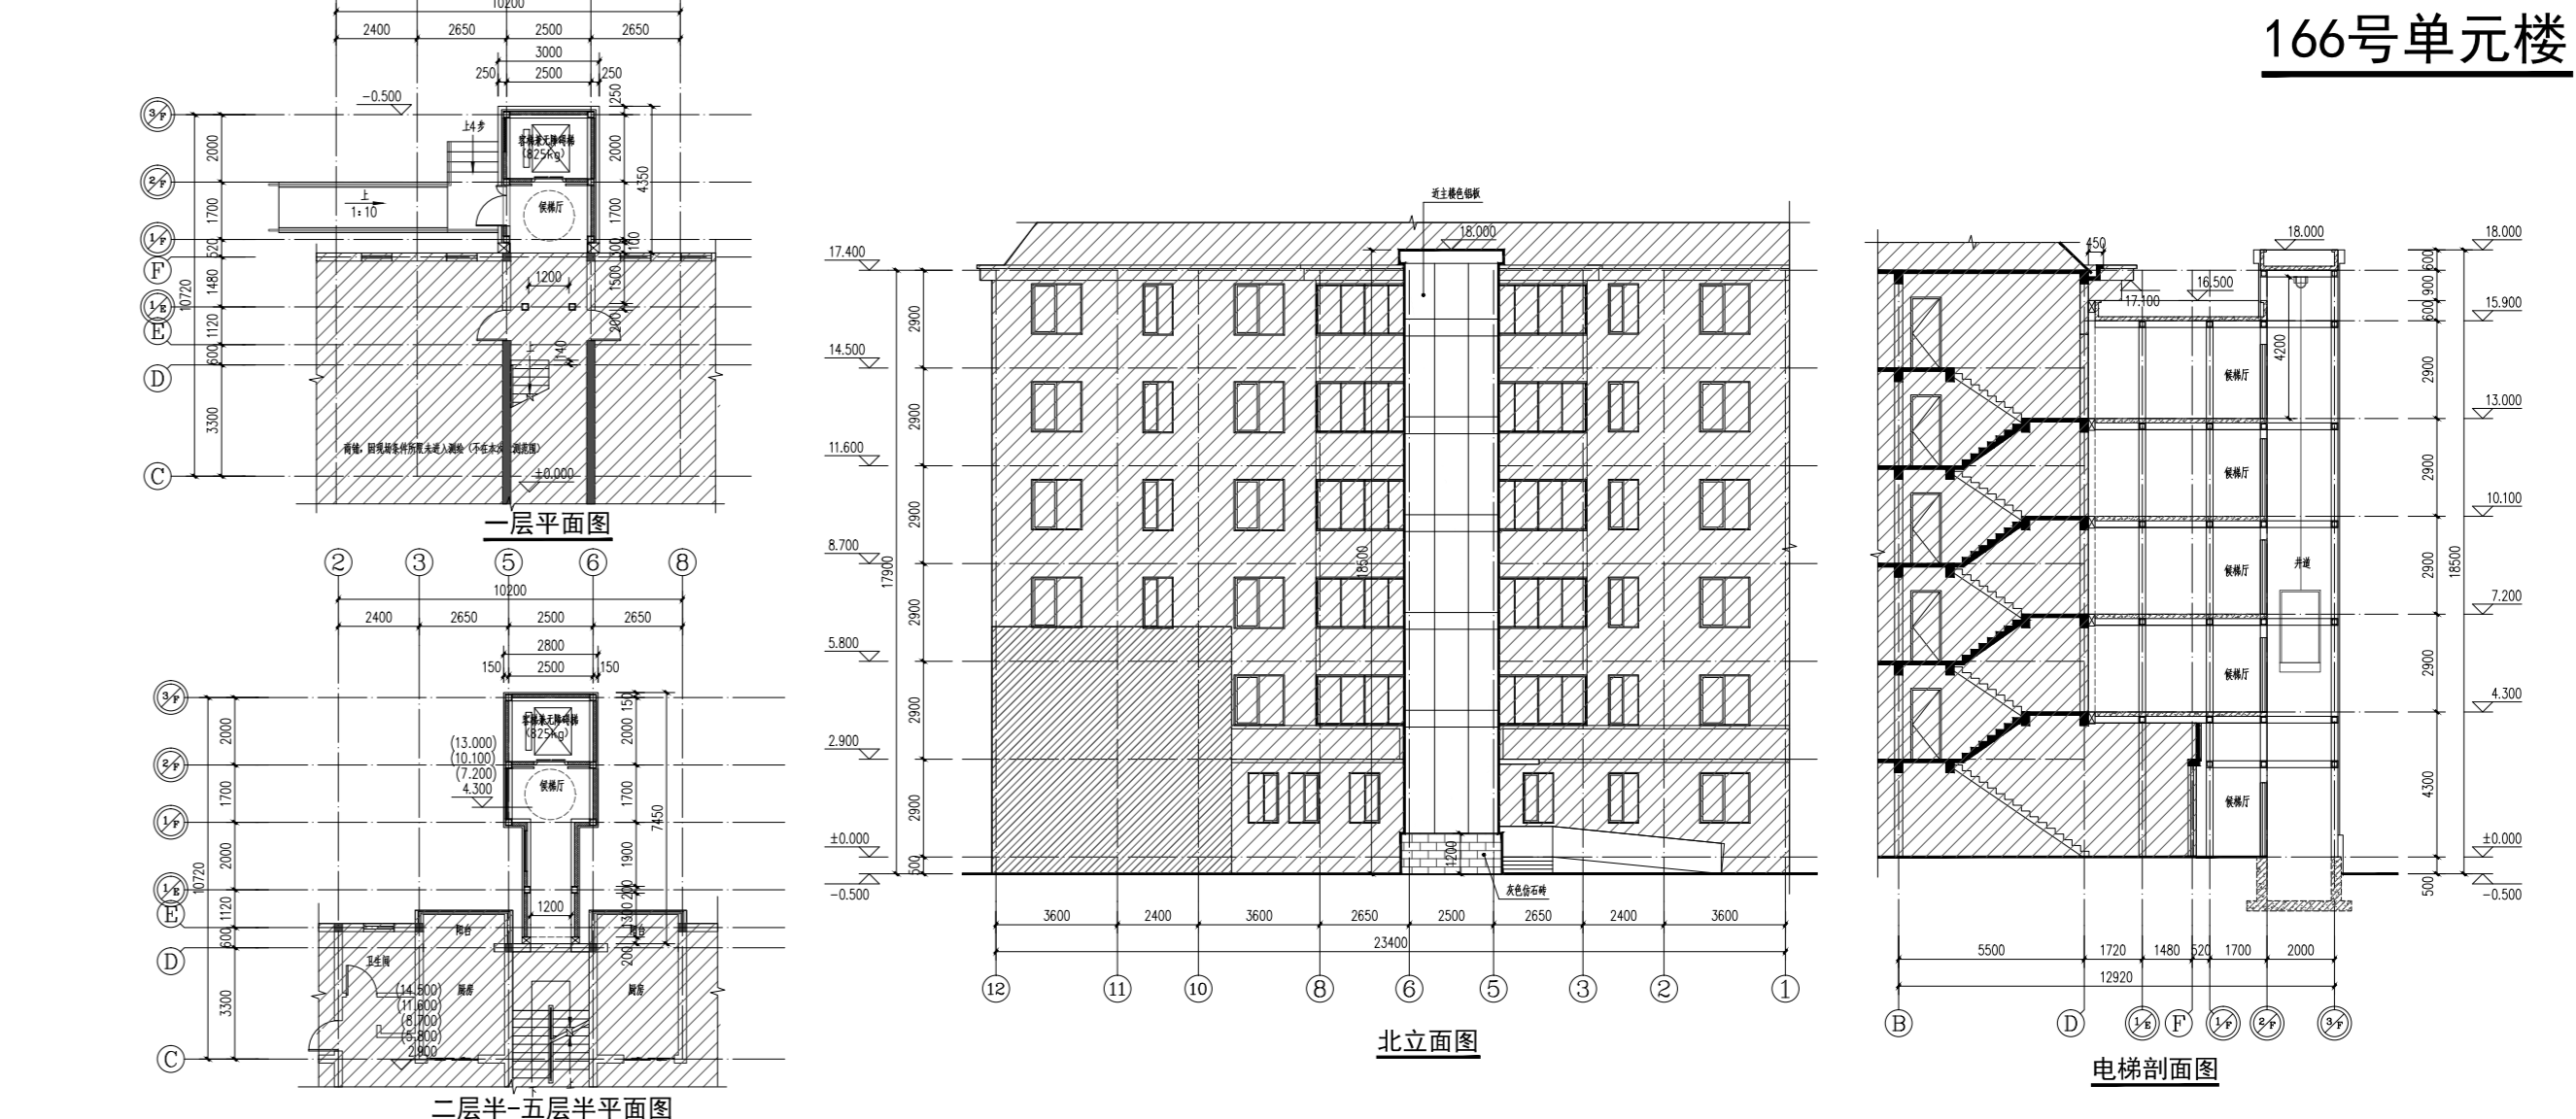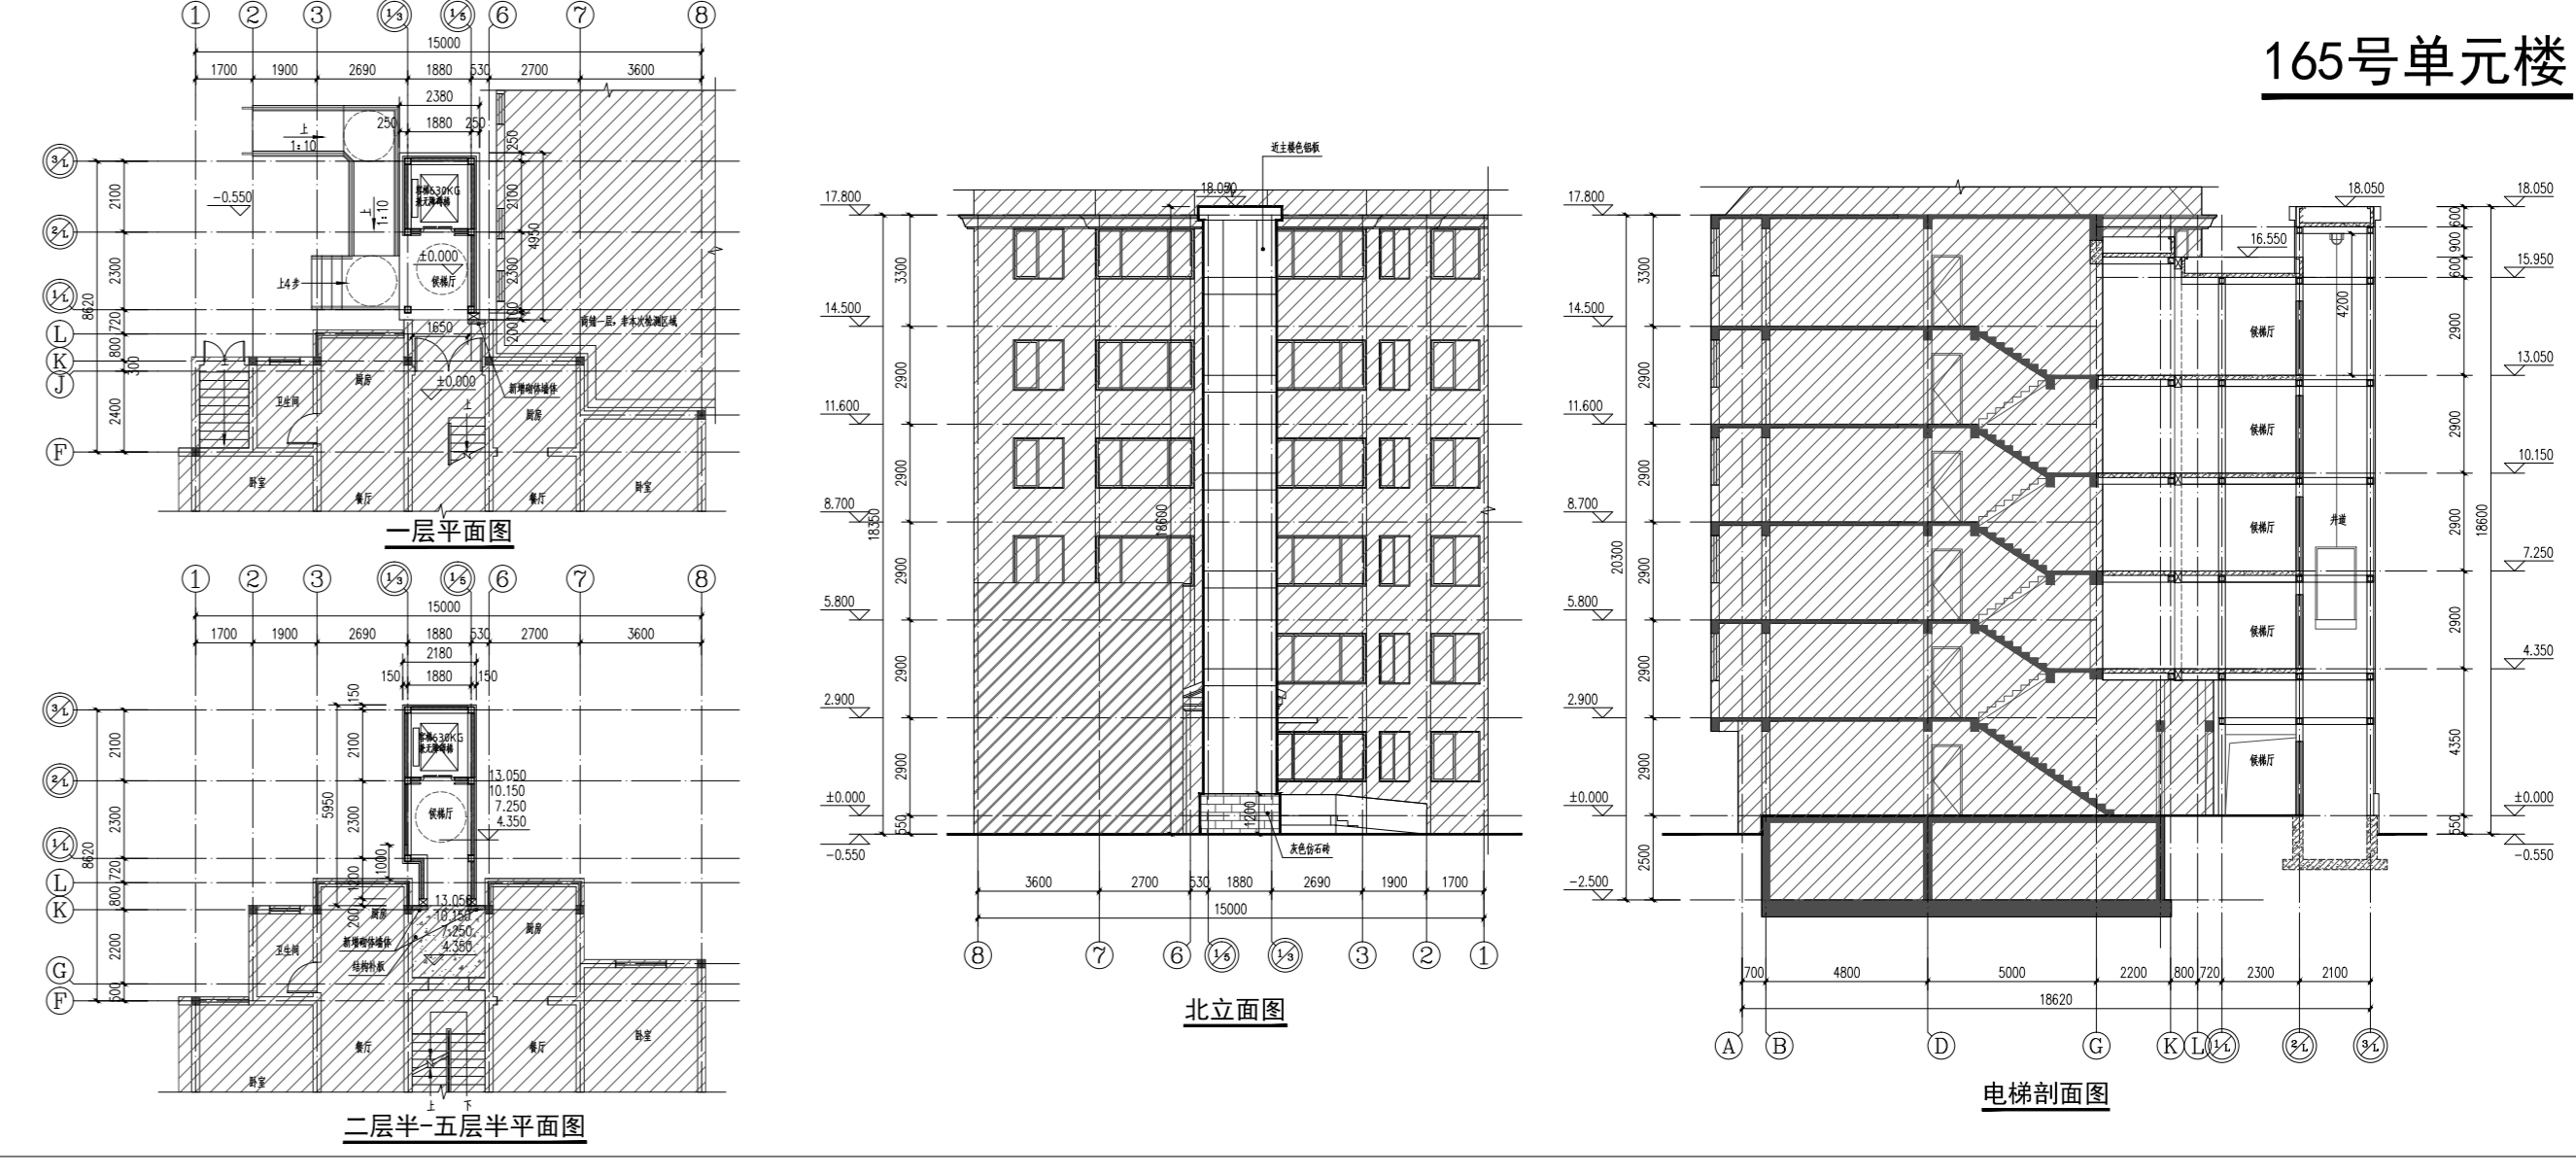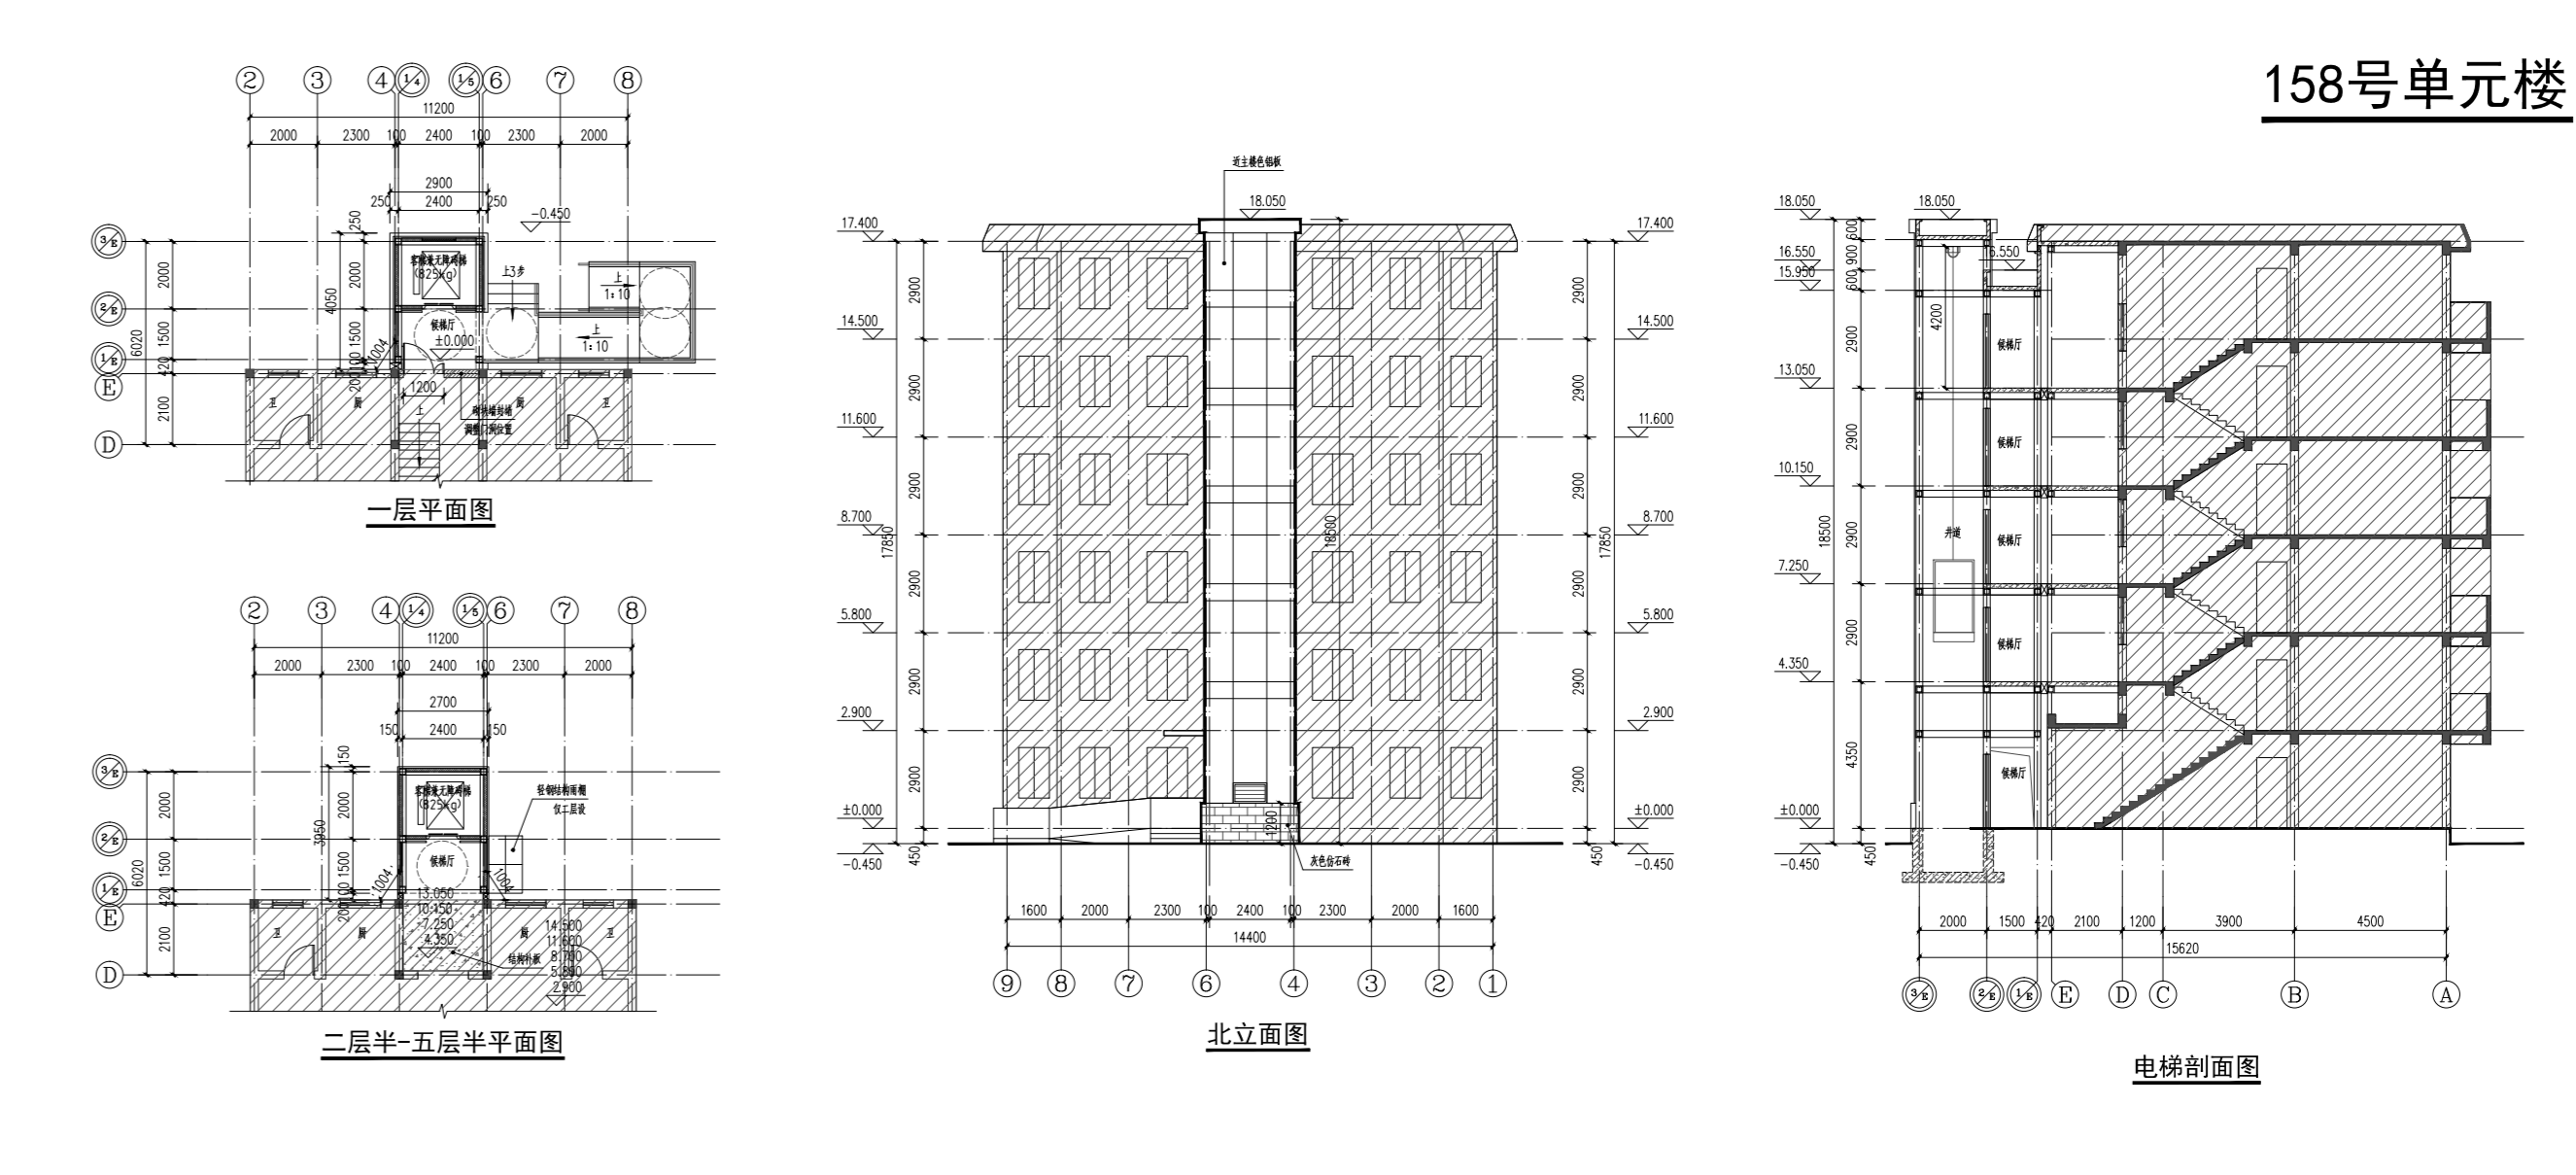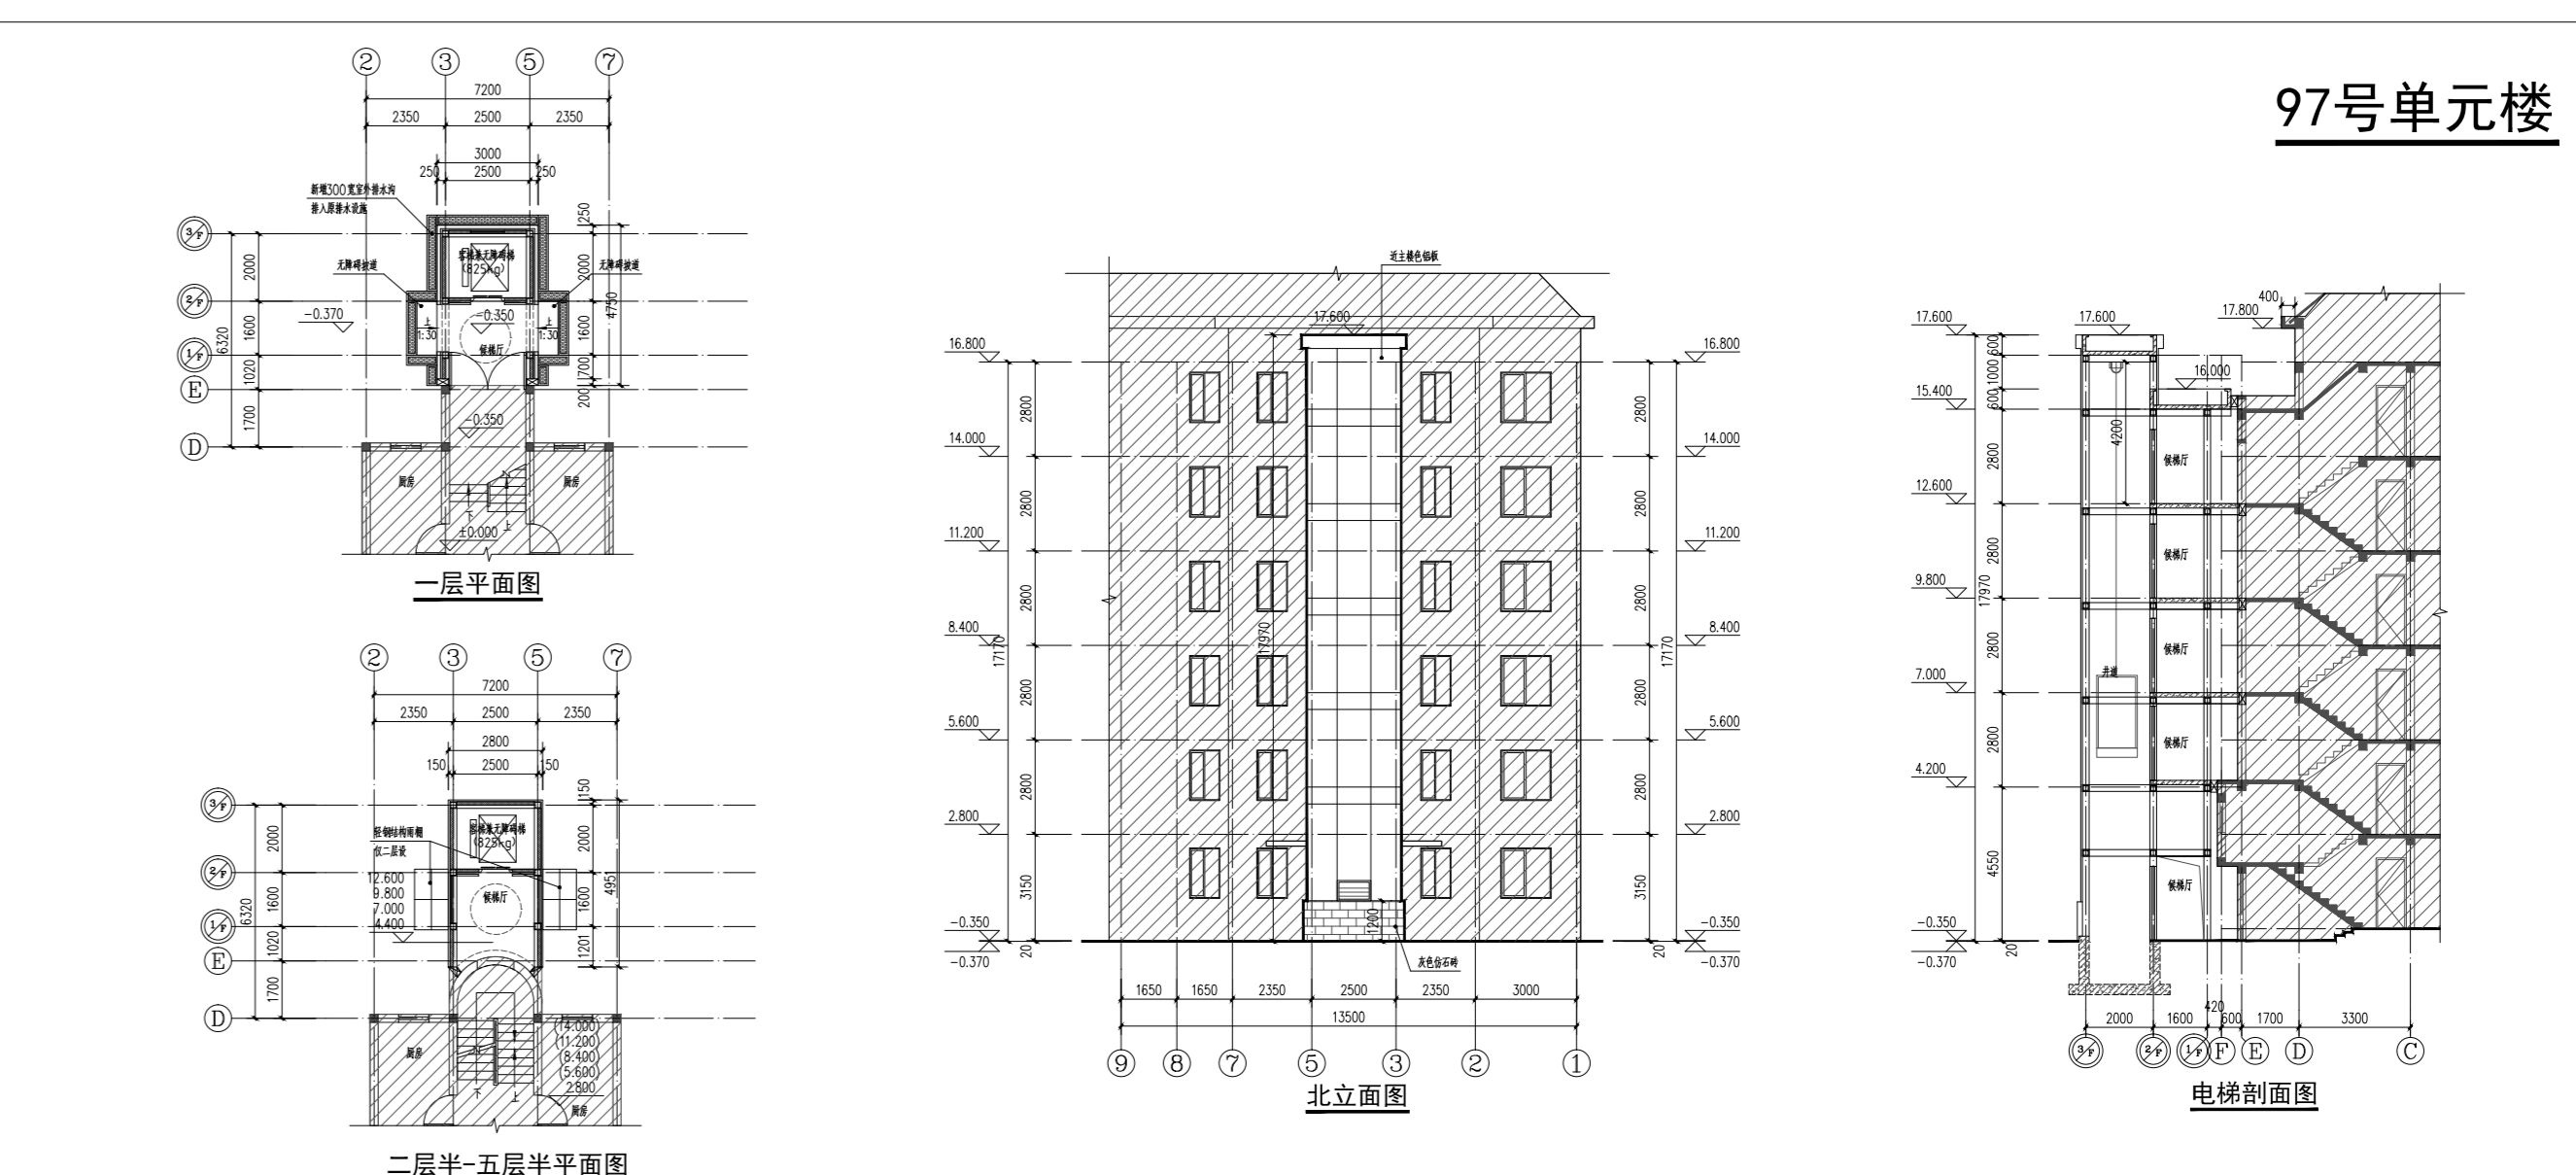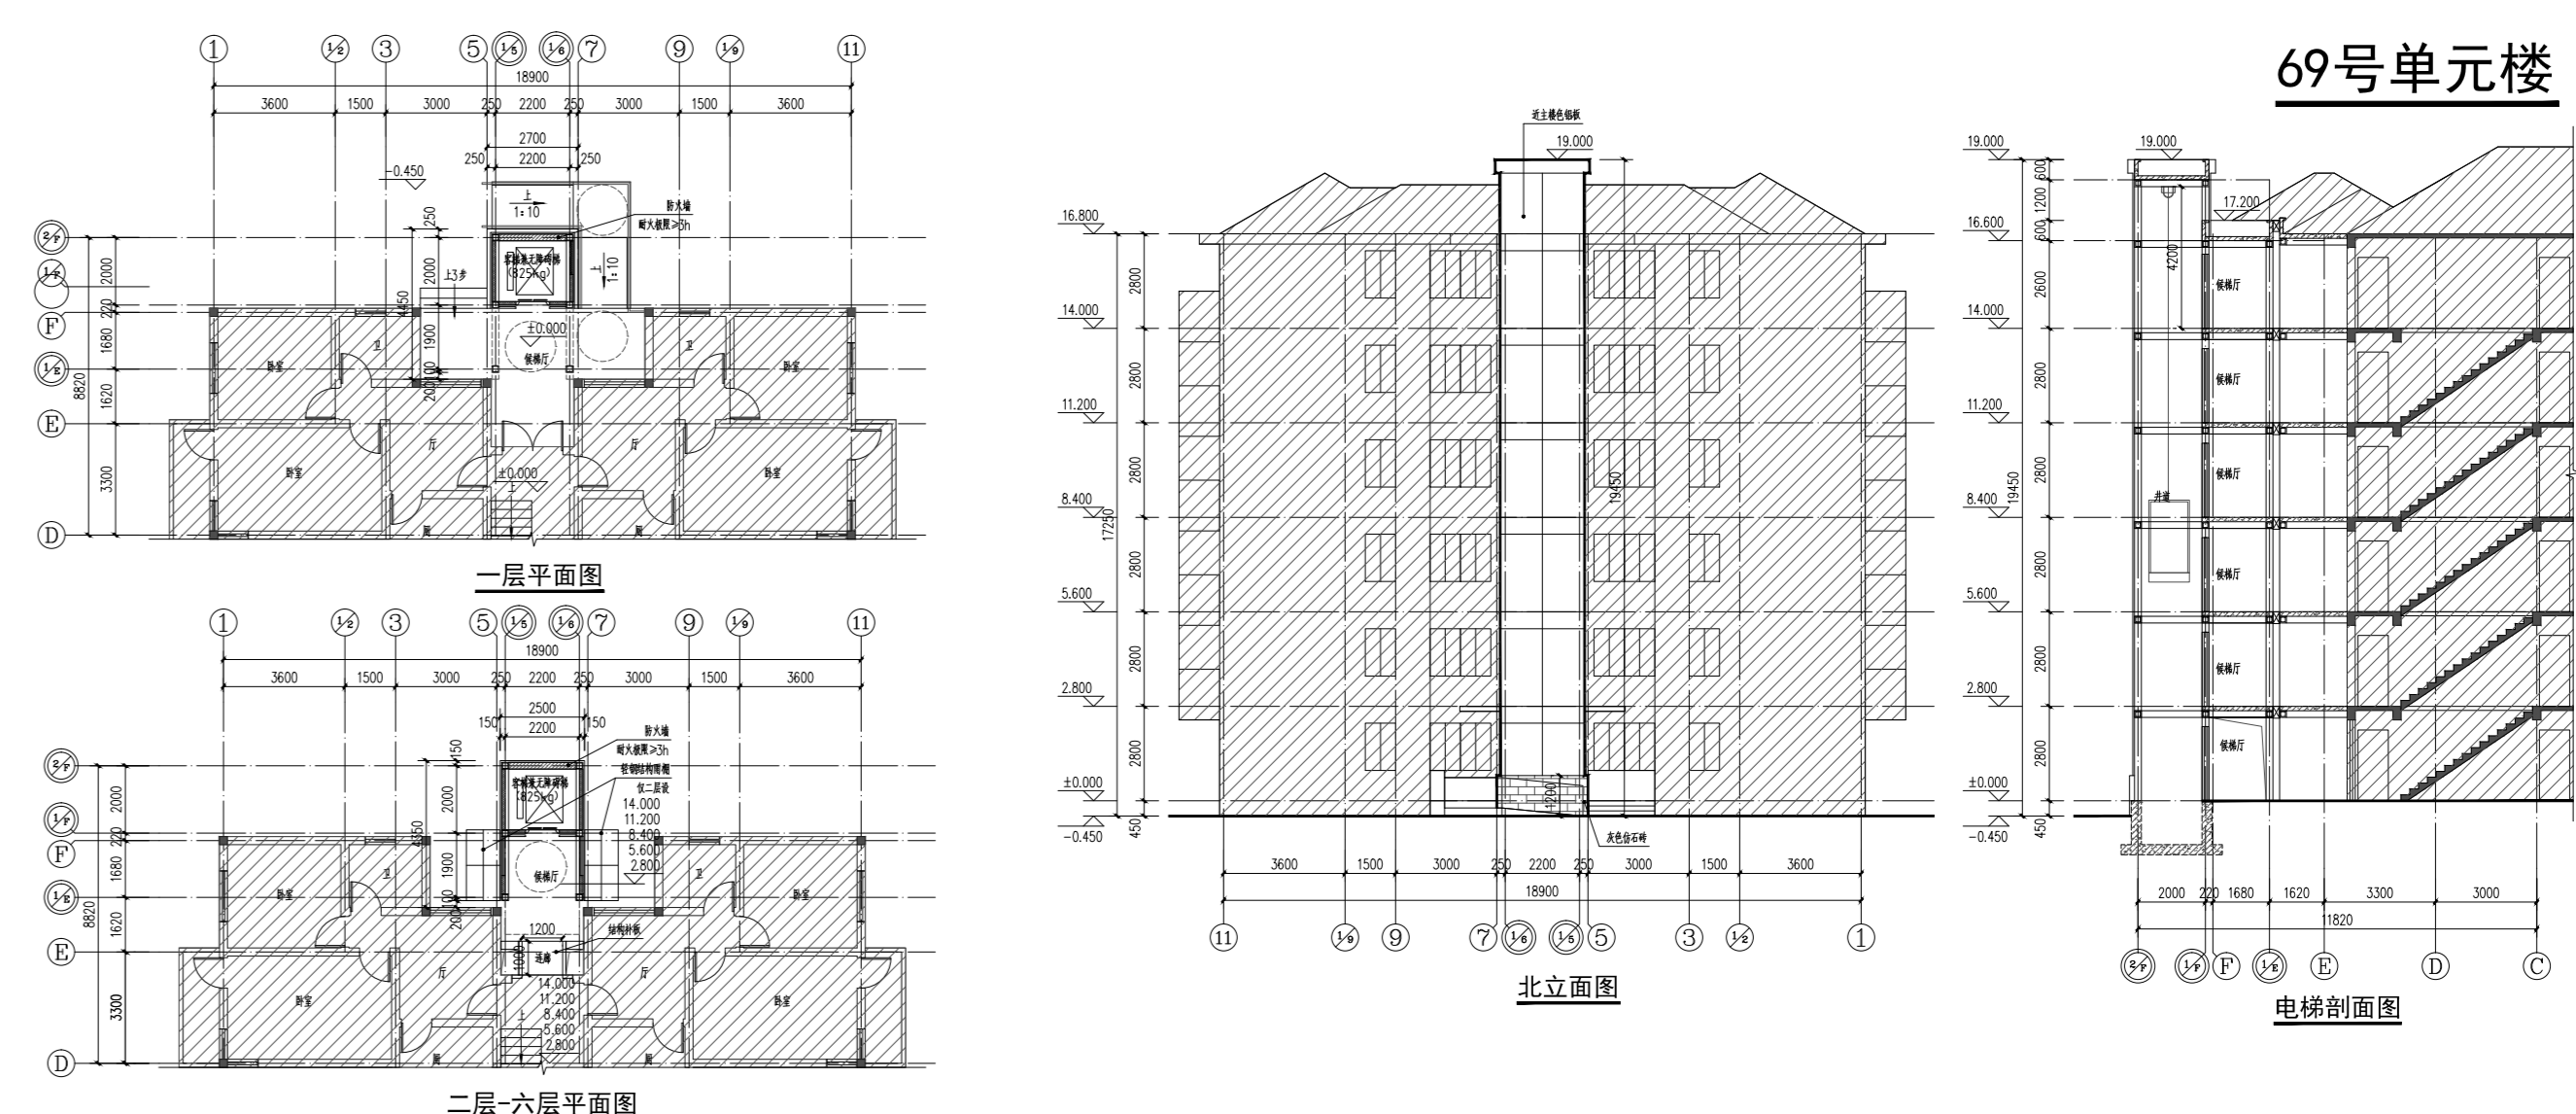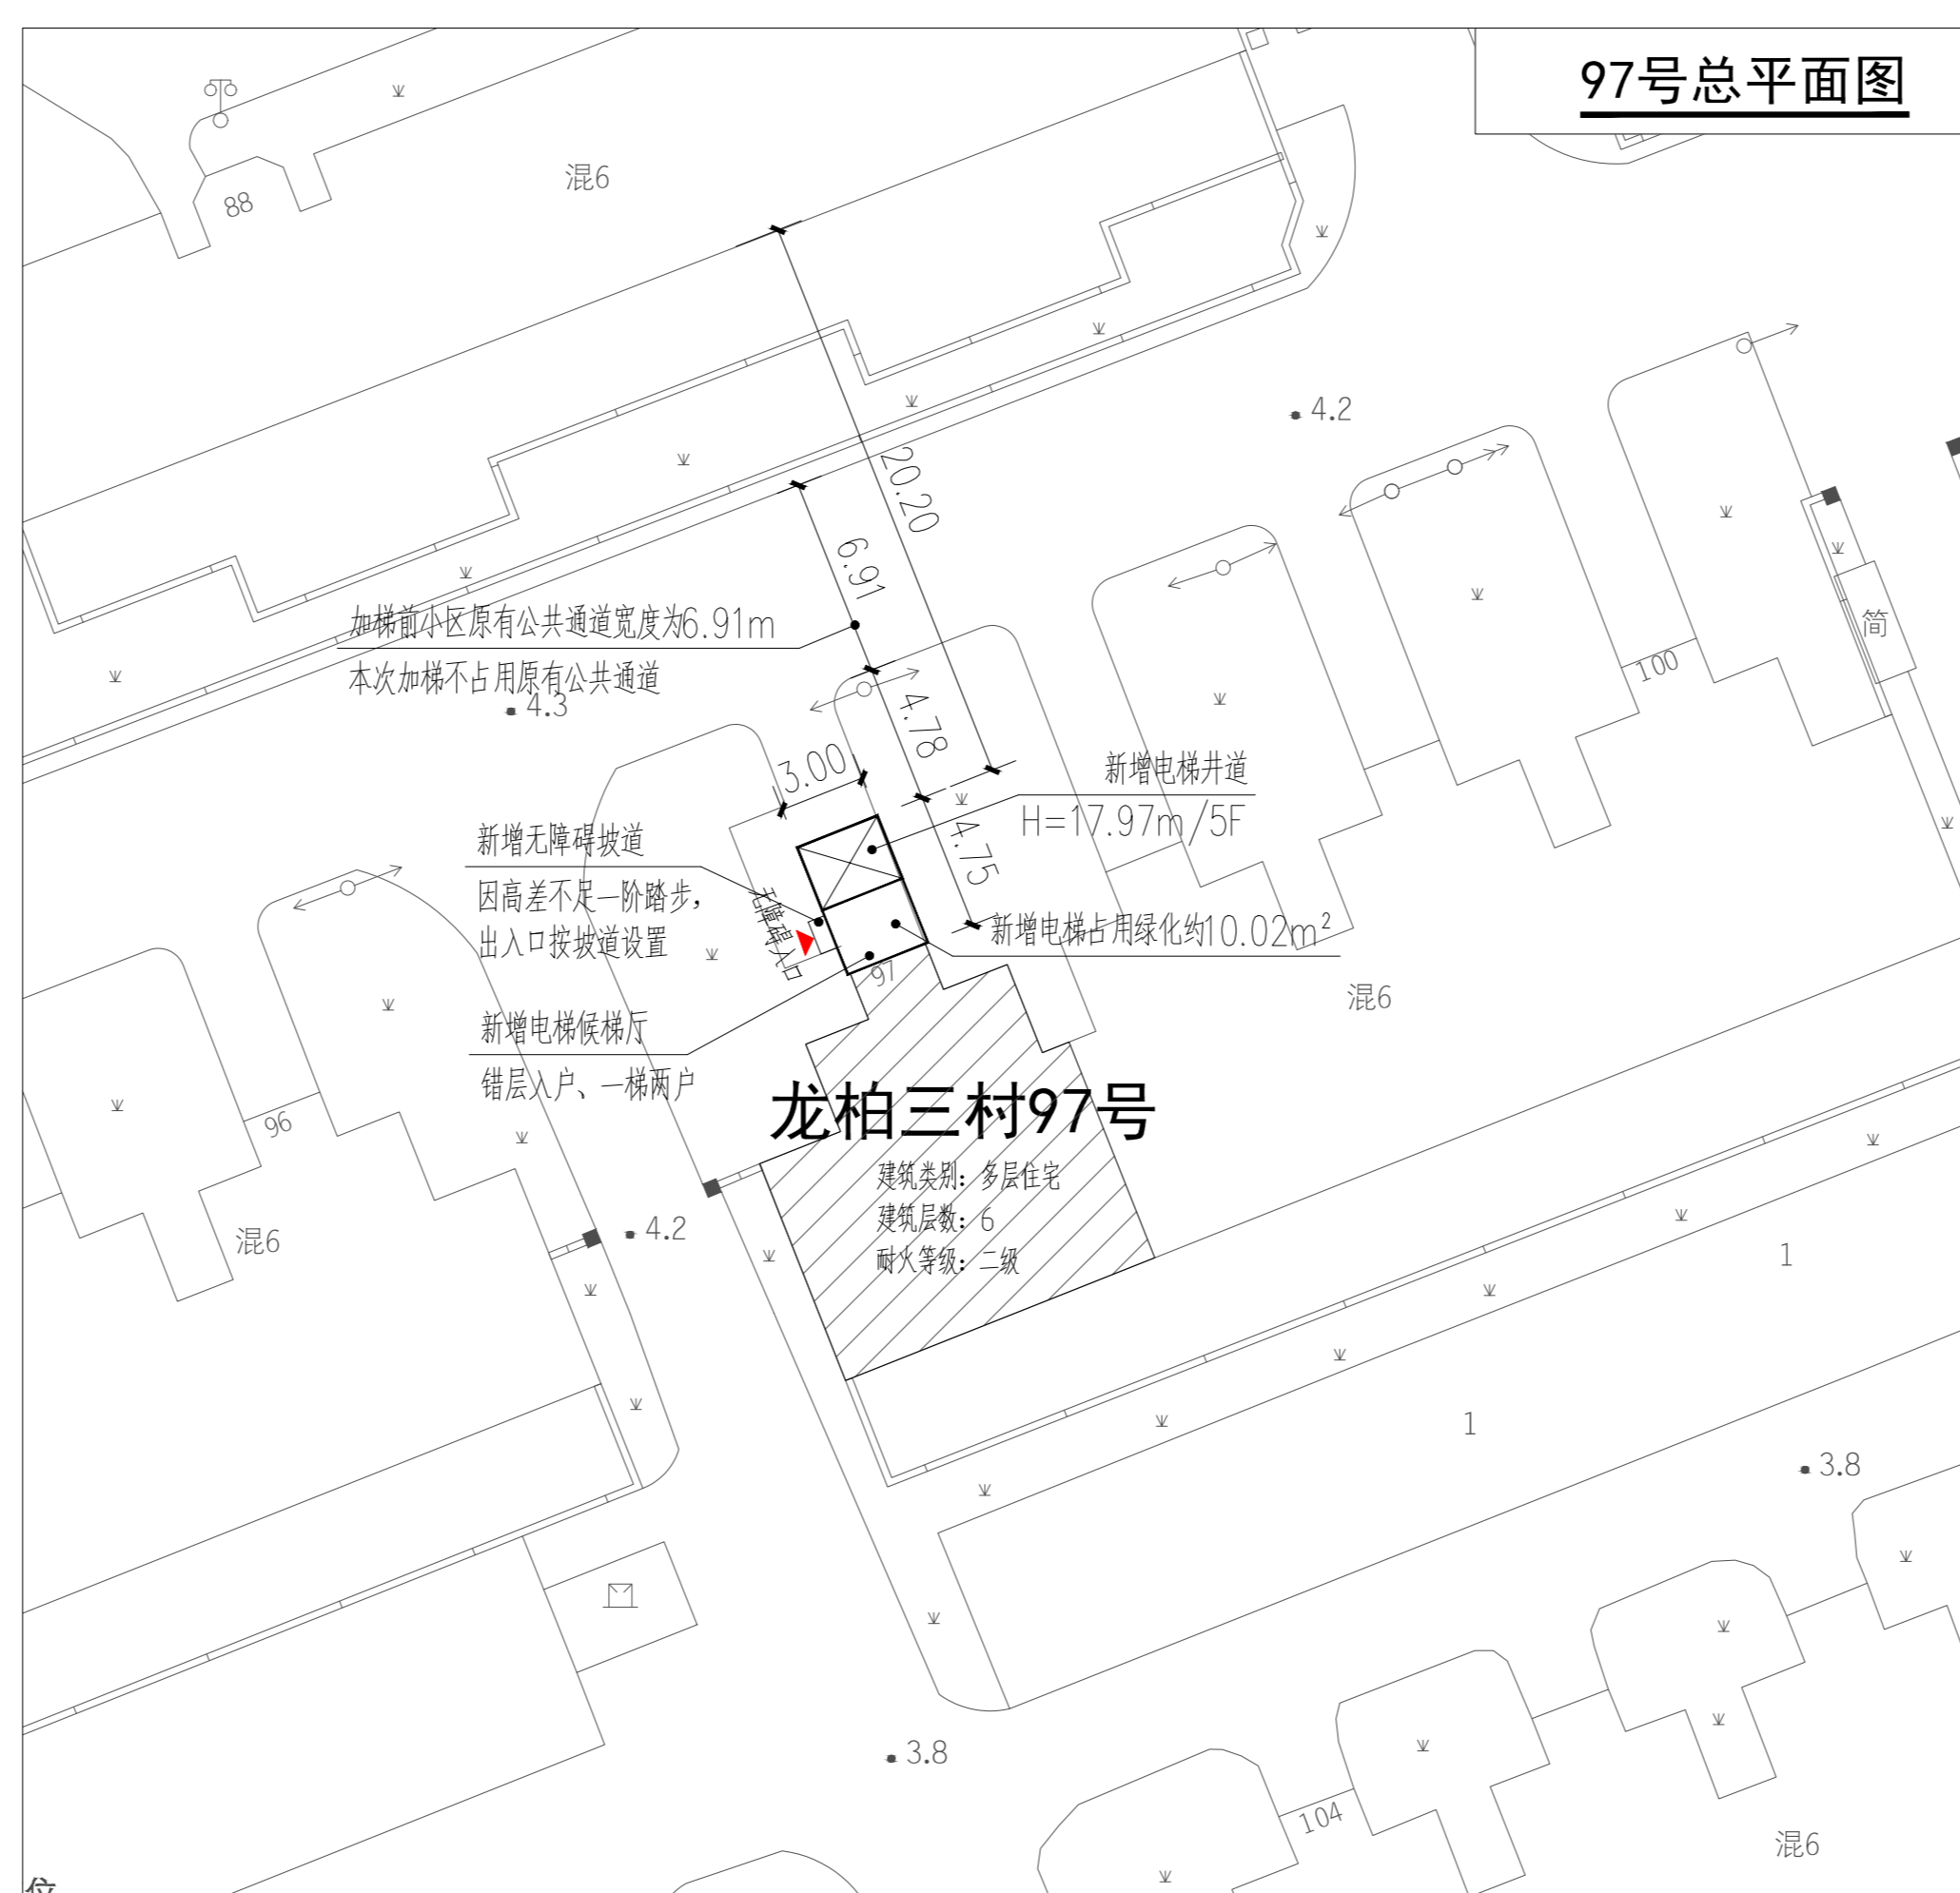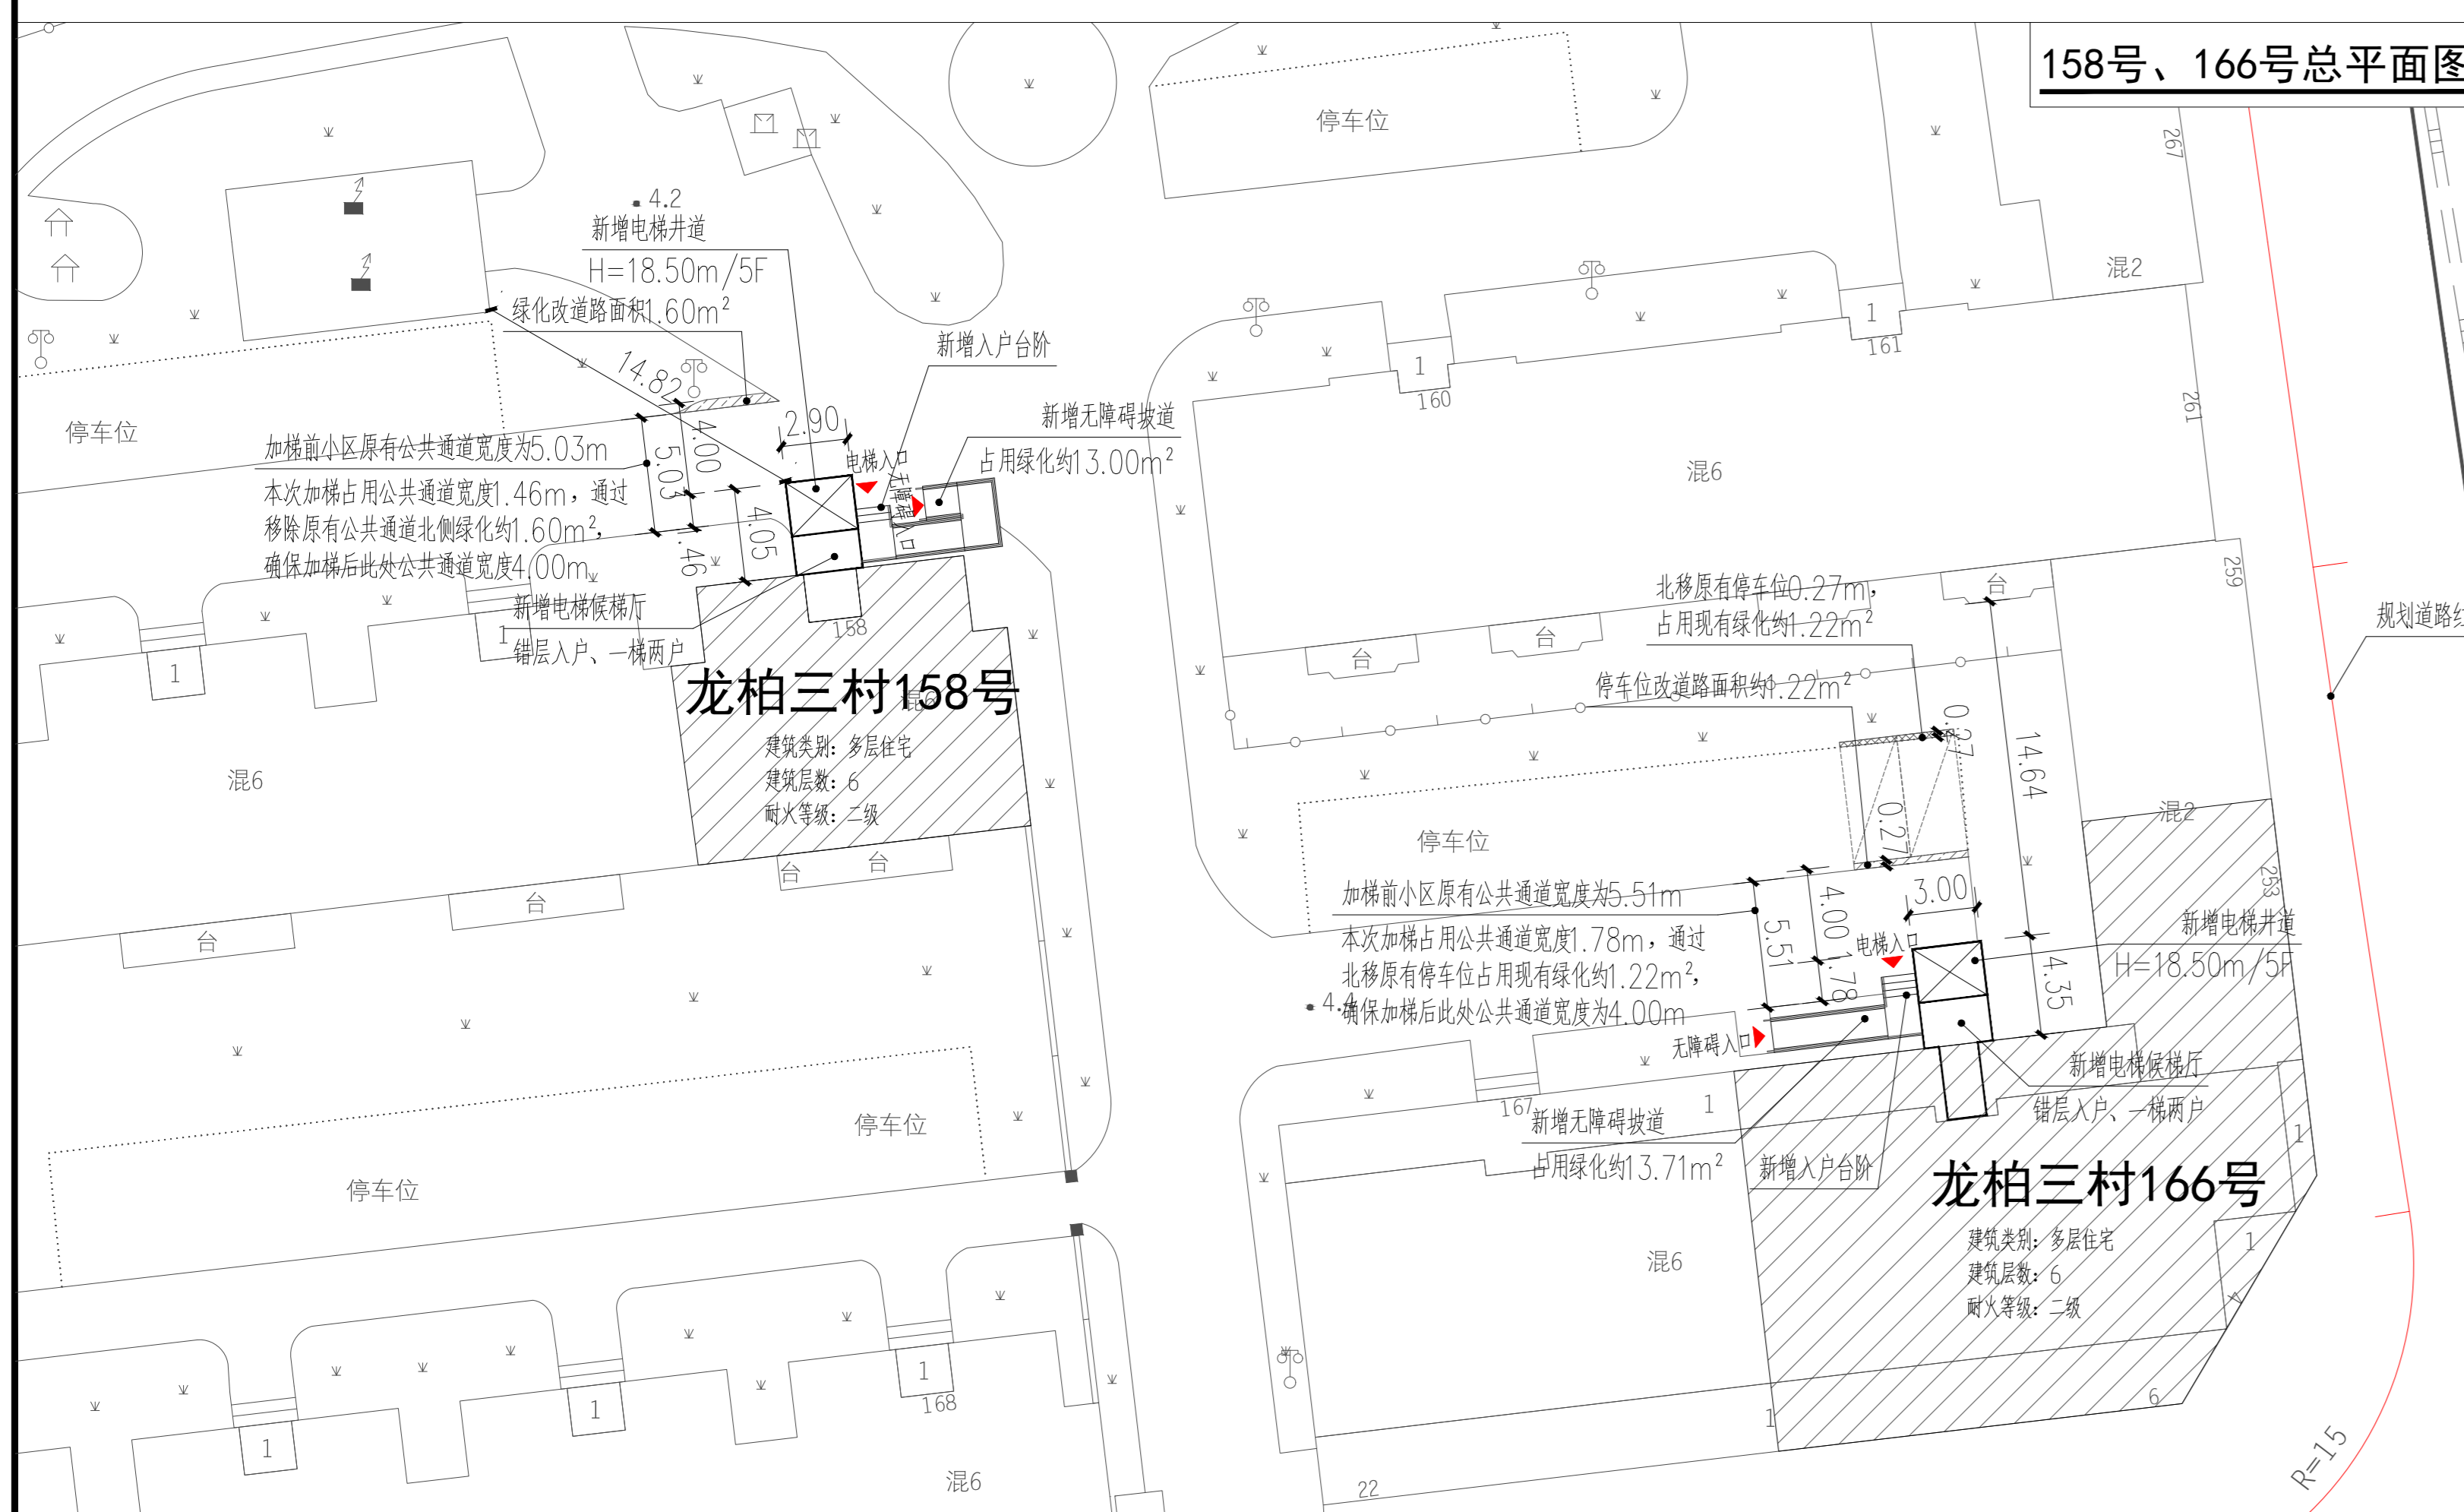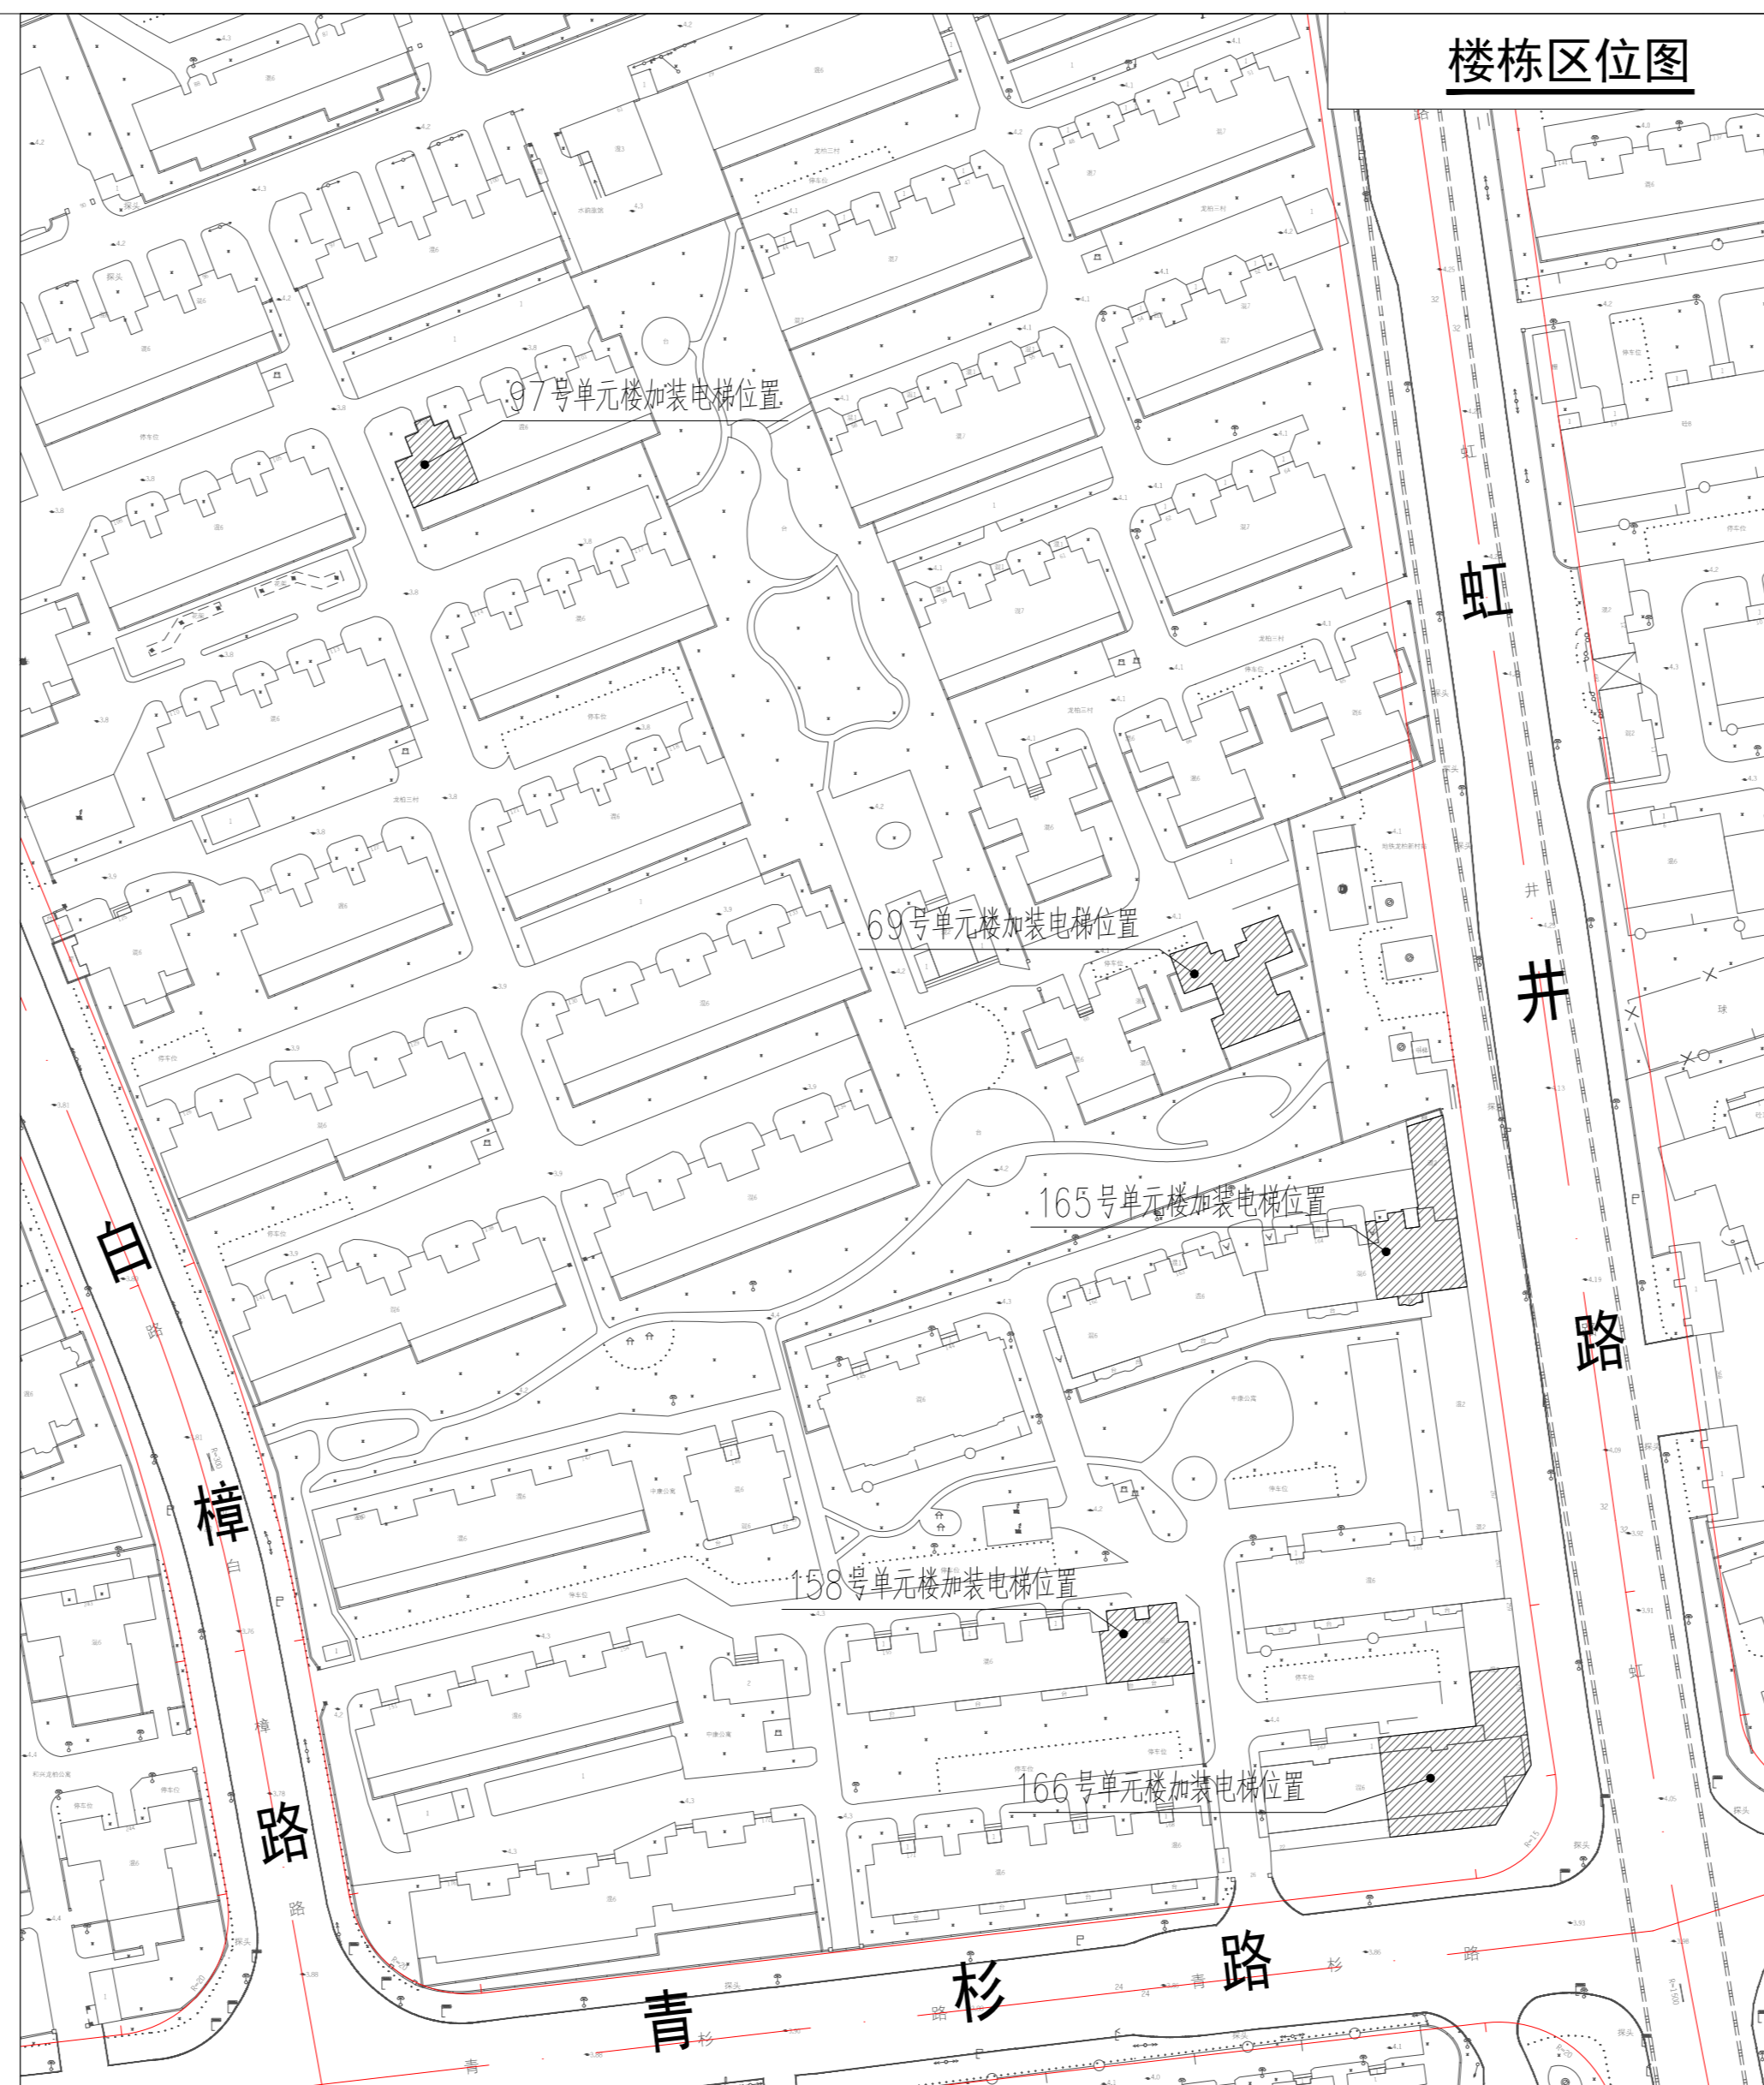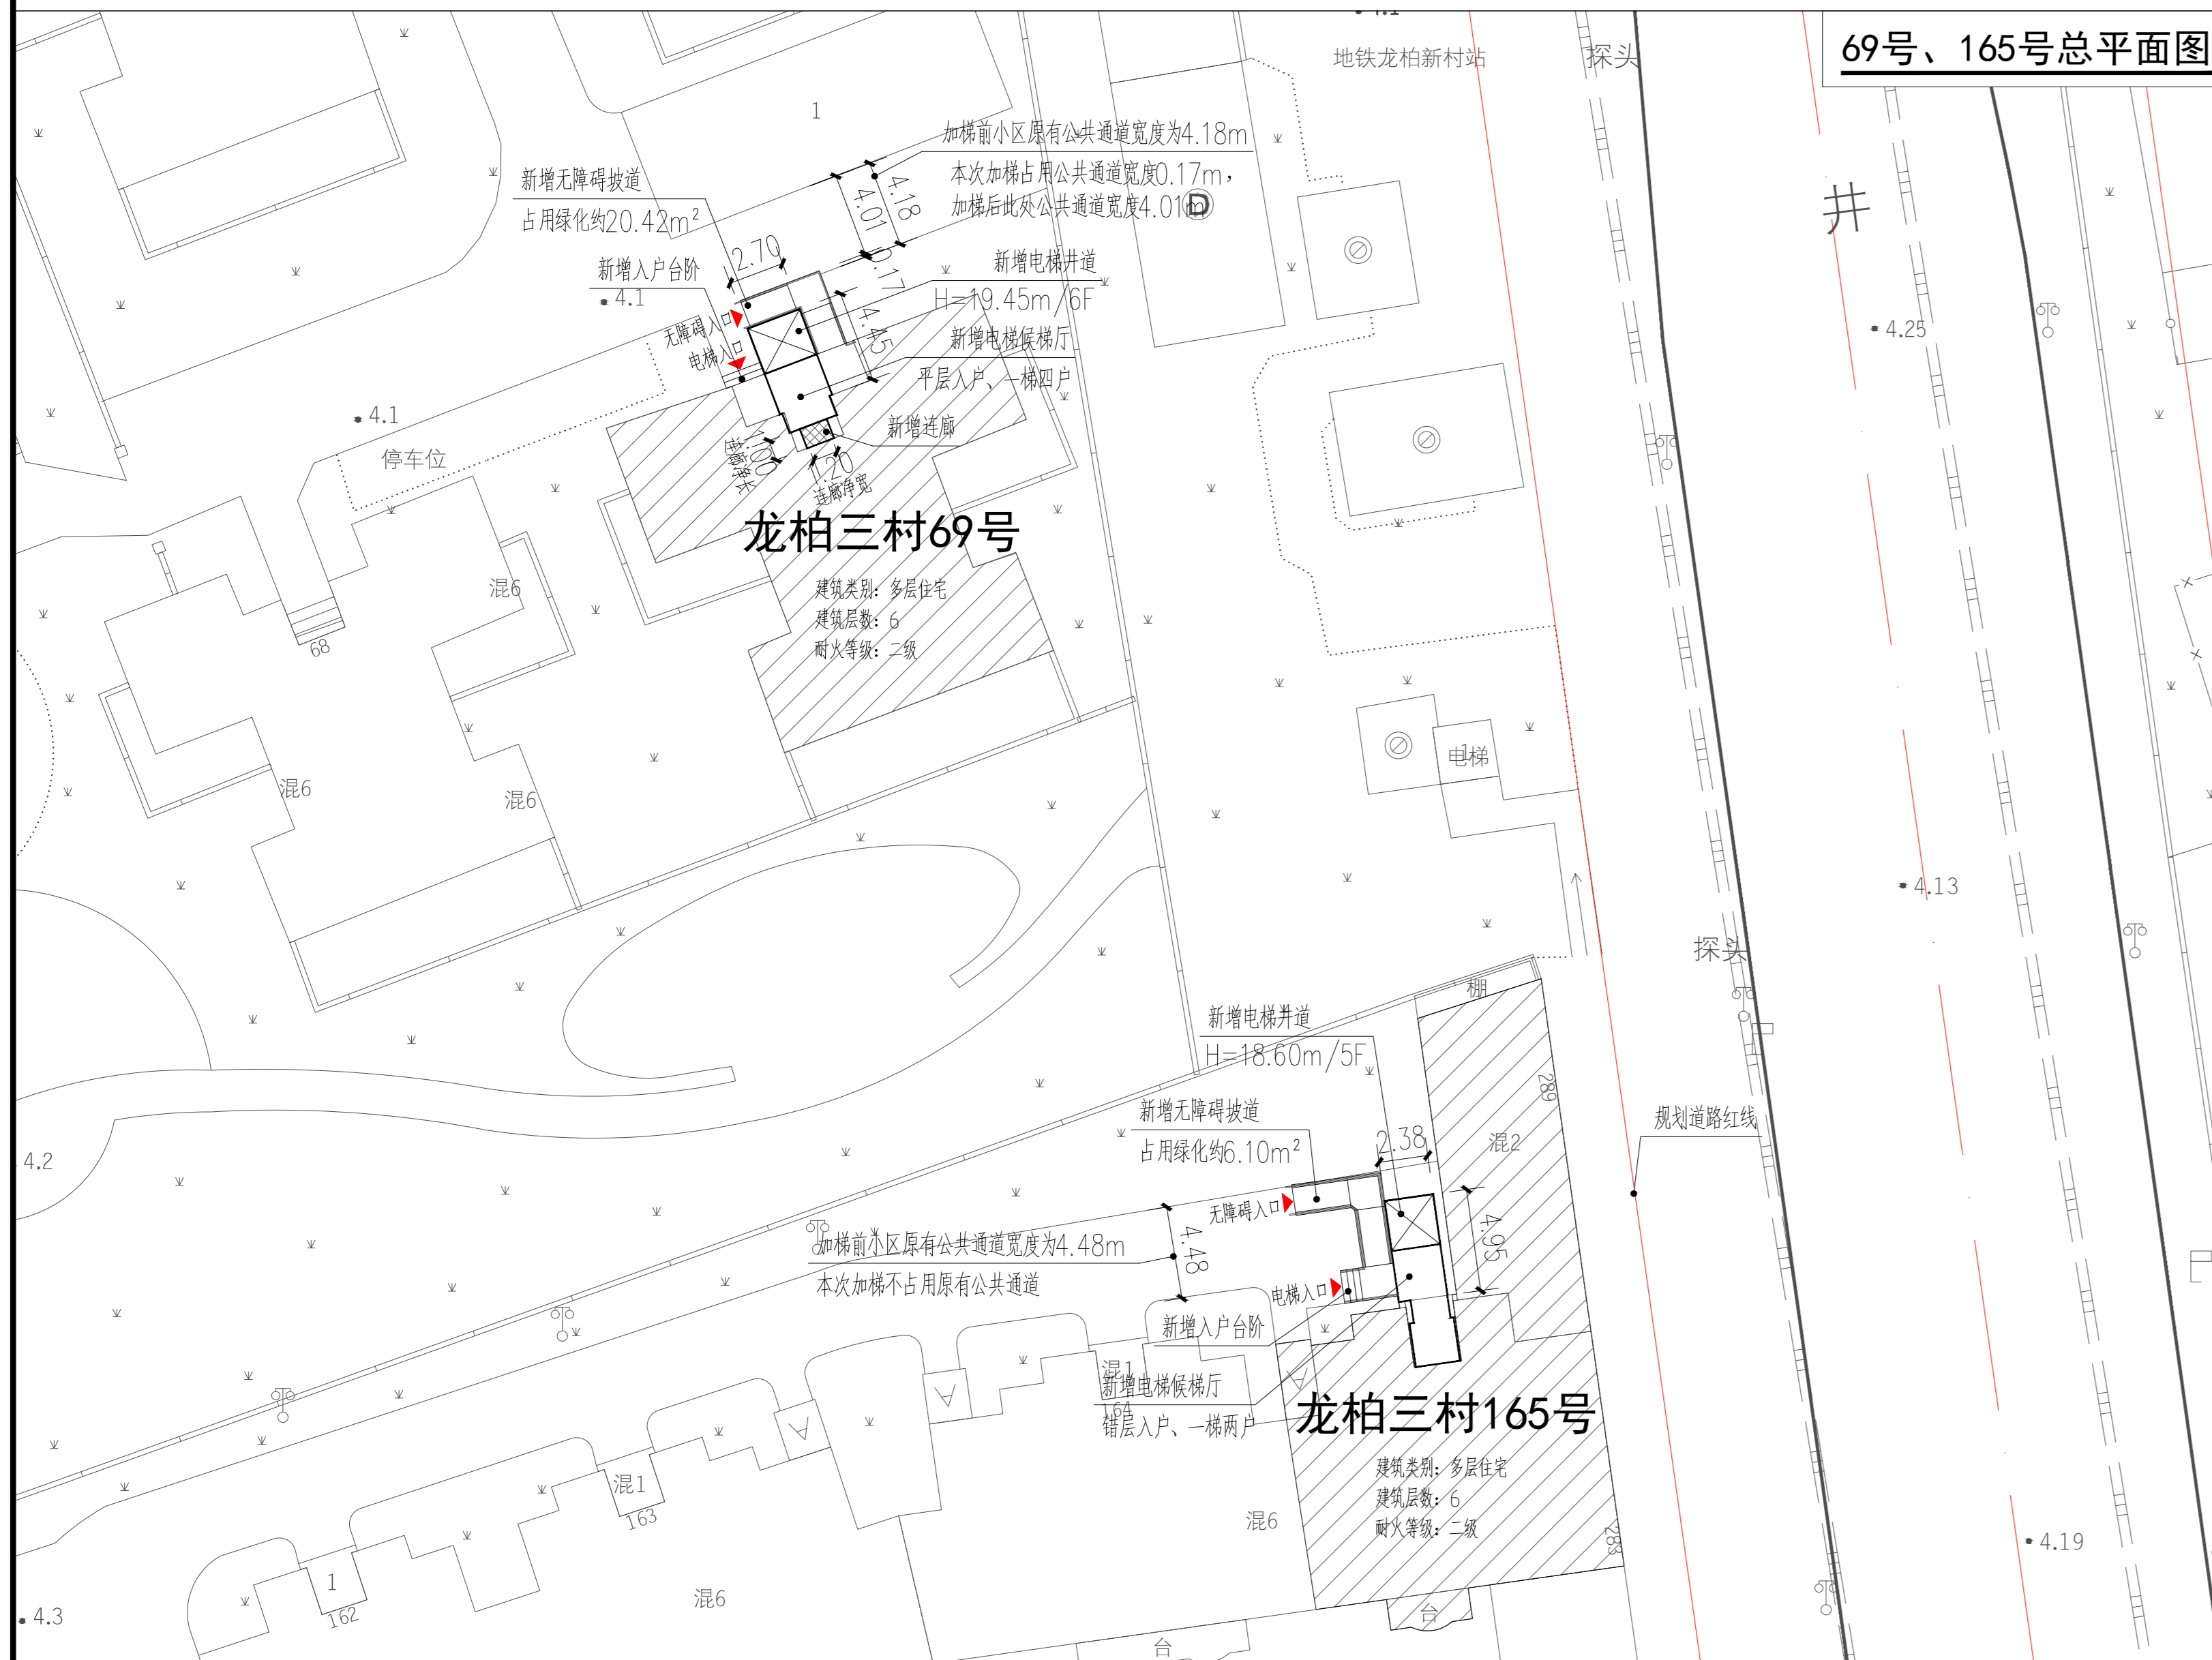

dpall
 戴文工程设计(上海)有限公司
 DPALL ENGINEERING (SH) CO., LTD.

注册编号：
 合格设计单位
 Certificate

注：
 图中所有尺寸均以标注为准，除注明者外，图中标高以米为单位，其余均以毫米(m)为单位。施工时必须符合国家标准、行业标准、地方标准及设计合同。
 施工所有设计变更须经设计单位同意。

附注：
 A0001010

注册工程师
 Stamp For Engineering Certified

工程勘察设计证书专用章
 Stamp For Engineering Design

建设单位
 CLIENT 上海市闵行区龙柏三村一、三小区业委会

工程名称
 PROJECT 上海市闵行区虹桥镇龙柏三村一、三小区（青杉路26弄、虹井路415弄）158号、165号、166号、69号、97号单元楼加装电梯工程

项目名称
 PROJECT 上海市闵行区虹桥镇龙柏三村一、三小区（青杉路26弄、虹井路415弄）158号、165号、166号、69号、97号单元楼加装电梯工程

图名
 DRAWING TITLE 总平面图

项目负责人
 PROJECT MANAGER 宣晶慧

审核
 CHECK 宣晶慧

校对
 CORRECTOR 汪仁明

专业负责人
 SPECIALIST 宣晶慧

方案设计
 DESIGN 宣晶慧

设计
 DESIGNER 陈宏敏

制图
 DRAWING 陈宏敏

设计编号
 DESIGN NO. 阶段 方案

比例
 SCALE 比例 建筑

日期
 DATE 2024.05.06 图号

公章
 Counterstamping 工艺 建筑 结构 给排水 电气 暖通