

上海市闵行区七宝镇漕宝路1555弄大上海国际花园15区1号单元楼加装电梯工程
方案公示图

HDSJ

SHANGHAI HONGJIAN DESIGN CORPORATION LTD
上海华健建筑设计有限公司

建筑工程专业之章(编号): A231012852

合作设计单位:
JANUS DESIGN WITH

会签:
DESIGN:

建设单位:
CLIENT:

上海市闵行区大上海国际花园业主委员会(第四届)

工程名称:
PROJECT NAME:


上海市闵行区七宝镇漕宝路1555弄
大上海国际花园15区1号单元楼加装电梯工程

图名:
DRAWING TITLE:


方案公示图

备注:
NOTE:


建设项目地址: 上海市闵行区七宝镇漕宝路1555弄大上海国际花园15区1号单元楼

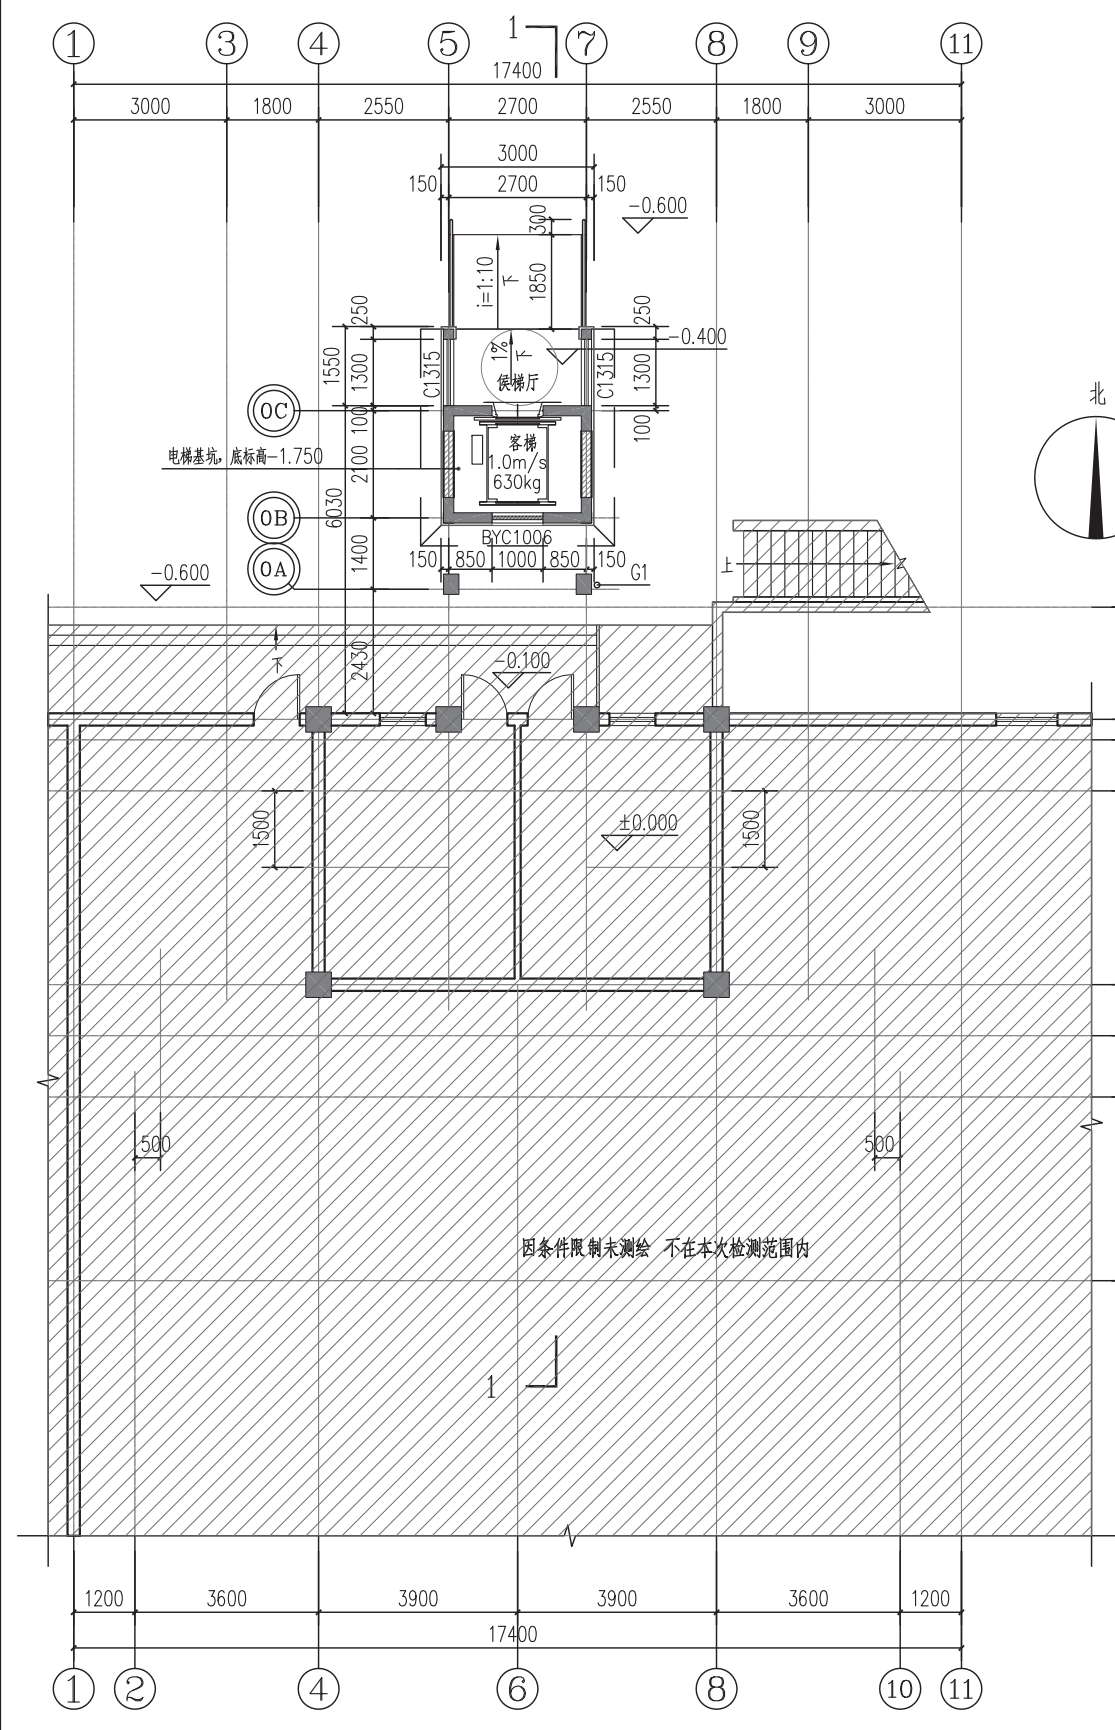


电梯一层平面图

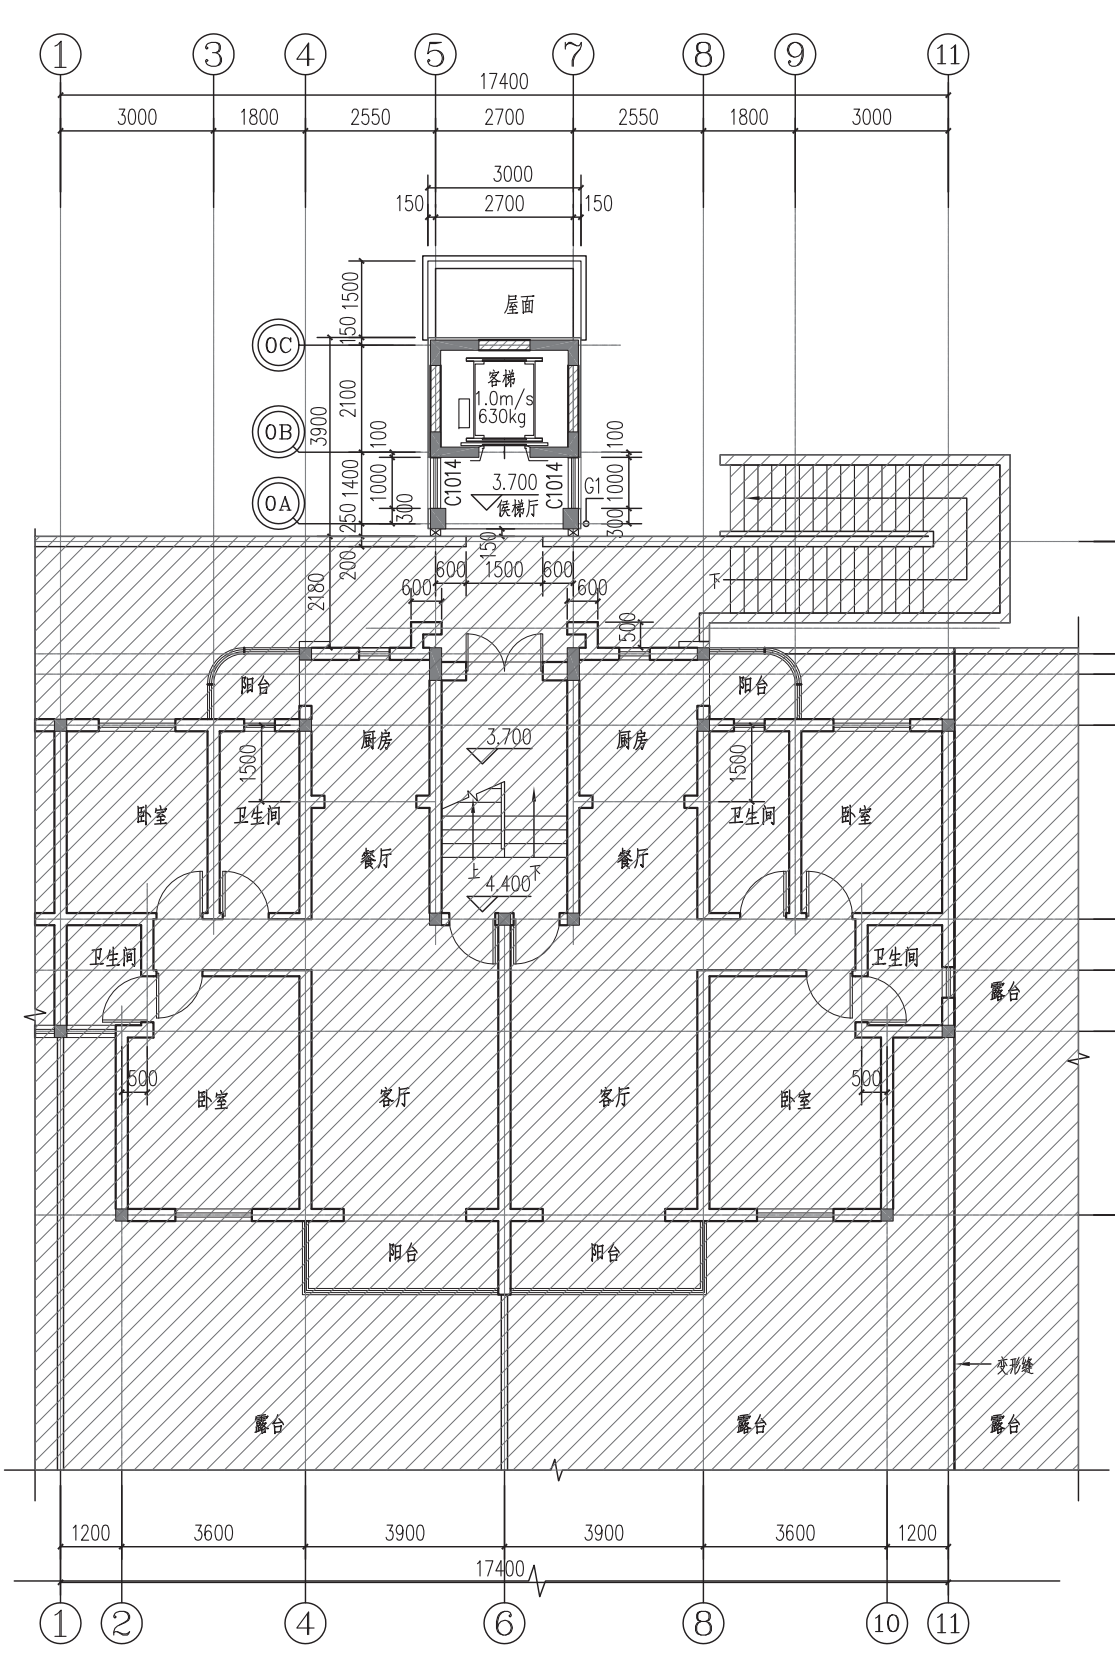


电梯二层平面图

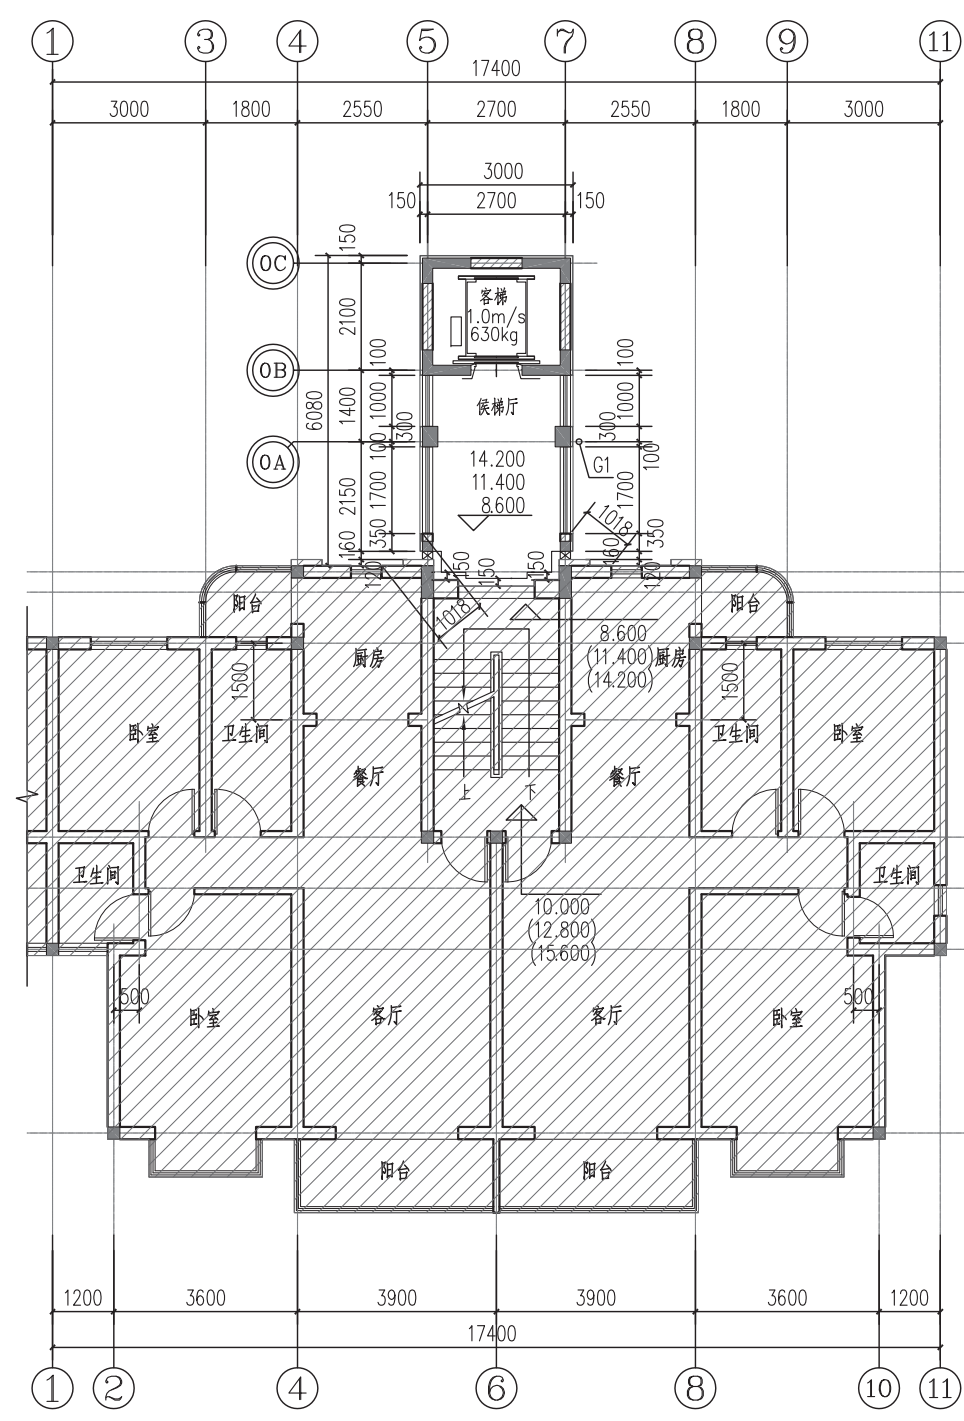

电梯三至五层平面图

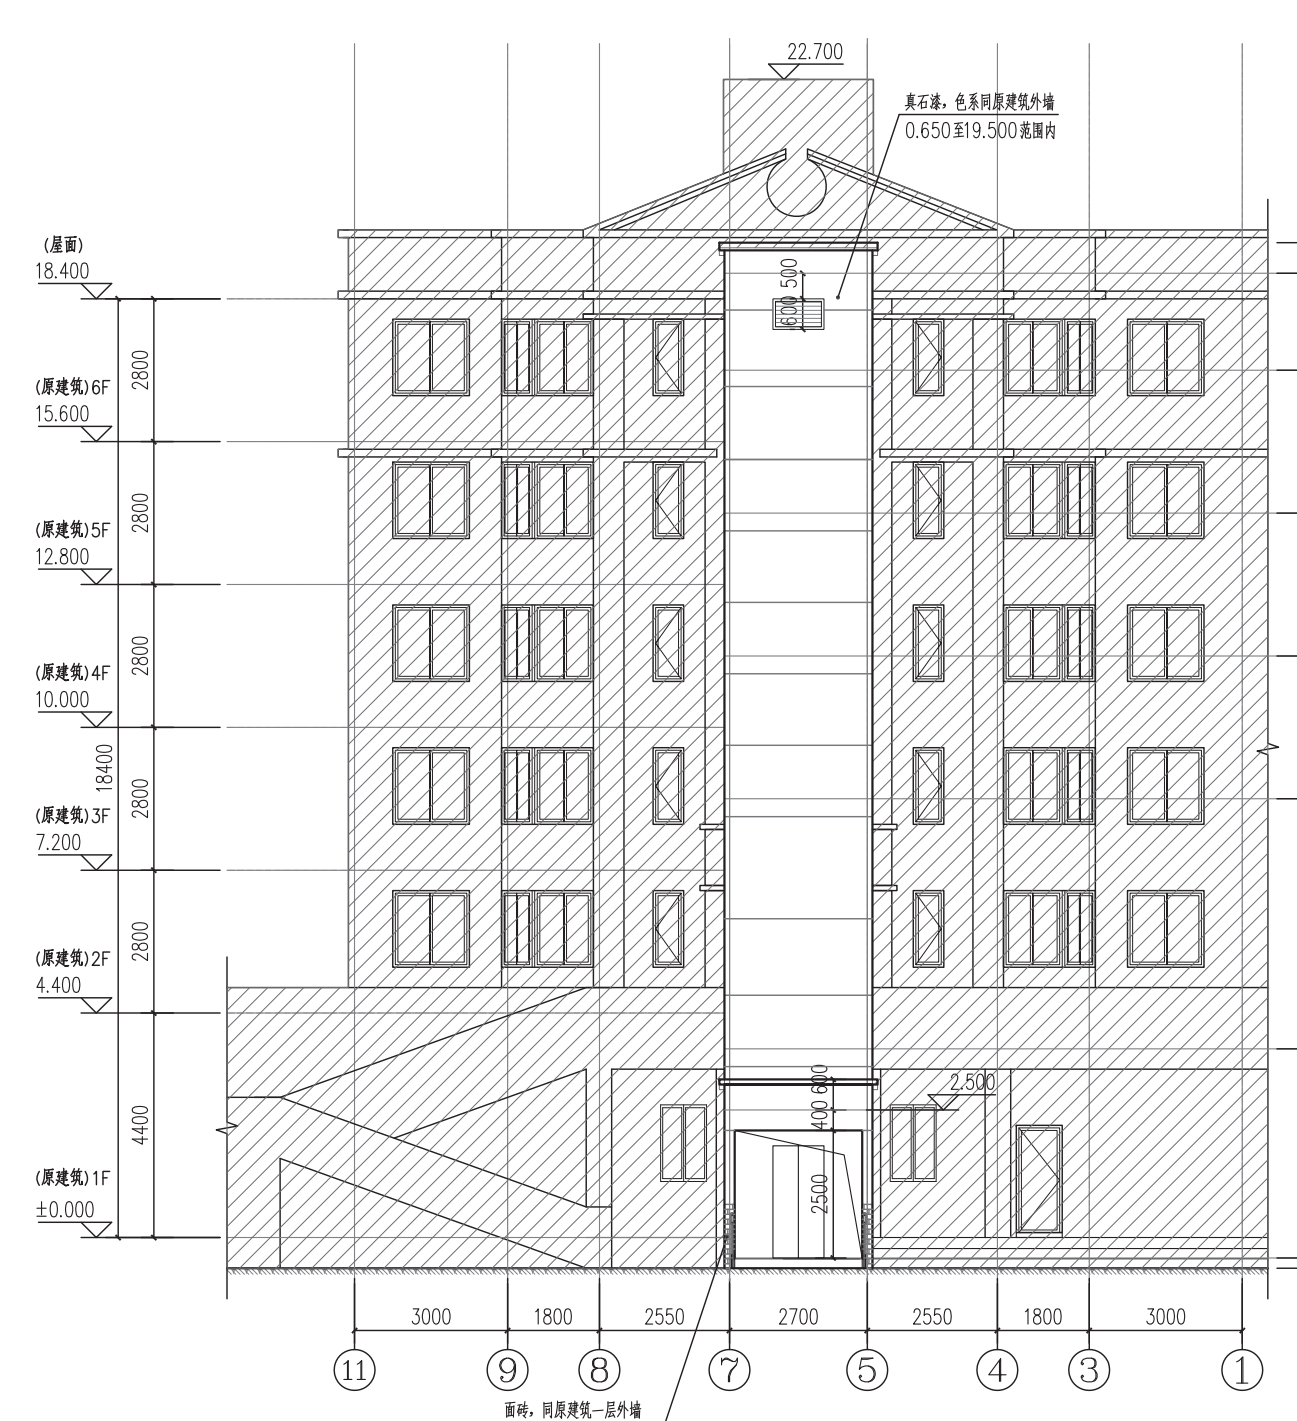


电梯北立面图

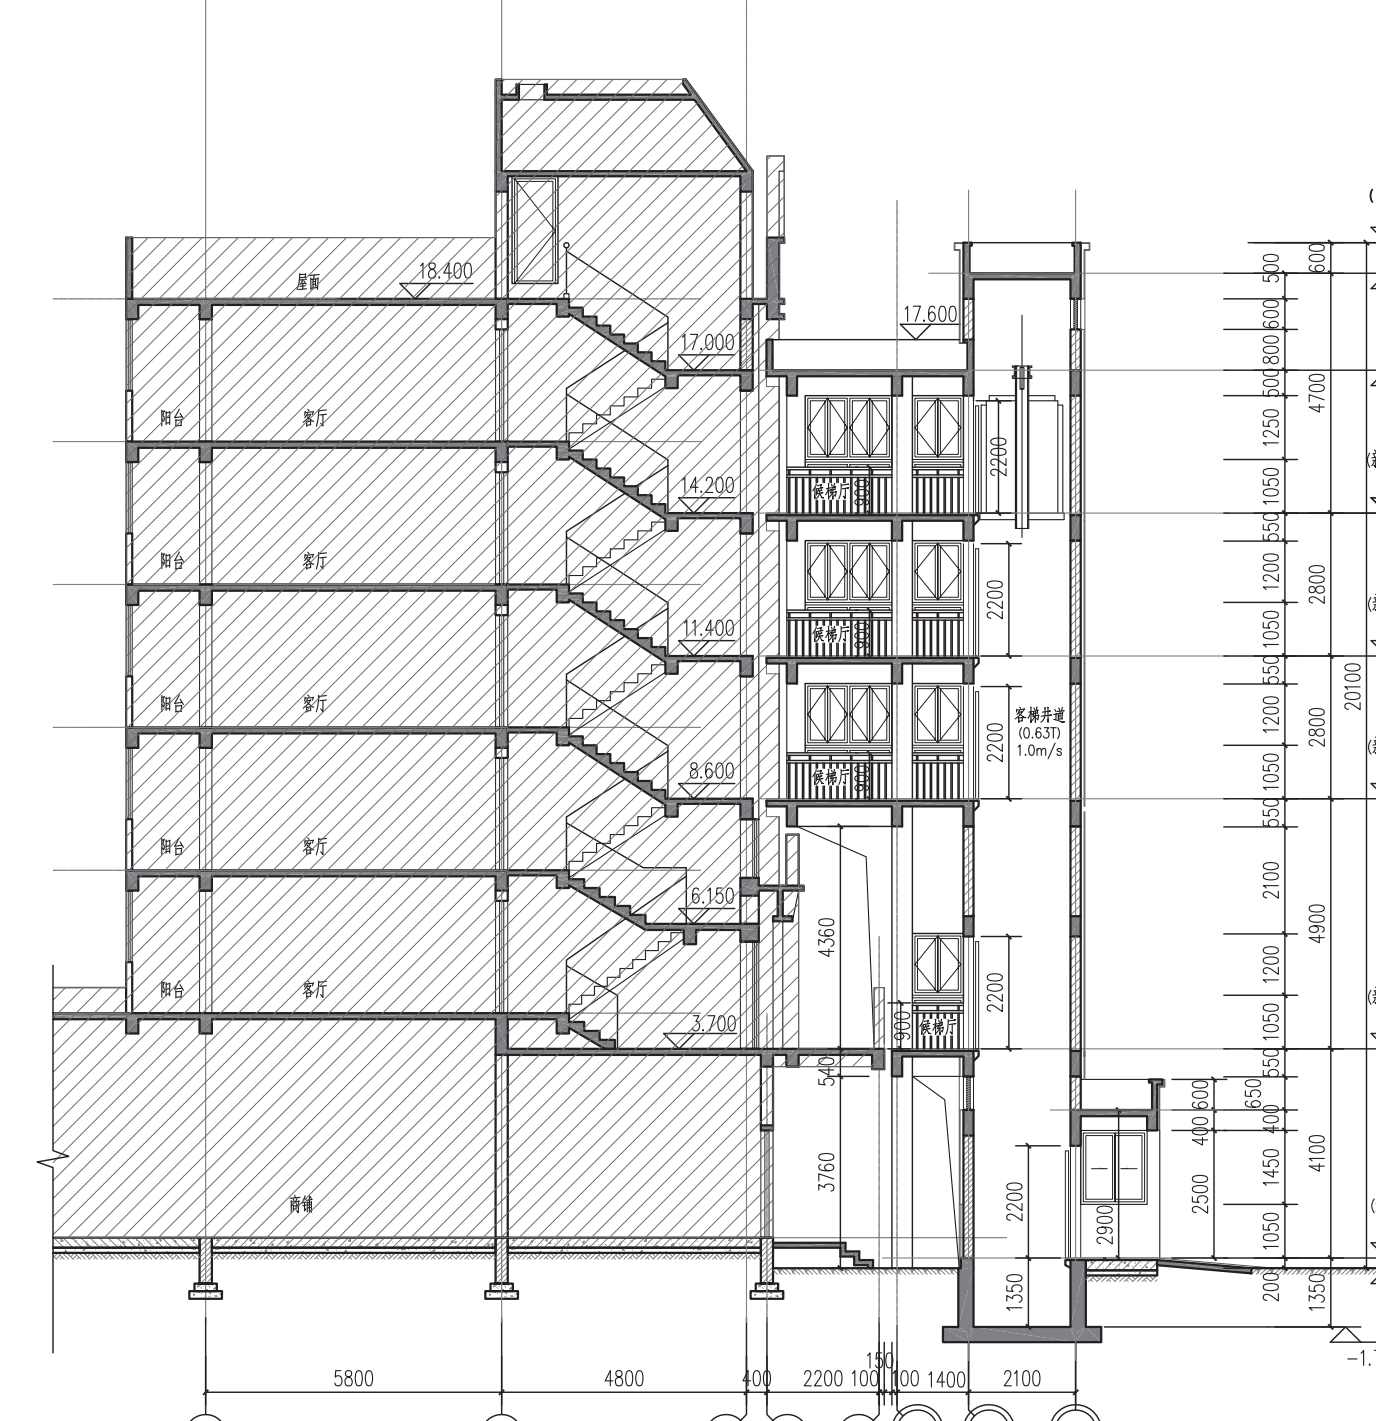


1-1剖面图

本次新增电梯项目经济指标表

		备注
增设电梯面积	80.52m ²	
增设电梯占地面积	16.20m ²	
增设电梯高度	20.10m	室外地坪至电梯女儿墙高度
原建筑楼层数	6	
电梯停靠层数	5	
电梯吨位	630公斤	
电梯乘坐人数	8人	

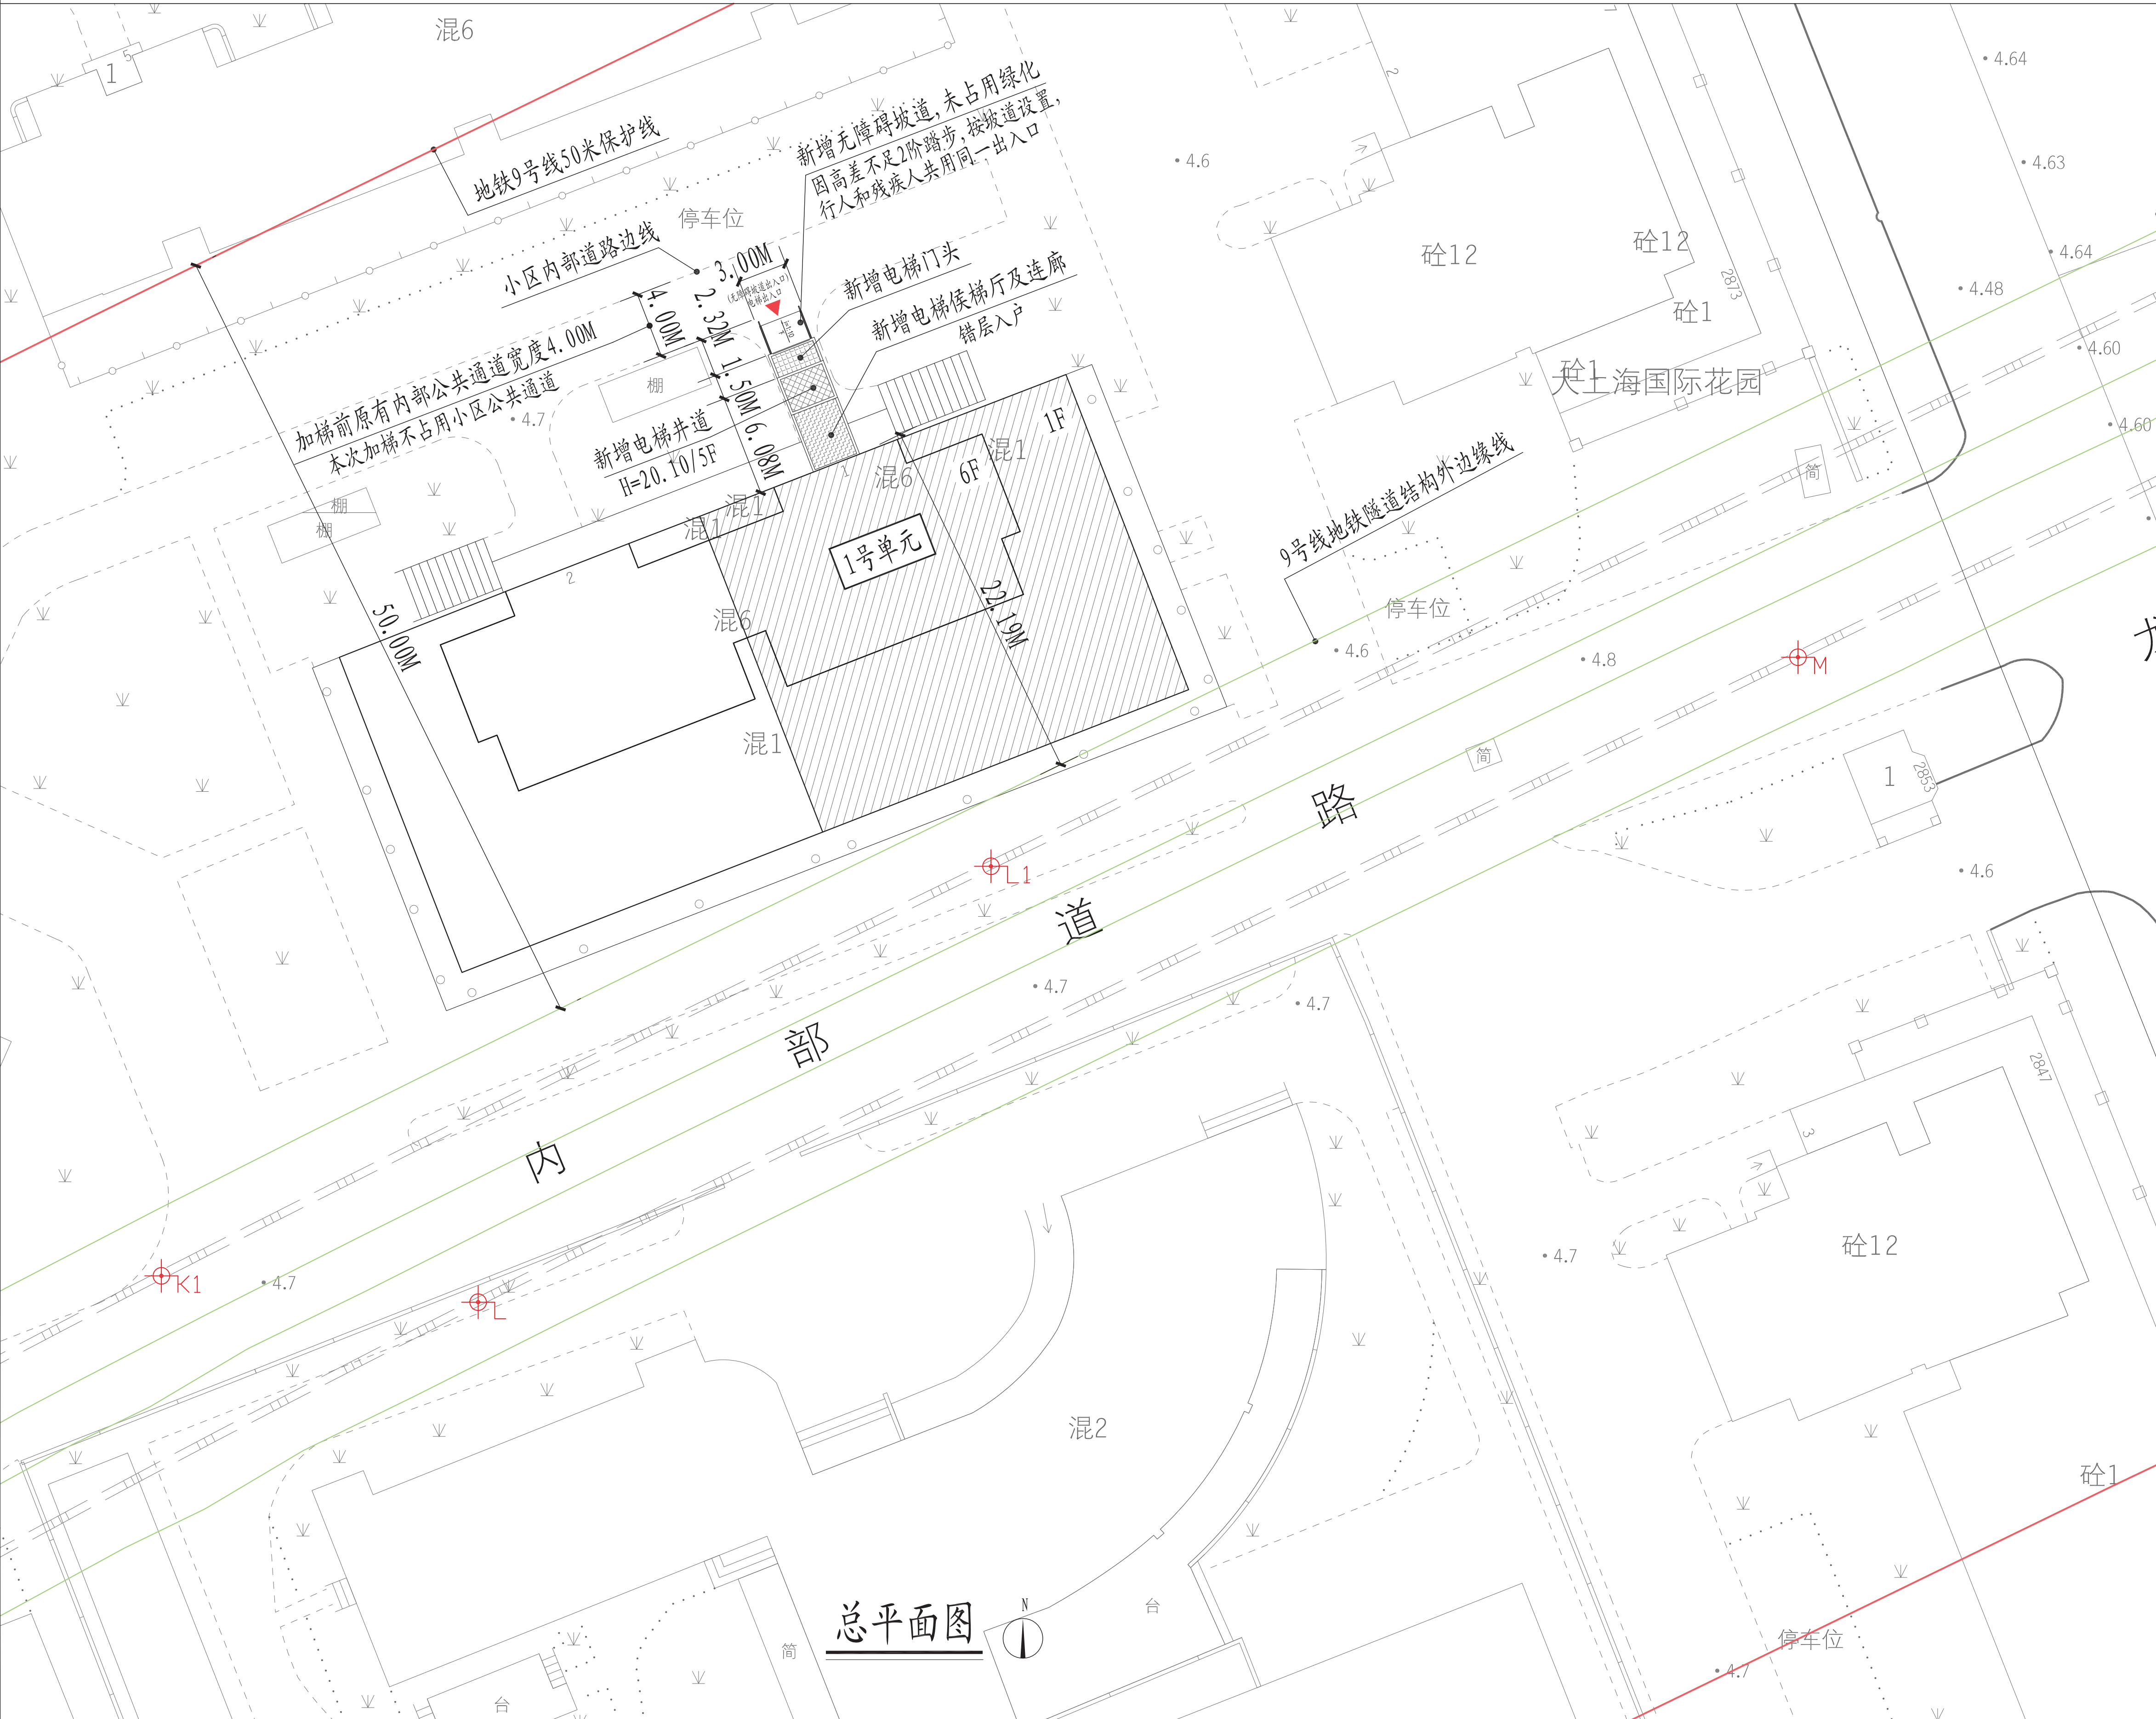

总平面图

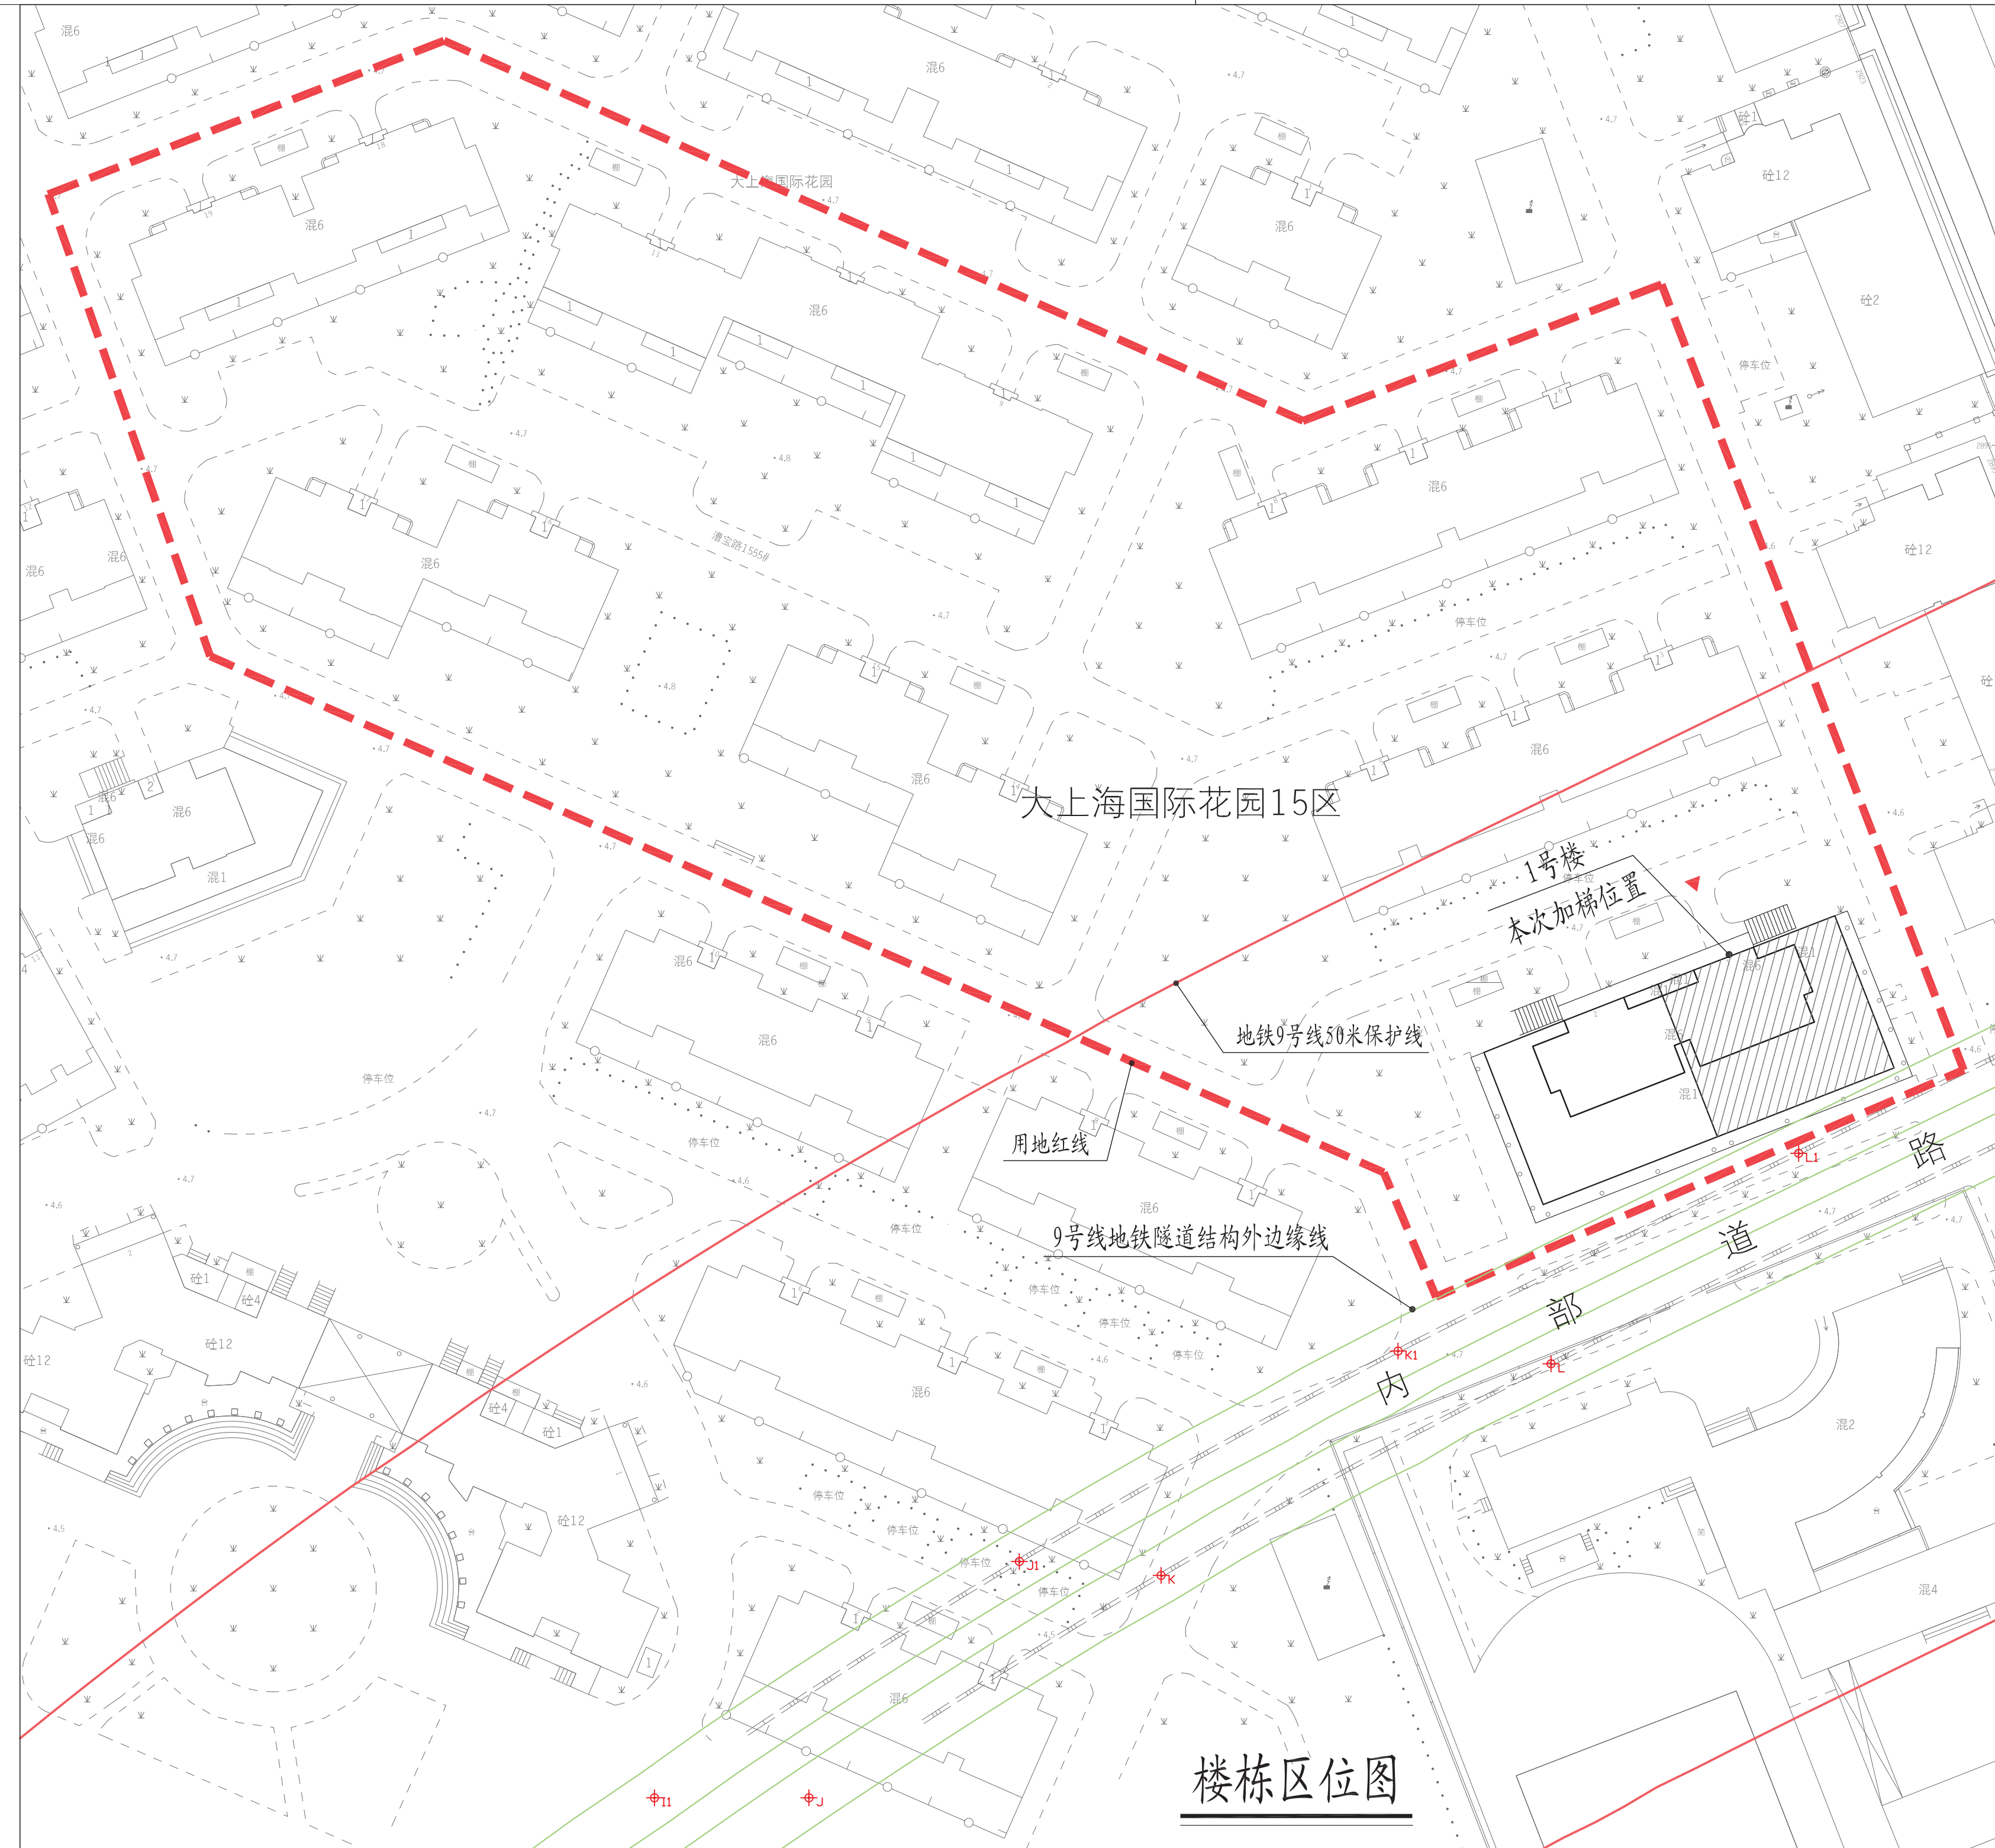

楼栋区位图

图例: 原有建筑 新建电梯 宗地范围
 1号单元楼 新增电梯建筑出入口

注: 1、图中标注尺寸单位均以米计。
2、本次加装电梯未占用小区道路。
3、本次公示仅针对加装电梯部分, 其余如涉及道路、绿化、车位改造等内容, 将另行组织实施。

出图章:
STAMP FOR ISSUE

工程设计出图专用章(电子)

资质证书号: A231012852

有效期至: 2026年12月12日

注册工程师专用章:
REGISTERED ENGINEER REGISTERED STAMP

姓名: 孙勤峰

注册号: 3101395-0011

有效期至: 2024年06月05日

设计号:
Design No.

审核人:
AUTHORISED BY

审核人: 孙勤峰

设计负责人:
PROJECT DIRECTOR

设计负责人: 孙勤峰

专业负责人:
DISCIPLINE RESPONSIBLE BY

专业负责人: 孙勤峰

校对人:
CHECKED BY

校对人: 刘勇

专业:
DISCIPLINE

专业: 建筑

图号:
DRAWING NO.

图号: 建方-01

阶段:
STATUS

阶段: 方案

日期:
DATE

日期: 2024.4

文件名:
FILE NAME

文件名: 1:250