

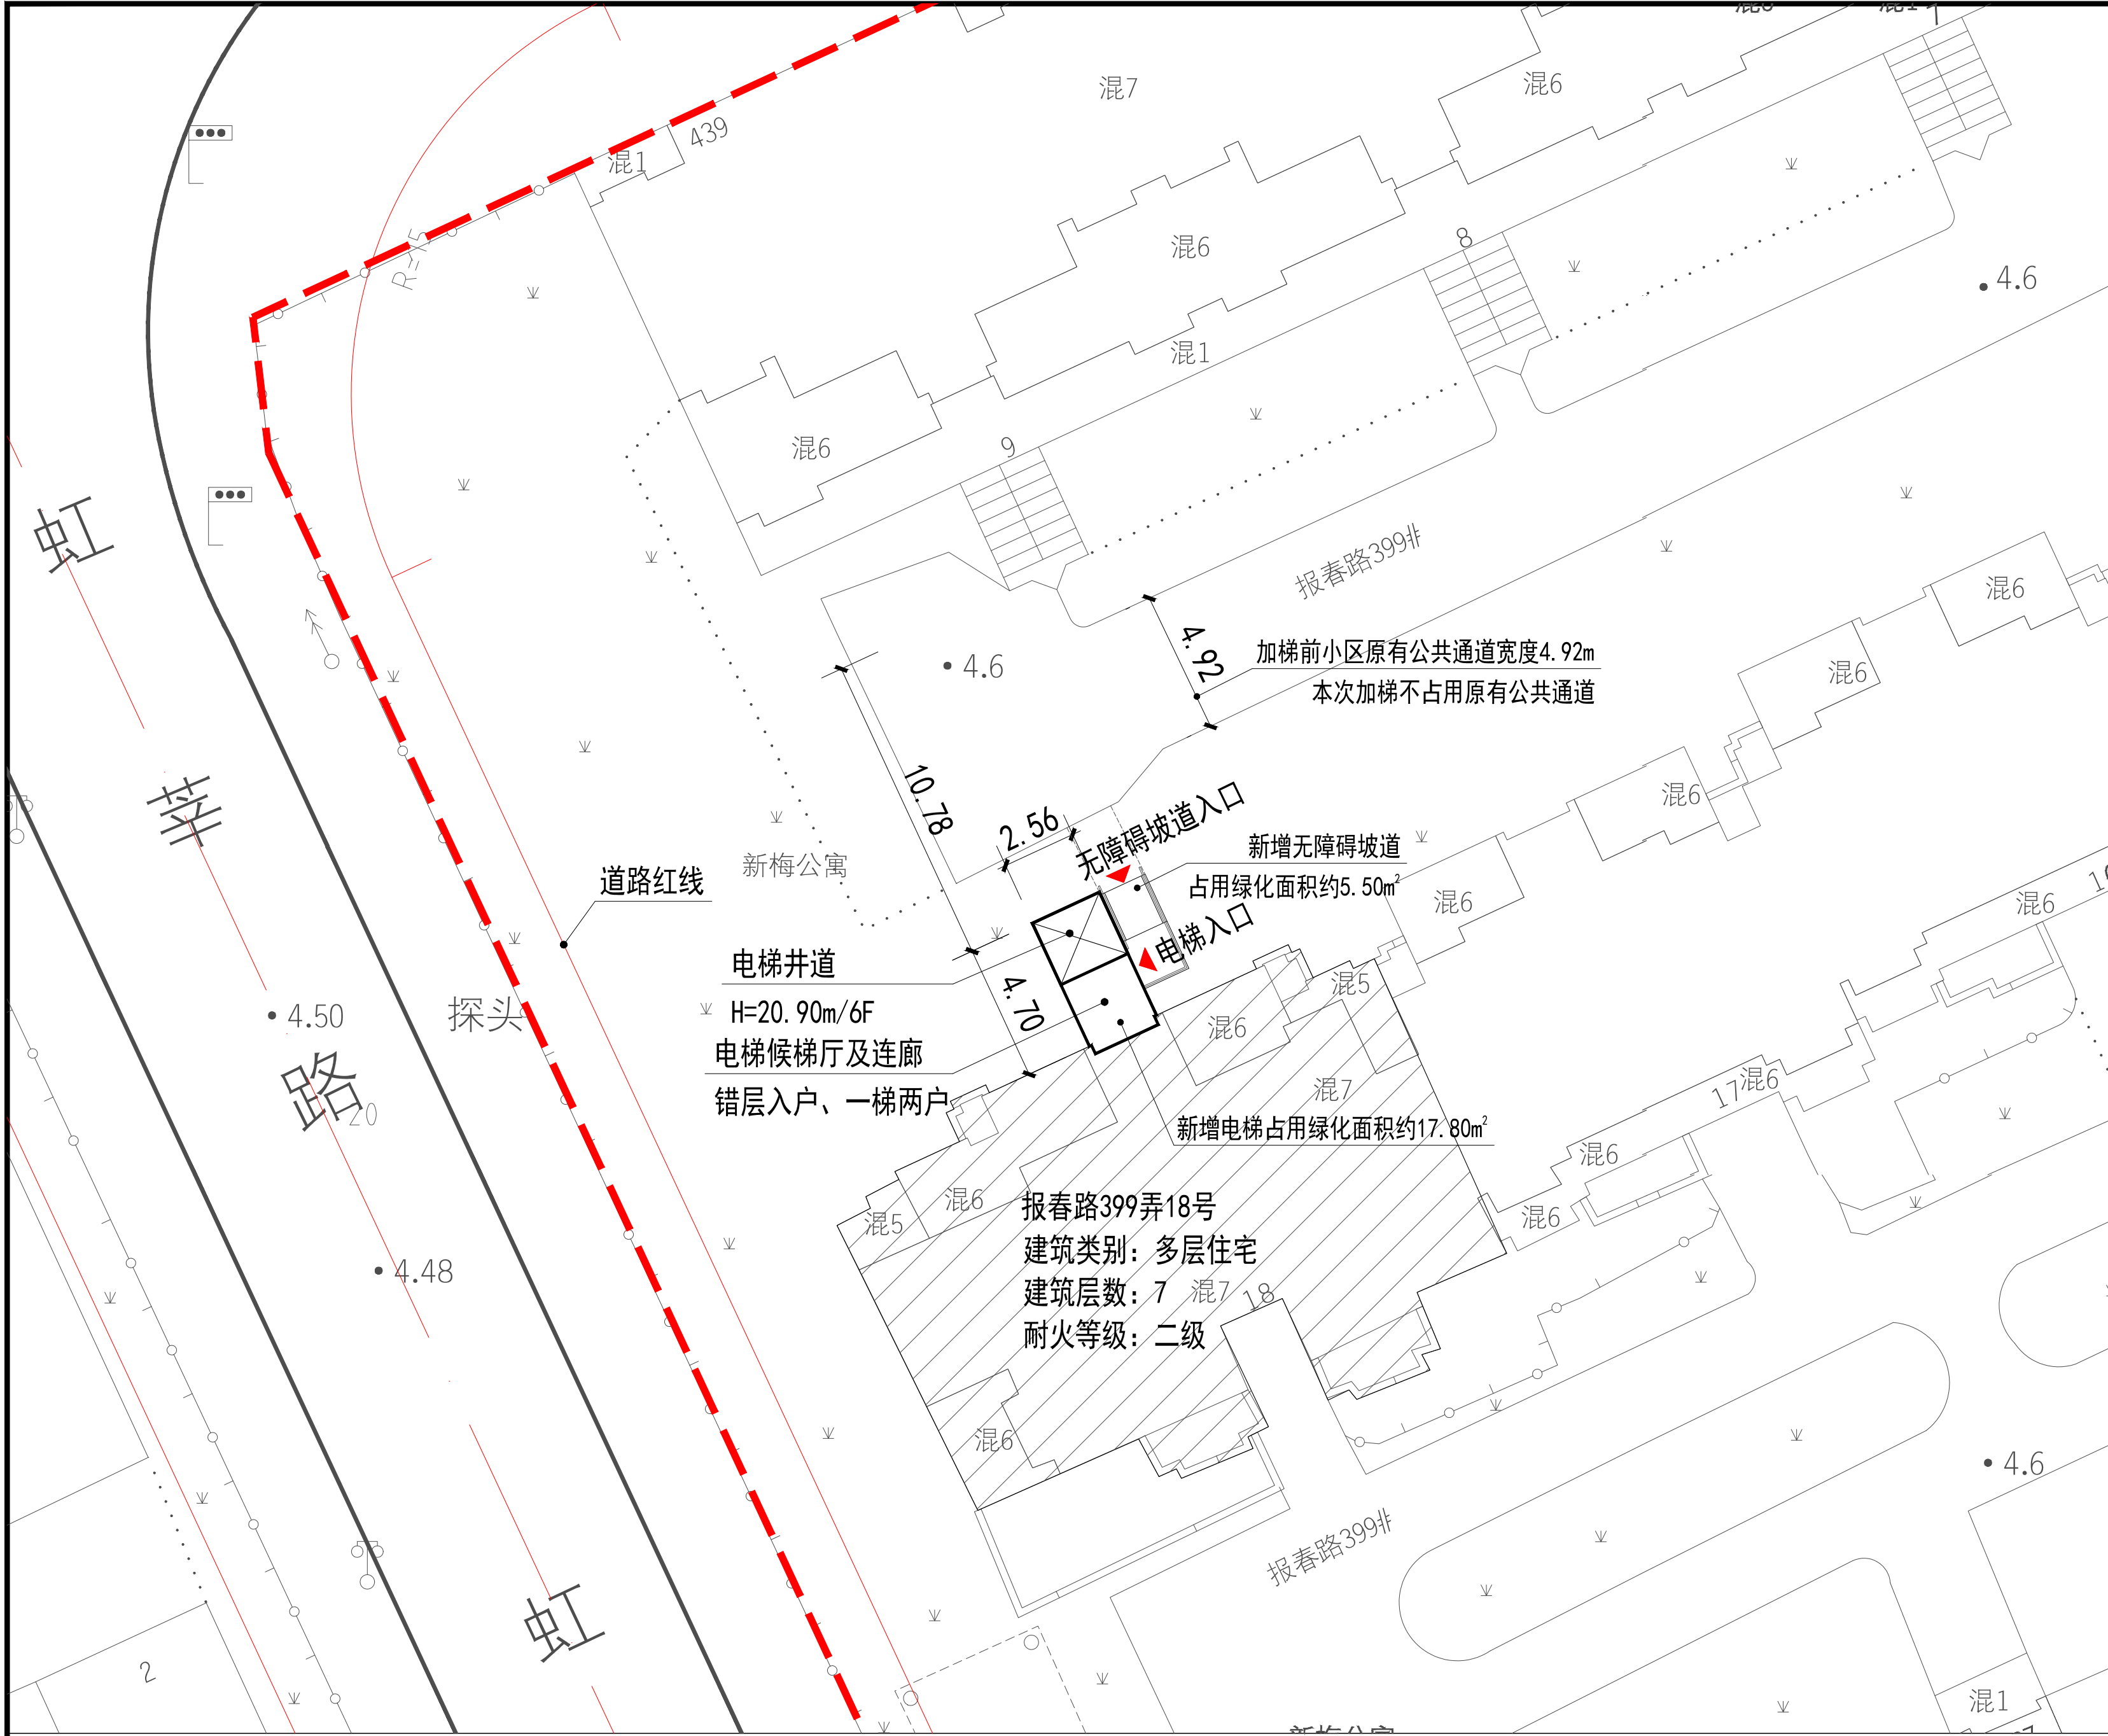
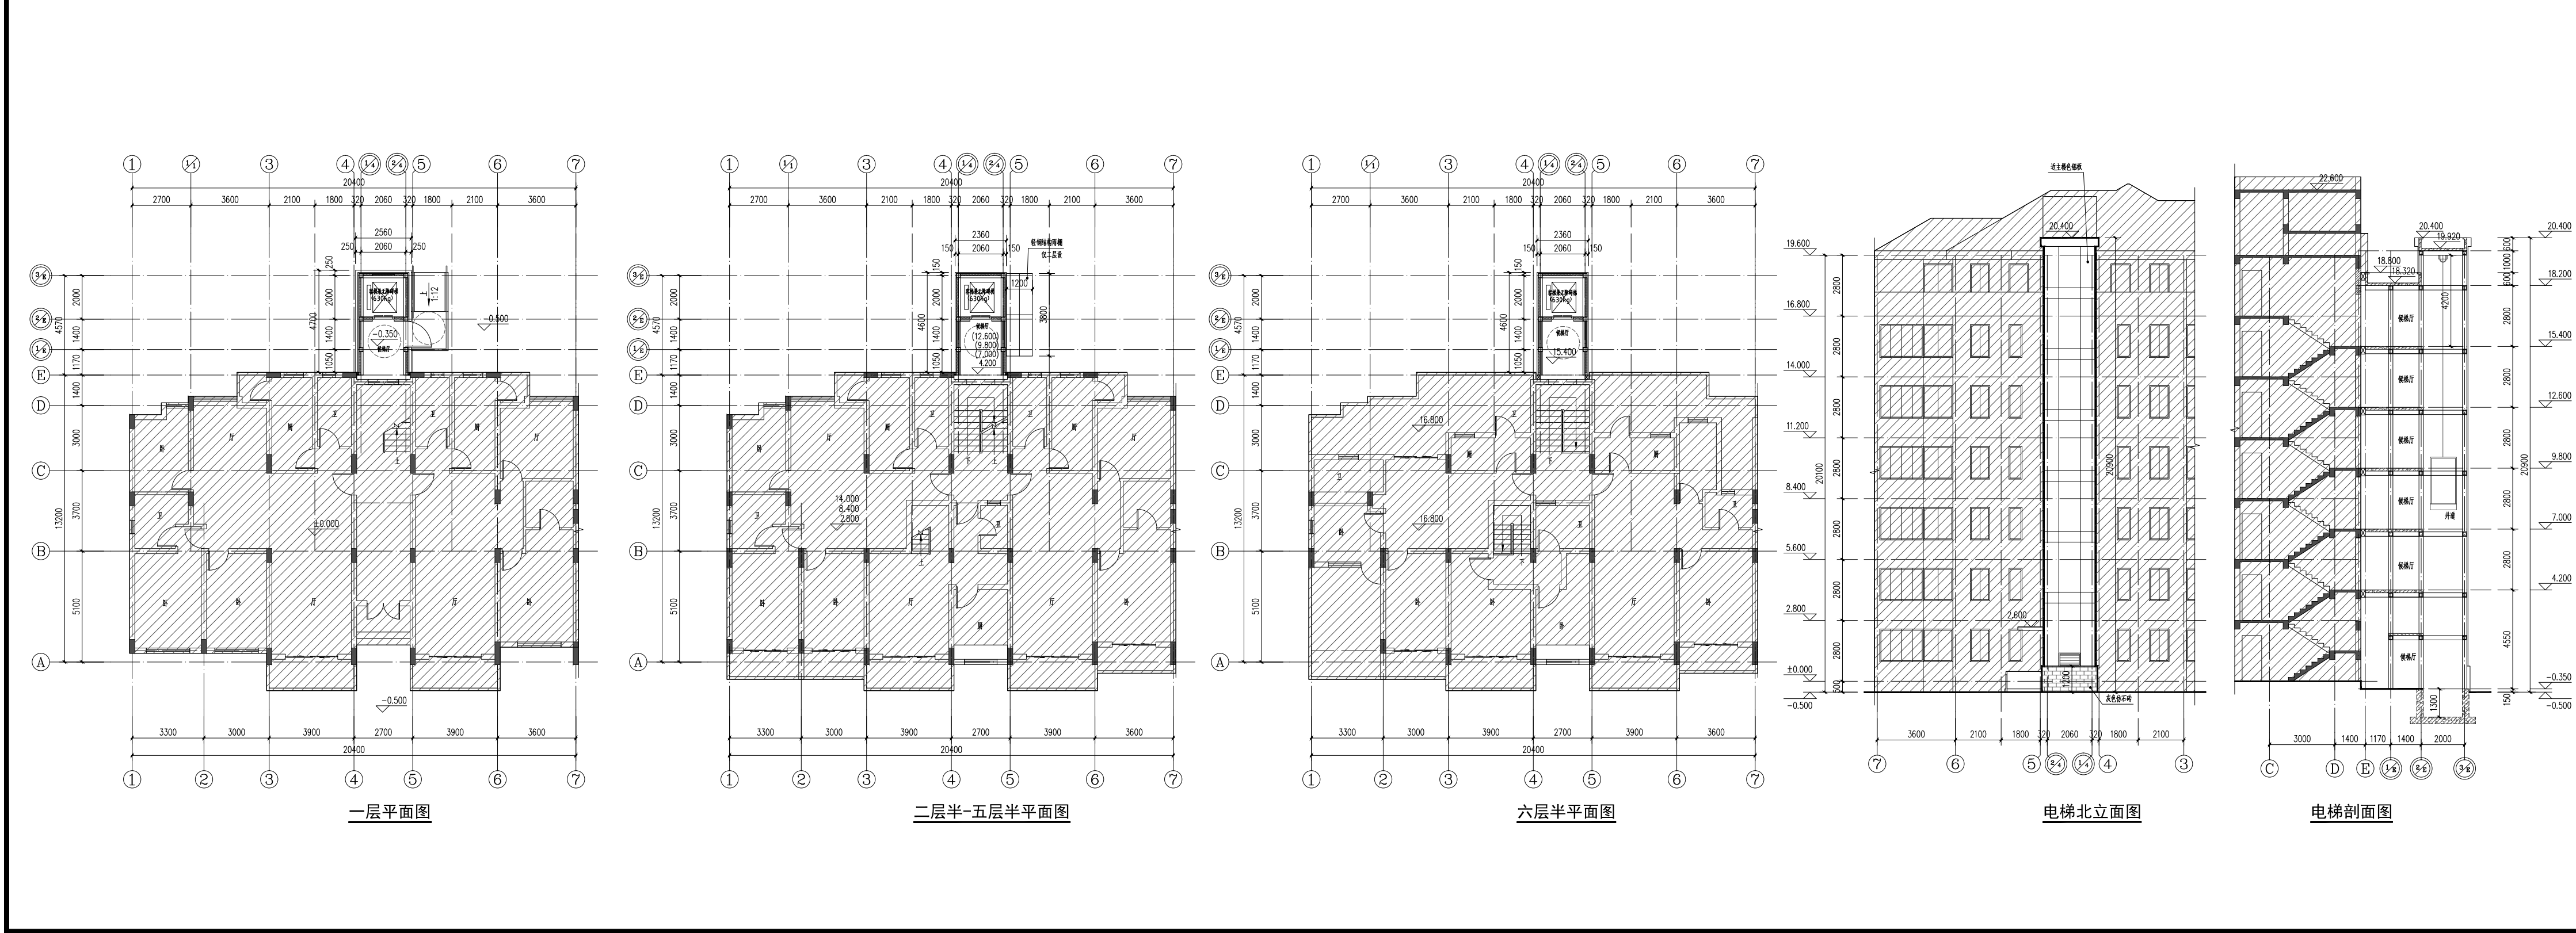


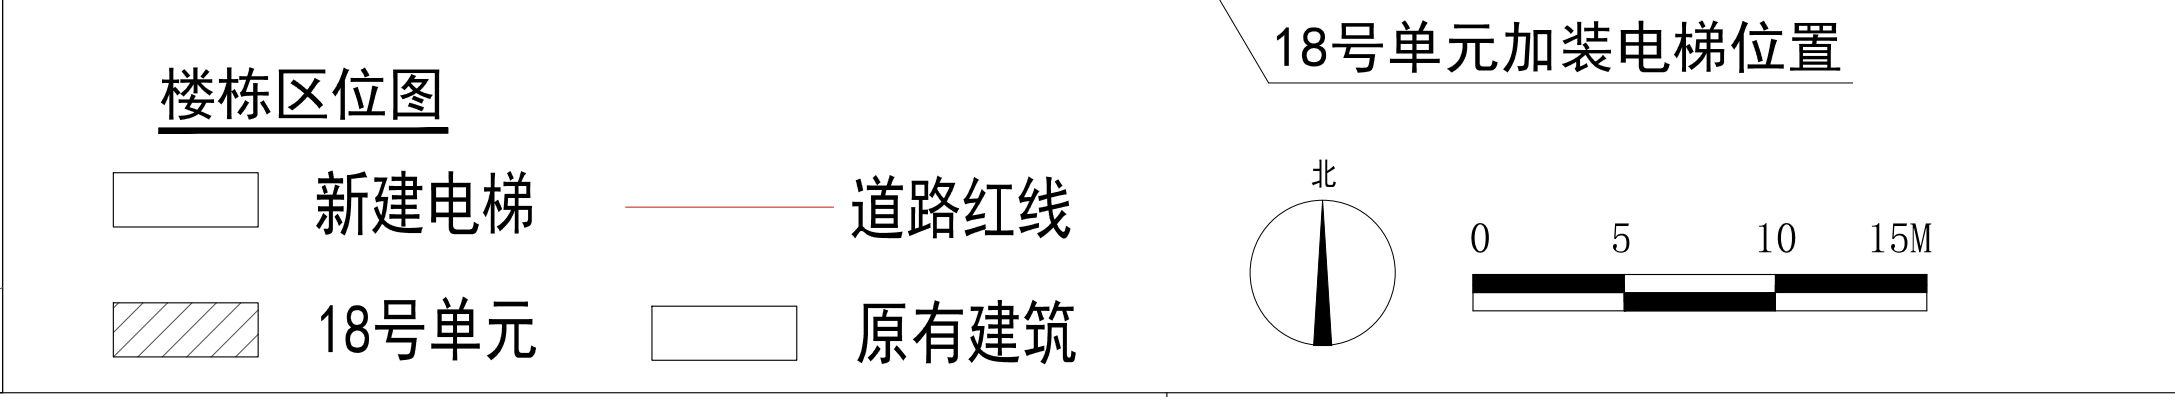

上海市闵行区莘庄镇报春路399弄新梅公寓 18号单元楼加装电梯工程方案公示图

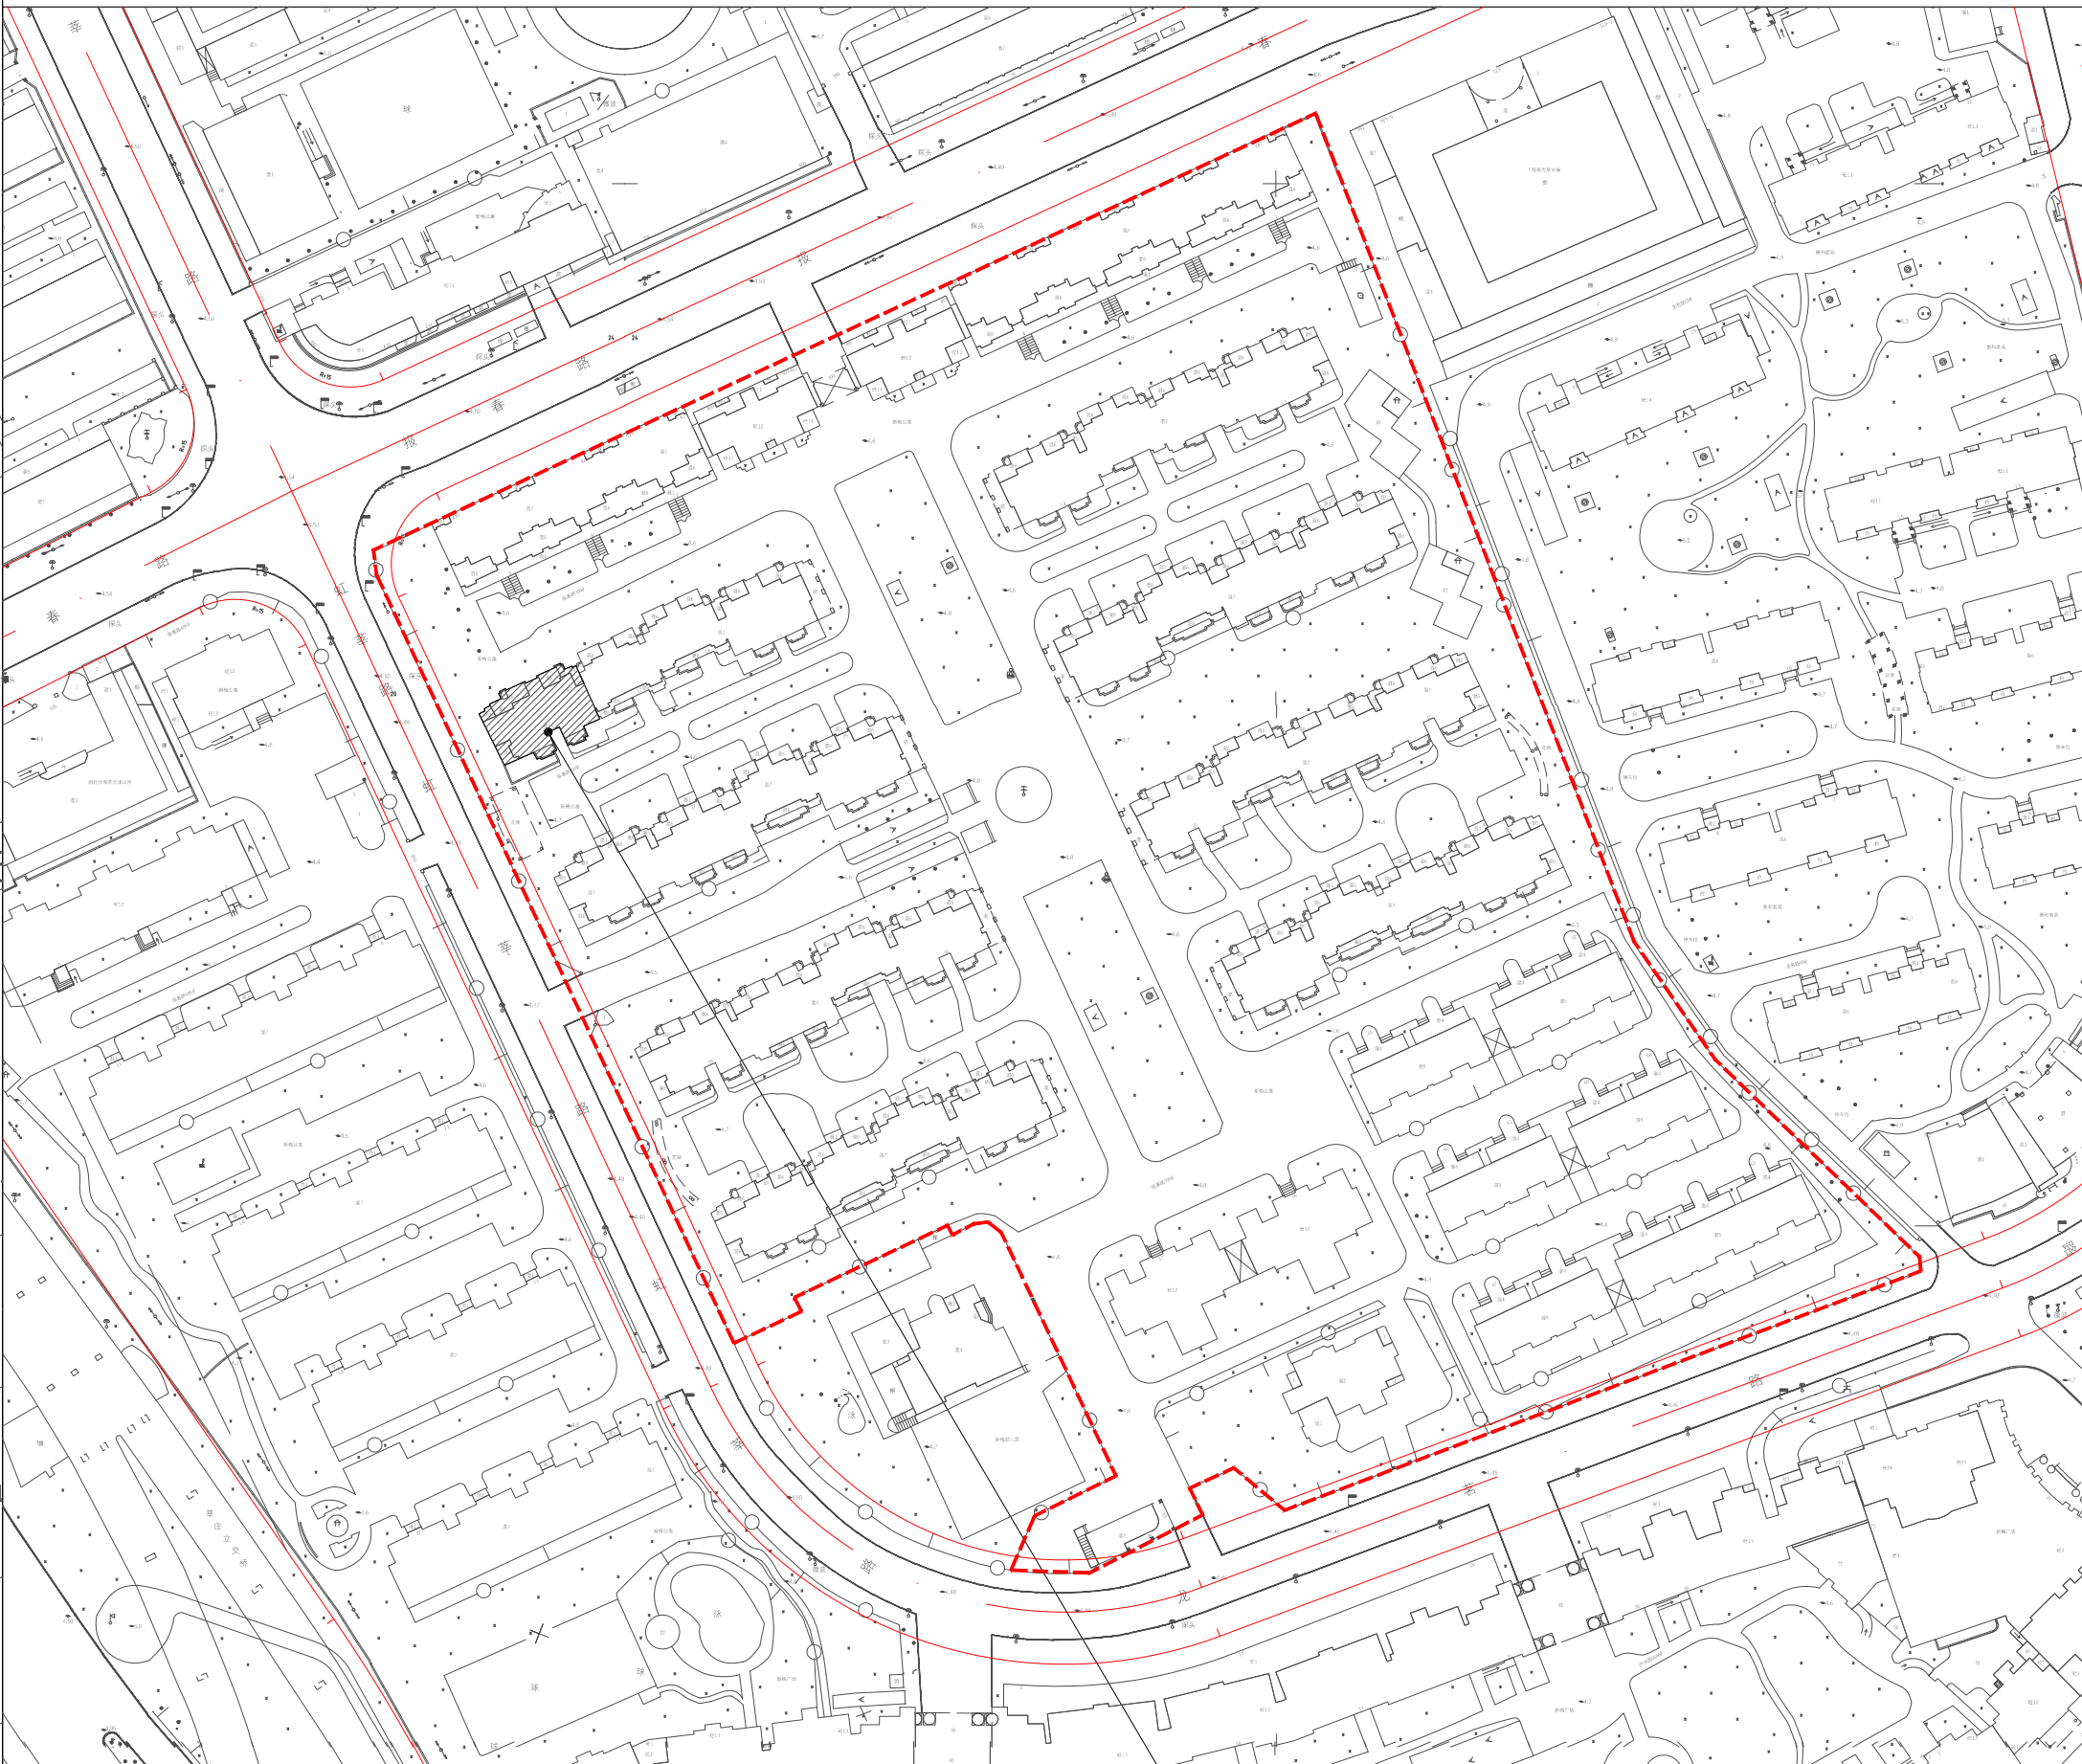

建设单位名称：上海市闵行区新梅公寓业主委员会(第四届)		
建设项目地址：上海市闵行区莘庄镇报春路399弄新梅公寓18号单元楼		
建设层数：6层		
本次新增电梯项目经济指标		
增设电梯面积	71.02平方米	备注
增设电梯占地面积	12.82平方米	
增设电梯高度	20.90米	
原建筑楼层数	7层	错层入户
电梯停靠层数	6层	
电梯吨位	630公斤	
电梯乘坐人数	8人	
注：1、图中标注尺寸单位均以米计。		
2、本次公示仅针对加装电梯部分，其余涉及道路、绿化等内容，将另行组织实施。		
3、本次新增电梯需占用局部绿化，详总平面图。		

戴文工程设计(上海)有限公司
DPALL ENGINEERING (SH) CO.,LTD.

证书编号:
合作设计单位
Co-Designer

注释:
图中所有尺寸均以标注为准,除注明者外,图中标高以
为单位,其余均以毫米(mm)为单位,施工前必须
有专业图纸,防止碰缺;施工前必须核对
施工;所有设计变更须经设计师同意。

附注
ANNOTATION

注册师章
Stamp for Engineering Certified

工程勘察证书设计专用章
Stamp for Engineering Design

建设单位
CLIENT
上海市闵行区新梅公寓业主委员会(第四届)

工程名称
PROJECT
上海市闵行区莘庄镇报春路399弄
新梅公寓18号单元楼加装电梯工程

项目名称
PROJECT
上海市闵行区莘庄镇报春路399弄
新梅公寓18号单元楼加装电梯工程

图名
DRAWING TITLE
总平面图

项目负责人 Design Chief	宣晶愚	宣晶愚
审定 Approve	宣晶愚	宣晶愚
审核 Check	汪仁明	汪仁明
校对 Check	鞠璟	鞠璟
专业负责人 Chief	宣晶愚	宣晶愚
方案设计 Architectural design	陈宏敏	陈宏敏
制图 Draw	陈宏敏	陈宏敏
设计编号 Designer		阶段 STATUS 方案
比例 Scale	1:250	图别 Category 建筑
日期 Date	2029.09.19	图号 Drawing Number

会签 Countersigning
工艺 建筑 结构 给排水 电气 暖通