







上海市闵行区江川路街道兰坪路352弄
鹤明小区4号、36号单元楼加装电梯工程方案公示图

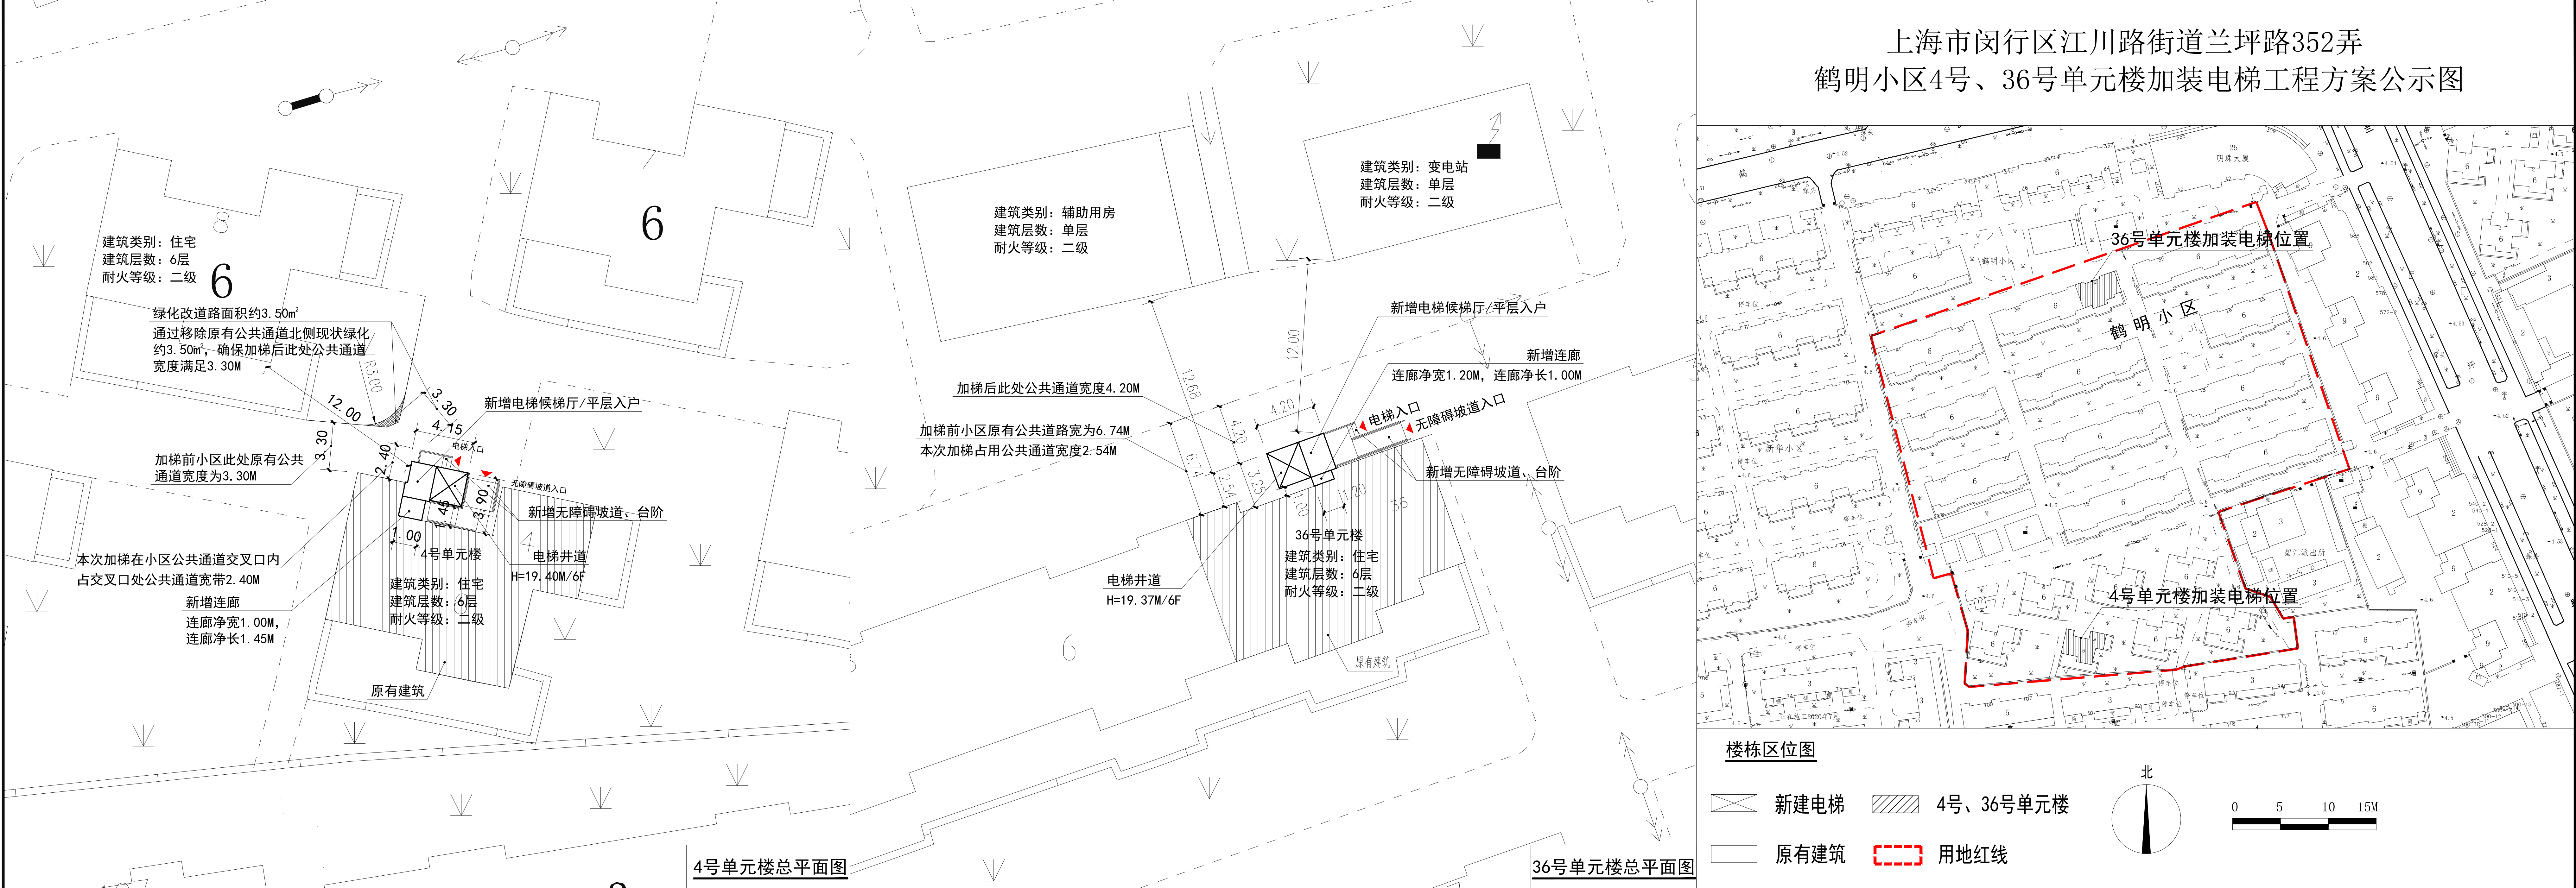

4号单元楼方案示意图

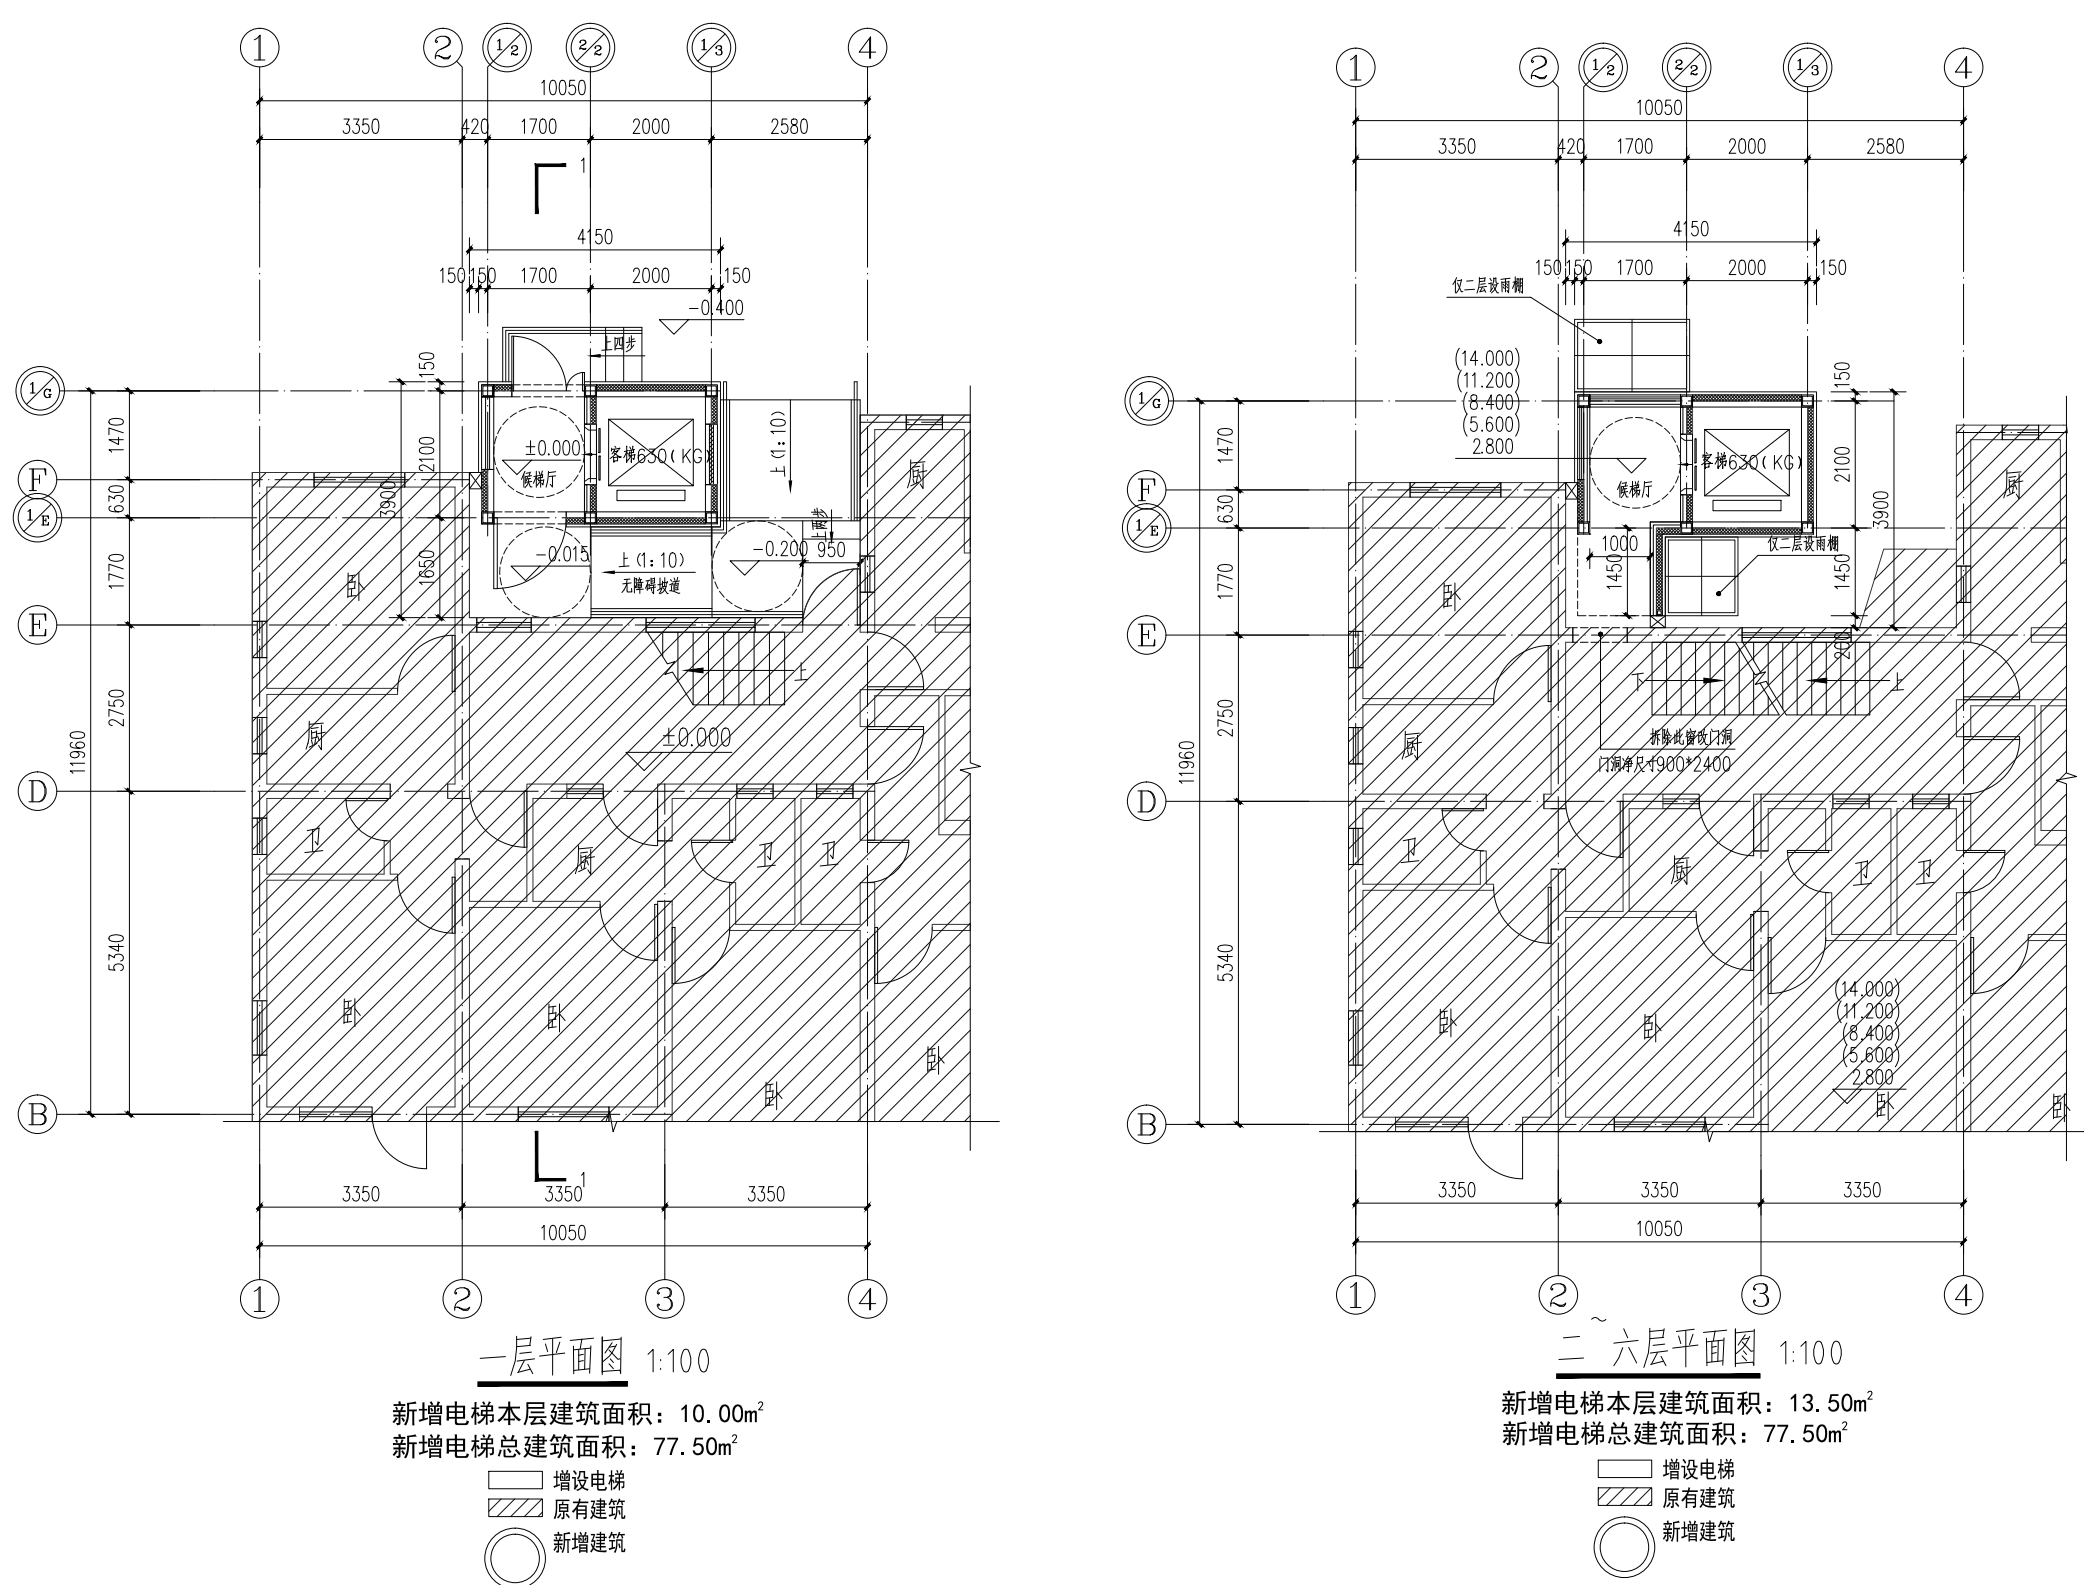

36号单元楼方案示意图

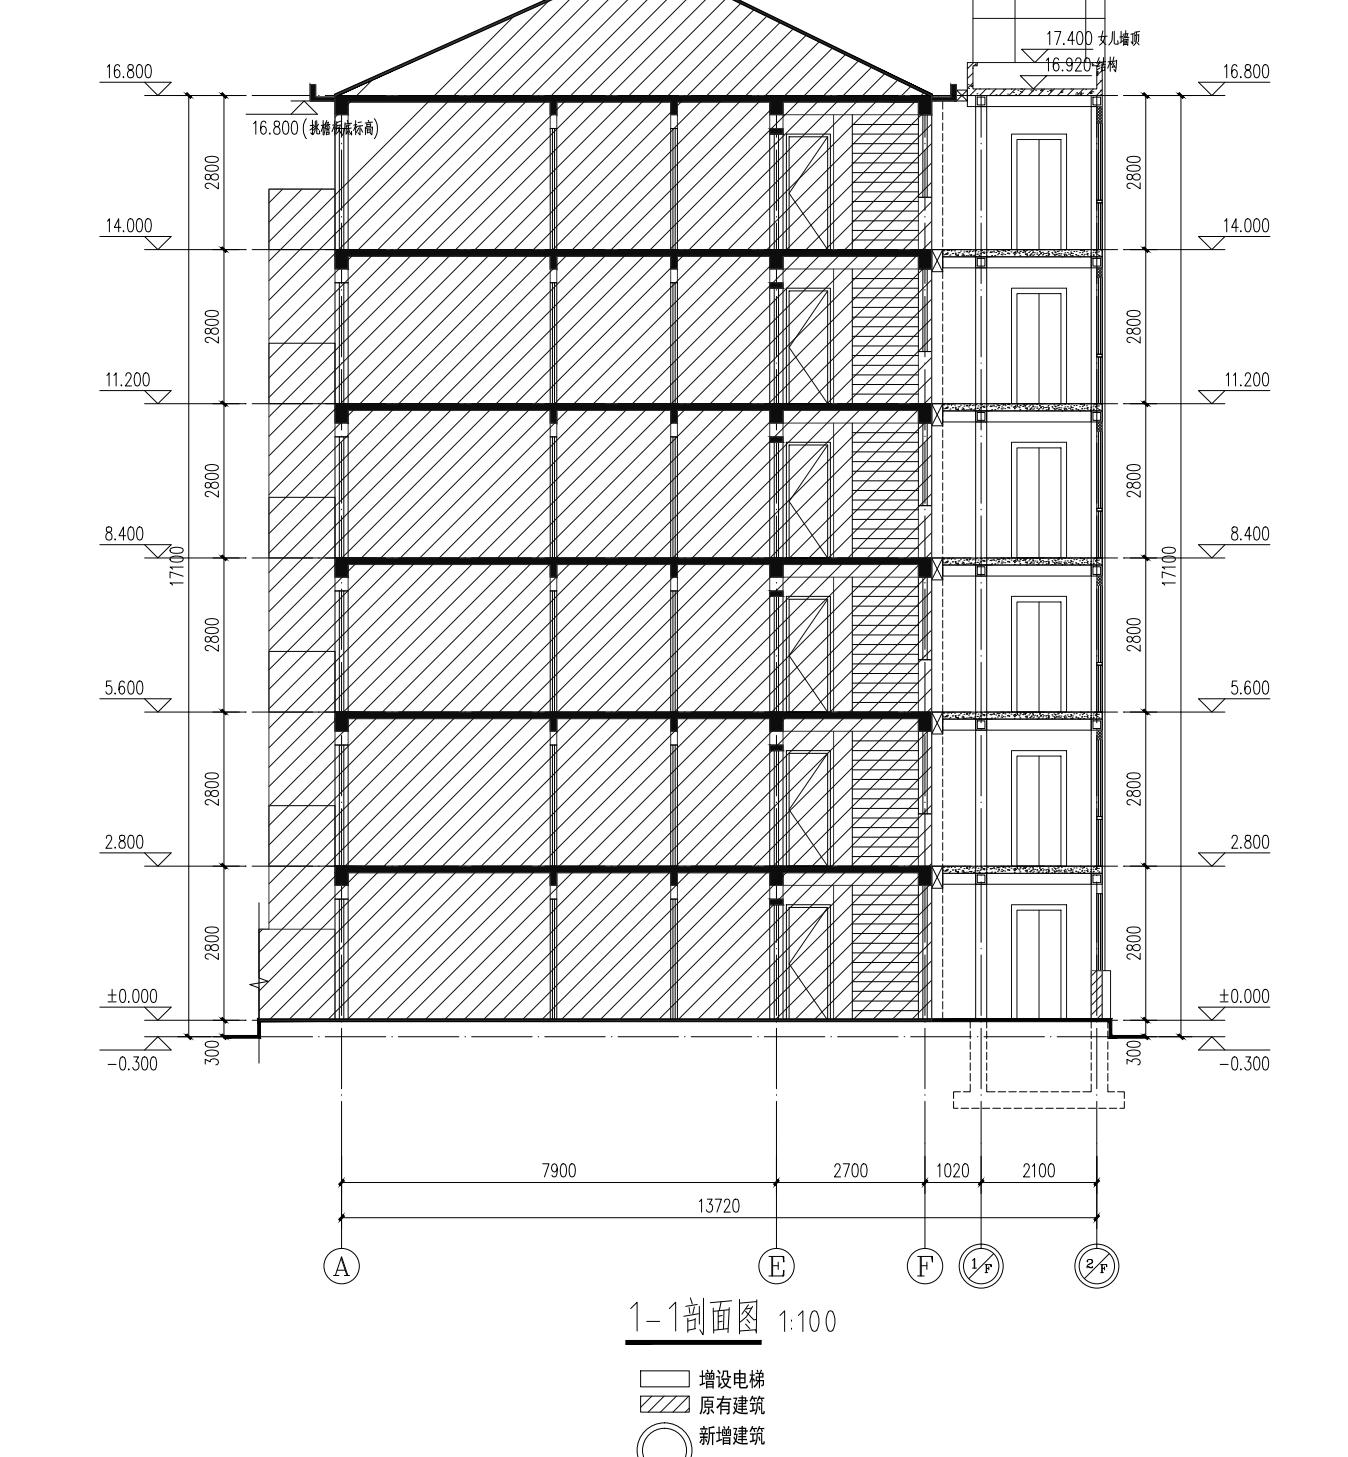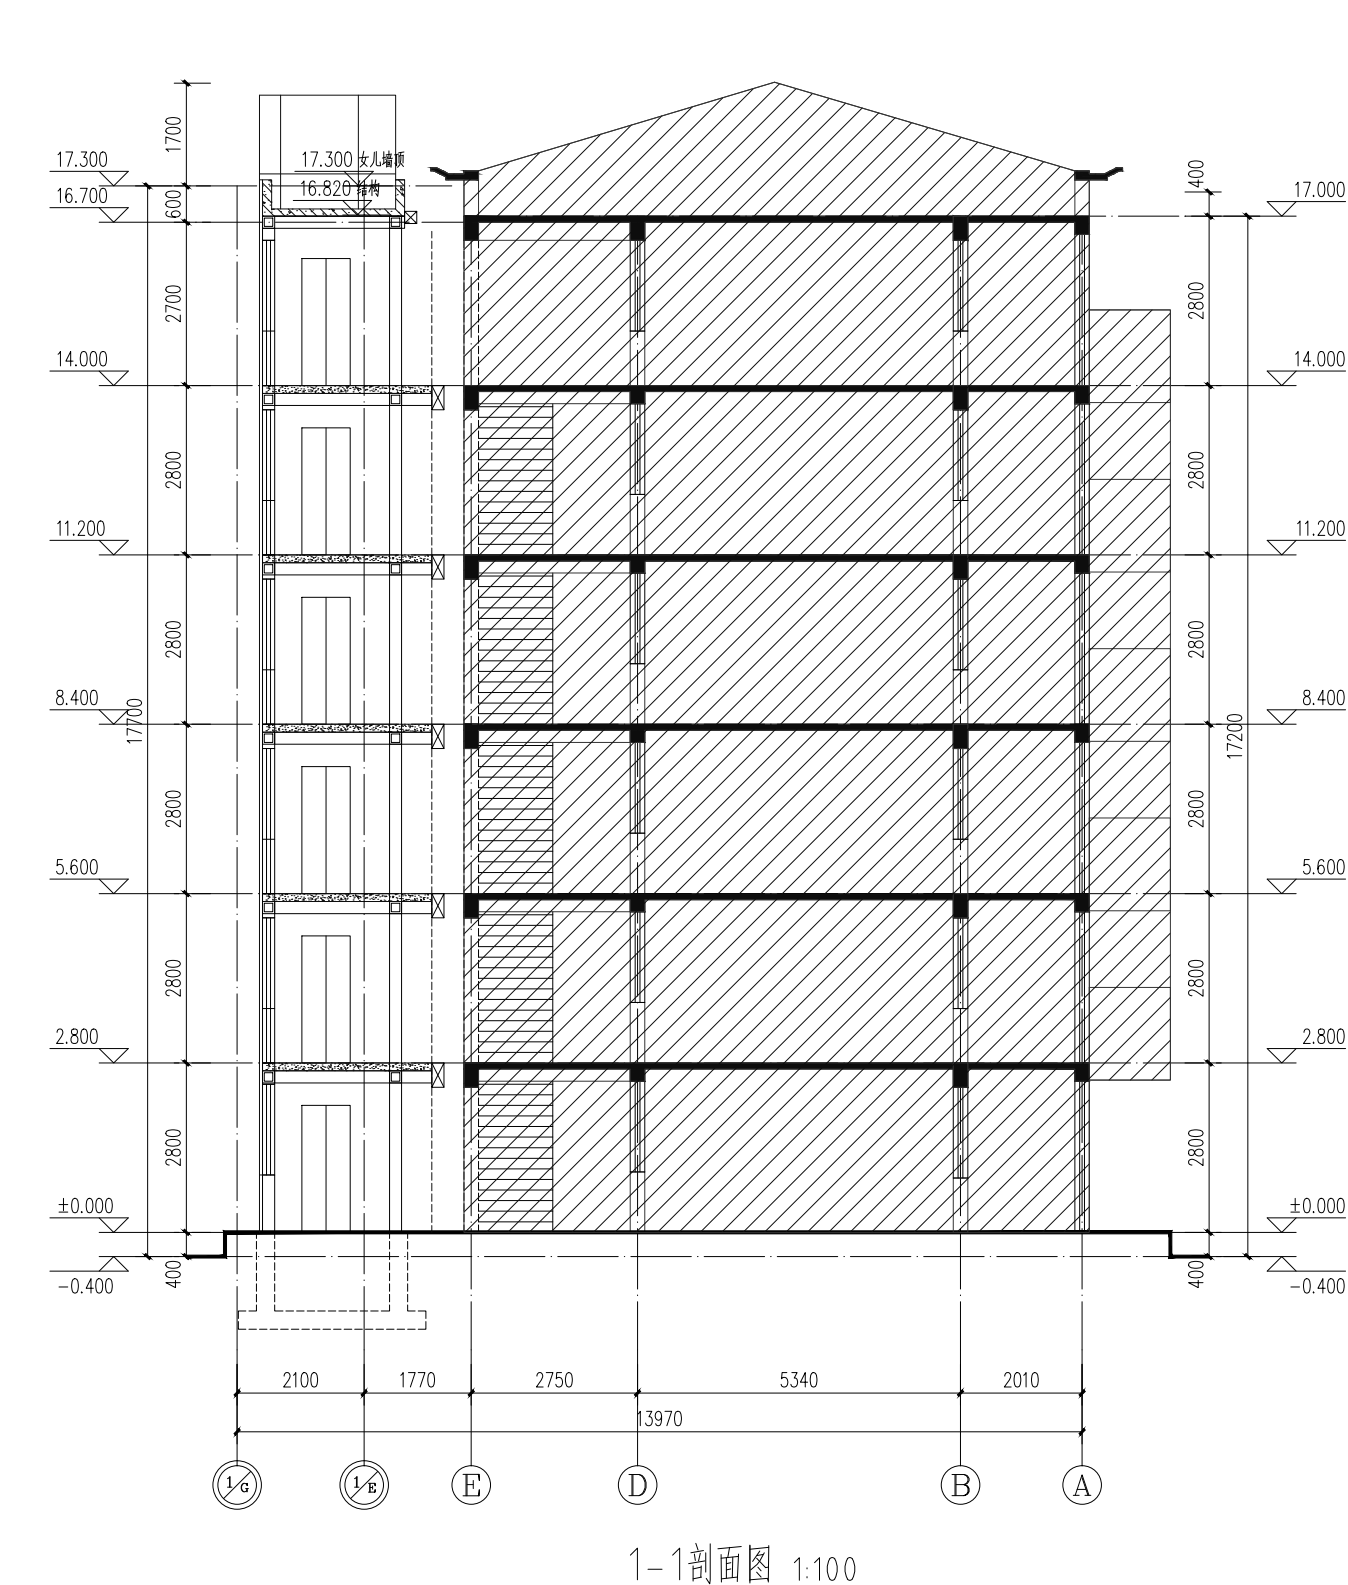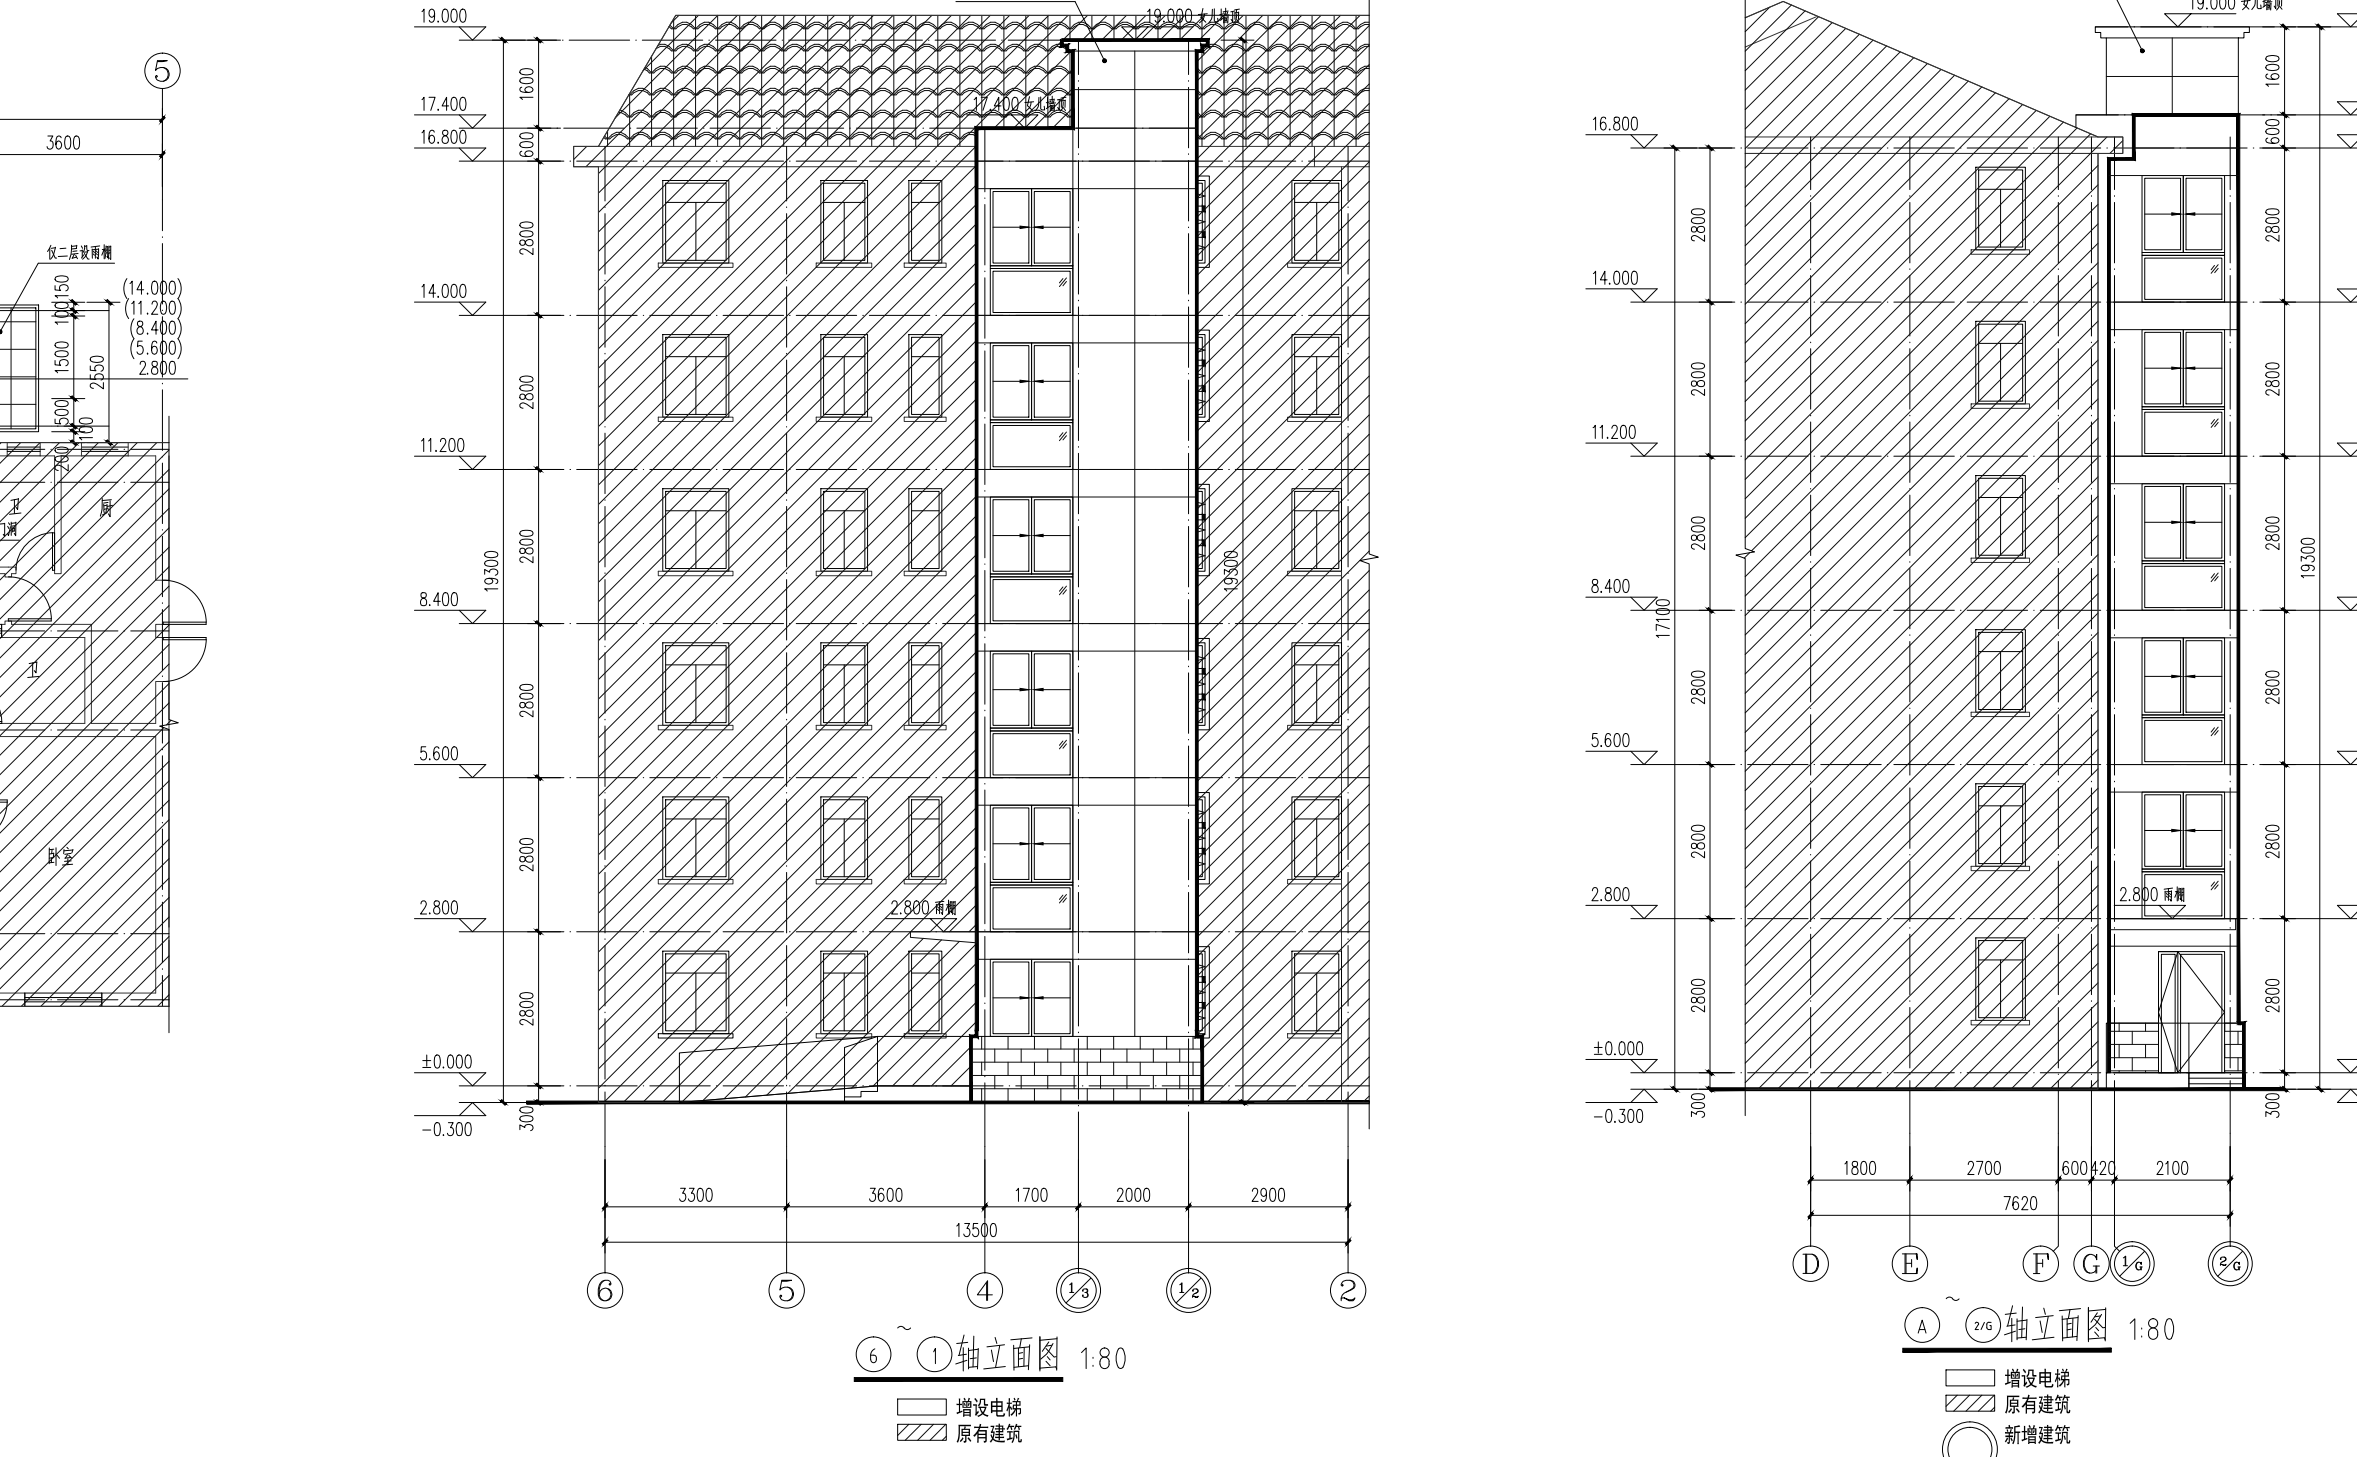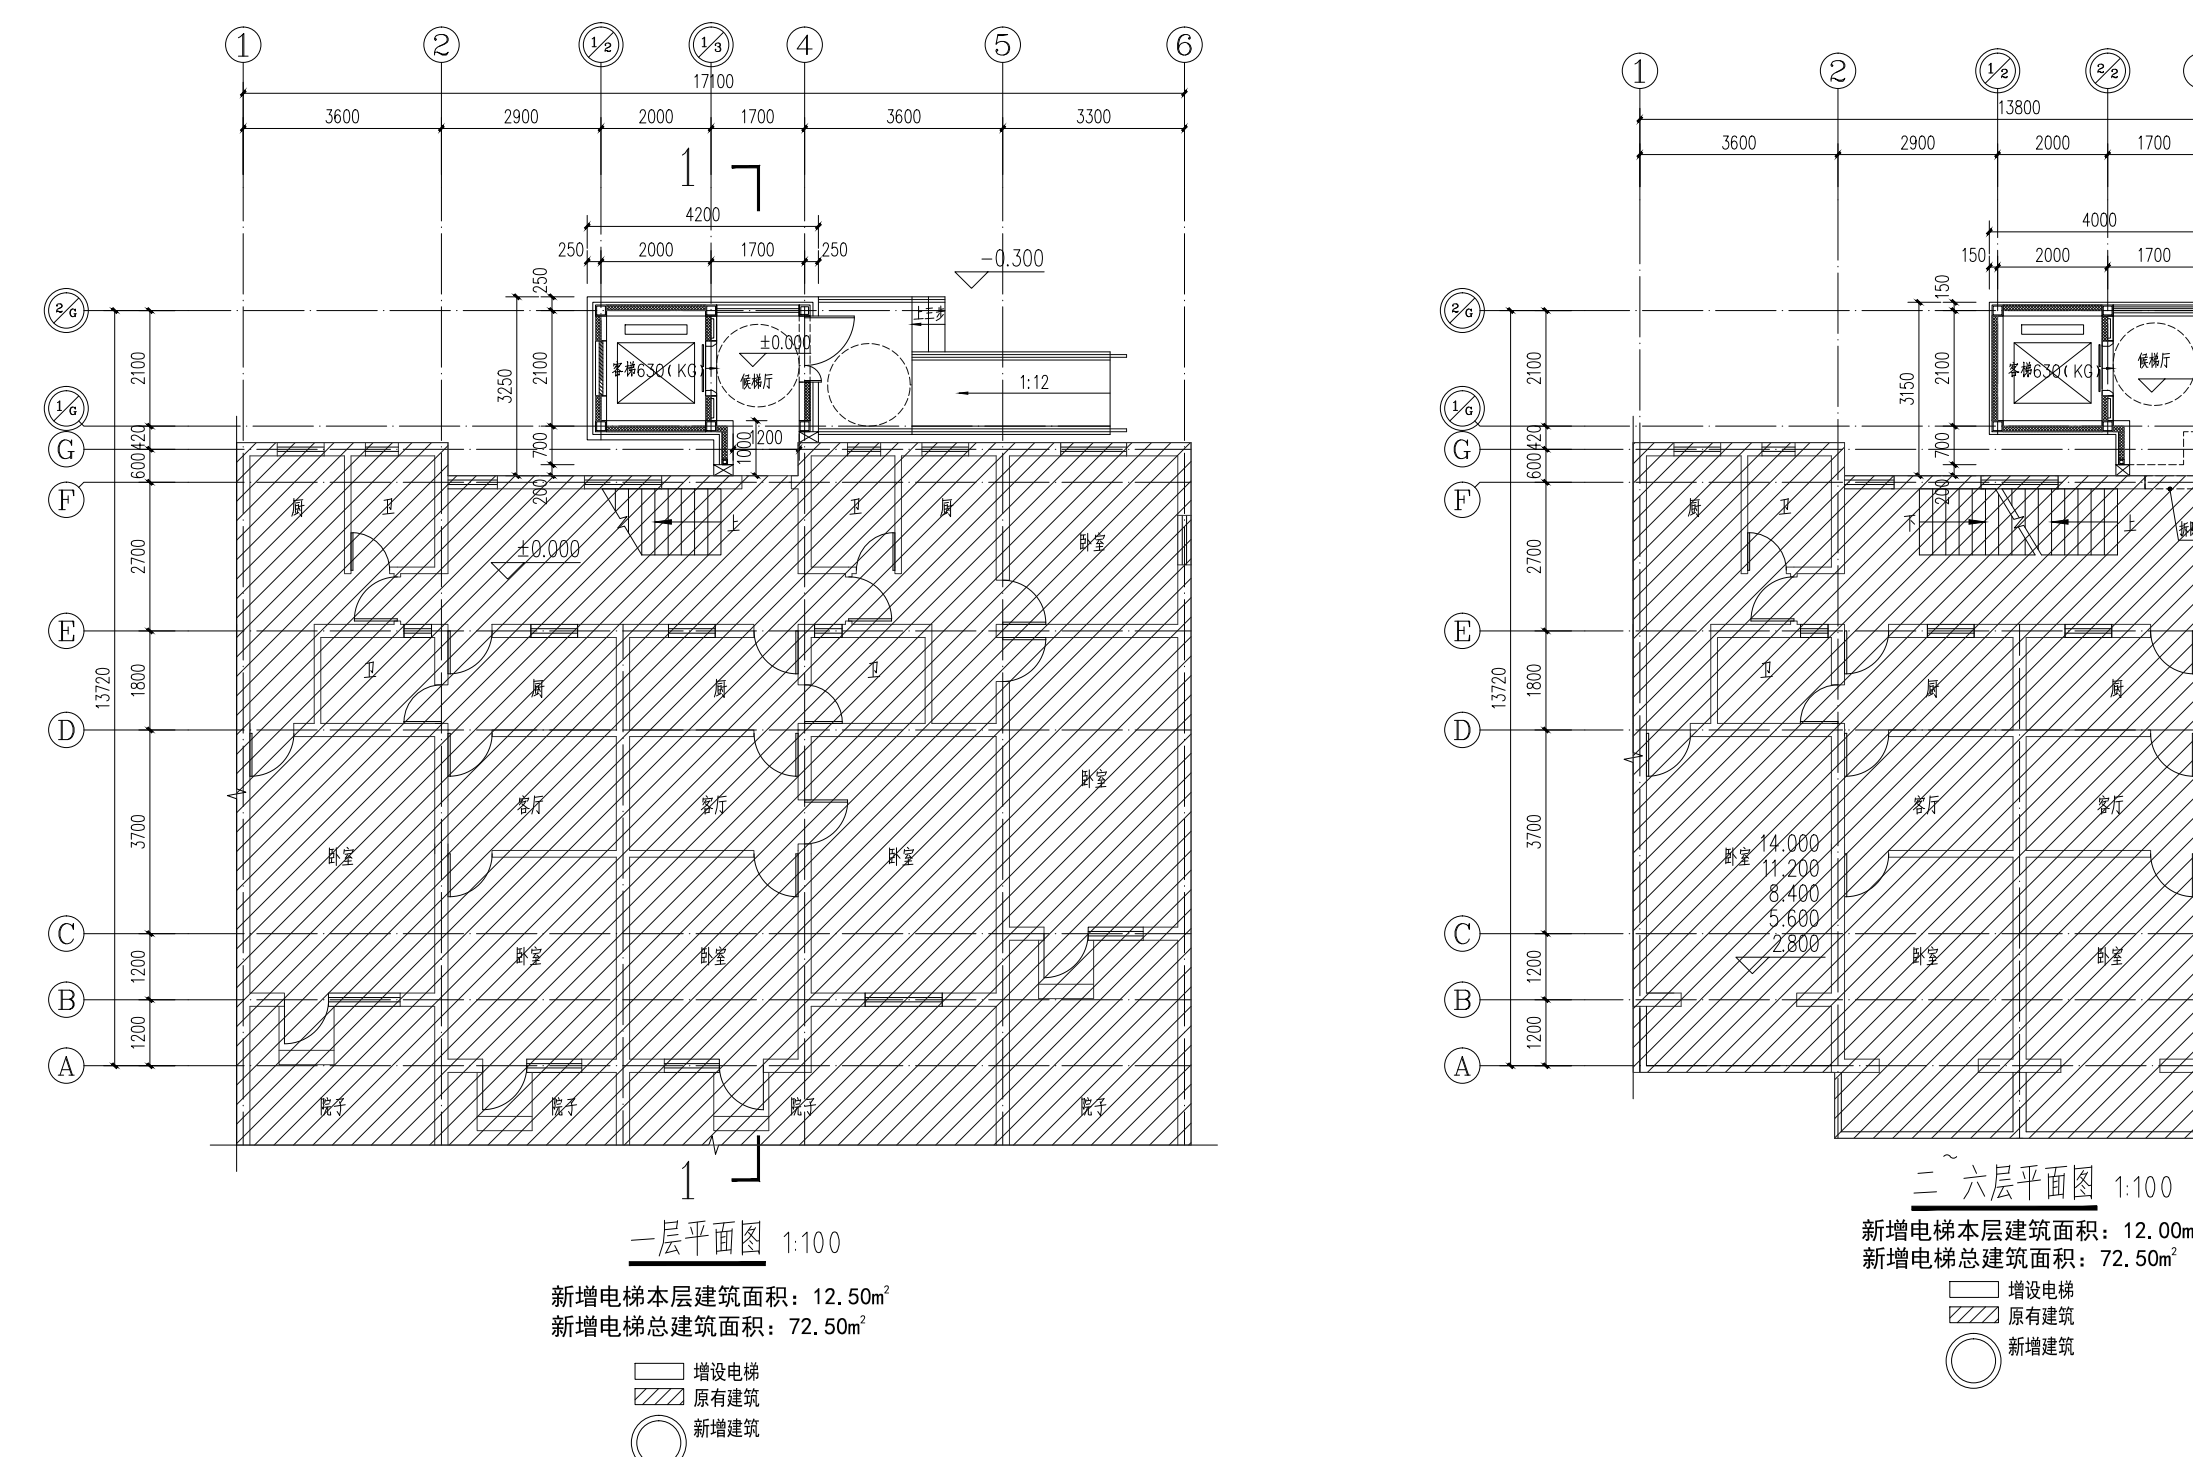

建设单位名称:上海市闵行区鹤明住宅小区业主委员会
建设项目地址:上海市闵行区江川路街道兰坪路352弄
鹤明小区4号、36号单元楼加装电梯工程

建设层数:6层

4号单元楼新增电梯项目经济指标

增设电梯面积	77.50平方米	备注
增设电梯占地面积	10.00平方米	
增设电梯高度	19.40米	
原建筑楼层数	6层	
电梯停靠层数	6层	平层入户
电梯吨位	630公斤	
电梯乘坐人数	8人	

36号单元楼新增电梯项目经济指标

增设电梯面积	72.50平方米	备注
增设电梯占地面积	12.50平方米	
增设电梯高度	19.30米	
原建筑楼层数	6层	
电梯停靠层数	6层	平层入户
电梯吨位	630公斤	
电梯乘坐人数	8人	

注:1、图中标注尺寸单位均以米计。
2、本次公示仅针对加装电梯部分,其余如涉及道路、绿化、车位改造等内容,将另行组织实施。

注册师印章
Stamp for Engineering Certified

工程勘察设计证书专用章
Stamp for Engineering Design

建设单位
CLIENT

上海市闵行区鹤明住宅小区业主委员会

工程名称
PROJECT

上海市闵行区江川路街道兰坪路352弄
鹤明小区4号、36号单元楼加装电梯工程

项目名称
PROJECT

上海市闵行区江川路街道兰坪路352弄
鹤明小区4号、36号单元楼加装电梯工程

图名
DRAWING TITLE

总平面图

项目负责人
Project Manager

宣晶晶

审定
Reviewed

宣晶晶

审核
Checked

汪仁明

校对
Checked

鞠璟

专业负责人
Specialist

宣晶晶

方案设计
Design

陈宏敏

制图
Drawing

陈宏敏

设计编号
Design No.

阶段
Stage

方案

比例
Scale

附 图
Attachment

建筑

日期
Date

2024.10.21

图号
Drawing No.

会 签
Signature

CounterSigning

工 艺
Craft

建 筑
Architecture

结 构
Structure

给 排 水
Water Supply and Drainage

电 气
Electrical

暖 通
Heating and Ventilation