


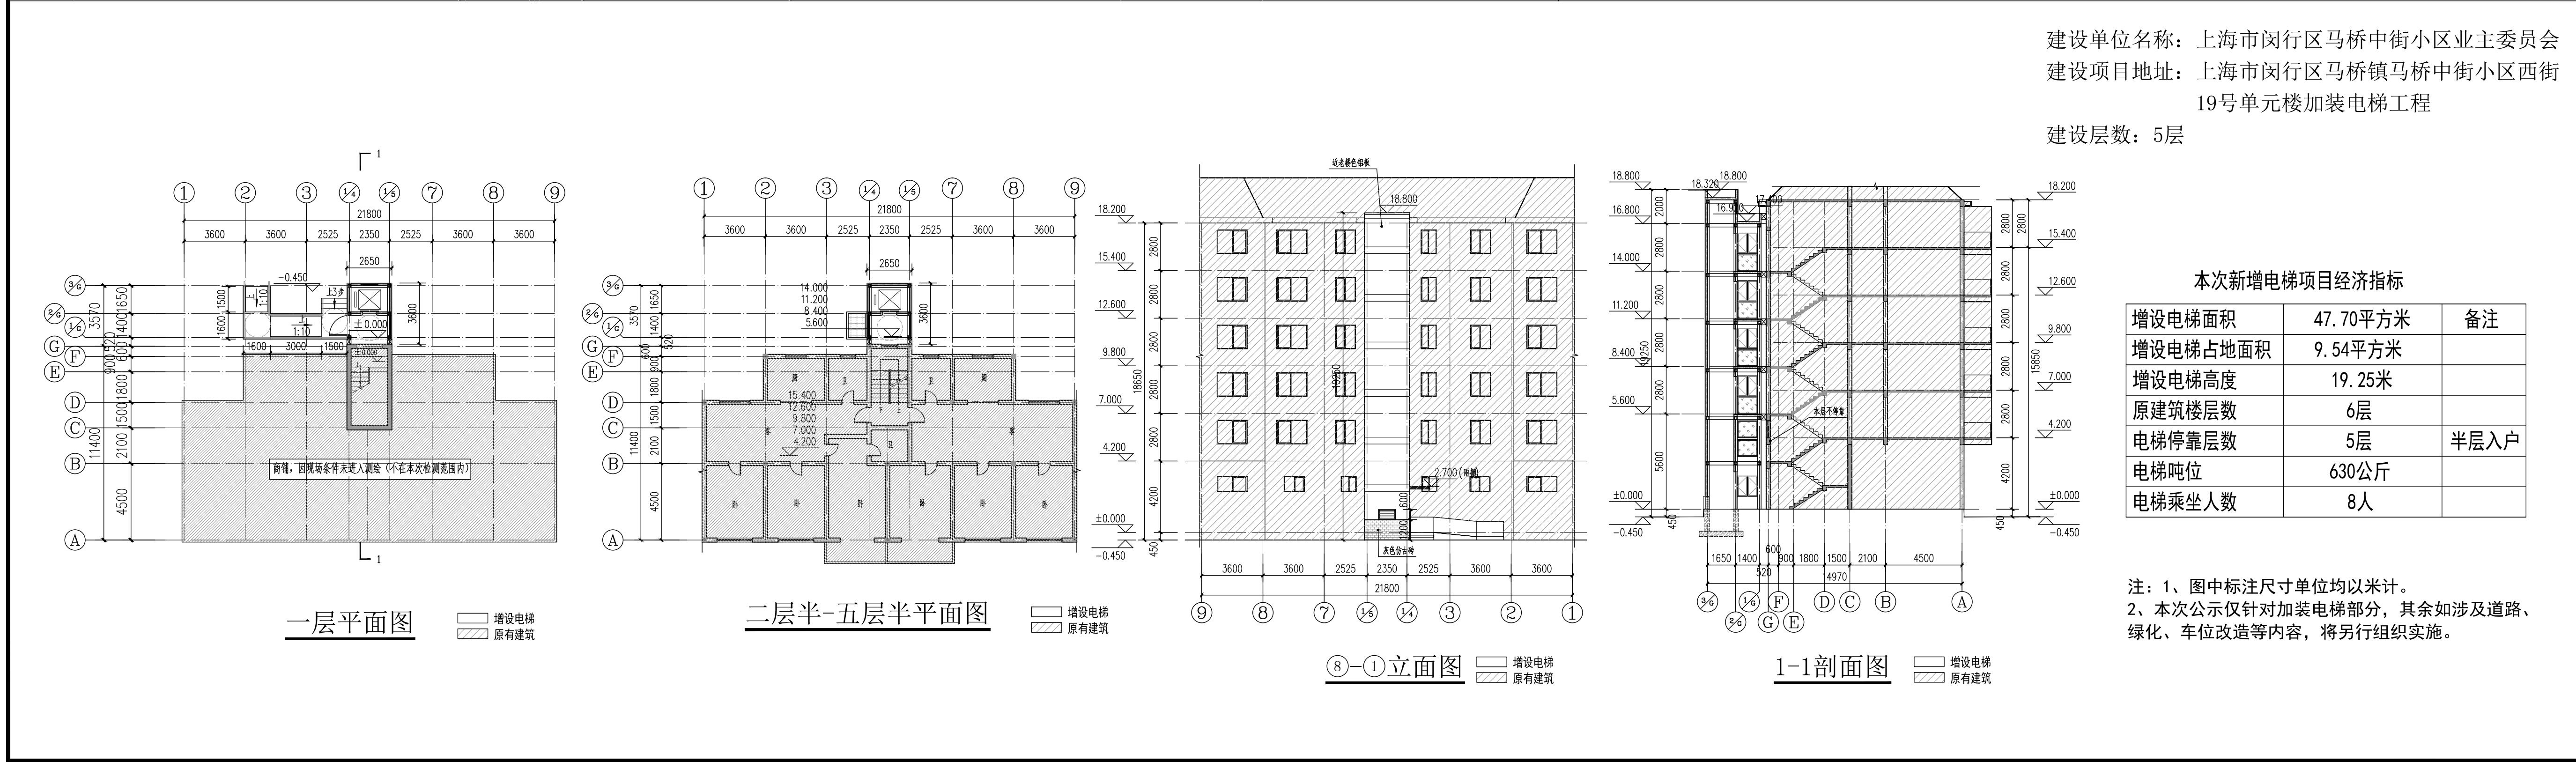

戴文工程设计(上海)有限公司
DPALL ENGINEERING (SH) CO.,LTD.

证书编号:

合作设计单位
Co-Designer

注释:
图中所有尺寸均以标注为准,除注明者外,图中标高以
为单位,其余均以毫米(mm)为单位,施工前必须
有专业图纸,防止碰缺;施工前必须核对
施工;所有设计变更须经设计师同意。

附注
ANNOTATION

注册师资质章
Stamp for Engineering Certified

工程勘察资质证书专用章
Stamp for Engineering Design

建设单位
CLIENT 上海市闵行区马桥中街小区业主委员会

工程名称
PROJECT 上海市闵行区马桥镇马桥中街小区西街19号
单元楼加装电梯工程

项目名称
PROJECT 上海市闵行区马桥镇马桥中街小区西街19号
单元楼加装电梯工程

图名
DRAWING TITLE 总平面图

项目负责人 Design Chief	宣晶愚	宣晶愚
审定 Appointed	宣晶愚	宣晶愚
审核 Checked	汪仁明	汪仁明
校对 Checked	鞠璟	鞠璟
专业负责人 Chief	宣晶愚	宣晶愚

方案设计
Architectural design

设计
Design

制图
Draw

设计编号
Designer

比例
Scale

日期
Date

阶段
STATUS

图别
Category

图号
Drawing Number

方案图

建筑

会签
Countersigning

工艺
Craft

建筑
Architecture

结构
Structure

给排水
Water supply and drainage

电气
Electrical

暖通
Heating, ventilation and air conditioning