

上海市闵行区浦锦街道浦秀路359弄景舒苑一村小区

58号单元楼单元楼加装电梯工程方案公示图



戴文工程设计(上海)有限公司
DPALL ENGINEERING (SH) CO.,LTD.

证书编号:

合作设计单位
Co-Designer

注释:
图中所有尺寸均以标注为准,除注明者外,图中标高以
为单位,其余均以毫米(mm)为单位,施工前必须
有专业图纸,防止遗漏;施工前必须核对
施工;所有设计变更须经设计师同意。

附注
ANNOTATION

注册师陈质章

Stamp for Engineering Certified

工程勘察设计证书专用章

Stamp for Engineering Design

建设单位
CLIENT 上海市闵行区景舒苑一村小区业主委员会

工程名称
PROJECT 上海市闵行区浦锦街道浦秀路359弄
景舒苑一村小区58号单元楼加装电梯工程

项目名称
PROJECT 上海市闵行区浦锦街道浦秀路359弄
景舒苑一村小区58号单元楼加装电梯工程

图名
DRAWING TITLE 总平面图


项目负责人 Design Chief	宣晶愚	宣晶愚
审定 Approved	宣晶愚	宣晶愚
审核 Checked	汪仁明	汪仁明
校对 Checked	鞠璟	鞠璟
专业负责人 Chief	宣晶愚	宣晶愚

方案设计 Architectural design	设计 Design	陈宏敏	陈宏敏
制图 Draw	制图 Draw	陈宏敏	陈宏敏

设计编号 Design Number	阶段 STATUS	方案
比例 Scale	图别 Category	建筑
日期 Date	图号 Drawing Number	


会签 Countersigning

工艺 建筑 结构 给排水 电气 暖通

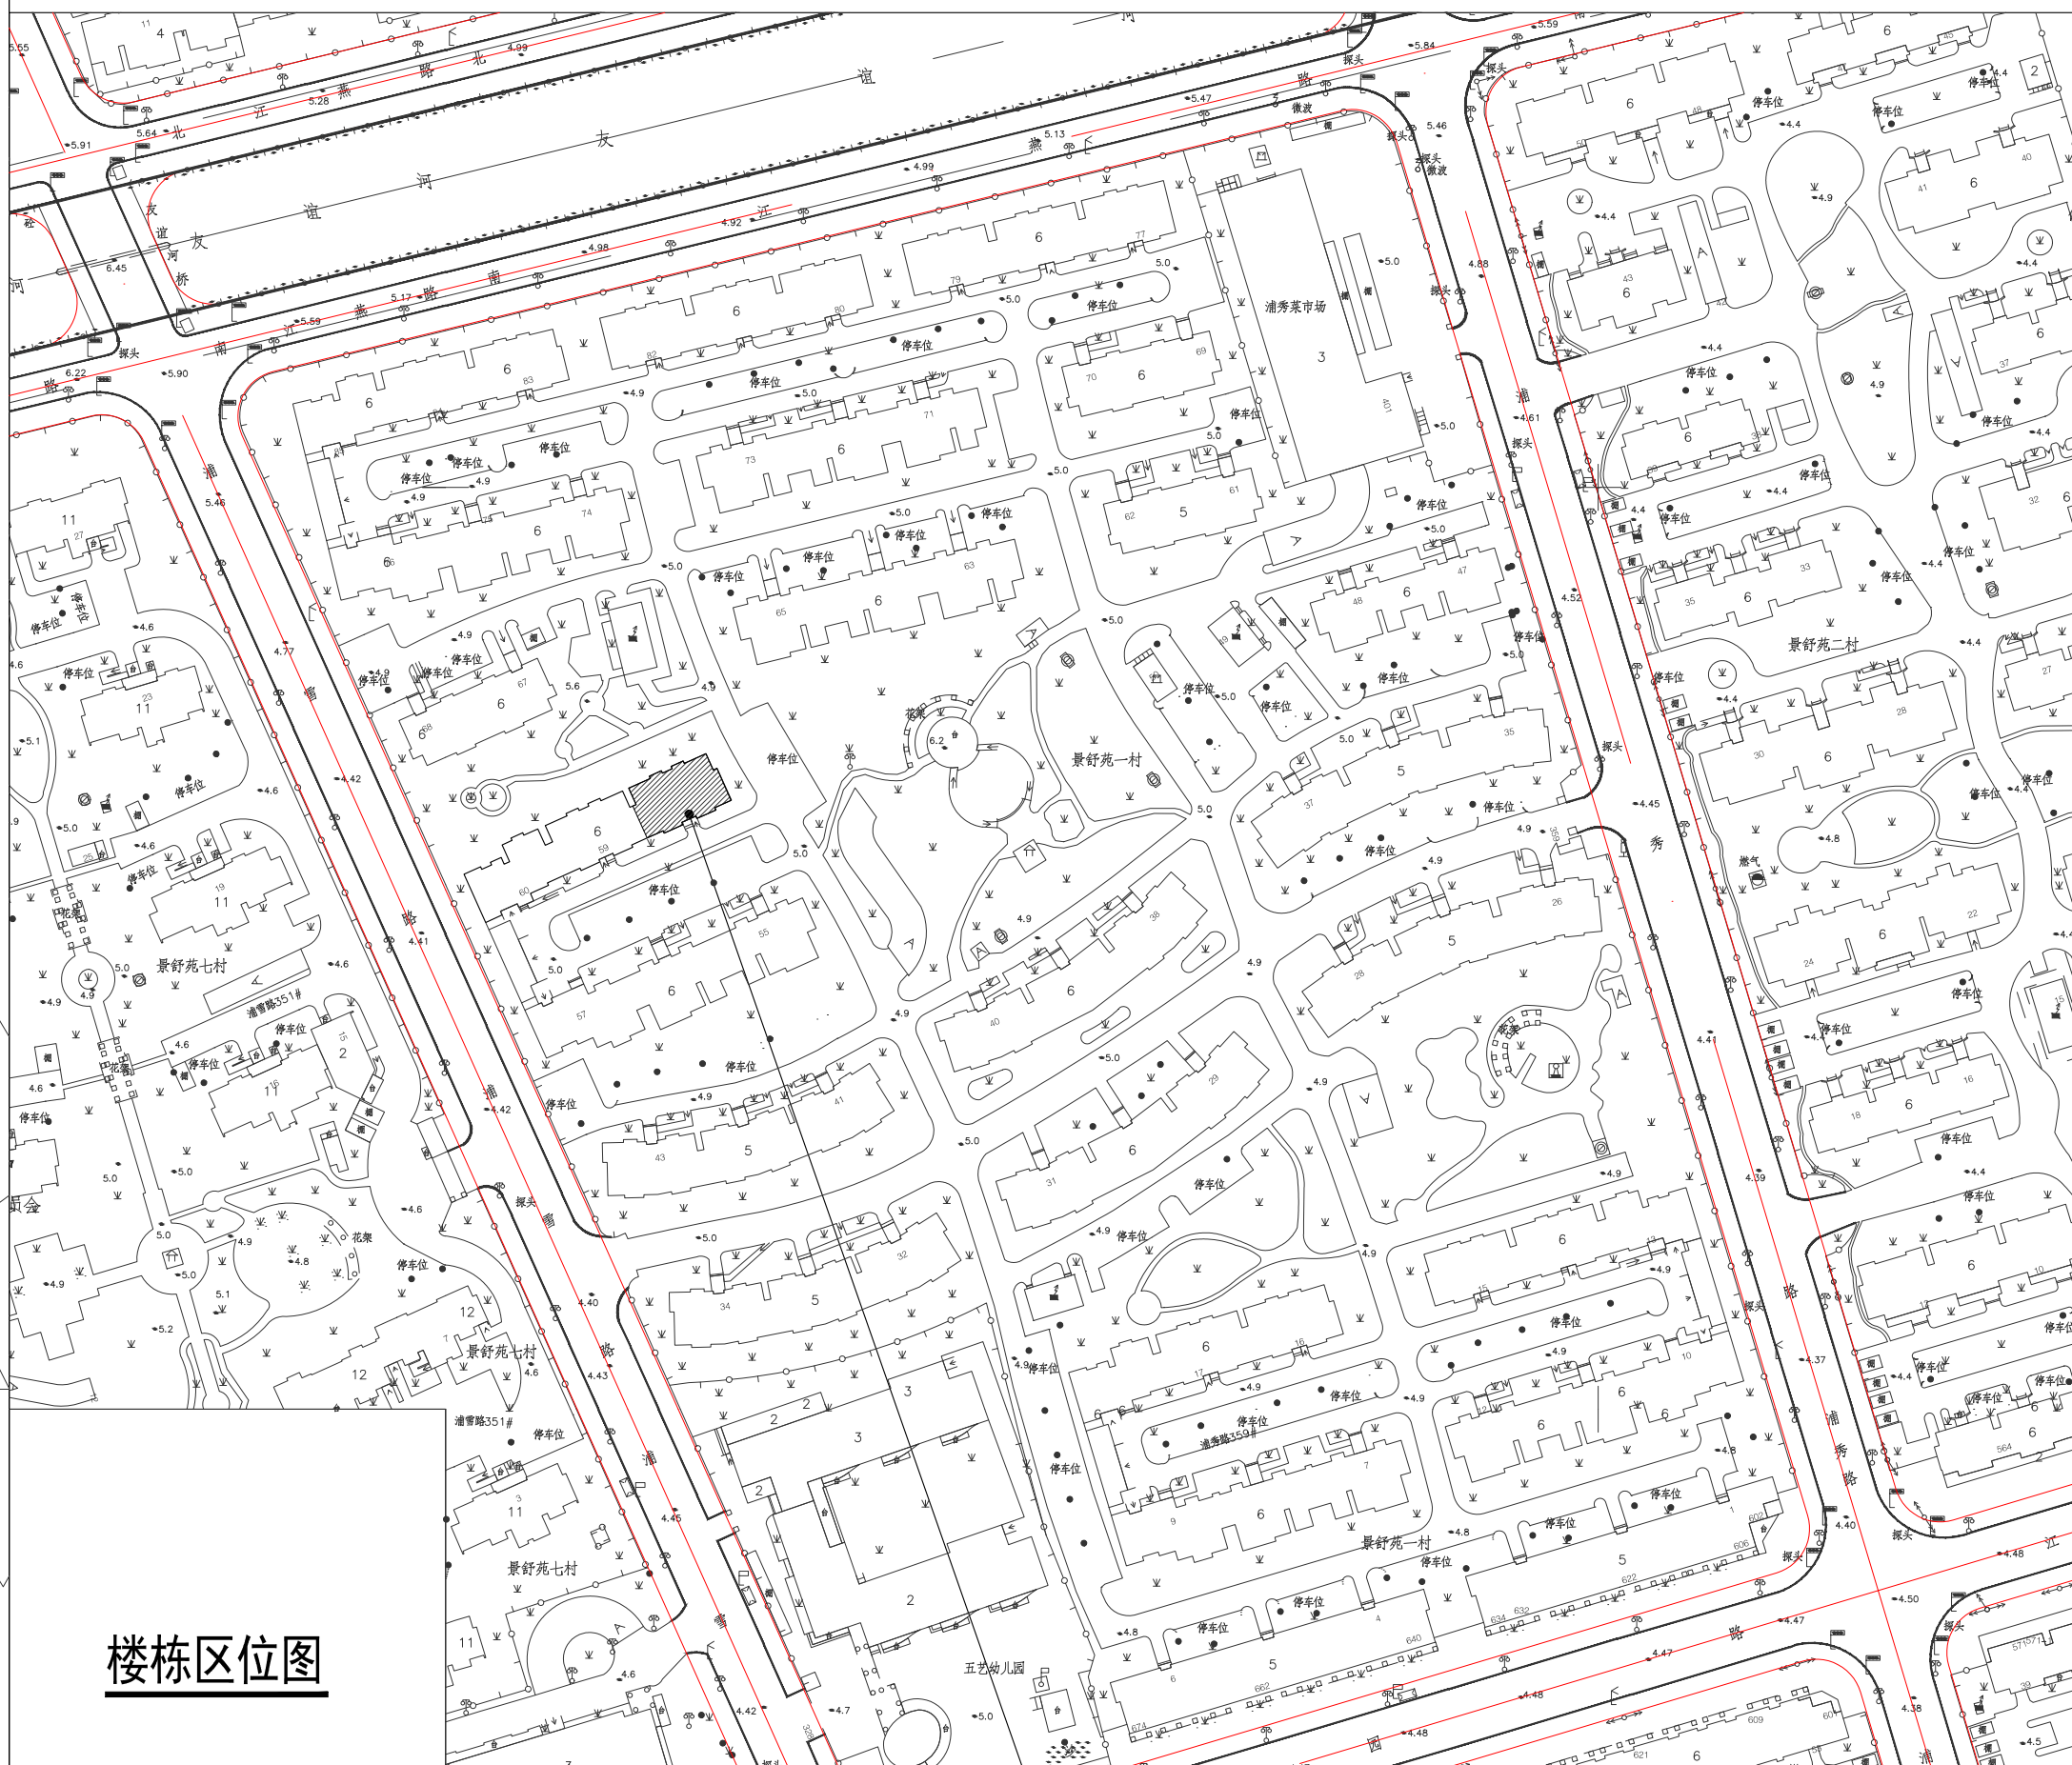

楼栋区位图

58号单元楼加装电梯位置

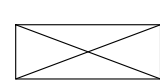

新建电梯




规划道路红线



58号单元楼




原有建筑

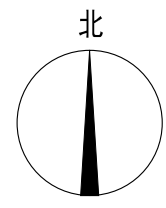


0 5 10 15M



总平面图

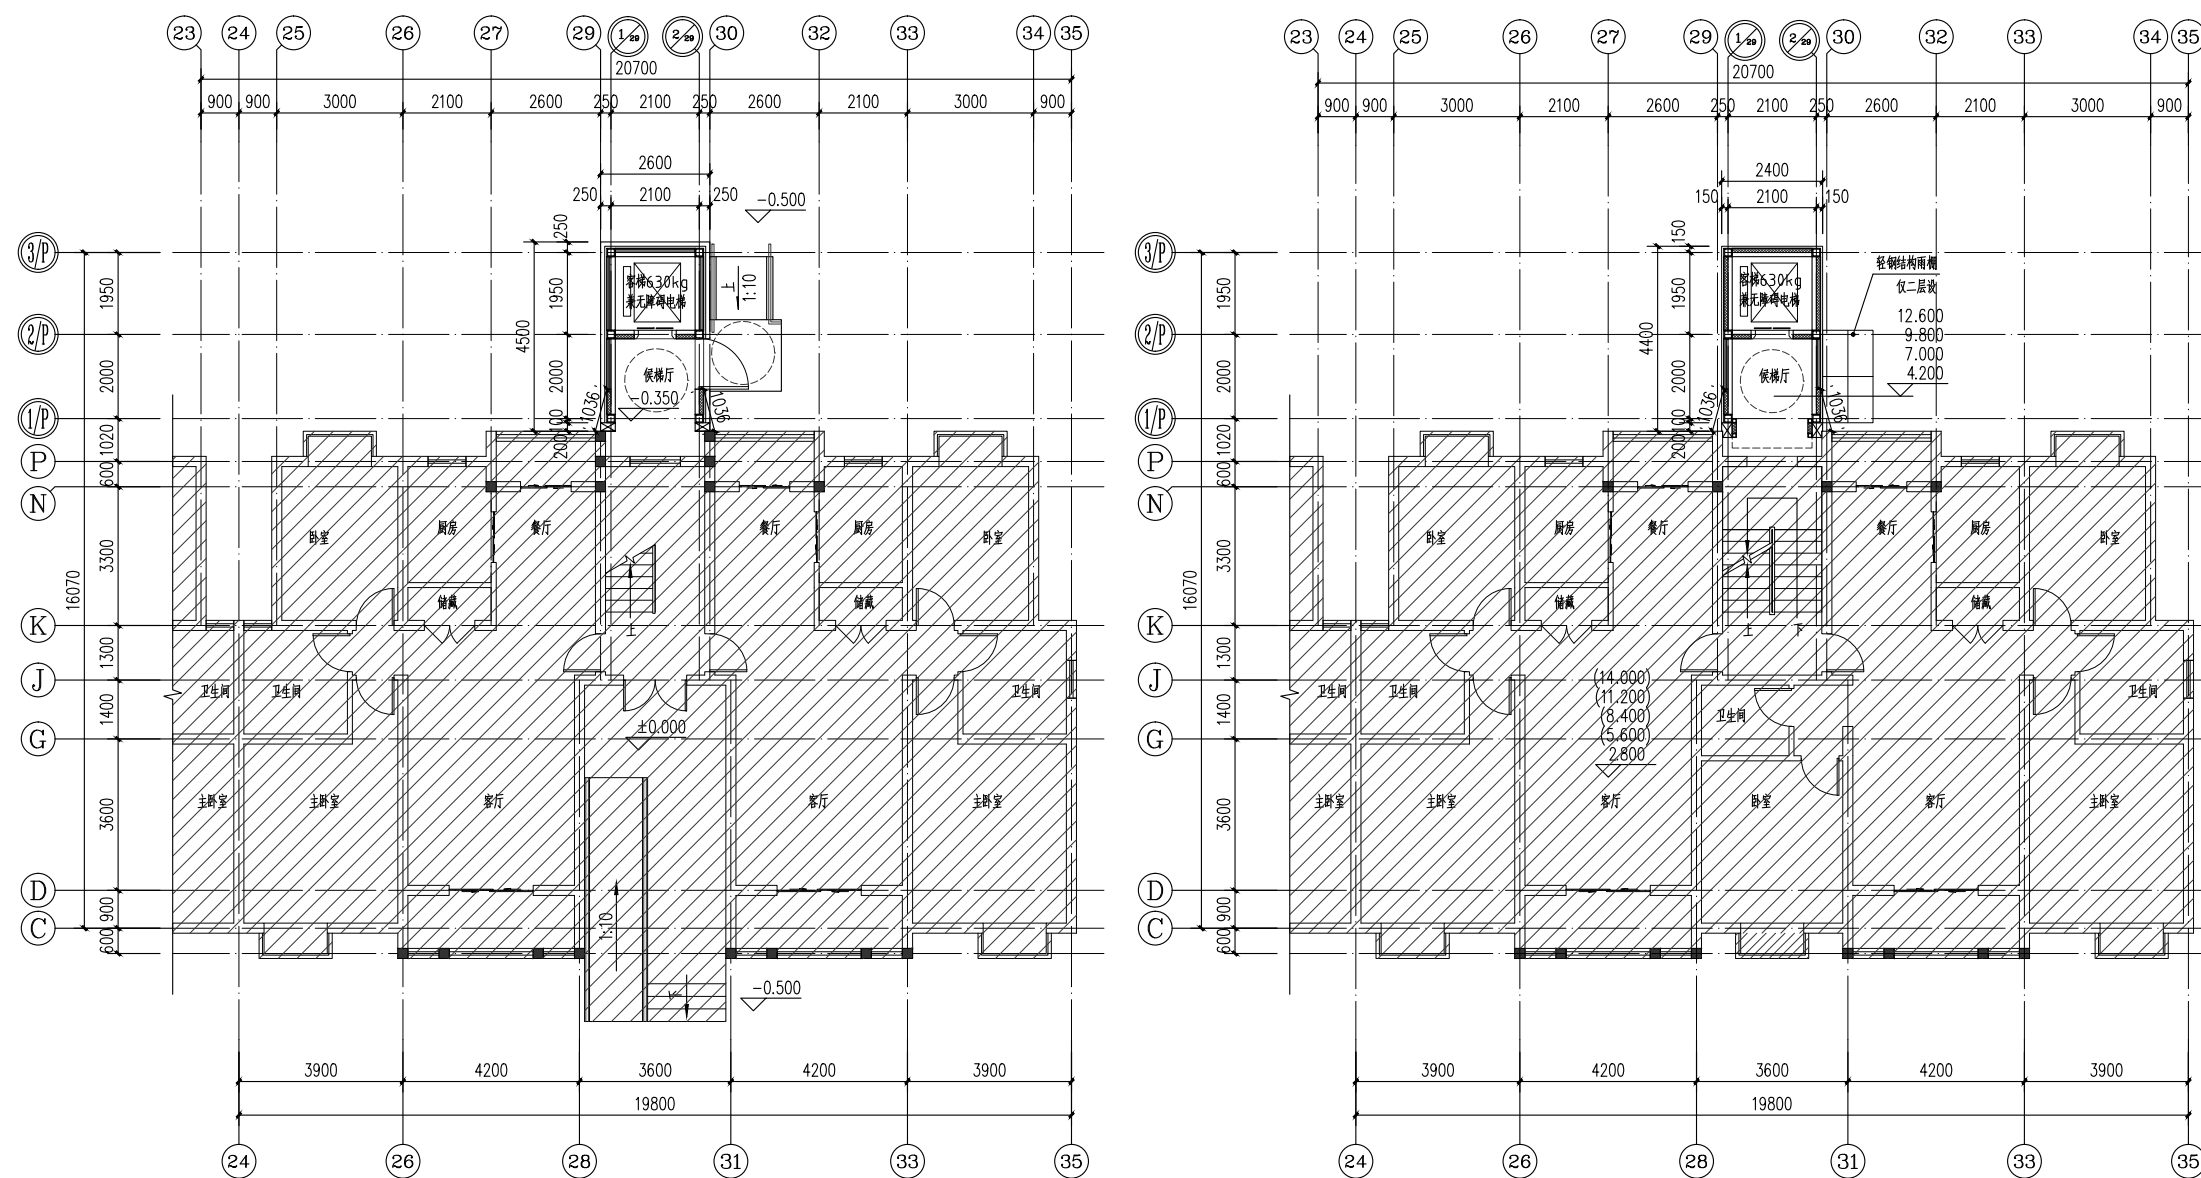


加梯一层平面图 1:100

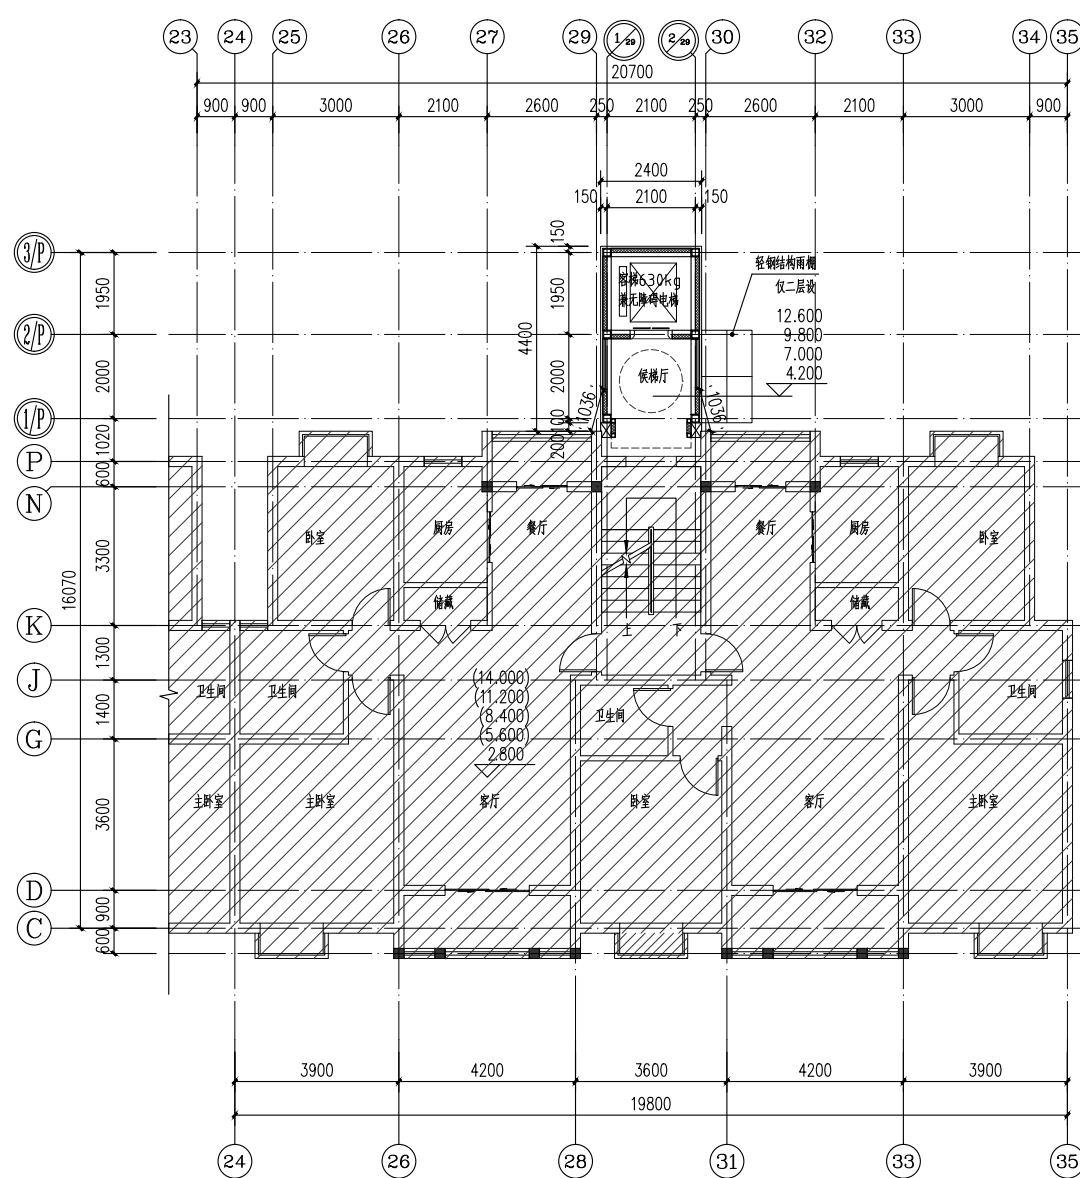

加梯二层半~五层半平面图



电梯北立面图

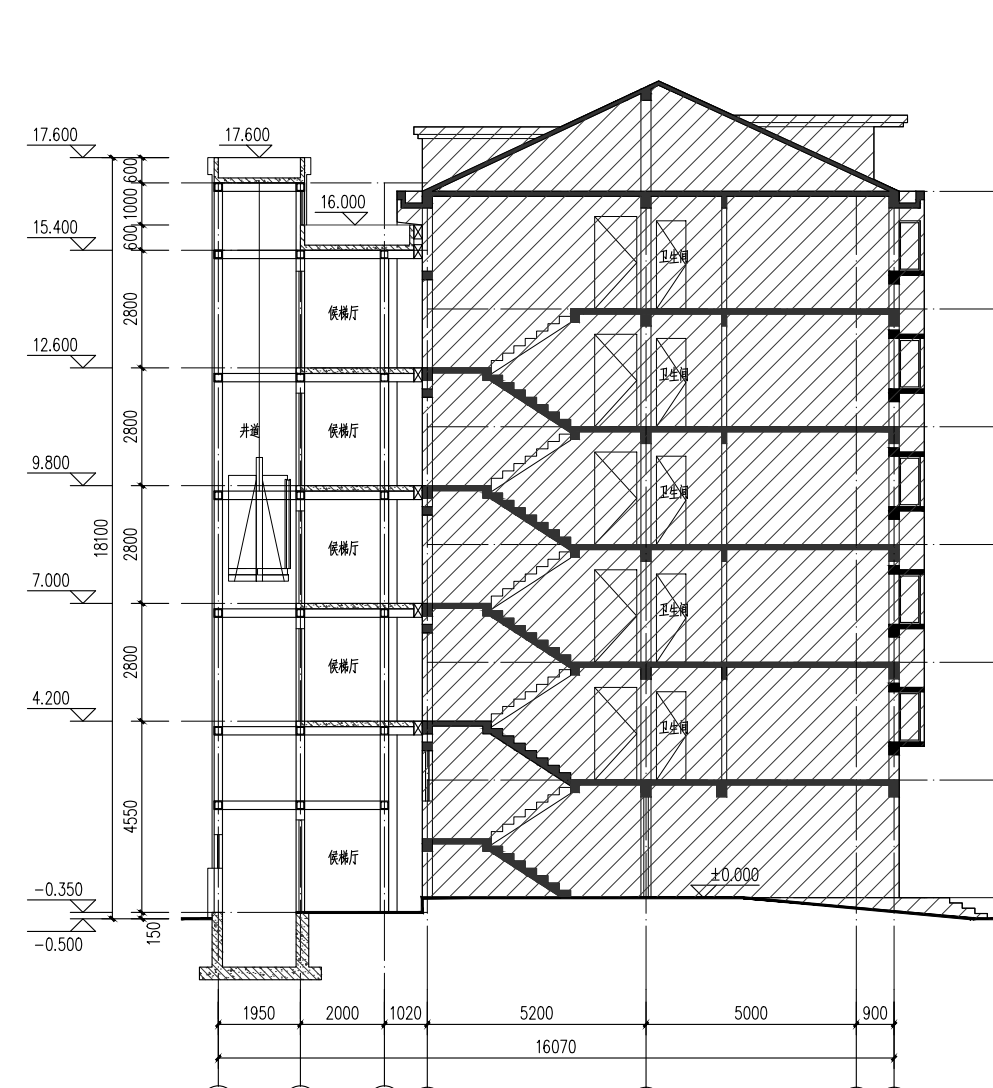

电梯剖面图

建设单位名称: 上海市闵行区景舒苑一村小区业主委员会

建设项目地址: 上海市闵行区浦锦街道浦秀路359弄

景舒苑一村小区58号单元楼

建设层数: 5层

本次新增电梯项目经济指标

增设电梯面积	61.04平方米	备注
增设电梯占地面积	13.12平方米	
增设电梯高度	18.10米	
原建筑楼层数	6层	
电梯停靠层数	5层	错层入户
电梯吨位	630公斤	
电梯乘坐人数	8人	

注: 1、图中标注尺寸单位均以米计。

2、本次公示仅针对加装电梯部分,其余如涉及道路、绿化、车位改造等内容,将另行组织实施。

3、本次新增电梯需占用局部绿化,详总平面图。