



上海市闵行区古美路街道古美西路628弄平阳四村60号单元加装电梯工程
方案公示图


上海市闵行区古美路街道古美西路628弄平阳四村60号单元

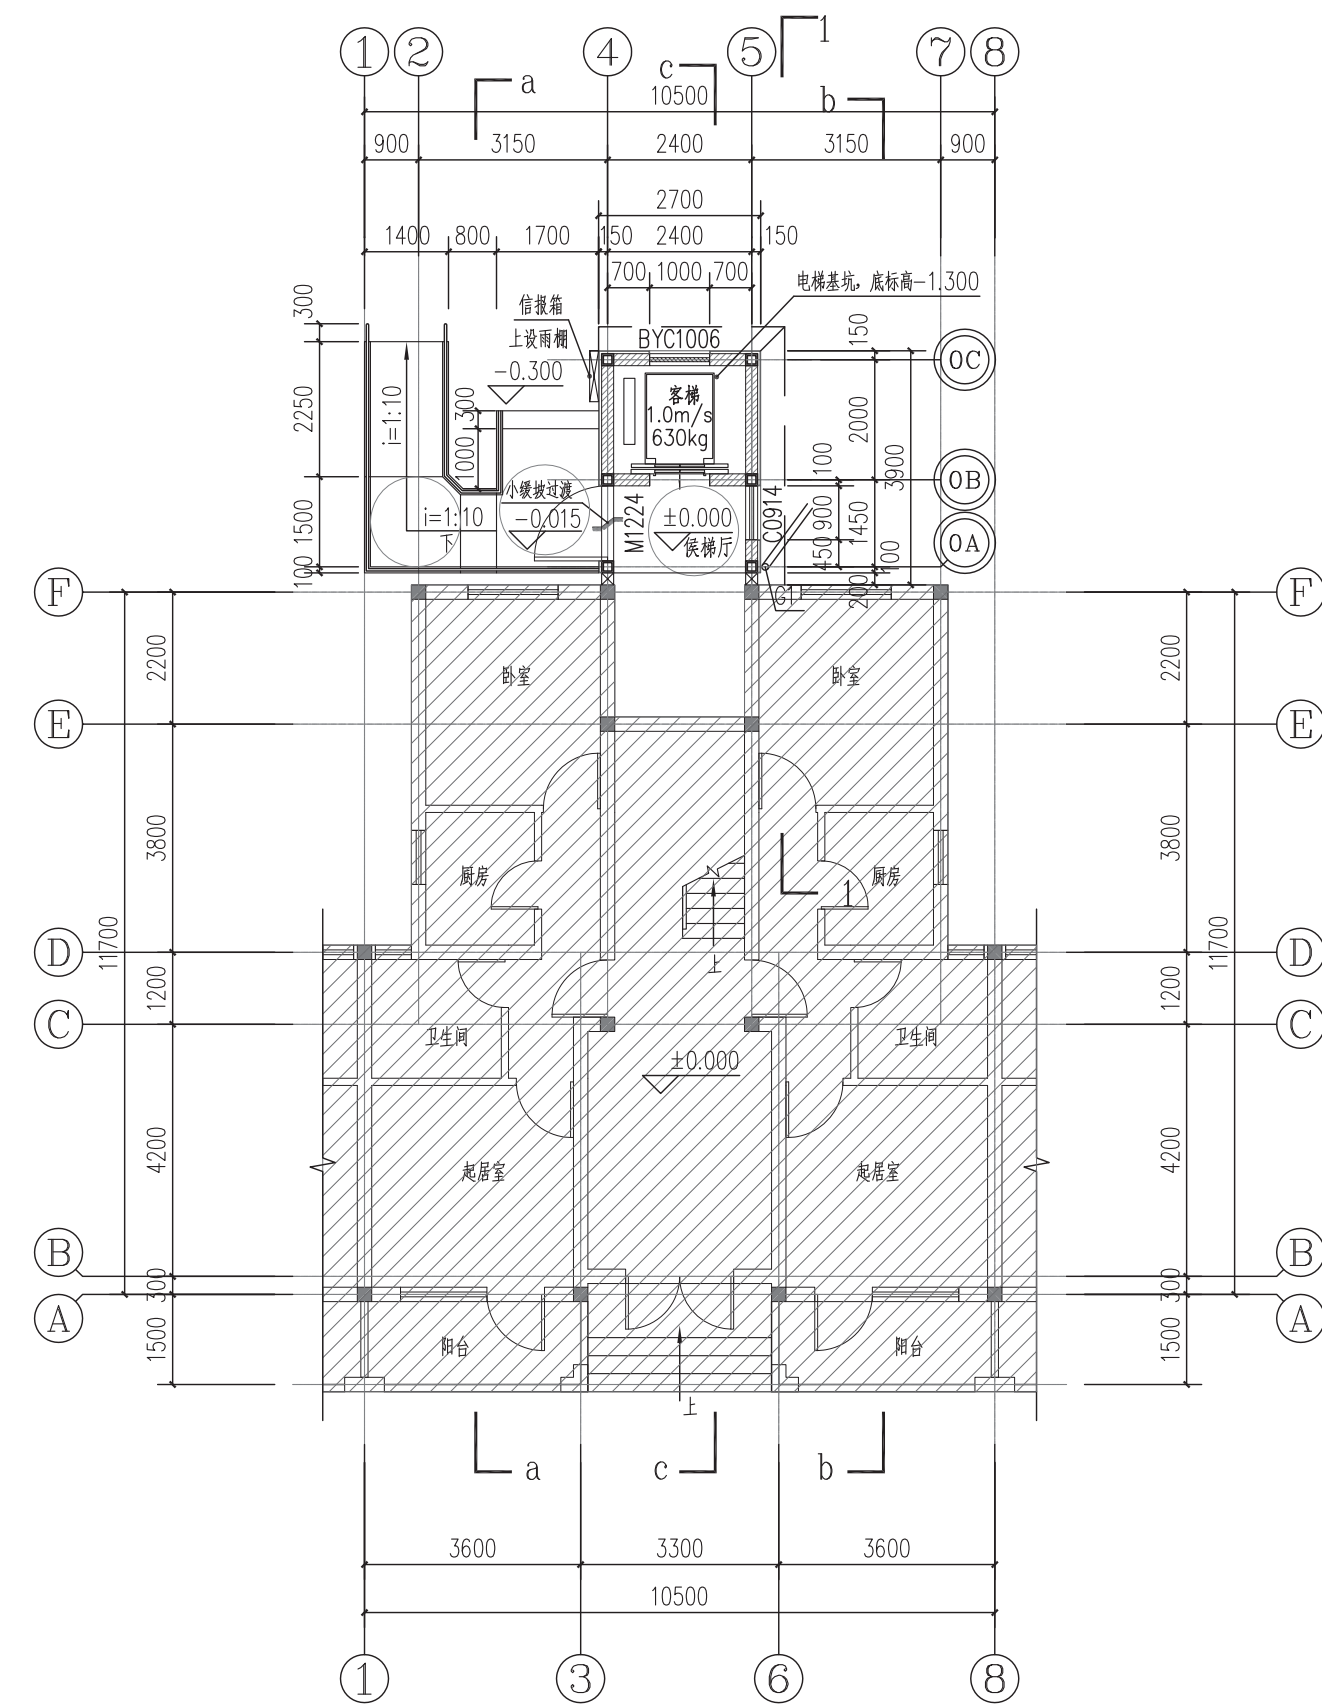


电梯一层平面图

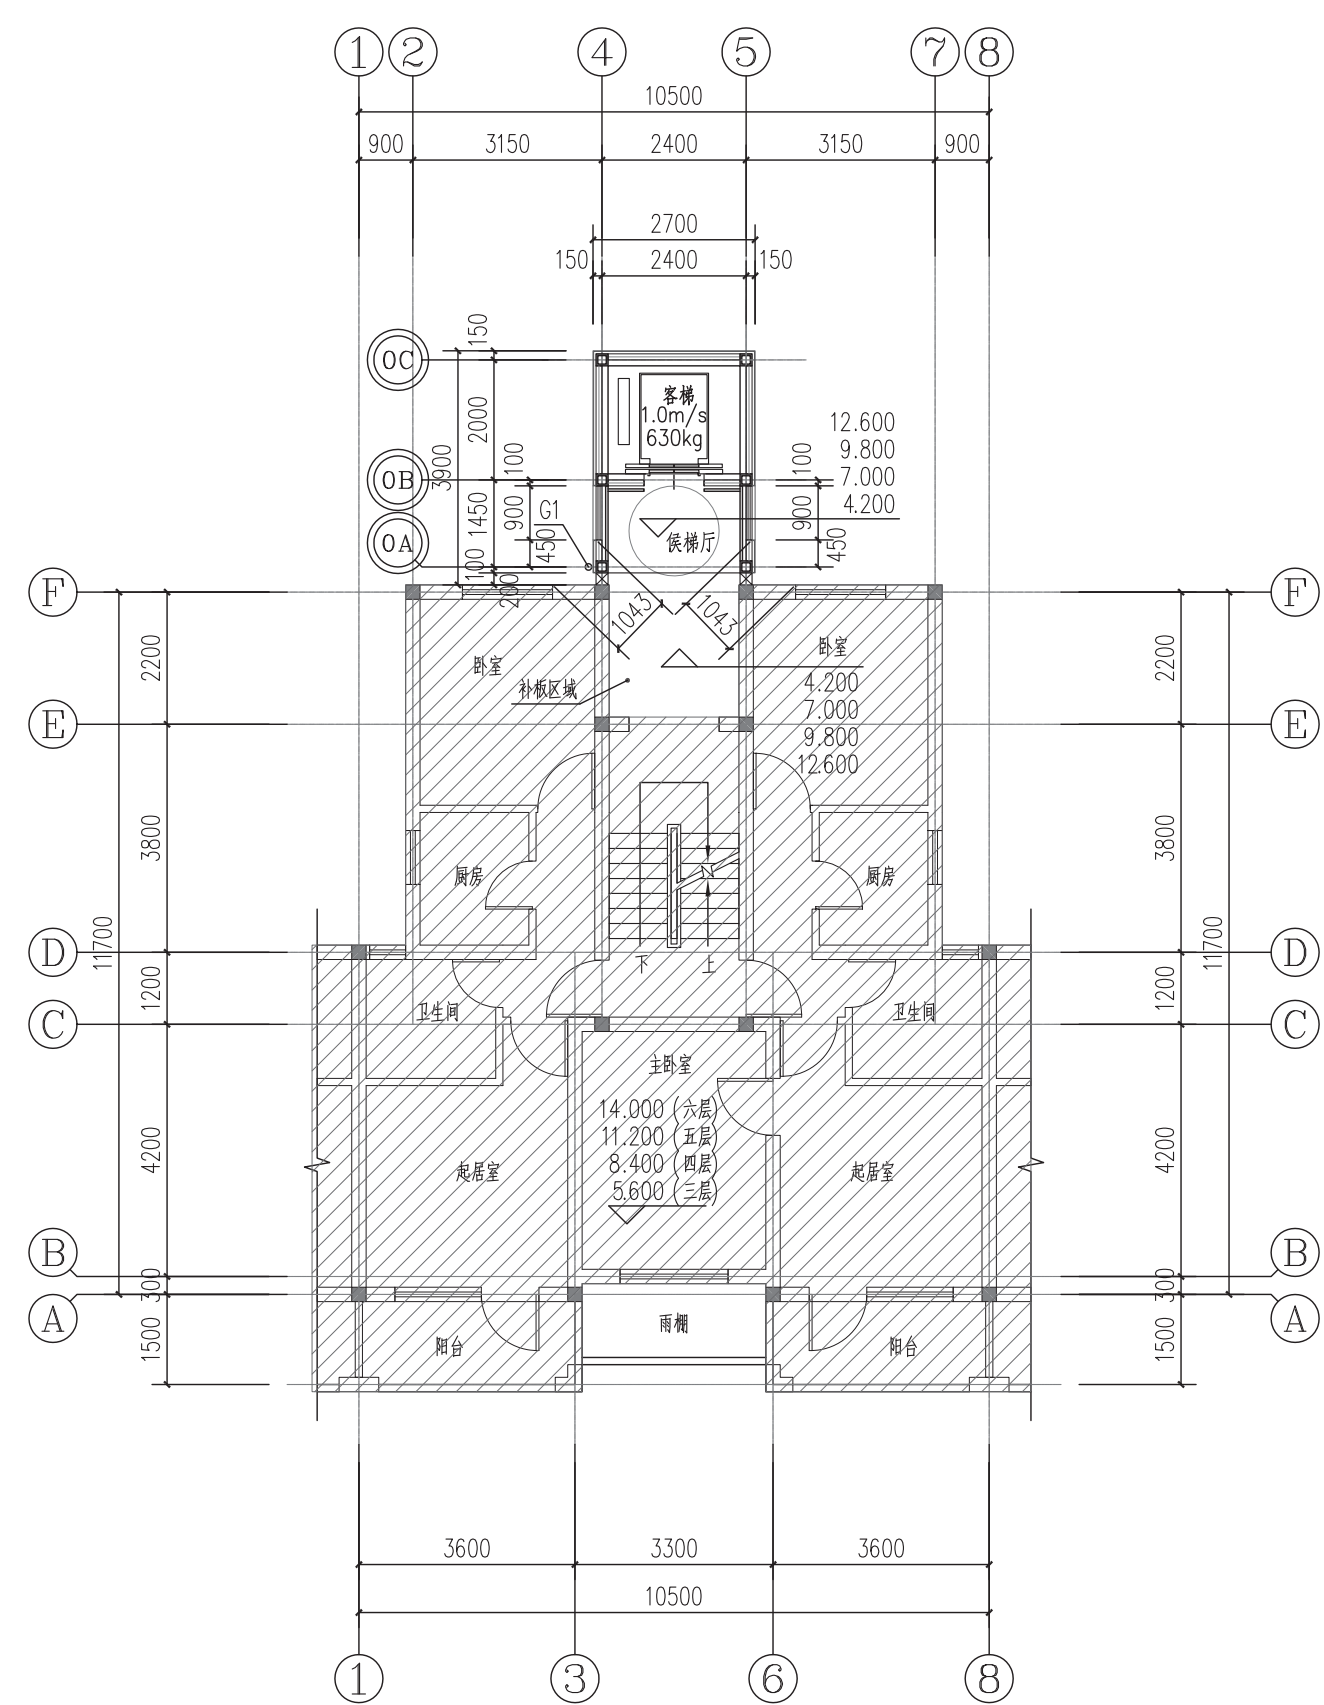

电梯二至五层平面图

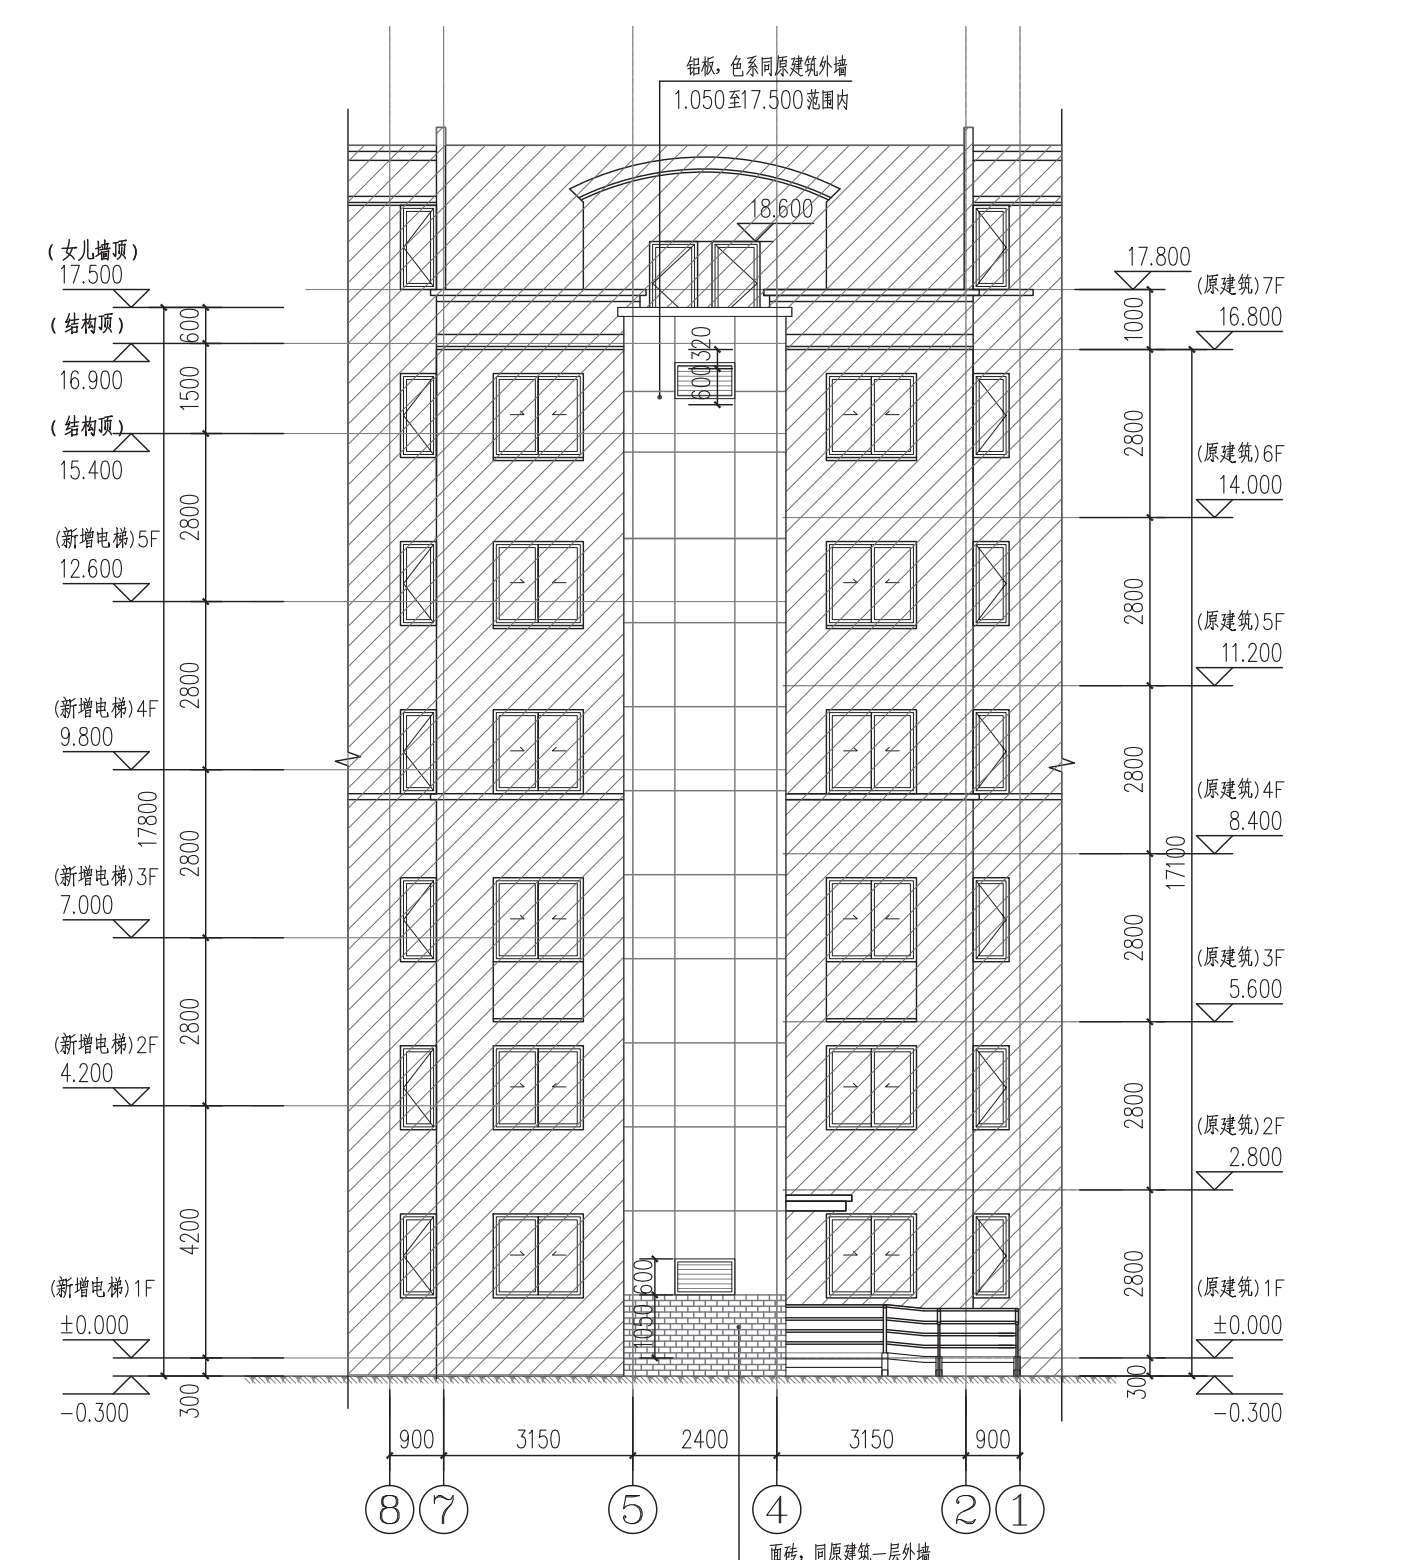

电梯北立面图

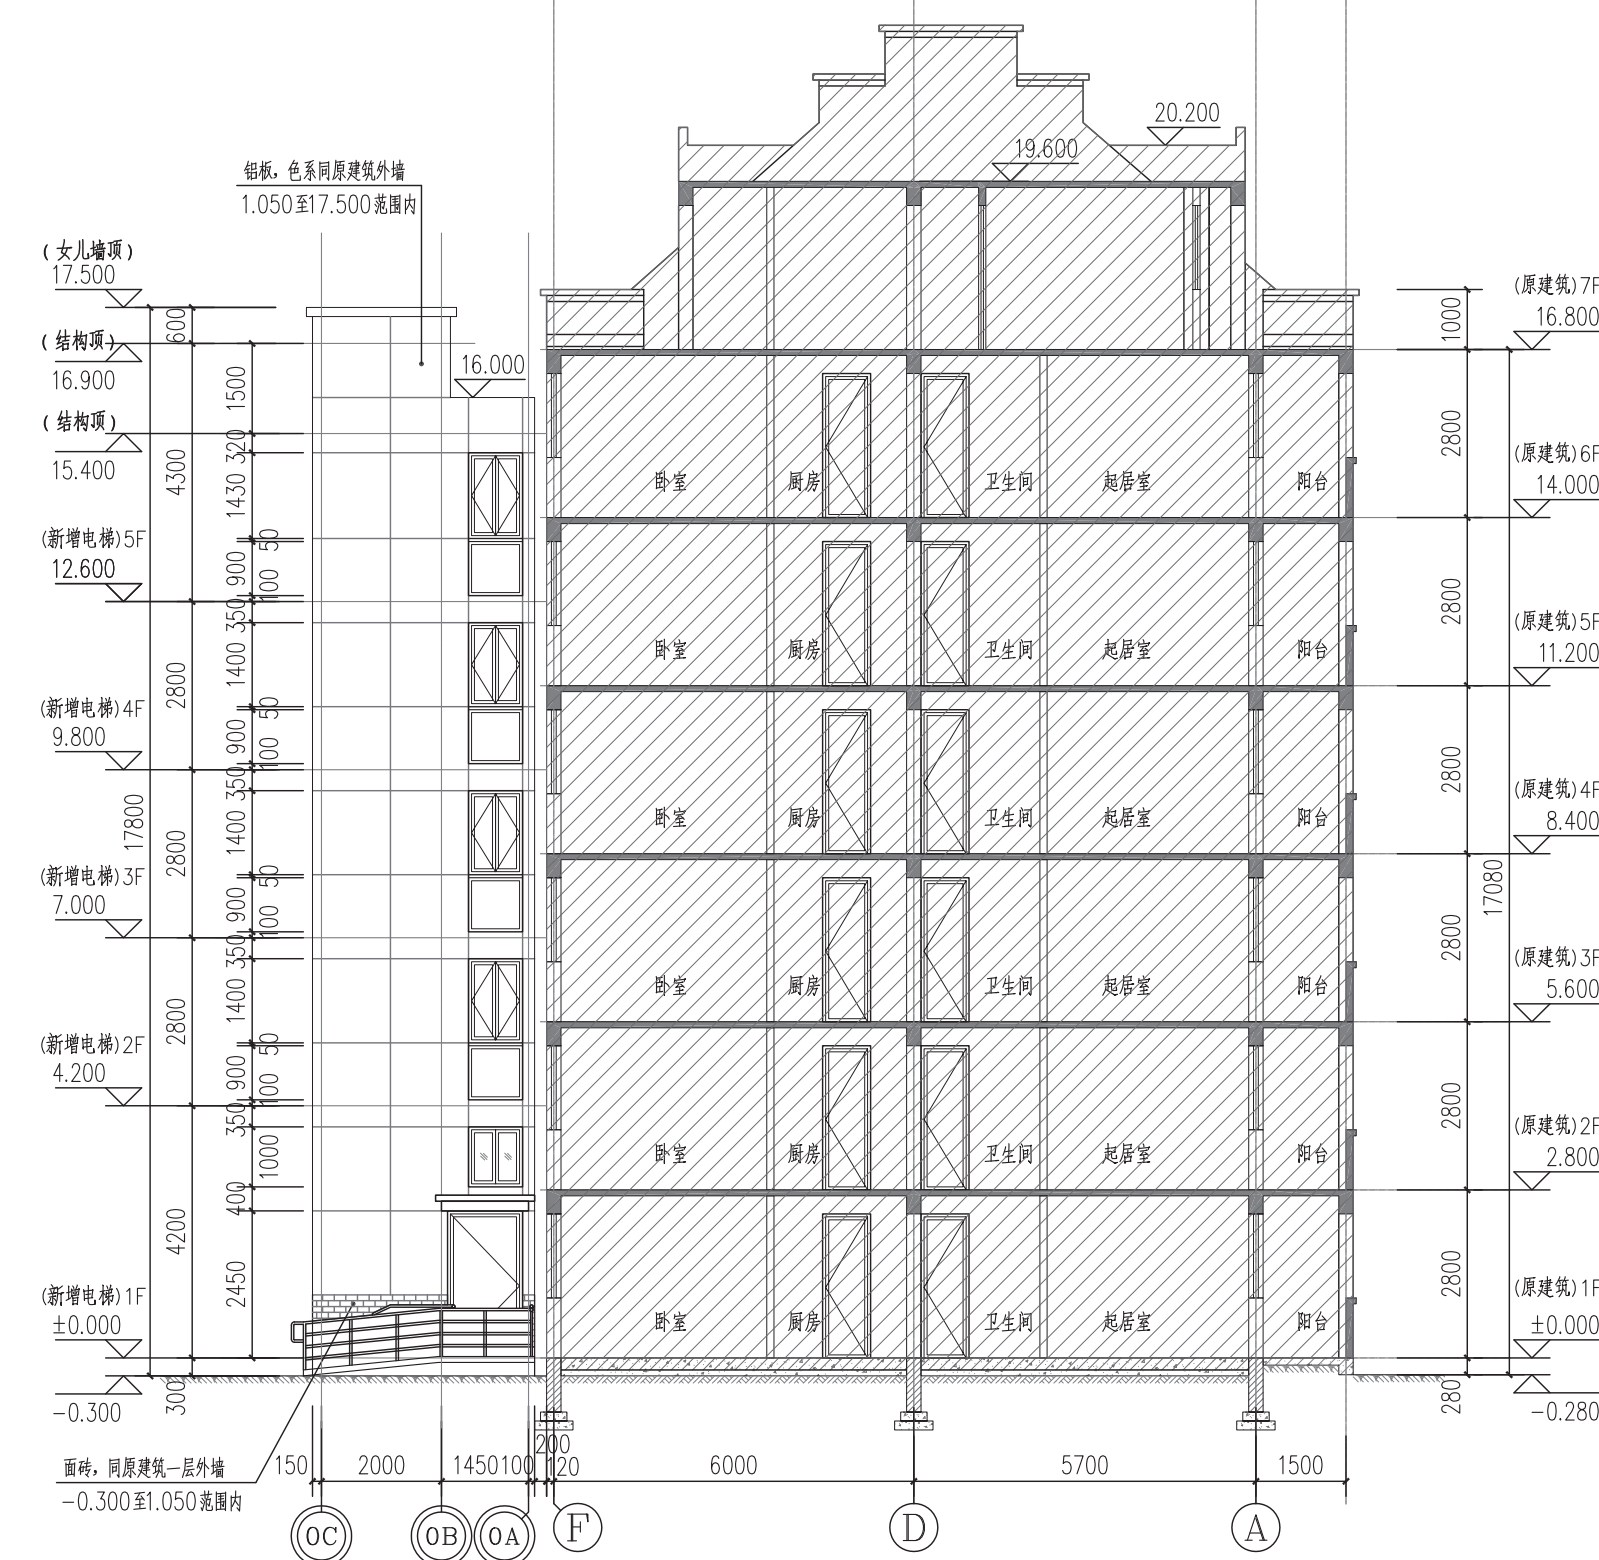


1-1剖面图


本次新增电梯项目经济指标表

		备注
增设电梯面积	76.40m²	
增设电梯占地面积	15.28m²	
增设电梯高度	17.80m	室外地坪至电梯女儿墙高度
原建筑楼层数	7	
电梯停靠层数	5	
电梯吨位	630公斤	
电梯乘坐人数	8人	

专业：建筑、结构、给排水、暖通、电气、动力、总图、工艺、设备

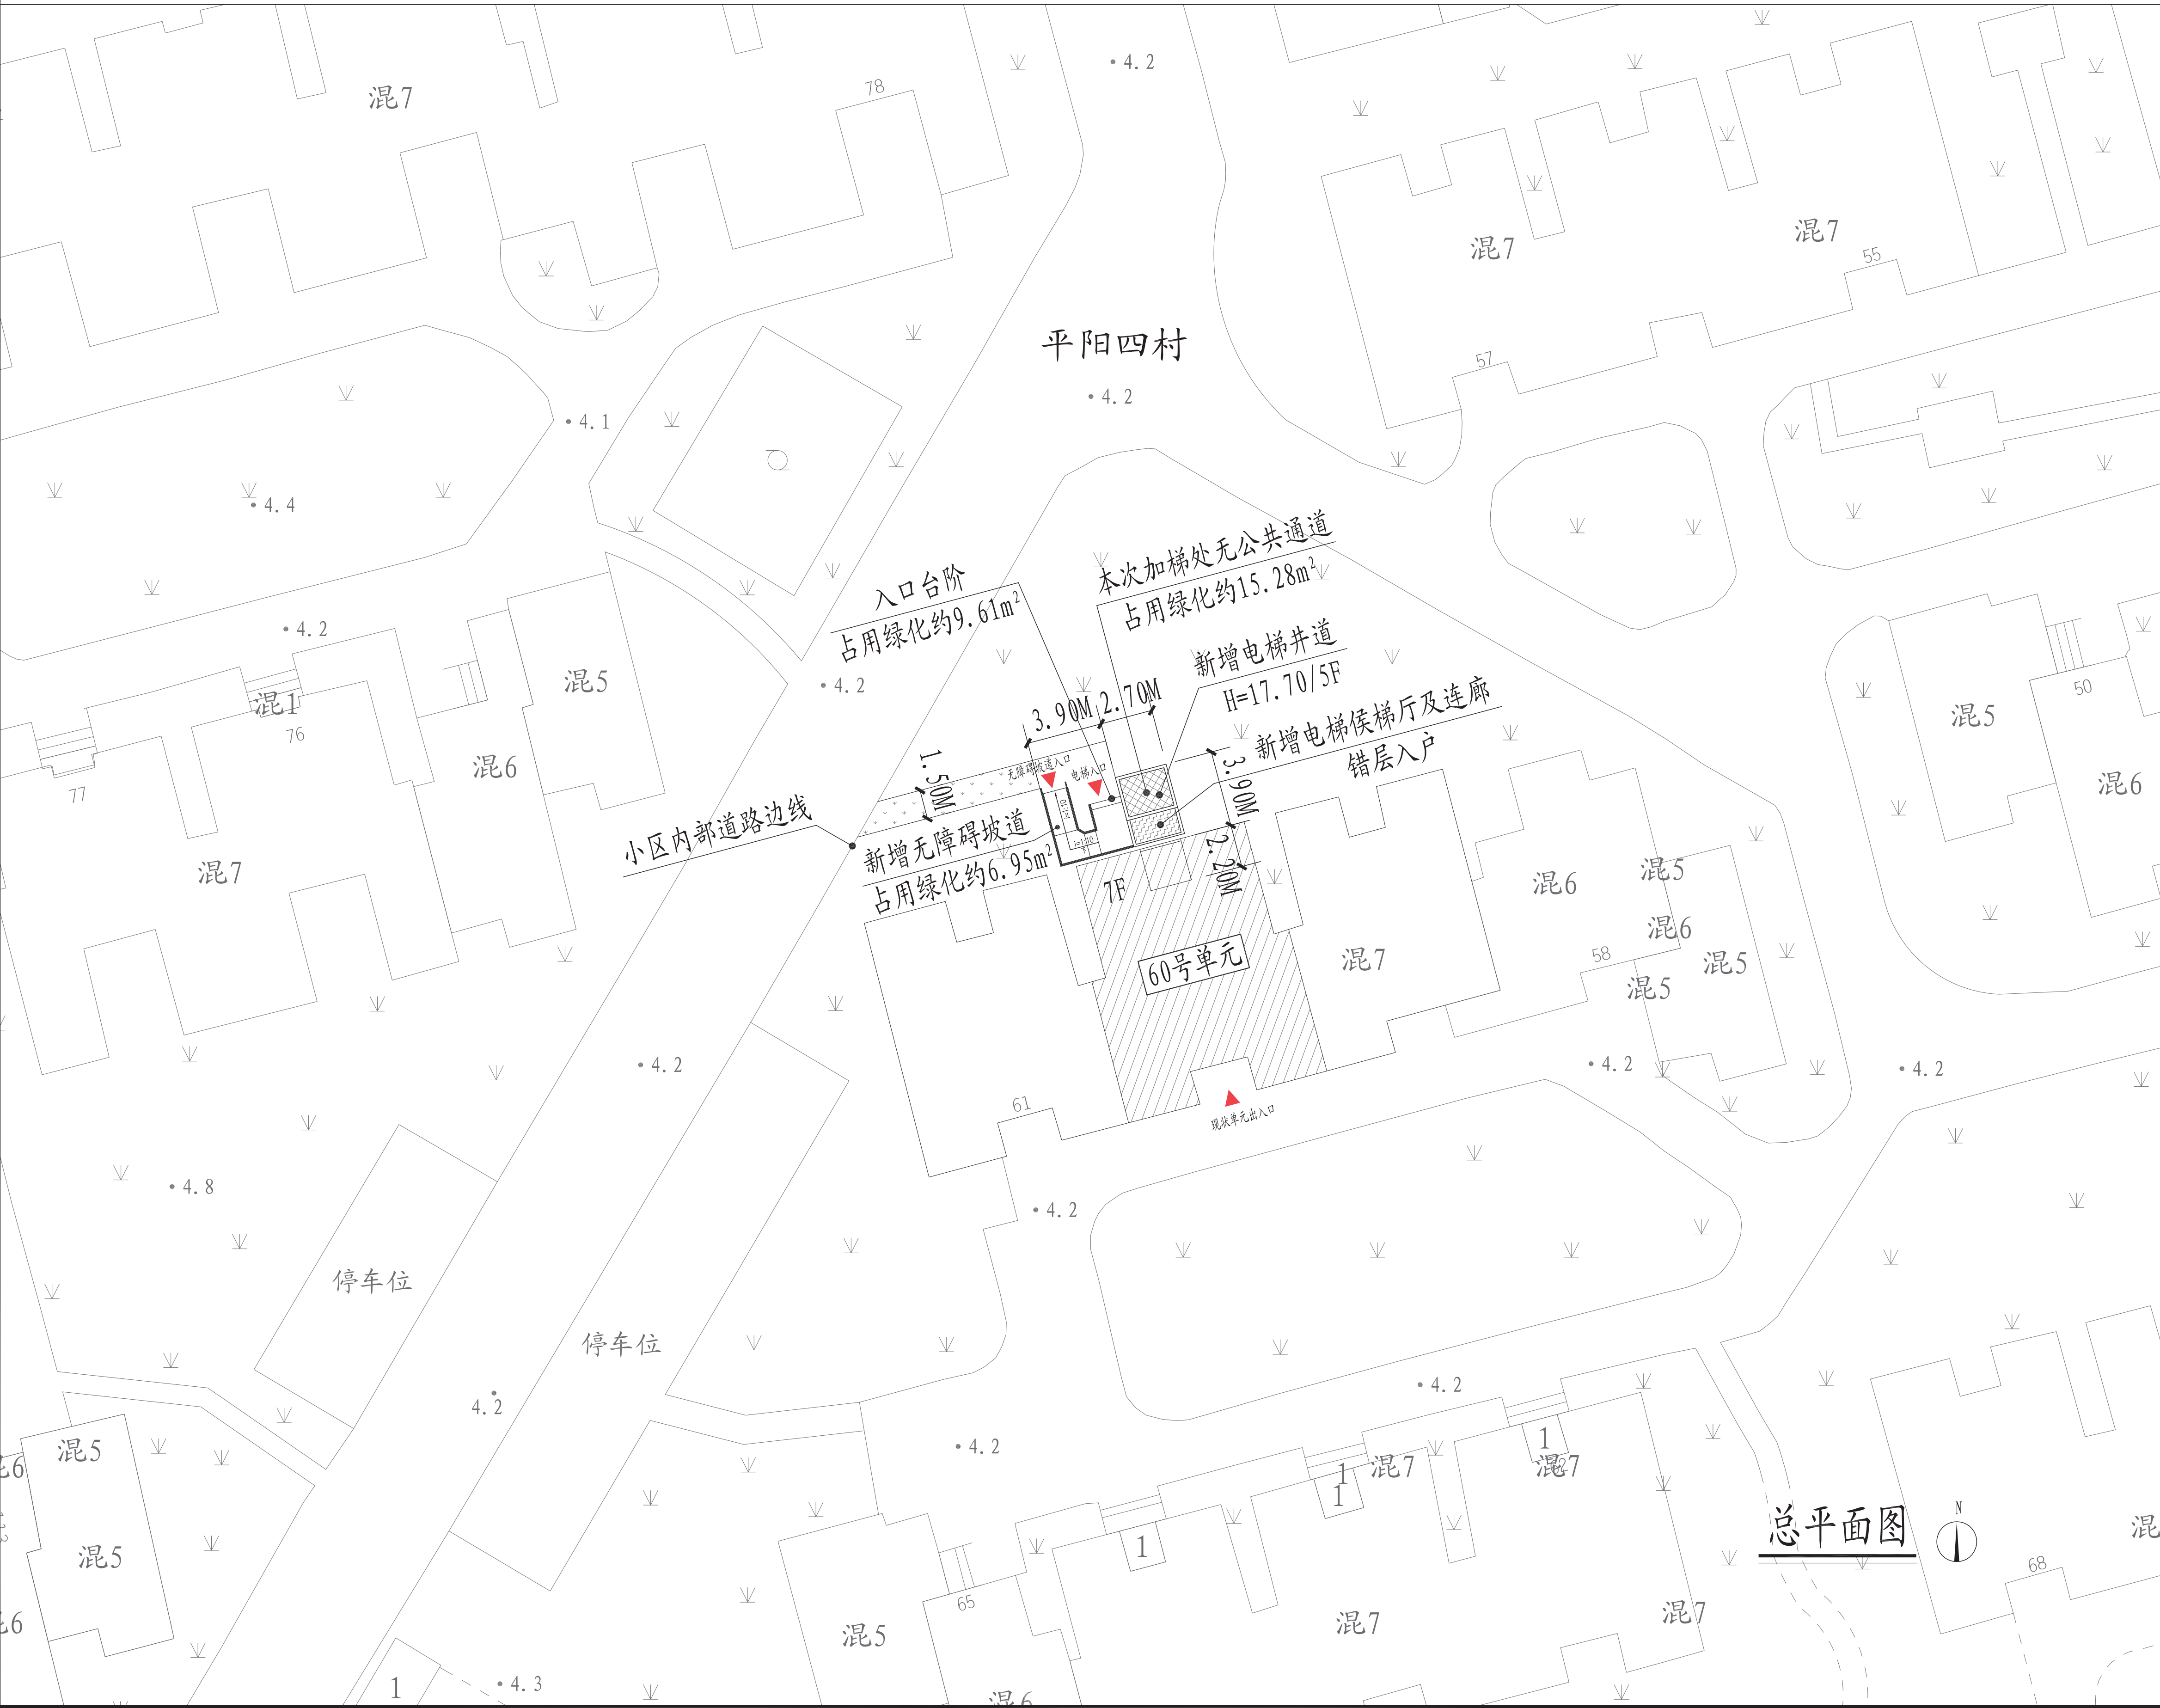

总平面图

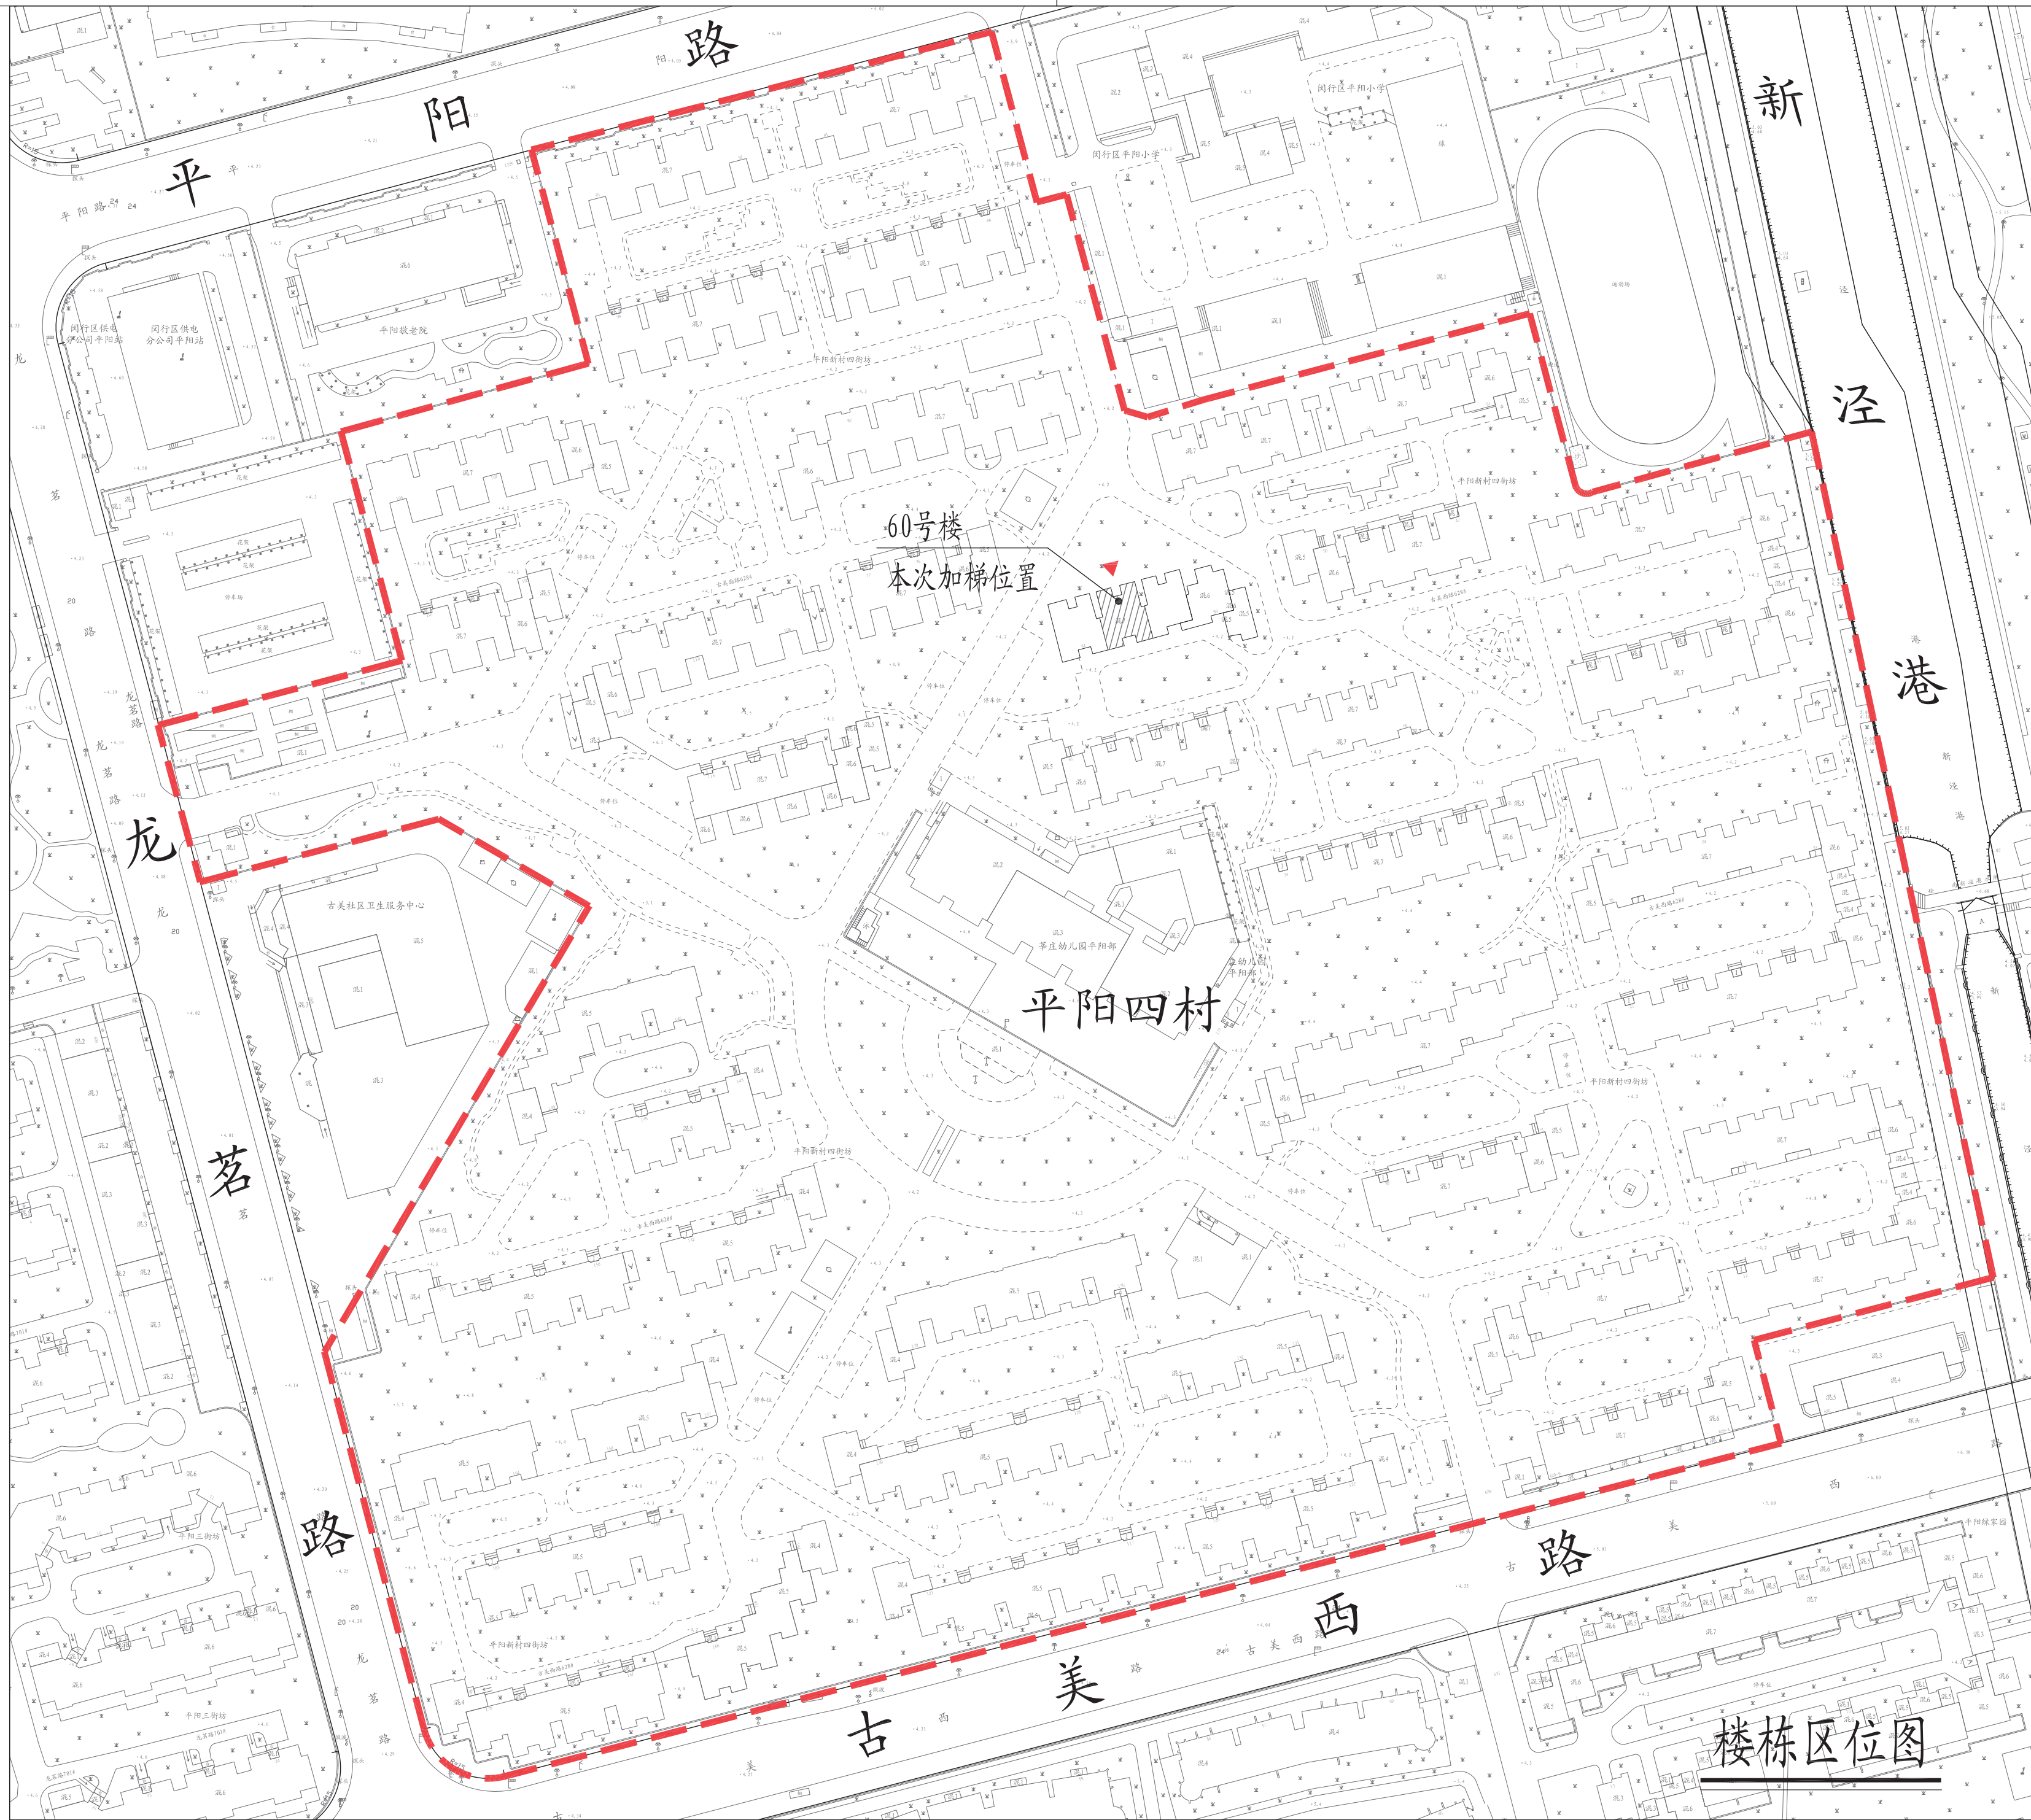

楼栋区位图

图例：原有建筑 新建电梯 宗地范围
60号单元 新增电梯建筑出入口

注：1、图中标注尺寸单位均以米计。
2、本次加装电梯未占用小区道路。
3、本次公示仅针对加装电梯部分，其余如涉及道路、绿化、车位改造等内容，将另行组织实施。

HDSJ

SHANGHAI HDSJ ARCHITECTURAL DESIGN CORPORATION LTD
上海华颢建筑设计有限公司

建筑工程专业乙级(编号:A231012852)

合作设计单位:
JANUS DESIGN WITH

会签:
DESIGNED:

建设单位:
CLIENT

上海市闵行区平阳新村四街坊业主委员会

工程名称:
PROJECT NAME

上海市闵行区古美路街道古美西路628弄
平阳四村60号单元加装电梯工程

图名:
DRAWING TITLE

方案公示图

备注:
NOTE

出图章:
STAMP FOR ISSUE

工程设计出图专用章(电子)

资质证书号: A231012852

有效期至: 2025年12月12日

注册工程师专用章:
REGISTERED ENGINEER'S REGISTERED STAMP

中华人民共和国注册建筑师

姓名: 孙劭锋

注册号: 3101395-0011

有效期: 2025年07月15日

设计号:
Design No.

审定人:
AUTHORISED BY

审核人:
PROCESSED BY

设计总负责人:
PROJECT DIRECTOR

专业负责人:
DISCIPLINE RESPONSIBLE BY

校对人:
CHECKED BY

设计人:
DESIGNED BY

专业:
DISCIPLINE

阶段:
STATUS

日期:
DATE

建筑
方案

图号:
DRAWING NO.

比例:
SCALE

日期:
DATE

文件名:
FILE NAME

建方-01
1:250