

上海市闵行区浦锦街道浦秀路359弄景舒苑一村小区

10号单元楼单元楼加装电梯工程方案公示图



戴文工程设计(上海)有限公司
DPALL ENGINEERING (SH) CO.,LTD.

证书编号:

合作设计单位
Co-Designer

注释:

图中所有尺寸均以标注为准,除注明者外,图中标高以
为单位,其余均以毫米(mm)为单位,施工前必须
有专业图纸,防止遗漏;施工前必须核对
施工;所有设计变更须征求设计师同意。

附注

ANNOTATION

注册师陈质章

Stamp for Engineering Certified

工程勘察设计证书专用章

Stamp for Engineering Design

建设单位

CLIENT 上海市闵行区景舒苑一村小区业主委员会

工程名称

PROJECT 上海市闵行区浦锦街道浦秀路359弄
景舒苑一村小区10号单元楼加装电梯工程

项目名称

PROJECT 上海市闵行区浦锦街道浦秀路359弄
景舒苑一村小区10号单元楼加装电梯工程

图名

DRAWING TITLE 总平面图

项目负责人

宣晶愚

审定

宣晶愚

审核

汪仁明

校对

鞠璟

专业负责人

宣晶愚

方案设计

设计

陈宏敏

制图

陈宏敏

设计编号

阶段

方案

比例

1:250

图别

建筑

日期

2024.11.07

图号

方案

会签

Countersigning

工艺


建筑

结构

给排水

电气

暖通

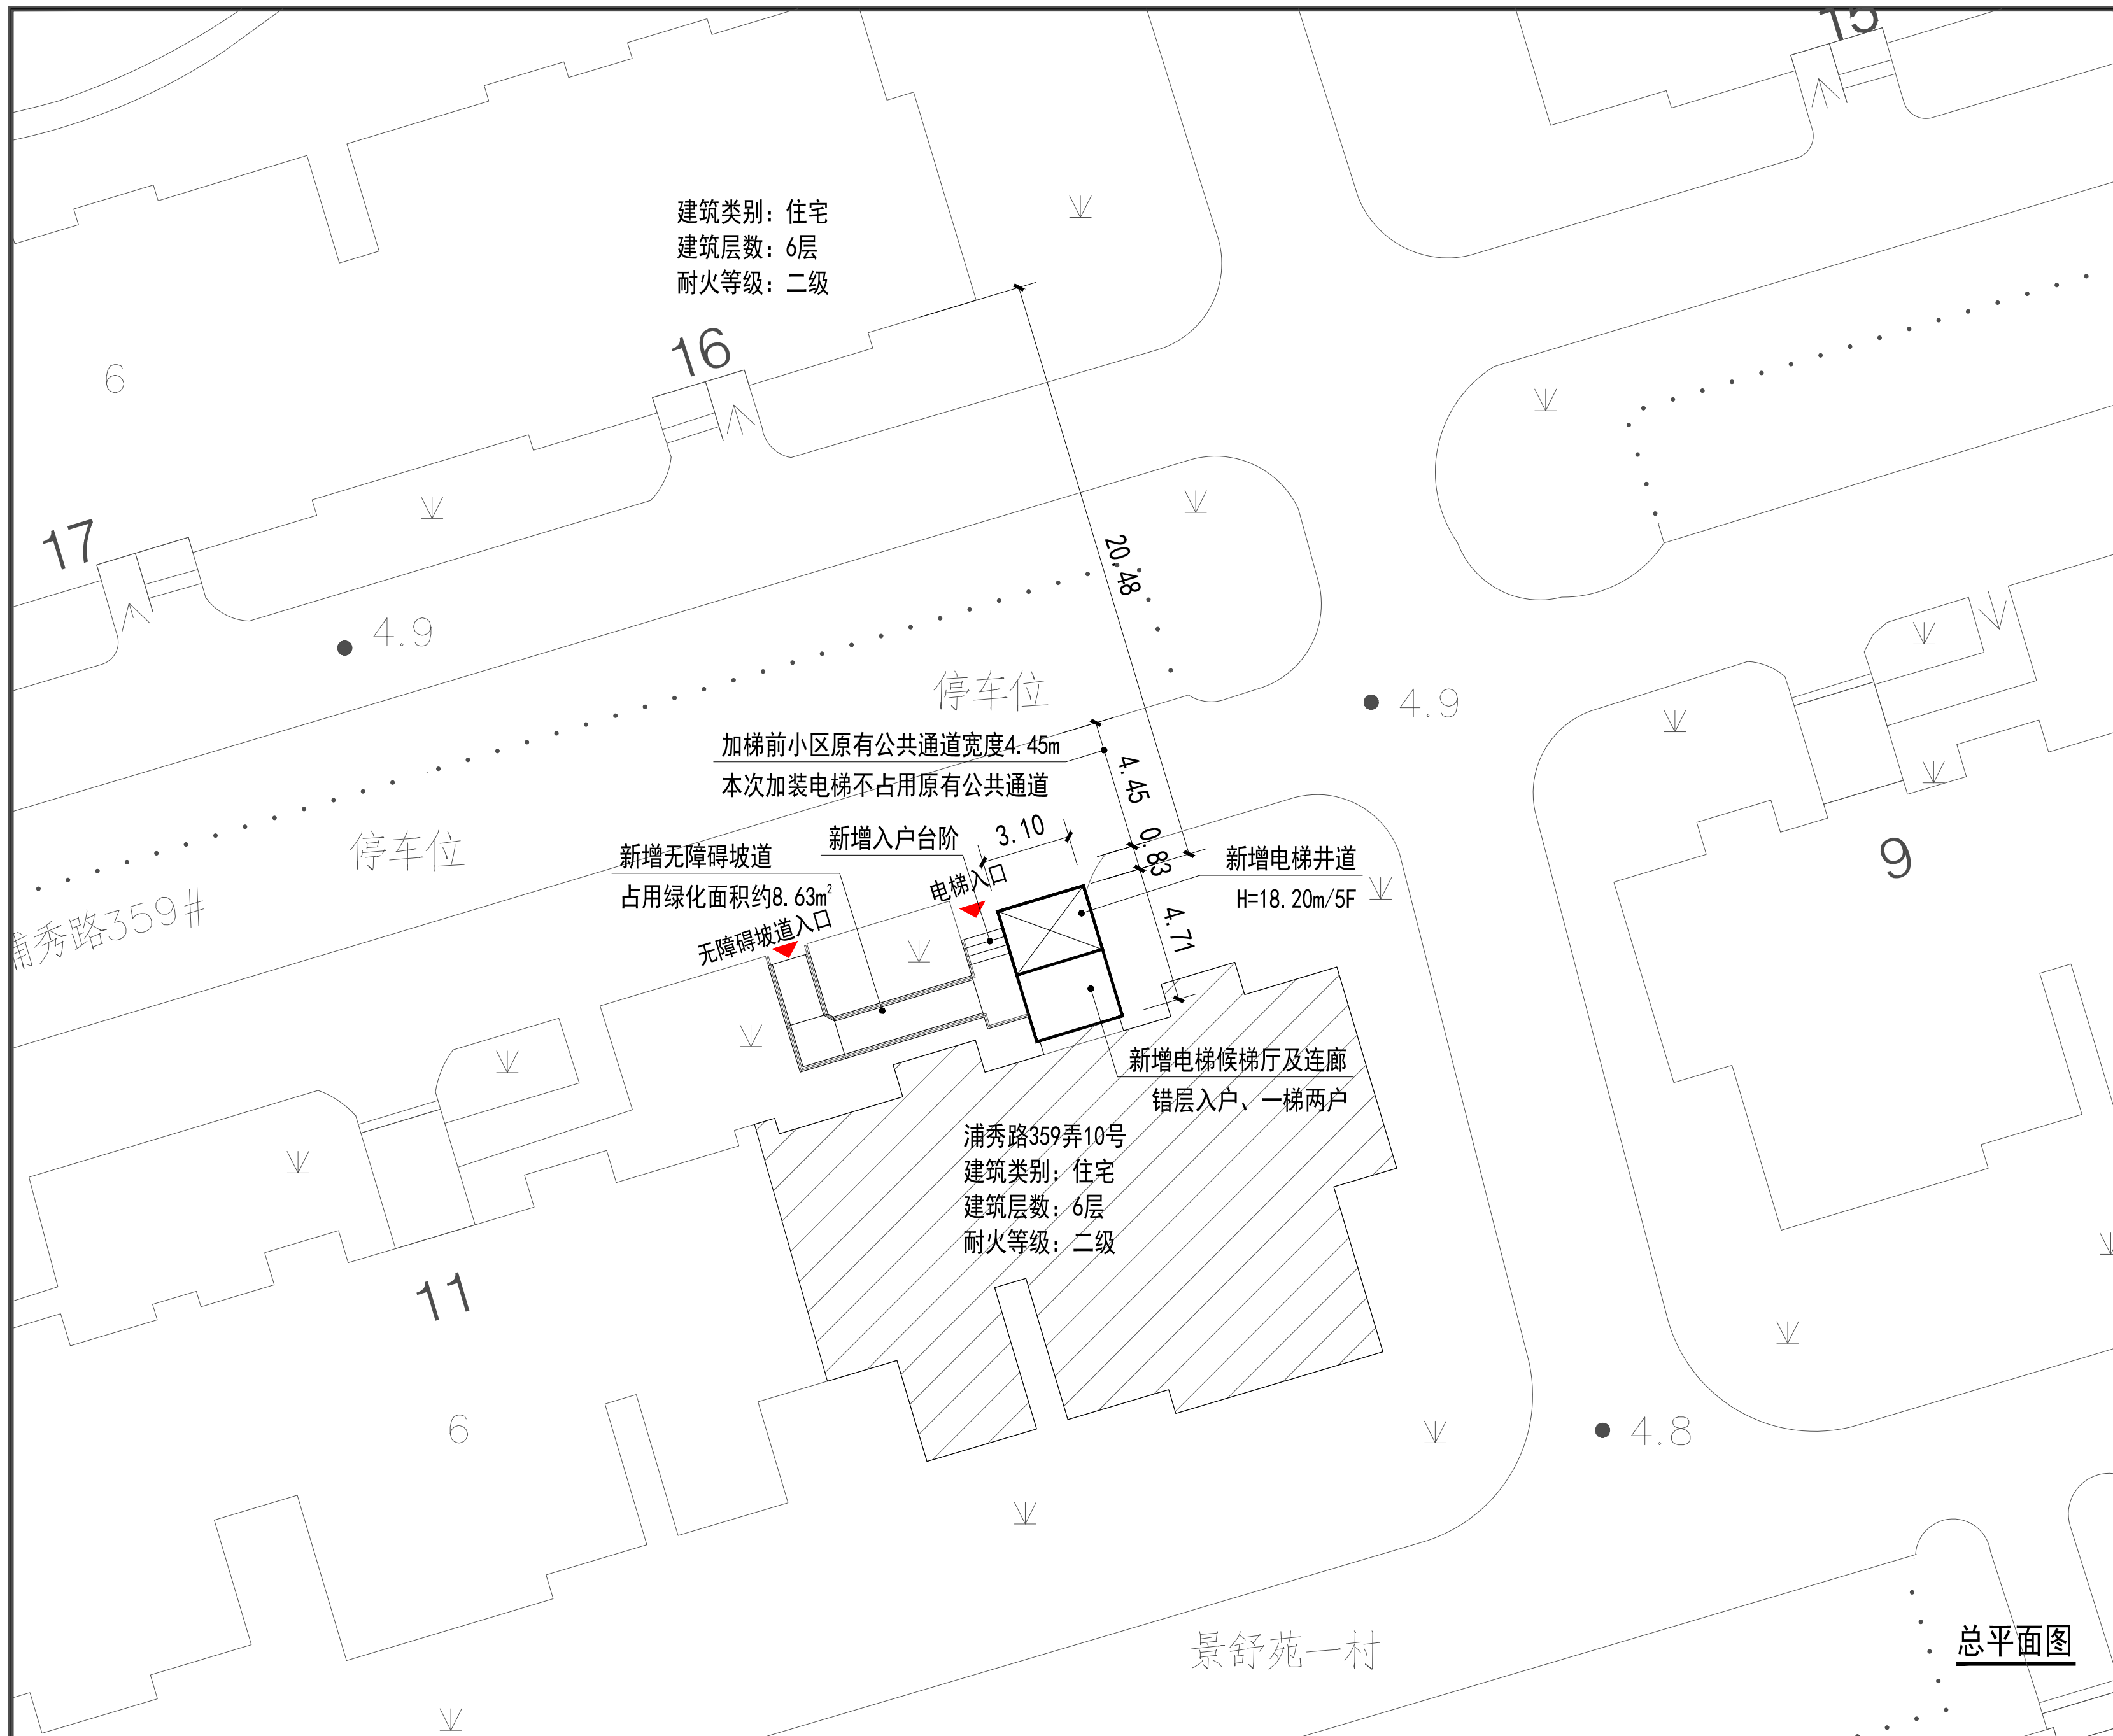

楼栋区位图


10号单元楼加装电梯位置

新建电梯


规划道路红线

10号单元楼


原有建筑

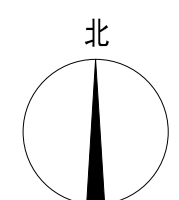

总平面图

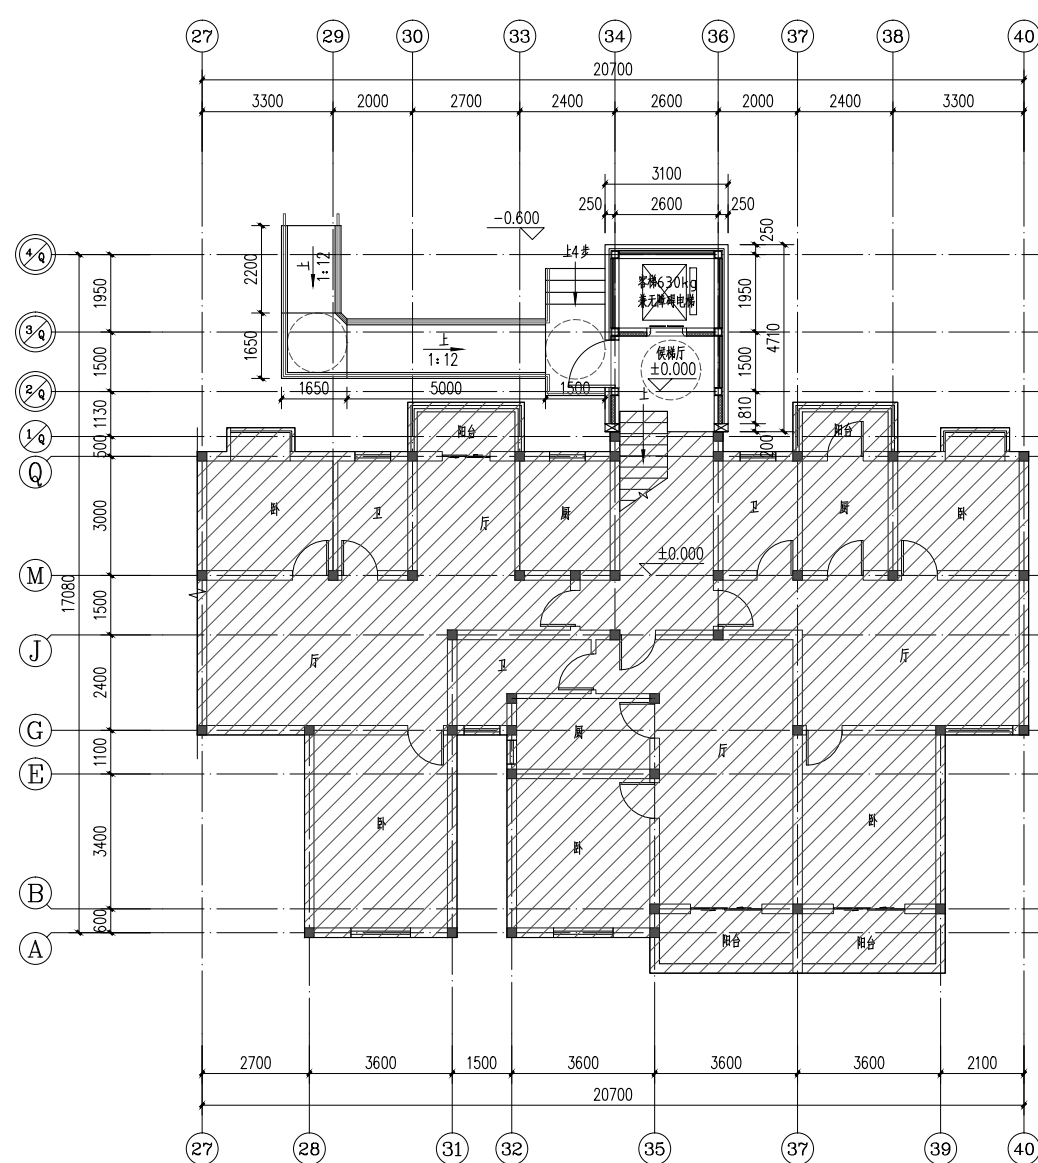


加梯一层平面图

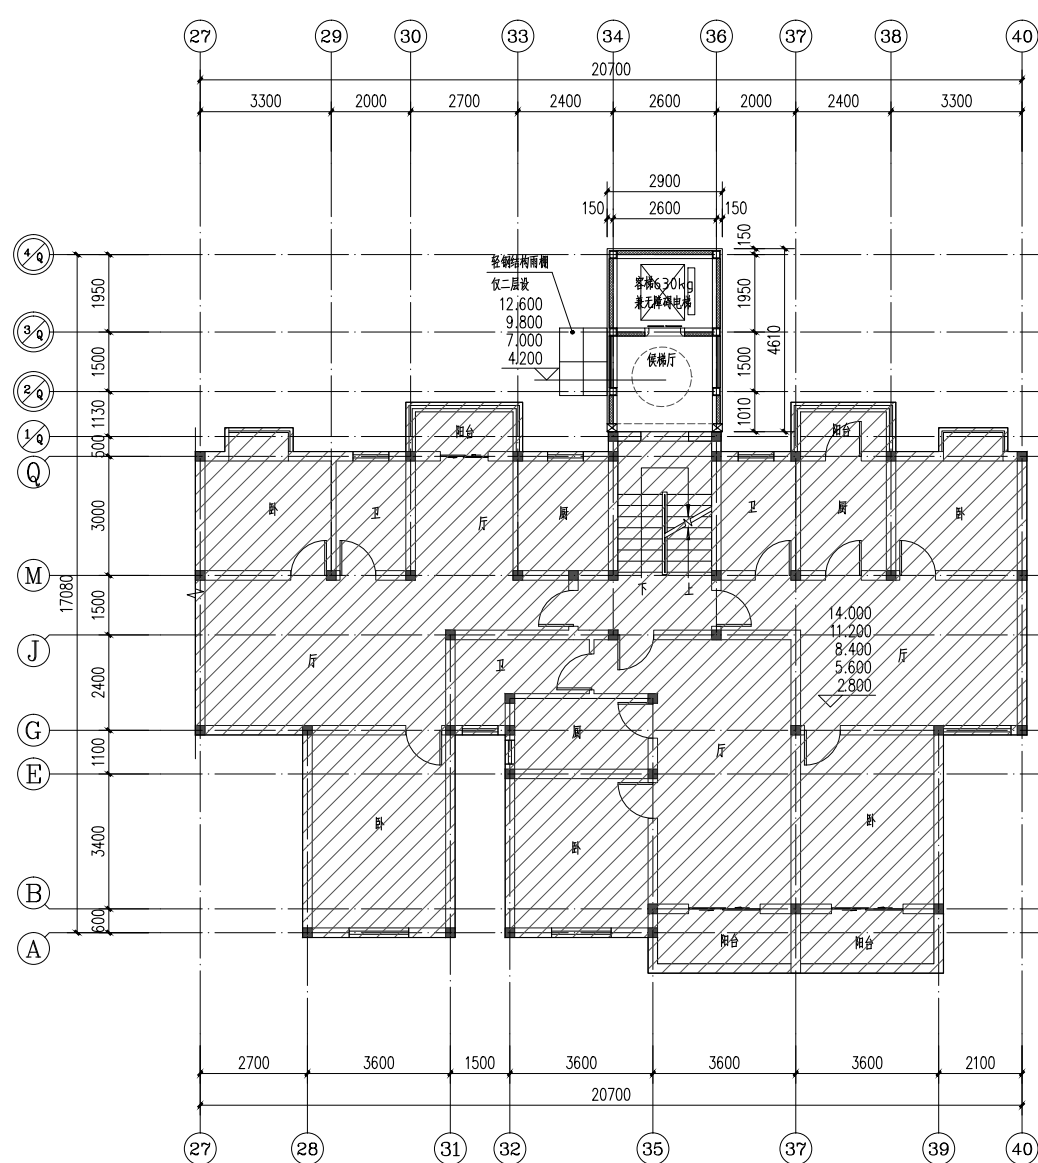

加梯二层半~五层半平面图



北立面图

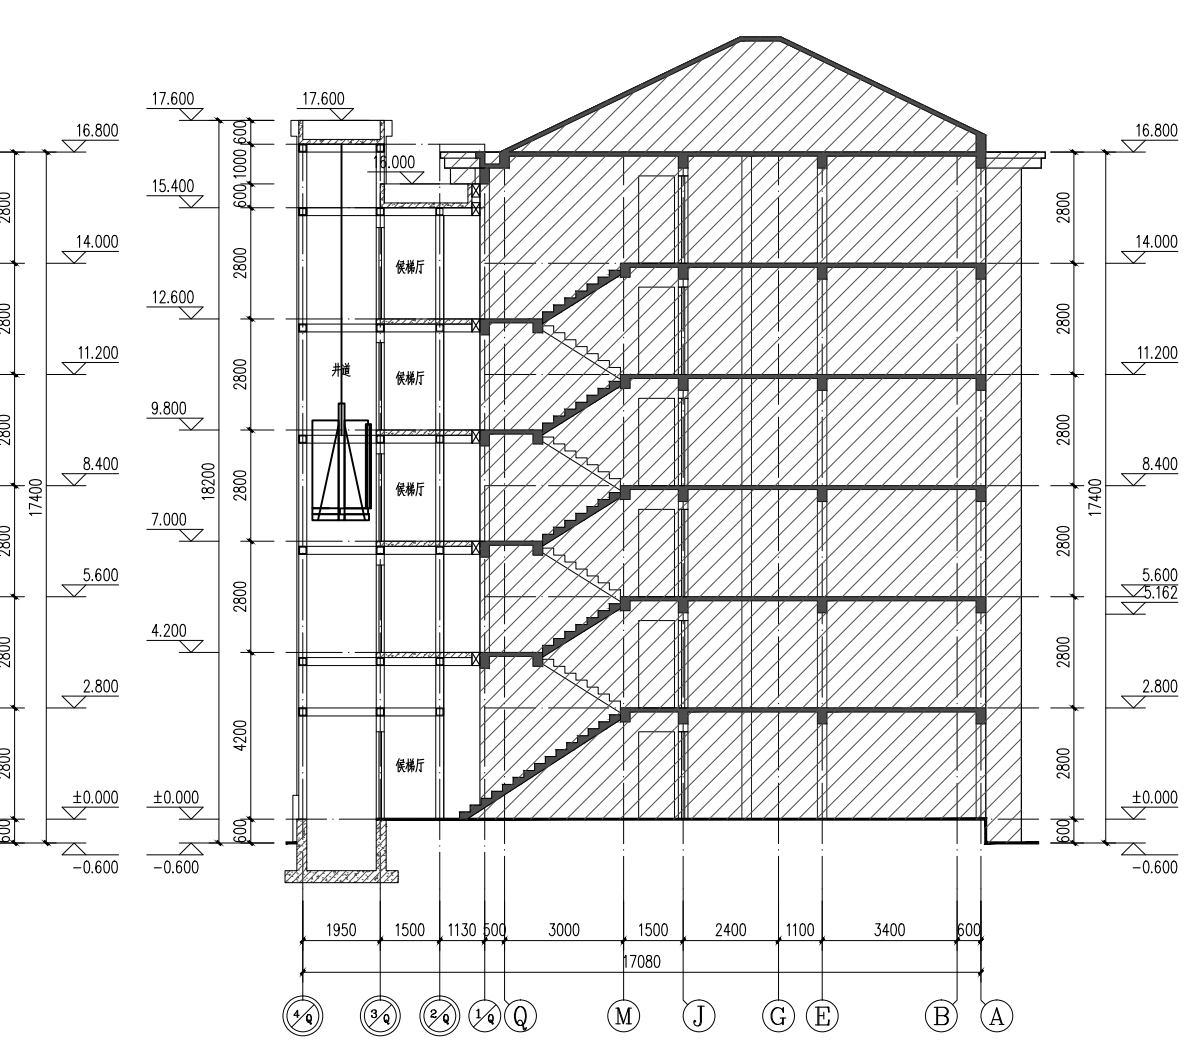

电梯剖面图

建设单位名称: 上海市闵行区景舒苑一村小区业主委员会

建设项目地址: 上海市闵行区浦锦街道浦秀路359弄

景舒苑一村小区10号单元楼

建设层数: 5层

本次新增电梯项目经济指标

增建电梯面积	66.50平方米	备注
增建电梯占地面积	13.02平方米	
增建电梯高度	18.20米	
原建筑楼层数	6层	
电梯停靠层数	5层	错层入户
电梯吨位	630公斤	
电梯乘坐人数	8人	

注: 1、图中标注尺寸单位均以米计。

2、本次公示仅针对加装电梯部分,其余如涉及道路、绿化、车位改造等内容,将另行组织实施。

3、本次新增电梯需占用局部绿化,详总平面图。