


上海市闵行区虹桥镇红松路600弄龙柏二村64号楼 加装电梯建设工程方案公示图



楼栋区位图

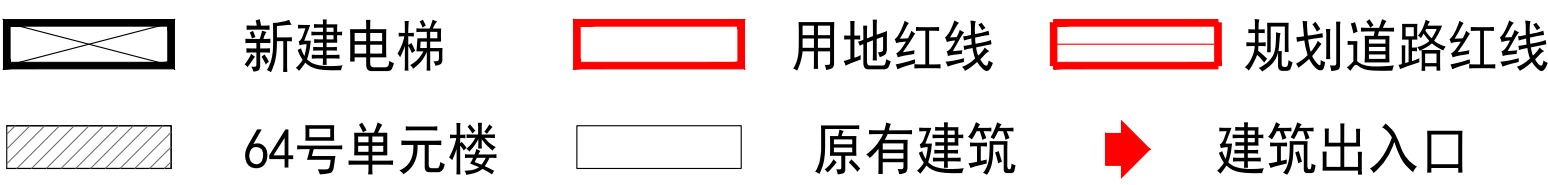

北

本次新增电梯项目经济指标

增设电梯面积	61.32平方米	备注
增设电梯占地面积	10.22平方米	
绿化占用面积	35.58平方米	
增设电梯高度	19.450米	
楼层数	6层	
电梯停靠层数	6层	
电梯吨位	630公斤	
电梯乘坐人数	8人	

注：1、图中标注尺寸单位均以米计
2、本次公示仅针对加装电梯部分，其余涉及道路、绿化、车位改造内容,另行组织实施

设计单位 / Design Institute

山东大地建筑规划设计有限公司
SHANDONG DADI ARCHITECTURAL PLANNING AND DESIGN CO., LTD.

地址：临沂市北城新区北京路16号
电话：86-0637-773662
邮编：276000
邮箱：tjddh@126.com

资质等级：建筑行业(建筑工程)甲级
证书编号：A 2 3 7 0 1 3 1 0 2

备注 / Remarks

- 未经相关部门审批且审查合格的图纸不得用于施工。
- 未经我公司签字、盖章出图专用章的图纸无效。
- 不得量取图纸尺寸施工，如有任何不详事宜，请在施工前与设计师会商。

公司出图章 / Company Stamp

注册人员章 / Seal of Registry Staff

设计签字 SIGNATURE

	姓名	签名
审定 Approved	高连夫	
审核 Examined	解万福	
项目负责人 Proj. Leader	解万福	
专业负责人 Chief	解万福	
校对 Checked	任洪海	
设计 Designed	程洪庆	
制图 Drafting	程洪庆	

专业会签 CONFIRMATION

方案 ARCHITECTURE	给排水
建筑 ARCHITECTURE	电气 ELECTRICAL
结构 STRUCTURE	暖通 MECHANICAL

建设单位 / Client

上海市闵行区龙柏二村第二届业主委员会

工程名称 / Project Name

闵行区红松路600弄龙柏二村64号
既有多层住宅加装电梯工程

单位工程 / Unit Project

64号

图纸名称 / Drawing Name

公示图

项目编号
Proj. Number

XS24-069

阶段
Design Phase

方案

专业
Specialty

建筑

比例
Scale

图号
Drawing No.

公示图

日期
Date

2024.08.03