
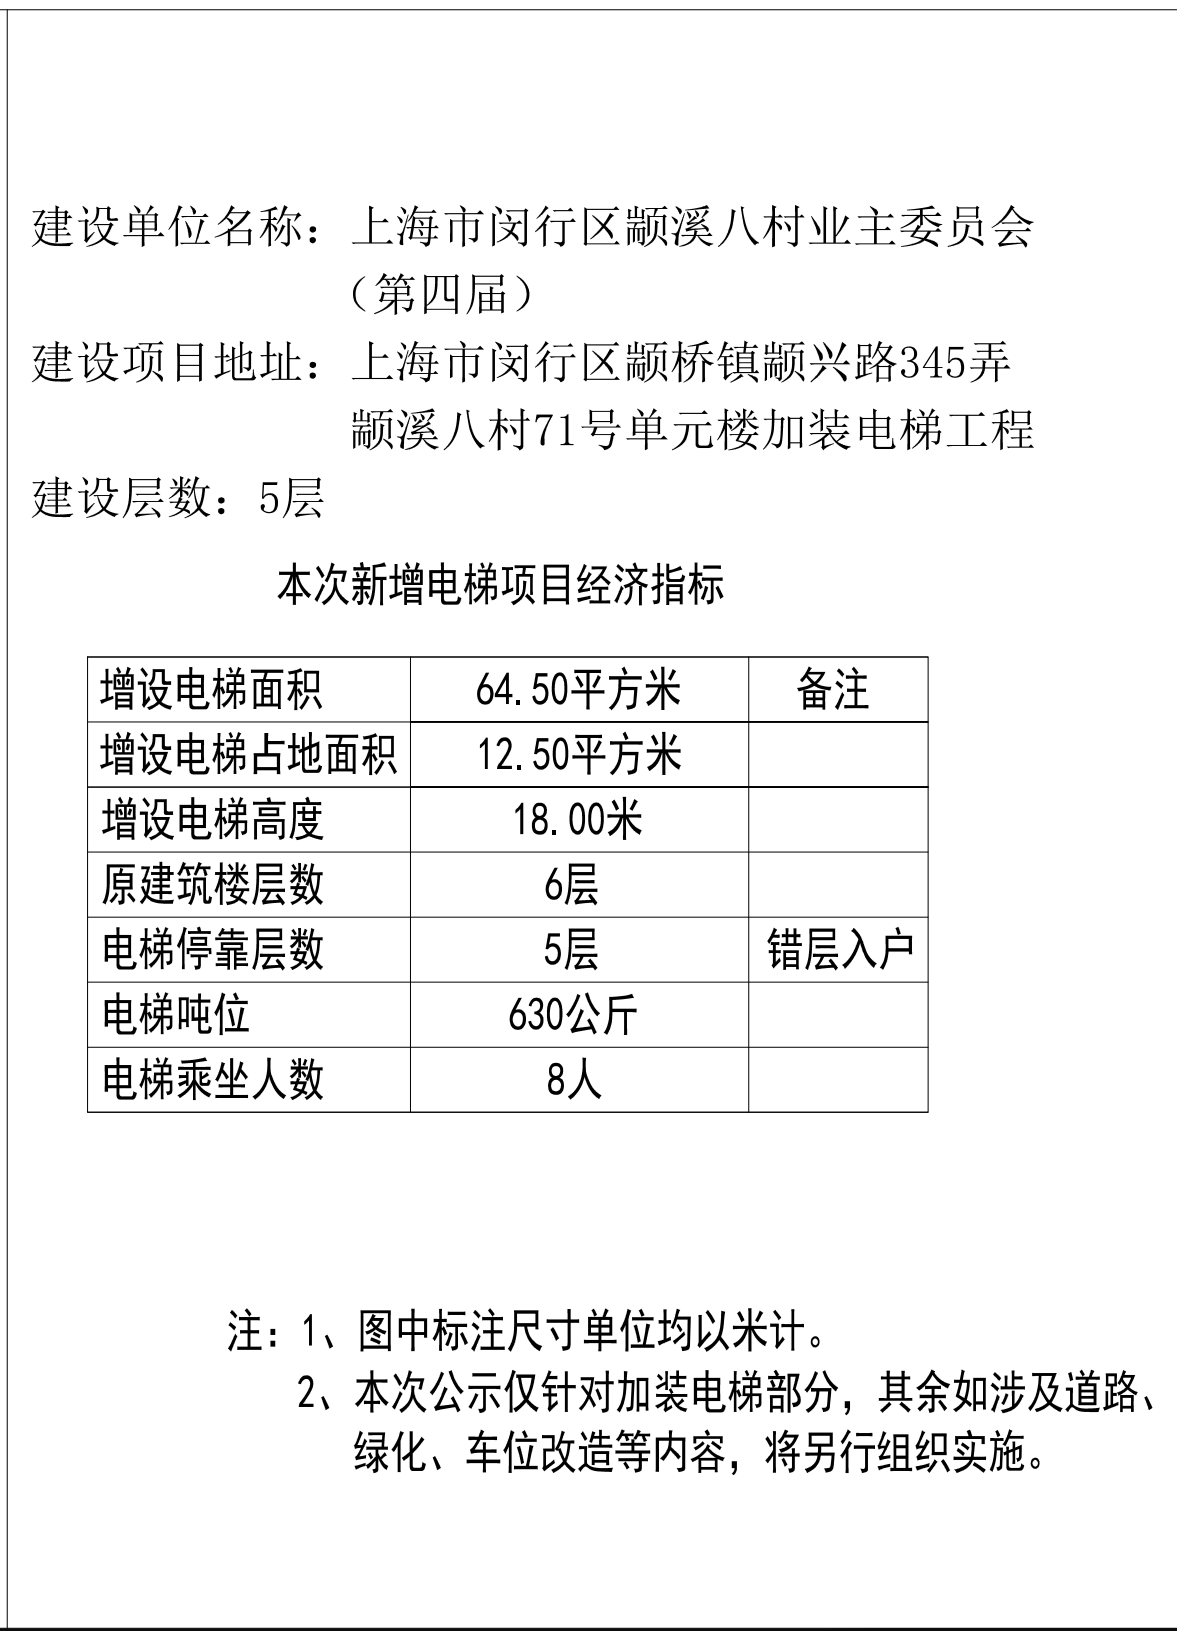


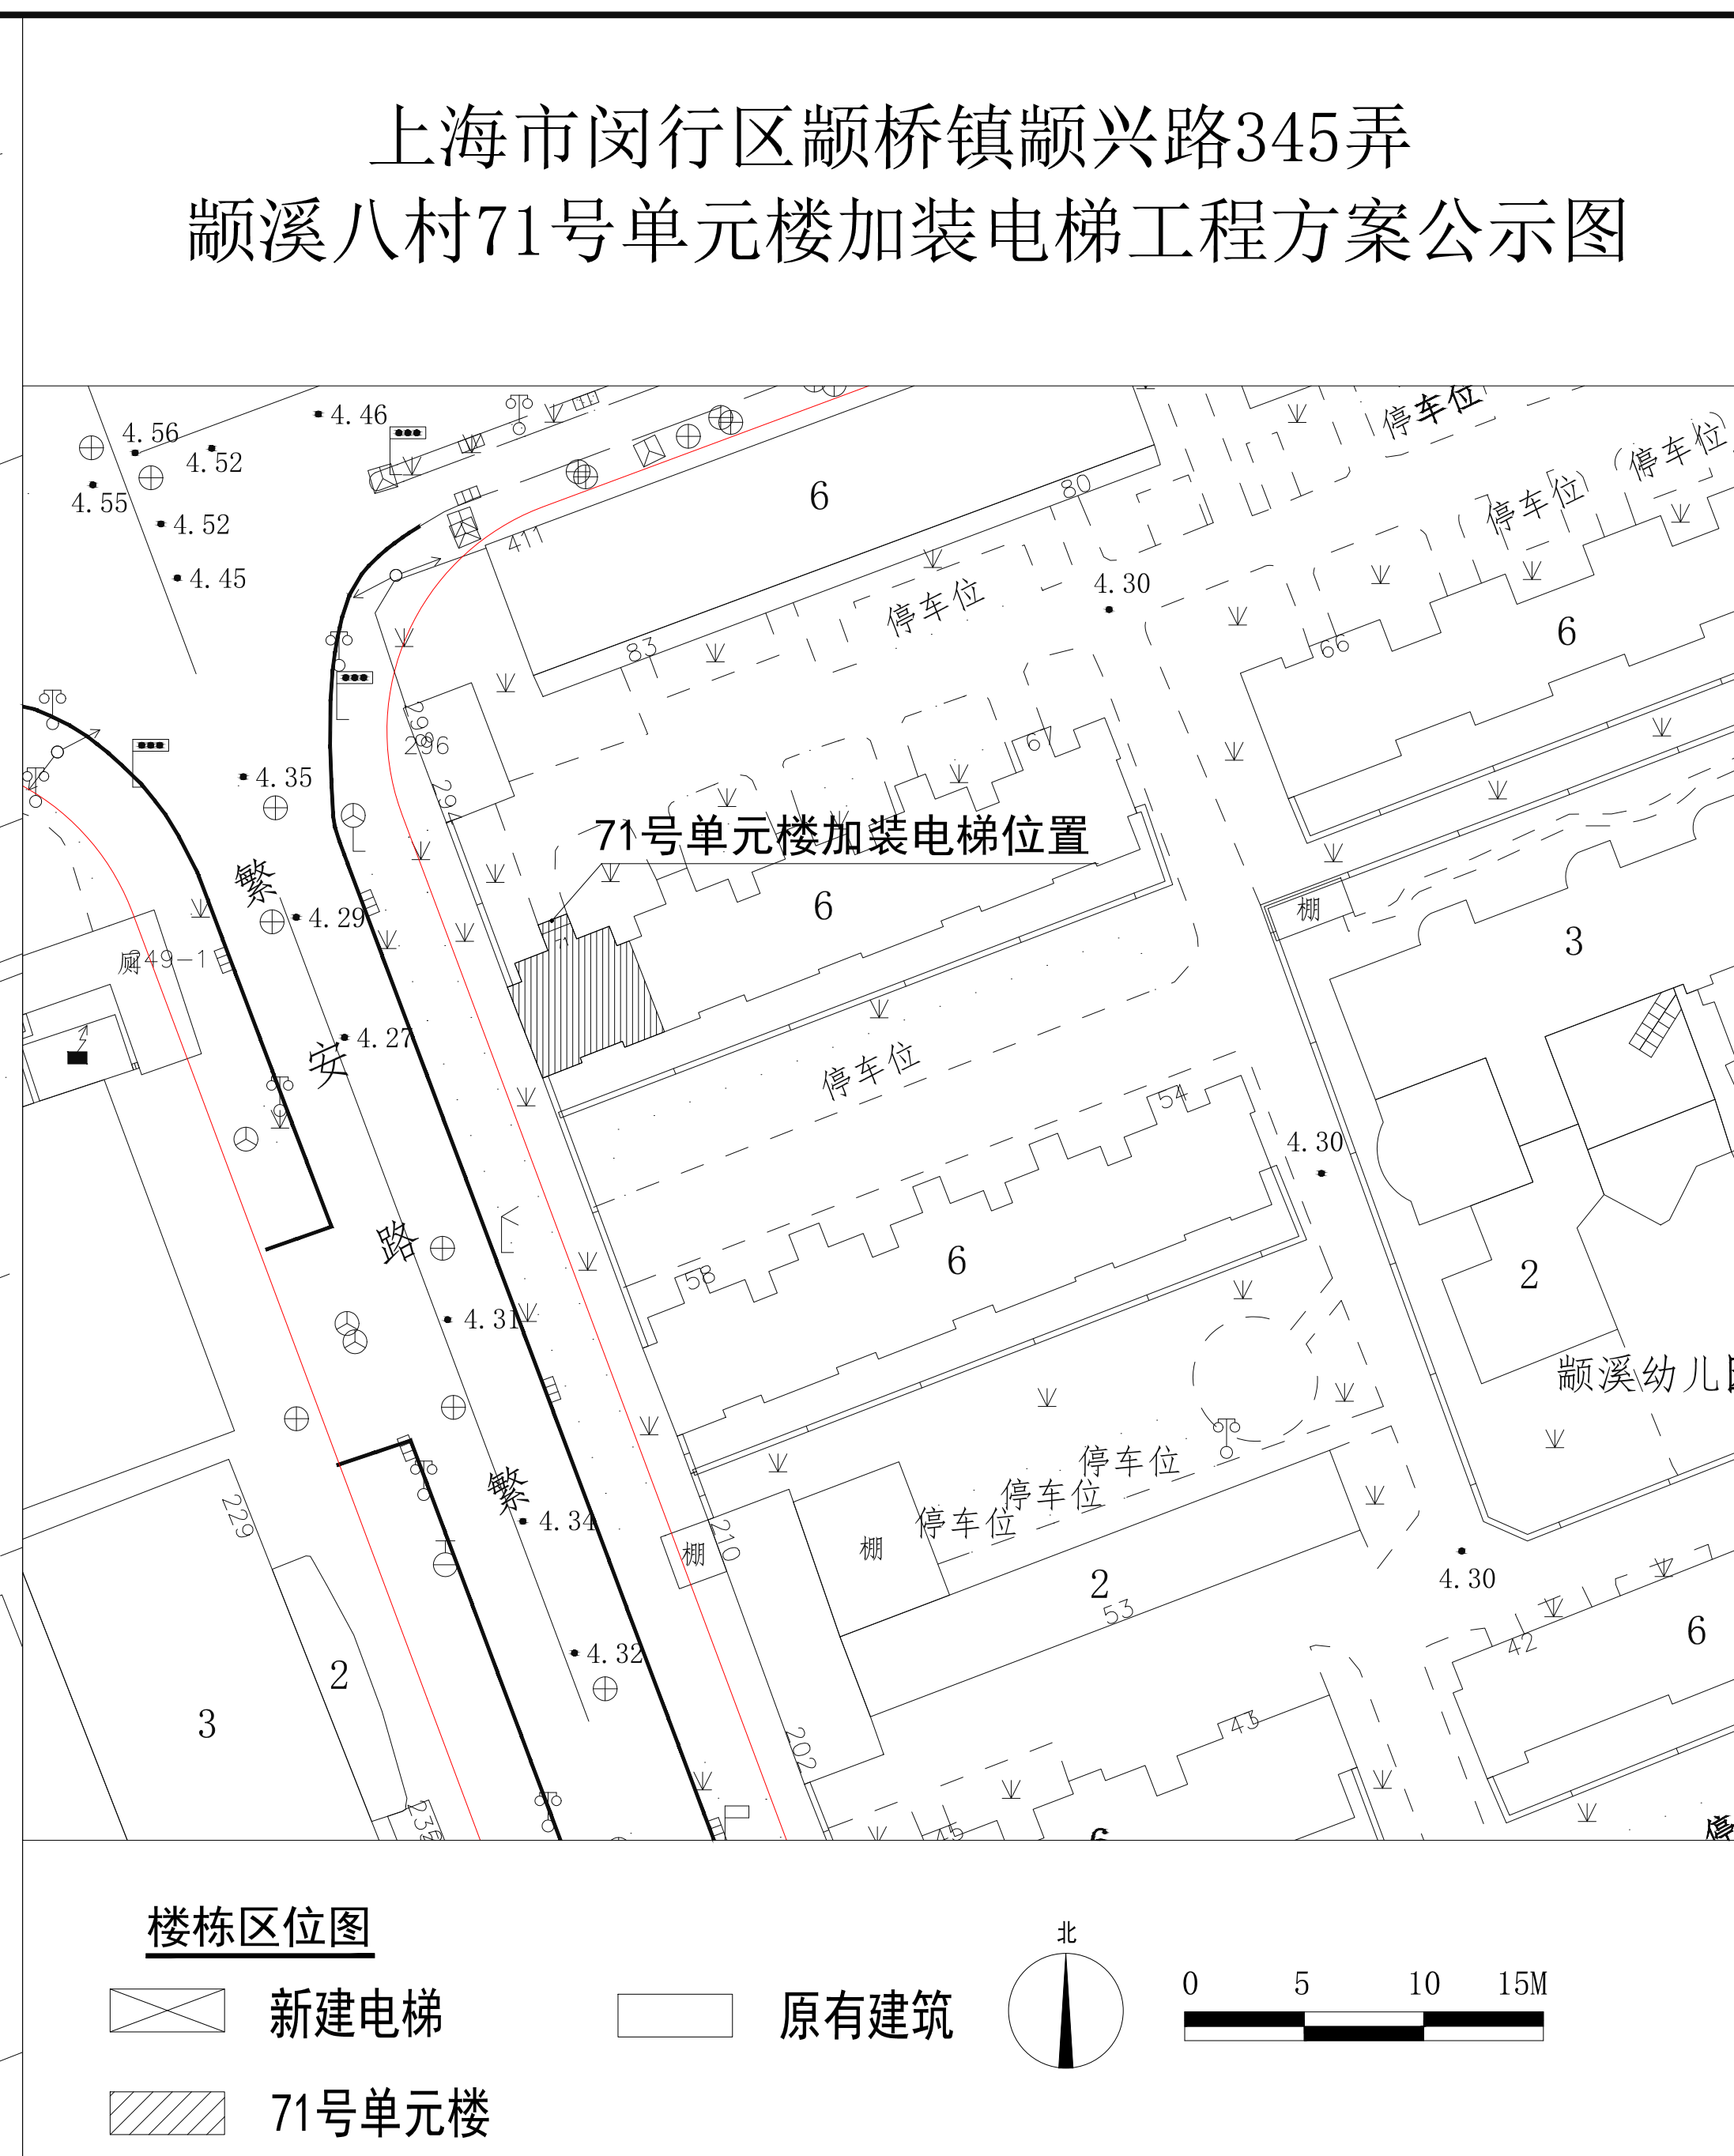

dpall 戴文工程设计(上海)有限公司 DPALL ENGINEERING (SH) CO.,LTD.				
证书编号:				
合作设计单位 Co-Designer				
注释: 图中所有尺寸均以标注为准,除注明者外,图中标高以 为单位,其余均以毫米(mm)为单位,施工前必须 有专业图纸,防止碰缺;施工前必须核对 施工;所有设计变更须经征求设计师同意。				
附 注 ANNOTATION				
注册师资质章 Stamp for Engineering Certified				
工程勘察设计证书专用章 Stamp for Engineering Design				
建设单位 CLIENT 上海市闵行区颛桥镇八村业主委员会(第四册)				
工程名称 PROJECT 上海市闵行区颛桥镇颛兴路345弄 颛溪八村71号单元楼加装电梯工程				
项目名称 PROJECT 上海市闵行区颛桥镇颛兴路345弄 颛溪八村71号单元楼加装电梯工程				
图 名 DRAWING TITLE 总平面图				
项目负责人 Design Chief	宣晶愚	宣晶愚		
审 定 Approved	宣晶愚	宣晶愚		
审 核 Examined	江仁明	江仁明		
校 对 Checked	鞠璟	鞠璟		
专业负责人 Technical design Chief	宣晶愚	宣晶愚		
方案设计 Architectural design				
设 计 Designed	陈宏敏	陈宏敏		
制 图 Drawn	陈宏敏	陈宏敏		
设计编号 Designer		阶 段 STATUS	方案	
比 例 Scale	1:250	图 别 Category	建筑	
日 期 Date	2024.10.24	图 号 Drawing Number		
会 签 Countersigning				
工 艺	建 筑	结 构	给 排 水	电 气
		暖通		