
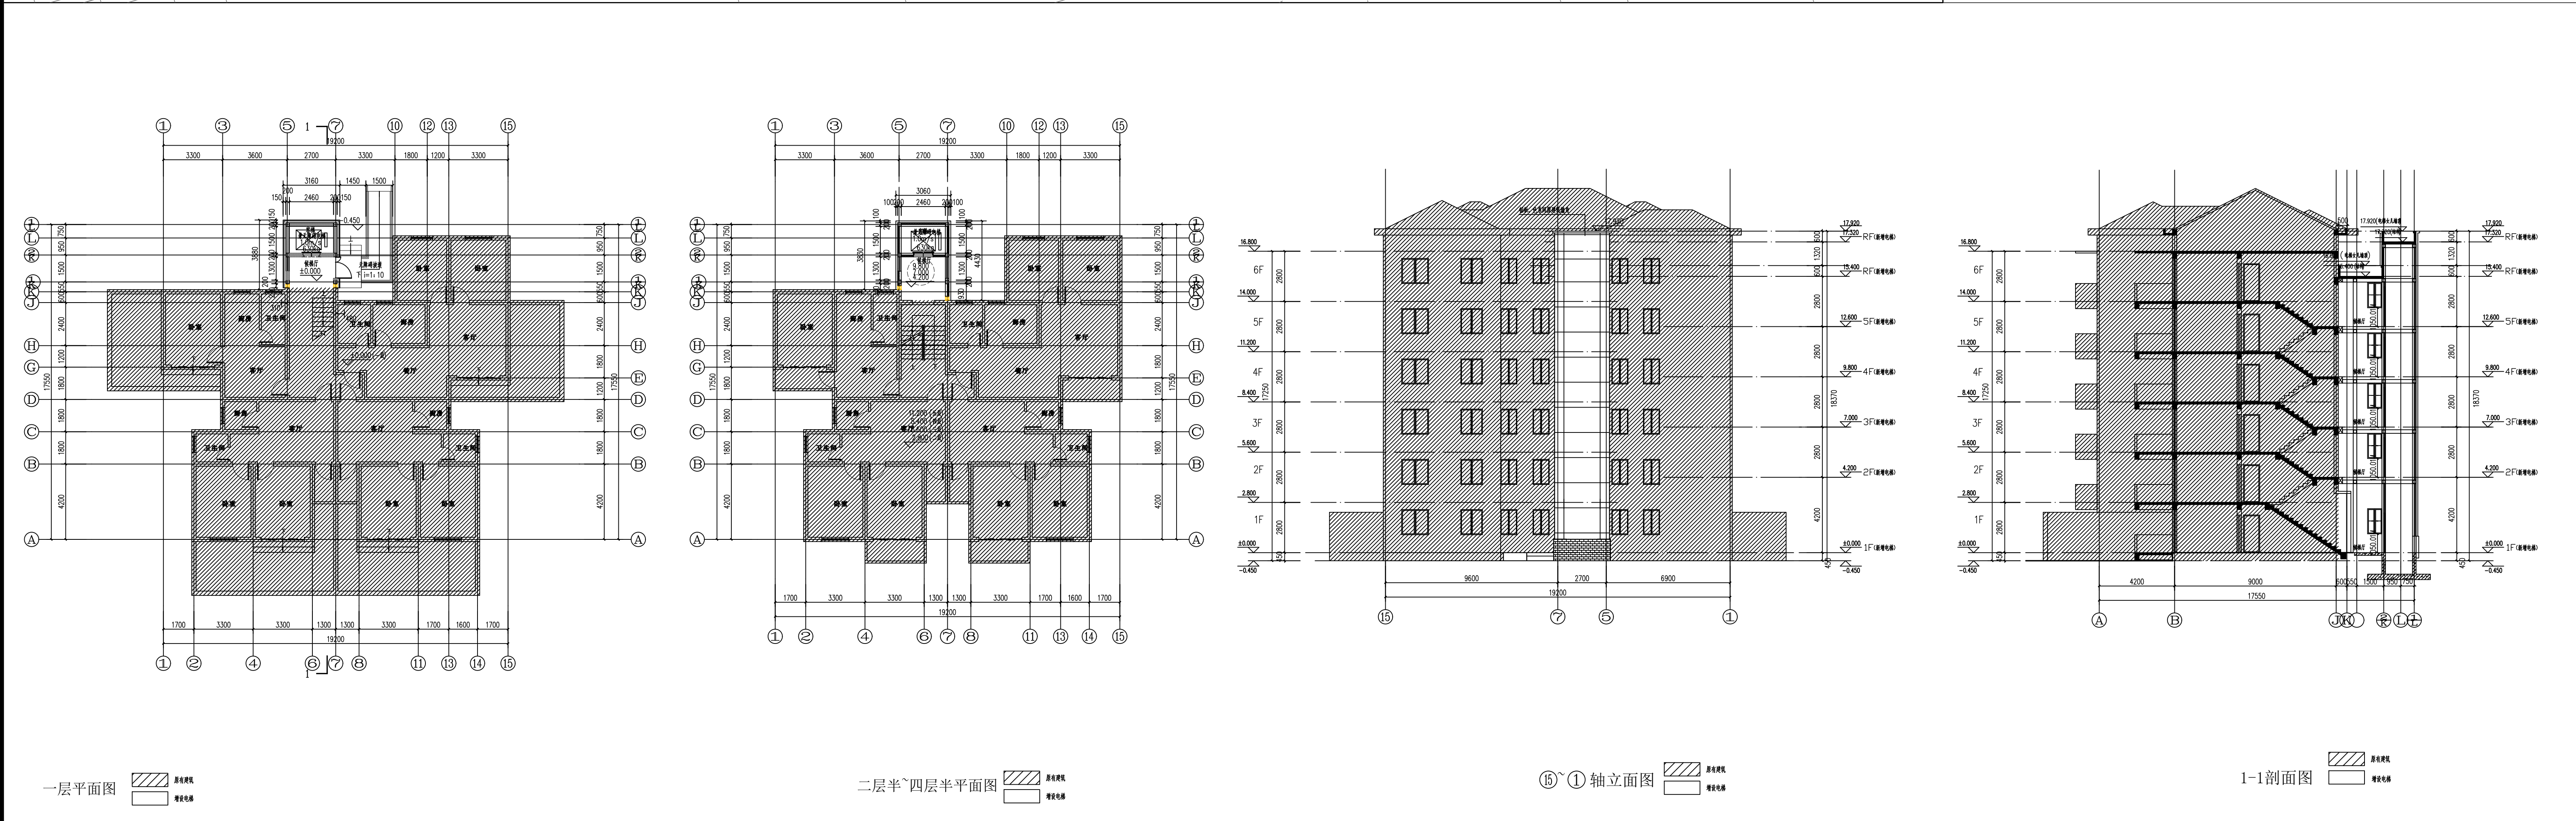


专业	签名	日期	专业	签名	日期
建筑			暖通空调		
结构			强电		
给排水			弱电		

【声明】[NS. 2. 2. 2]

1. 本图版权为上海恒建建筑设计有限公司所有。未经书面许可不得复制或。
2. 签名、盖章不全者视为无效。施工图审查通过不得作为施工依据。
3. 本图版权及材料、规划、消防等单位同时批准后方可作为施工依据。
4. 施工工艺及材料规格等相同单位制定后须及时通知及地方相关的规定。
5. 本图解释权归本公司所有。图版内容如有矛盾，请联系本公司解决后方可施工。

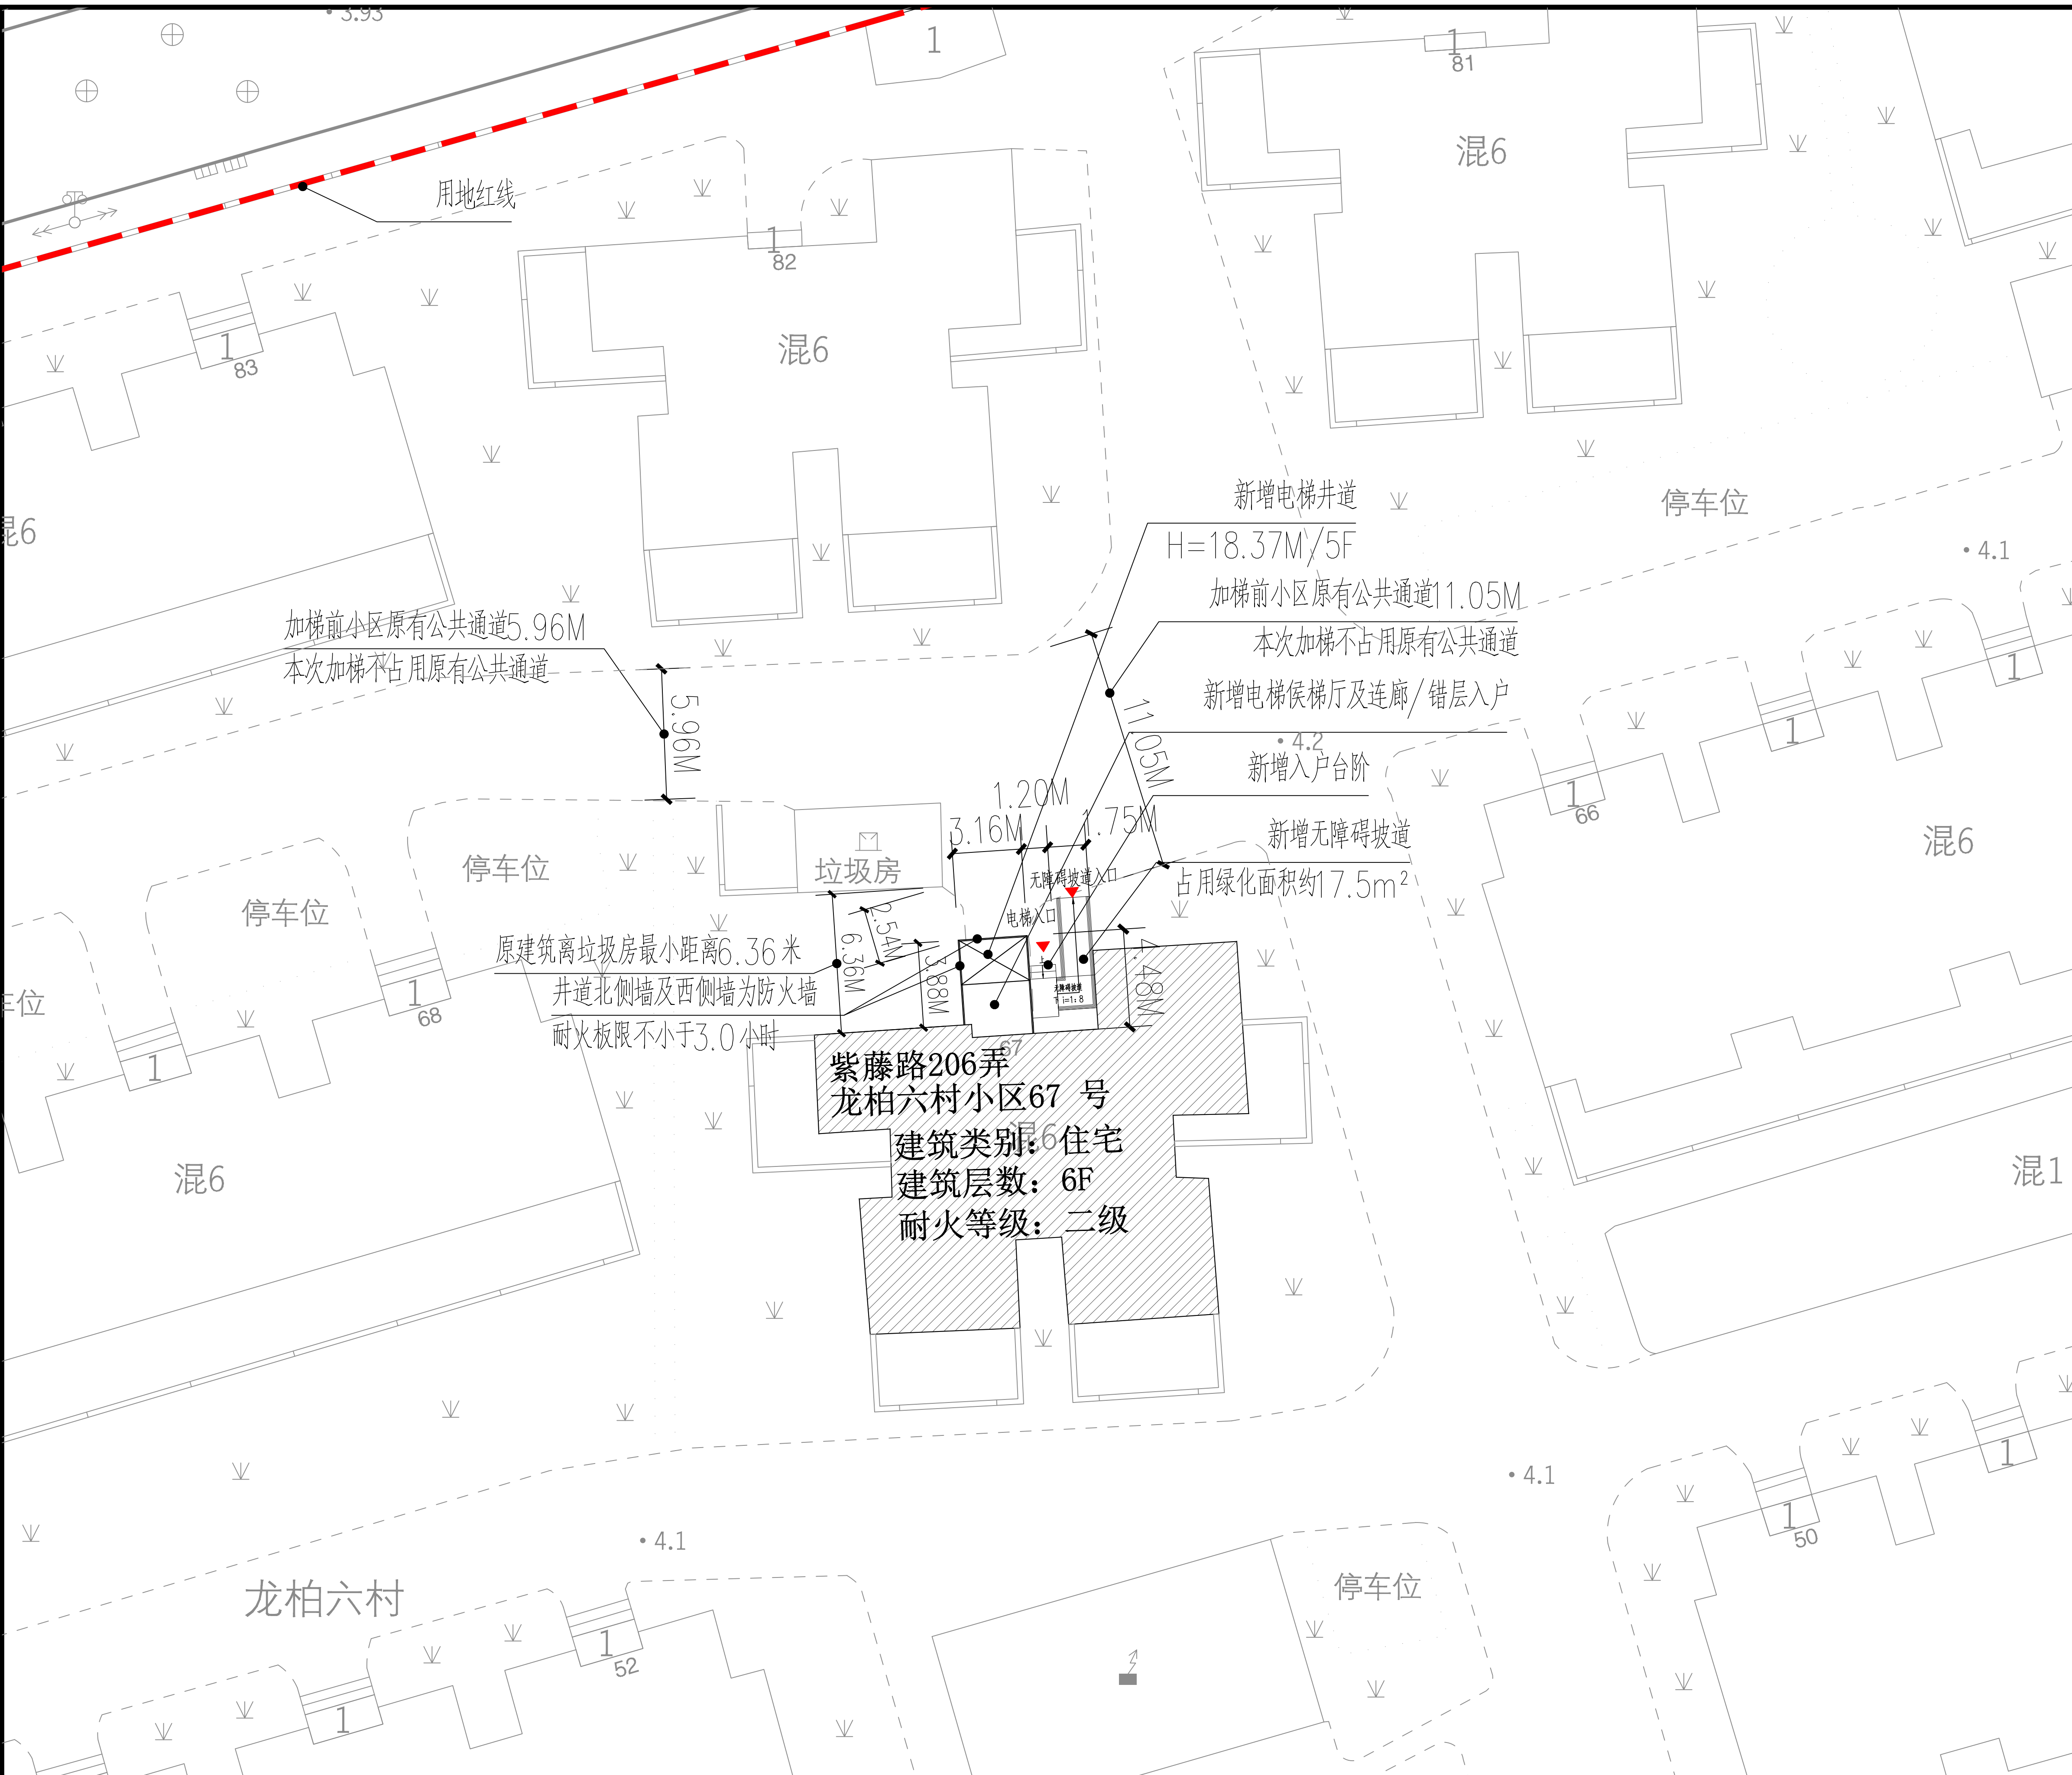

建设单位名称：上海市闵行区龙柏六村 业主委员会（第二届）			成号		日期	描述
建筑项目地址：闵行区虹桥镇紫藤路206弄 龙柏六村小区67号			CODE	DATE	DESCRIPTION	
建筑层数：5层						
本次新增电梯项目经济指标						
增设电梯面积	68.60平方米	备注				
增设电梯占地面积	12.60平方米					
增设电梯高度	18.37米					
原建筑楼层数	6层					
电梯停靠层数	5层	错层入户				
电梯额定载重量	630公斤					
电梯乘坐人数	8人					
注：						
1、图中标注尺寸单位均以米记。						
2、本次公示仅针对加梯电梯部分，其余如 涉及道路、绿化、车位改造等内容，将 另行组织安排。						
3、本次新增电梯需占用局部绿化，详见总平面图。						
			业主			
			CLIENT			
			上海市闵行区龙柏六村 业主委员会（第二届）			
			项目名称			
			PROJECT			
			上海市闵行区虹桥镇紫藤路206弄 龙柏六村小区67号单元楼加装电梯工程			
			工程名称			
			BUILDING			
			上海市闵行区虹桥镇紫藤路206弄 龙柏六村小区67号单元楼加装电梯工程			
			图名			
			CONTENT			
			总平面图			
			项目负责人			
			PROJECT DIRECTOR			
			任坚			
			专业负责人			
			CHIEF			
			任坚			
			审定			
			APPROVED BY			
			任坚			
			审核			
			VERIFIED BY			
			任坚			
			校对			
			CHECKED BY			
			高风祥			
			设计			
			DESIGNER			
			陆发定			
			绘图			
			DRAWN BY			
			陆发定			
			工程编号			
			BUILDING NO.			
			CLQXN2024-D0117			
			图号			
			DRAWING NO.			
			方案-01			
			比例		日期	
			SCALE		DATE	
			1:100			20241126