
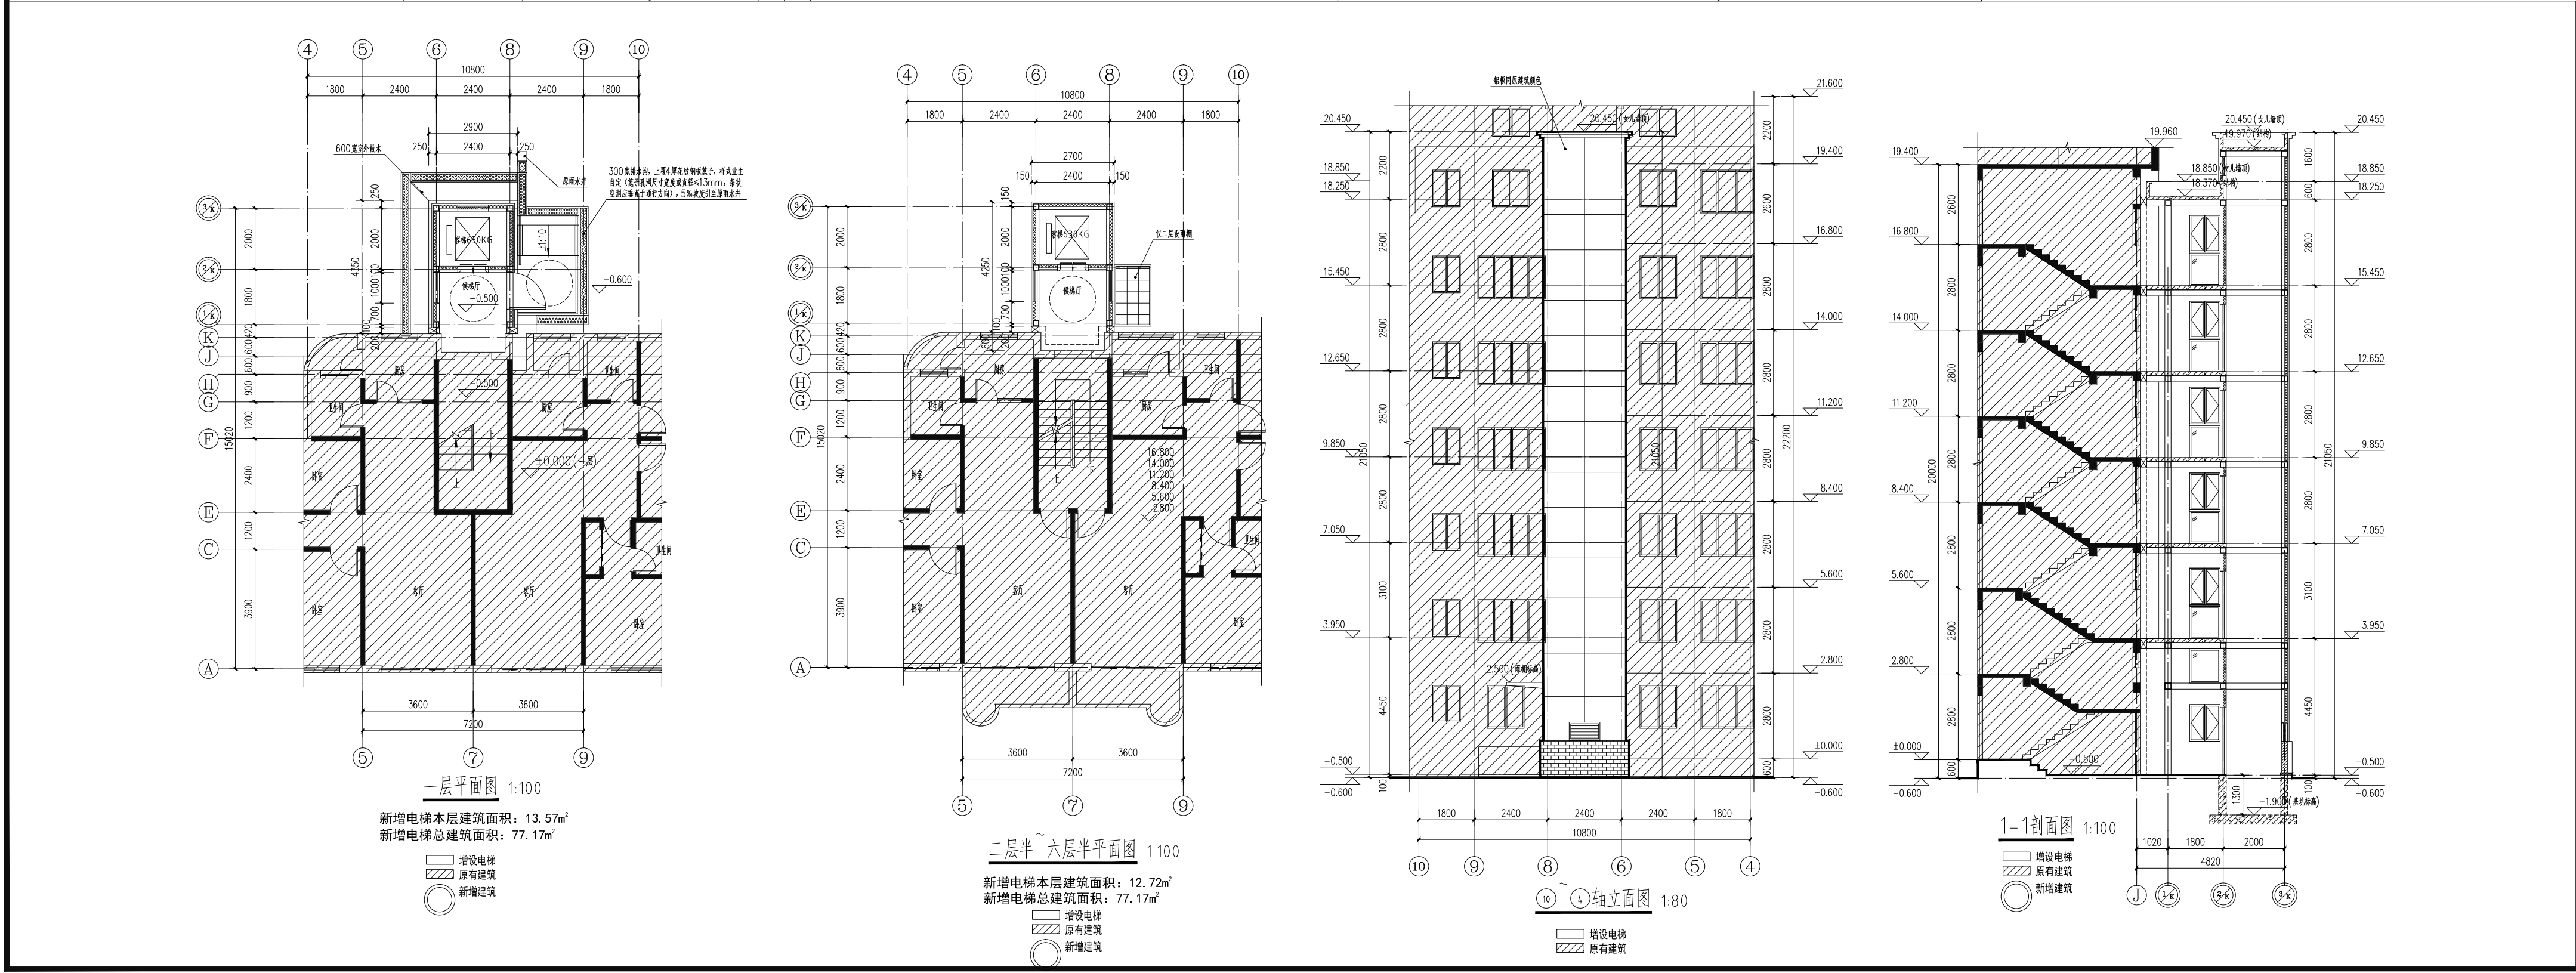


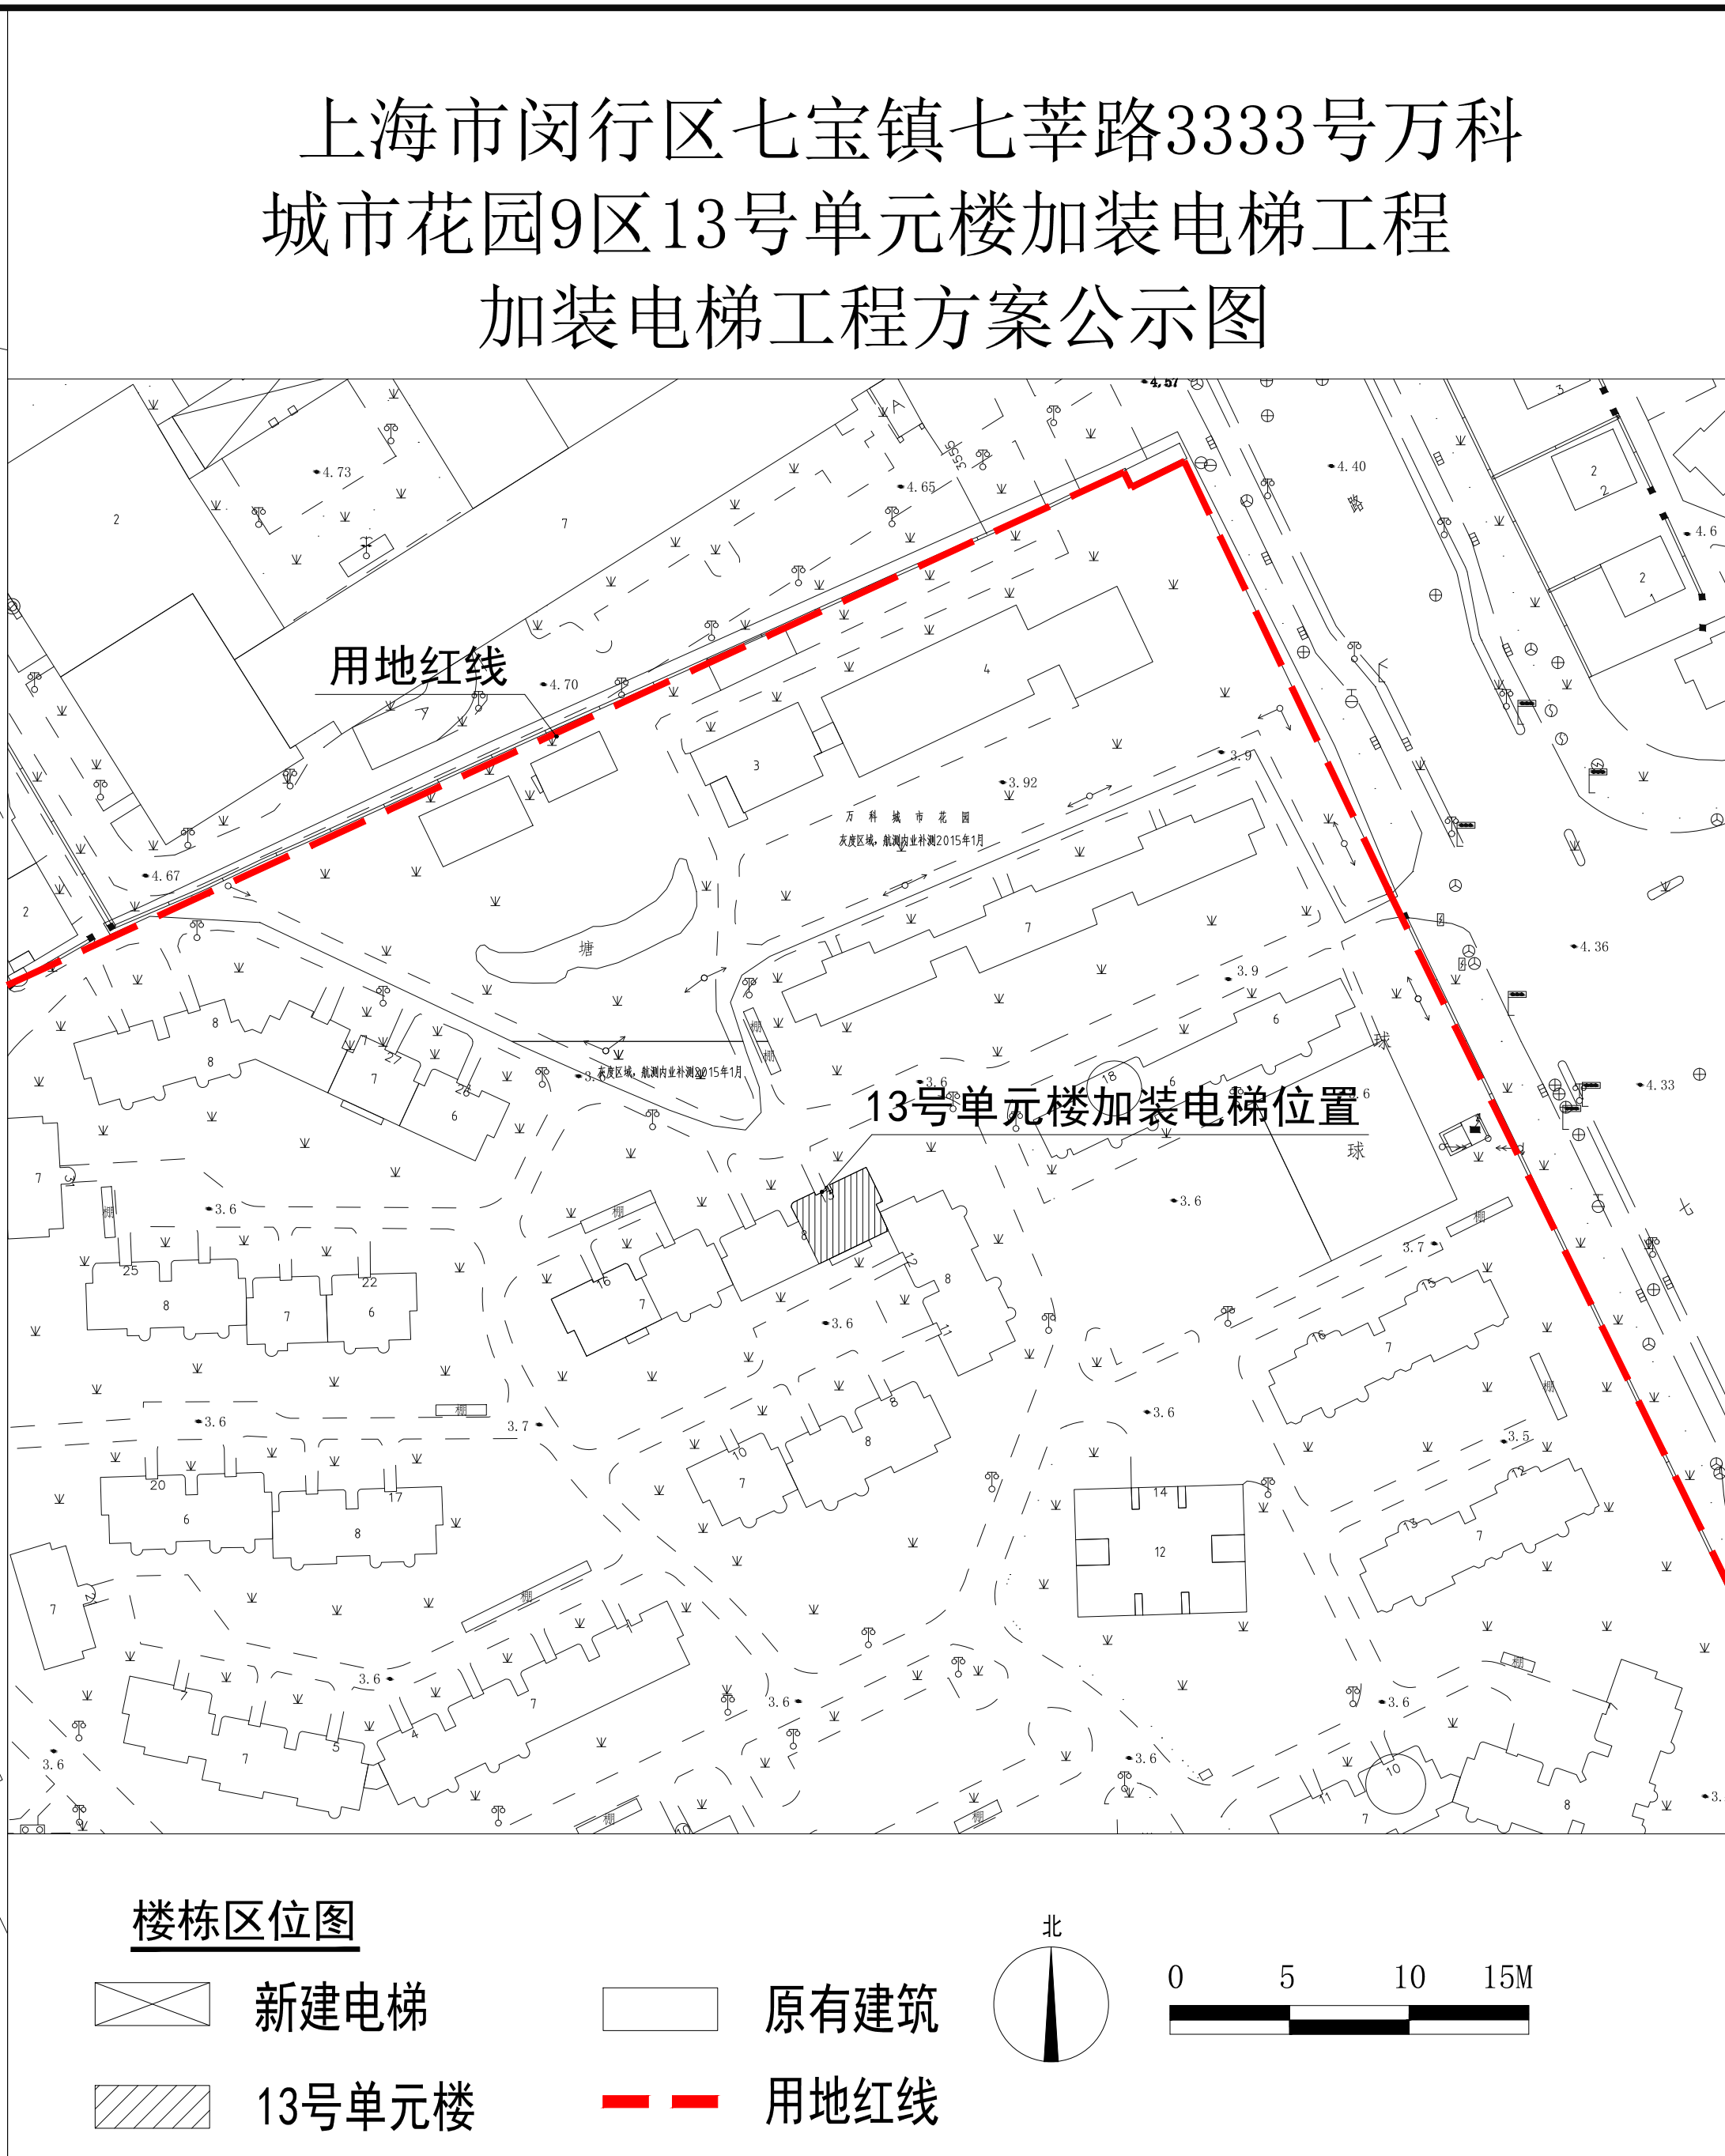

建设单位名称：上海市闵行区万科城市花园业主委员会（第五届）

建设项目地址：上海市闵行区七宝镇七莘路3333号万科城市花园9区13号单元楼加装电梯工程

建设层数：6层

本次新增电梯项目经济指标

增设电梯面积	77.17平方米	备注
增设电梯占地面积	13.57平方米	
增设电梯高度	21.05米	
原建筑楼层数	7层+跃层	
电梯停靠层数	6层	错层入户
电梯吨位	630公斤	
电梯乘坐人数	8人	

注：1、图中标注尺寸单位均以米计。
2、本次公示仅针对加装电梯部分，其余如涉及道路、绿化、车位改造等内容，将另行组织实施。

dpall

戴文工程设计(上海)有限公司
DPALL ENGINEERING (SH) CO.,LTD.

证书编号：
合作设计单位
Co-Designer

注释：
图中所有尺寸均以标注为准，除注明者外，图中标高以
为单位，其余均以毫米(mm)为单位，施工前必须
有专业图纸，防止遗漏；施工前必须核对
施工；所有设计变更须经设计师同意。

附注
ANNOTATION

注册师陈质章
Stamp for Engineering Certified

工程勘察证书专用章
Stamp for Engineering Design

建设单位
CLIENT 上海市闵行区万科城市花园业主委员会（第五届）

工程名称
PROJECT 上海市闵行区七宝镇七莘路3333号万科城市花园9区13号单元楼加装电梯工程

项目名称
PROJECT 上海市闵行区七宝镇七莘路3333号万科城市花园9区13号单元楼加装电梯工程

图名
DRAWING TITLE 总平面图

项目负责人 Design Chief	宣晶愚	宣晶愚	
审定 Apprased	宣晶愚	宣晶愚	
审核 Checked	汪仁明	汪仁明	
校对 Checked	鞠璟	鞠璟	
专业负责人 Chief	宣晶愚	宣晶愚	
方案设计 Architectural design			
设计 Designed	吴恒	吴恒	
制图 Drawn	吴恒	吴恒	
设计编号 Designer		阶段 STATUS	
比例 Scale	1:250	图别 Category	建筑
日期 Date	2024.12.04	图号 Drawing Number	

会签 Countersigning

工艺	建筑	结构	给排水	电气	暖通