
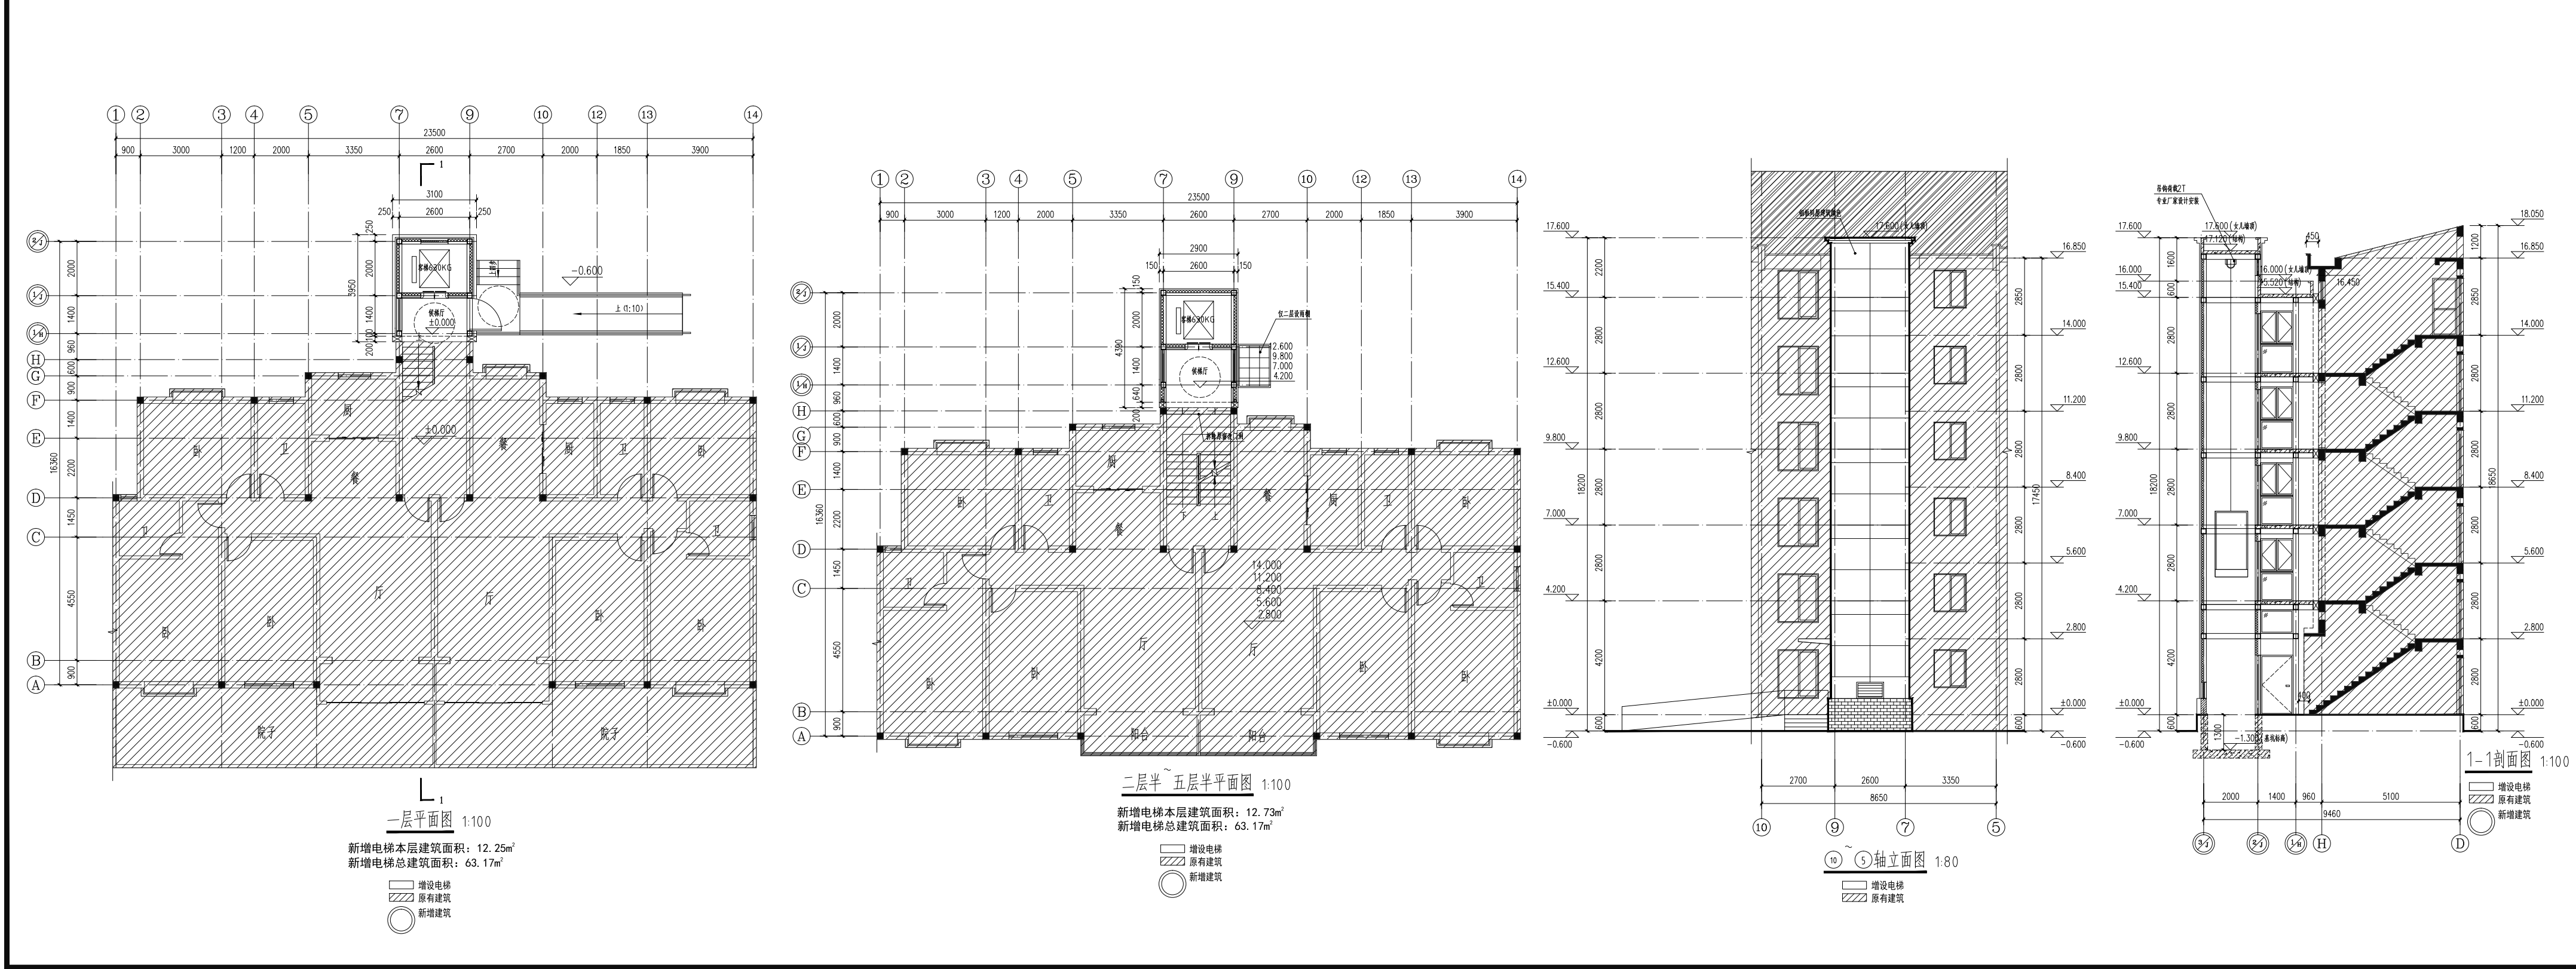


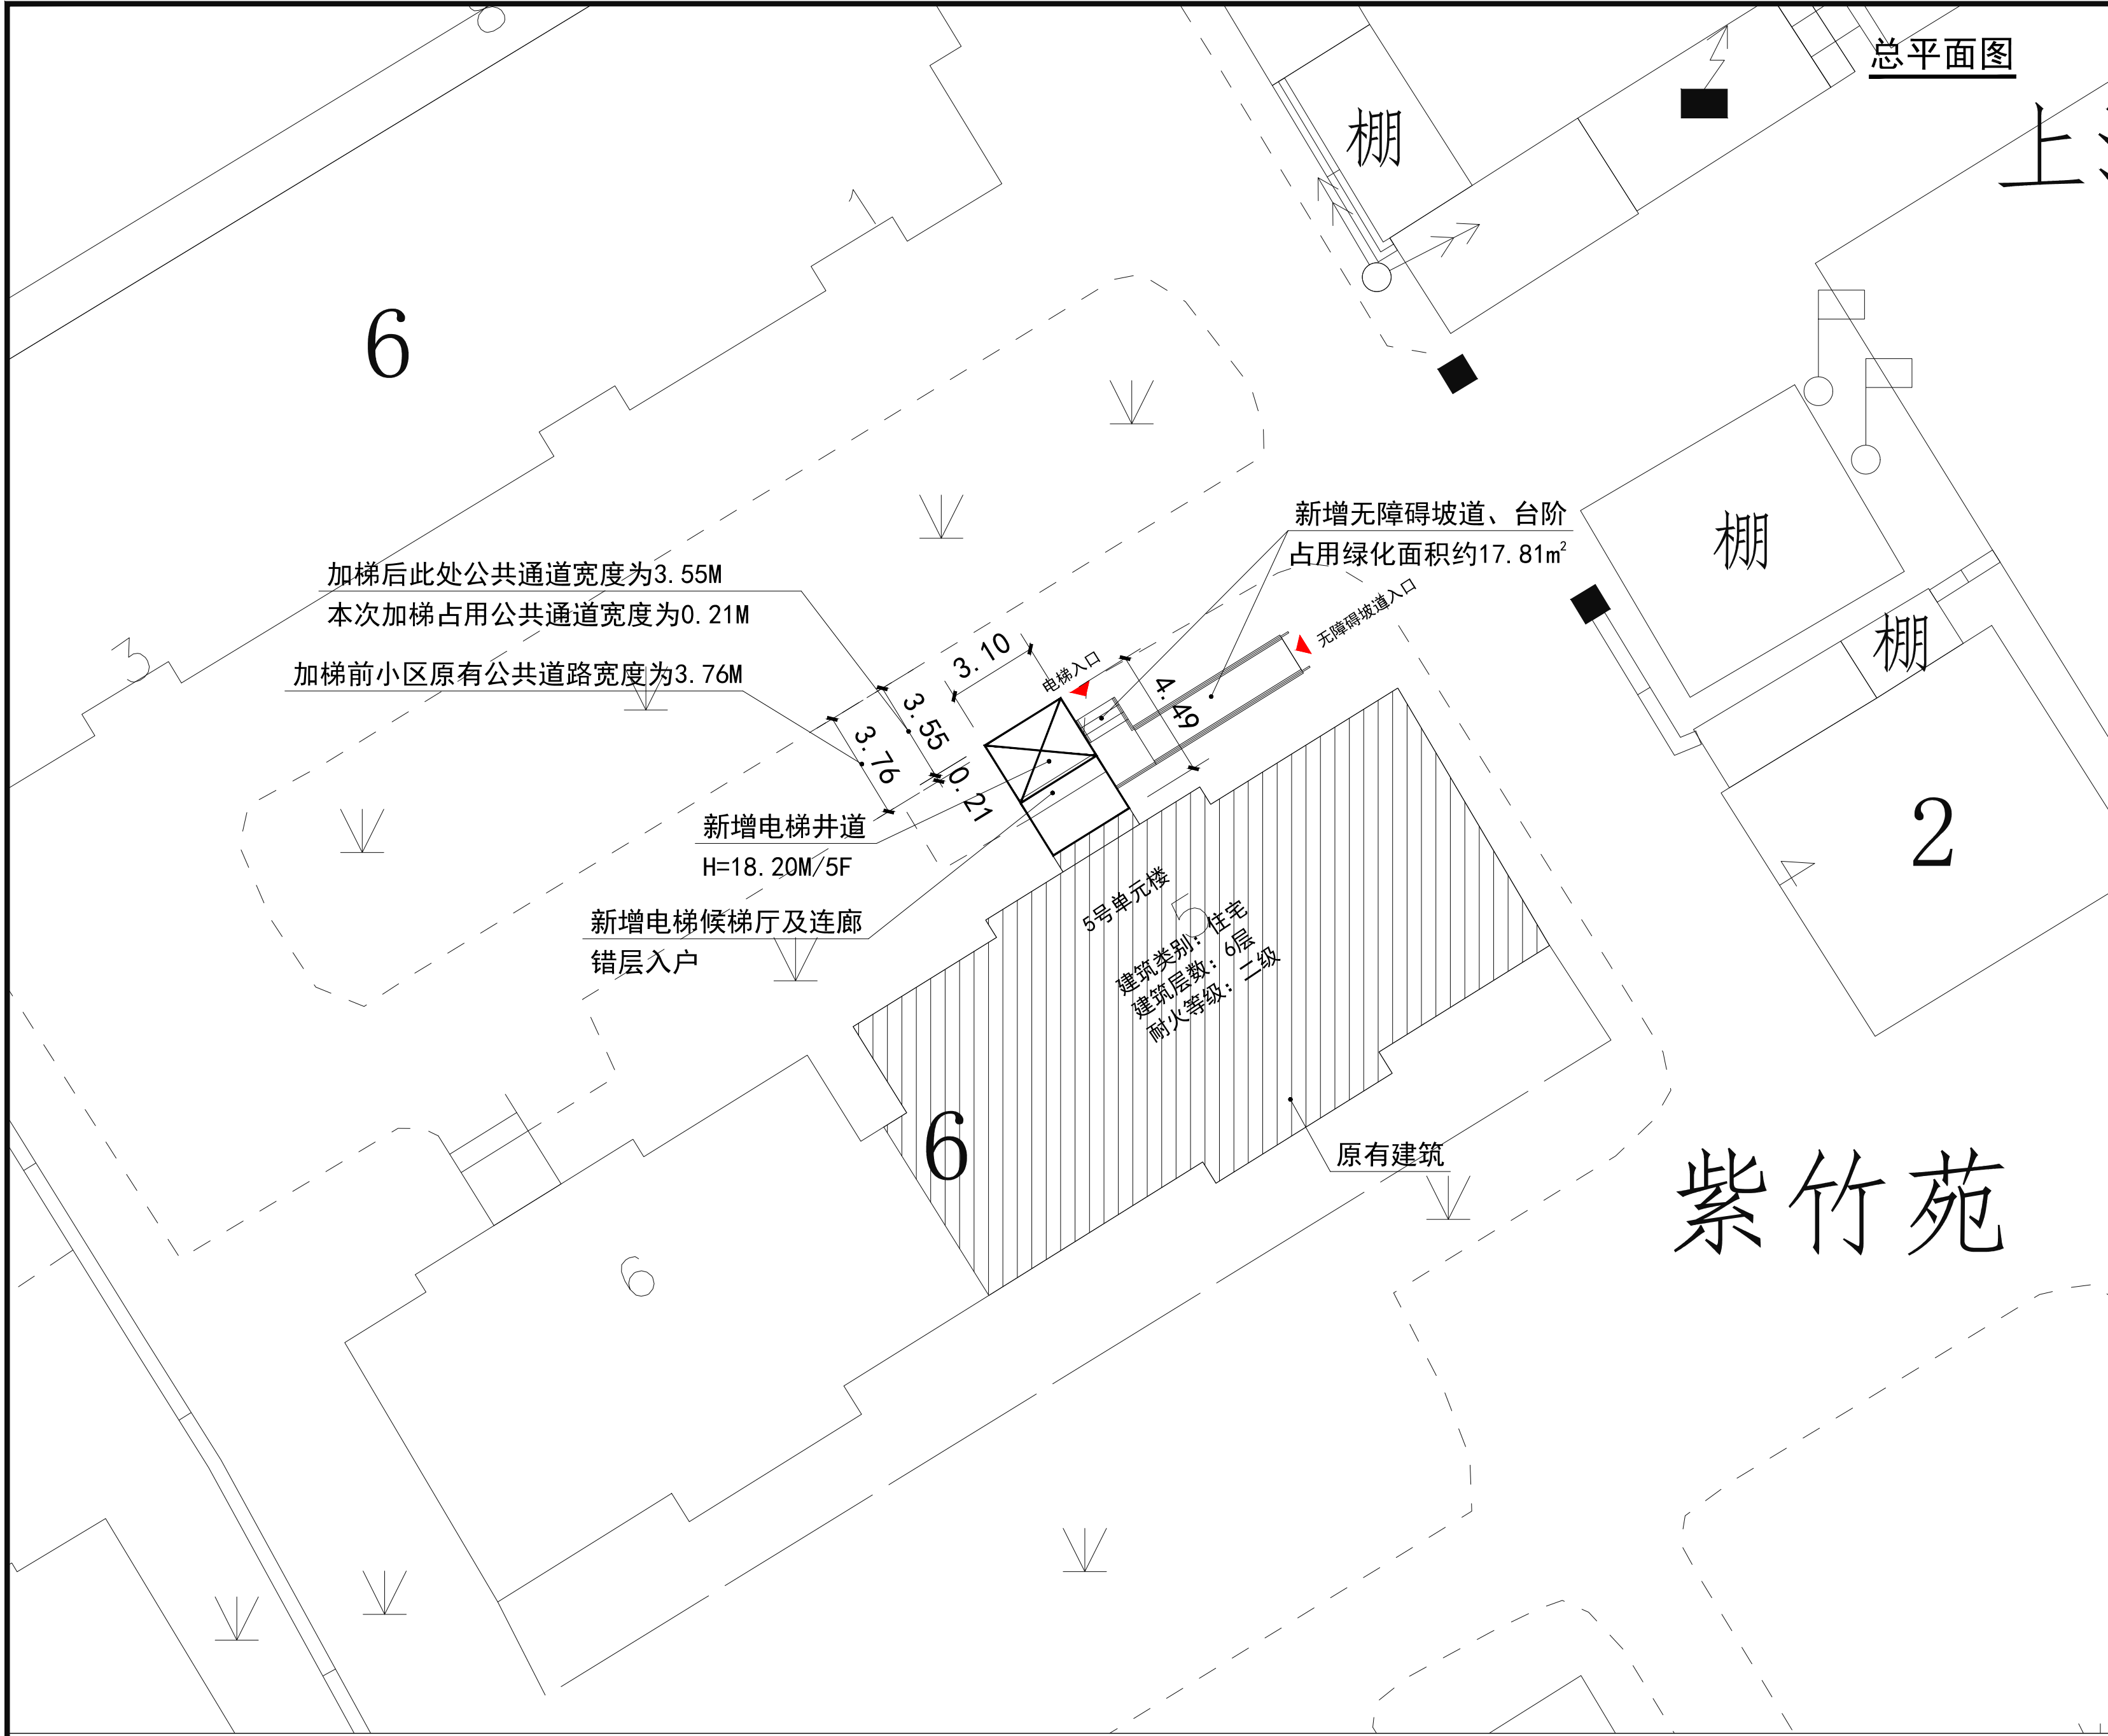

建设单位名称：上海市闵行区新闵小区业主委员会（第6届）

建设项目地址：上海市闵行区江川路街道江川东路839弄
新闵小区5号单元楼加装电梯工程

建设层数：5层

本次新增电梯项目经济指标

增设电梯面积	63.17平方米	备注
增设电梯占地面积	12.25平方米	
增设电梯高度	18.20米	
原建筑楼层数	6层	
电梯停靠层数	5层	错层入户
电梯吨位	630公斤	
电梯乘坐人数	8人	

注：1、图中标注尺寸单位均以米计。
2、本次公示仅针对加装电梯部分，其余如涉及道路、绿化、车位改造等内容，将另行组织实施。

dpall
戴文工程设计(上海)有限公司
DPALL ENGINEERING (SHI) CO.,LTD.

证书编号：
合作设计单位
Co-Designer

注释：
图中所有尺寸均以标注为准，除注明者外，图中标高以
为单位，其余均以毫米(mm)为单位，施工前必须
有专业图纸，防止碰缺；施工前必须核对
施工；所有设计变更须征求设计师同意。

附注
ANNOTATION

注册师章
Stamp for Engineering Certified

工程勘察证书专用章
Stamp for Engineering Design

建设单位
CLIENT 上海市闵行区新闵小区业主委员会（第6届）

工程名称
PROJECT 上海市闵行区江川路街道江川东路
839弄新闵小区5号单元楼加装电梯工程

项目名称
PROJECT 上海市闵行区江川路街道江川东路
839弄新闵小区5号单元楼加装电梯工程

图名
DRAWING TITLE 总平面图

项目负责人 Design Chief	宣晶愚	宣晶愚
审定 Apprentice	宣晶愚	宣晶愚
审核 Consultant	汪仁明	汪仁明
校对 Checked	鞠璟	鞠璟
专业负责人 Chief	宣晶愚	宣晶愚
方案设计 Architectural design		
设计 Designed	吴恒	吴恒
制图 Drawn	吴恒	吴恒
设计编号 Designer		阶段 STATUS
比例 Scale	1:250	图别 Category
日期 Date	2024.12.09	图号 Drawing Number

会签 Countersigning

工艺	建筑	结构	给排水	电气	暖通