


上海市闵行区江川路街道兰坪路352弄鹤明住宅小区10号、20号、24号单元楼加装电梯工程方案公示图


建设项目地址：上海市闵行区江川路街道兰坪路352弄鹤明住宅小区10号、20号、24号单元楼

建设单位名称：上海市闵行区鹤明住宅小区业主委员会（第5届）

10号单元楼方案示意图

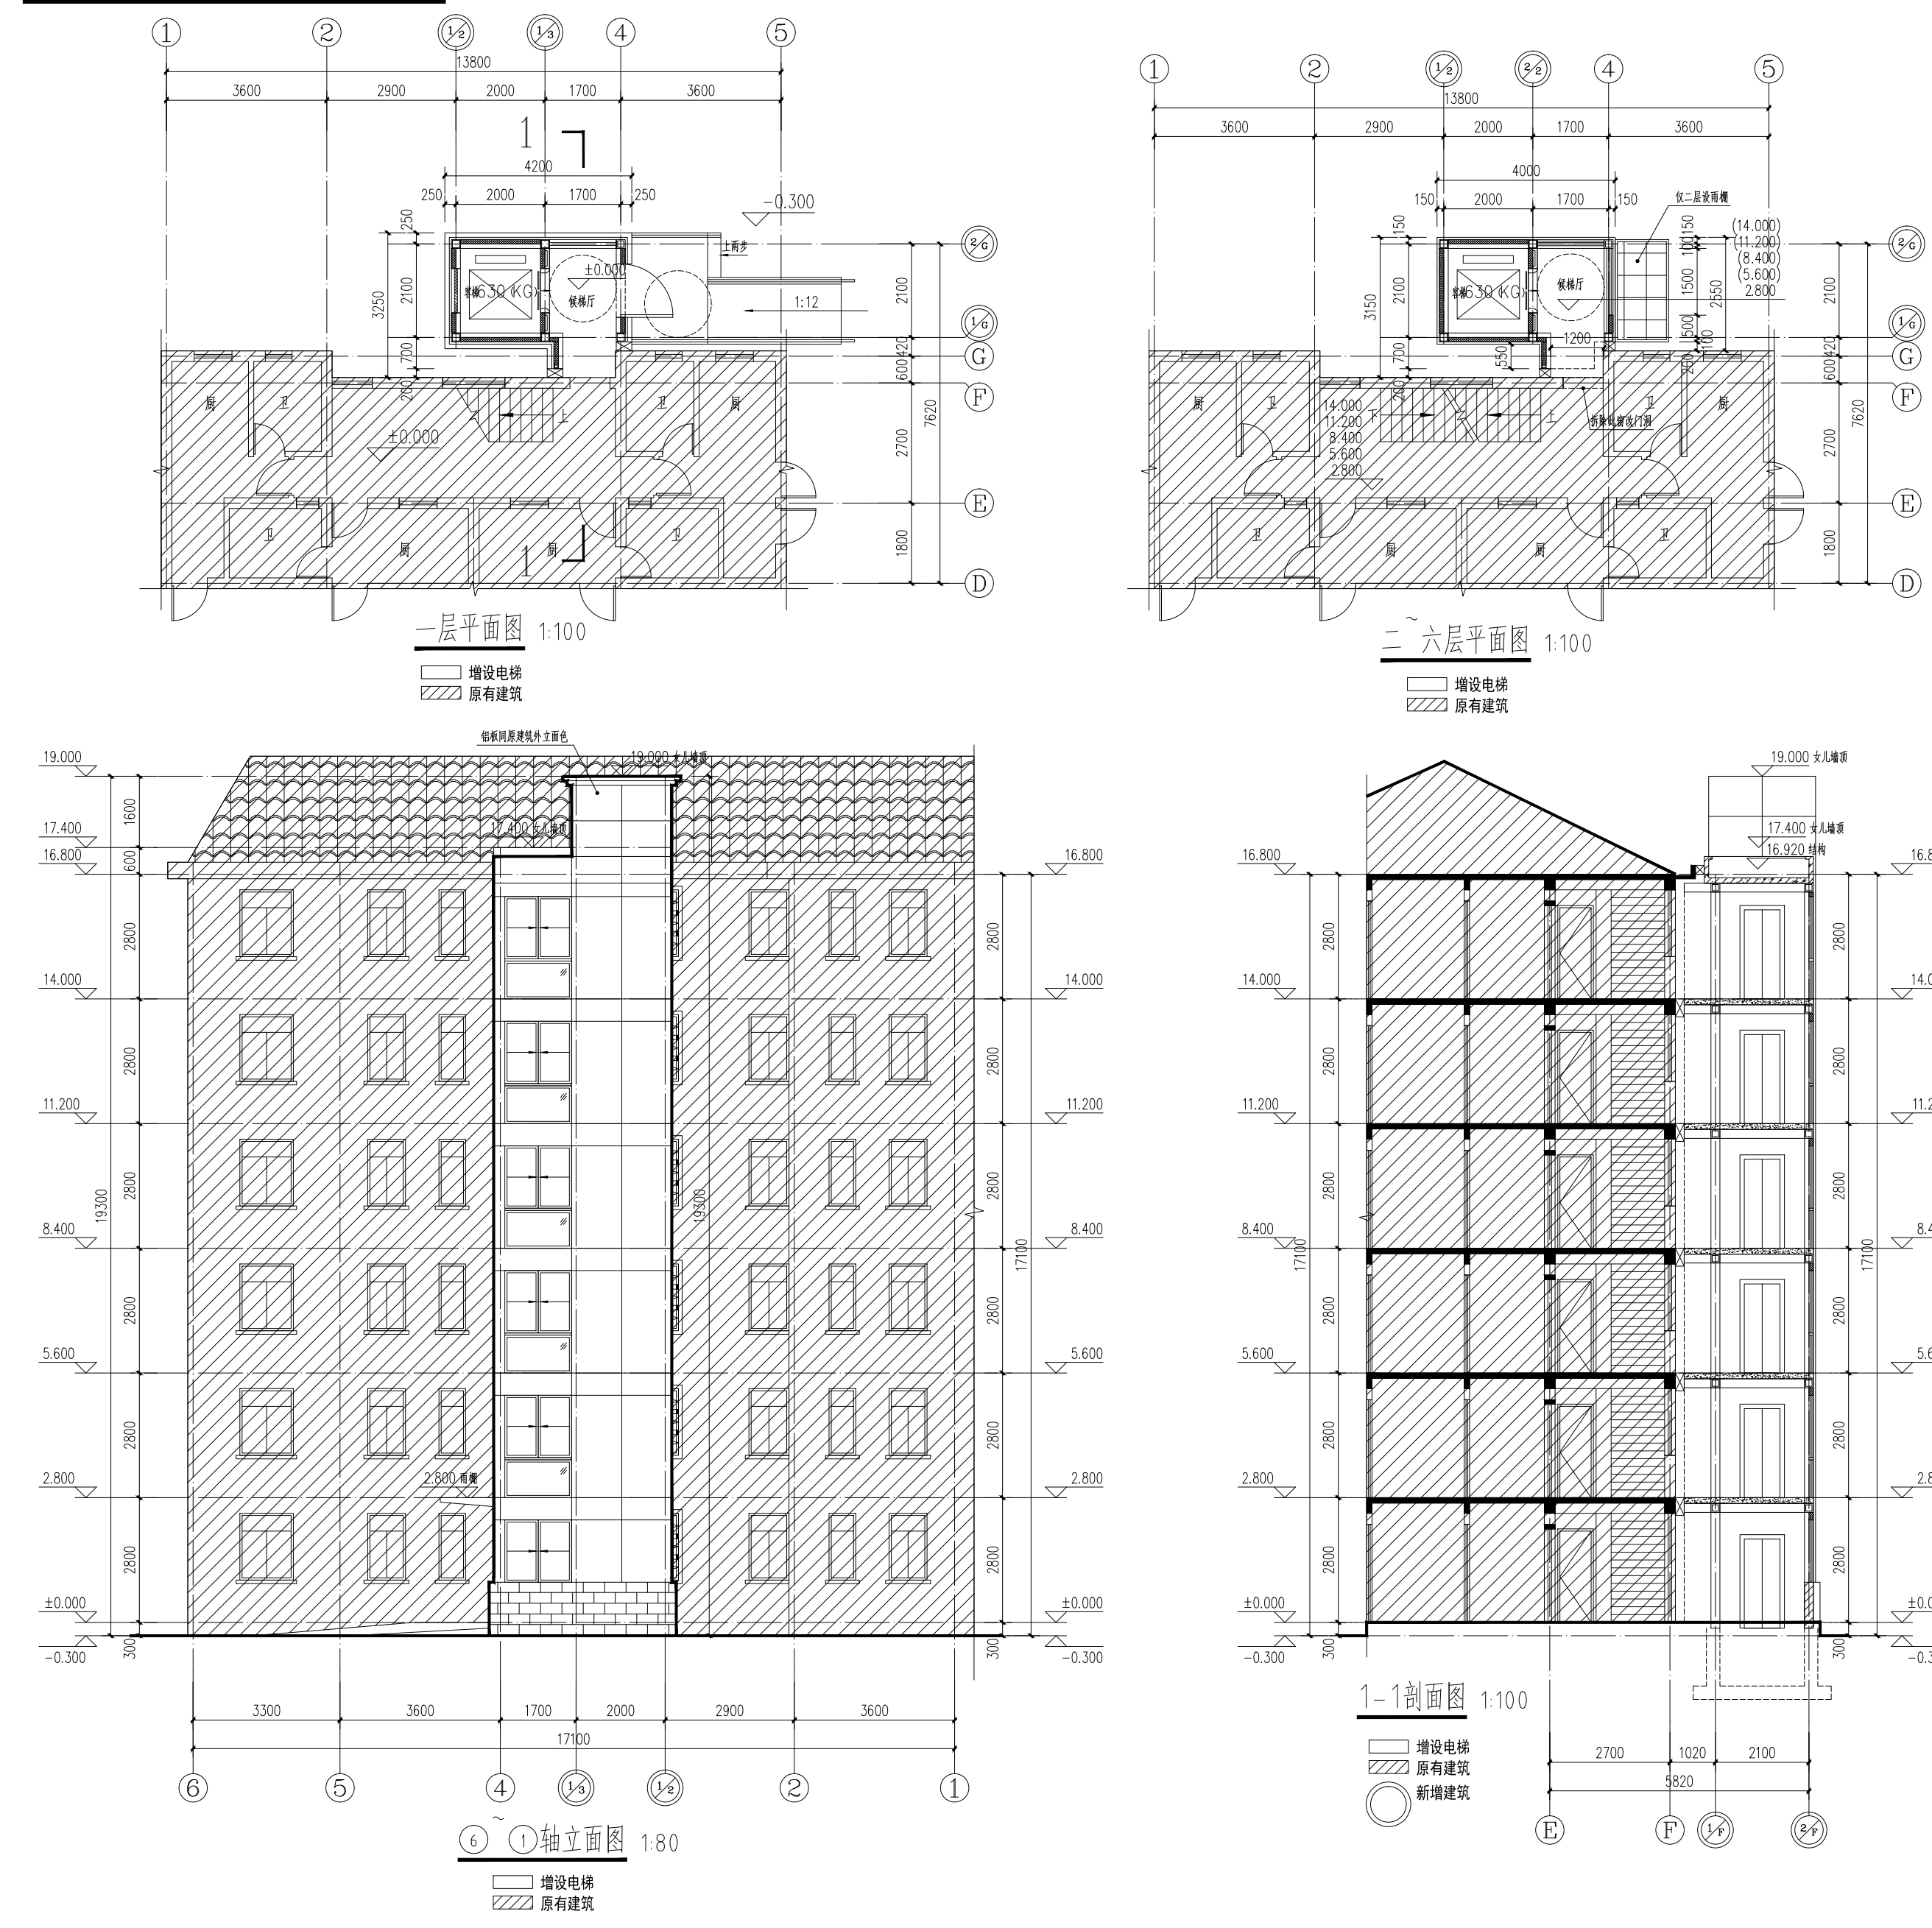


20、24号单元楼方案示意图

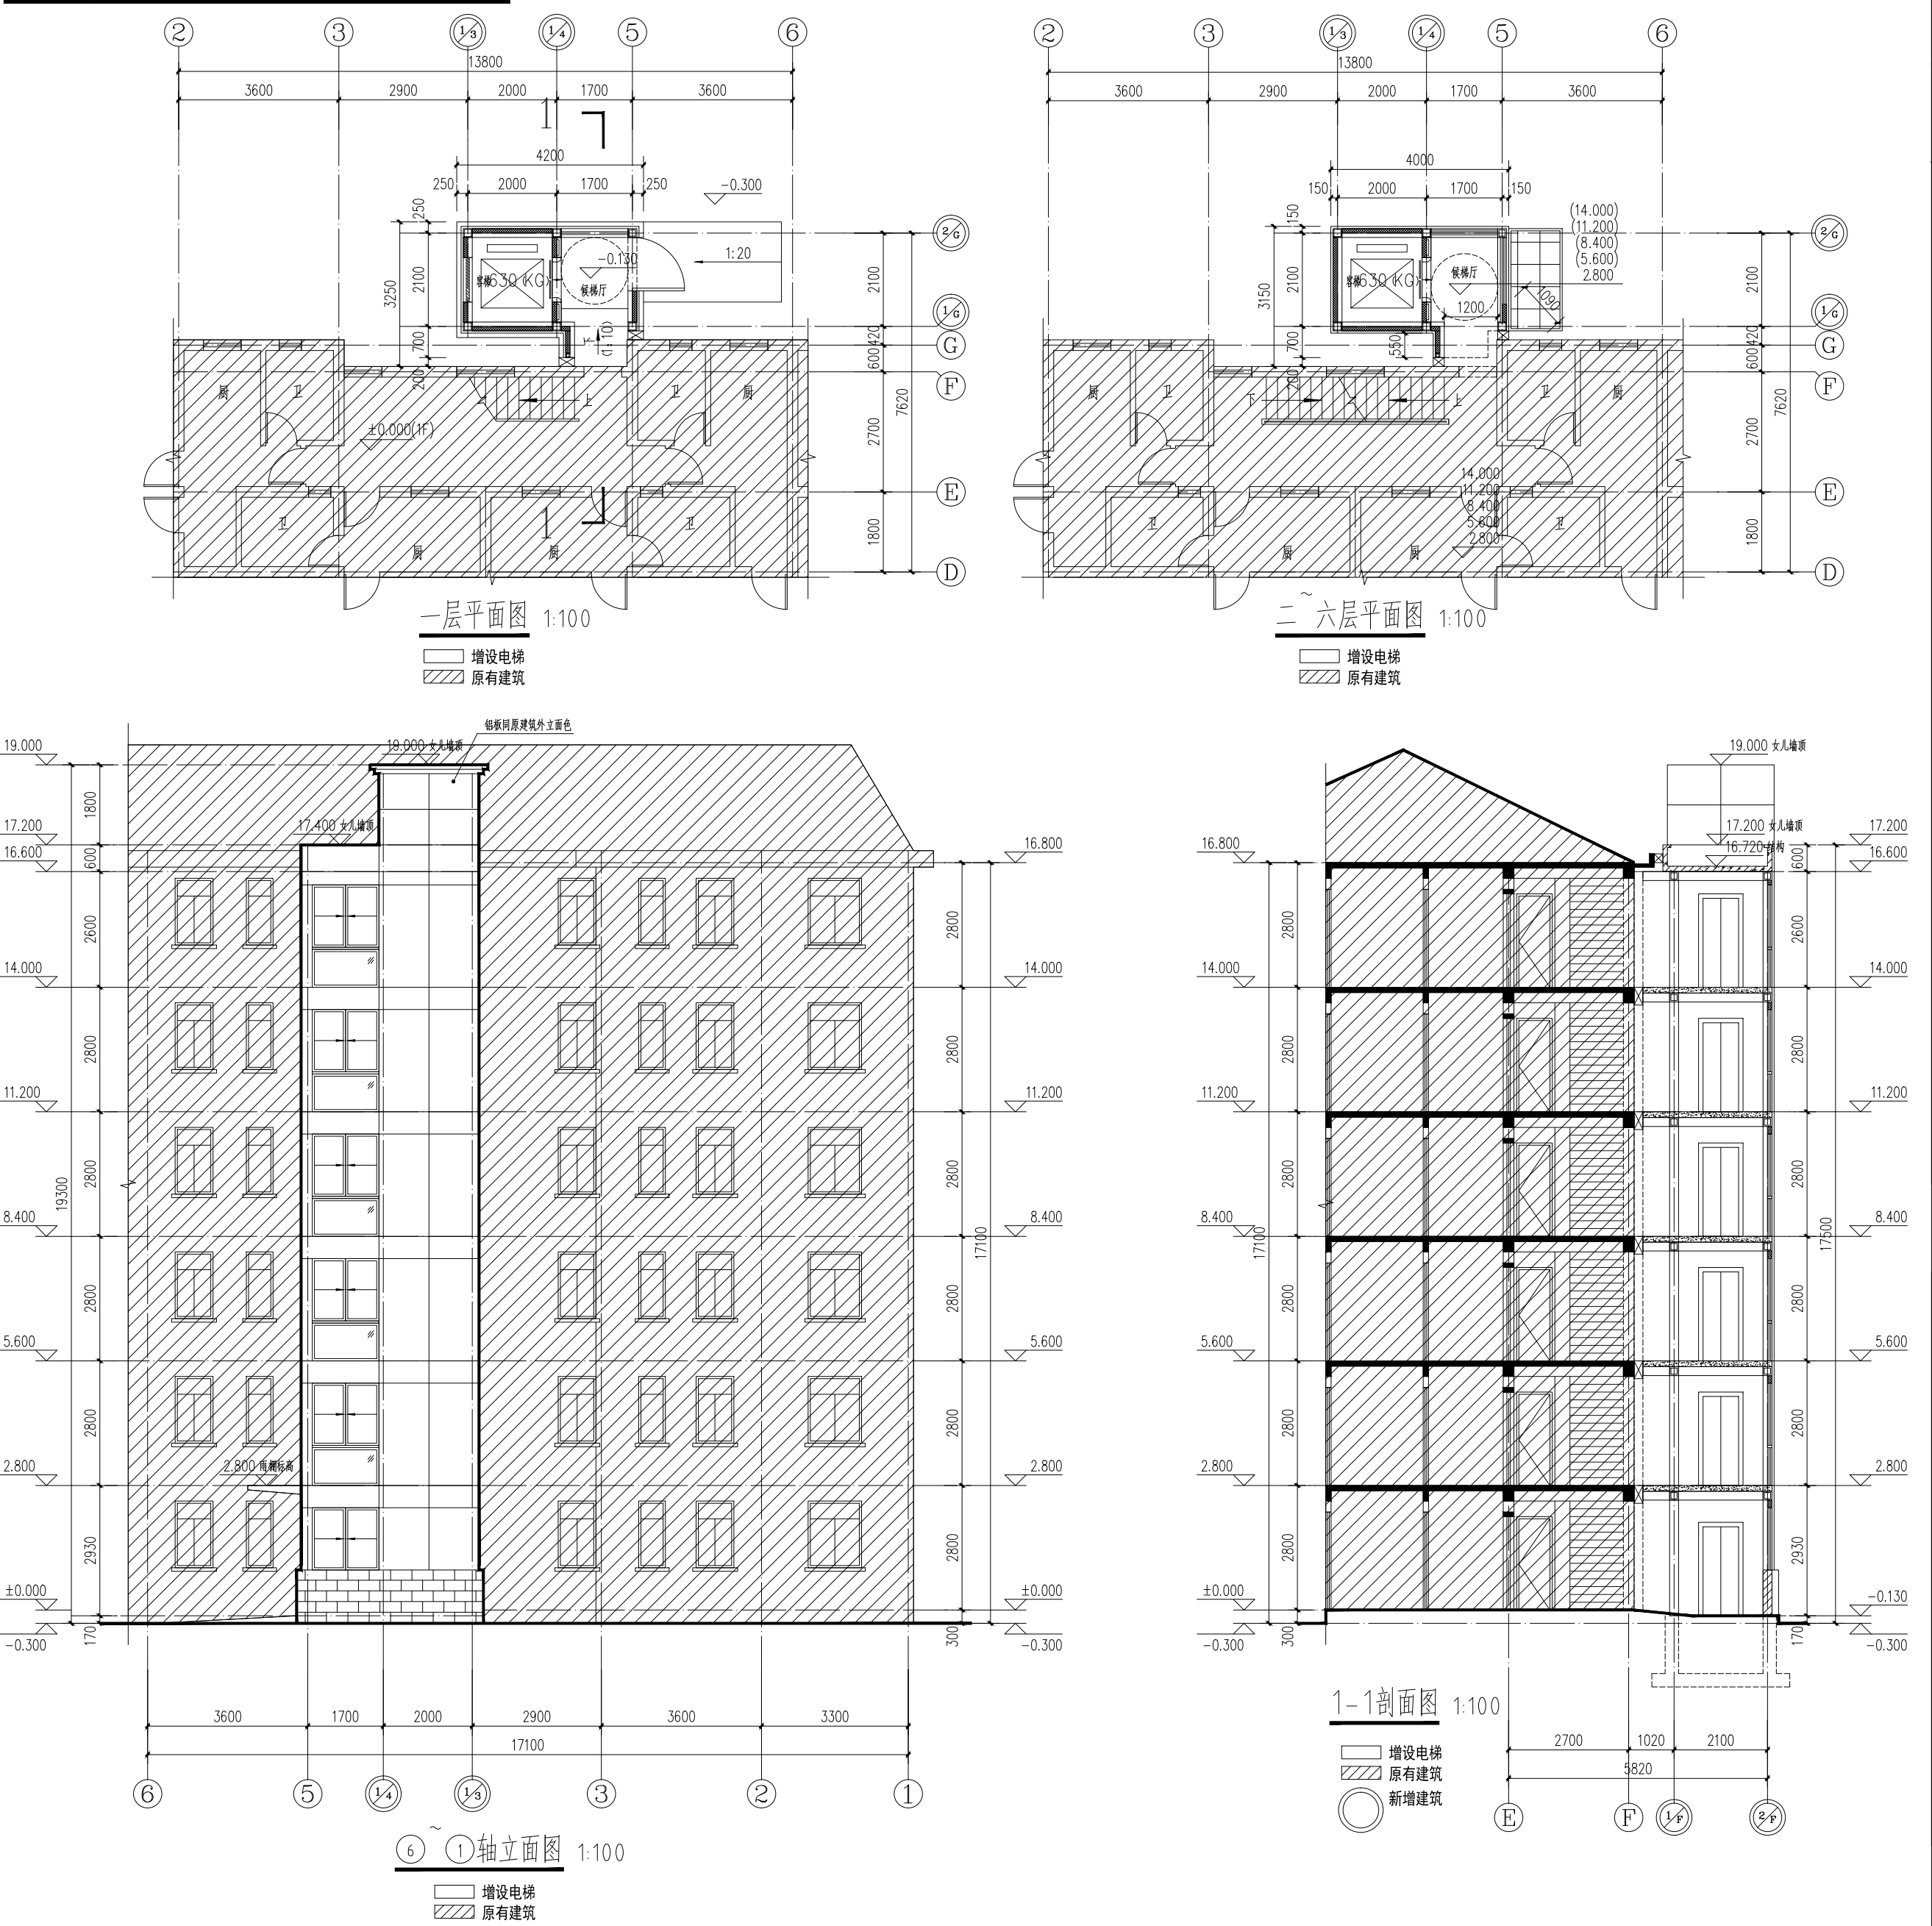

本次新增电梯项目经济指标表：


	10号	20号	24号	备注
增设电梯面积	66.83m ²	66.83m ²	66.83m ²	
增设电梯占地面积	12.13m ²	12.13m ²	12.13m ²	
增设电梯高度	19.30m	19.30m	19.30m	
原建筑楼层数	6层	6层	6层	
电梯停靠层数	6层	6层	6层	平层入户
电梯吨位	630公斤	630公斤	630公斤	
电梯乘坐人数	8人	8人	8人	

图例：

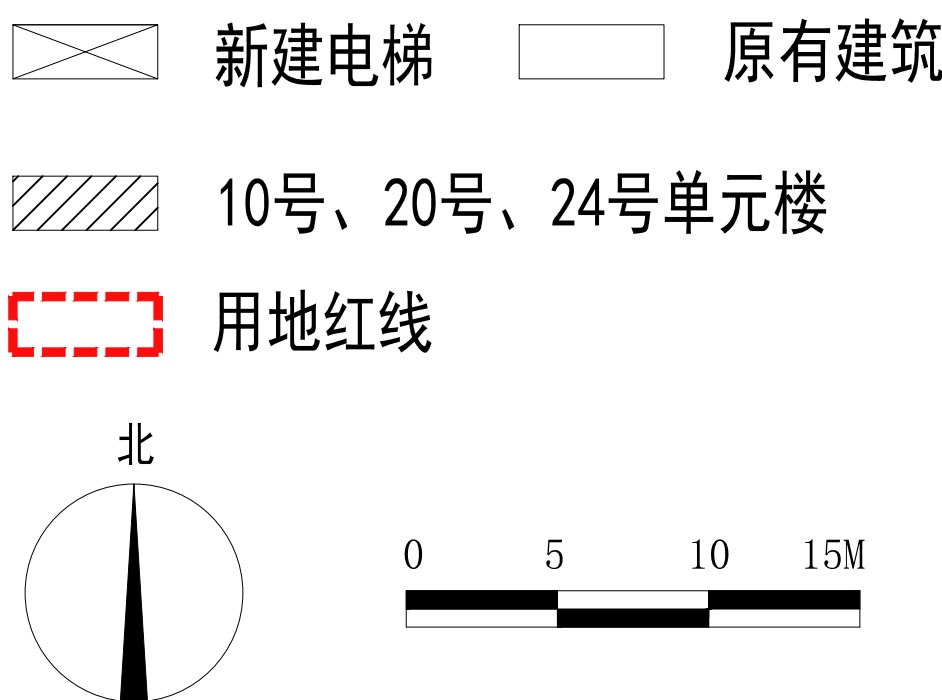

注：1、图中标注尺寸单位均以米计。

2、本次公示仅针对加装电梯部分，其余如涉及道路、绿化、车位改造等内容，将另行组织实施。

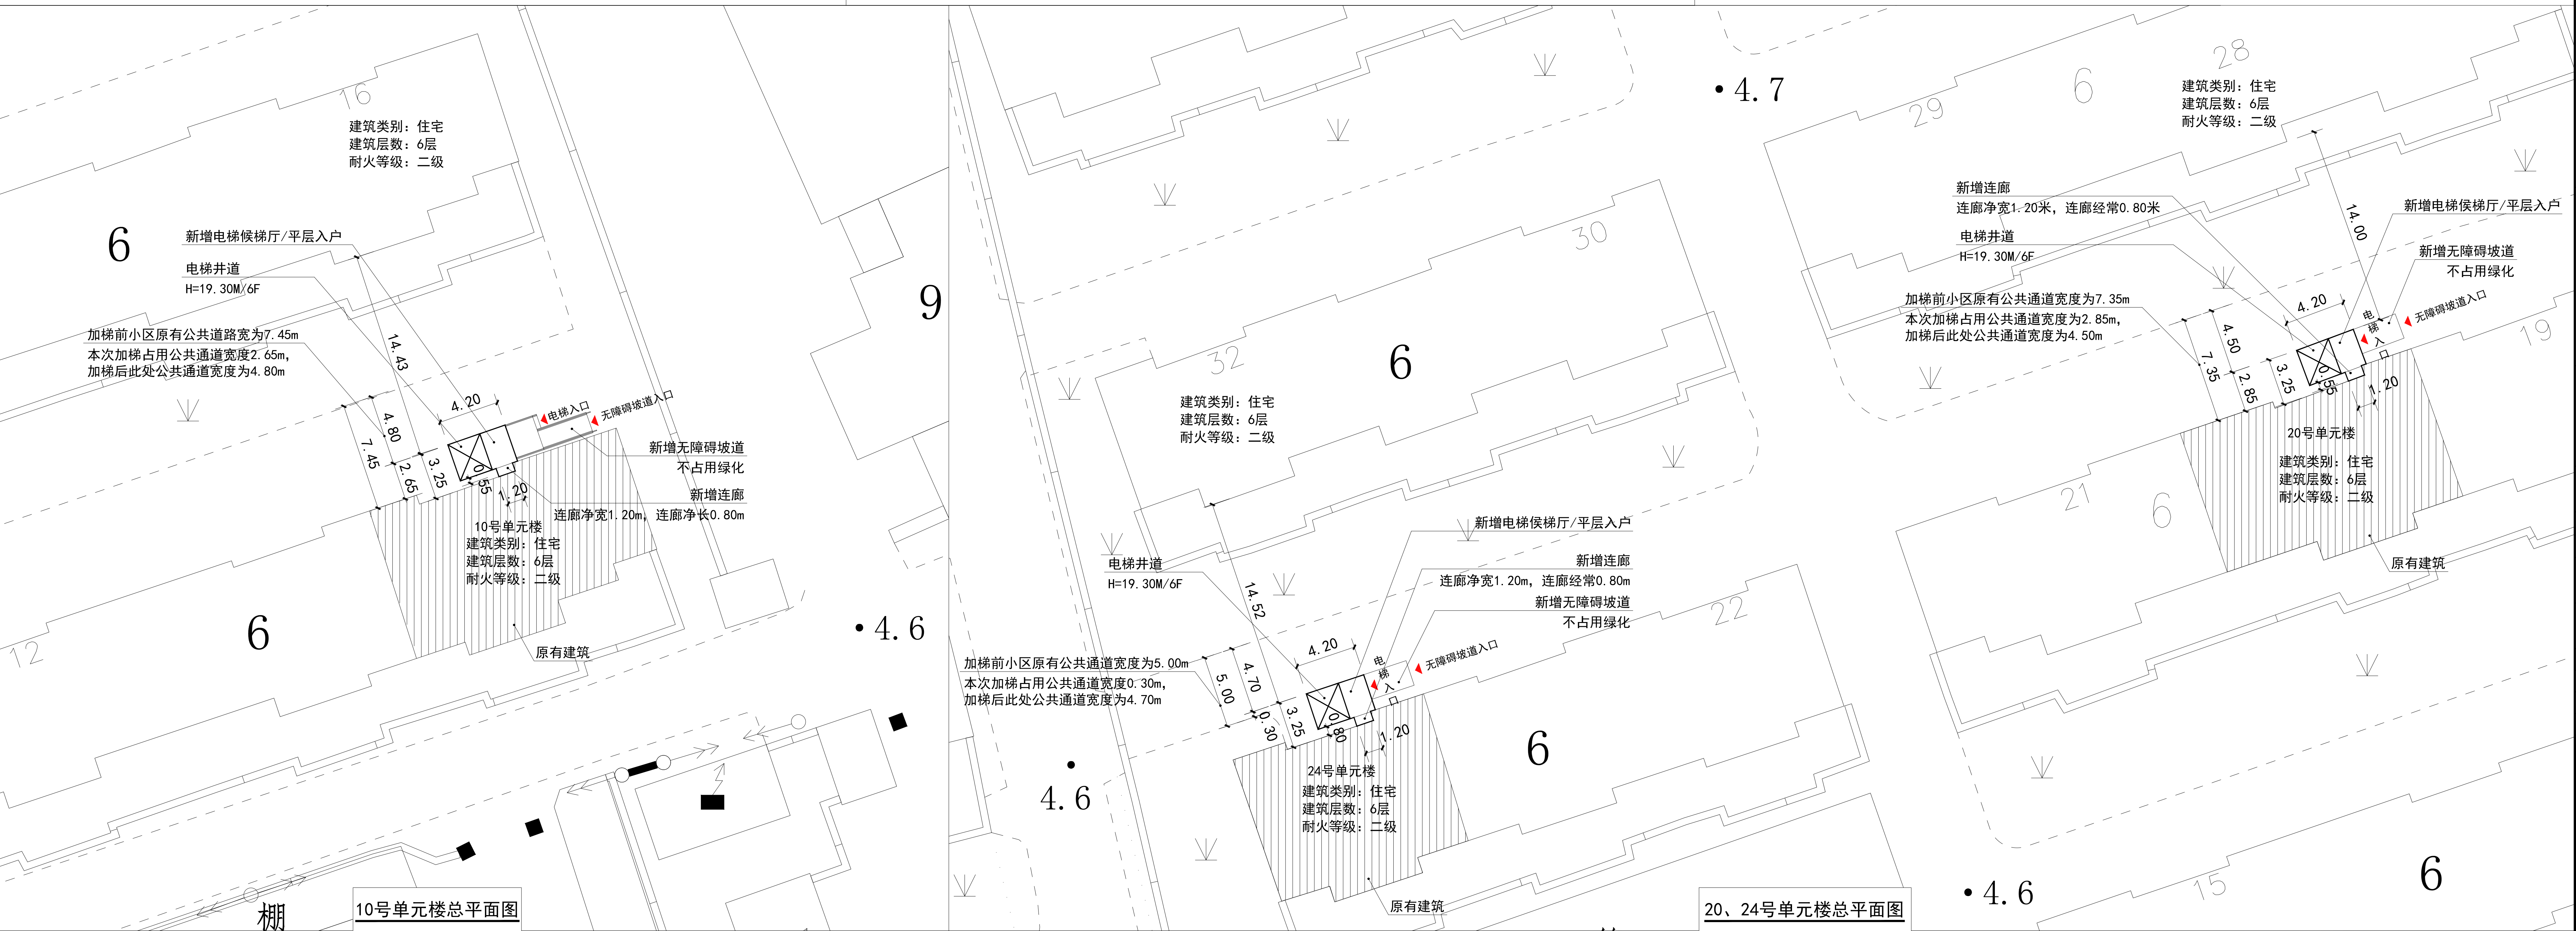

注册师执业章
Stamp for Engineering Certified

工程勘察设计证书专用章
Stamp for Engineering Design

建设单位
CLIENT 上海市闵行区鹤明住宅小区业主委员会（第5届）

工程名称
PROJECT 上海市闵行区江川路街道兰坪路352弄鹤明住宅小区10号、20号、24号单元楼加装电梯工程

项目名称
PROJECT 上海市闵行区江川路街道兰坪路352弄鹤明住宅小区10号、20号、24号单元楼加装电梯工程

图名
DRAWING TITLE 总平面图

项目负责人
Project Manager 宣晶晶

审定
Reviewed 宣晶晶

审核
Checked 汪仁明

校对
Checked 鞠琛

专业负责人
Specialist 宣晶晶

方案设计
Designed 吴恒

制图
Drawn 吴恒

设计编号
Design No. 0005

比例
Scale 1:500

日期
Date 2025.02.10

会签
Countersigning 吴恒