

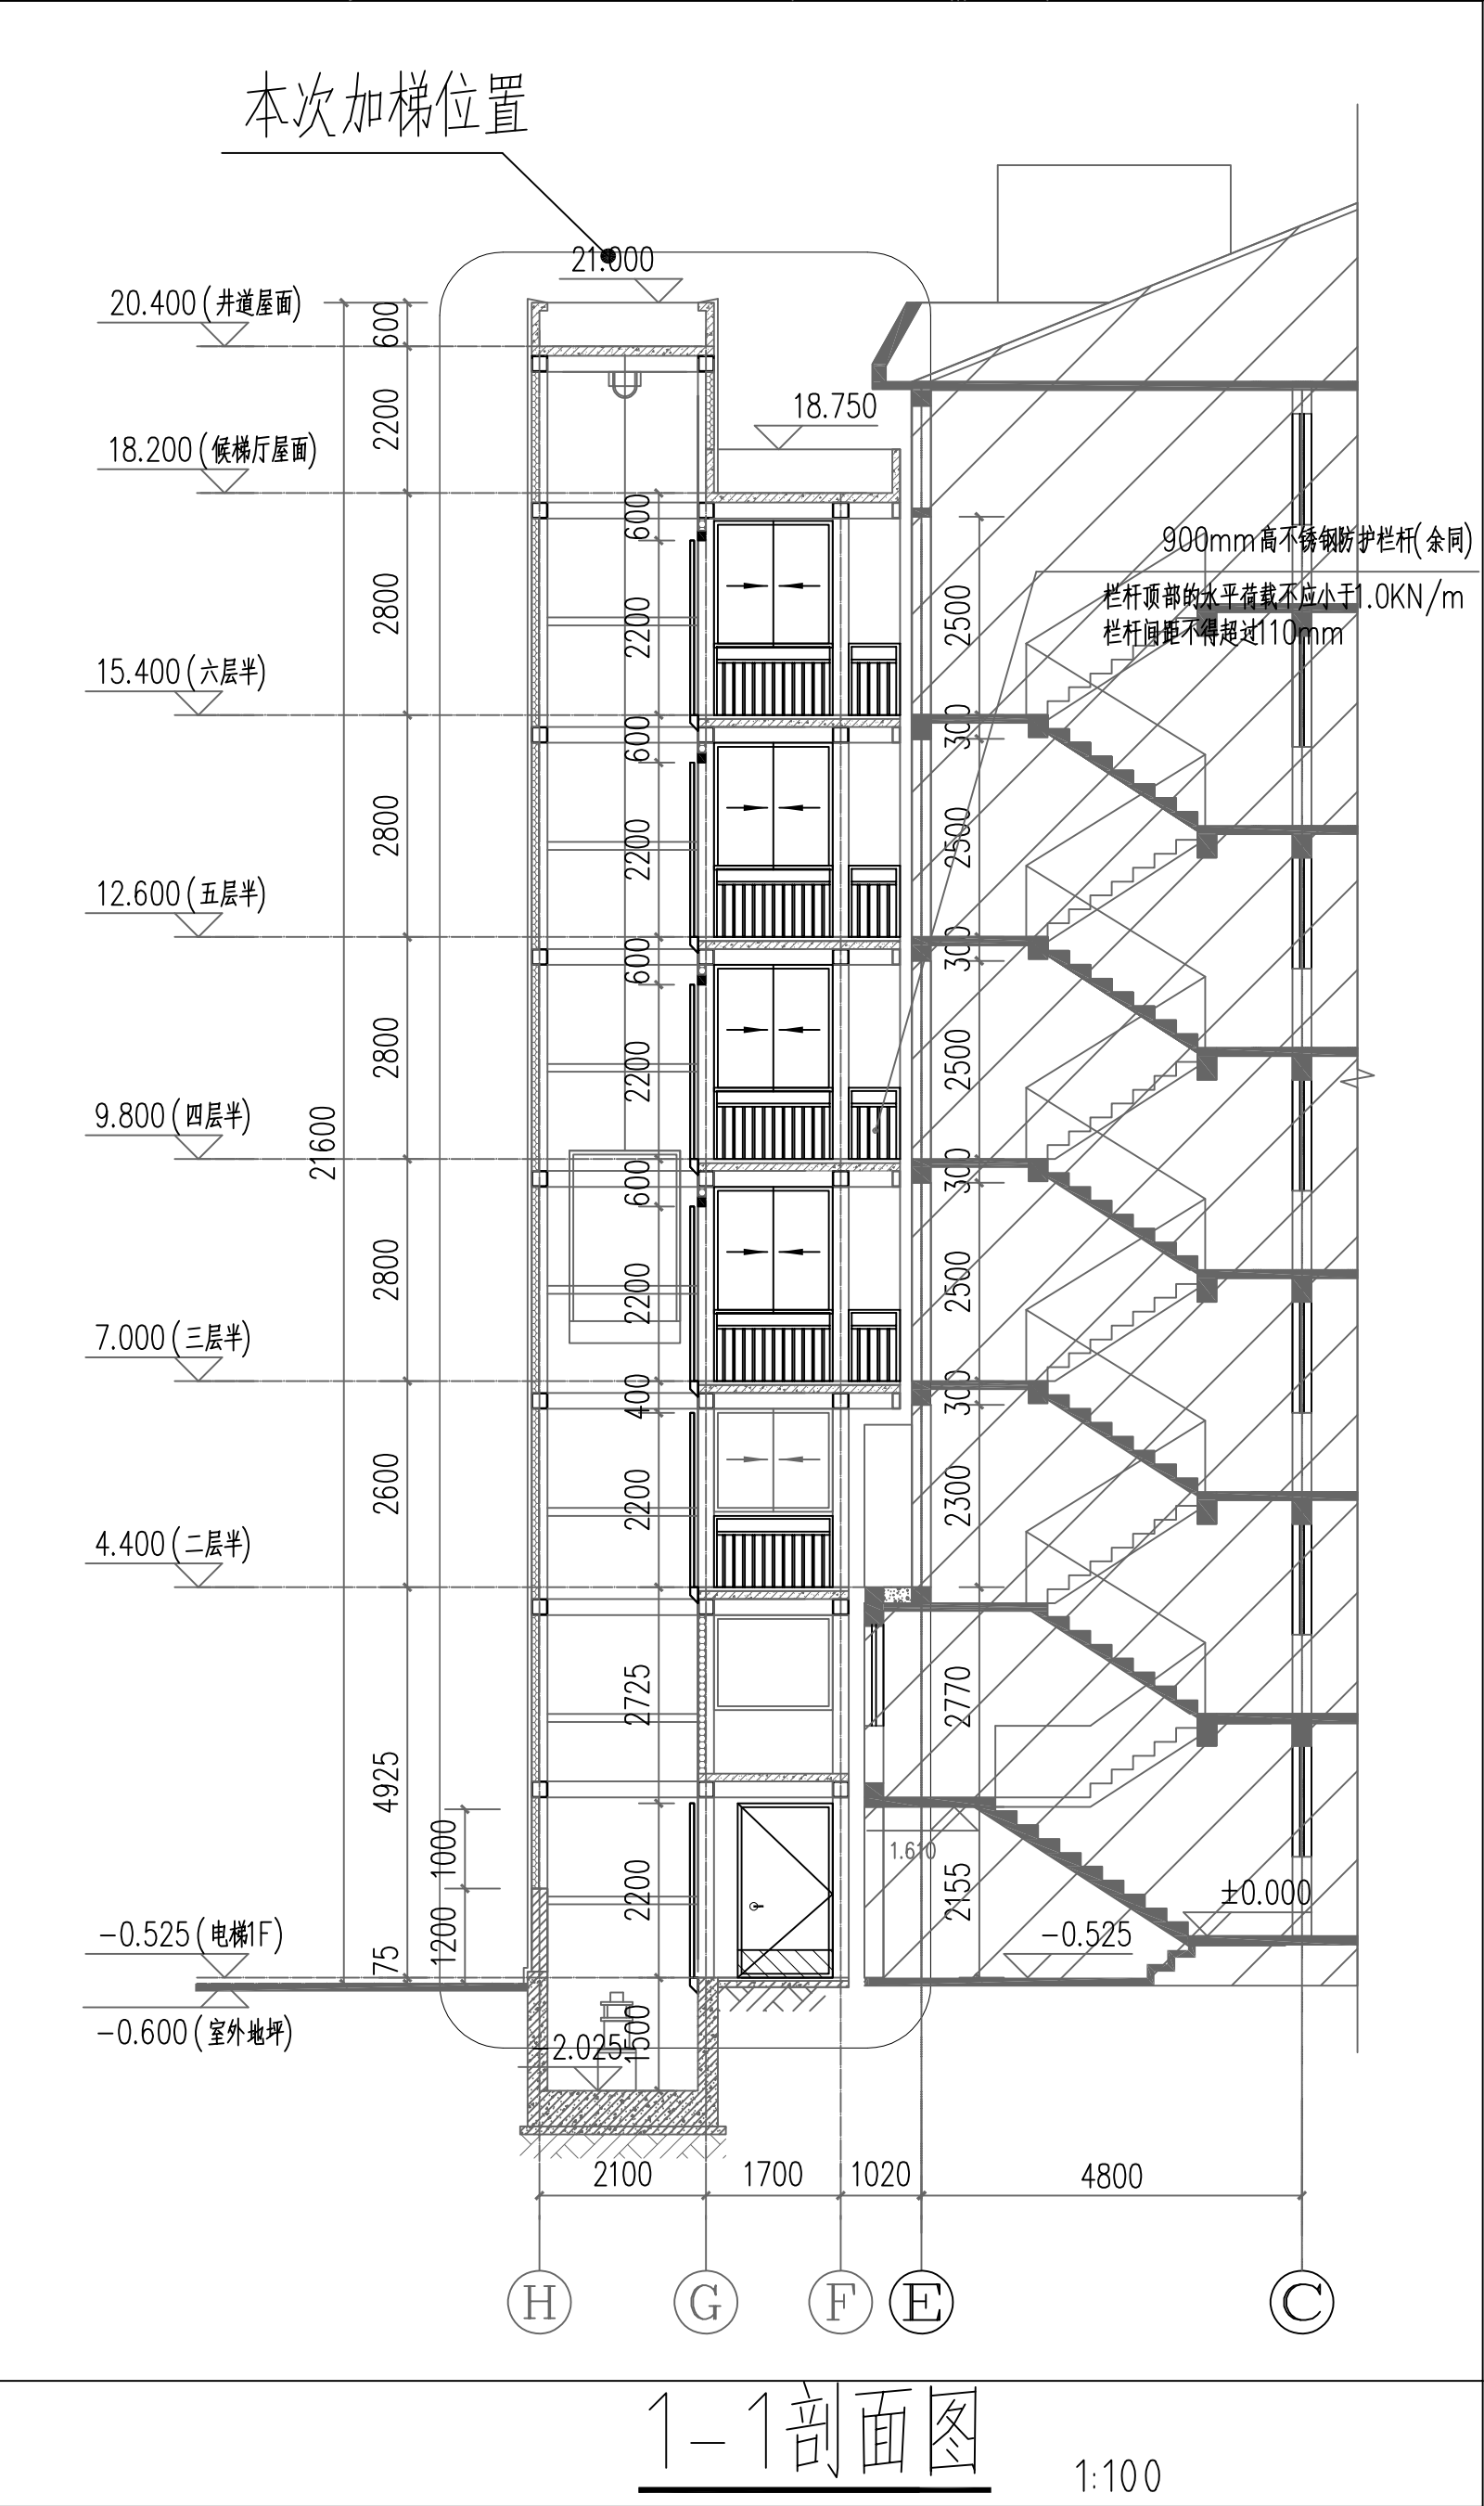
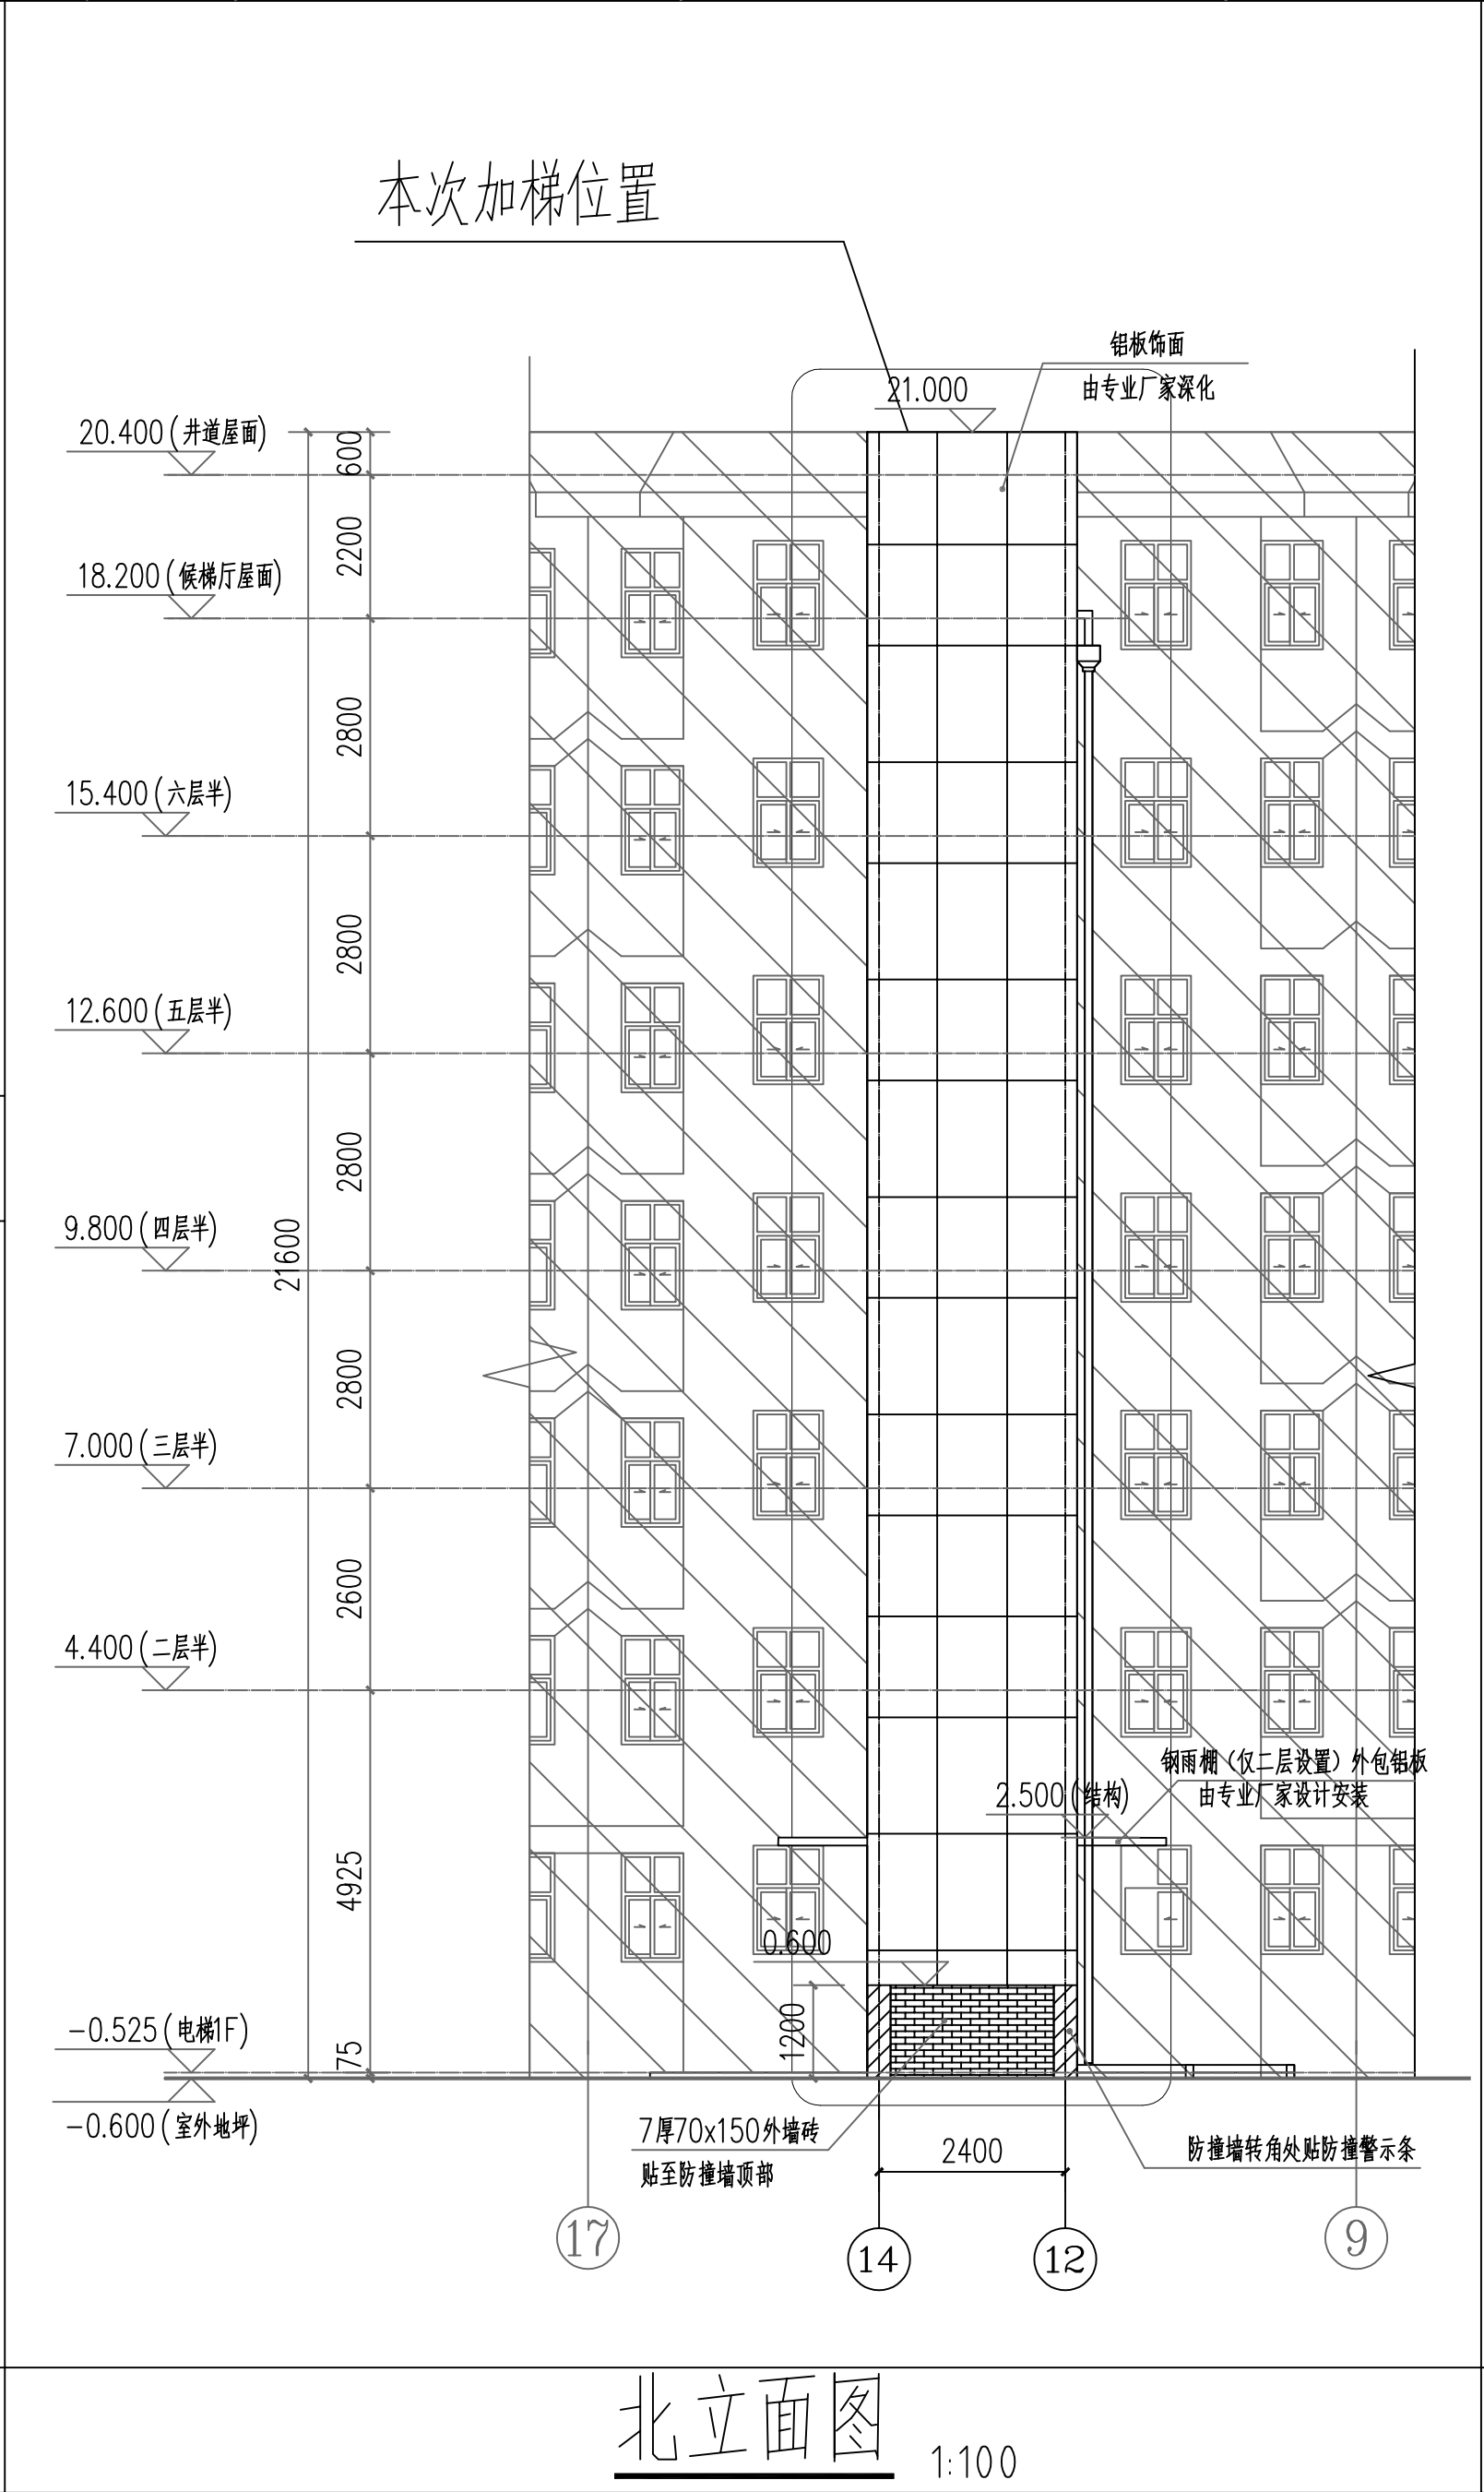
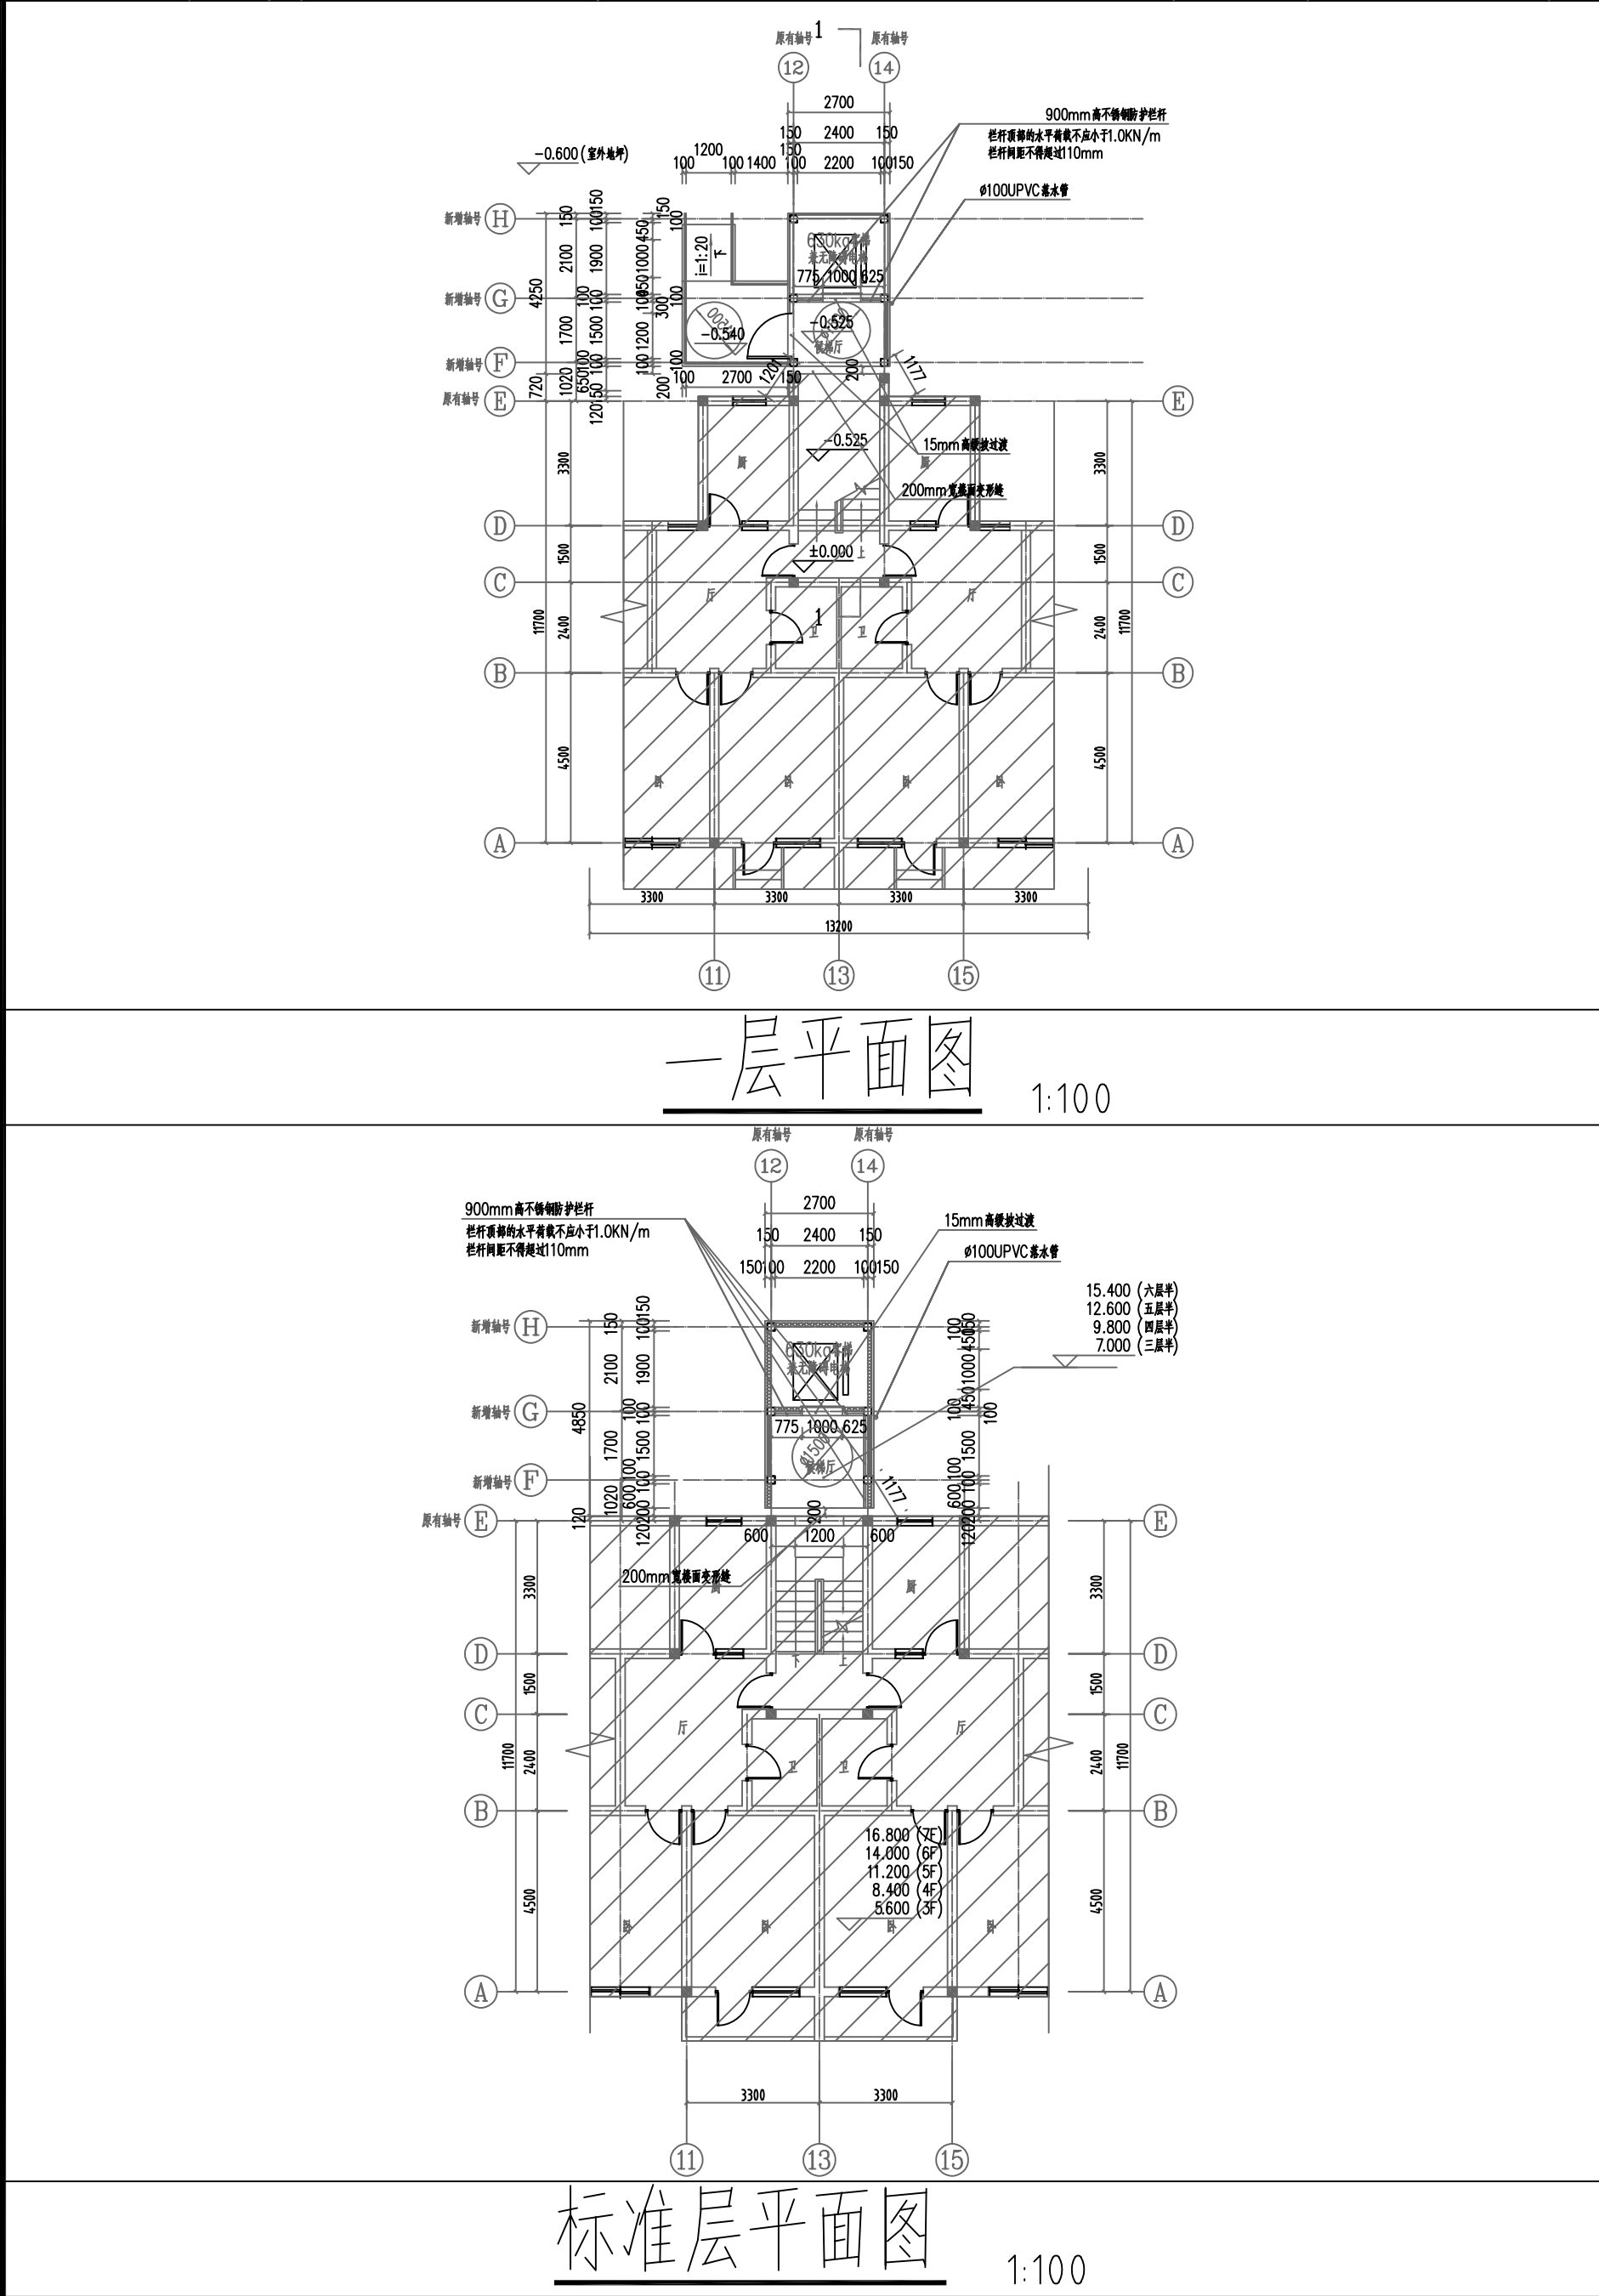


暖通专业	给排水专业	结构专业	电气专业	建筑专业	综合
------	-------	------	------	------	----

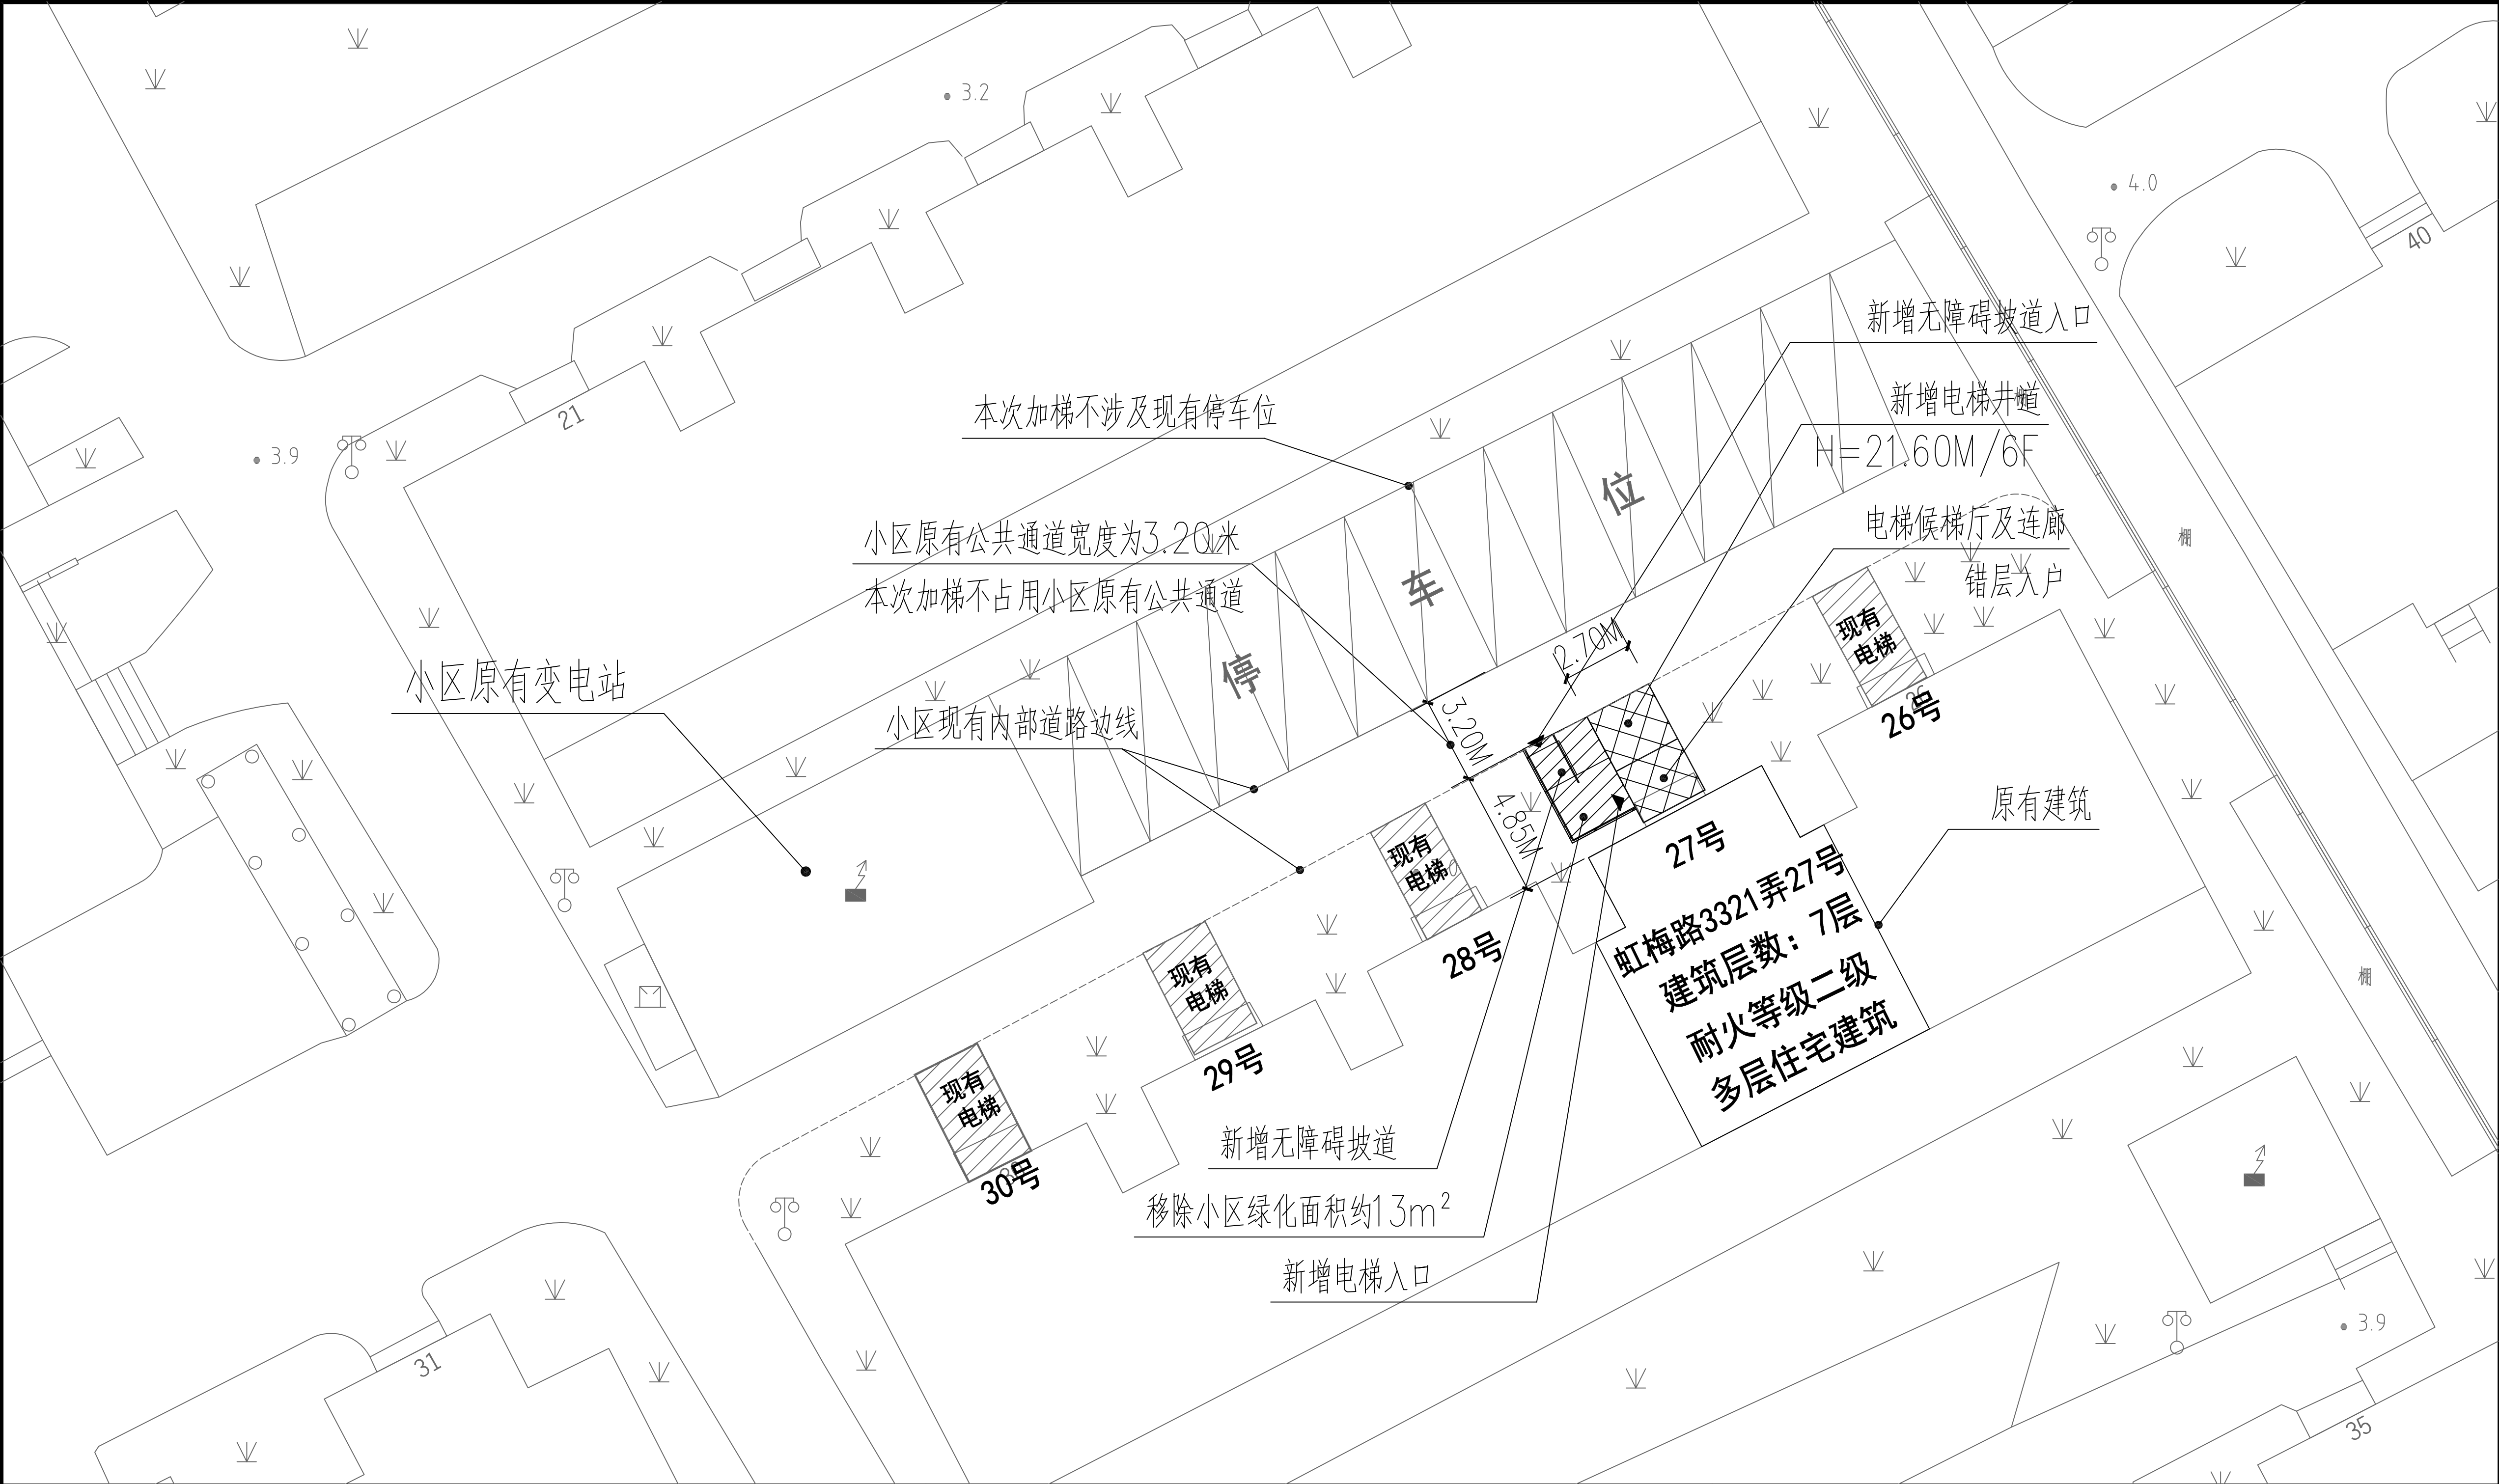

闵行区虹桥镇虹梅路3321弄红春二公寓小区27号单元楼 加装电梯项目方案公示图

建设项目地址：闵行区虹梅路3321弄红春二公寓小区27号
加梯地理位置示意图：

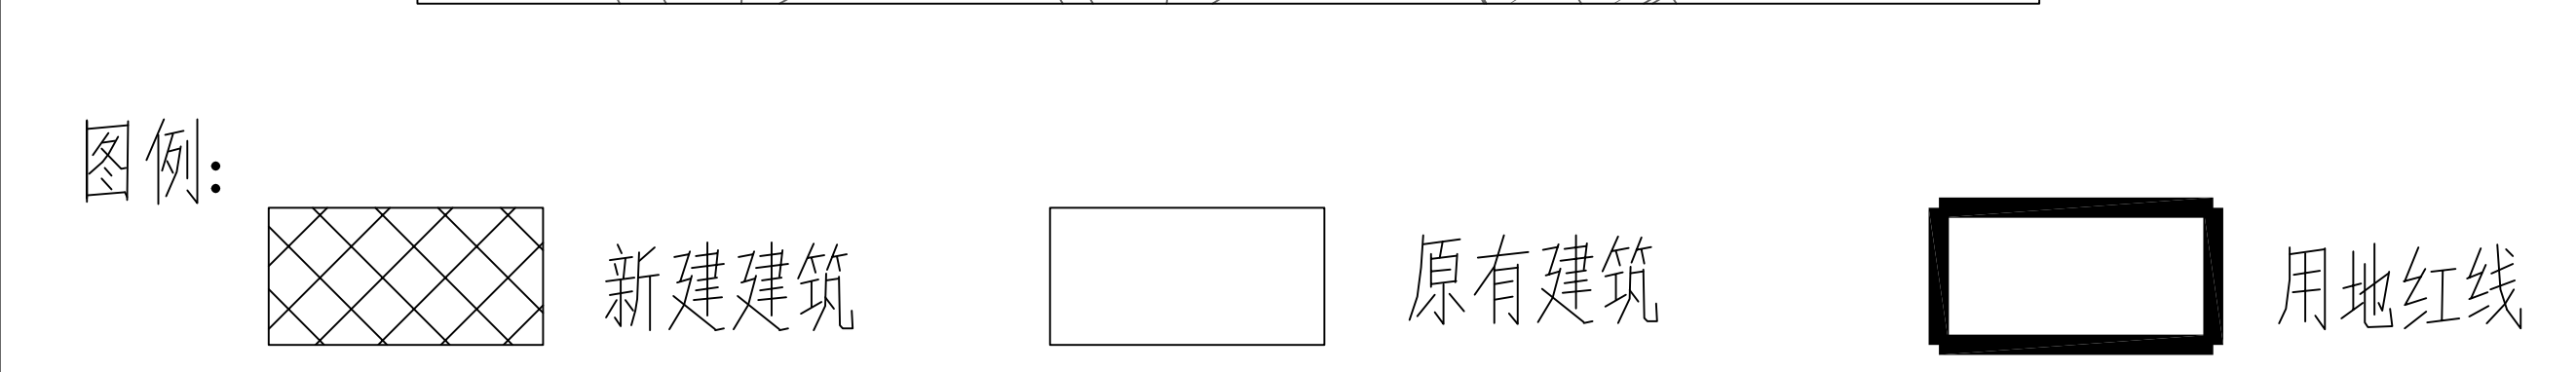

本次新增电梯项目经济指标

名称	单位	数量	备注
增设电梯总建筑面积	平方米	78.00	
增设电梯占地面积	平方米	12.00	
原建筑层数	层	7	
电梯停靠层数	层	6	
电梯高度	米	21.60	
电梯吨位	公斤	630	
电梯乘坐人数	人	8	

注：1、图中标注尺寸单位均以米计
2、本次公示仅针对加装电梯部分，其余涉及道路、绿化、车位改造的内容，另行组织实施。

上海琪睿立庆设计工程集团有限公司
SHANGHAI QIRUI LIQING DESIGN ENGINEERING GROUP CO., LTD.

企业资质：建筑行业(建筑工程专业)乙级
DESIGN GRADE: CLASS B
证书号：A231038118

顾问设计单位：上海市闵行区红春二公寓业主委员会
CO-OPERATOR:

建设单位：
CLIENT:

发 行 记 录		ISSUE REMARK
版次	发布日期	说 明
REV.	ISSUE DATE	DESCRIPTION
1	2024.10	
2		
3		
4		
5		

设计 签 署		
职 务	姓 名	签 署
DUTY	FULL NAME	SIGNATURE
审 定		
APPROVED BY		
项目负责人	朱建红	朱建红
PROJECT CHIEF		
审 核		
IDENTIFIED BY	朱建红	朱建红
专业负责人	朱建红	朱建红
SPECIALITY CHIEF		
校 对		
CHECKED BY	毛一佳	毛一佳
设 计		
DESIGNED BY	张斌	张斌
制 图		
DRAINED BY	张斌	张斌
项目名称	虹梅路3321弄27号加装电梯工程	
PROJECT TITLE		
手稿名称	27号	
SUBTITLE		
图 名	公示图	
DRAWING TITLE		
设计阶段	方案图	专业
JOB STAGE		DISCIPLINE
工程号	0R24-A-006-08	子项目号
PROJECT NO.		SUBTITLE NO.
图 号	建方-01	版 次
DRAWING NO.		REVISION
比 例	1:100	
SCALE		
单位出图专用章	Authorized stamp	
个人执业专用章	Register stamp	

(本图须加盖我公司出图章，否则无效)