



上海市闵行区莘庄镇疏影路1020弄东湖花园17号单元楼加装电梯工程
方案公示图


上海市闵行区莘庄镇疏影路1020弄东湖花园17号单元楼

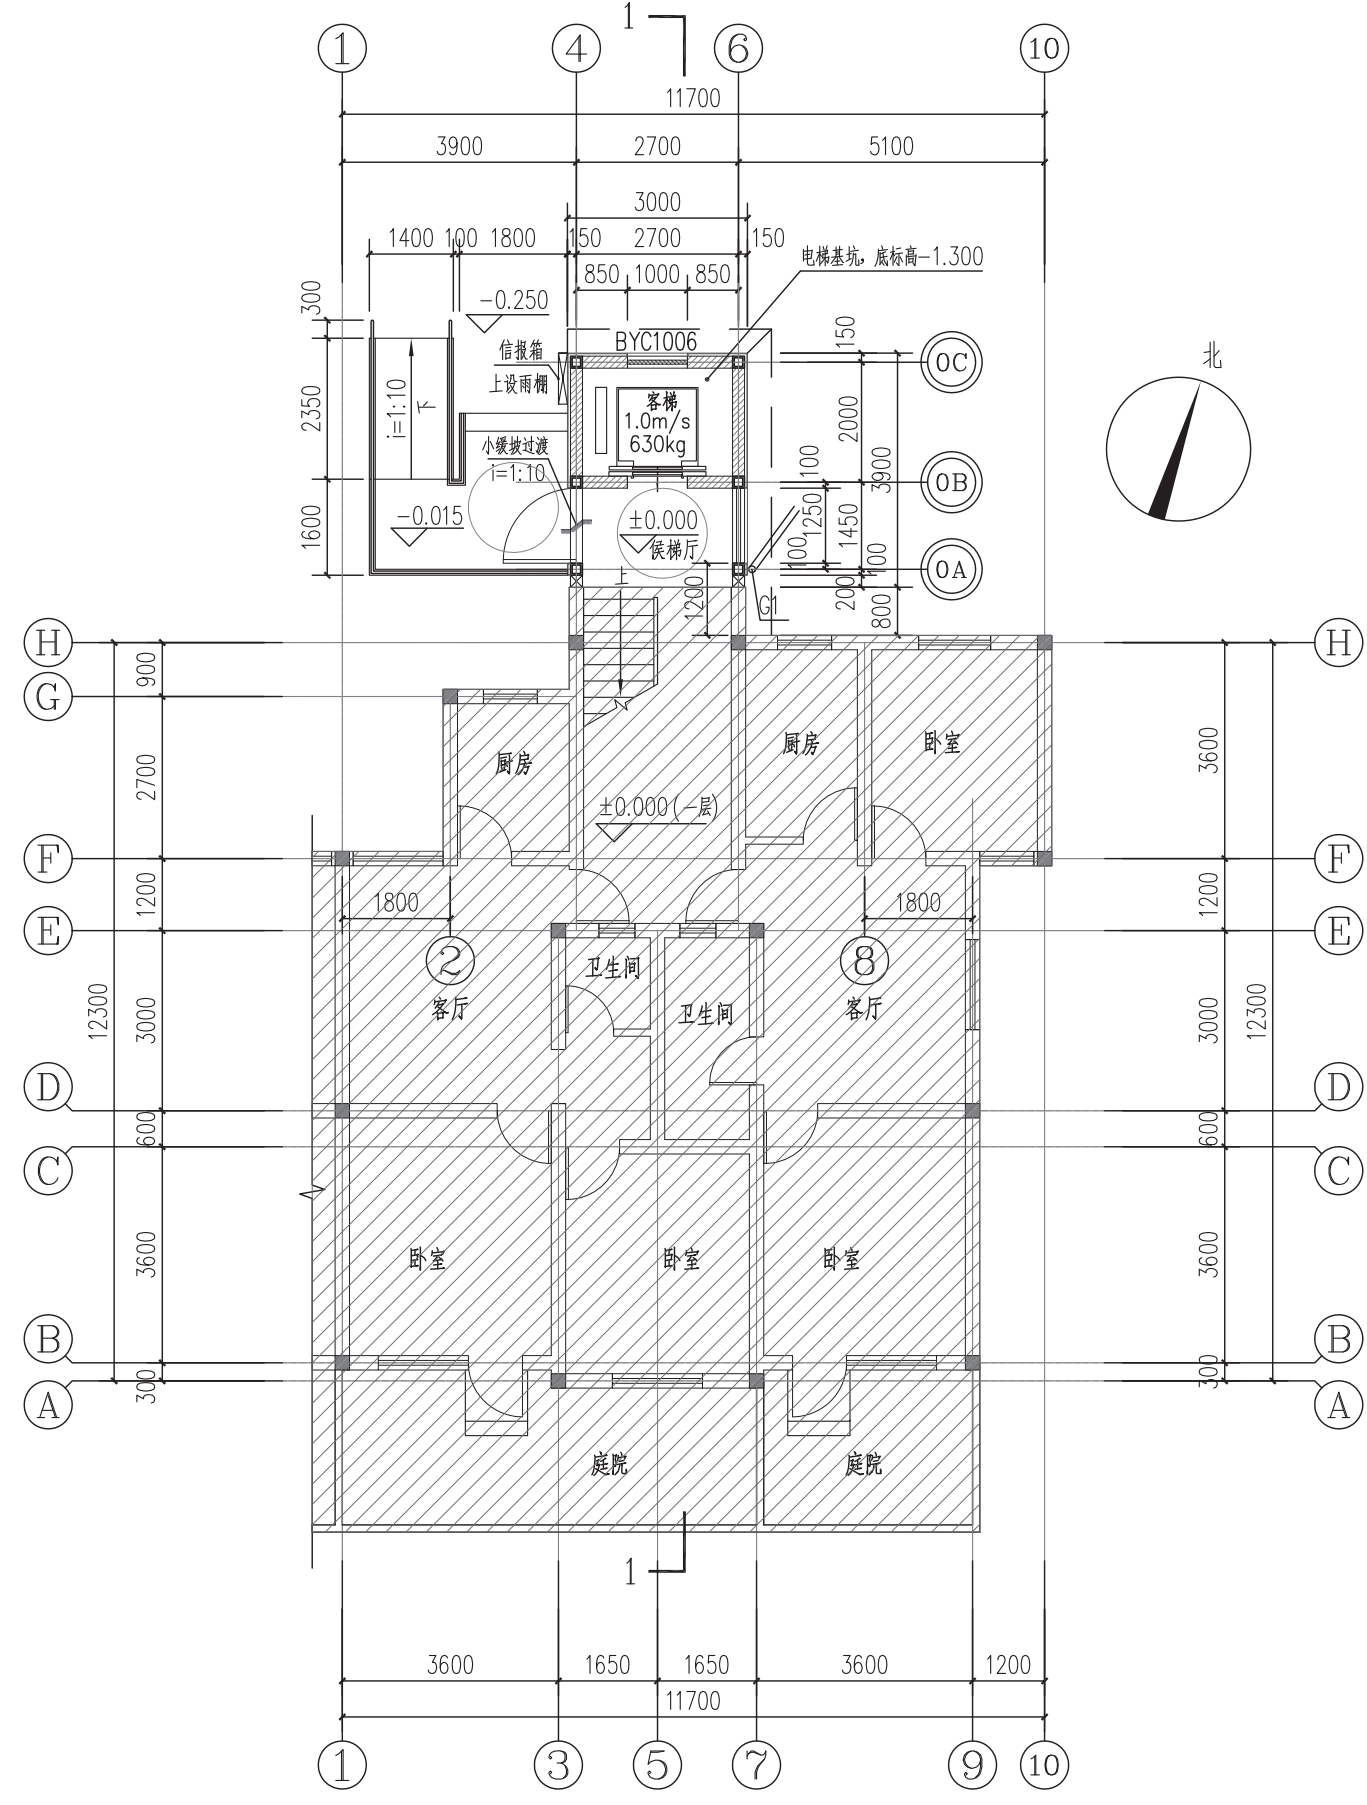


电梯一层平面图

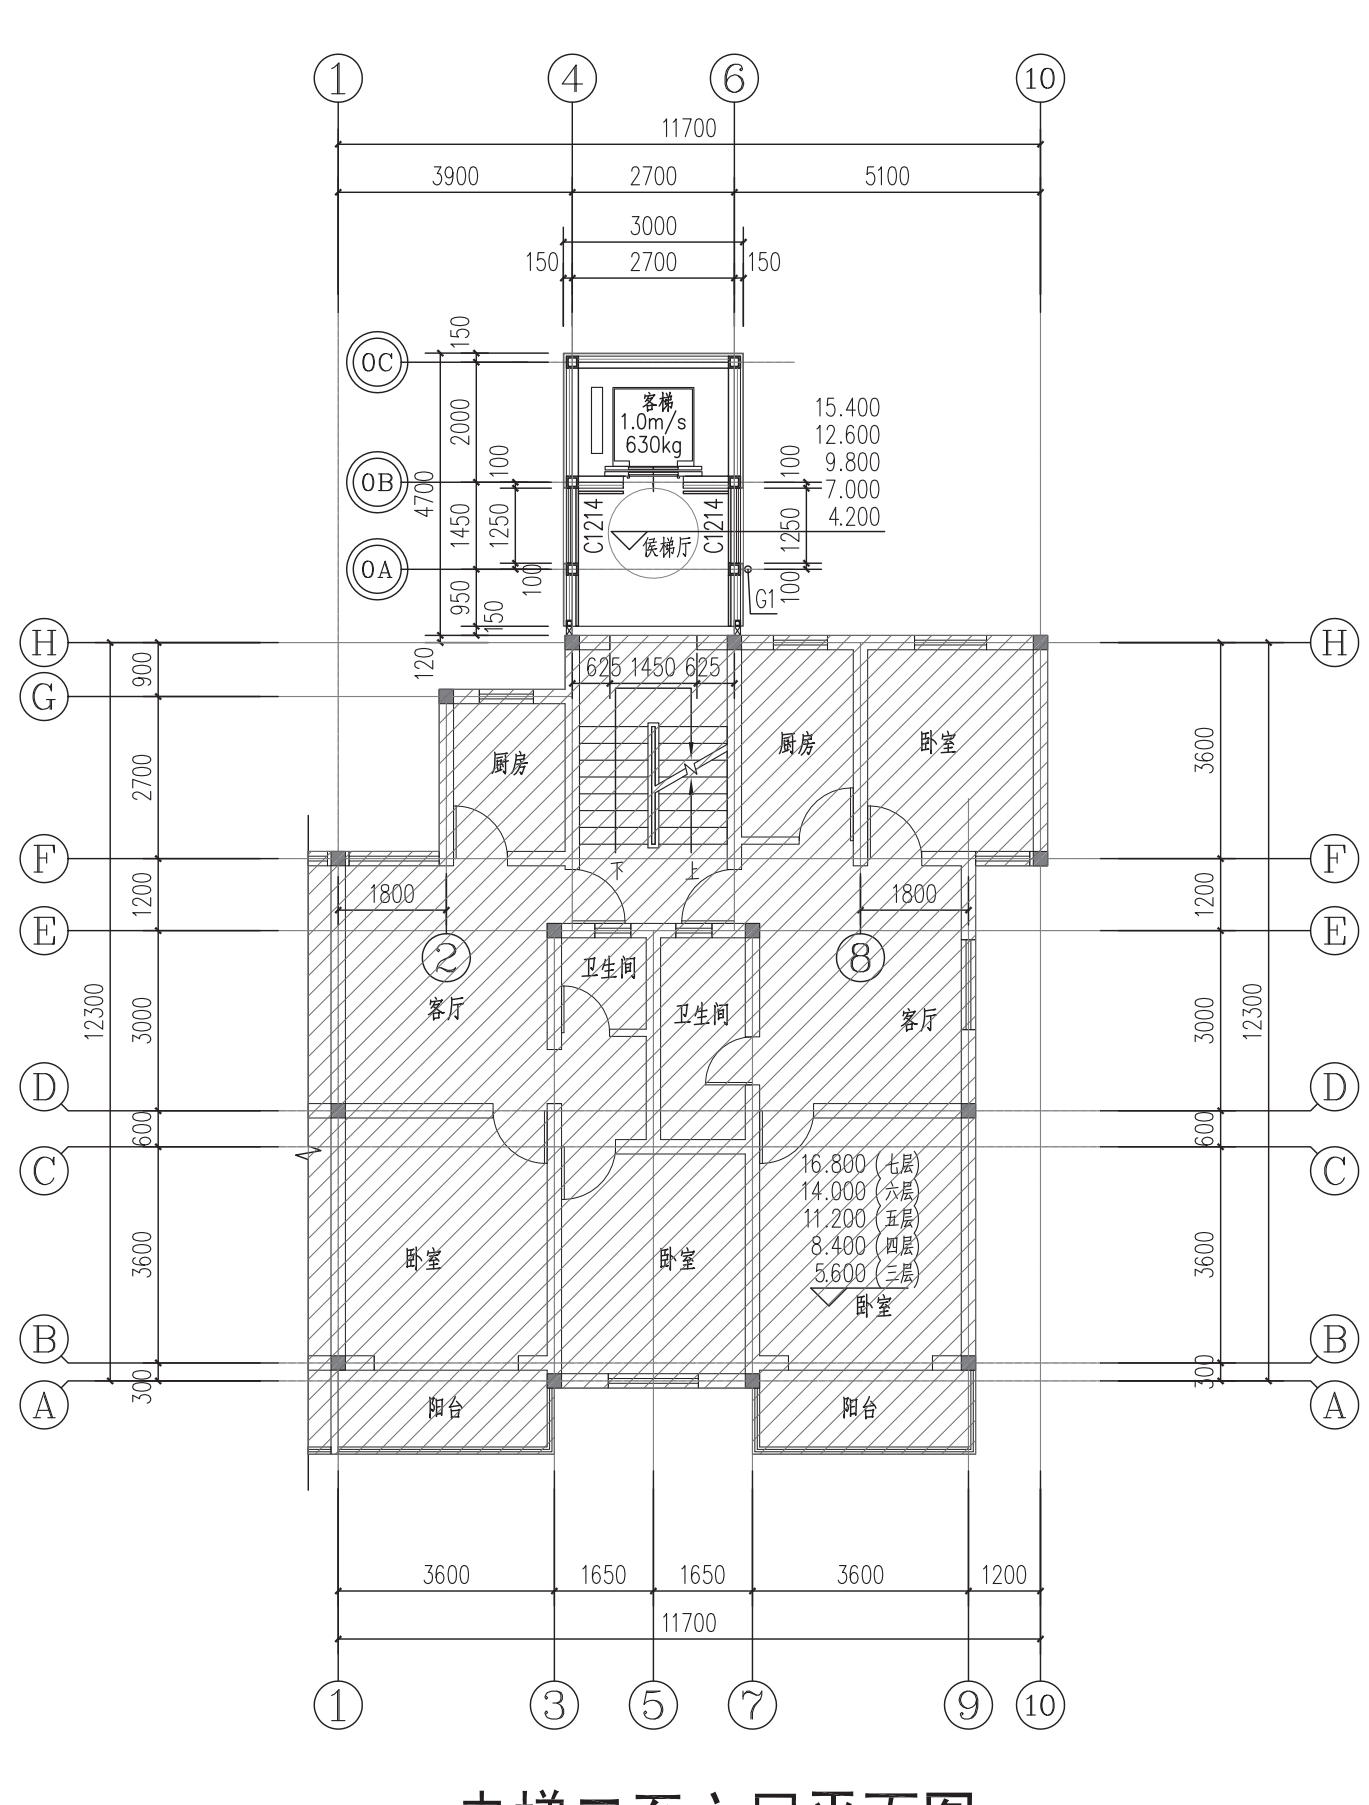

电梯二至六层平面图

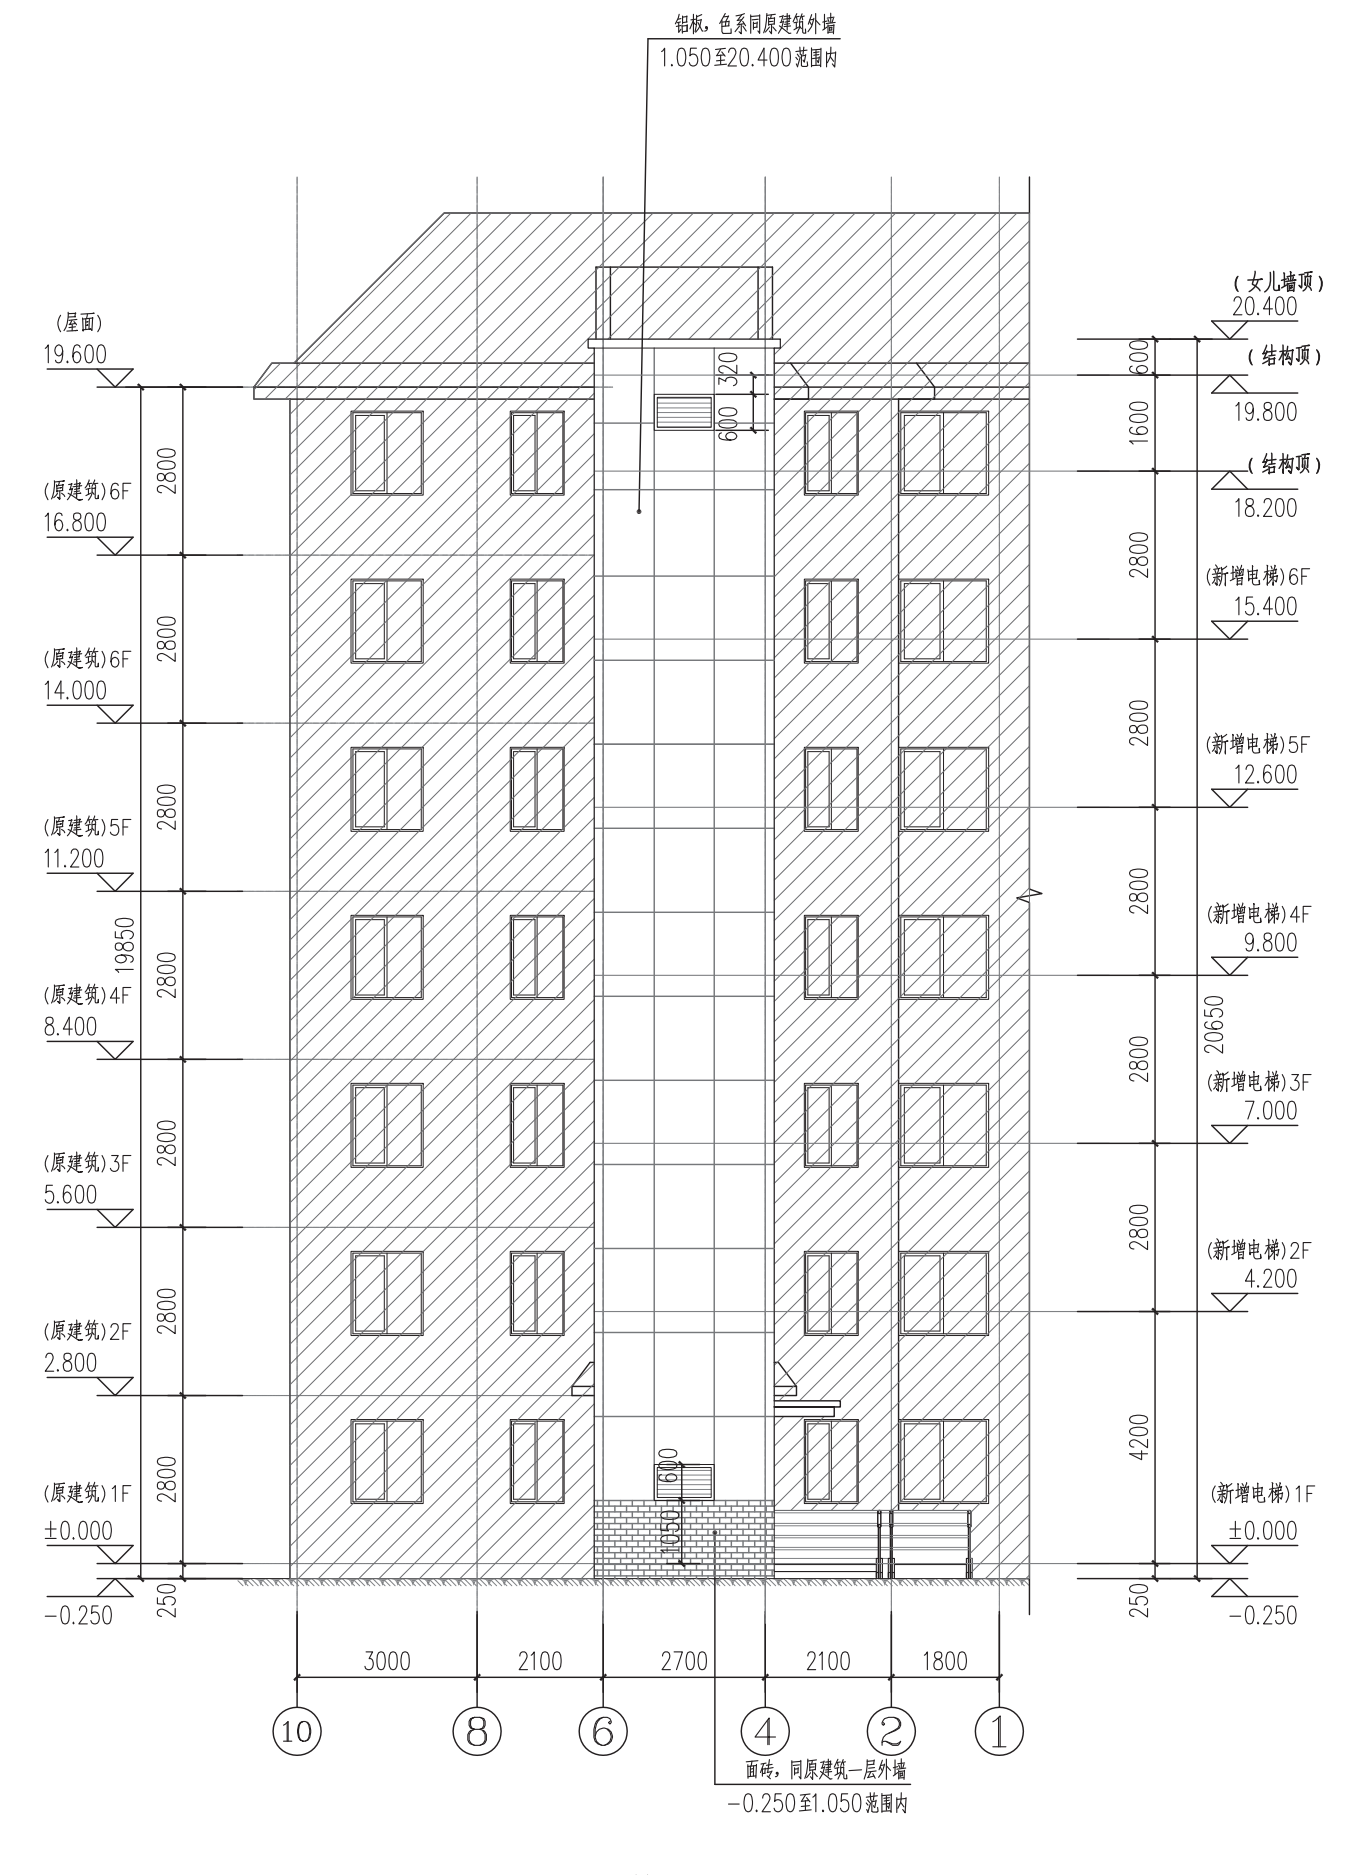


电梯北立面图

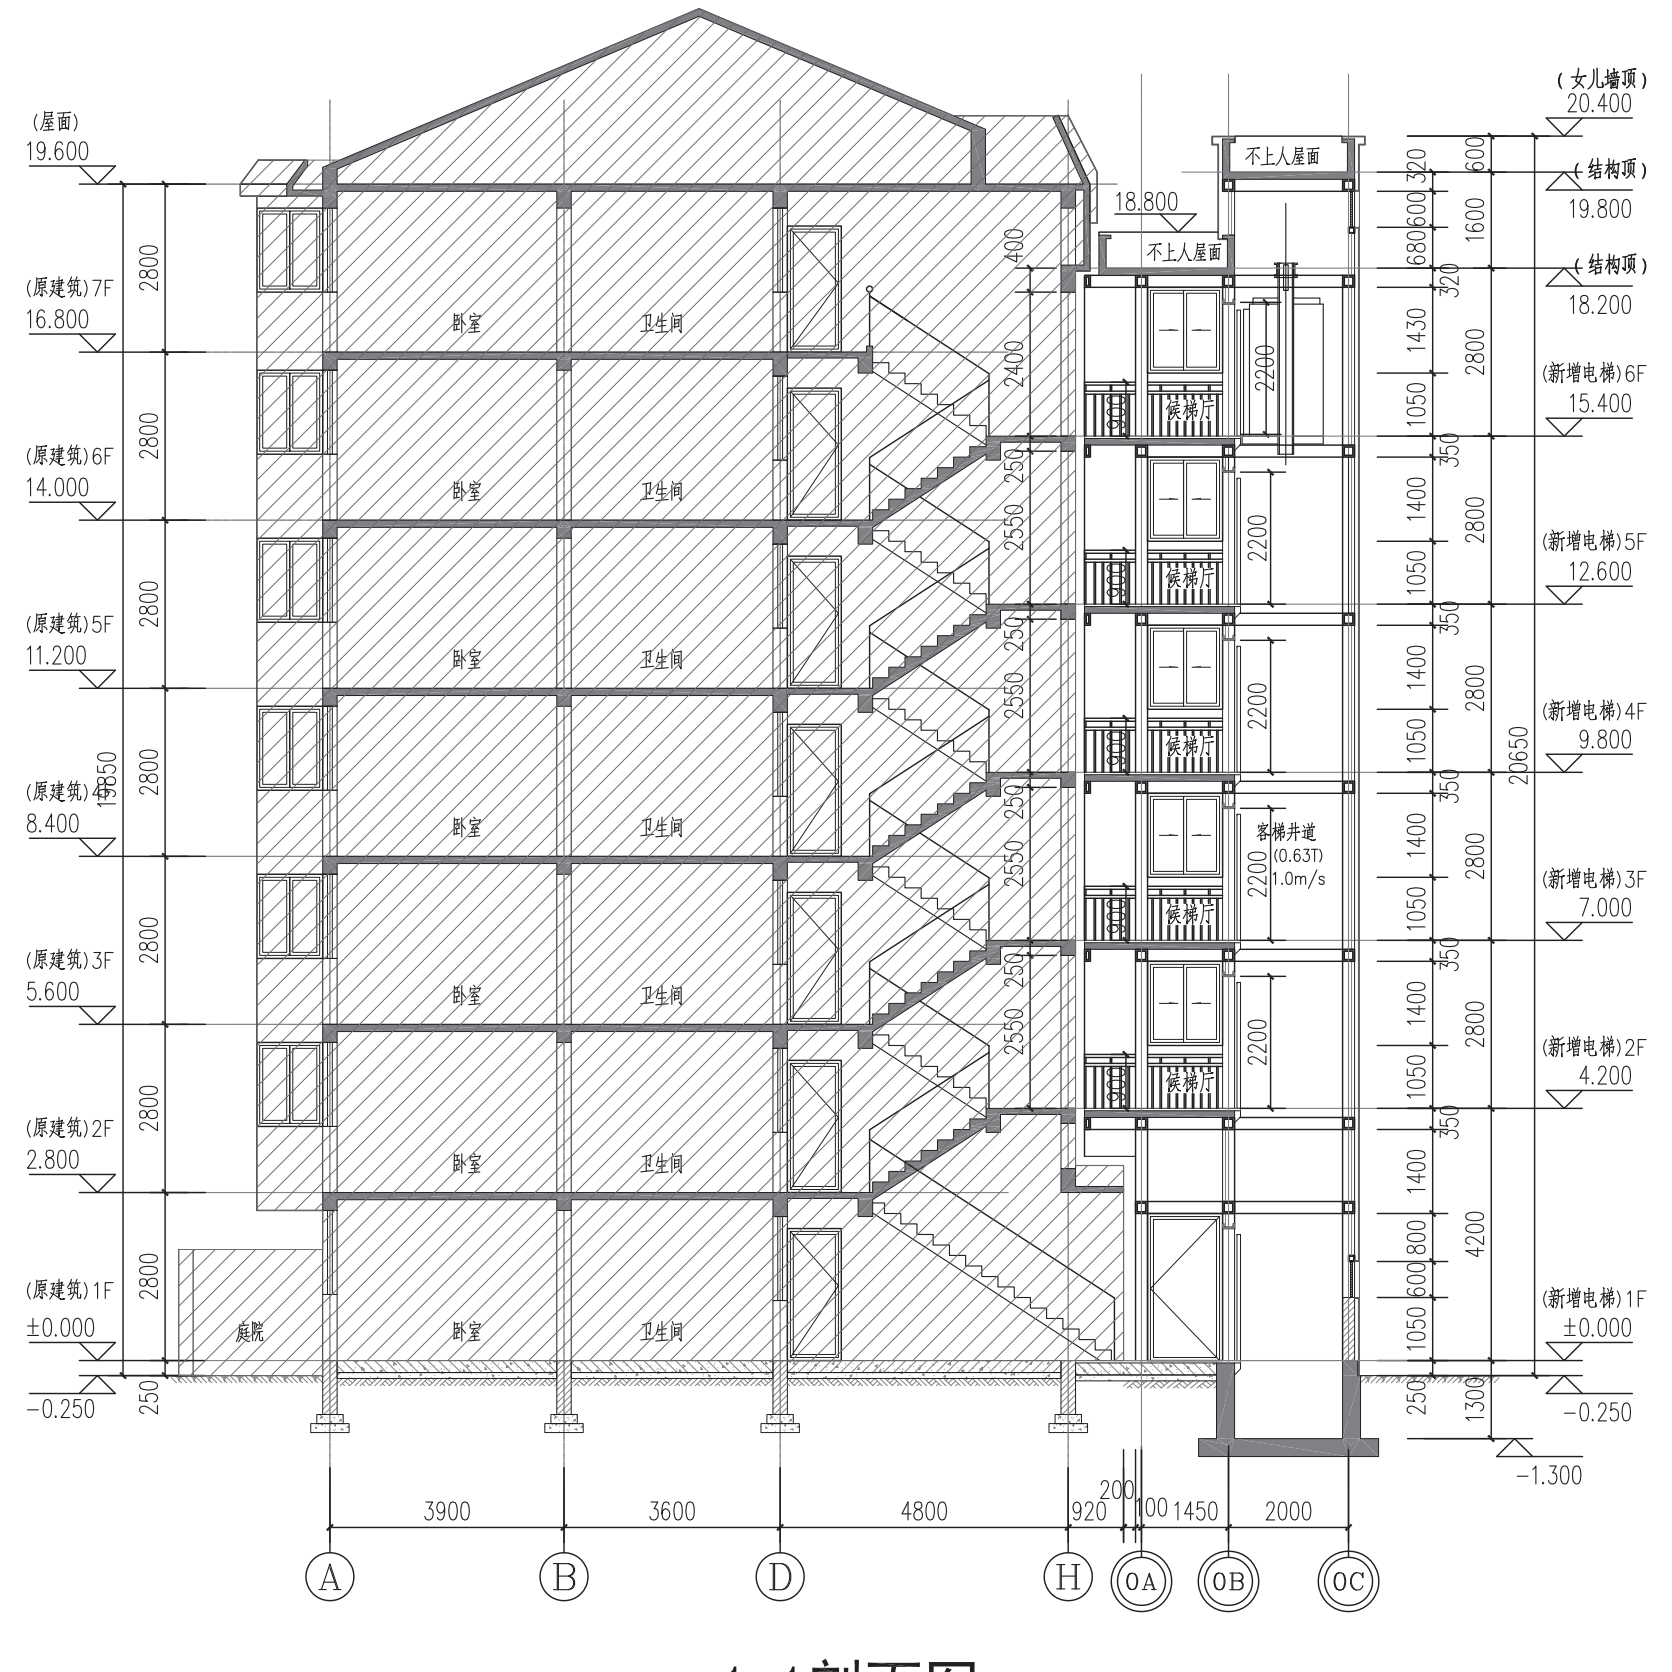


1-1剖面图

本次新增电梯项目经济指标表

		备注
增设电梯面积	70.50m ²	
增设电梯占地面积	11.70m ²	
增设电梯高度	20.65m	室外地坪至电梯女儿墙高度
原建筑楼层数	7	
电梯停靠层数	6	
电梯吨位	630公斤	
电梯乘坐人数	8人	

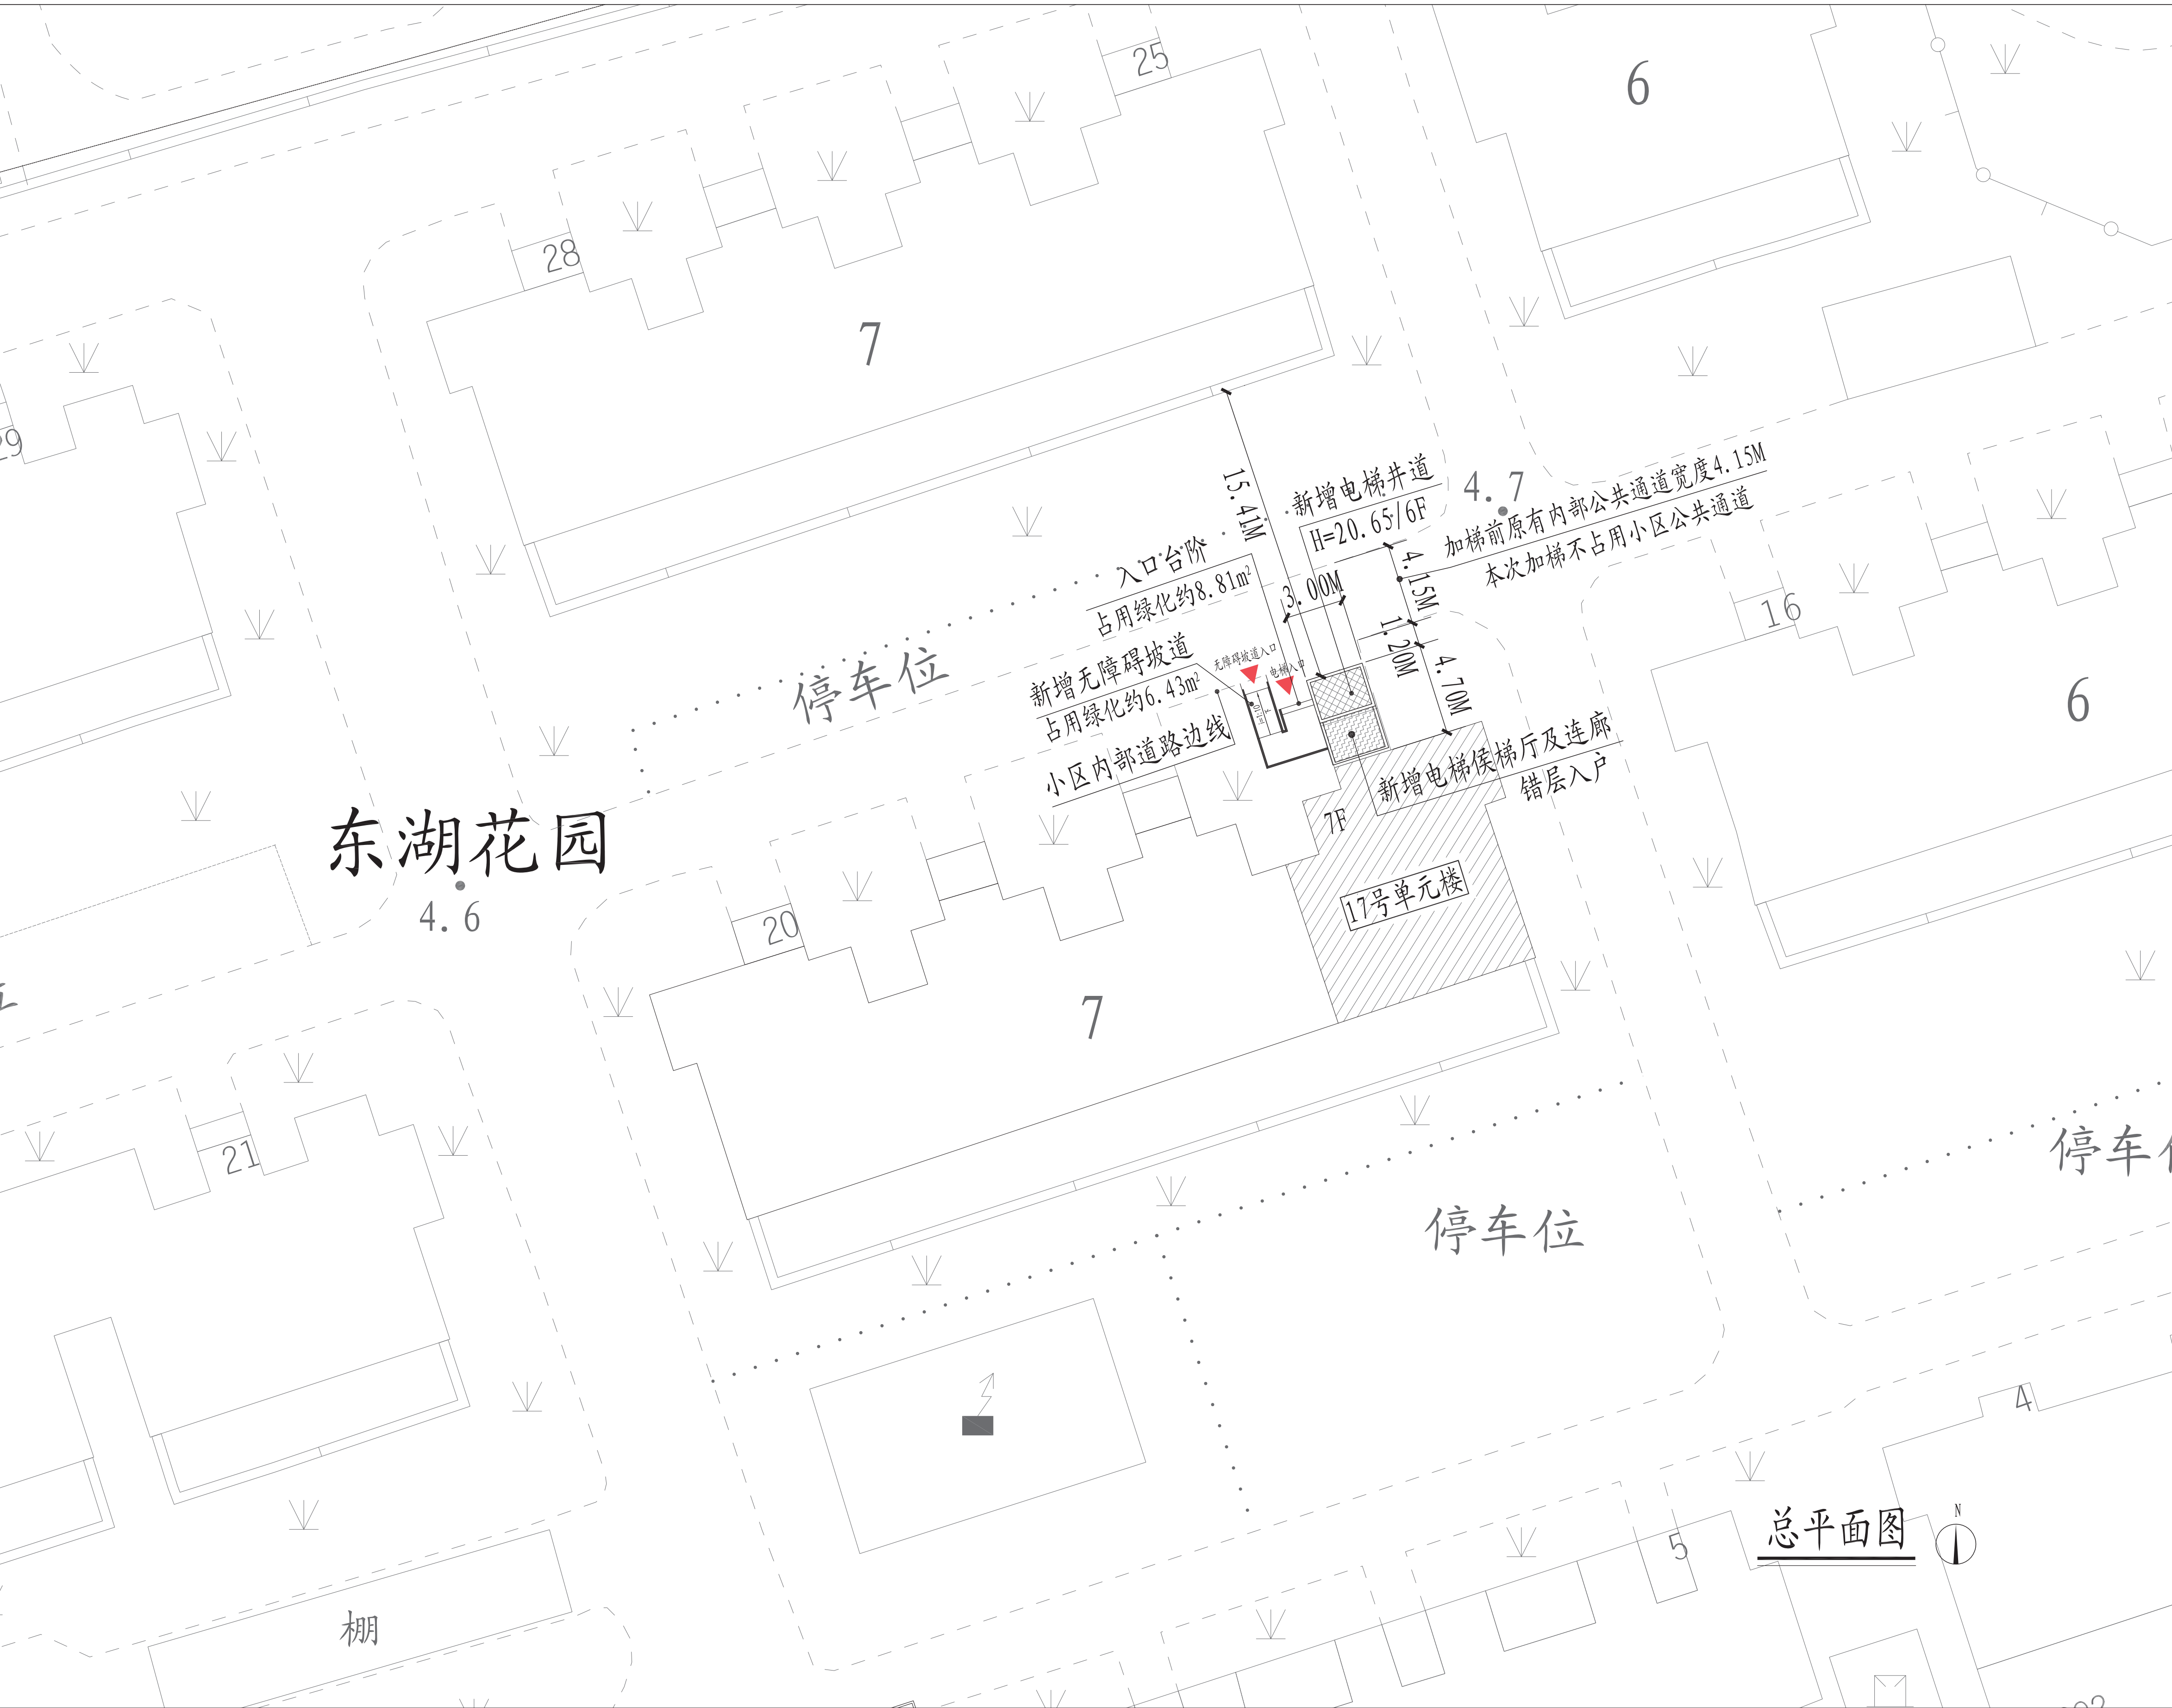

总平面图

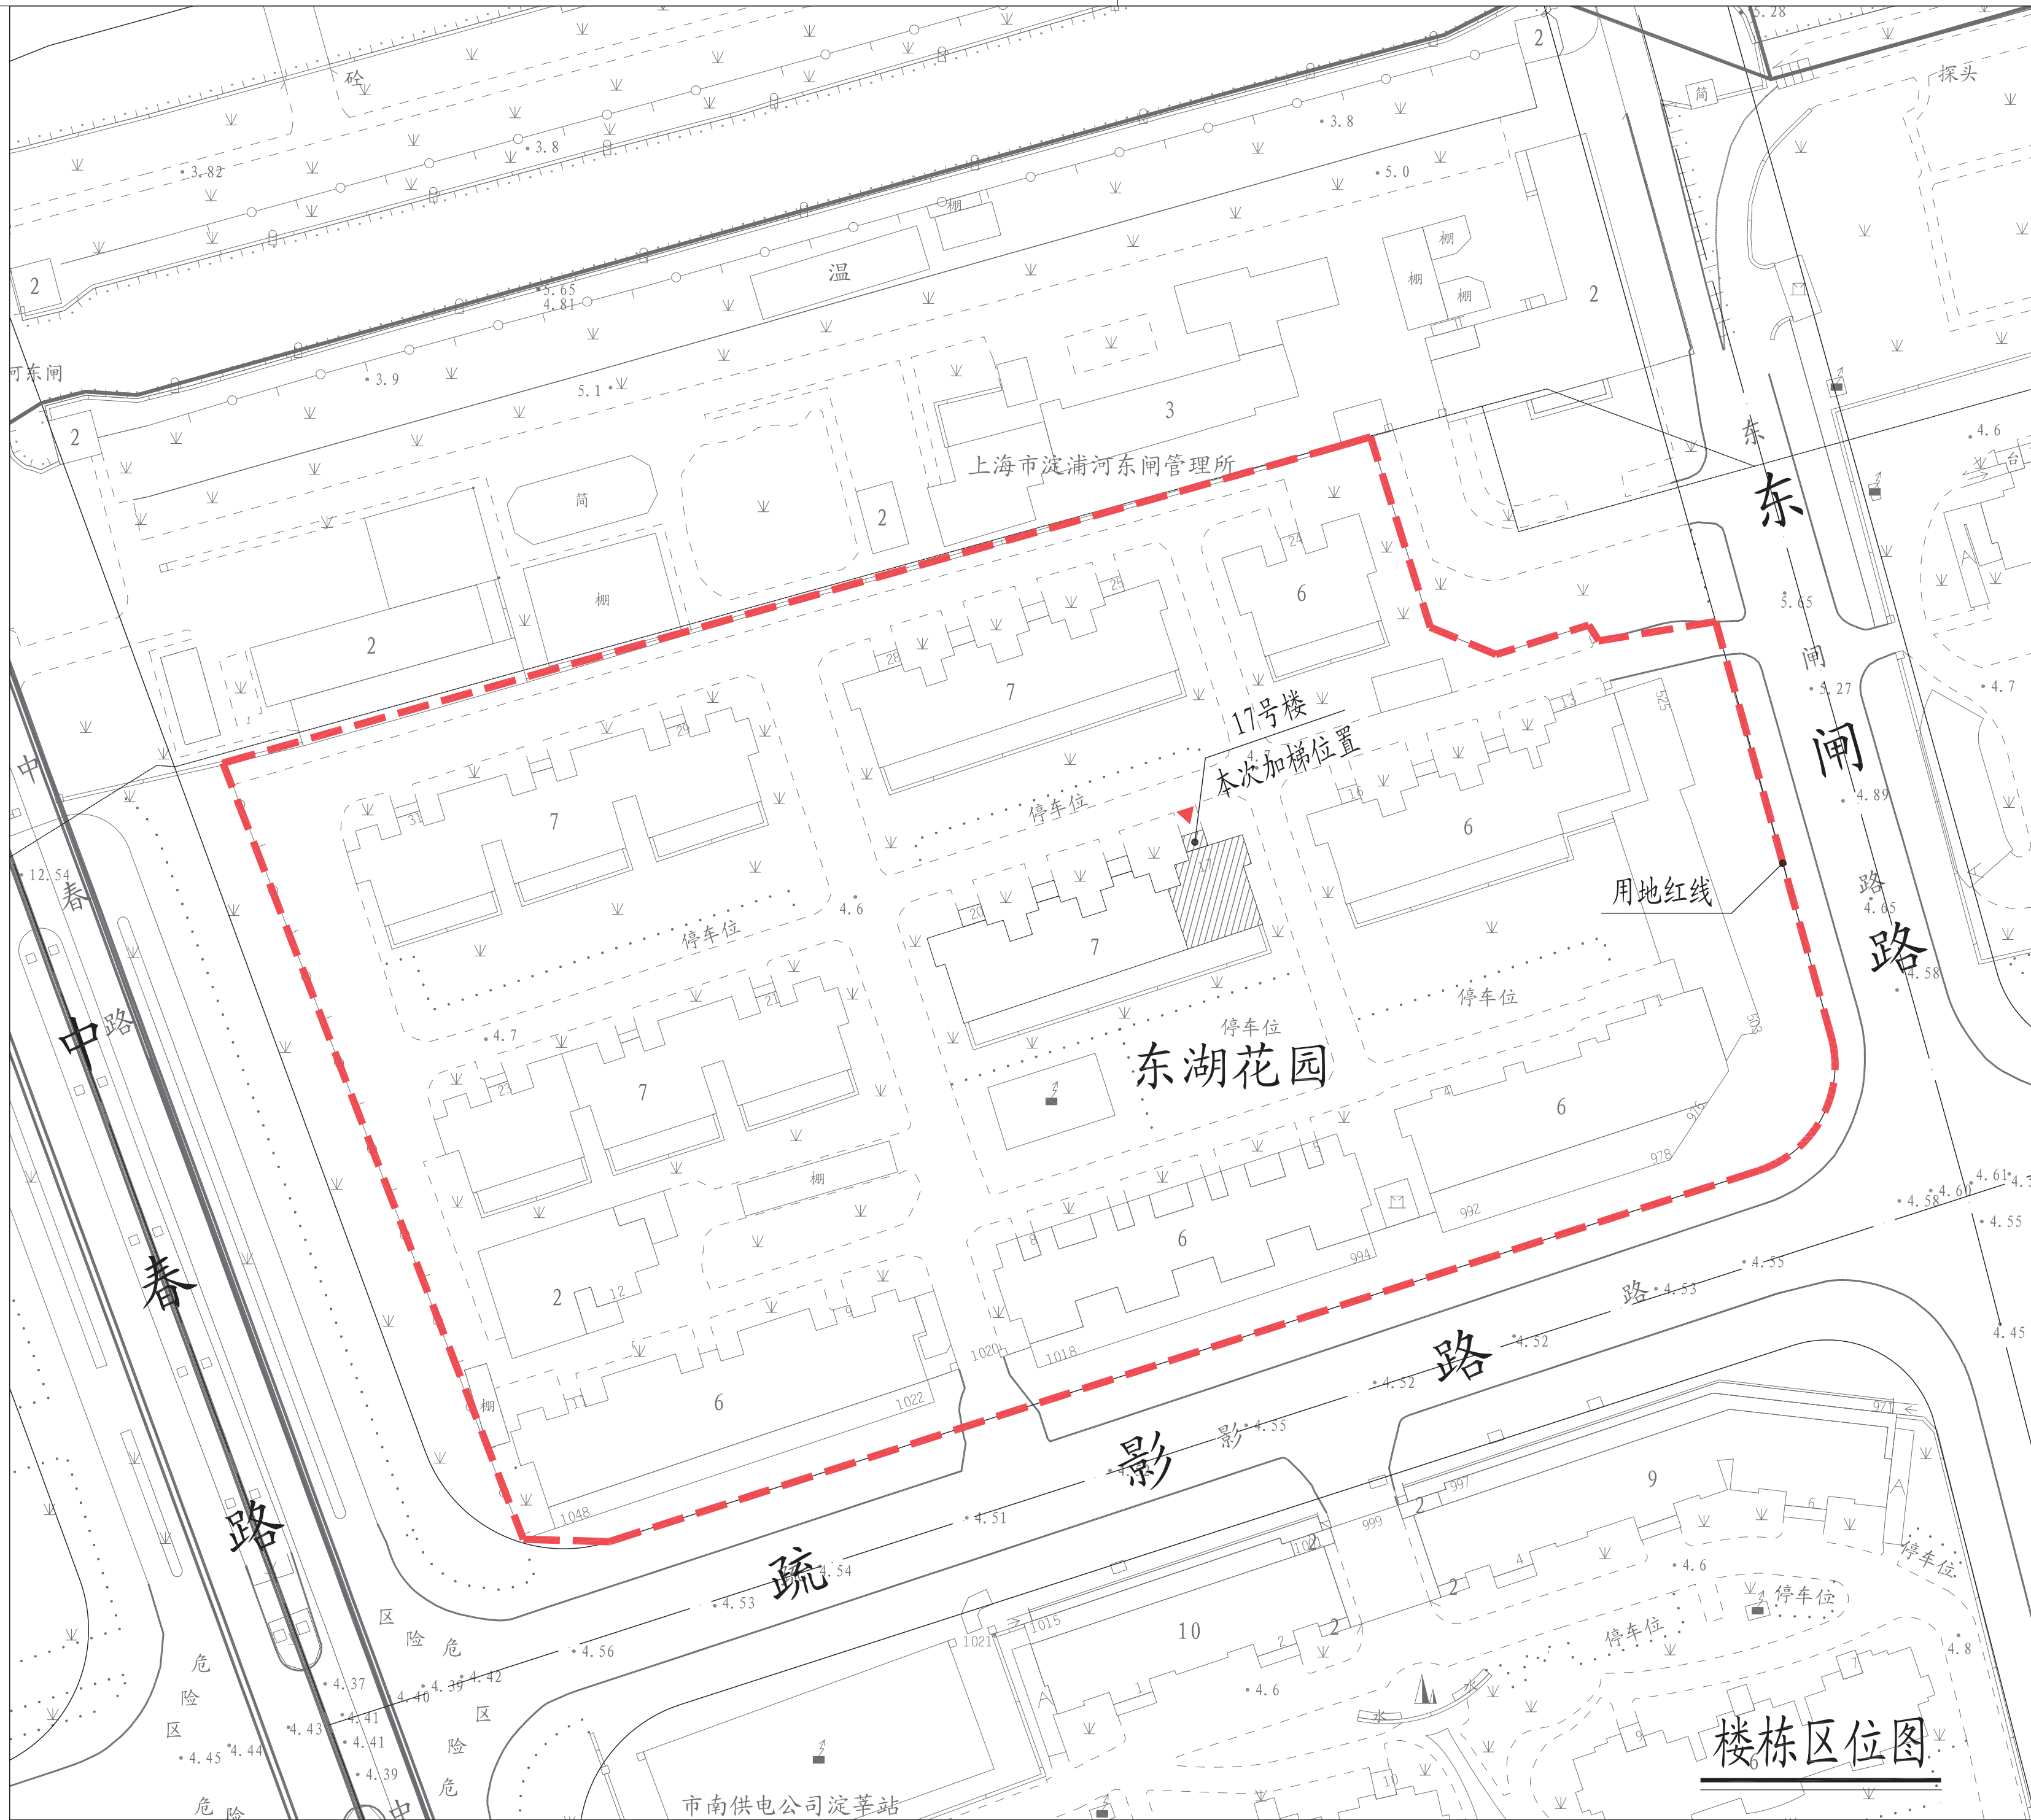

楼栋区位图

图例: 原有建筑 新建电梯 宗地范围
 17号单元楼 新增电梯建筑出入口

注: 1、图中标注尺寸单位均以米计。
2、本次加装电梯未占用小区道路。
3、本次公示仅针对加装电梯部分, 其余如涉及道路、绿化、车位改造等内容, 将另行组织实施。

HDSJ

SHANGHAI HONGJIAN ARCHITECTURAL DESIGN CO., LTD.
上海华恒建筑设计有限公司

建筑工程专业注册(编号): A231012852

合作设计单位:
JANUS DESIGN WITH

会签:
DESIGNED:

建设单位:
CLIENT

上海市闵行区莘庄镇东湖花园业委会(第五期)

工程名称:
PROJECT NAME

上海市闵行区莘庄镇疏影路1020弄
东湖花园17号单元楼加装电梯工程

图名:
DRAWING TITLE

方案公示图

备注:
NOTE

出图章:
STAMP FOR ISSUE

工程设计出图专用章(电子)

资质证书号: A231012852

有效期至: 2026年12月12日

注册工程师专用章:
REGISTERED ARCHITECT'S REGISTERED STAMP

中华人民共和国二级注册建筑师

姓名: 孙勤锋

注册号: 0101285-0011

有效期至: 2025年07月15日

设计号:
Design No.

审定人:
AUTHORISED BY

审核人:
PROCESSED BY

设计总负责人:
PROJECT DIRECTOR

专业负责人:
DISCIPLINE RESPONSIBLE BY

校对人:
CHECKED BY

设计人:
DESIGNED BY

专业:
DISCIPLINE

建筑

图号:
DRAWING NO.

建方-01

阶段:
STATUS

方案

比例:
SCALE

1:250

日期:
DATE

2025.2

文件名:
FILE NAME