



上海市闵行区七宝镇漕宝路1555弄大上海国际花园15区7号单元楼加装电梯工程
方案公示图

上海市闵行区七宝镇漕宝路1555弄大上海国际花园15区7号单元楼

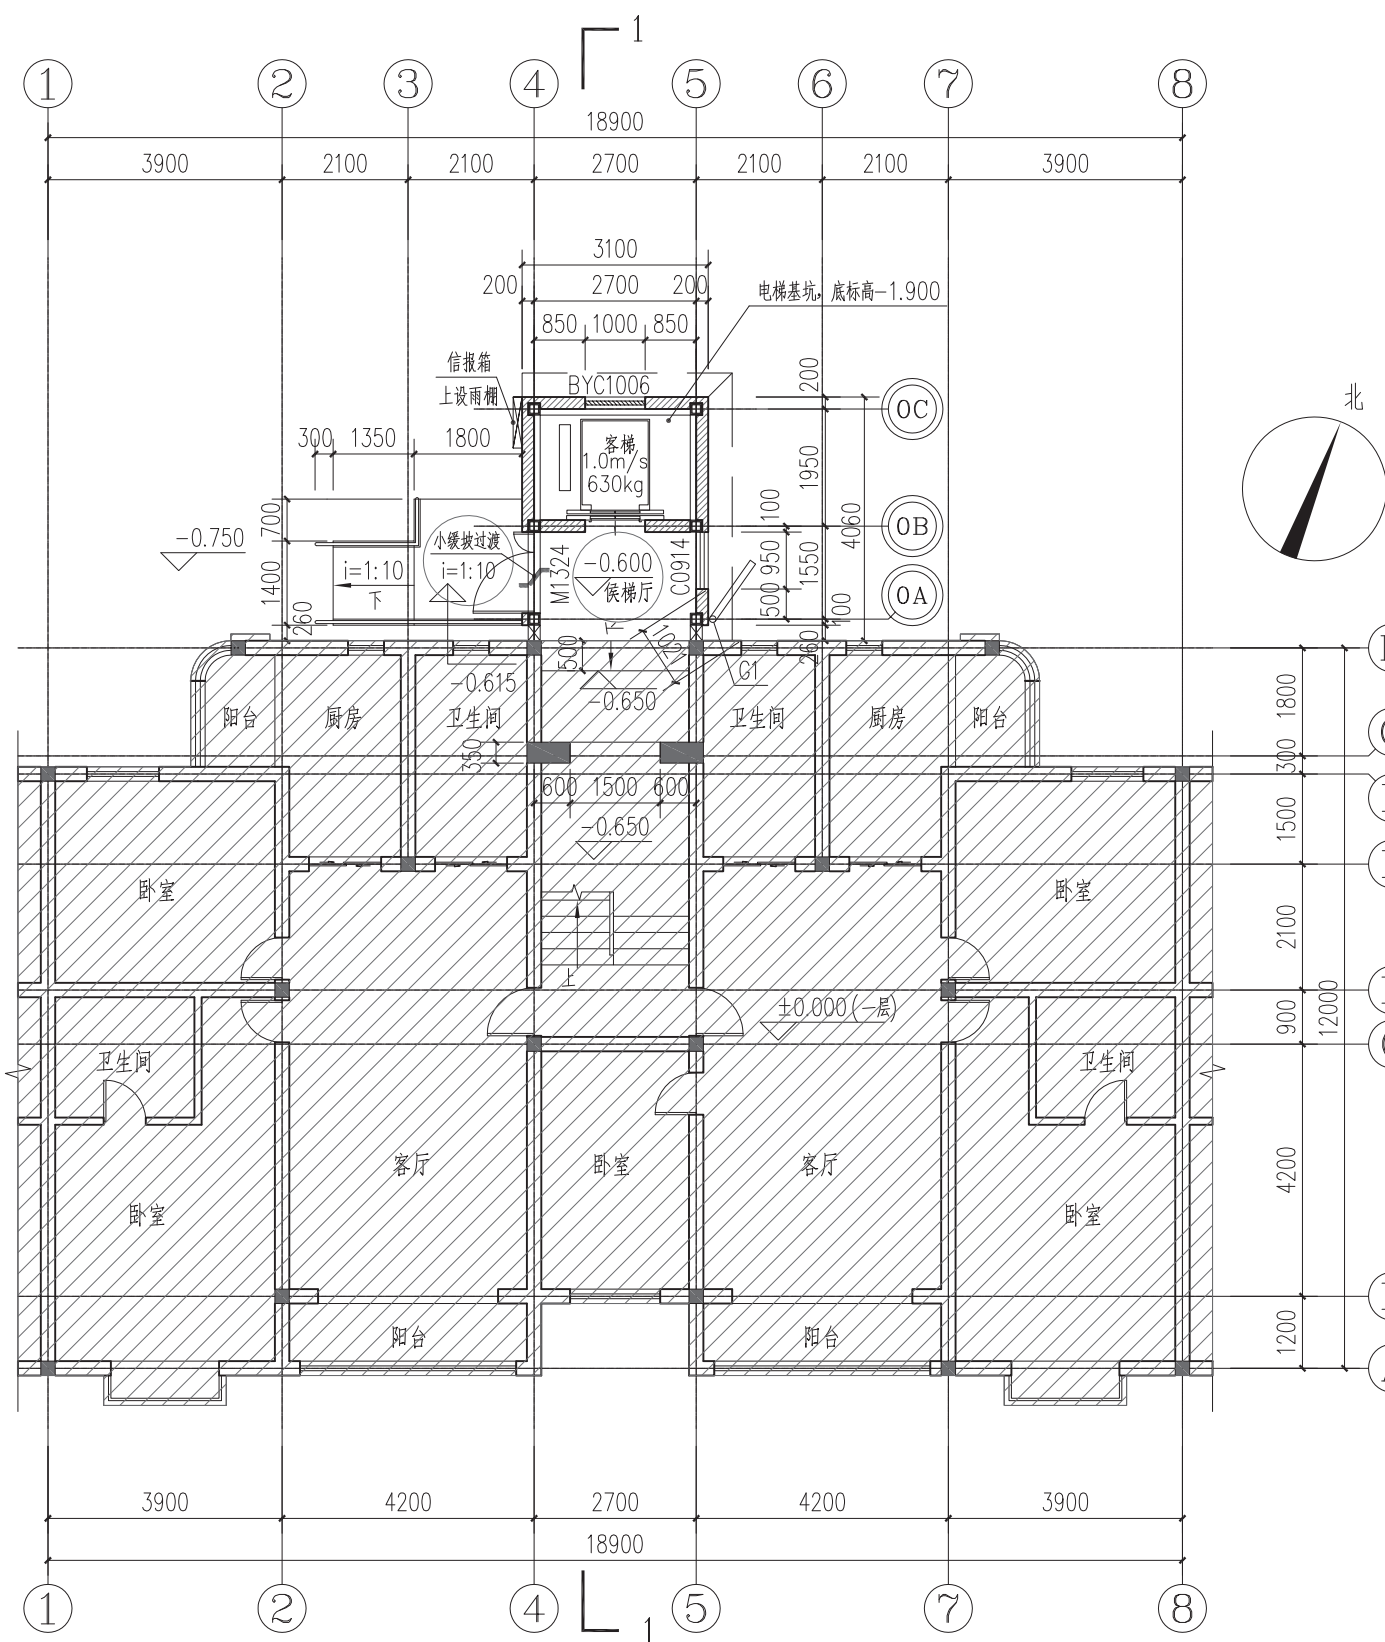


电梯一层平面图

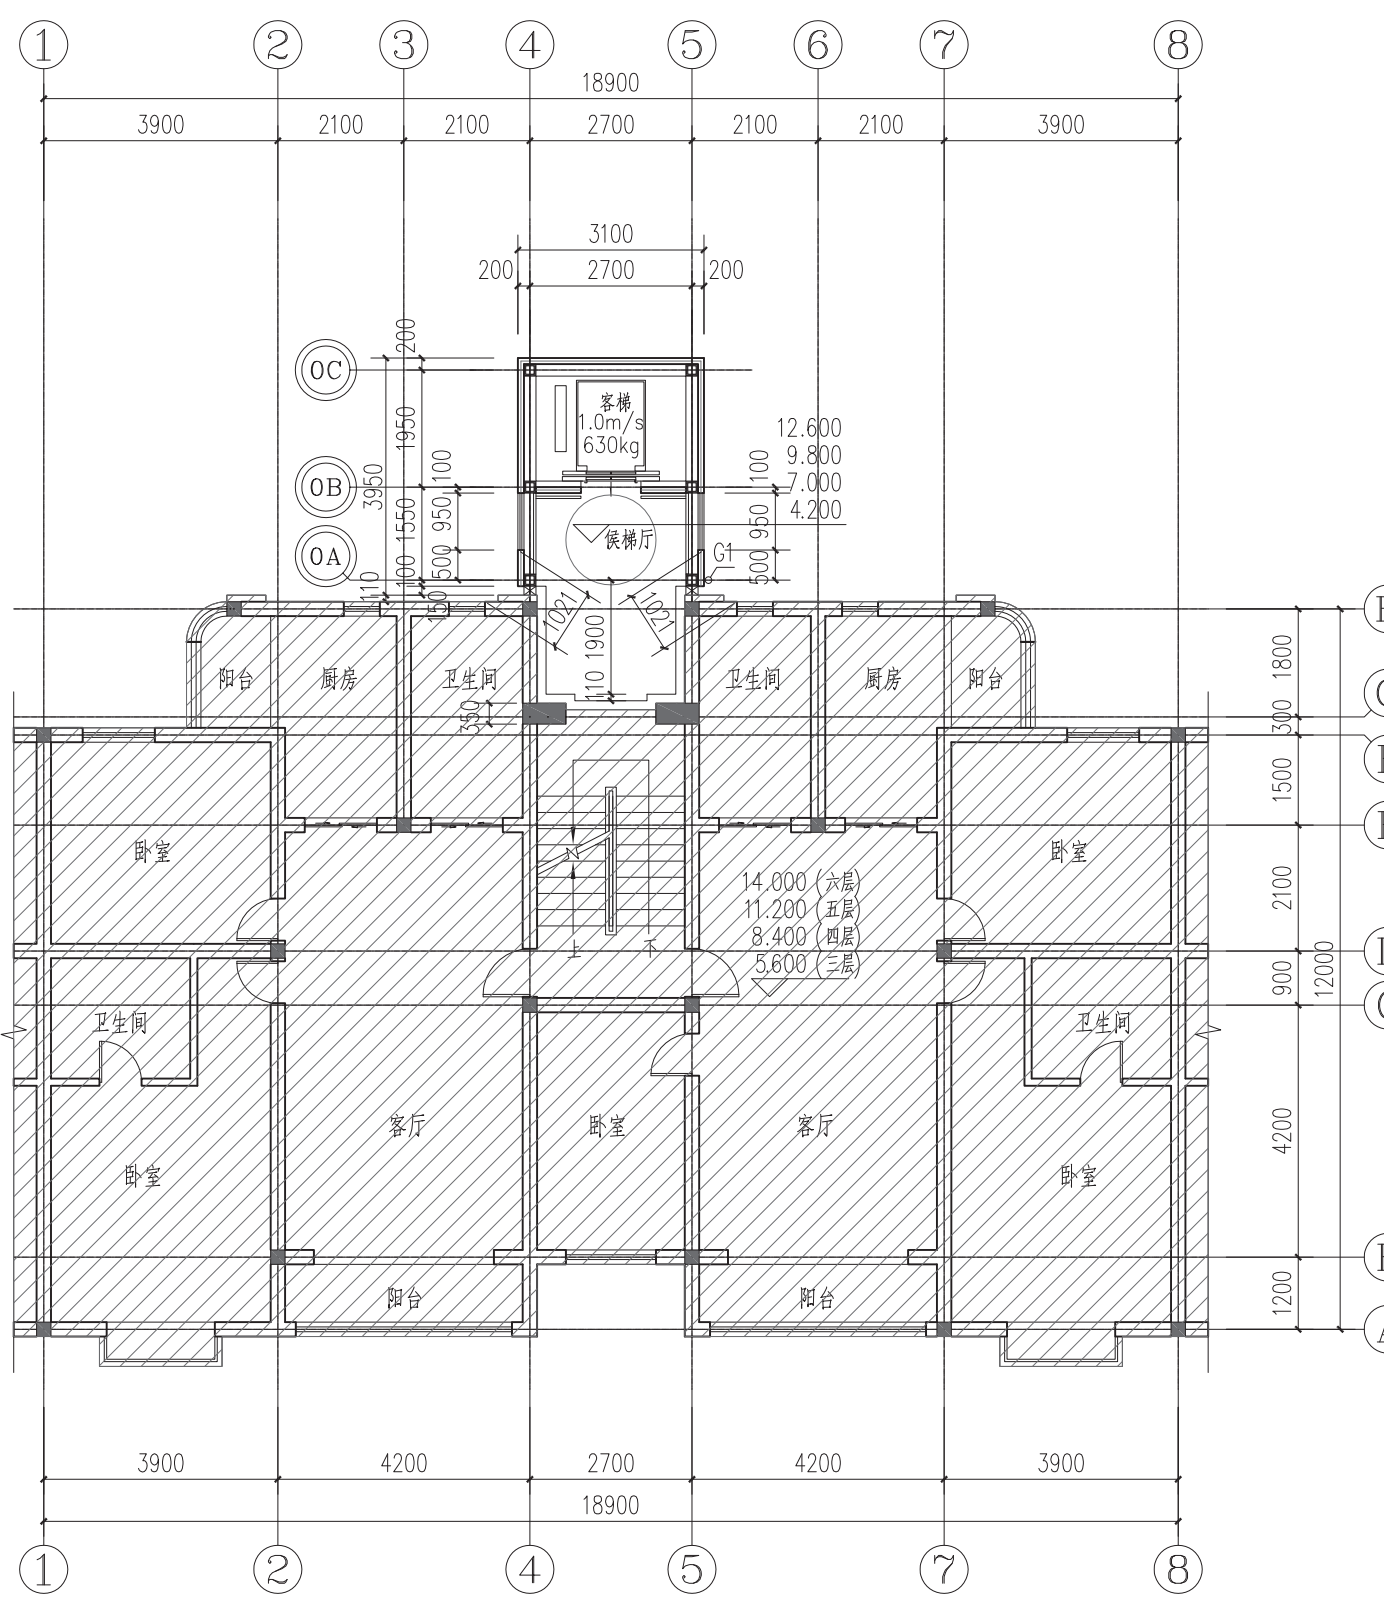

电梯二至五层平面图




电梯北立面图

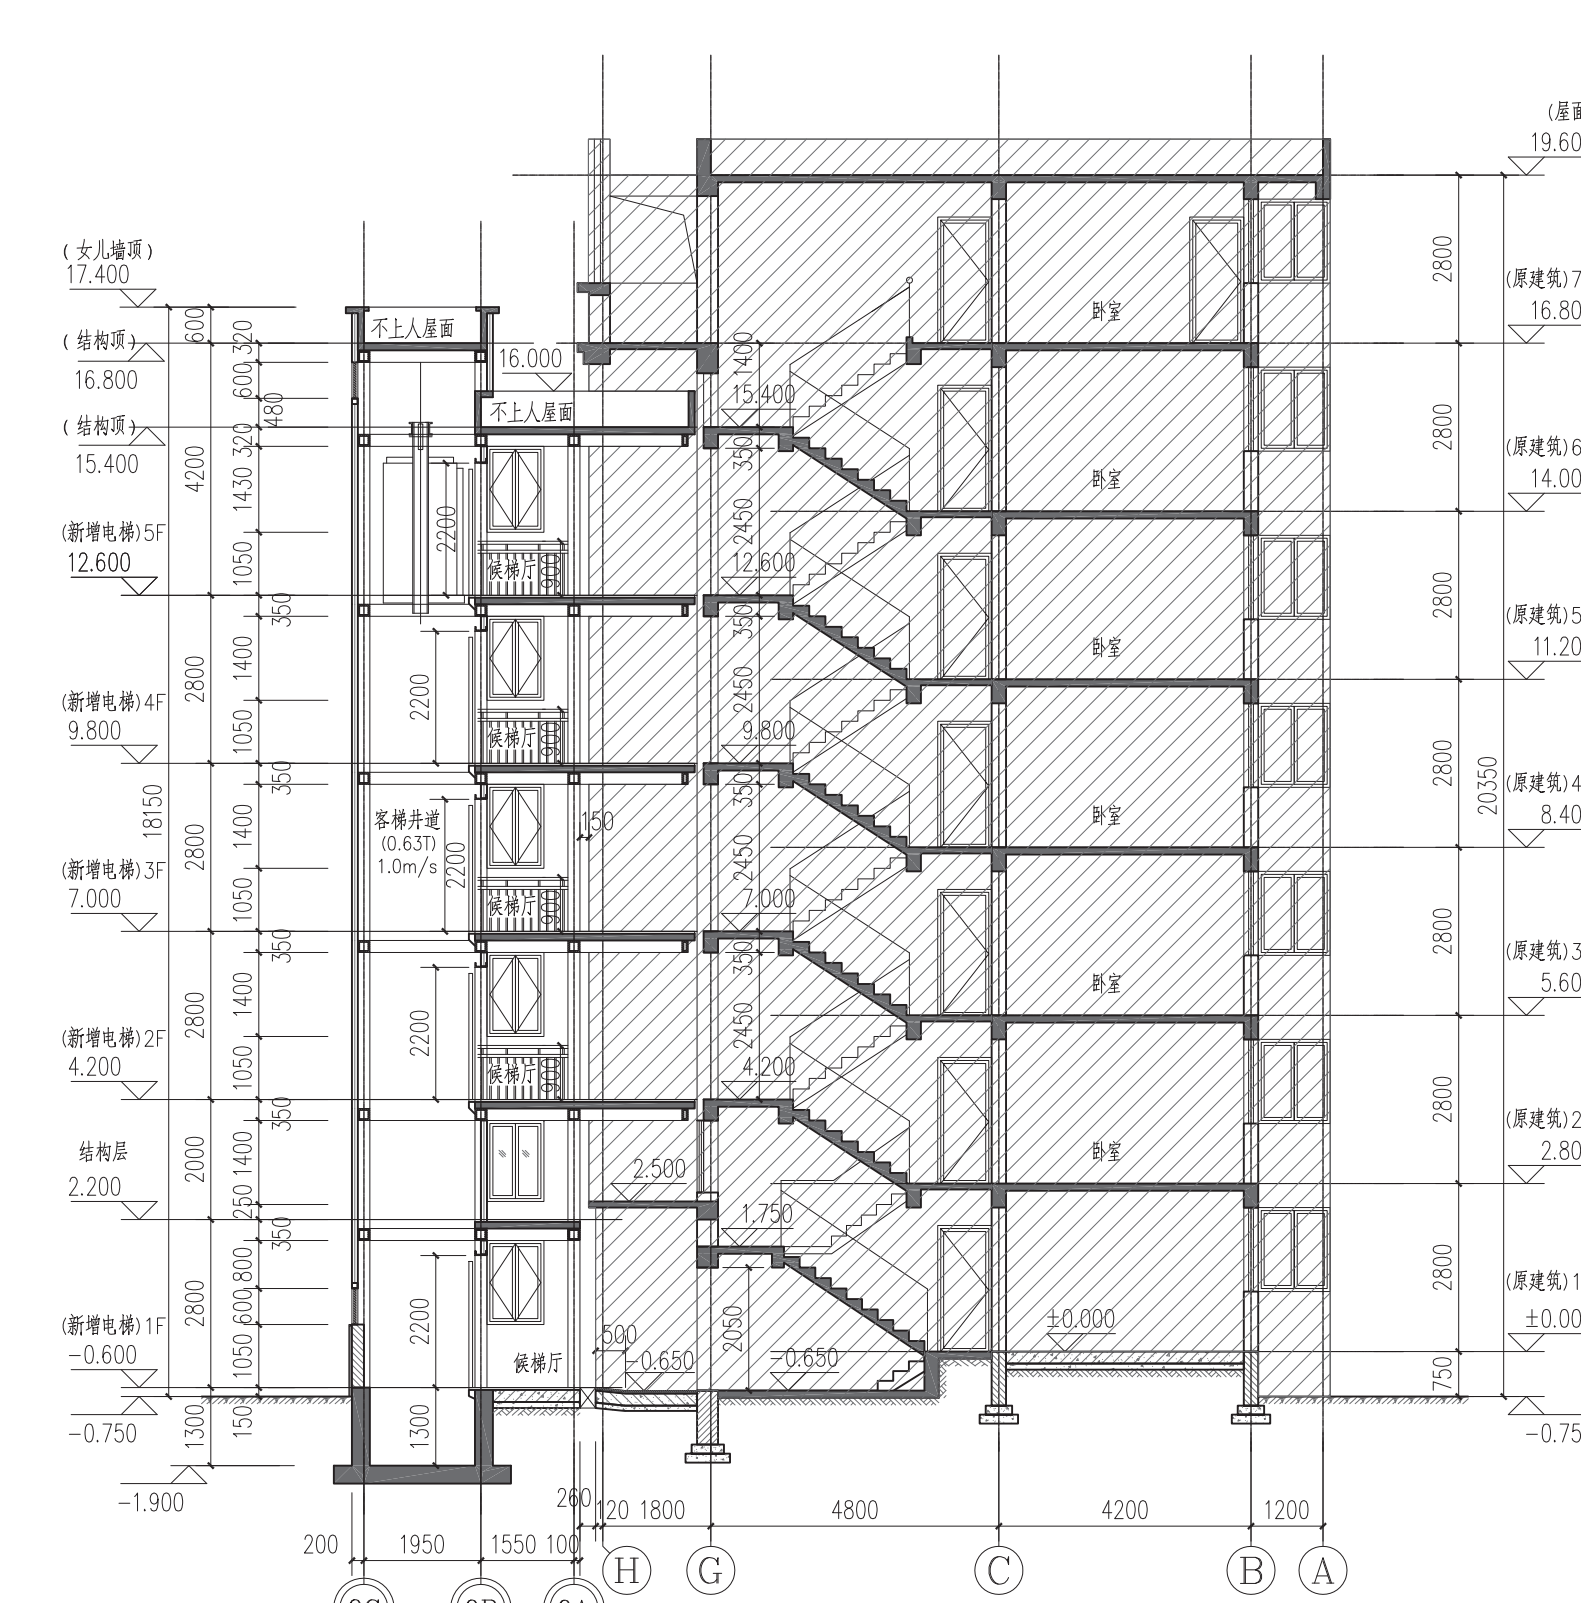


1-1剖面图

本次新增电梯项目经济指标表

		备注
增设电梯面积	79.95m ²	
增设电梯占地面积	12.59m ²	
增设电梯高度	18.15m	室外地坪至电梯女儿墙高度
原建筑楼层数	7	
电梯停靠层数	5	
电梯吨位	630公斤	
电梯乘坐人数	8人	

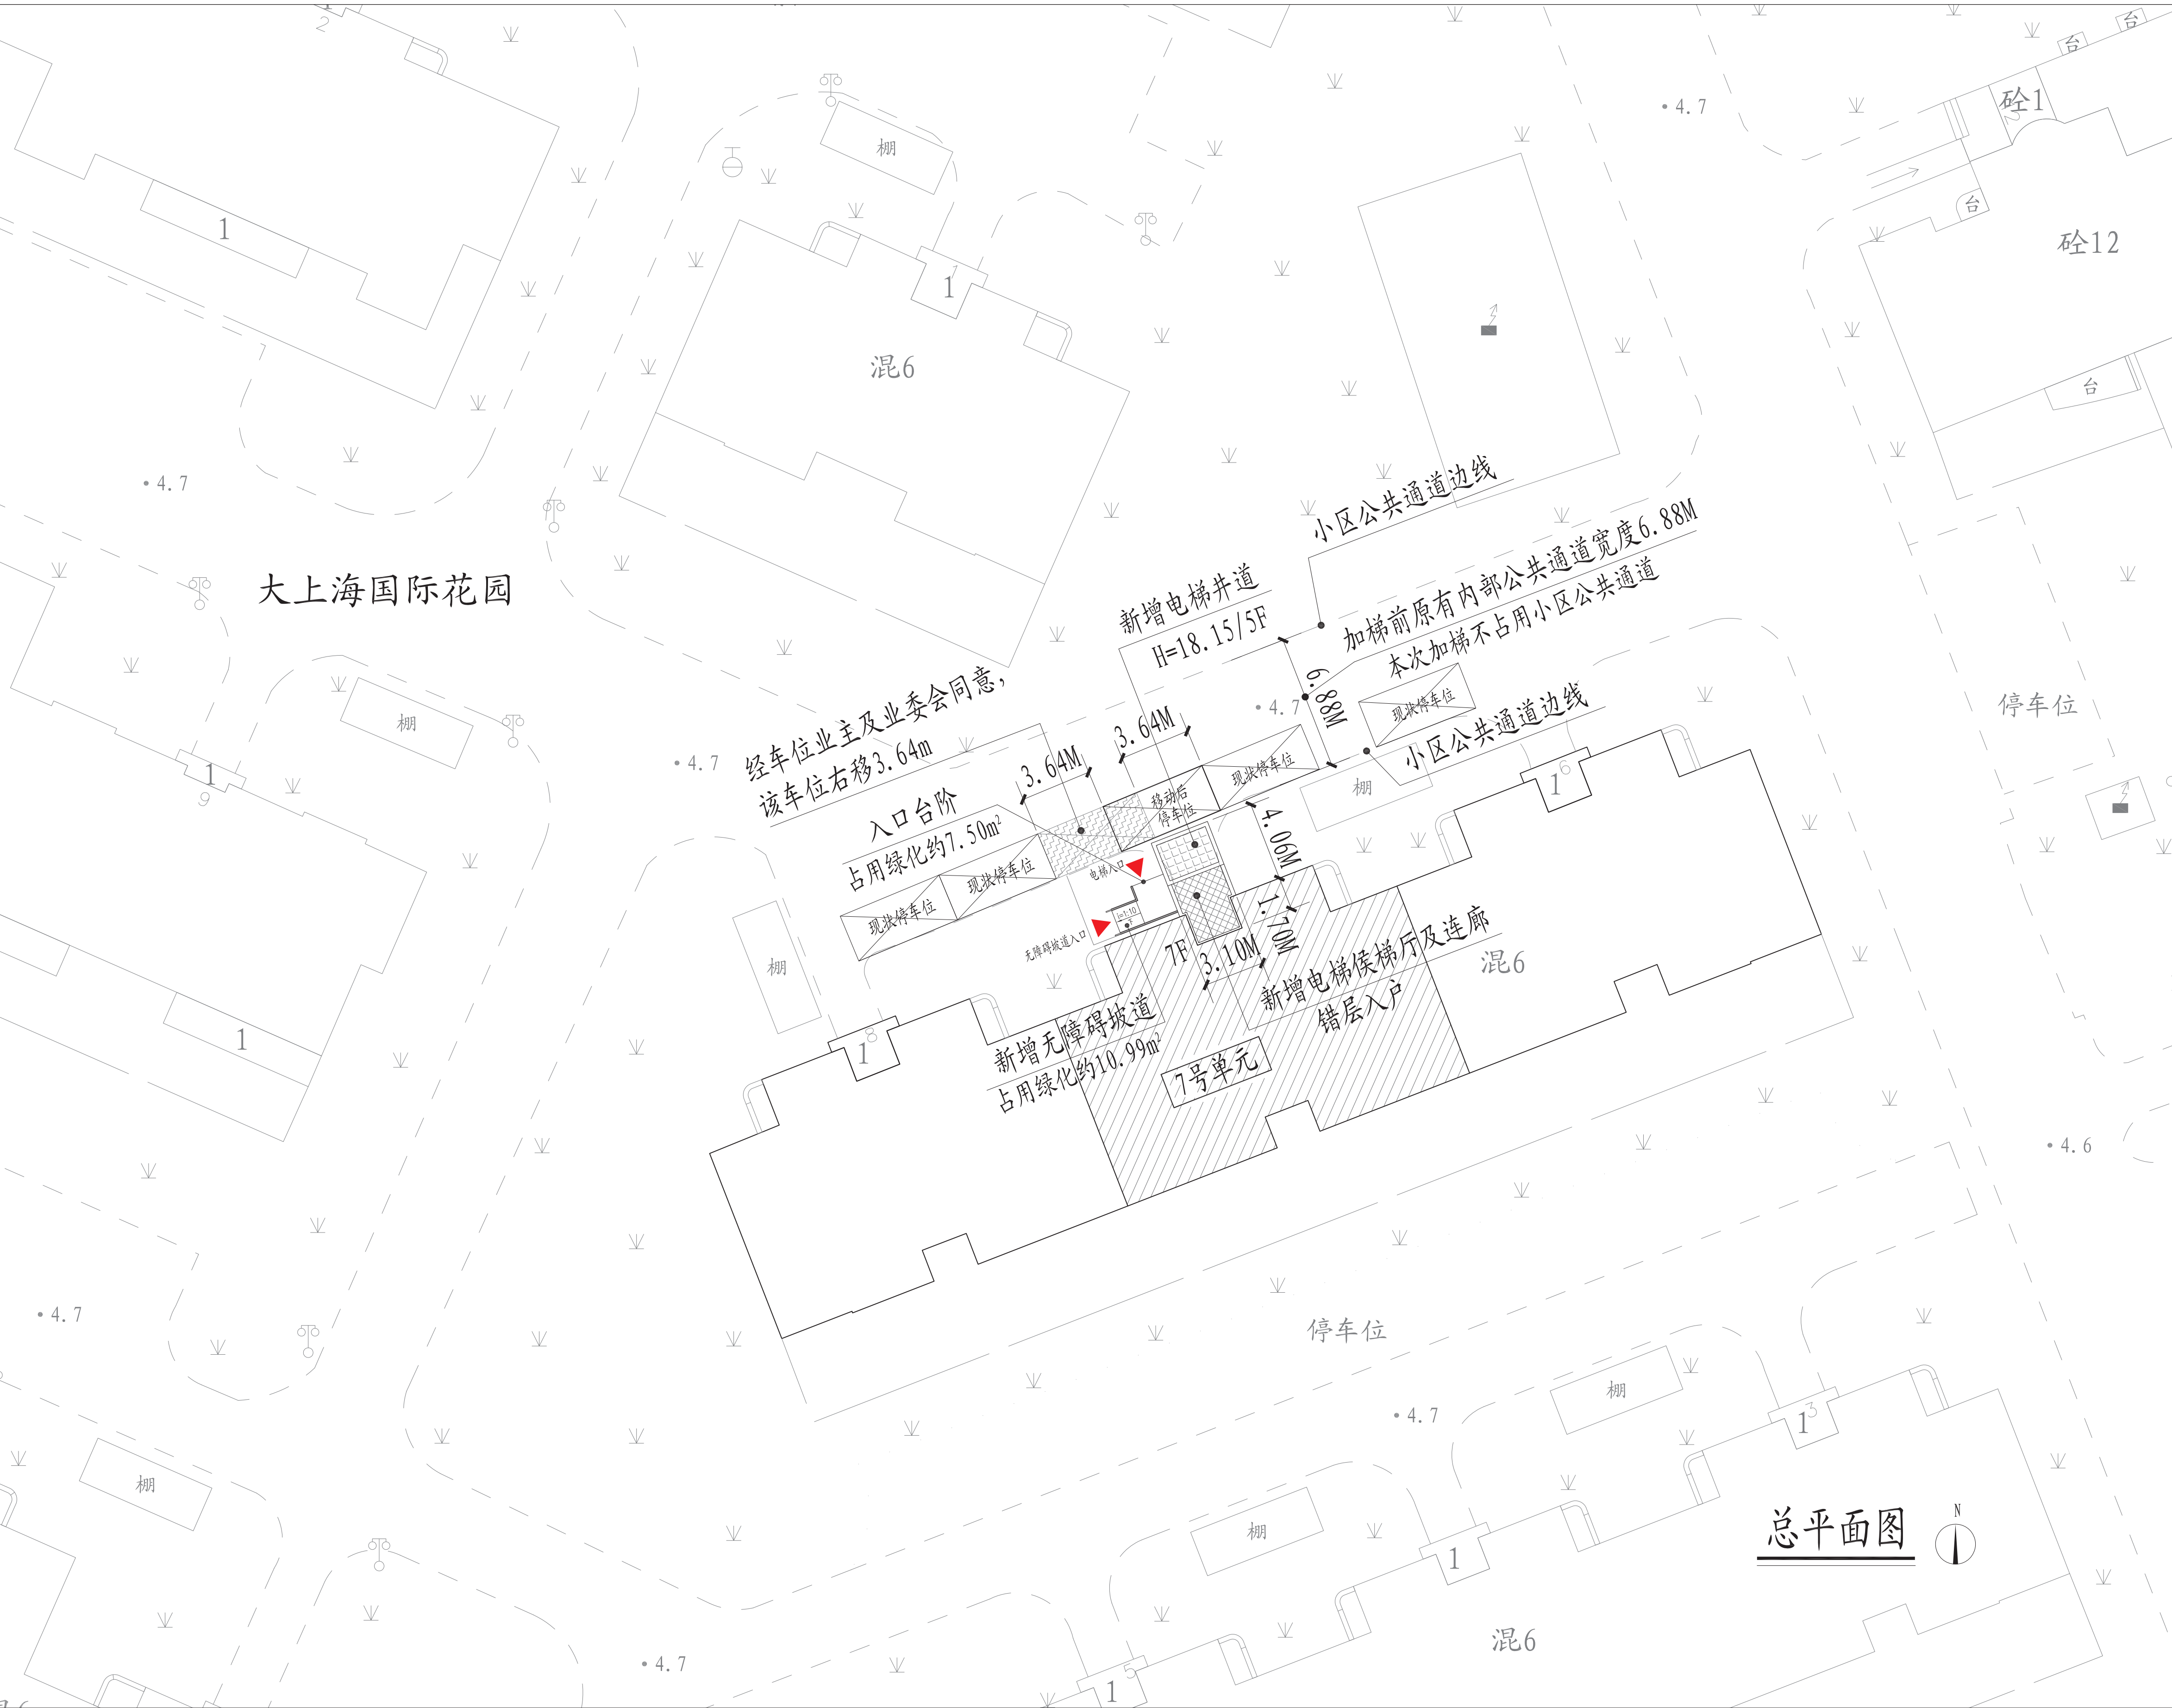

总平面图

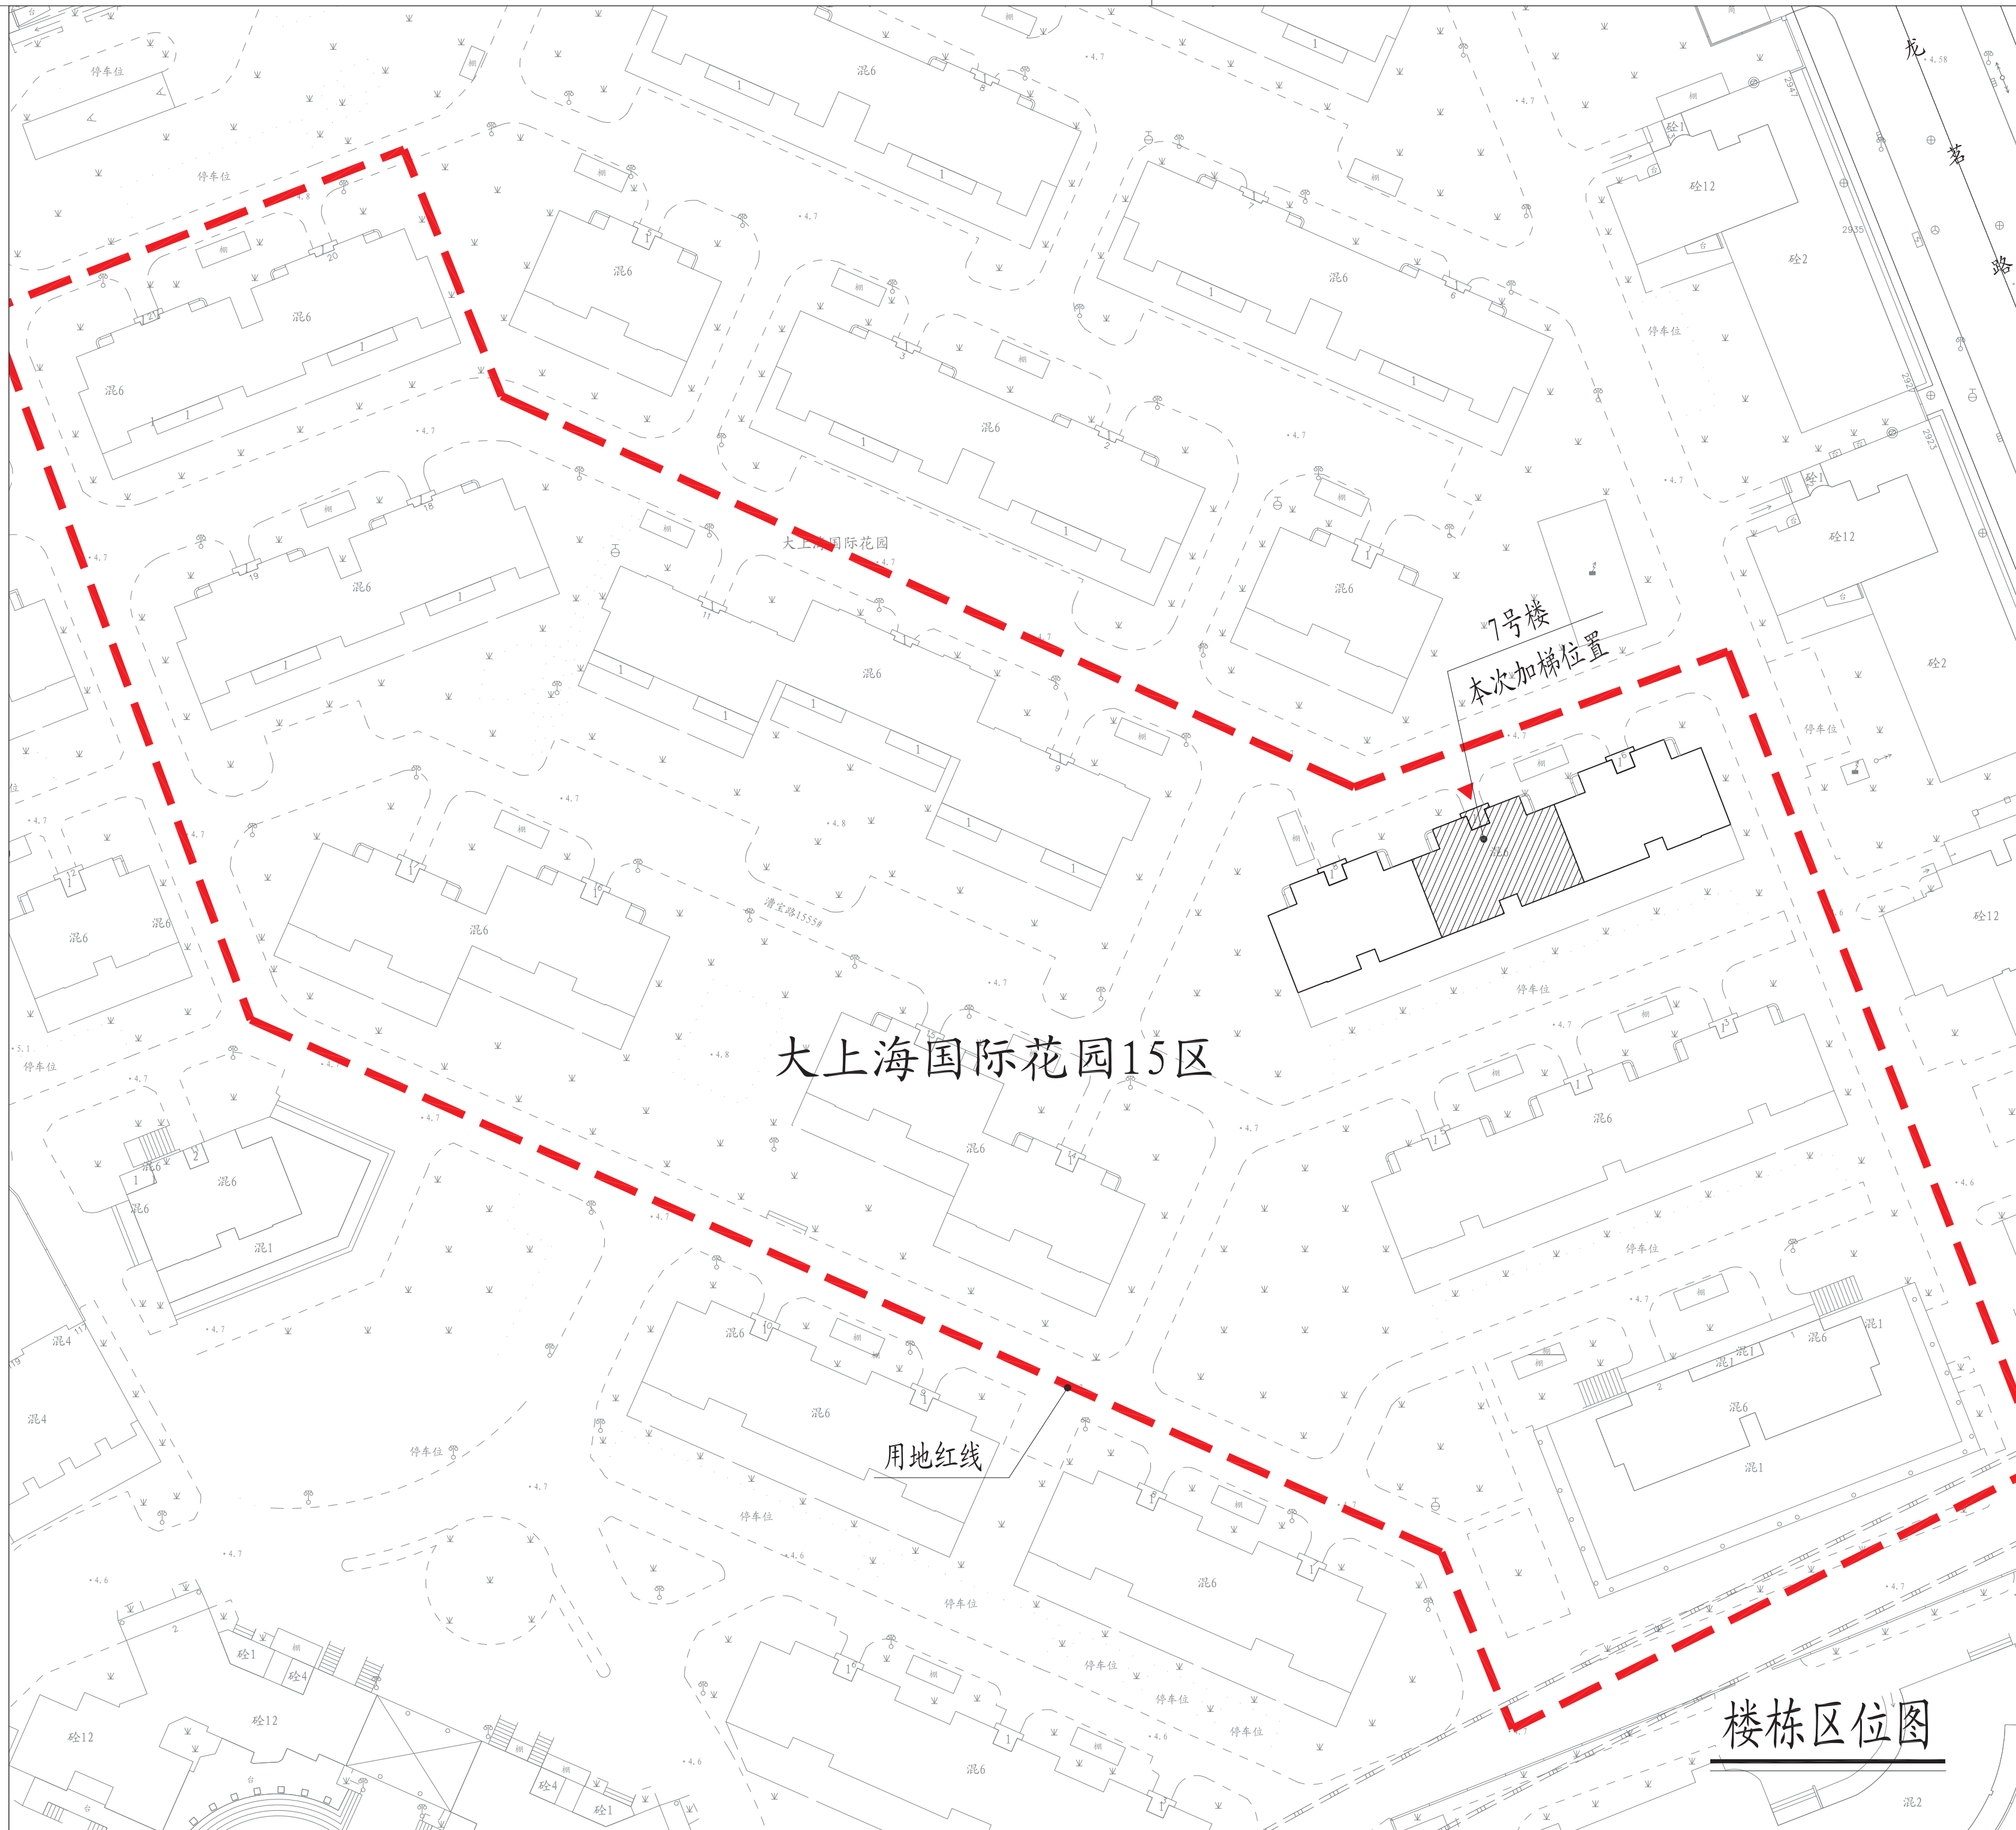

楼栋区位图

- 图例: 原有建筑 新建电梯 宗地范围
7号单元楼 新增电梯建筑出入口
- 注: 1、图中标注尺寸单位均以米计。
2、本次公示仅针对加装电梯部分, 其余如涉及道路、绿化、车位改造等内容, 将另行组织实施。

HDSJ

SHANGHAI HONGYUAN DESIGN CO., LTD.
上海华延建筑设计有限公司

建筑工程专业注册编号: A201000002

合作设计单位:
JOINTLY DESIGNED WITH

会签:
SIGNED:

建设单位:
CLIENT

上海市闵行区大上海国际花园业委会(第四届)

工程名称:
PROJECT NAME

上海市闵行区七宝镇漕宝路1555弄
大上海国际花园15区7号单元楼加装电梯工程

图名:
DRAWING TITLE

方案公示图

备注:
NOTE

出图章:
STAMP FOR ISSUE

工藤设计图章专用章(电子)

资质证书号: A201000002

有效期至: 2026年12月12日

注册工程师专用章:

REGISTERED ENGINEER'S REGISTERED STAMP

中华人民共和国注册建筑师

姓名: 孙明峰

注册号: 201012852-0001

有效期至: 2026年07月15日

设计号:
Design No.

审核人:
AUTHORISED BY

审核人:
PROCESSED BY

设计负责人:
PROJECT DIRECTOR

专业负责人:
DISCIPLINE RESPONSIBLE BY

校对人:
CHECKED BY

设计人:
DESIGNED BY

专业:
DISCIPLINE

建筑

图号:
DRAWING No.

建方-01

阶段:
STATUS

方案

比例:
SCALE

1:250

日期:
DATE

2025. 2

文件名:
FILE NAME