



上海市闵行区江川路街道宾川路233弄红宾花苑1号单元楼加装电梯工程
方案公示图


上海市闵行区江川路街道宾川路233弄红宾花苑1号单元楼

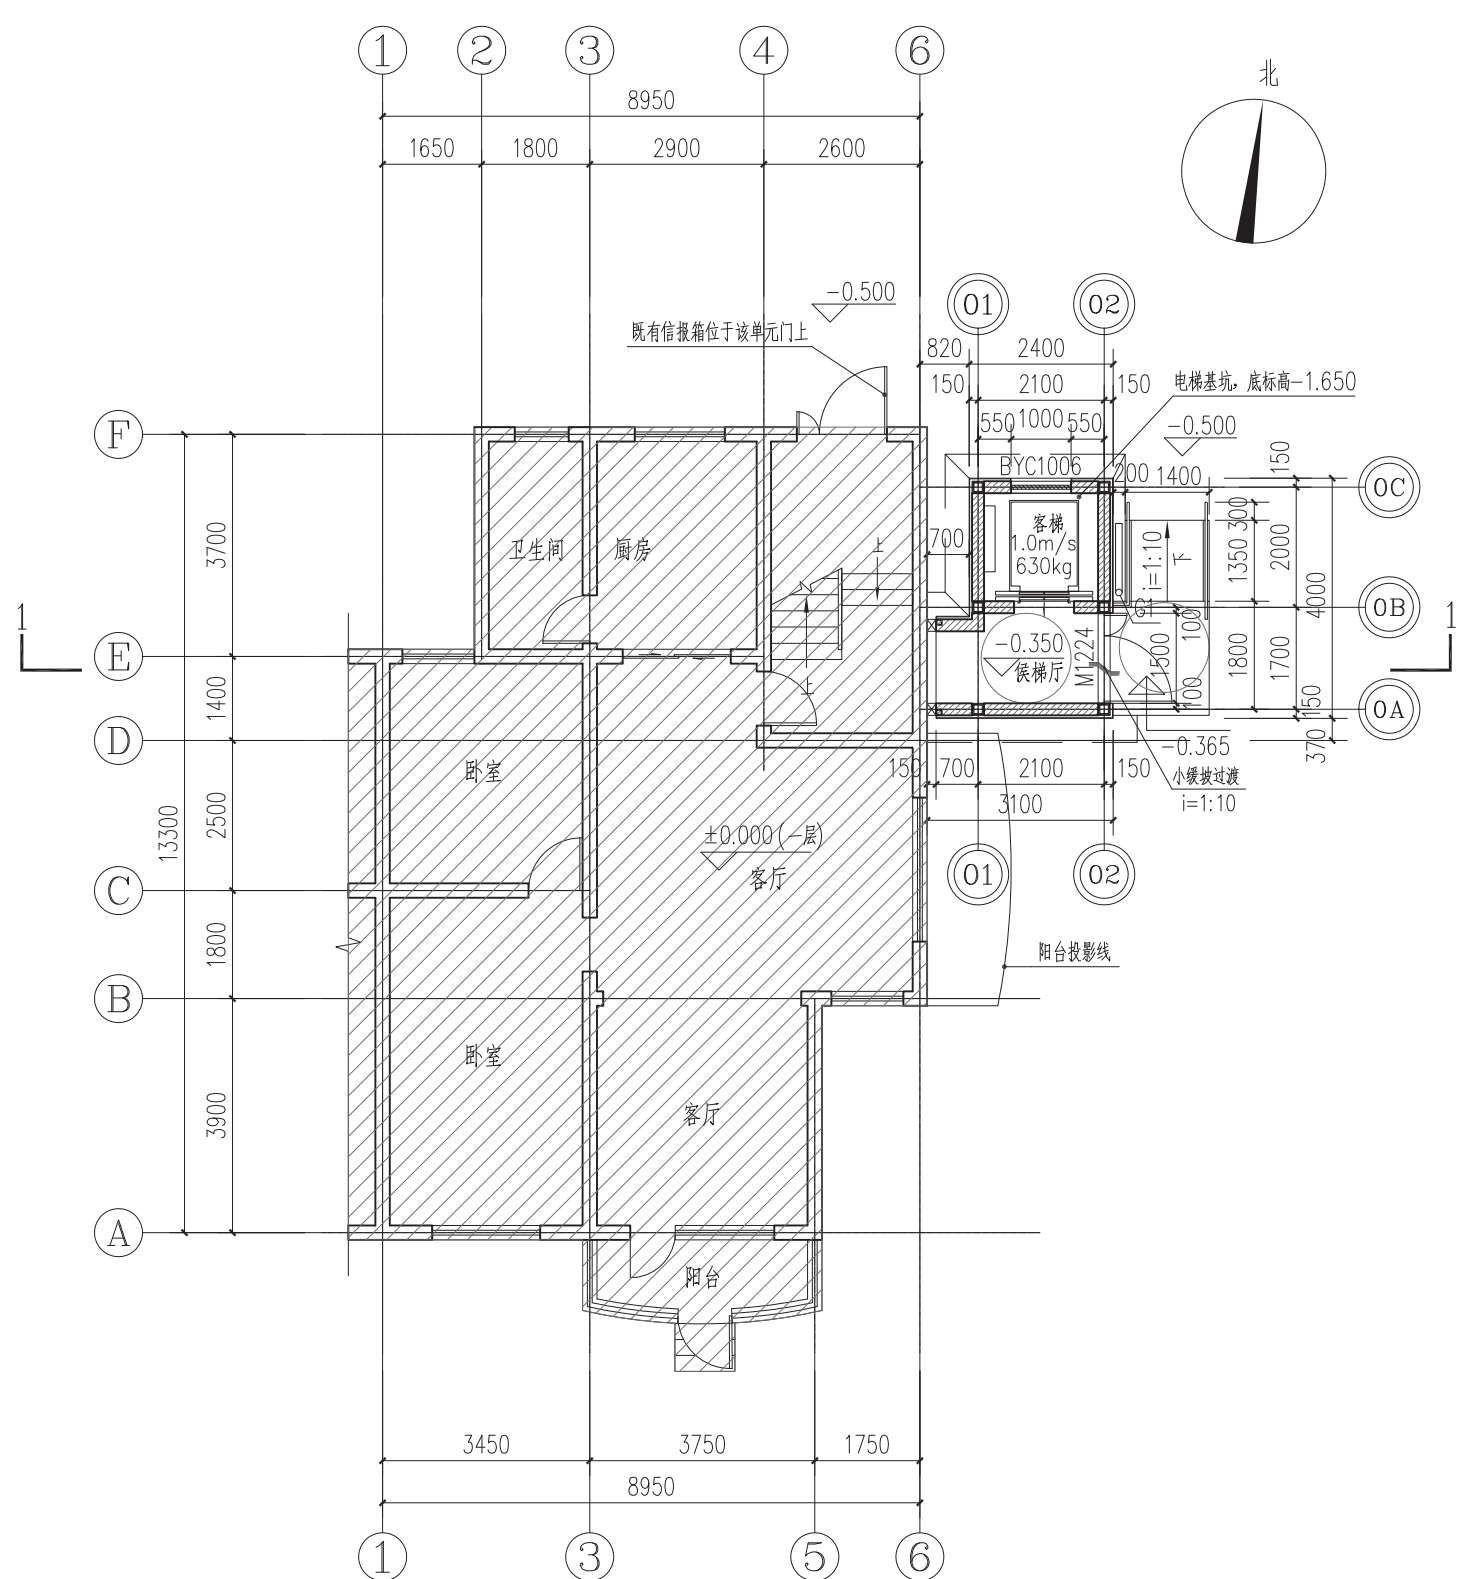


电梯一层平面图

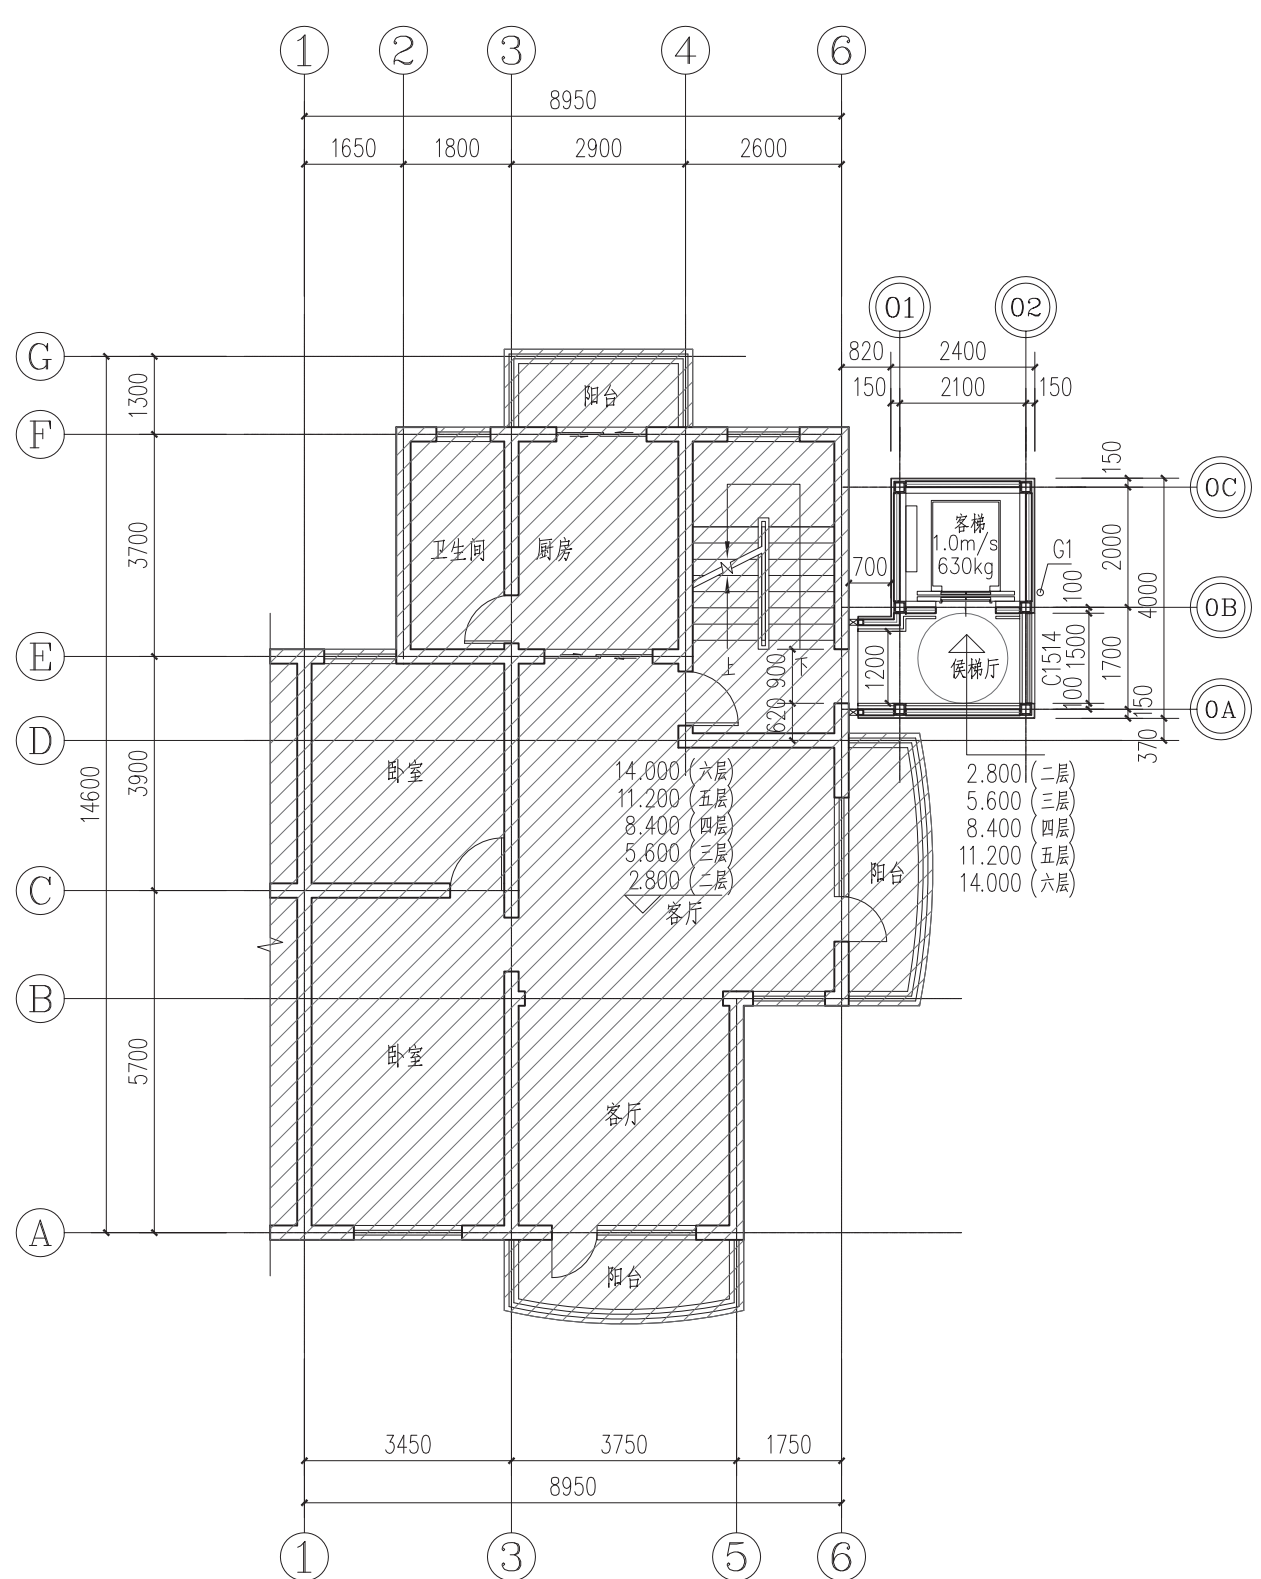

电梯二至六层平面图

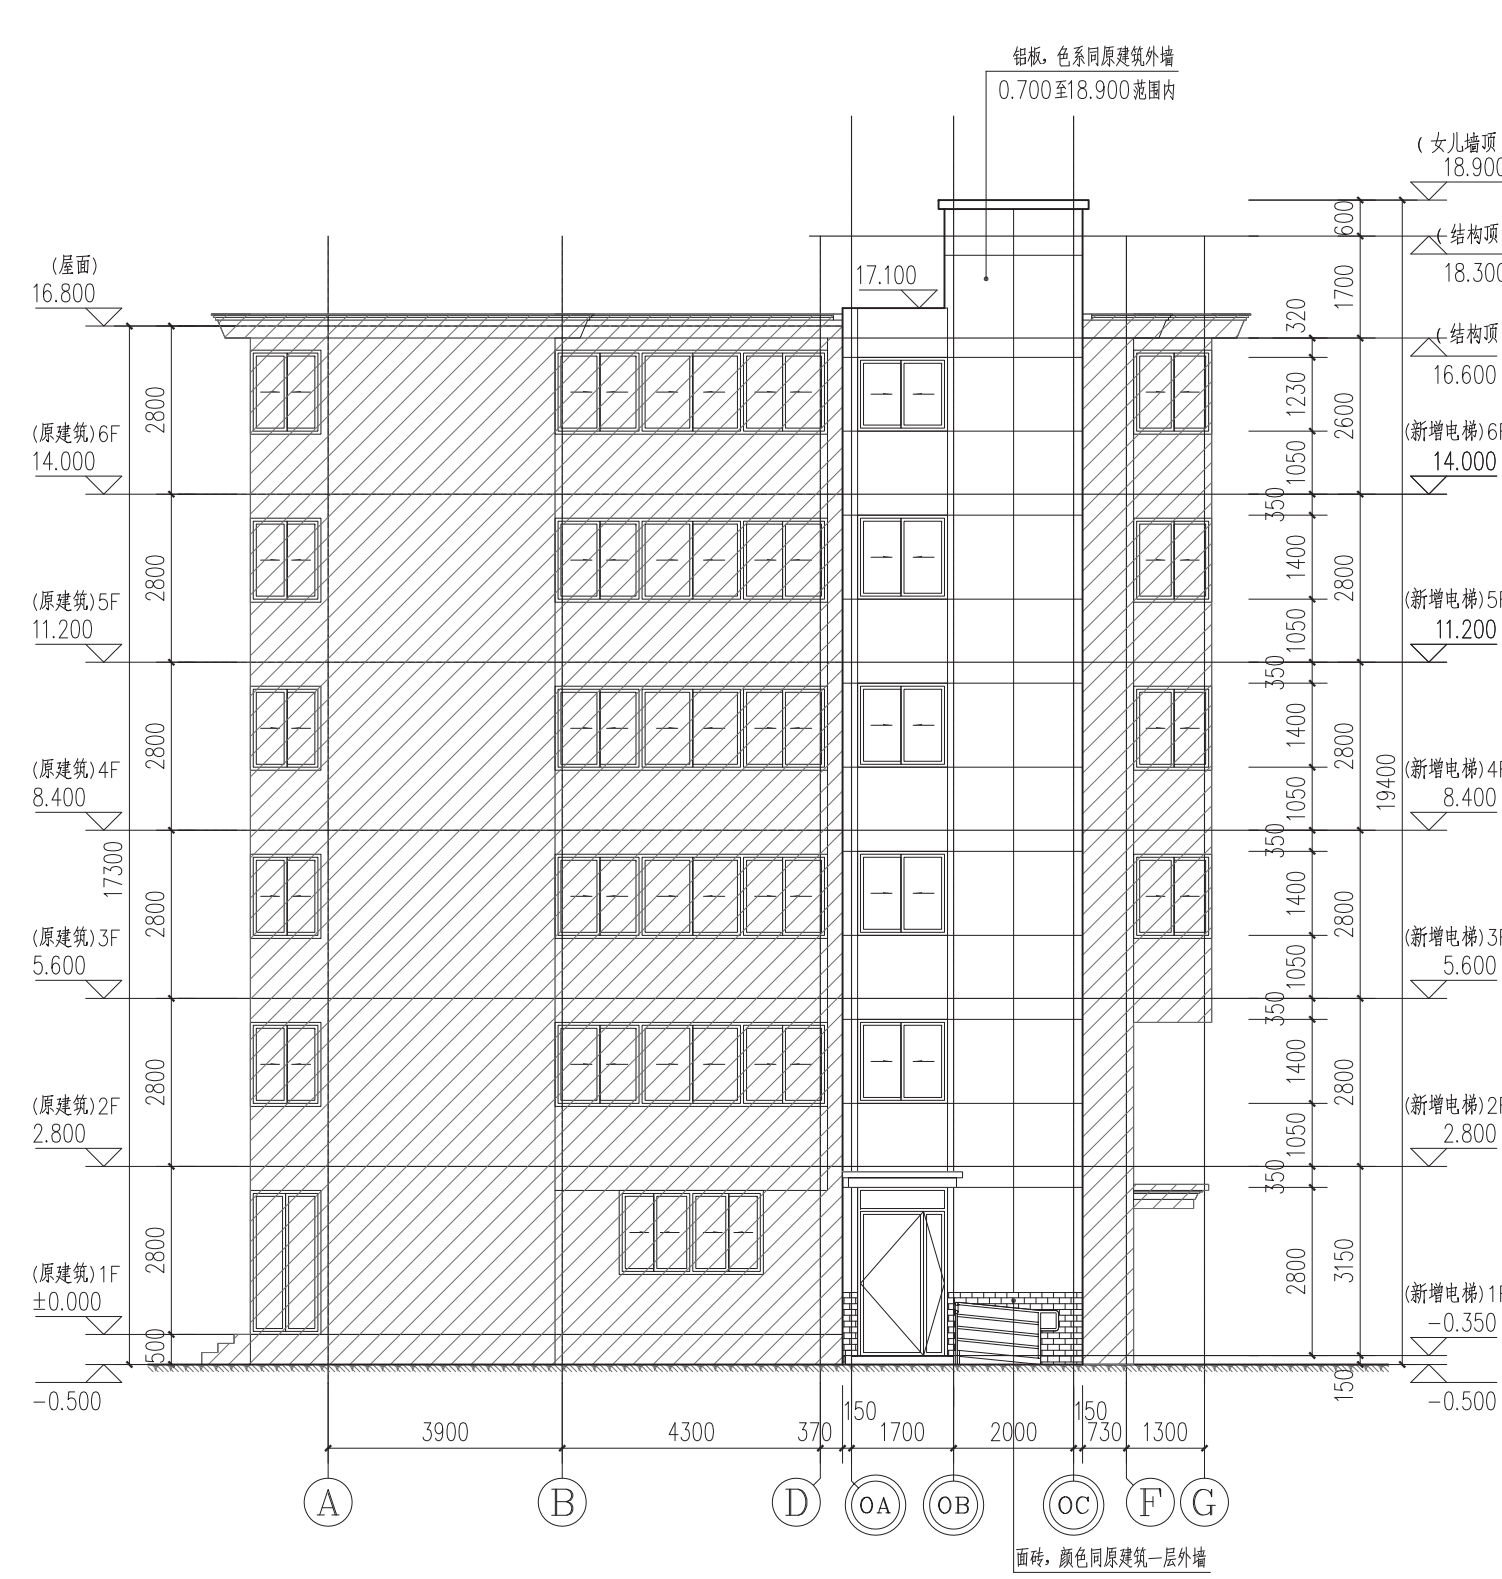



电梯东立面图

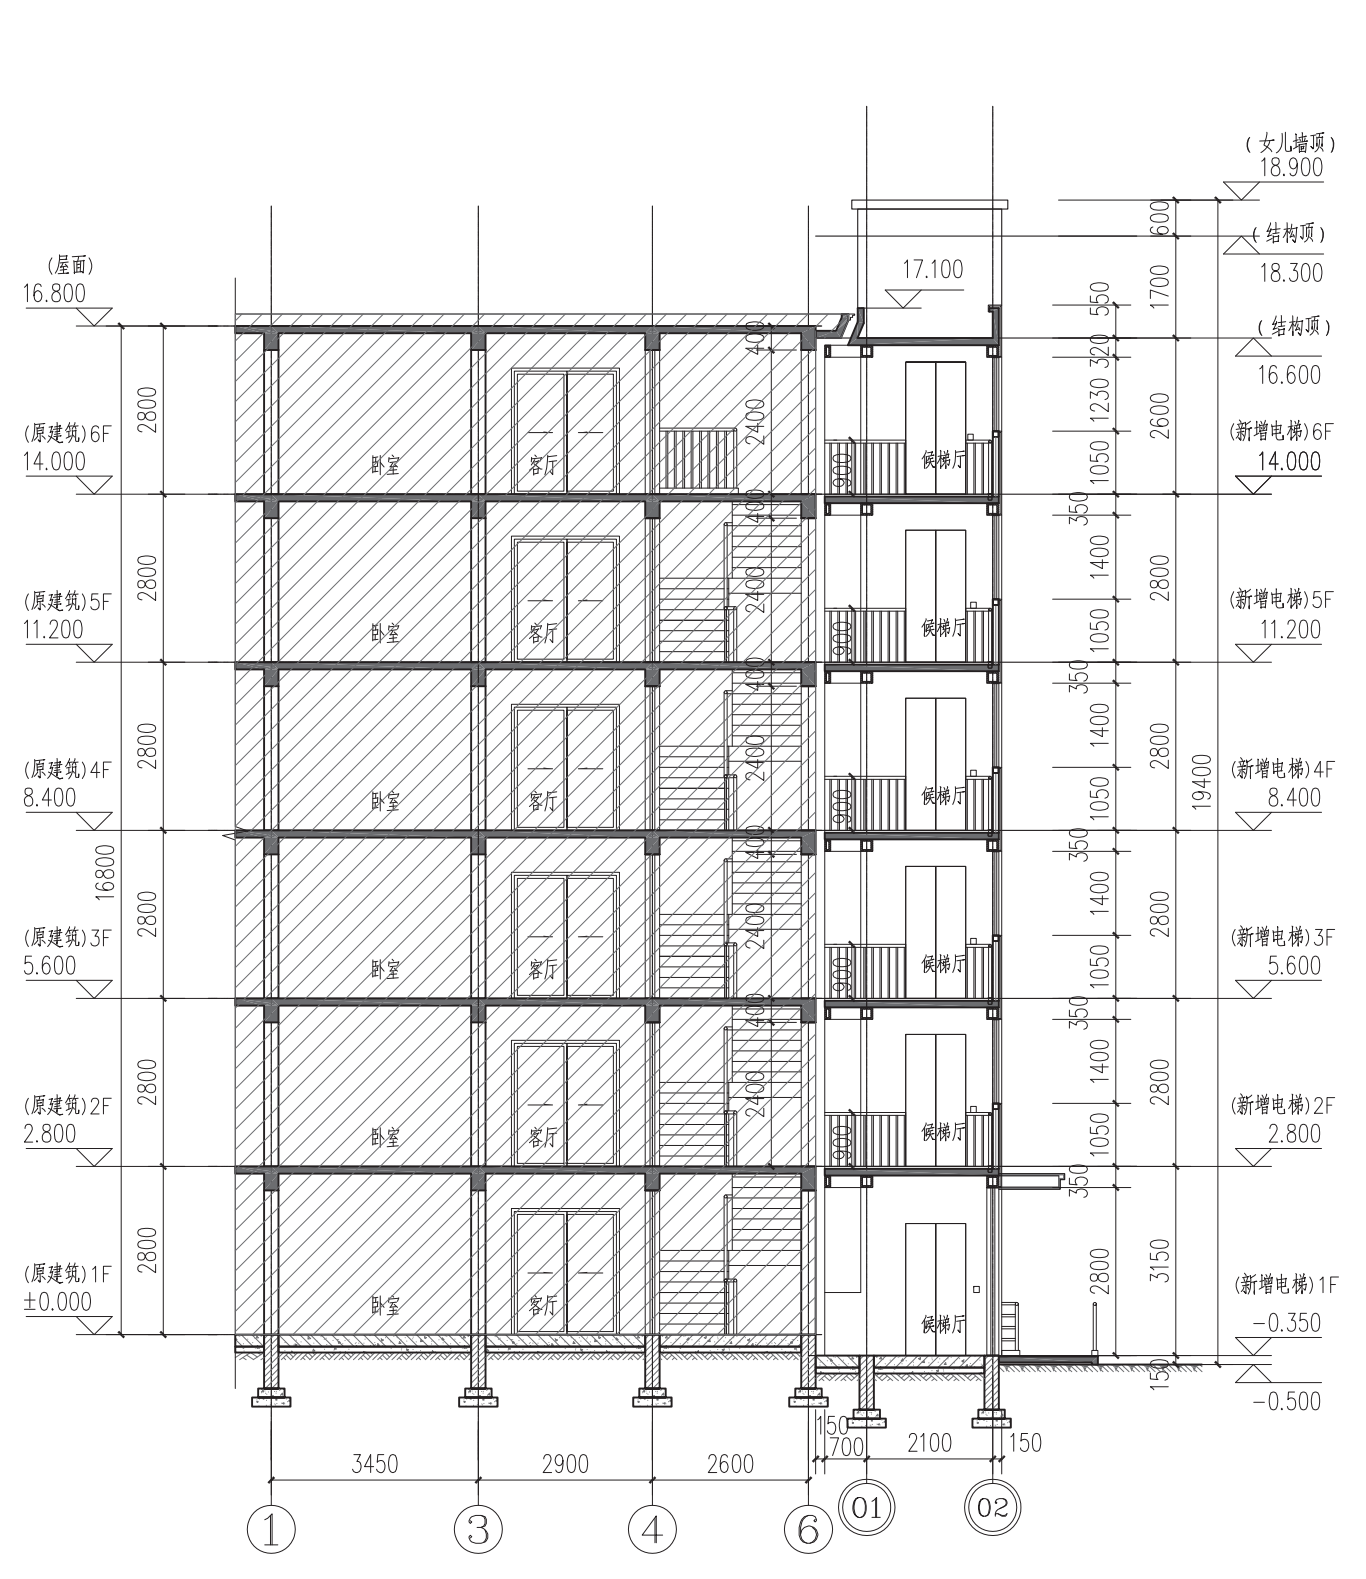

1-1剖面图

本次新增电梯项目经济指标表

		备注
增设电梯面积	66.00m ²	
增设电梯占地面积	11.00m ²	
增设电梯高度	19.40m	室外地坪至电梯女儿墙高度
原建筑楼层数	6	
电梯停靠层数	6	
电梯吨位	630公斤	
电梯乘坐人数	8人	

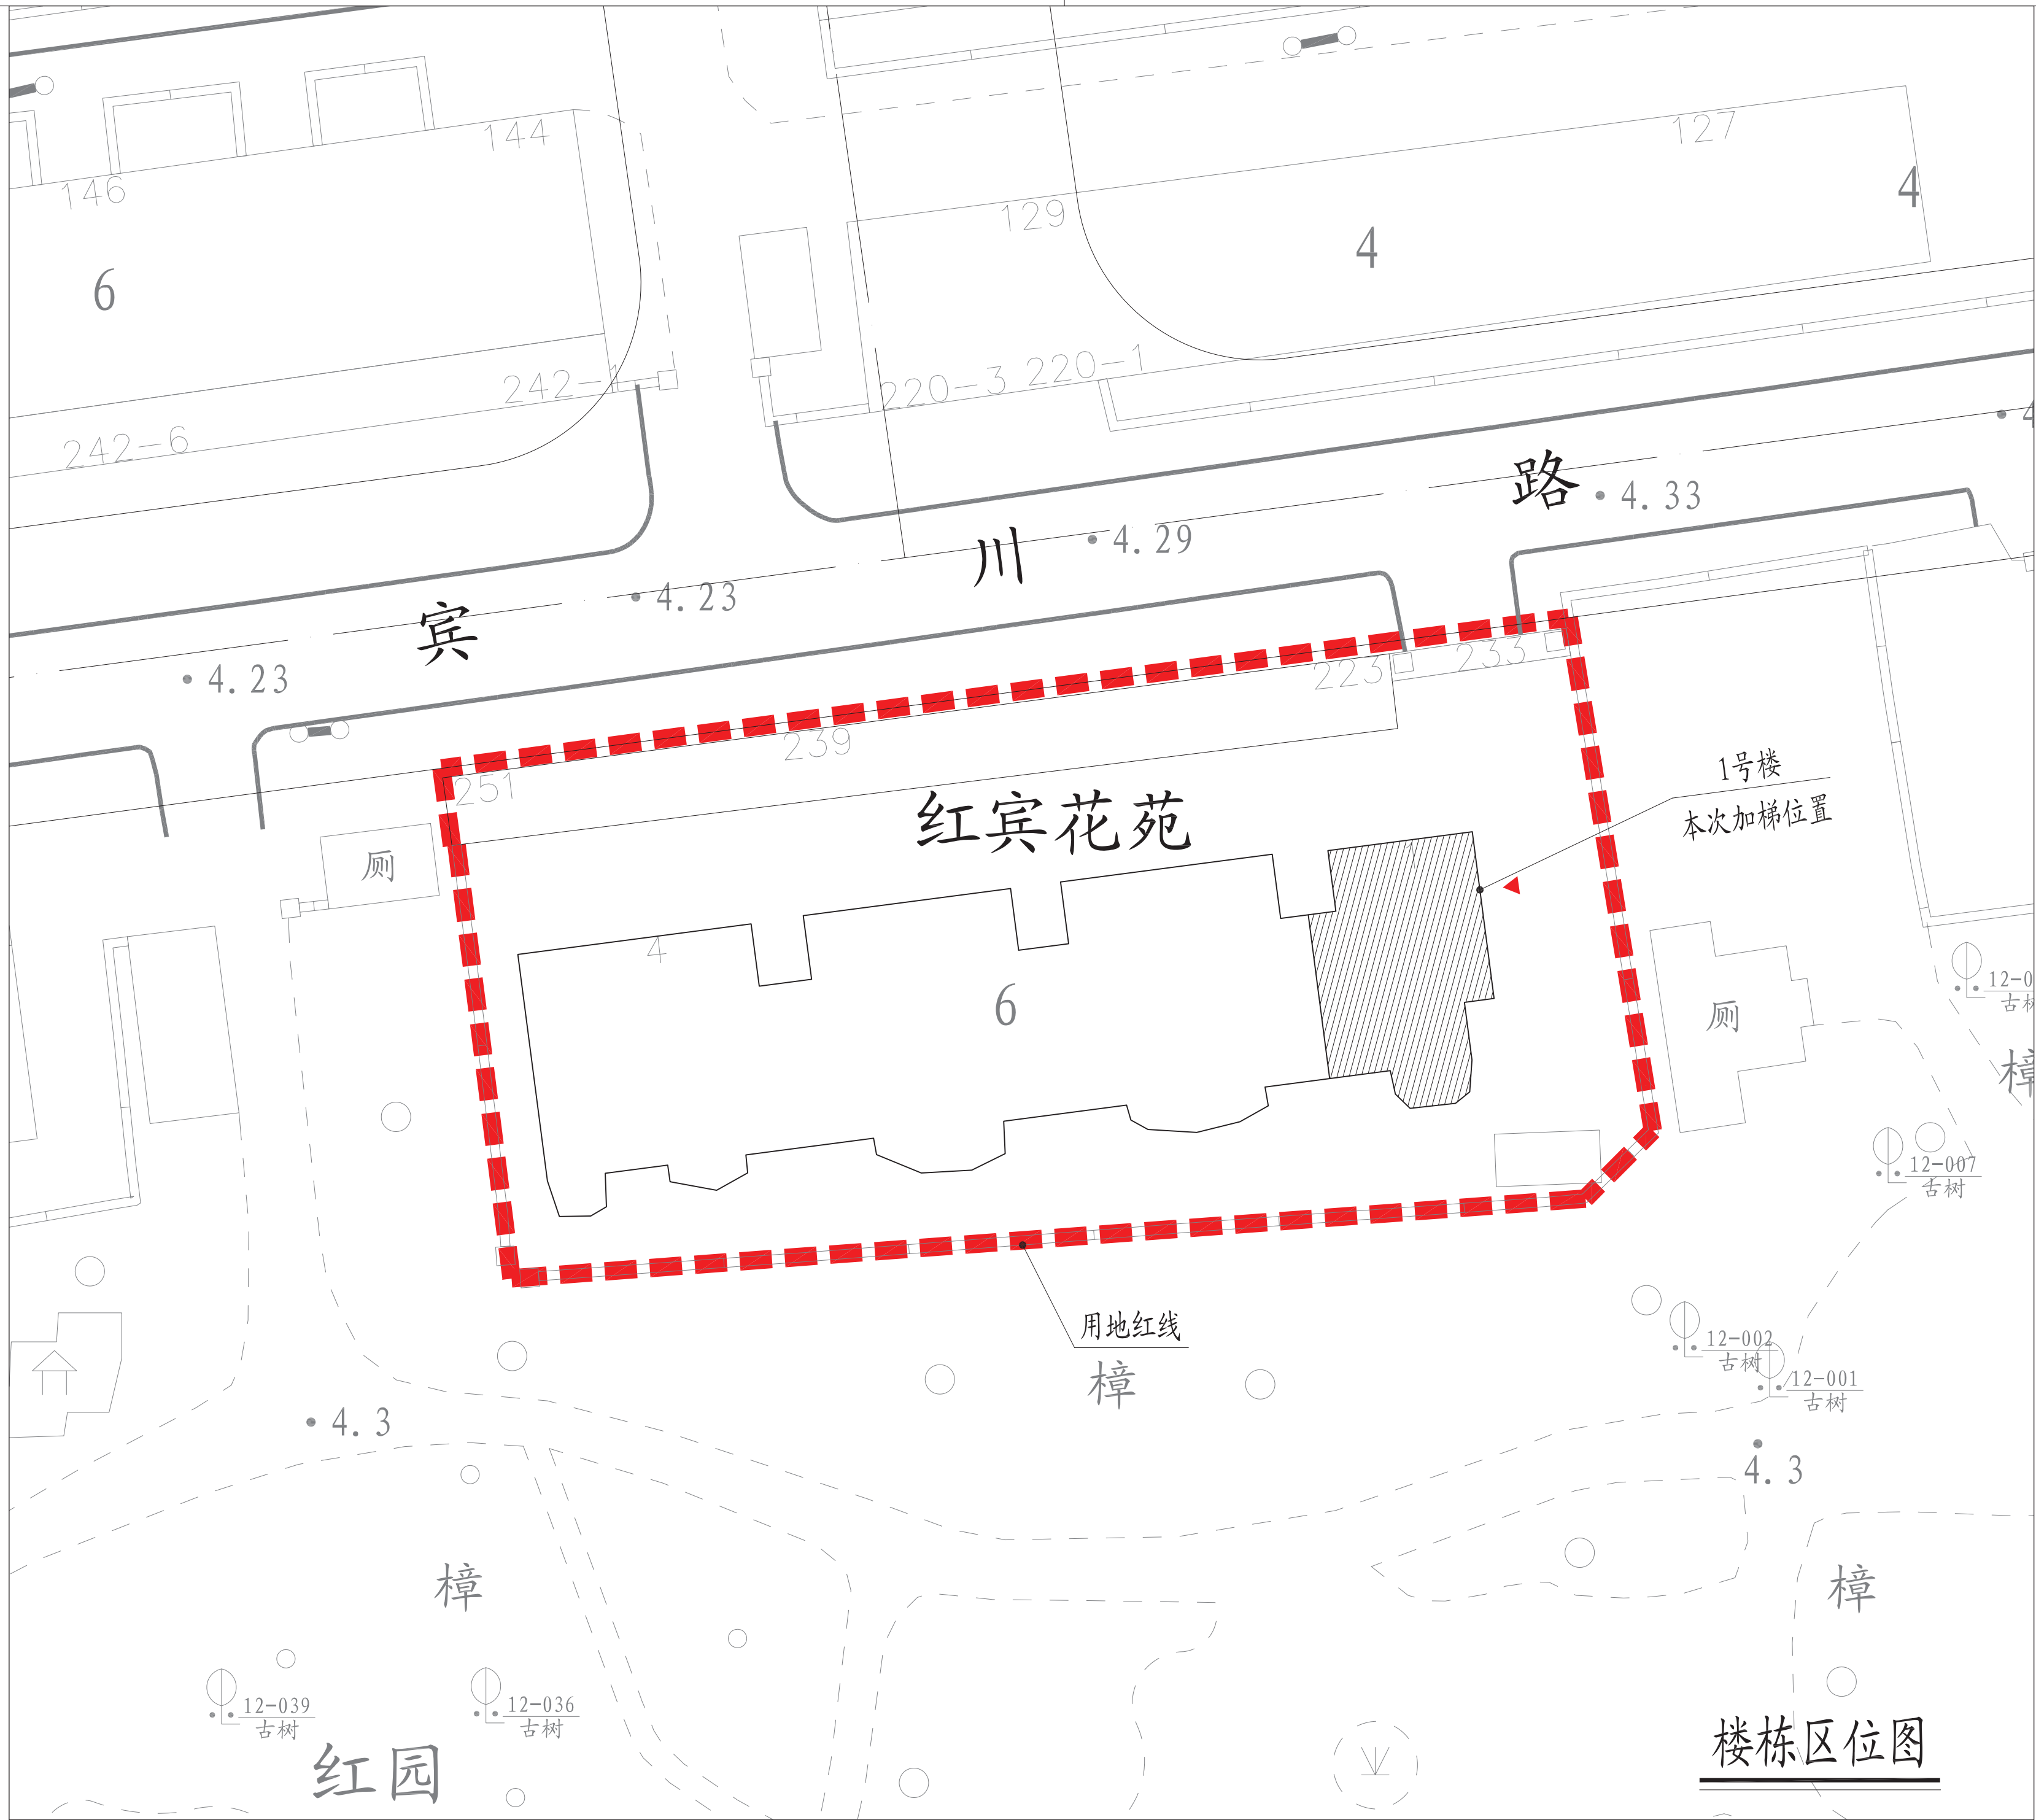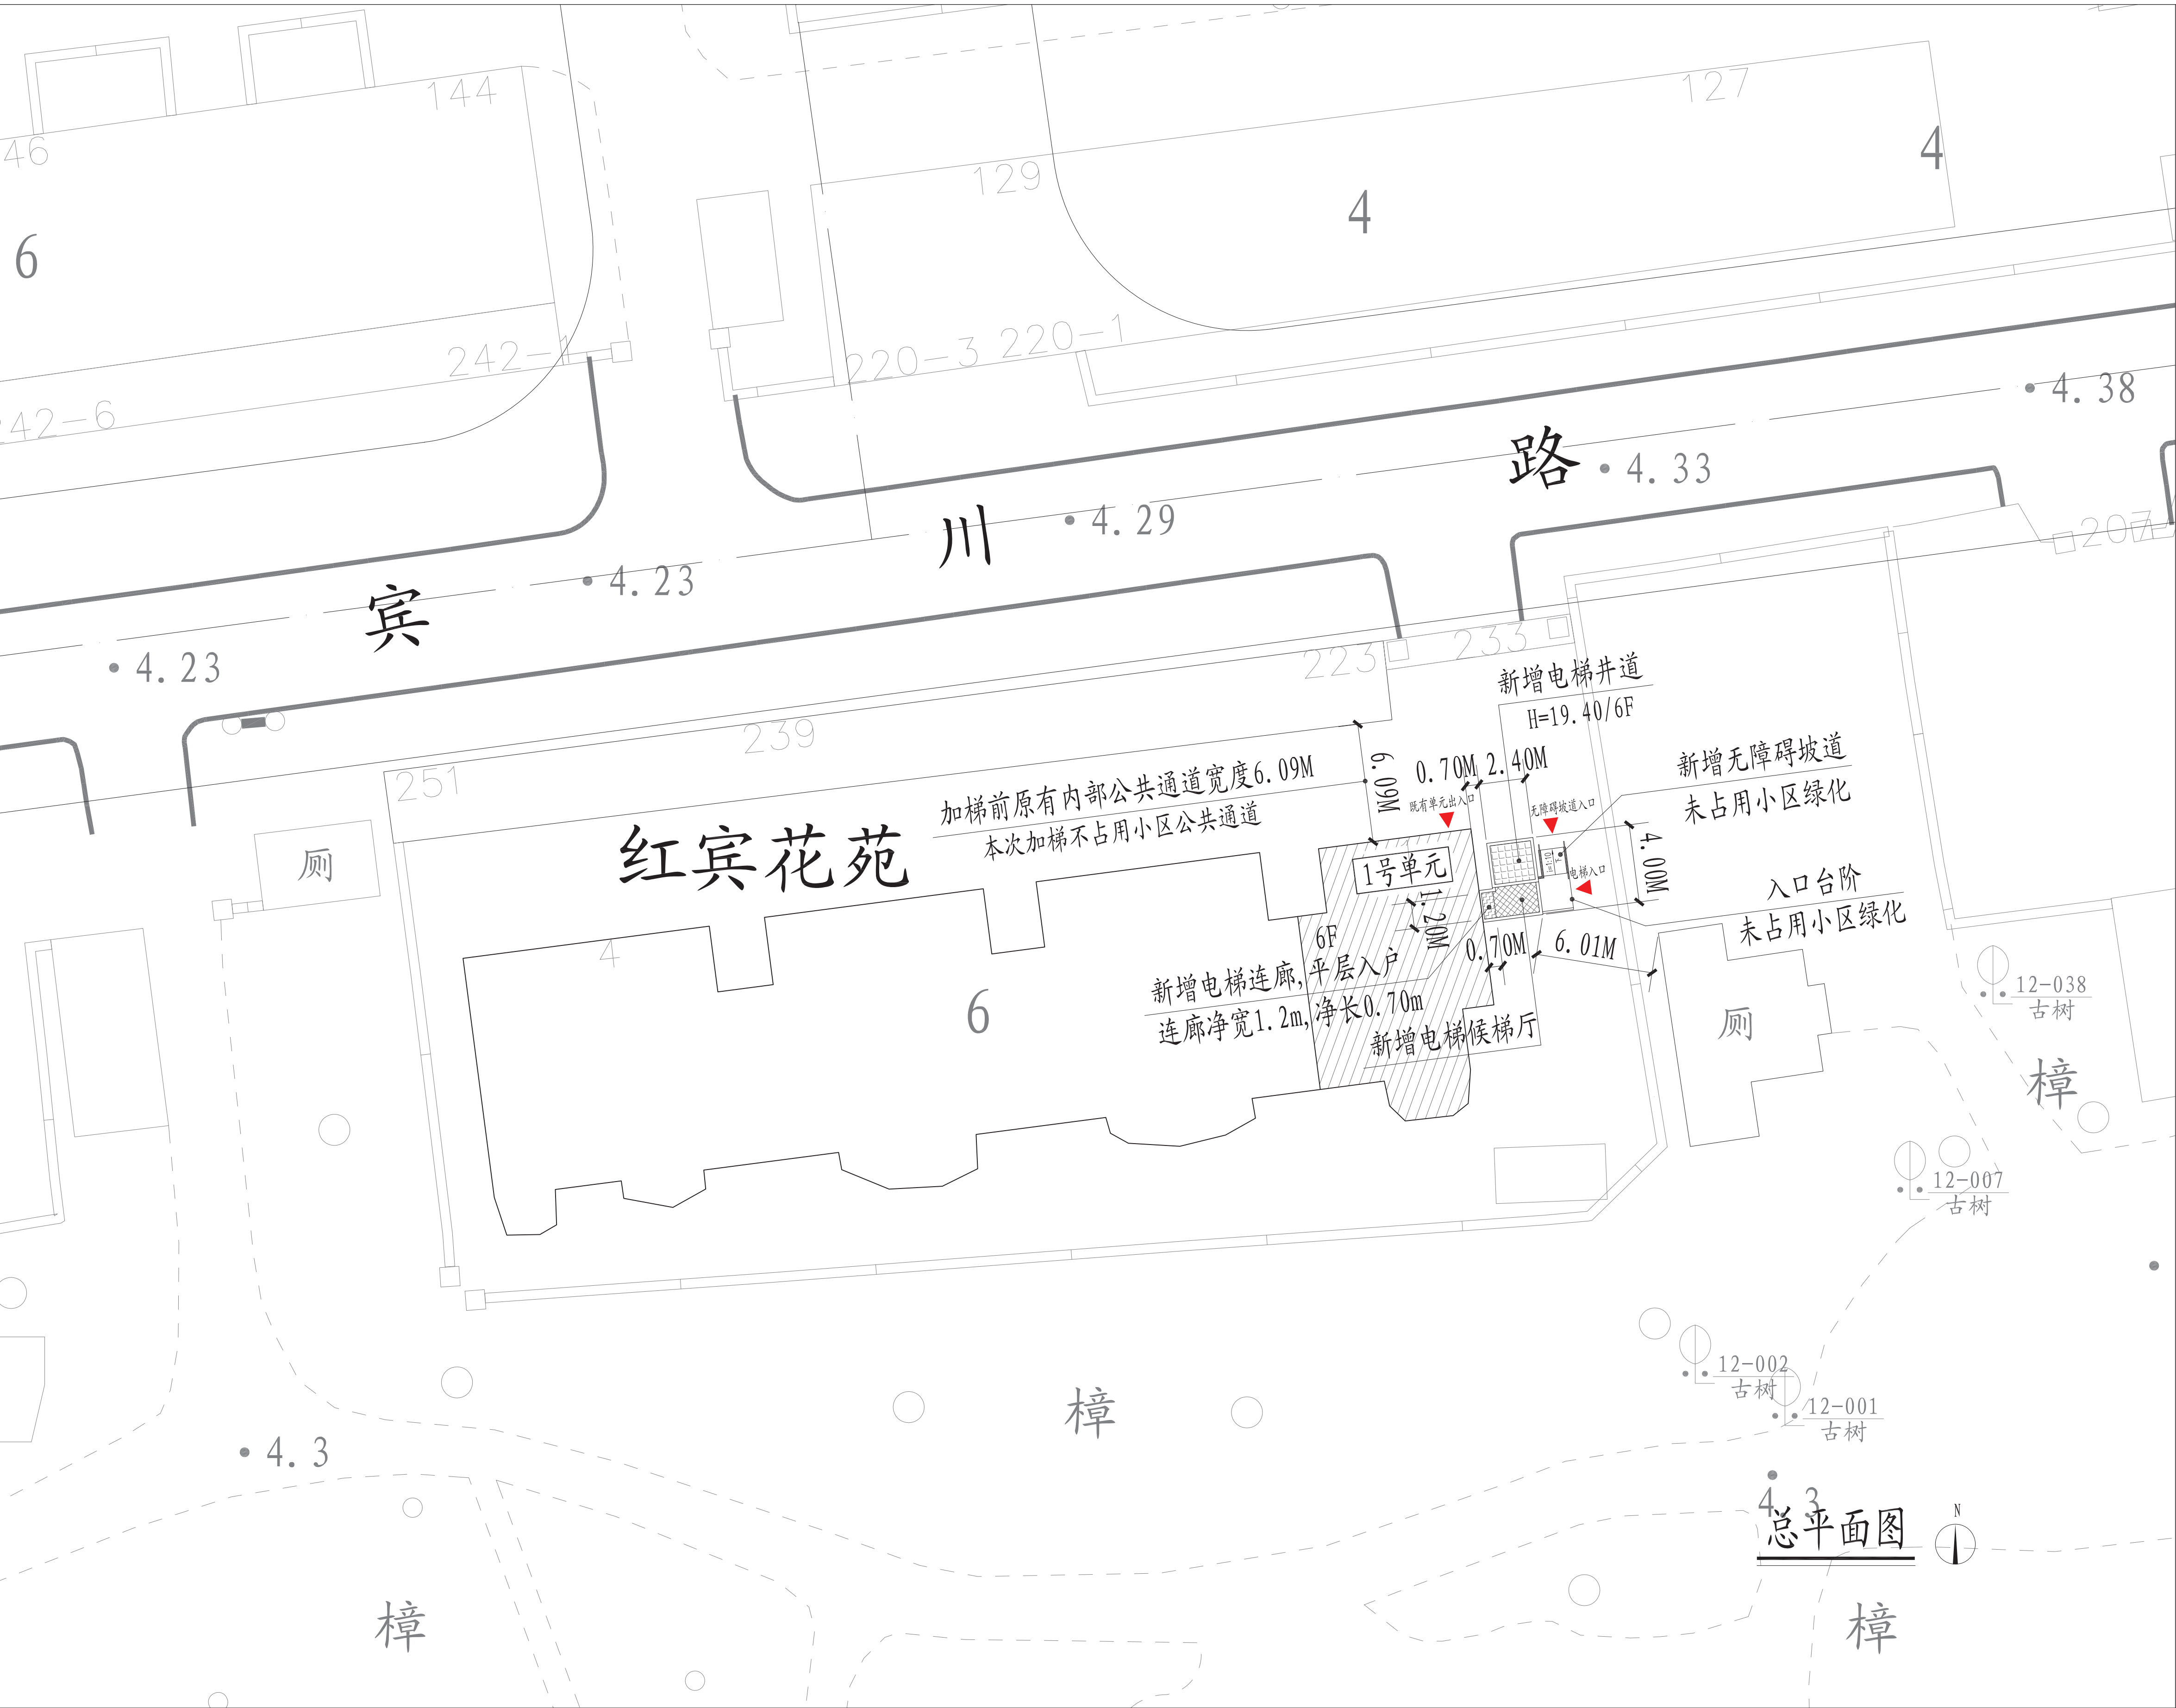

- 图例: 原有建筑 新建电梯 宗地范围
- 1号单元楼 新增电梯建筑出入口

- 注: 1、图中标注尺寸单位均以米计。
2、本次加装电梯未占用小区道路。
3、本次公示仅针对加装电梯部分, 其余如涉及道路、绿化、车位改造等内容, 将另行组织实施。

HDSJ

SHANGHAI HONGYUAN DESIGN CORPORATION LTD
上海华垣建筑设计有限公司

建筑工程专业之章(编号: 142701002)

合作设计单位:
JOINTLY DESIGNED WITH

会签:
SIGNED:

建设单位:
CLIENT

上海市闵行区瑞丽住宅小区业主委员会

工程名称:
PROJECT NAME
上海市闵行区江川路街道宾川路233弄
红宾花苑1号单元楼加装电梯工程

图名:
DRAWING TITLE
方案公示图

备注:
NOTE

出图章:
STAMP FOR ISSUE

工程设计出图专用章(电子)
资质证书号: A231012852
有效期至: 2026年12月12日

注册工程师专用章:
REGISTERED ARCHITECT'S REGISTERED STAMP

姓名: 周奇峰
注册号: S101035-0011
有效期至: 2026年07月15日

设计号:
Design No.

审定人:
AUTHORISED BY

审核人:
PROCESSED BY

设计总负责人:
PROJECT DIRECTOR

专业负责人:
DISCIPLINE RESPONSIBLE BY

校对人:
CHECKED BY

设计人:
DESIGNED BY

专业:
DISCIPLINE

建筑:
BUILDING

图号:
DRAWING No.

阶段:
STATUS

日期:
DATE

文件名:
FILE NAME