


上海市闵行区江川路街道金平路777弄金榜雅苑193号单元楼加装电梯工程
方案公示图

上海市闵行区江川路街道金平路777弄金榜雅苑193号单元楼

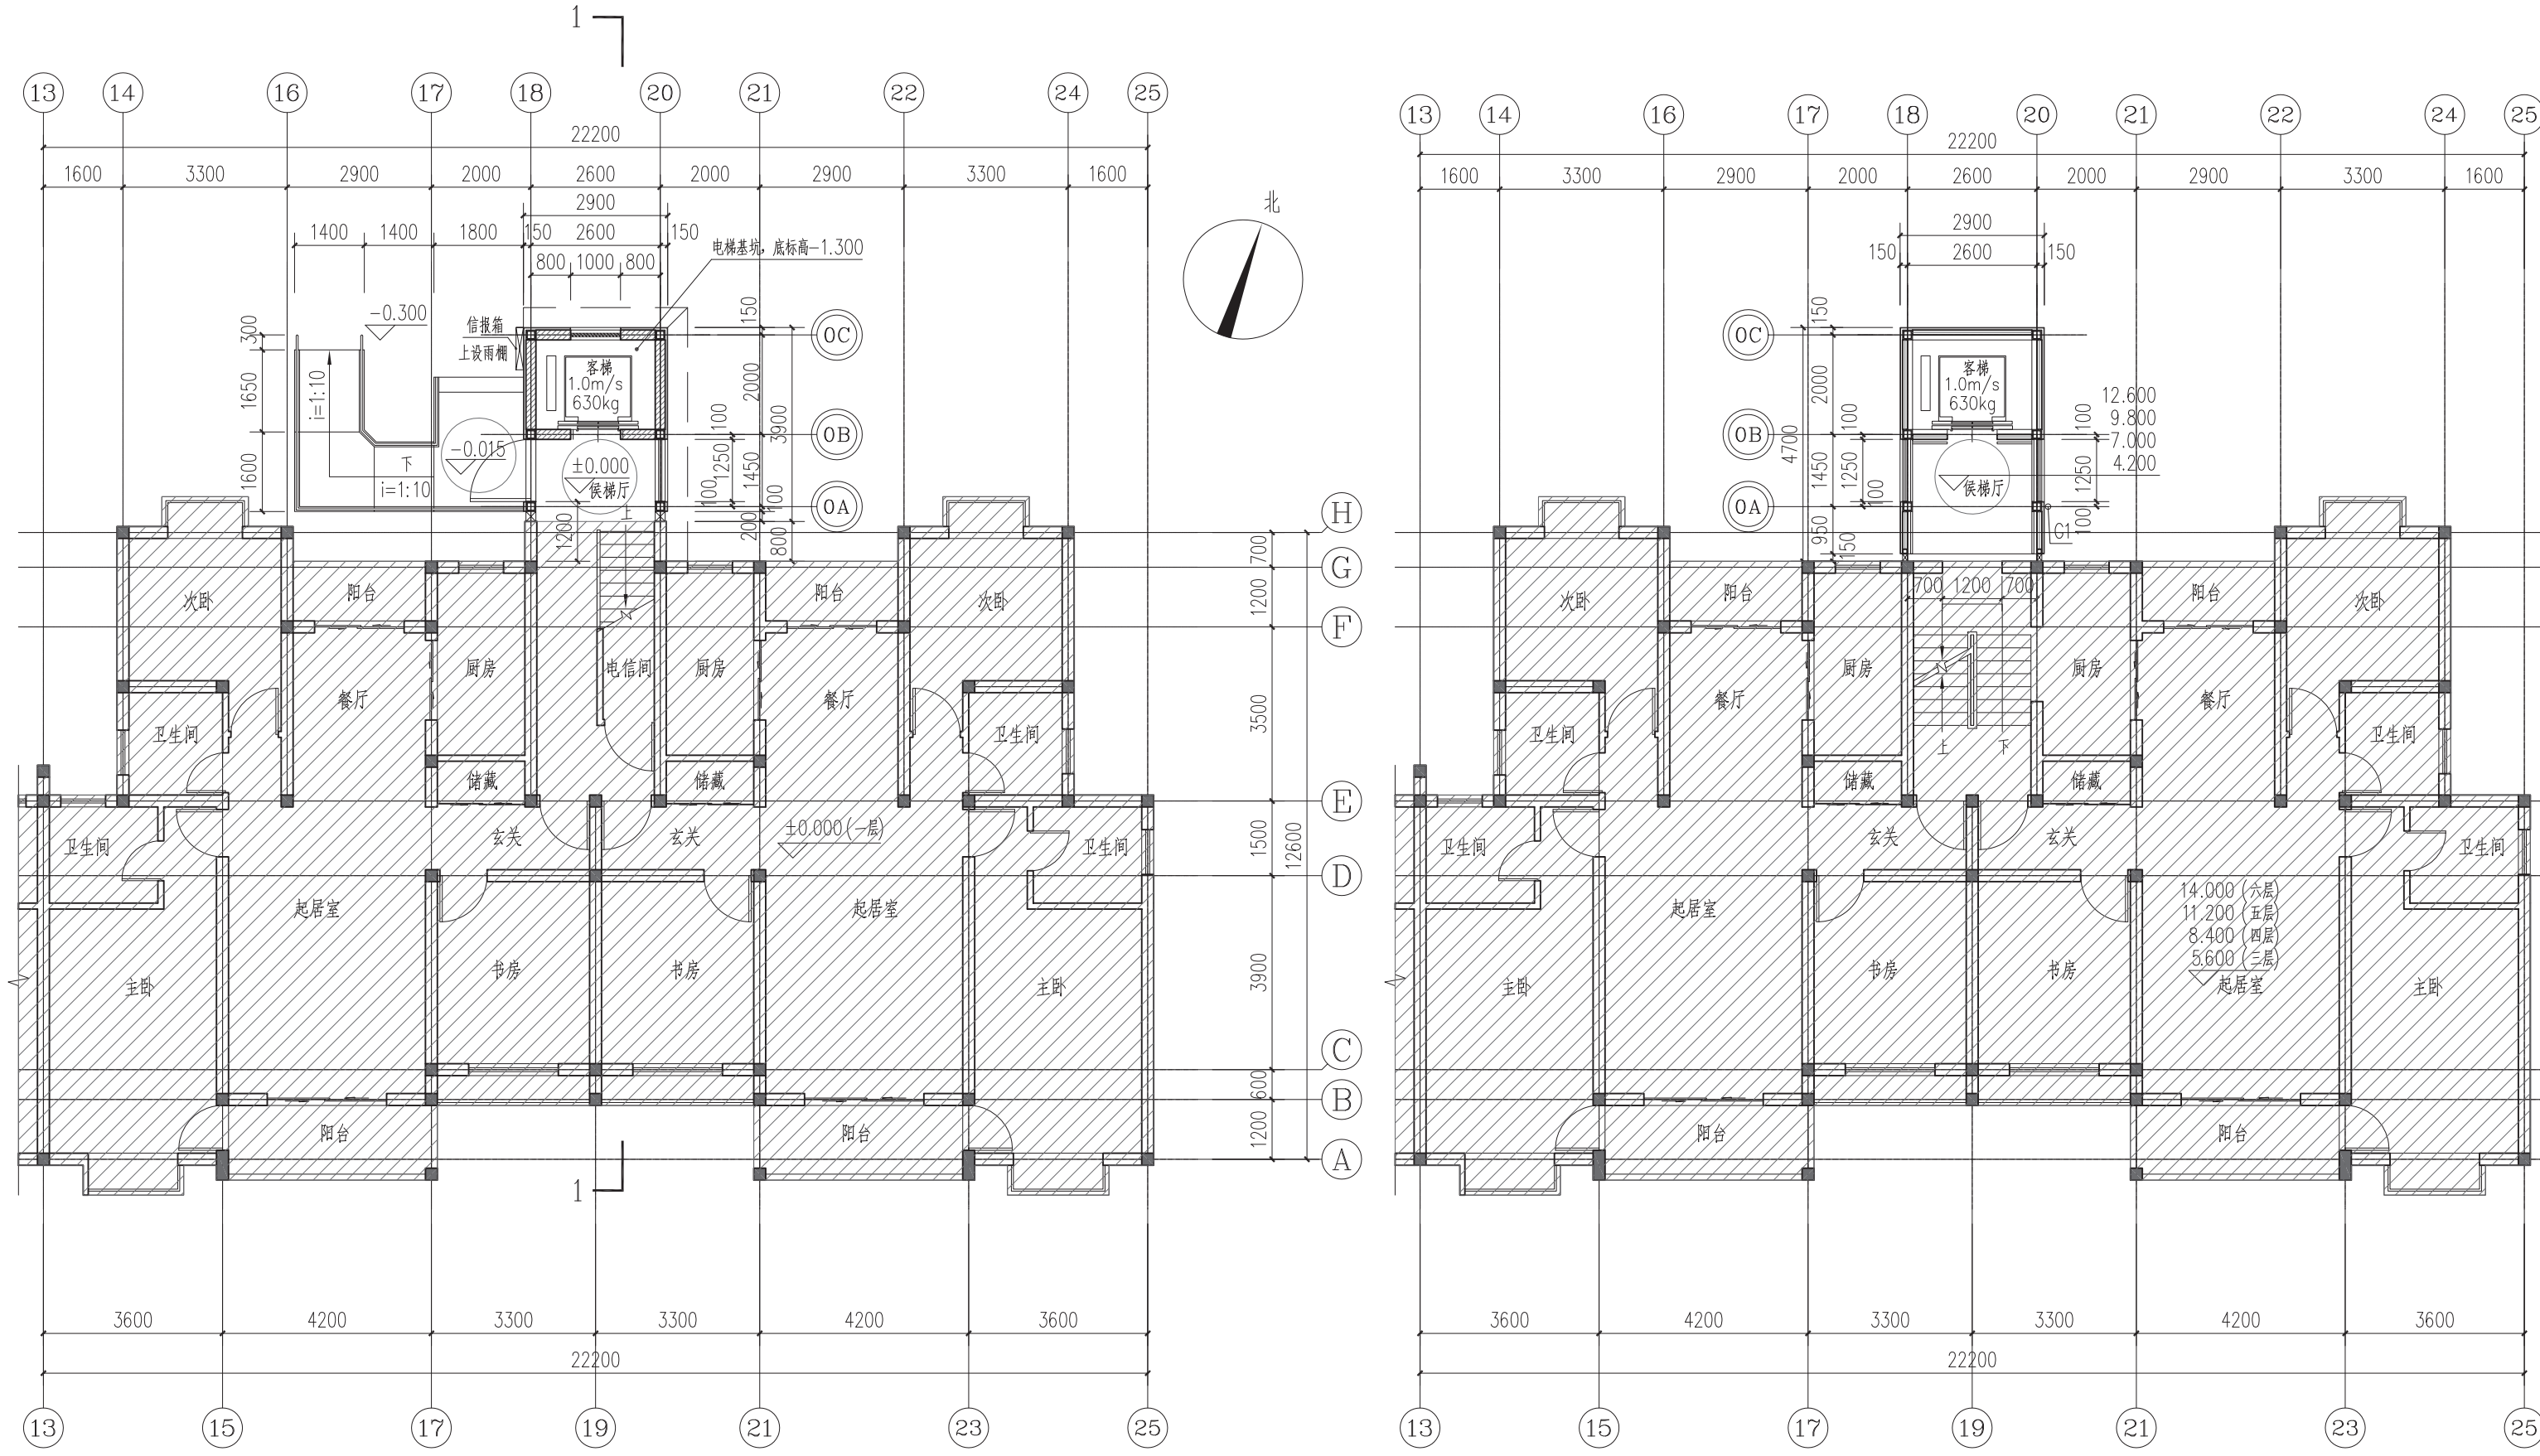

电梯一层平面图

电梯二至五层平面图

电梯北立面图

1-1剖面图

本次新增电梯项目经济指标表

		备注
增设电梯面积	65.83m ²	
增设电梯占地面积	11.31m ²	
增设电梯高度	17.90m	室外地坪至电梯女儿墙高度
原建筑楼层数	6	
电梯停靠层数	5	
电梯吨位	630公斤	
电梯乘坐人数	8人	



总平面图



楼栋区位图

图例: 原有建筑 新建电梯 宗地范围
 193号单元楼 ▶ 新增电梯建筑出入口

注: 1、图中标注尺寸单位均以米计。
2、本次加装电梯未占用小区道路。
3、本次公示仅针对加装电梯部分, 其余如涉及道路、绿化、车位改造等内容, 将另行组织实施。

HDSJ

SHANGHAI HONGYUAN ARCHITECTURAL DESIGN CO., LTD.
上海华恒建筑设计有限公司

建筑工程专业注册编号: 1427010802

合作设计单位:
JOINTLY DESIGNED WITH

会签:

DESIGNED

建设单位:

CLIENT

上海市闵行区合生城邦二期坊小区业主委员会(第三届)

工程名称:

PROJECT NAME

上海市闵行区江川路街道金平路777弄

金榜雅苑193号单元楼加装电梯工程

图名:

DRAWING TITLE

方案公示图

备注:

NOTE

出图章:

STAMP/SEAL

工程设计出图专用章(电子)

资质证书号: A231012852

有效期至: 2026年12月12日

注册工程师专用章:

REGISTERED ENGINEER REGISTERED SEAL

中华人民共和国二级注册建筑师

姓名: 孙明峰

注册号: 3101285-0011

有效期: 2006年07月16日

设计号:

Design No.

审定人:

AUTHORIZED BY

审核人:

PROCESSED BY

设计总负责人:

PROJECT DIRECTOR

专业负责人:

DISCIPLINE RESPONSIBLE BY

校对人:

CHECKED BY

设计人:

DRAWING BY

专业:

DISCIPLINE

建筑

图号:

DRAWING NO.

建方-01

阶段:

STATUS

方案

比例:

SCALE

1:250

日期:

DATE

2025.3

文件名:

FILE NAME