



上海市闵行区虹桥镇金汇路518弄金汇花园四街坊21号
加装电梯工程方案公示图（第二次）

建设单位名称：上海市闵行区金汇花园四街坊业主委员会
建设项目地址：上海市闵行区虹桥镇金汇路518弄金汇花园四街坊21号
建设层数：7层

本次新增电梯项目经济技术指标

项目	数量	单位	备注
增设电梯总建筑面积	77.44	M ²	
增设电梯总占地面积	12.04	M ²	
增设电梯高度	21.70	M	室外地坪至电梯女儿墙
原有建筑层数	7	层	
新增电梯停站层数	6	层	错层入户
新增电梯吨位	800	kg	
电梯乘坐人数	10	人	
绿化占用面积	7.38	M ²	

楼栋区位图

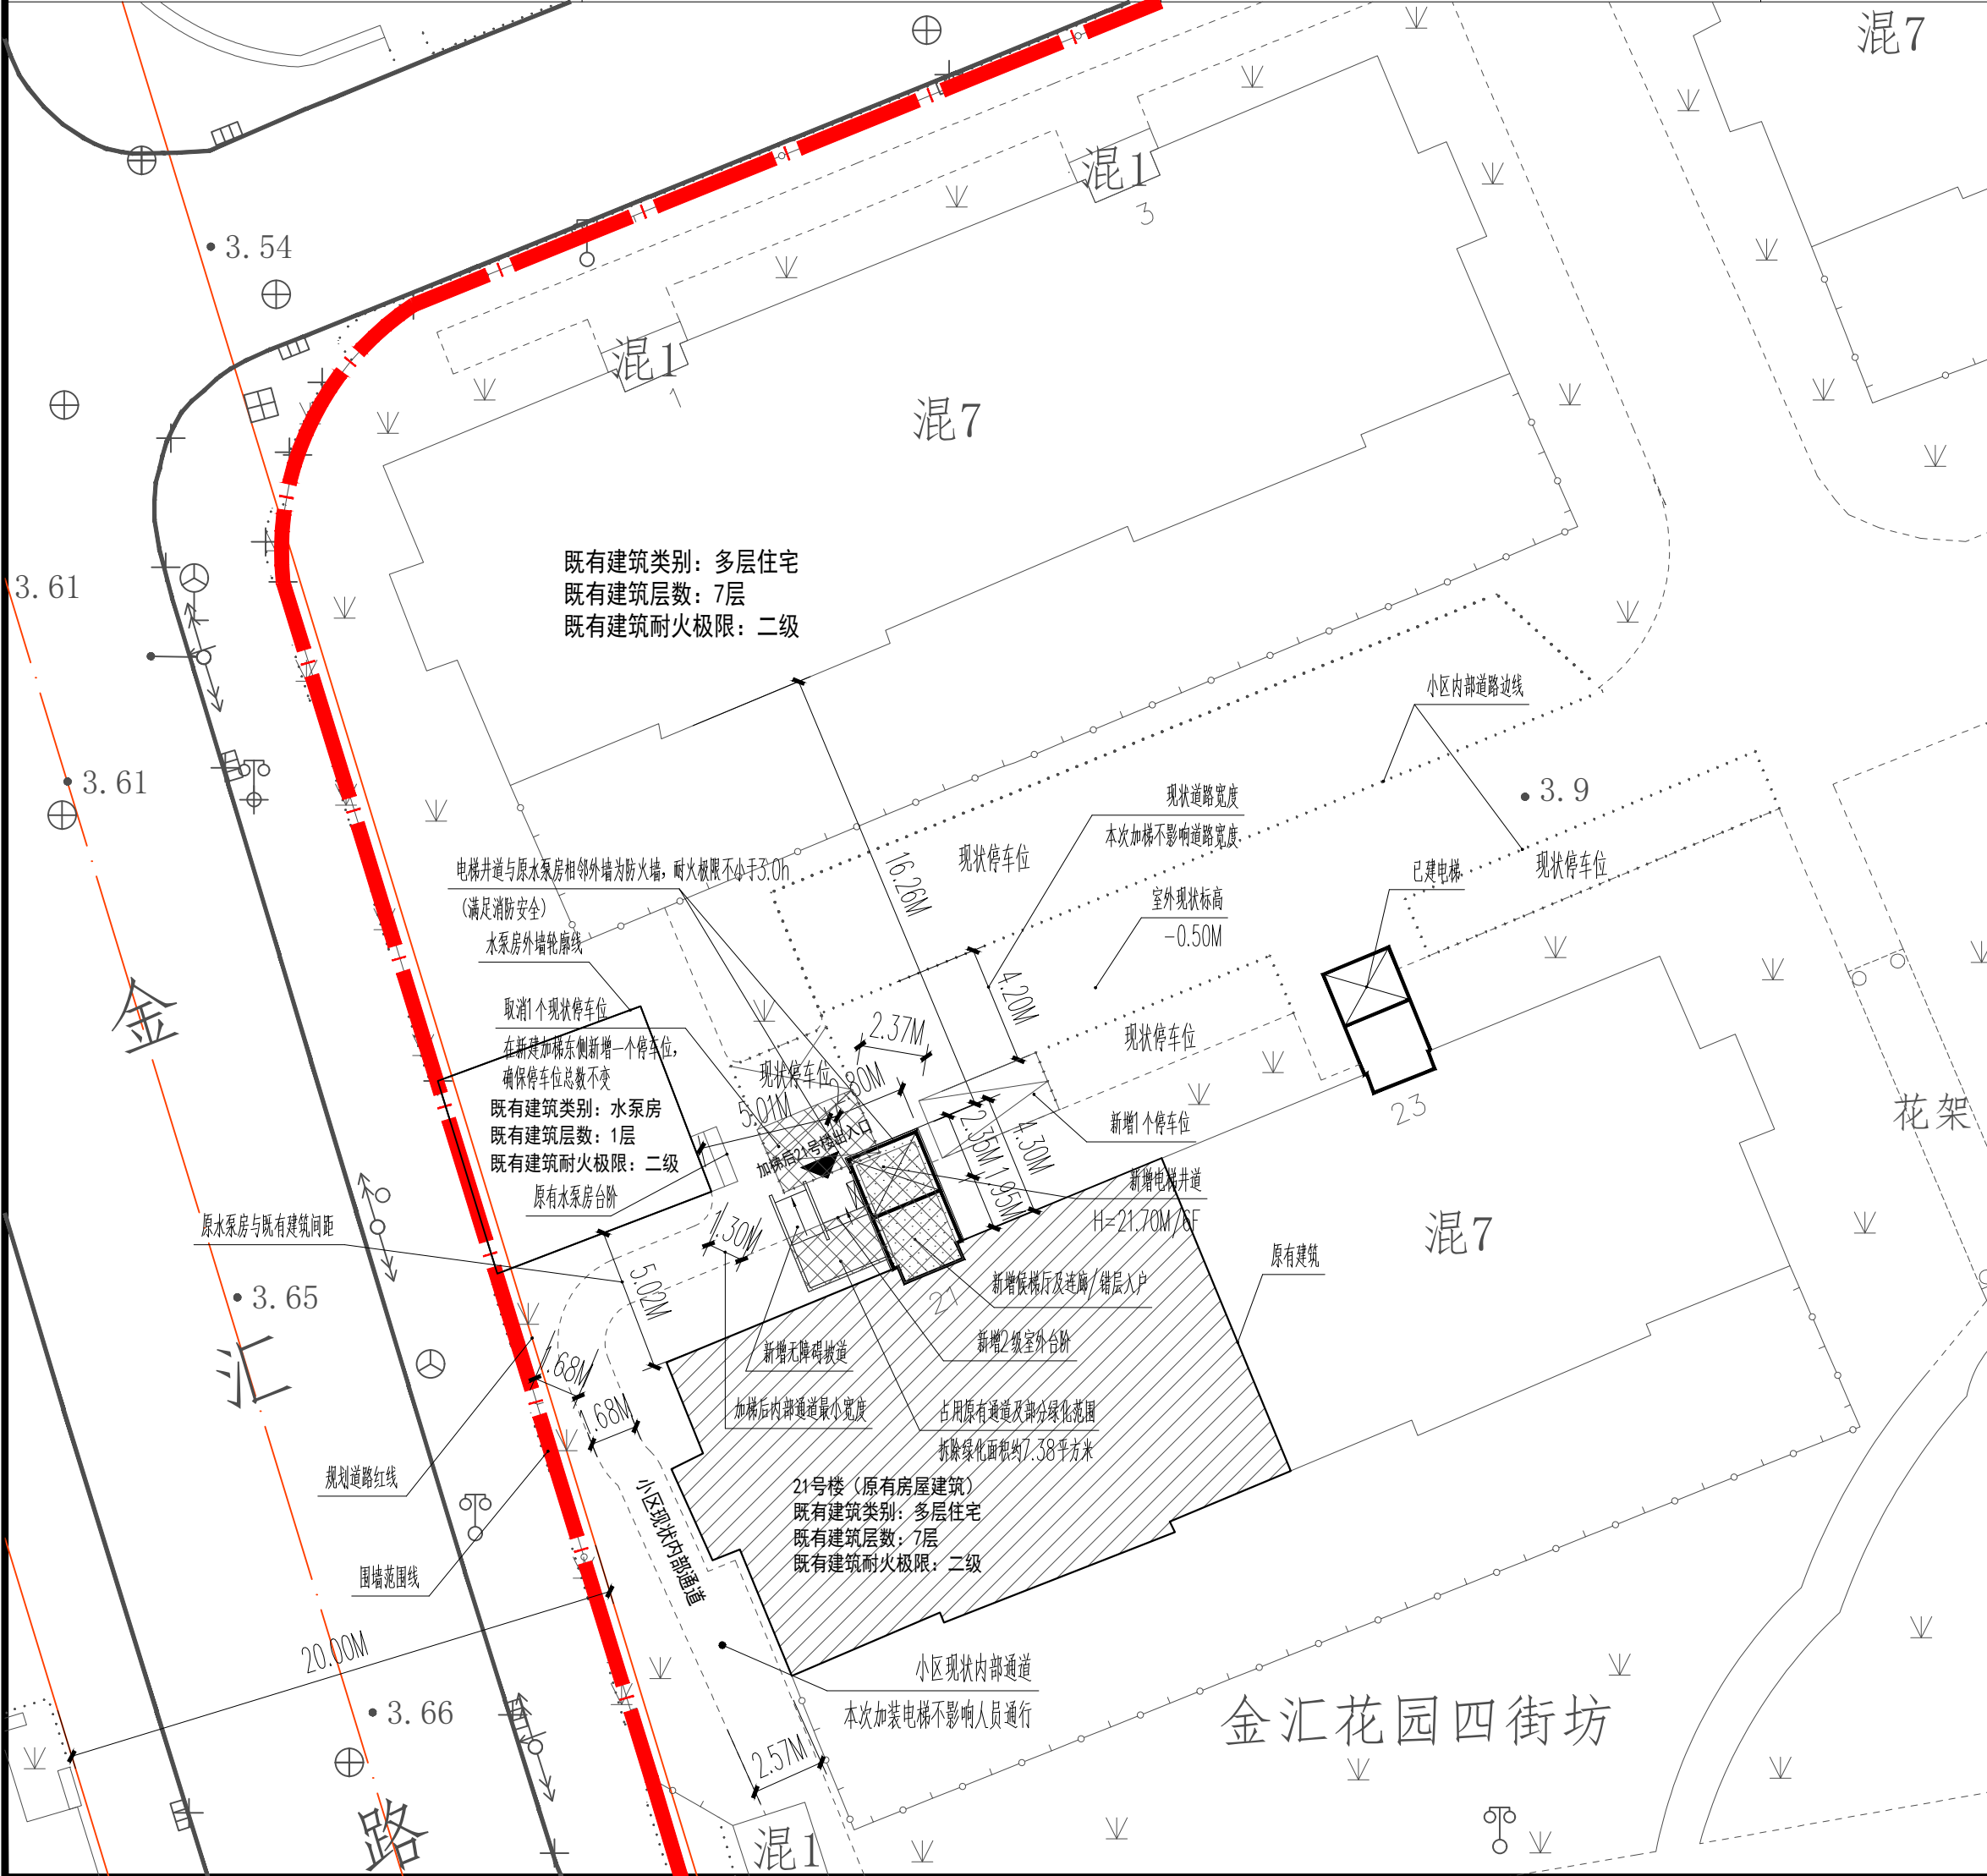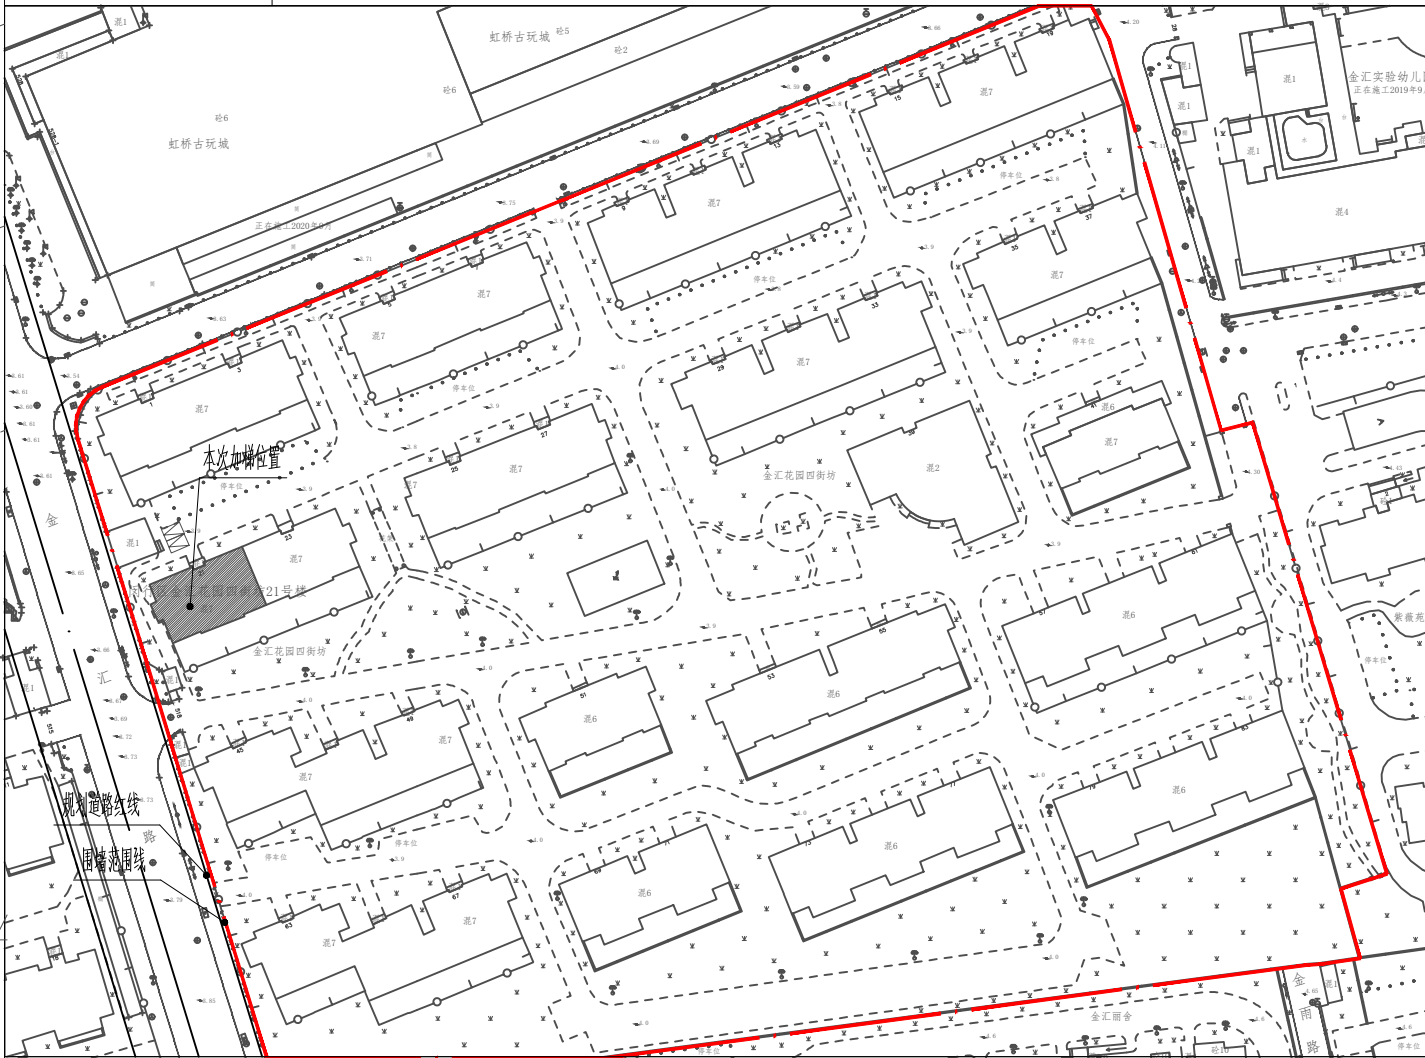


图例：

- 新建电梯
- 本次加装的建筑
- 原有建筑
- 加梯占用通道及绿化范围
- 围墙范围红线
- 建筑出入口

说明：1、图中标注尺寸单位均以米来计。
2、本次公示仅针对加梯部分，其余涉及如道路、绿化、车位改造等内容，将另行组织实施。

总平面图 1:500

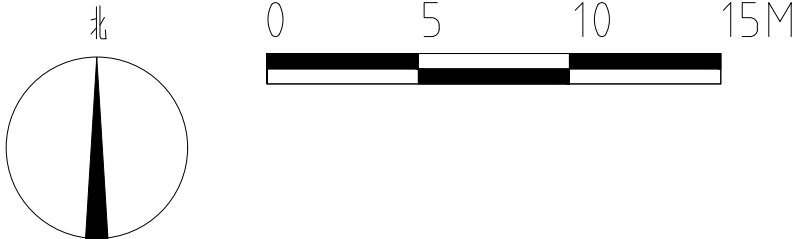

中誉恒信工程咨询有限公司
ZHONGYU HENGXIN ENGINEERING CONSULTING CO., LTD

建筑行业（建筑工程） 甲级
证书编号：A141031658
市政行业（排水 给水 道路 桥梁） 乙级
风景园林工程设计专项 乙级
人防工程 乙级
工程勘察专业类 乙级

联系电话：0371-53615018
备 注：

设计签字栏

审 定 人	王继光	王继光
项目负责人	殷建平	殷建平
专业负责人	殷建平	殷建平
校 对 人	尹春风	尹春风
设 计 人	郝玉峰	郝玉峰
制 图 人	郝玉峰	郝玉峰

会签栏

建 筑		结 构	王继光
给 排 水		电 气	
暖 通			
建设单位			

上海市闵行区金汇花园四街坊业主委员会

工程名称

上海市闵行区虹桥镇金汇路518弄
金汇花园四街坊21号加装电梯工程

项目名称

上海市闵行区虹桥镇金汇路518弄
金汇花园四街坊21号加装电梯工程

图纸名称

公示图

单位出图章

执业注册章

工程编号				
阶段	方案图	图别	建 筑	图号
版次	A	比例	1:500	日期 2025.03

图纸未加盖本院出图章及设计注册章无效