



上海市闵行区江川路街道浦江路58弄浦江花苑小区23号单元楼加装电梯工程
方案公示图


建设项目地址：上海市闵行区江川路街道浦江路58弄浦江花苑小区23号单元楼

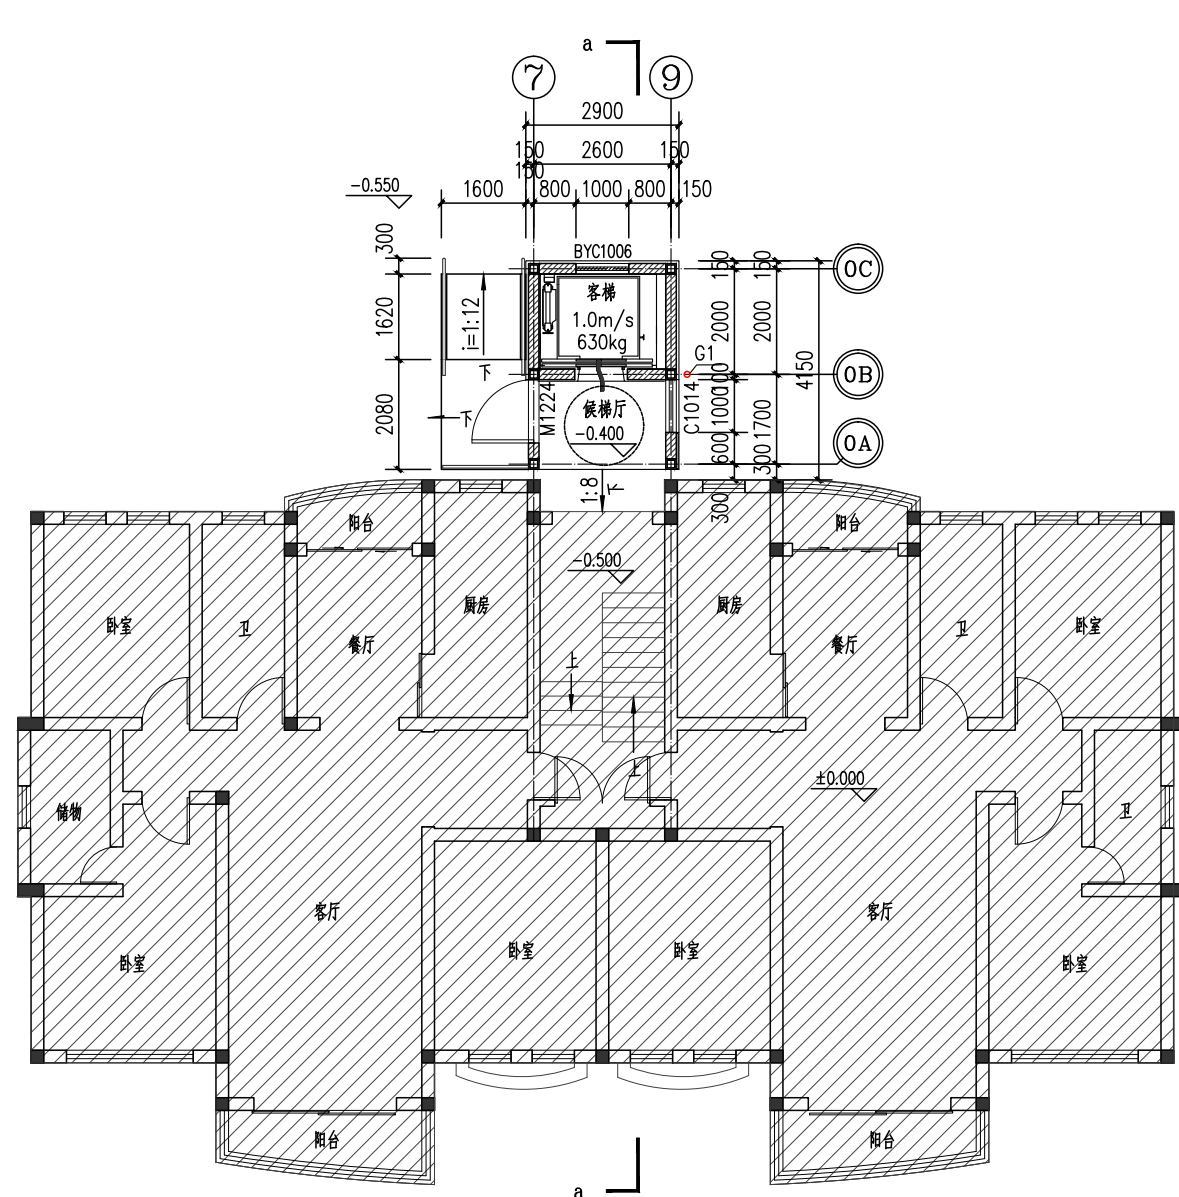


电梯一层平面图

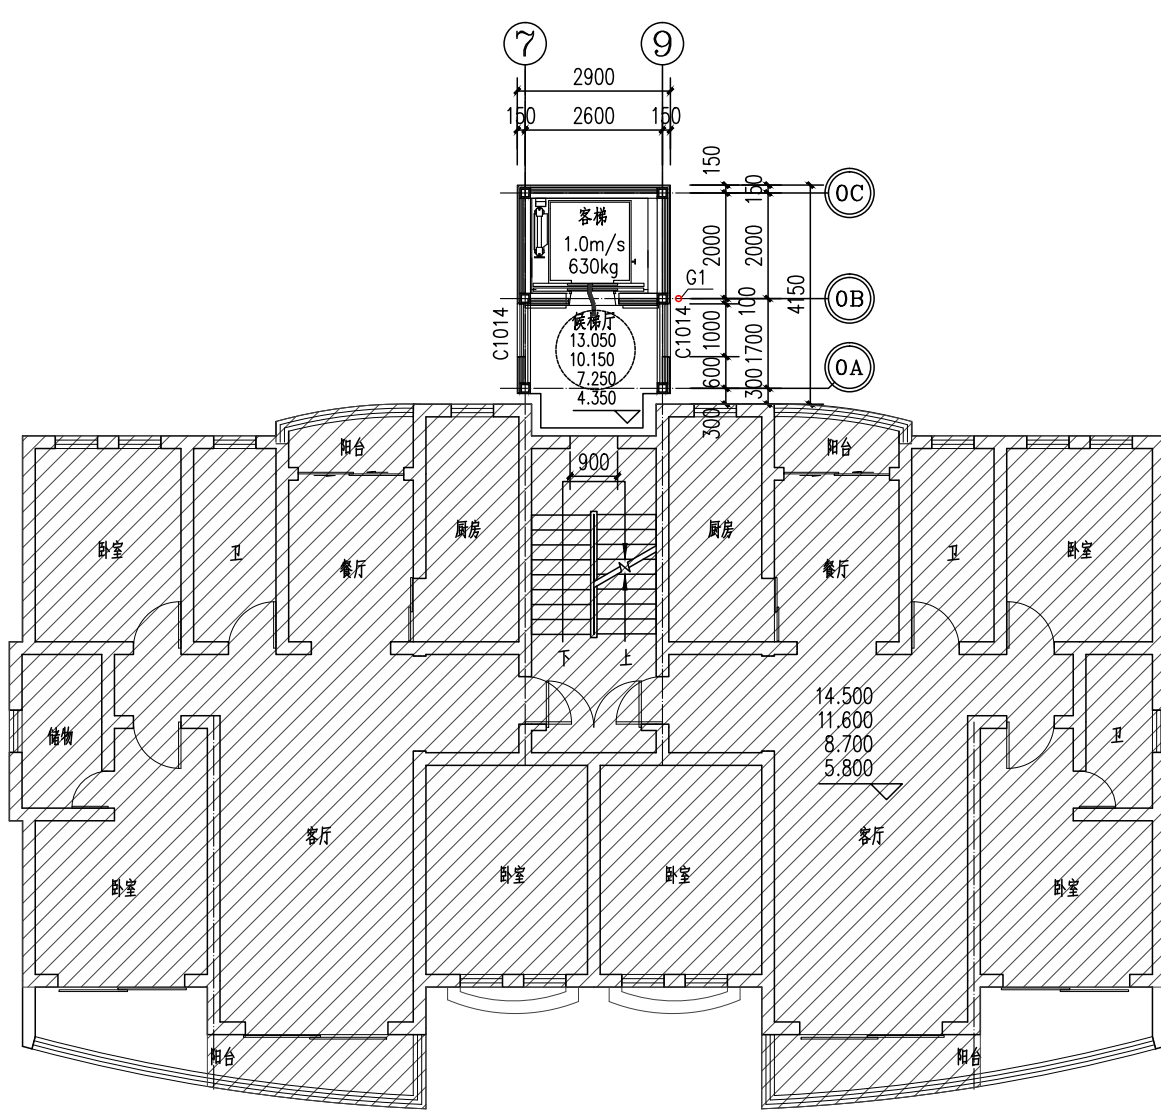

电梯二至五层平面图

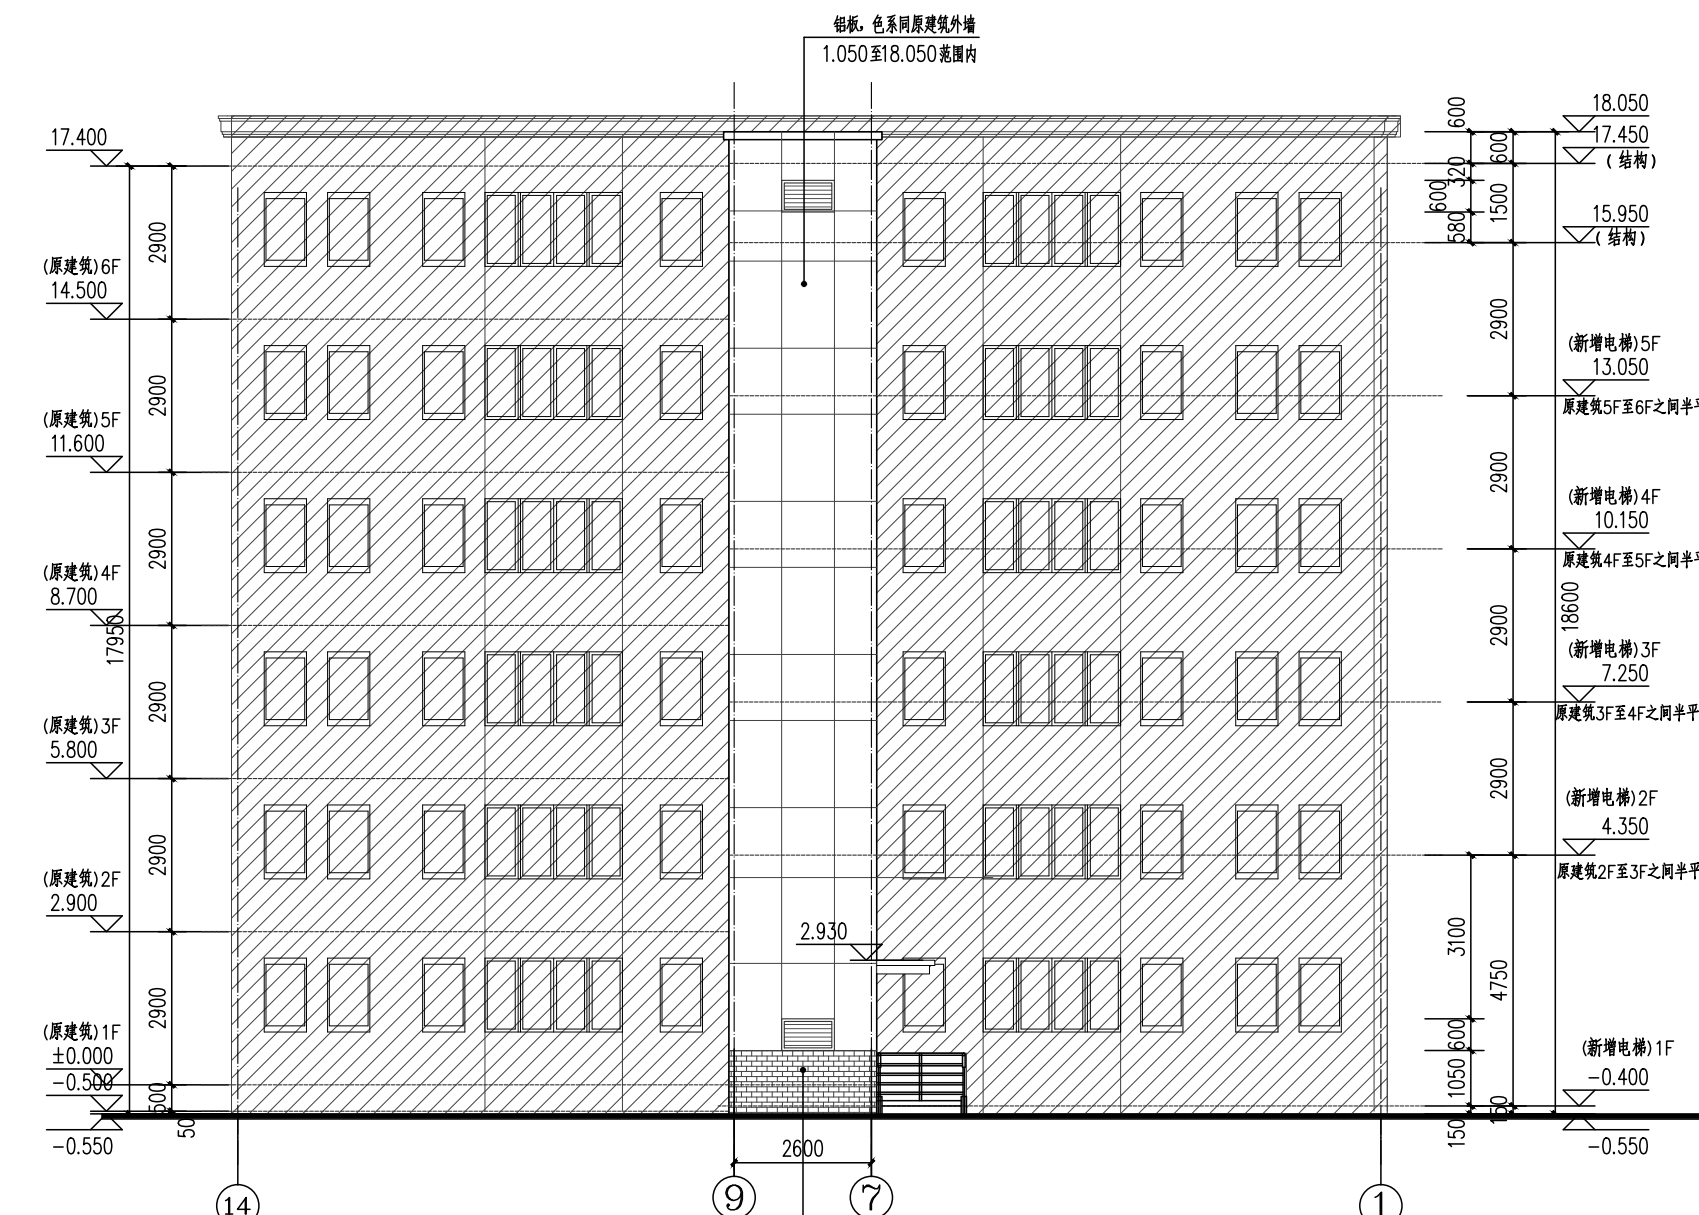



电梯北立面图

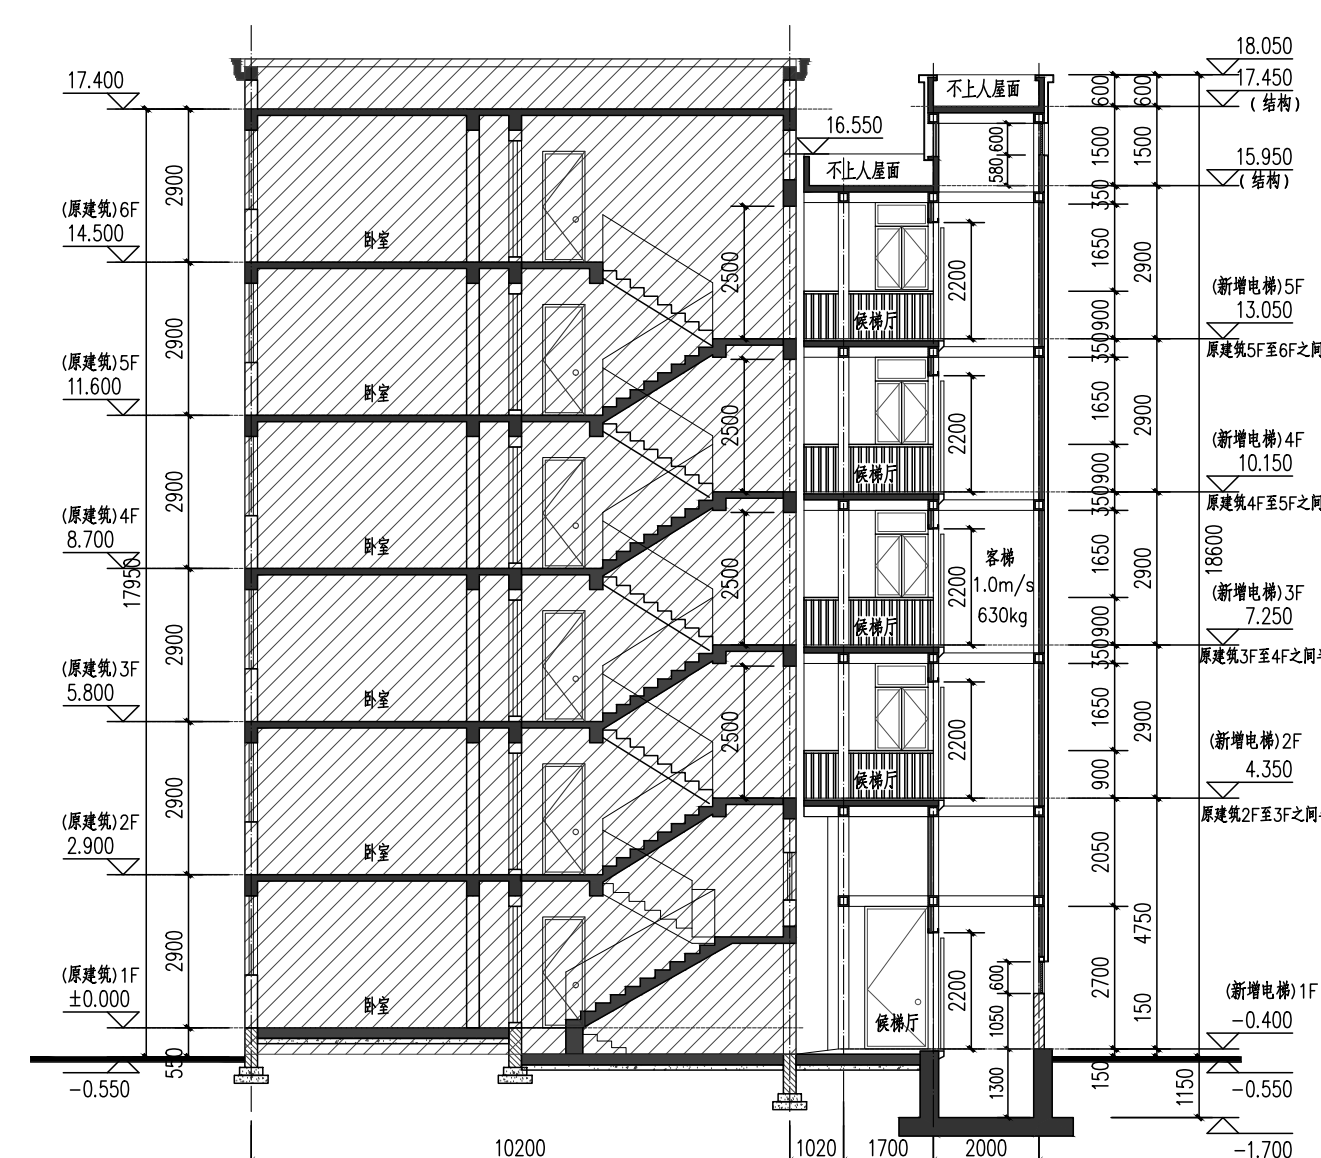

a-a剖面图

本次新增电梯项目经济指标表

增设电梯面积	67.50m ²	
增设电梯占地面积	13.50m ²	
增设电梯高度	18.60m	室外地坪至电梯女儿墙高度
原建筑楼层数	6	
电梯停靠层数	5	
电梯吨位	630公斤	
电梯乘坐人数	8人	

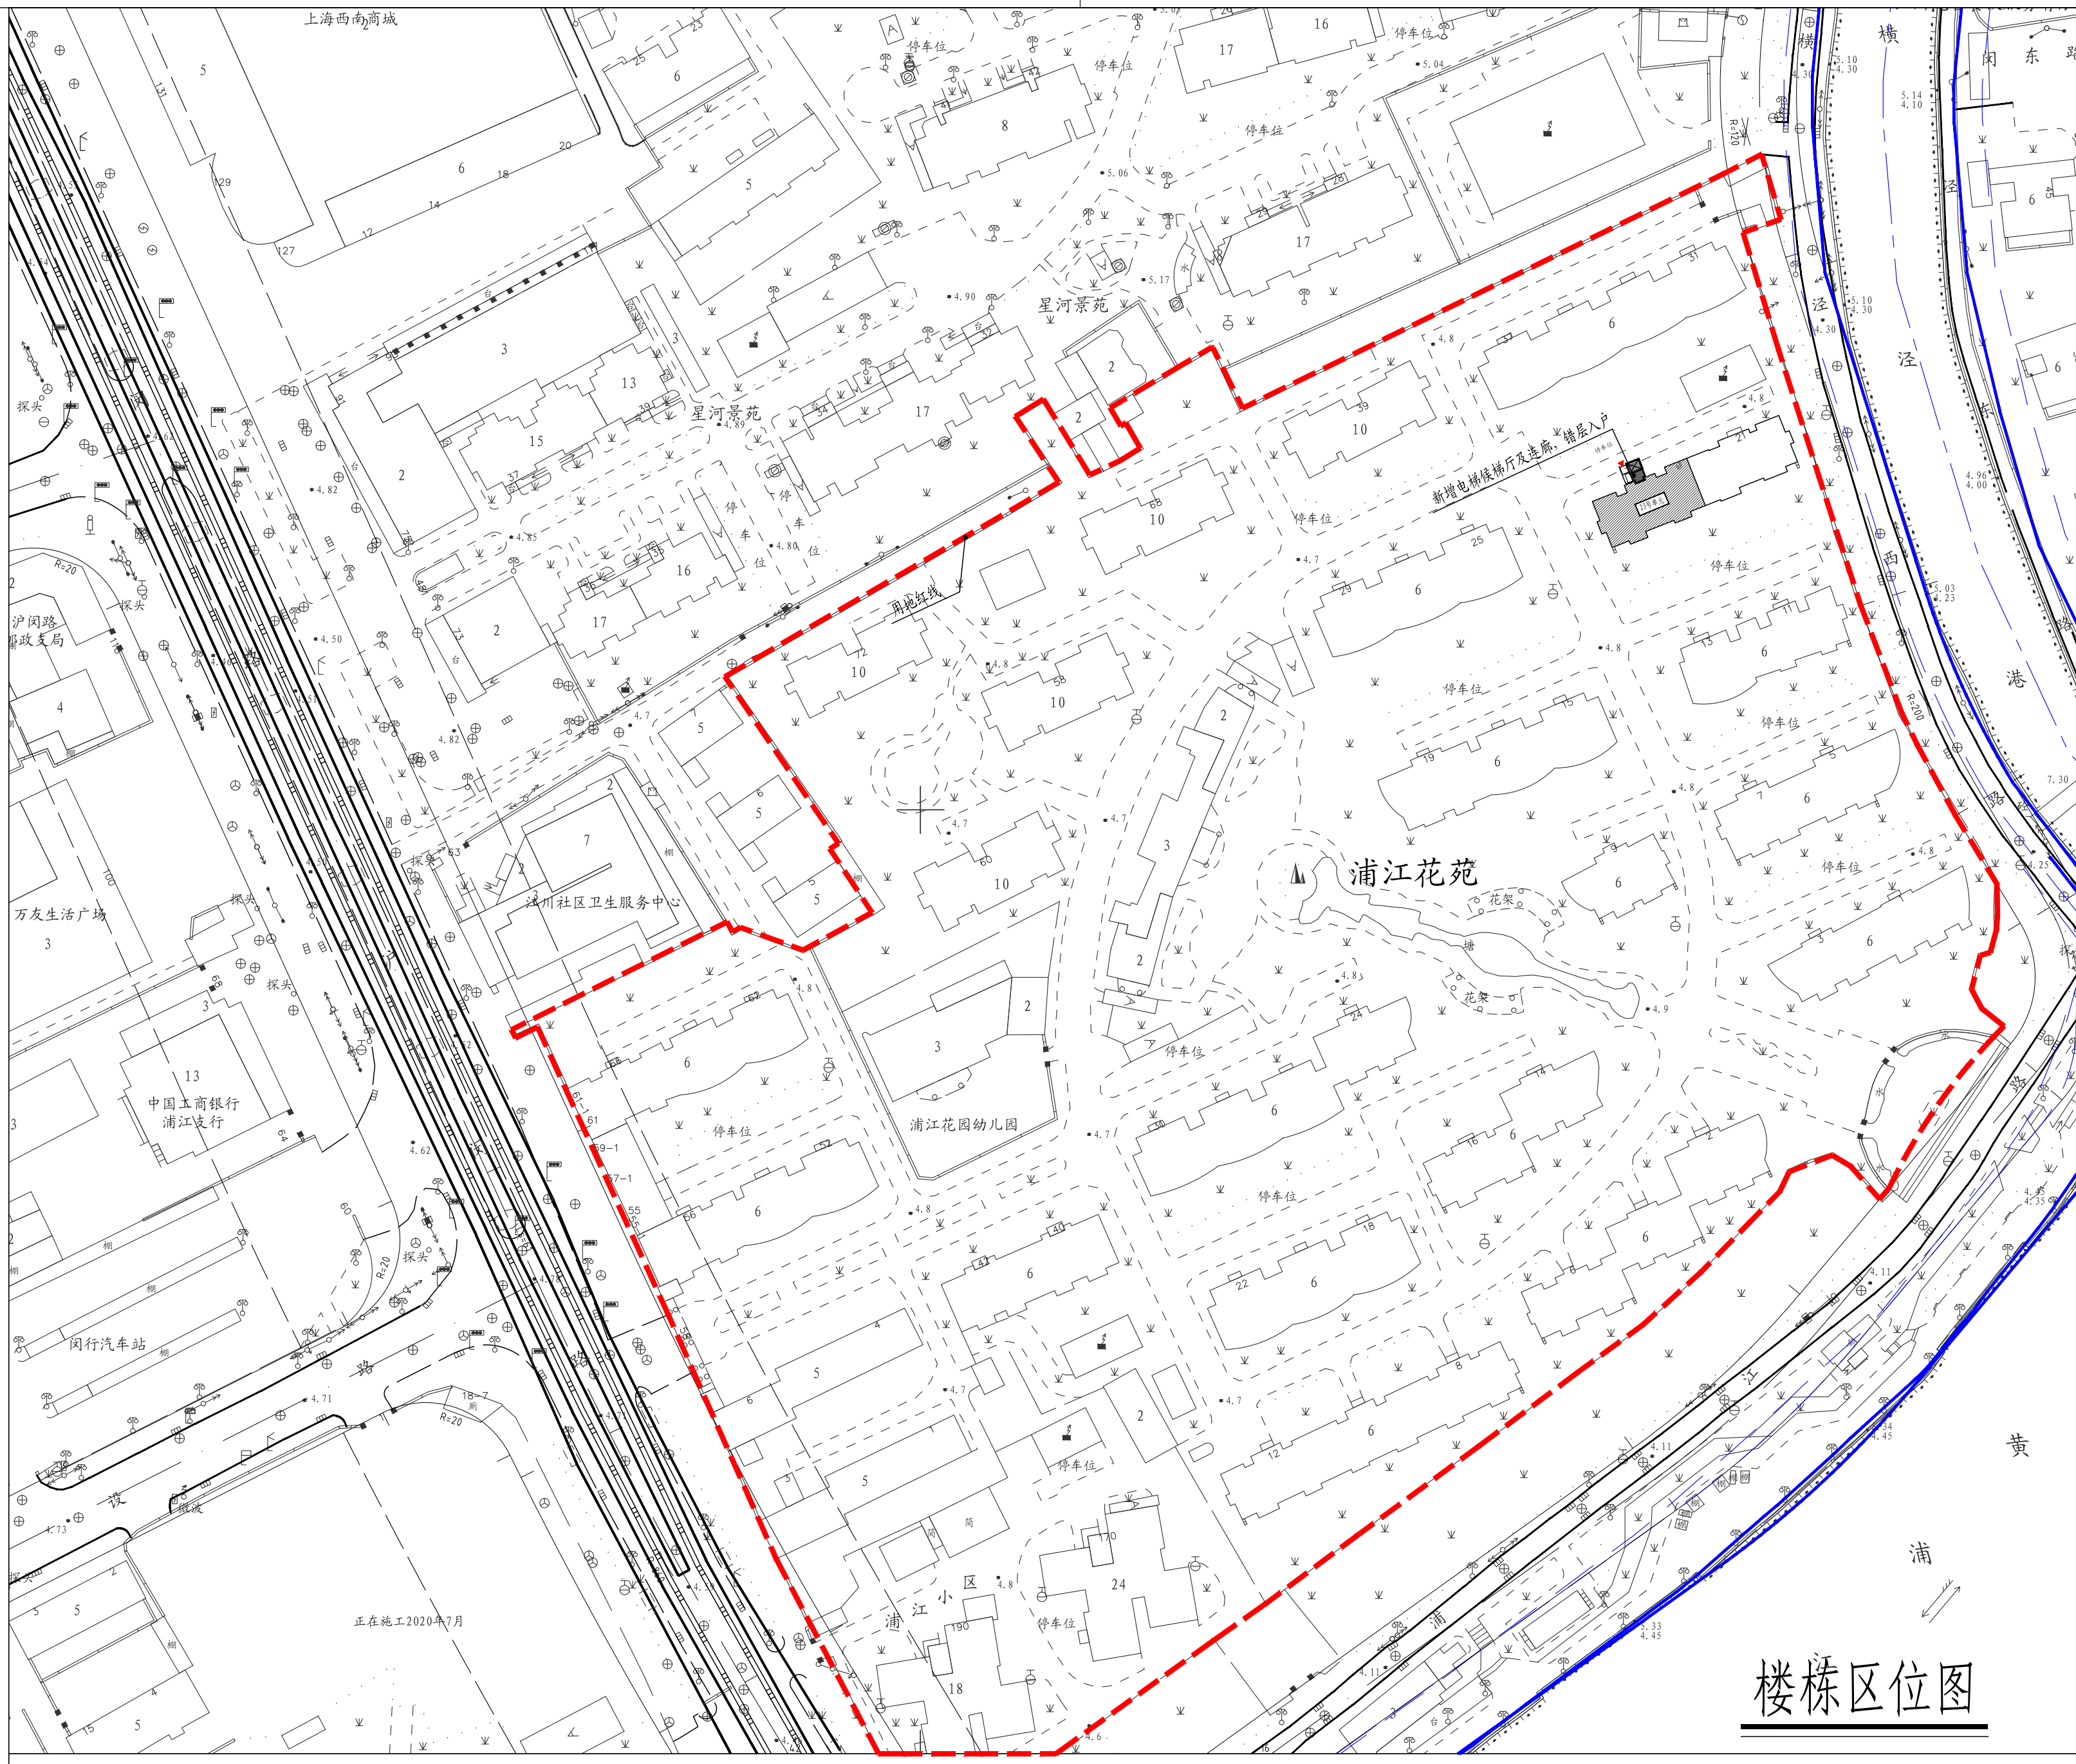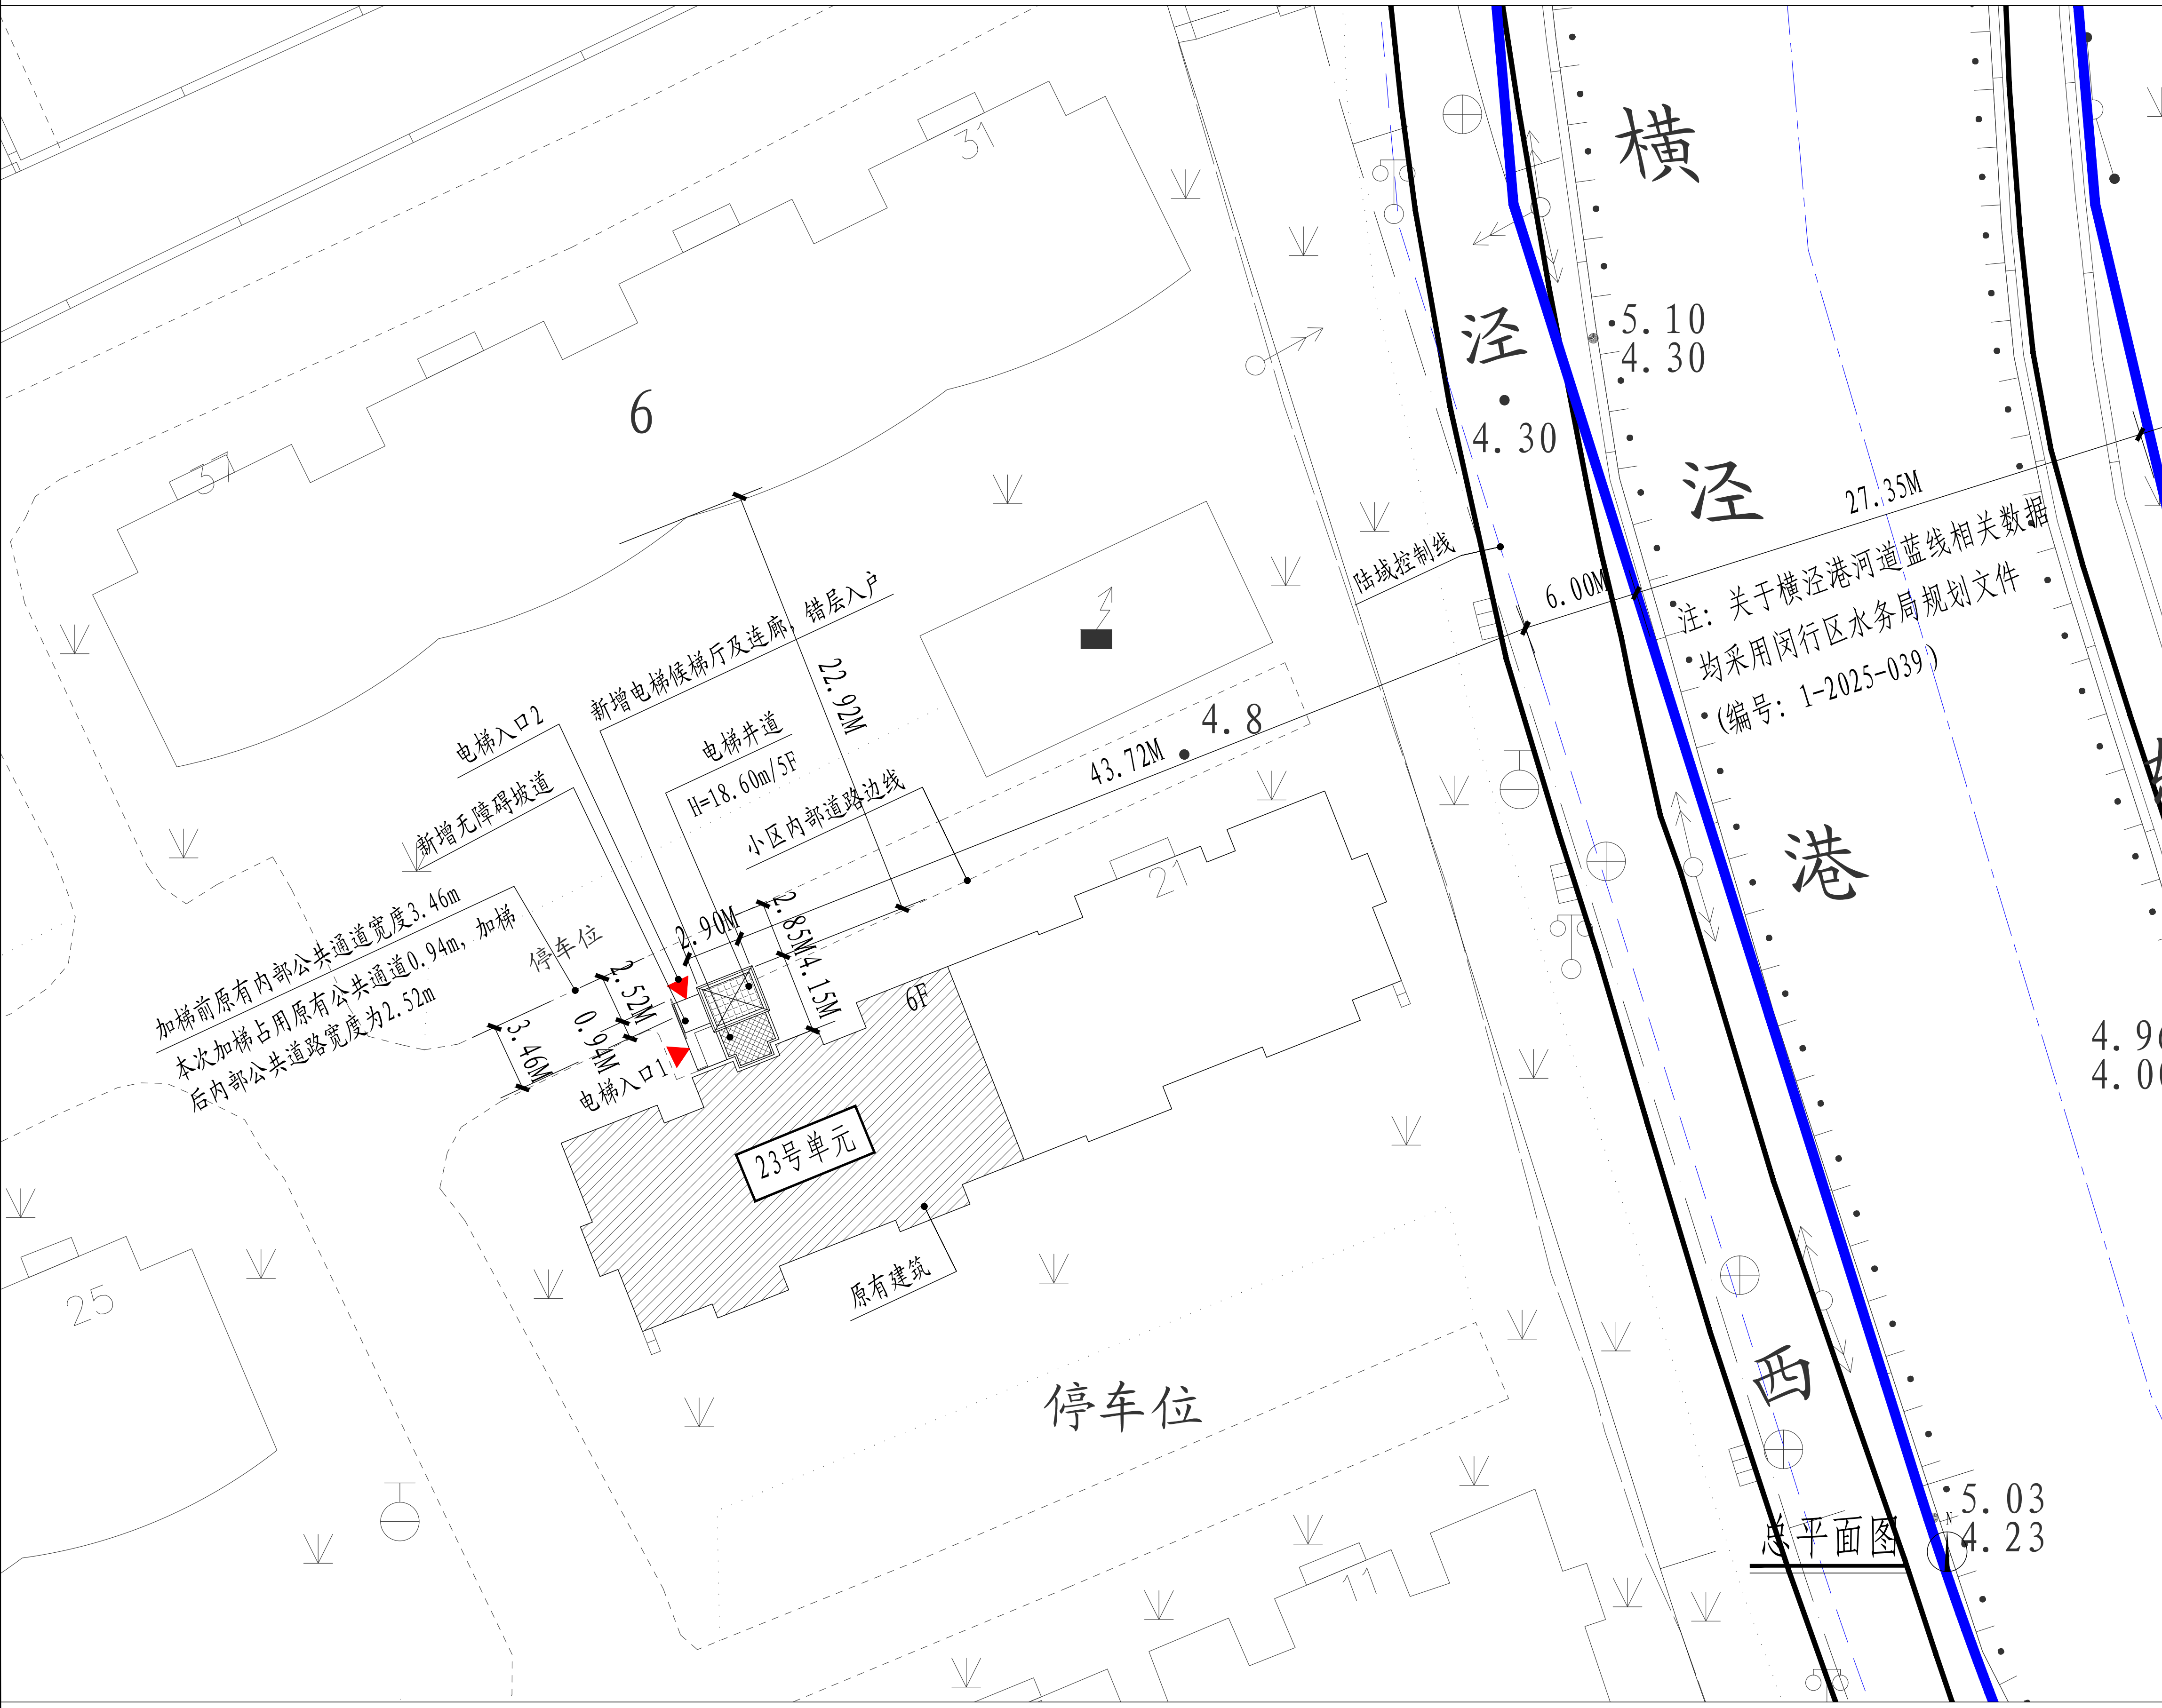

图例：□ 原有建筑 ▨ 新建电梯 □ 宗地范围
▨ 23号单元 ► 新增电梯建筑出入口

- 注：1、图中标注尺寸单位均以米计。
2、本次23号单元加装电梯占用小区道路。
3、本次公示仅针对加装电梯部分，其余如涉及道路、绿化、车位改造等内容，将另行组织实施。

HDSJ

SHANGHAI HONG ARCHITECTURAL DESIGN CORPORATION LTD

上海华恒建筑设计有限公司

建筑设计资质证书(编号: A231012852)

合作设计单位:
JOINTLY DESIGNED WITH

盖章:
2025.04

建设单位:

CLIENT 上海市闵行区浦江花苑小区业主委员会

(第5图)

工程名称:

PROJECT NAME 上海市闵行区江川路街道浦江路58弄

浦江花苑小区23号单元楼加装电梯工程

图名:

DRAWING TITLE

方案公示图

备注:

NOTE

出图章:

STAMP FOR ISSUE

工图设计出图专用章(电子)

资质证书号: A231012852

有效期至: 2026年12月12日

注册工程师专用章

REGISTERED ENGINEER'S PROFESSIONAL SEAL

中华人民共和国注册建筑师

姓名: 孙明华

注册号: 31012005-0013

有效期: 2005年07月15日

设计号:

Design No.

审定人:

AUTHORIZED BY

审核人:

PROCESSED BY

设计总负责人:

PROJECT DIRECTOR

专业负责人:

DISCIPLINE RESPONSIBLE BY

校对人:

CHECKED BY

设计人:

DESIGNED BY

专业:

DISCIPLINE

建筑

图号:

DRAWING NO.

建方-01

阶段:

STATUS

方案

比例:

SCALE

1:250

日期:

DATE

2025.04

文件名:

FILE NAME