



上海市闵行区虹桥镇虹梅路3297弄华光花园1号单元楼加装电梯工程
方案公示图

建设项目地址：上海市闵行区虹桥镇虹梅路3297弄华光花园1号单元楼

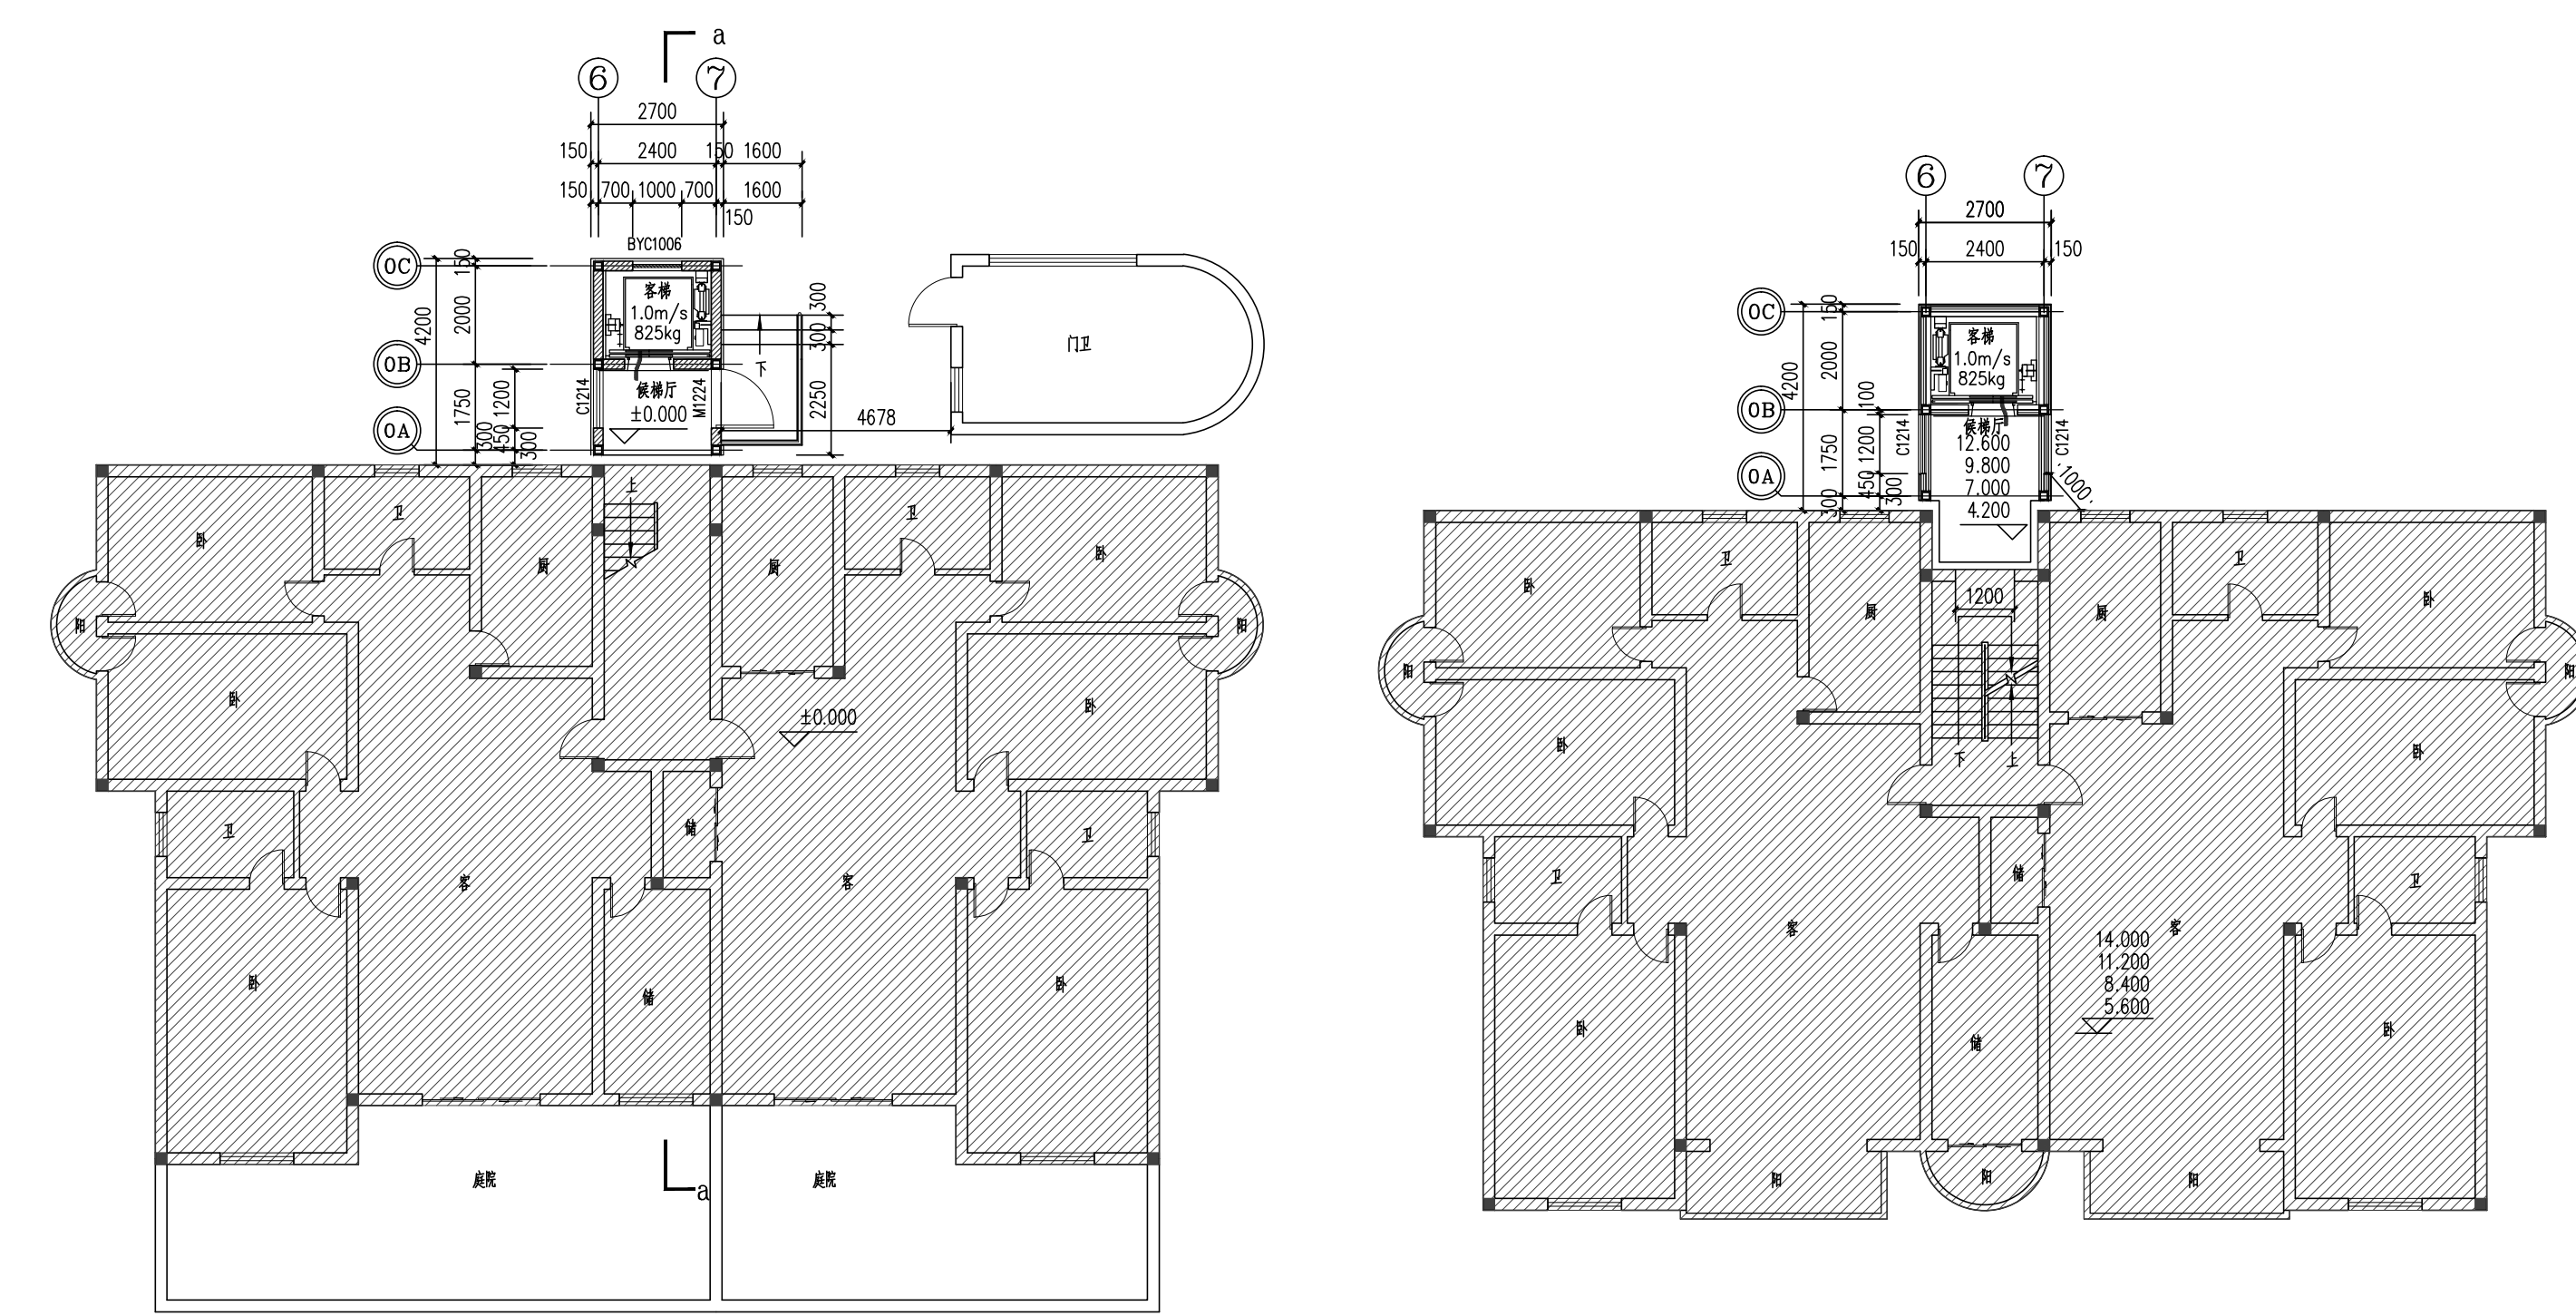


电梯一层平面图

电梯二至五层平面图

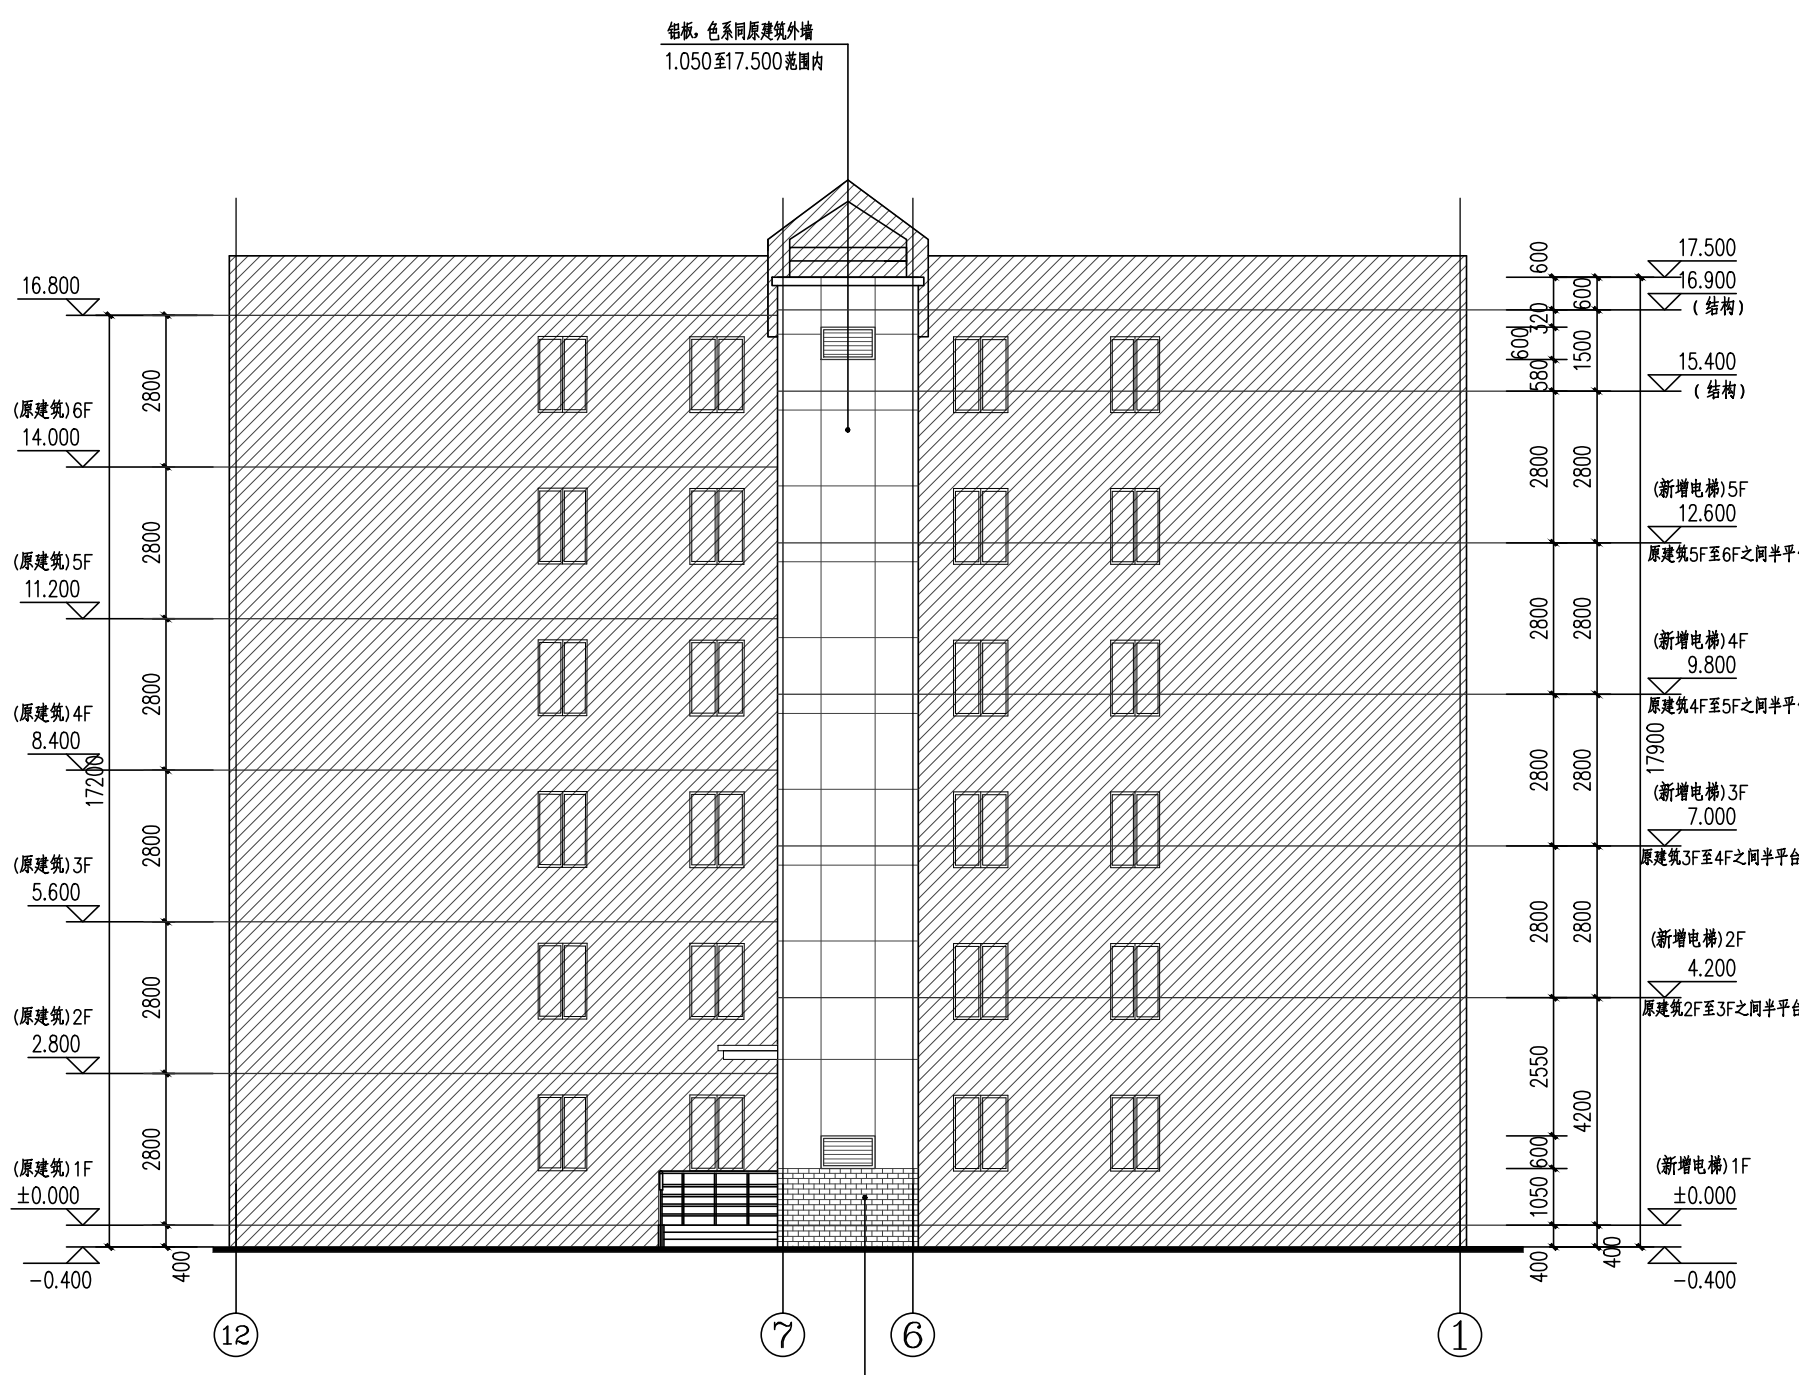

电梯北立面图

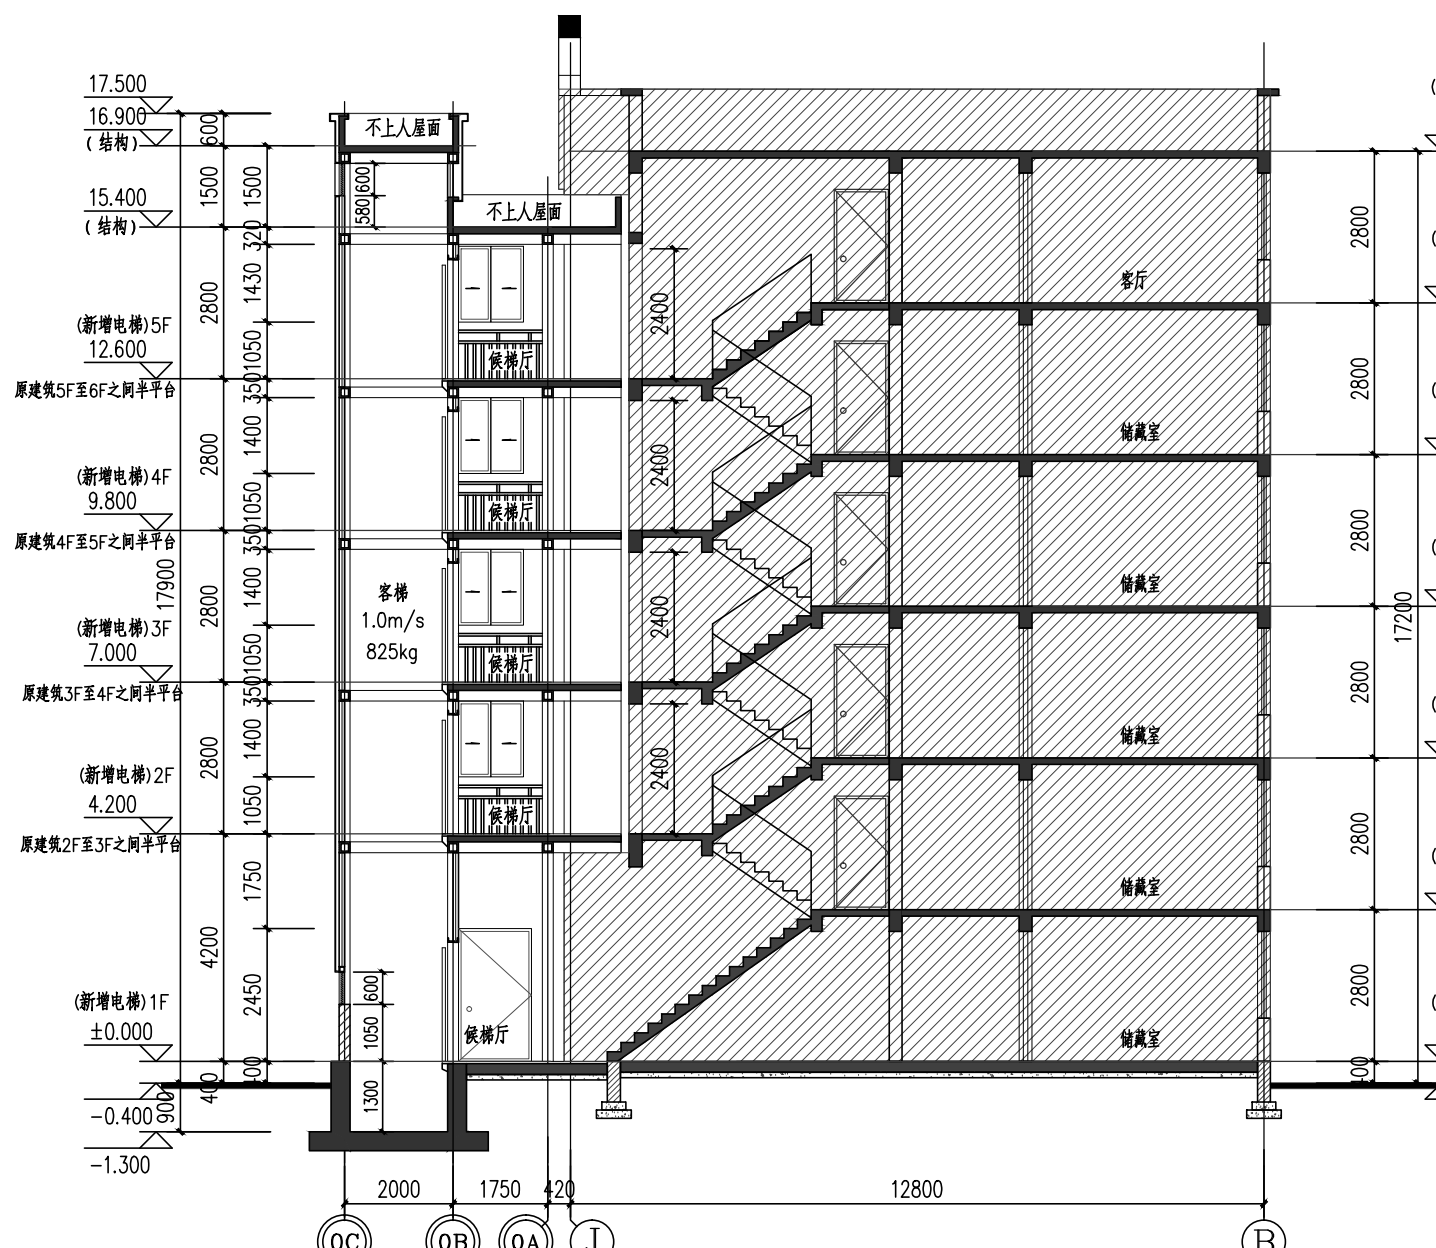


a-a剖面图

本次新增电梯项目经济指标表

增设电梯面积	67.40m²	
增设电梯占地面积	11.40m²	
增设电梯高度	19.70m	室外地坪至电梯女儿墙高度
原建筑楼层数	6	
电梯停靠层数	5	
电梯吨位	825公斤	
电梯乘坐人数	11人	



总平面图

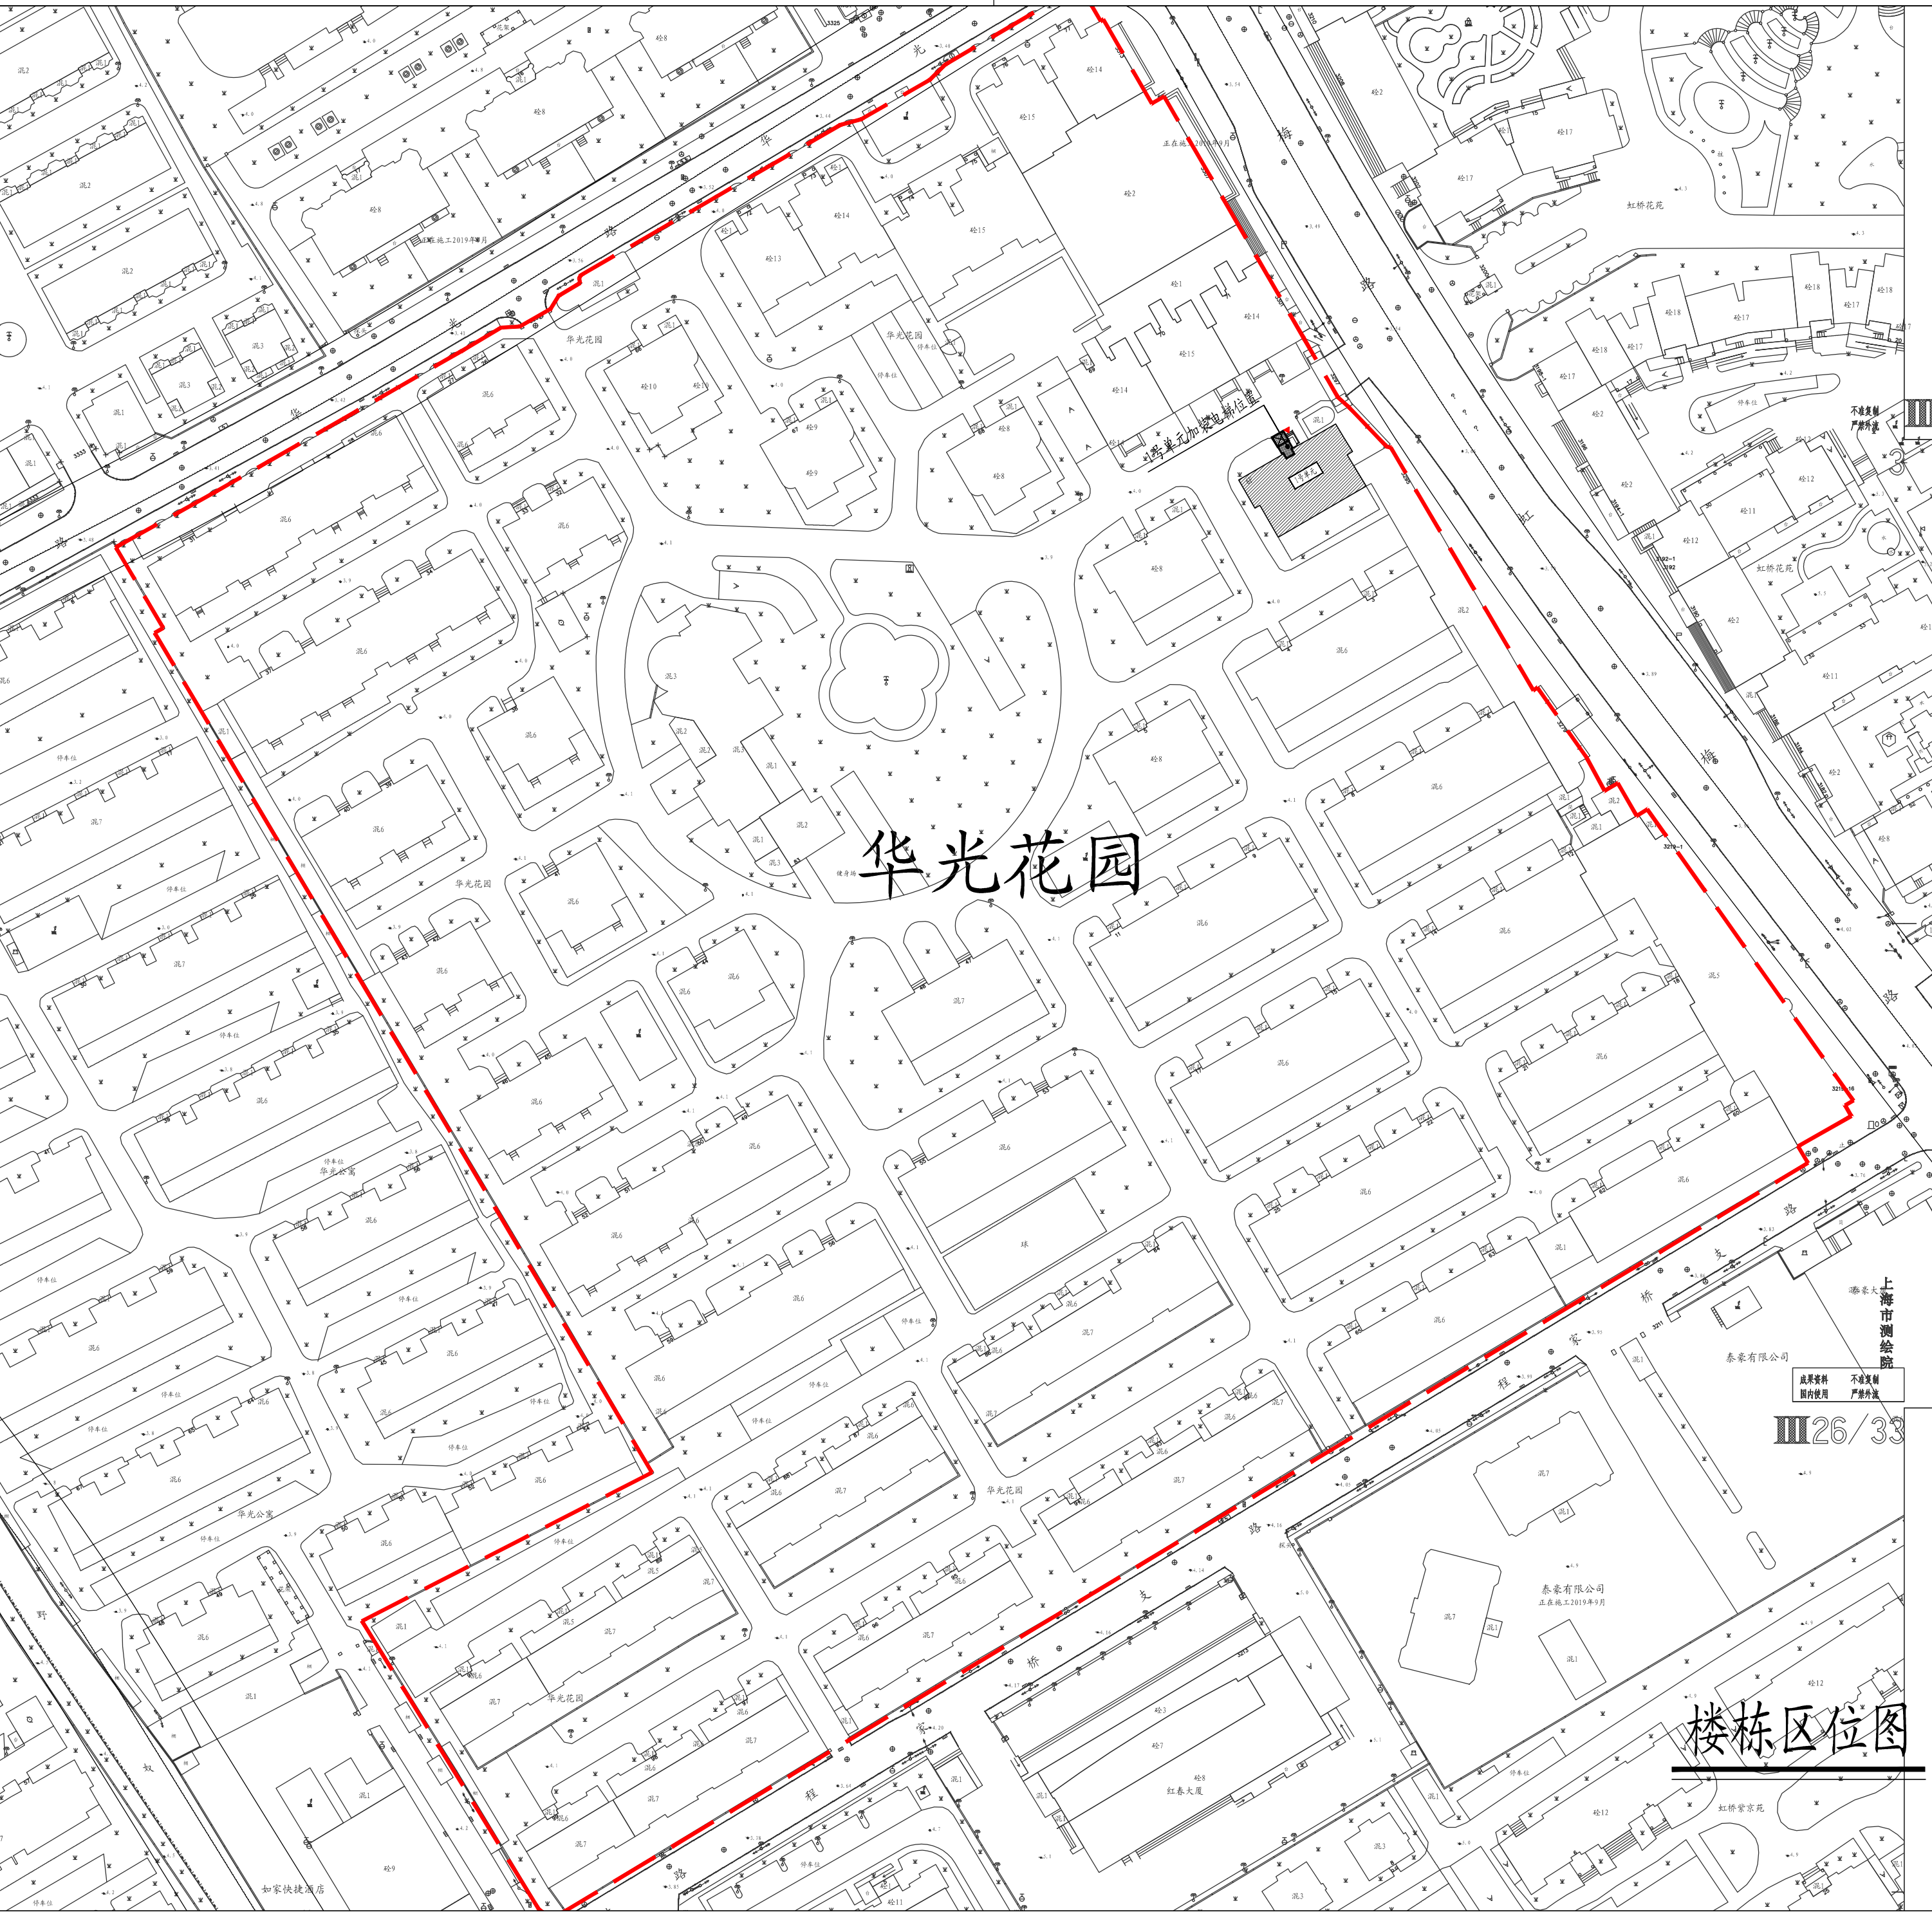

楼栋区位图

- 图例: 原有建筑 新建电梯 宗地范围
1号单元 新增电梯建筑出入口

- 注: 1、图中标注尺寸单位均以米计。
2、本次1号单元加装电梯不占用小区道路。
3、本次公示仅针对加装电梯部分, 其余如涉及道路、绿化、车位改造等内容, 将另行组织实施。

HDSJ

SHANGHAI HONGQING HONGMEI ROAD DESIGN CO., LTD.
上海华恒建筑设计有限公司

建筑工程专业乙级(编号: A231012852)

合作设计单位:
JOINTLY DESIGNED WITH

会签:
REVIEWED

建设单位:
CLIENT
上海市闵行区华光花园业委会
(第六届)

工程名称:
PROJECT NAME
上海市闵行区虹桥镇虹梅路3297弄
华光花园1号单元楼加装电梯工程

图名:
DRAWING TITLE
方案公示图

备注:
REMARKS

出图章:
STAMP EXPRESSION

设计专用章(电子)

资质证书号: A231012852

有效期至: 2026年12月12日

注册工程师专用章:
REGISTERED ENGINEER'S PROFESSIONAL SEAL

中华人民共和国注册建筑师(电子)

姓名: 孙劭峰

注册号: 3101035-0011

有效期至: 2026年07月15日

设计号:
Design No.

审定人:
APPROVED BY

审核人:
PROCESSED BY

设计总负责人:
PROJECT DIRECTOR

专业负责人:
DISCIPLINE RESPONSIBLE BY

校对人:
CHECKED BY

设计人:
DESIGNED BY

专业:
DISCIPLINE

阶段:
STAGES

日期:
DATE

图号:
DRAWING No.

比例:
SCALE

文件名:
FILE NAME